


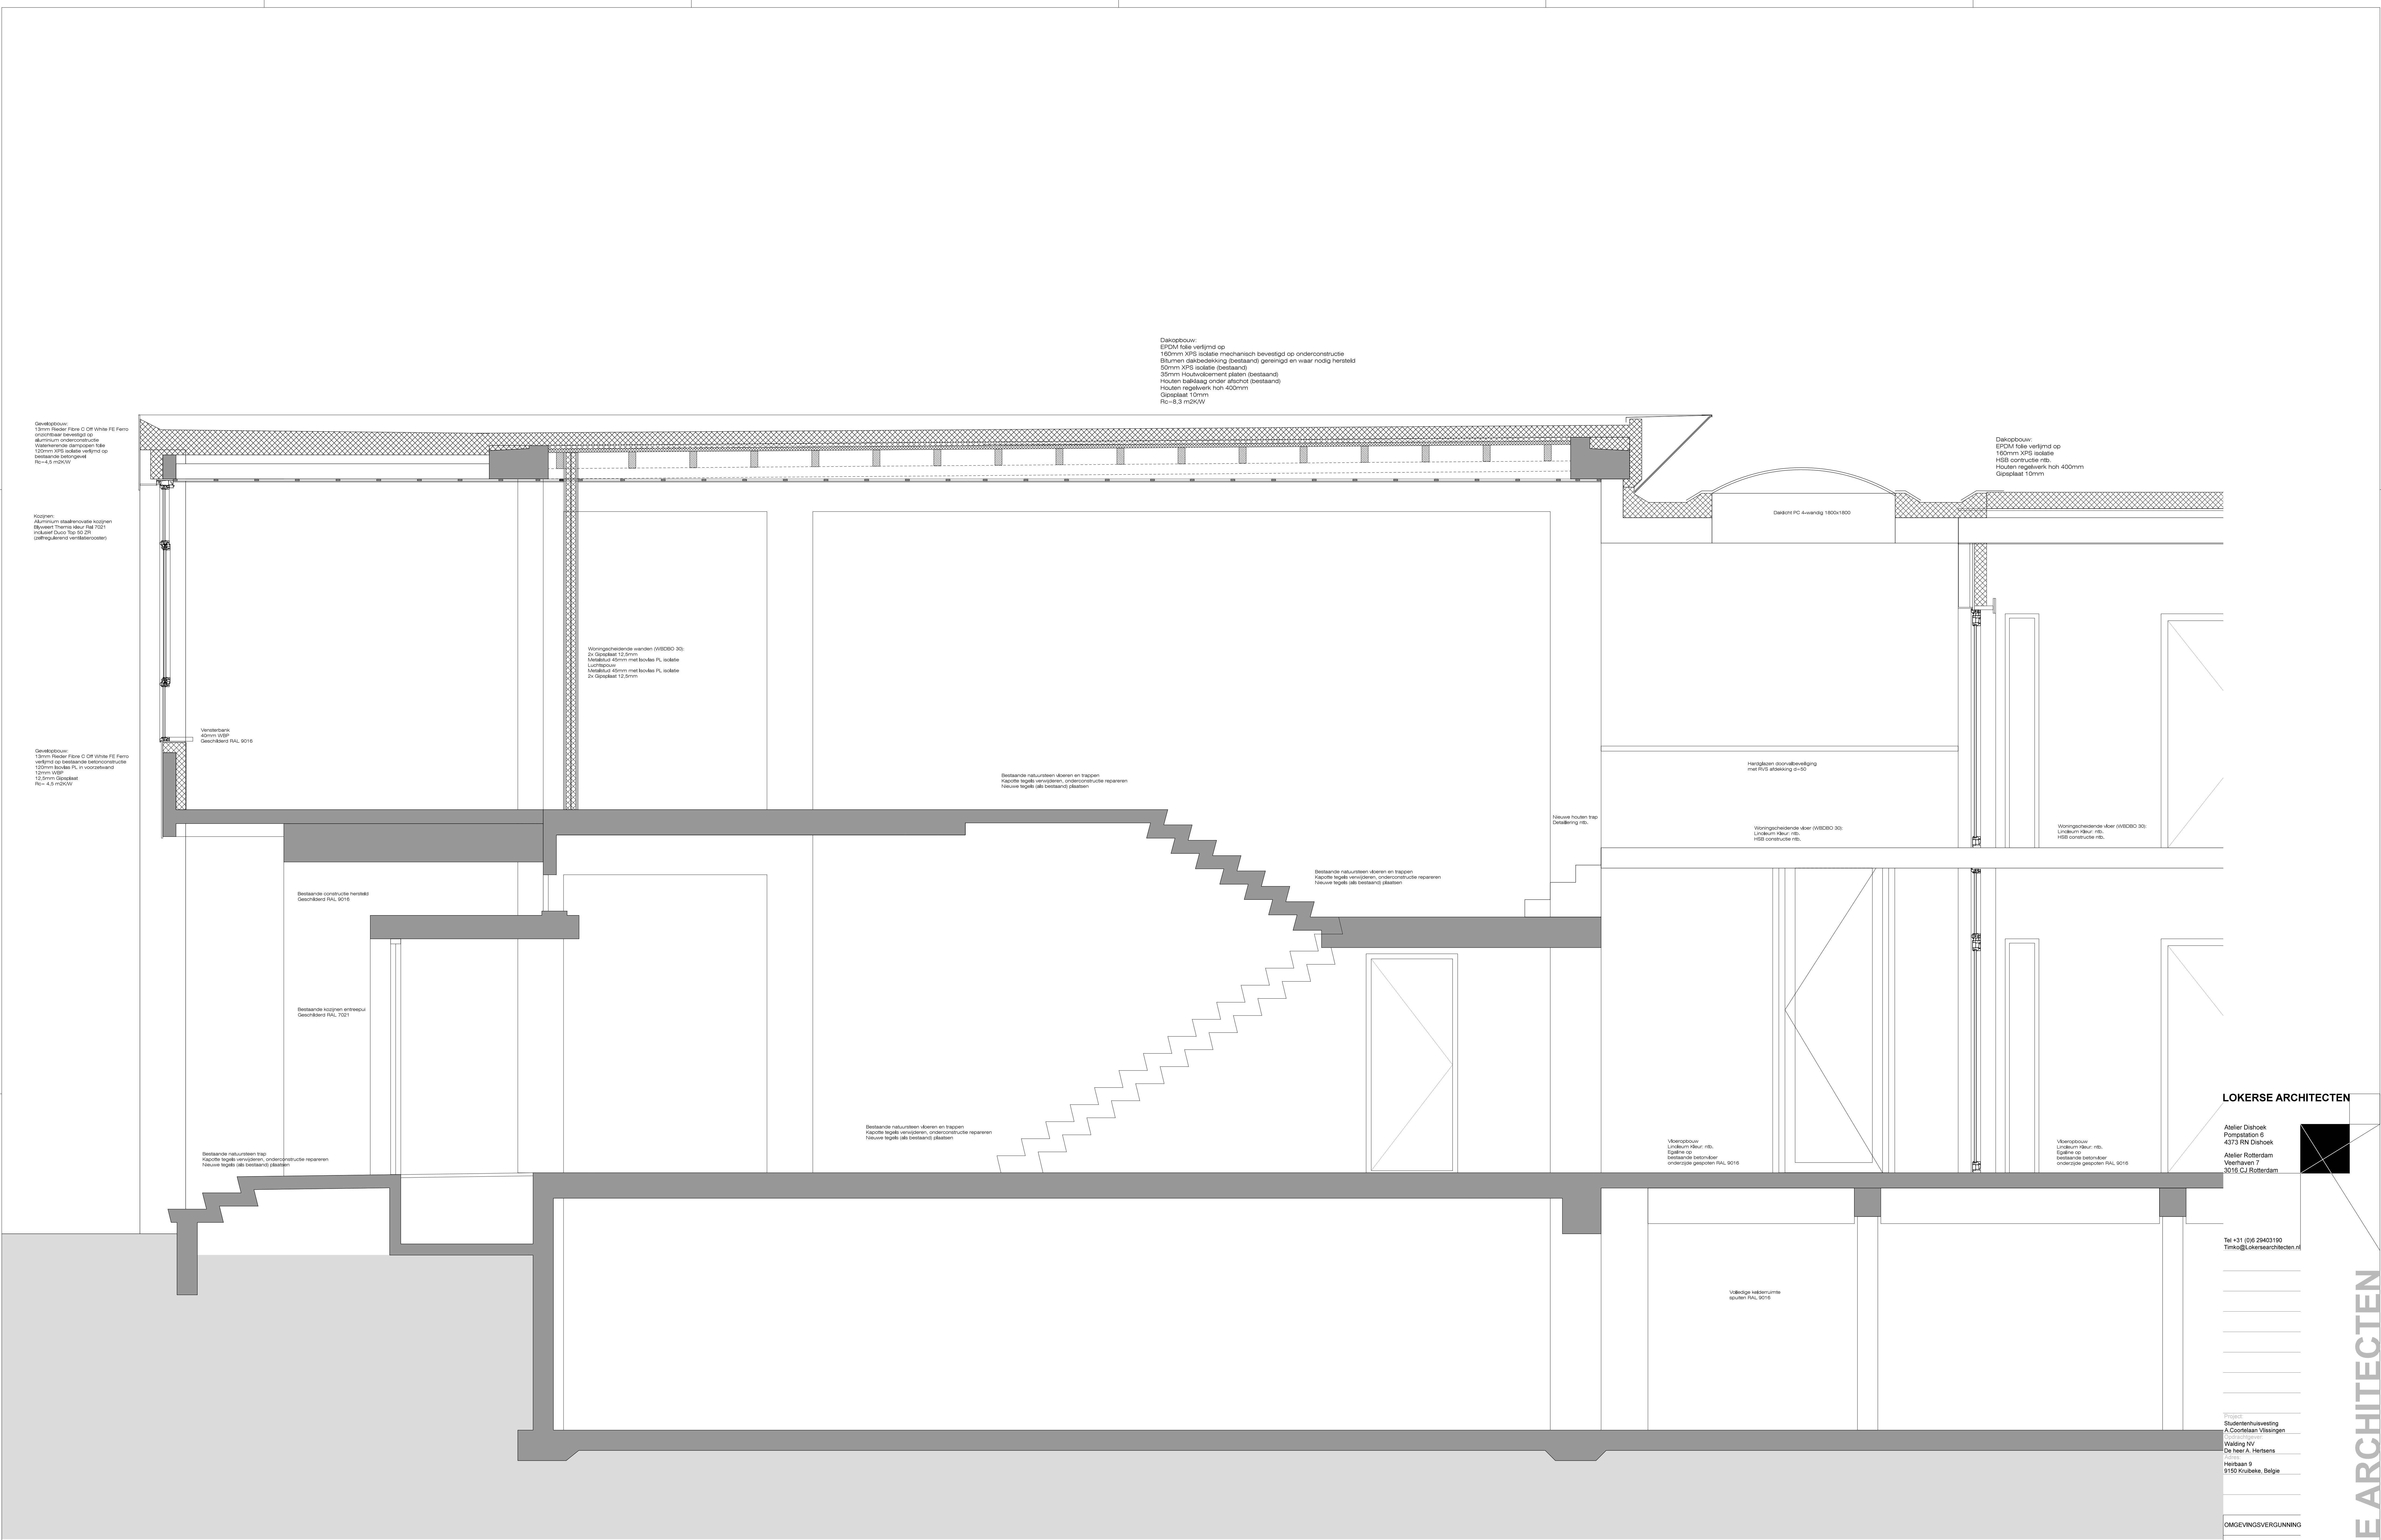

DOORSNEDE E (Noordvleugel)

A. COORTELAAN 5

LOKERSE ARCHITECTEN

Atelier Dijkhoek
Pompstation 6
4373 RN Dijkhoek
Atelier Rotterdam
Voerthuis 7
3016 CJ Rotterdam

Tel +31 (0)6 29403190
Tinko@Loksearchitecten.nl

Project
Studentenhuusvesting
A. Coortelaan Vissingen
Wijkdijk NV
De heer A. Hartmans
Heilbaan 9
9150 Kruibeke, België

OMGEVINGSVERGUNNING

Datum 31 06 2015
Revisor TLO
Gecontroleerd: Ir. T.J. Lokers
Formaat AO
Schaal 1:20
Maken en vers
Tekening nummer
B-407
DOORSNEDE E (Noord)

LOKERSE ARCHITECTEN