


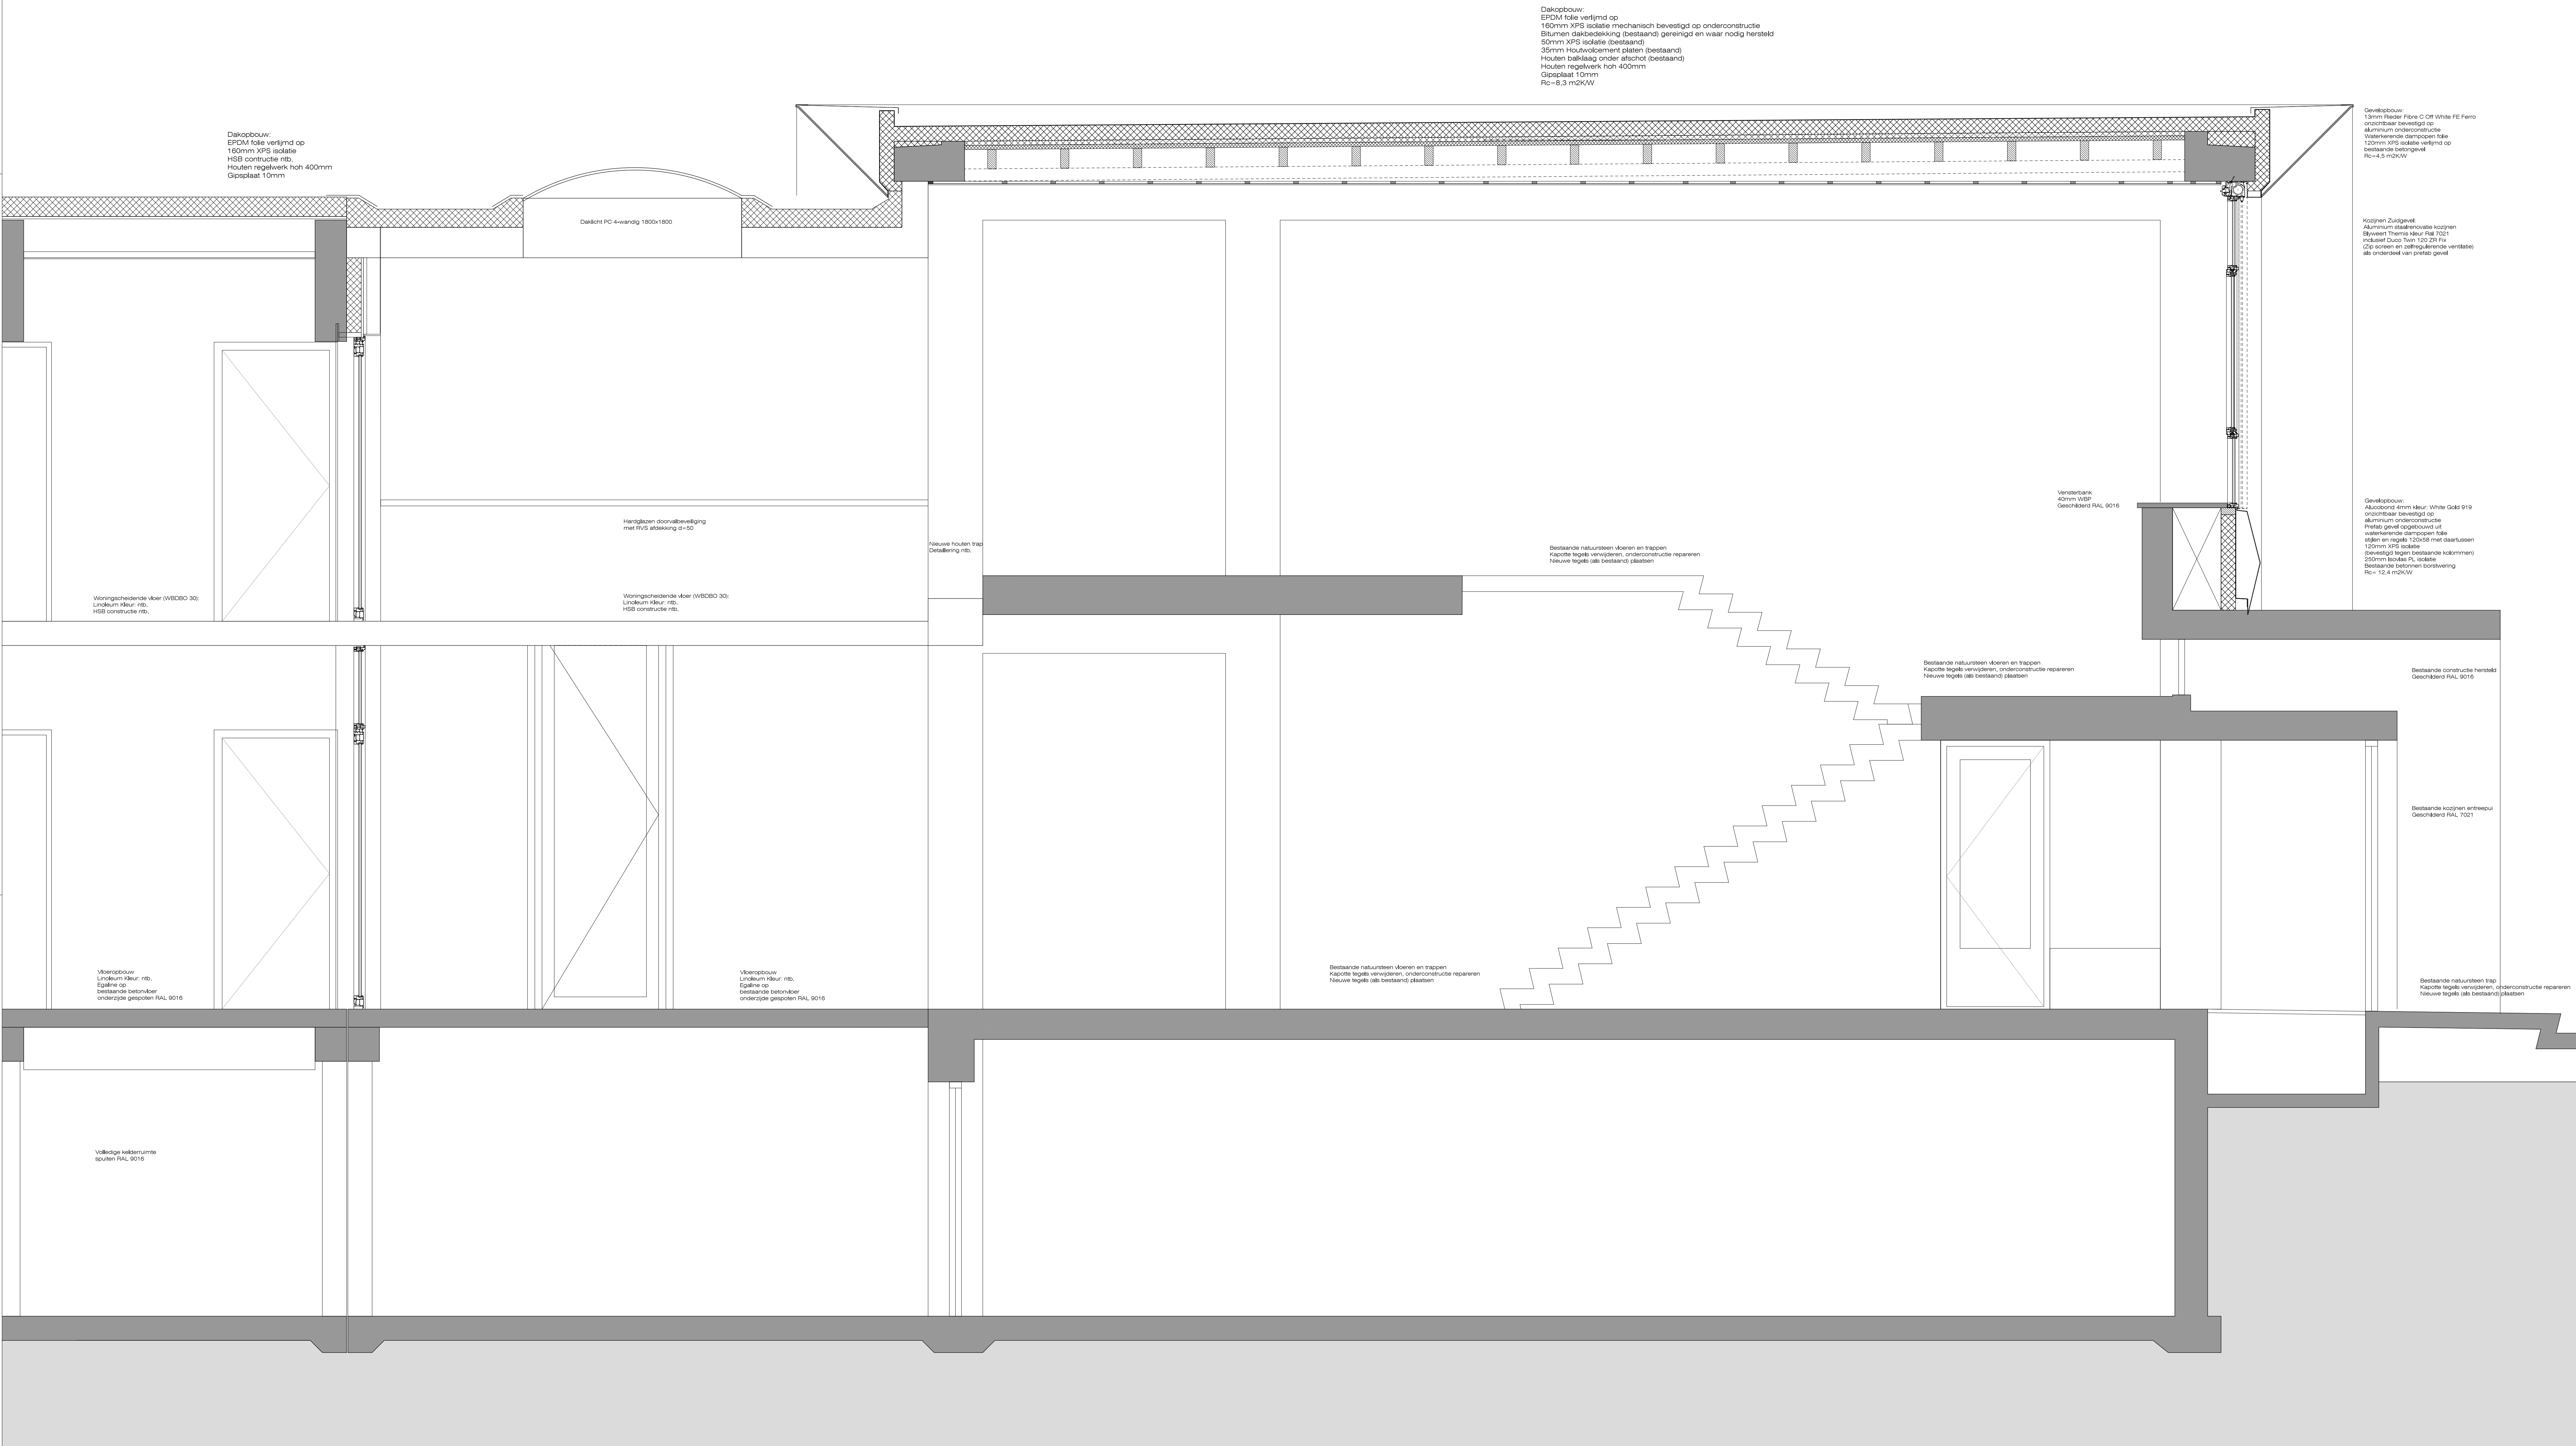

DOORSNEDE E (Zuidvleugel)

A. COORTELAAN 5

LOKERSE ARCHITECTEN

Atelier Dijkhoek
Pompstation 6
4373 RN Dijkhoek
Atelier Rotterdam
Voortlaan 7
3016 CJ Rotterdam

Tel +31 (0)6 29403190
Tinko@Loksearchitecten.nl

Project
Studentenhuysvesting
A. Coortelaan Vissingen
Walding NV
De Boer A. Hartmans
Heirbaan 9
9150 Kruibeke, België

OMGEVINGSVERGUNNING

Datum 31.08.2015
Revisor TLO
Gepland TLO
Beoordelingsadvies Ir. T.J. Lokse
Formaat AO
Schaal 1:20
Maken of niet
Tekening nummer
B-408

DOORSNEDE E (Zuid)

LOKERSE ARCHITECTEN