


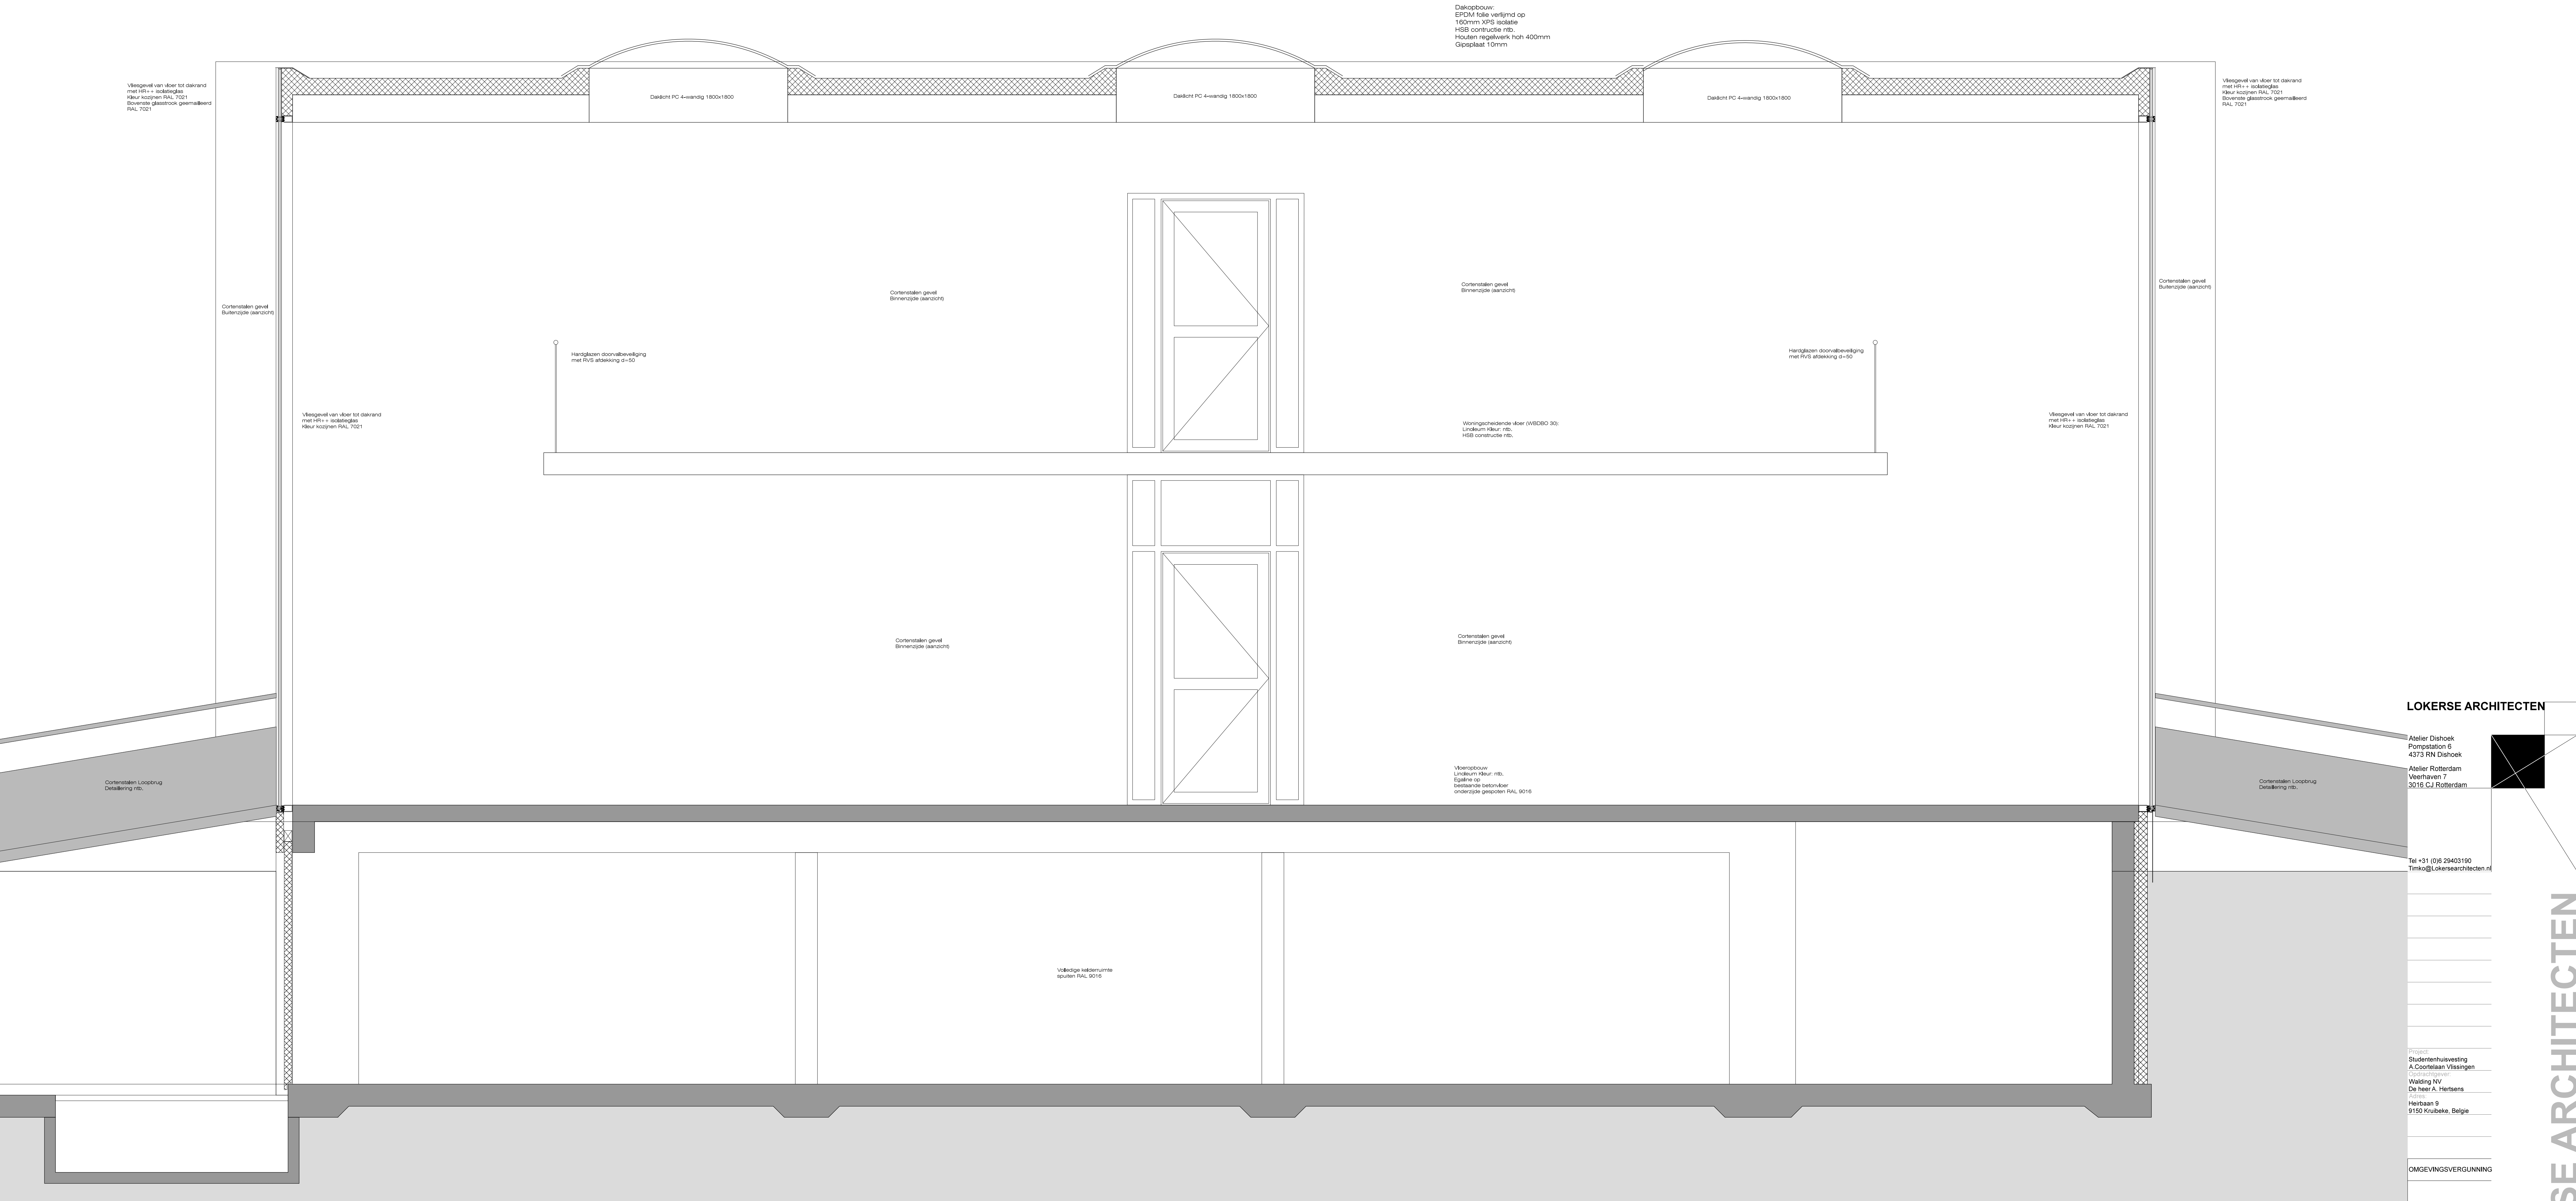

LOKERSE ARCHITECTEN

Atelier Dijkhoek
Pompstation 6
4373 RN Dijkhoek
Atelier Rotterdam
Voortuinen 7
3016 CJ Rotterdam

Tel +31 (0)6 29403190
Tinko@lokersearchitecten.nl

Project
Studentenhuysvesting
A Coortelaan Vissingen
Wijkdijk NV
De heer A. Hartmans
Heirbaan 9
9150 Kruibeke, België

OMGEVINGSVERGUNNING

Datum 31 06 2015
Revisor TLO
Gepland TLO
Beoordeld door Ir. T.J. Lokse
Formaat AO
Schaal 1:20
Maken of niet
Tekening nummer
B-409
DOORSNEDE F

DOORSNEDE F

A. COORTELAAN 5

LOKERSE ARCHITECTEN