


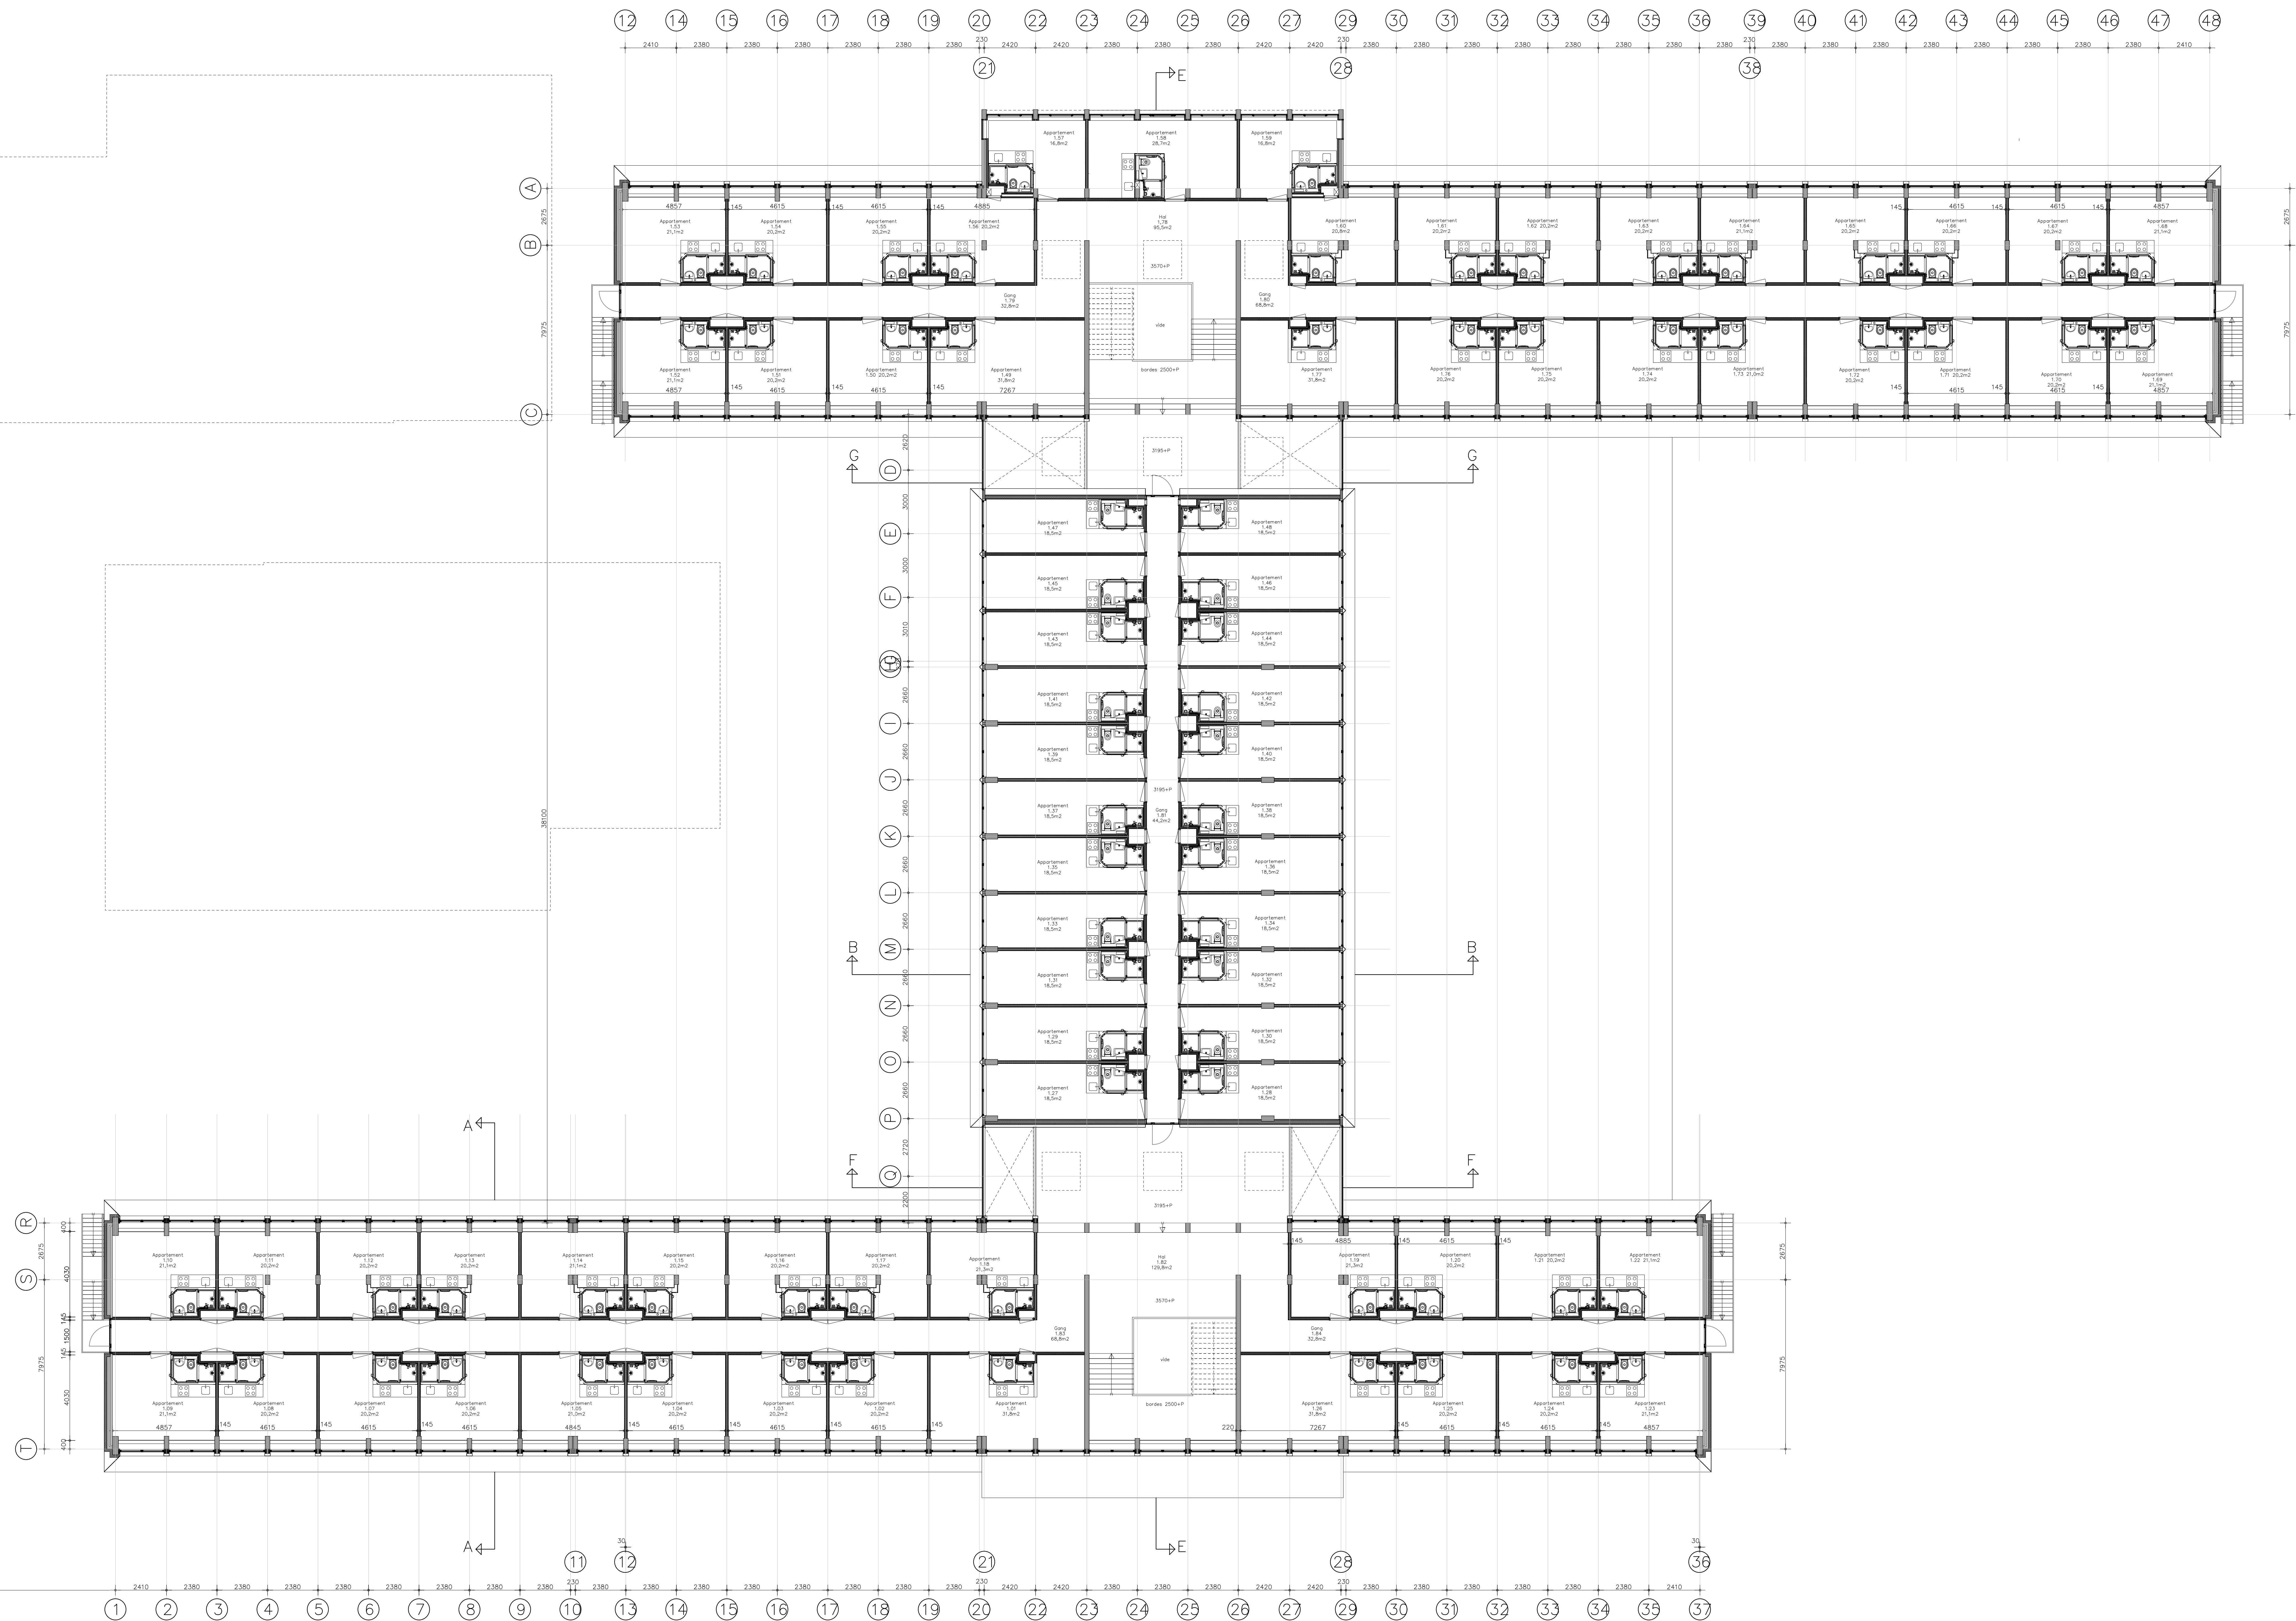

LOKERSE ARCHITECTEN

Atelier Dierhoek
Pompstation 6
4373 RN Dierhoek
Atelier Rotterdam
Voerlaan 7
3016 CJ Rotterdam

Tel +31 (0)6 29403190
Tinko@lokersearchitecten.nl

PROJECT

Studentenhuusvesting
A Coortelaan Vissingen
Wijkdijk NV
De heer A. Heijmans
Heinlaan 9
9150 Kruibeke, België

OMGEVINGSVERGUNNING

Datum 31 06 2015
Bereik TLO
Opdrachtgever Ir. T.J. Lokse
Formaat AO
Schaal 1:100
Maken en teken
Tekeningnummer B-403
VERDIEPING