


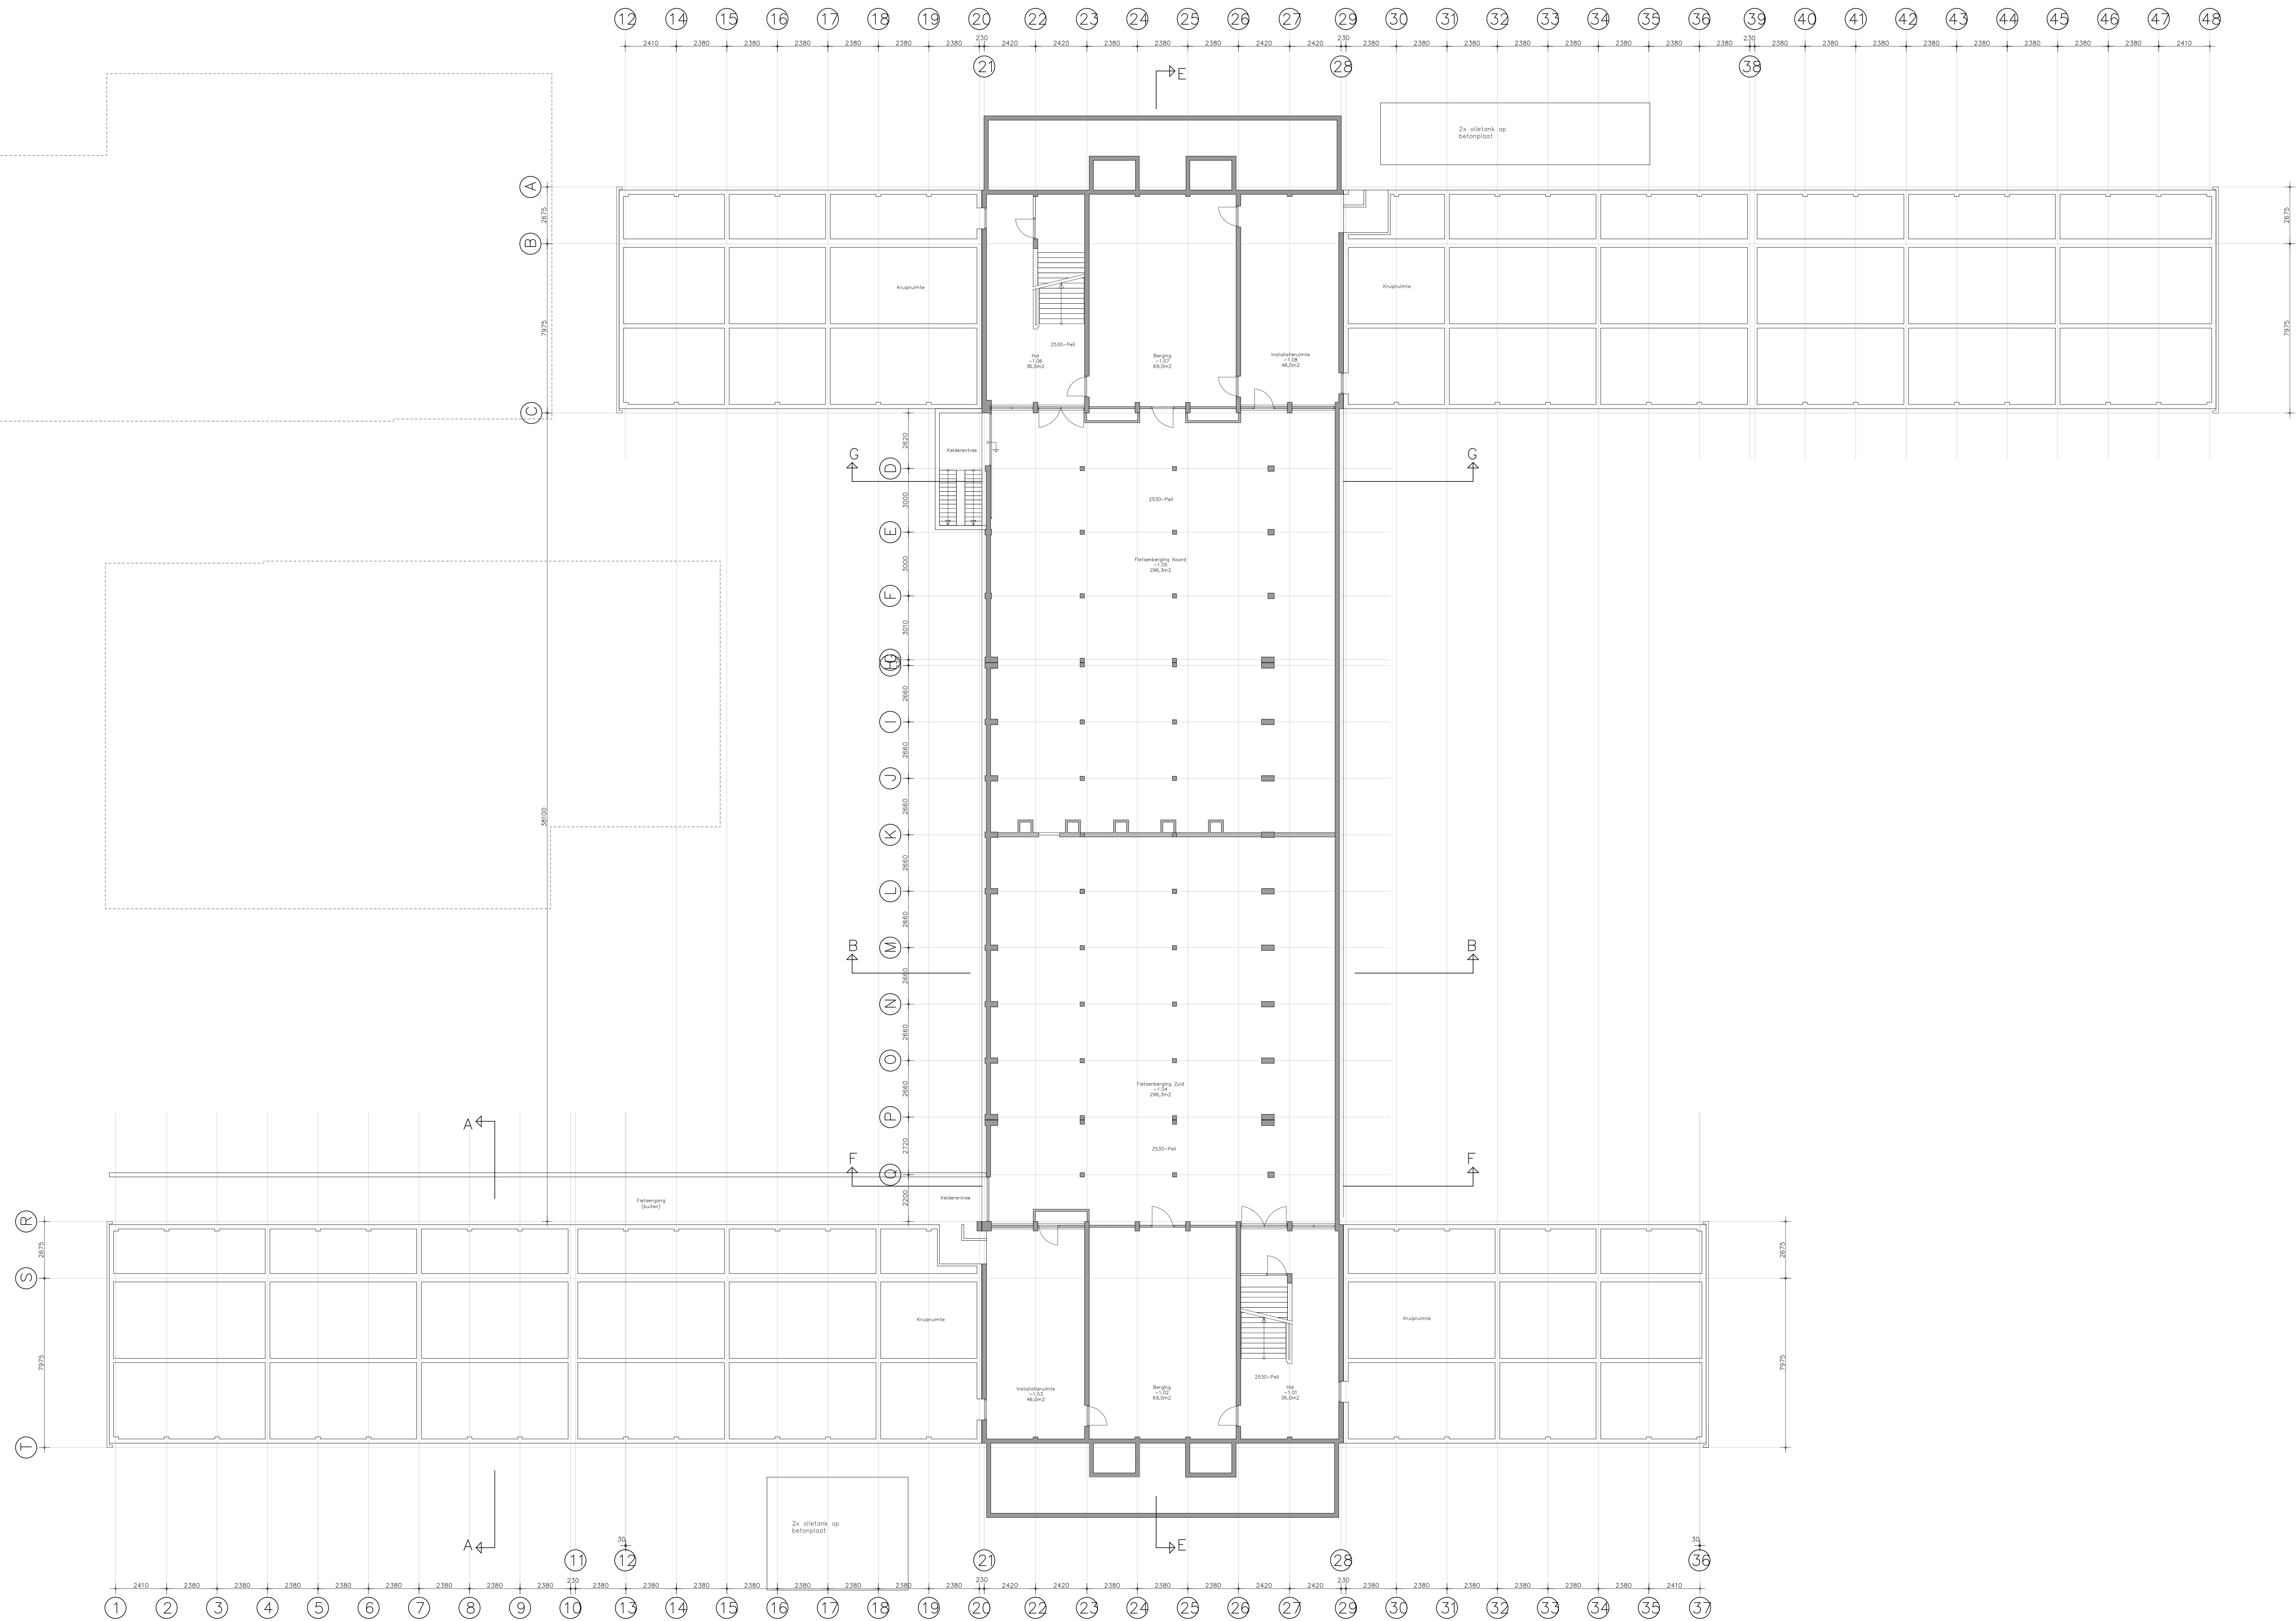

LOKERSE ARCHITECTEN

Atelier Dishoek
Pompstation 6
4373 RN Dishoek
Atelier Rotterdam
Voortlaan 7
3016 CJ Rotterdam

Tel +31 (0)6 29403190
Tinko@lokersearchitecten.nl

PROJECT

Studentenhuysvesting
A Coortelaan Vissingen
Wijkdijk NV
De heer A. Heijmans
Heiblaas 9
9150 Kruibeke, België

OMGEVINGSVERGUNNING

Datum: 31.08.2015
Basis: TLO
Opdrachtgever: Ir. T.J. Lokse
Formaat: AO
Schaal: 1:100
Maken en tekenen: [naam]
Tekening nummer: B-401
KELDER