


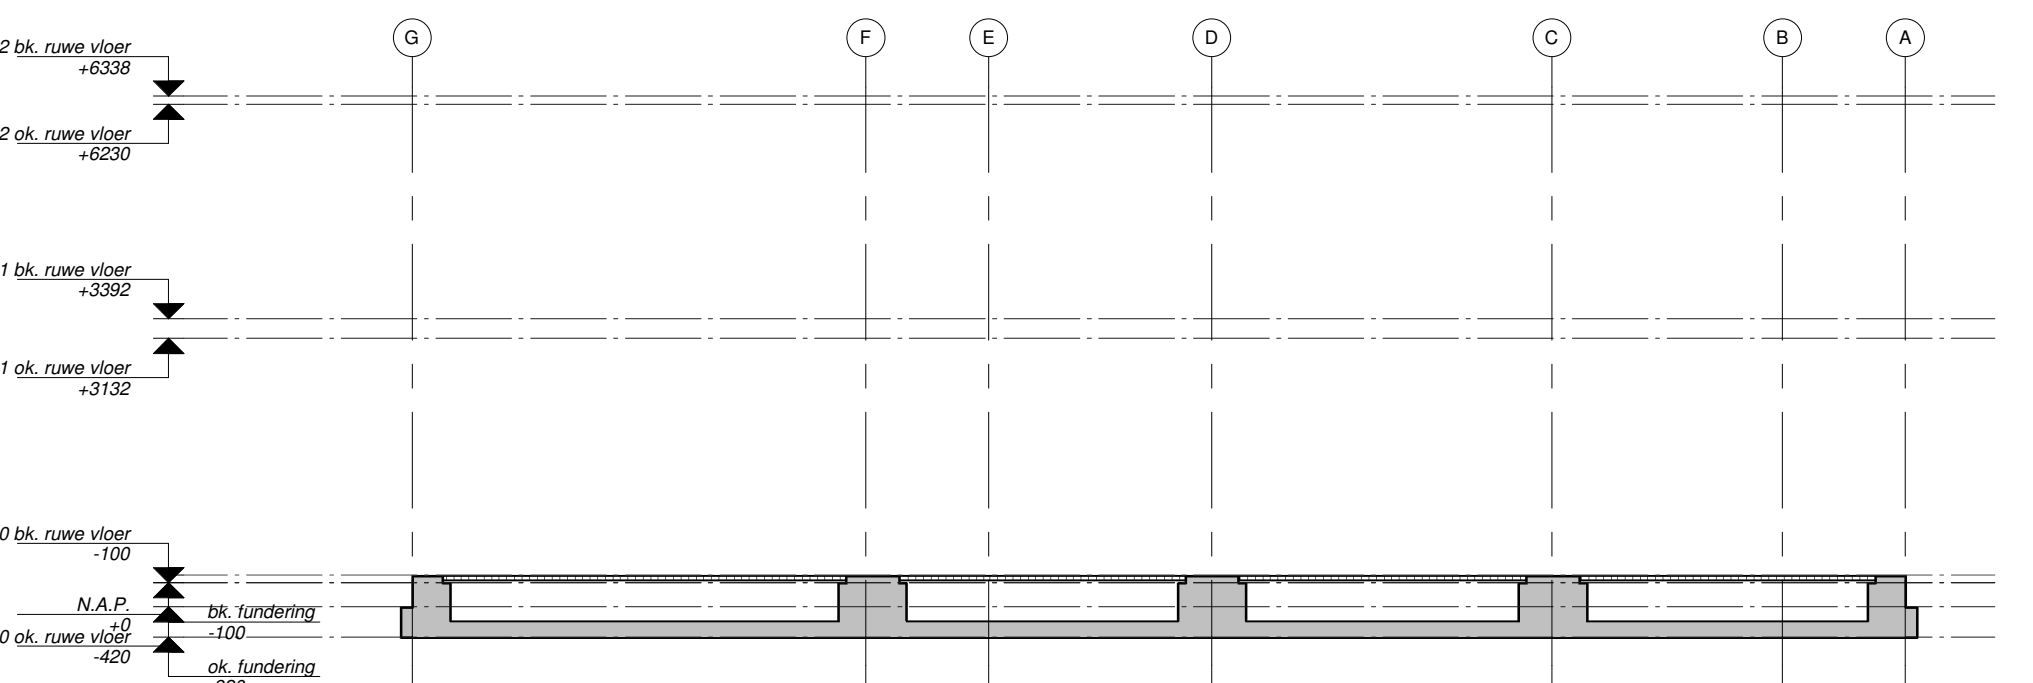


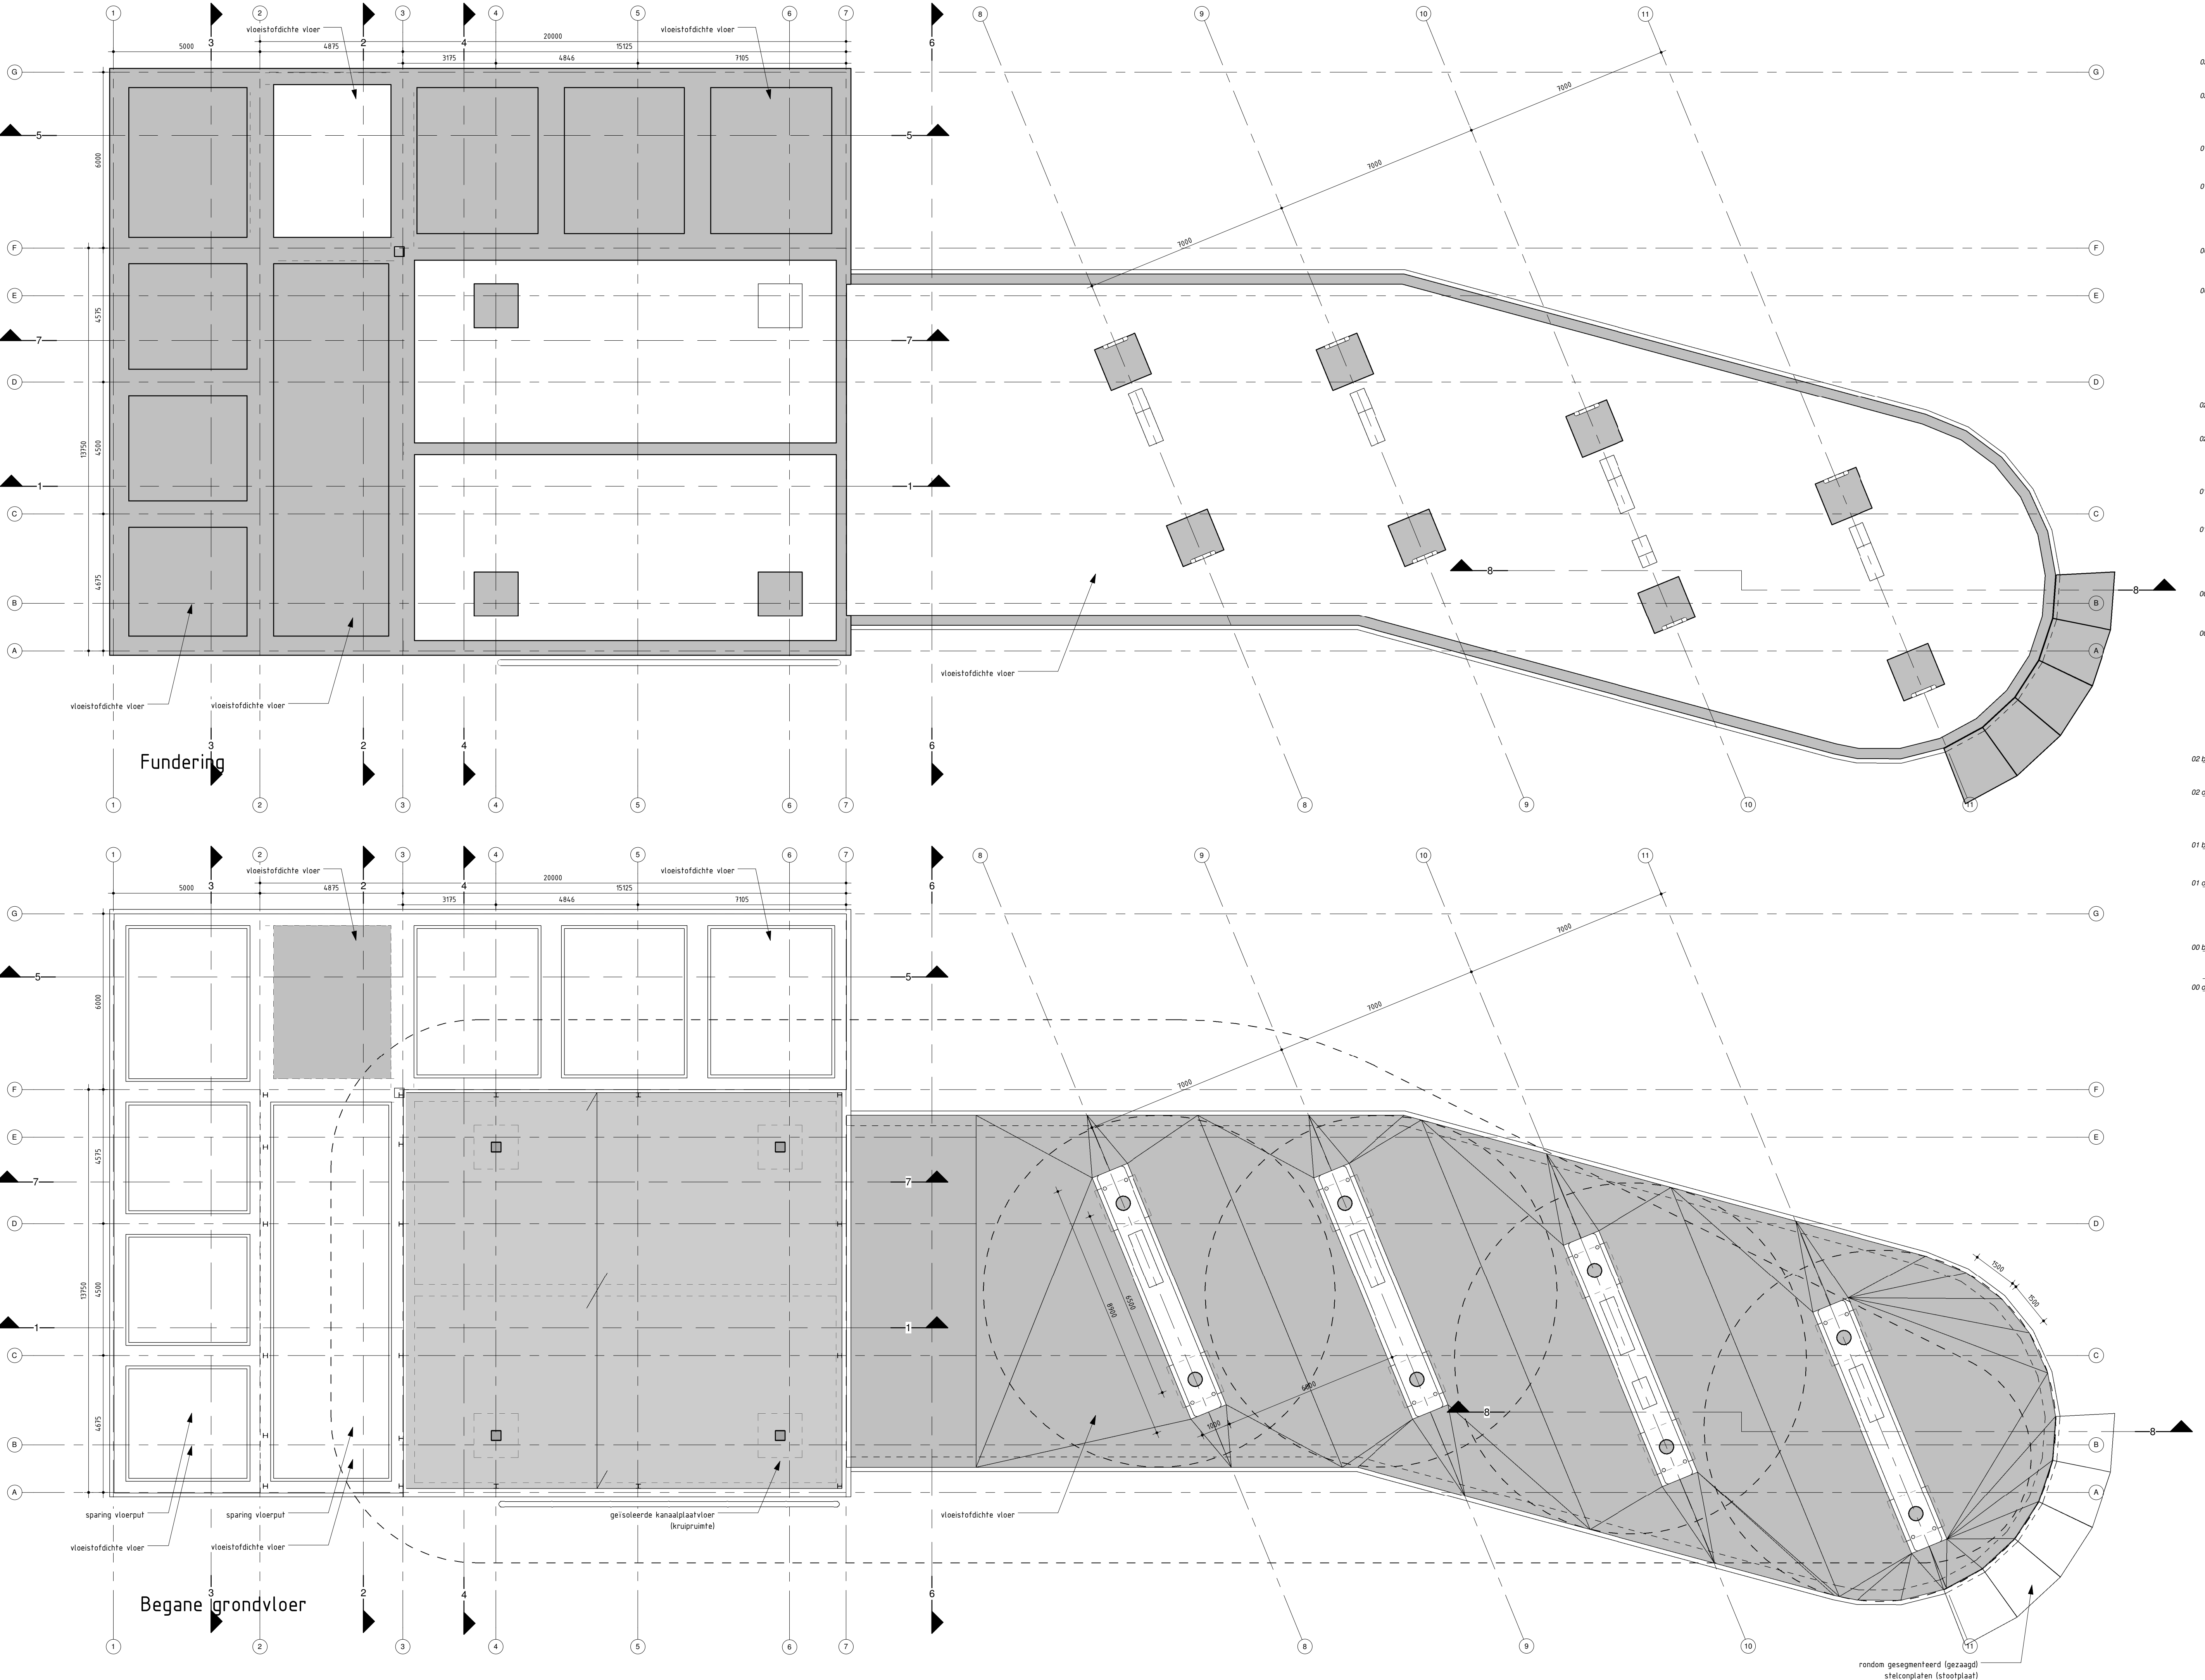


Principe doorsnede 3

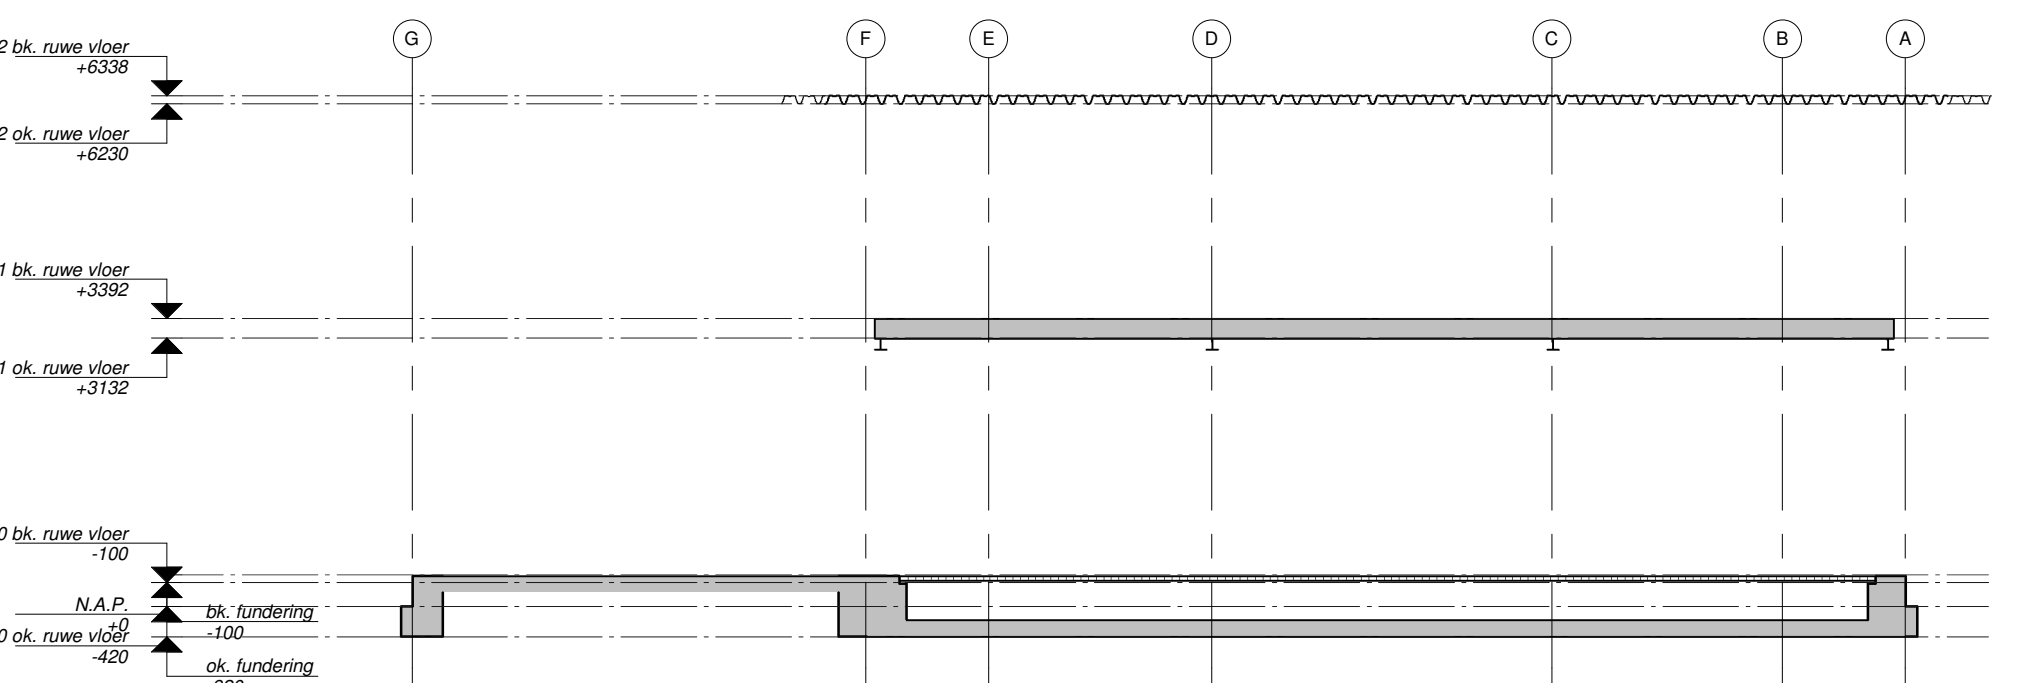

Principe doorsnede 2

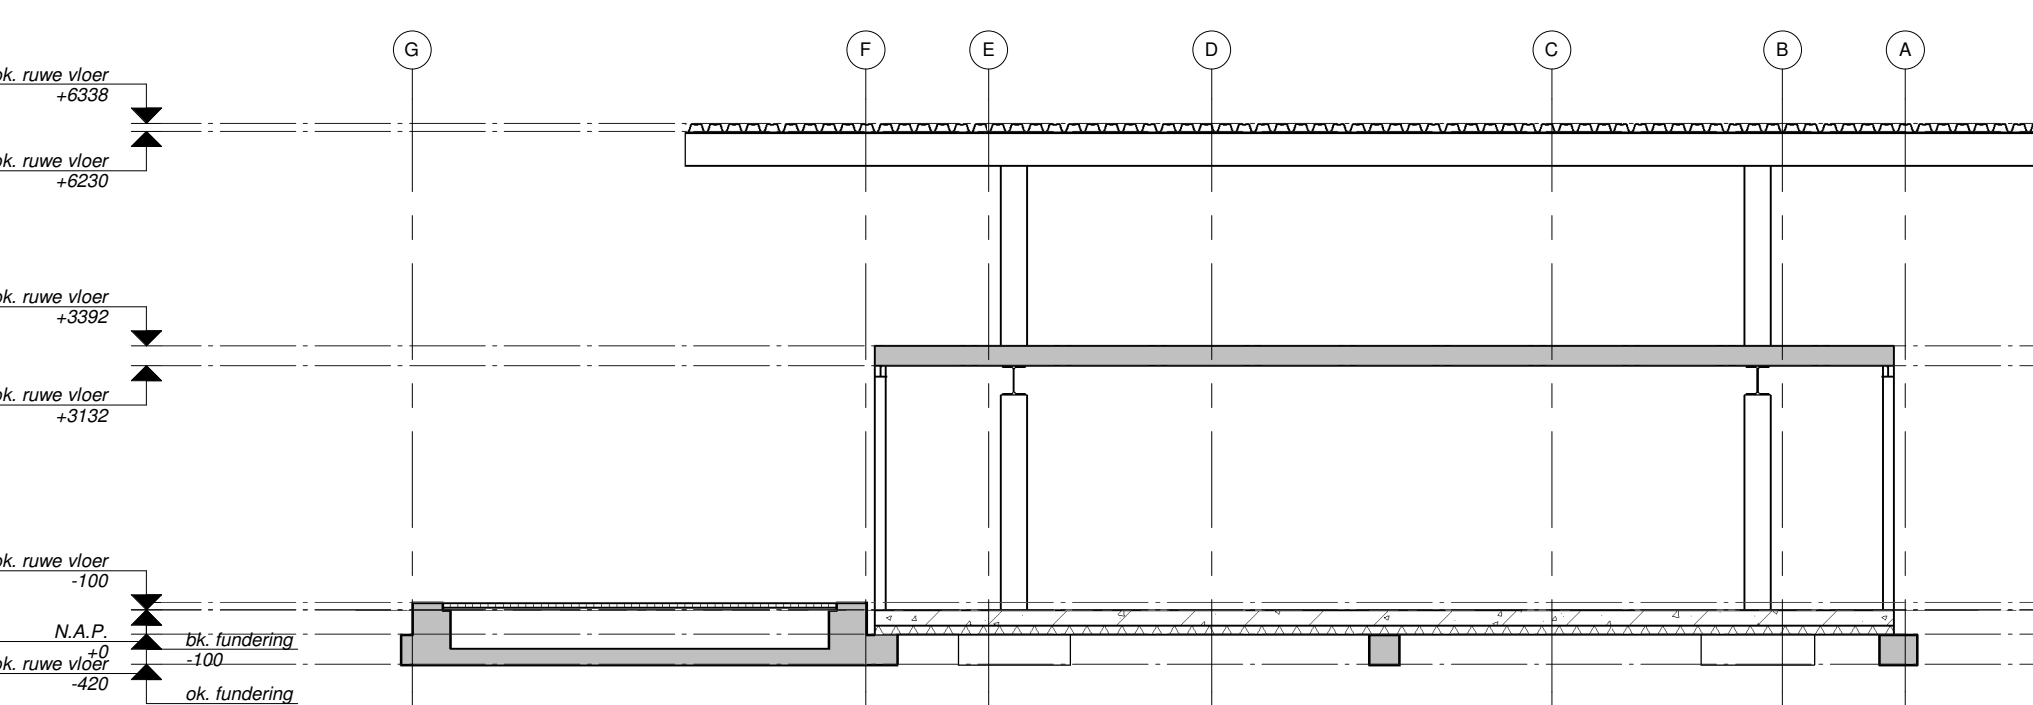

Principe doorsnede 4

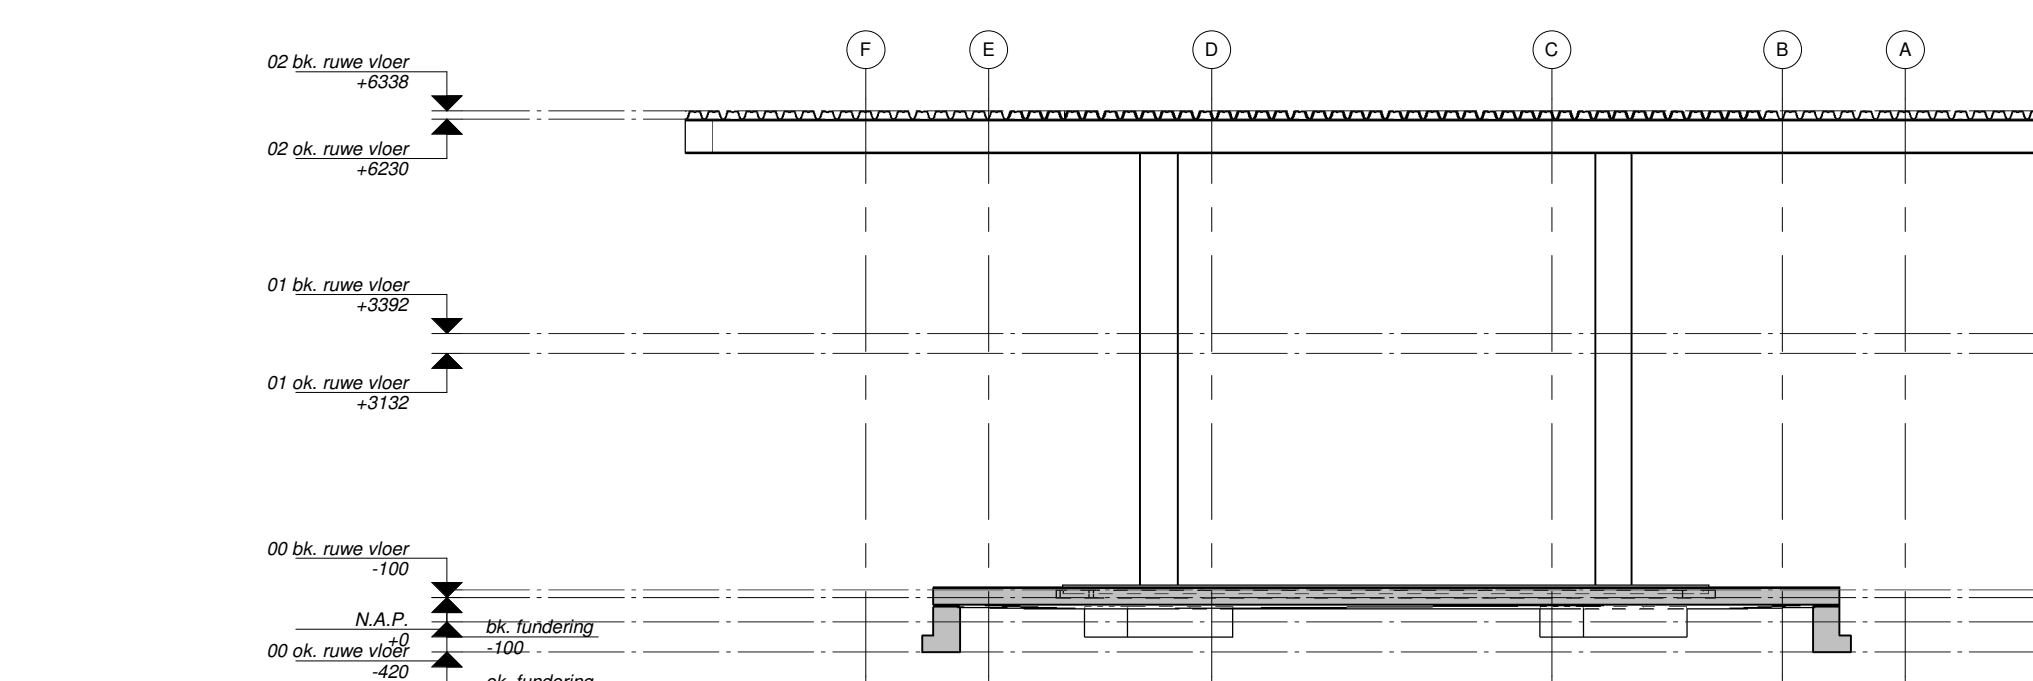

Principe doorsnede 6

MAATVOERING IN HET WERK BEPALEN IN OVERLEG MET DE DIRECTIE
Lsg. A Lsg. B Lsg. C Lsg. D Lsg. E

Hollands Kroon Architectuur

Graslaan 31
1761 LN Anna Paulowna
tel. 0223-523745
www.hkarchitectuur.nl
info@hkarchitectuur.nl

André Rijnnders architect bna
Opdr.gever : MTP Stolpen BV
Project : Nieuwbouw Tankstation
Parallelweg De Stolpen
Onderdeel : Voorlopig Ontwerp
principe constructie plattegronden en doorsneden

Tek. : C.H.
Datum : 06/05/2015
Werknr. : 15.121
Schaaal : 1:100
Formaat : A1 vert.
Bladnr. : V07