


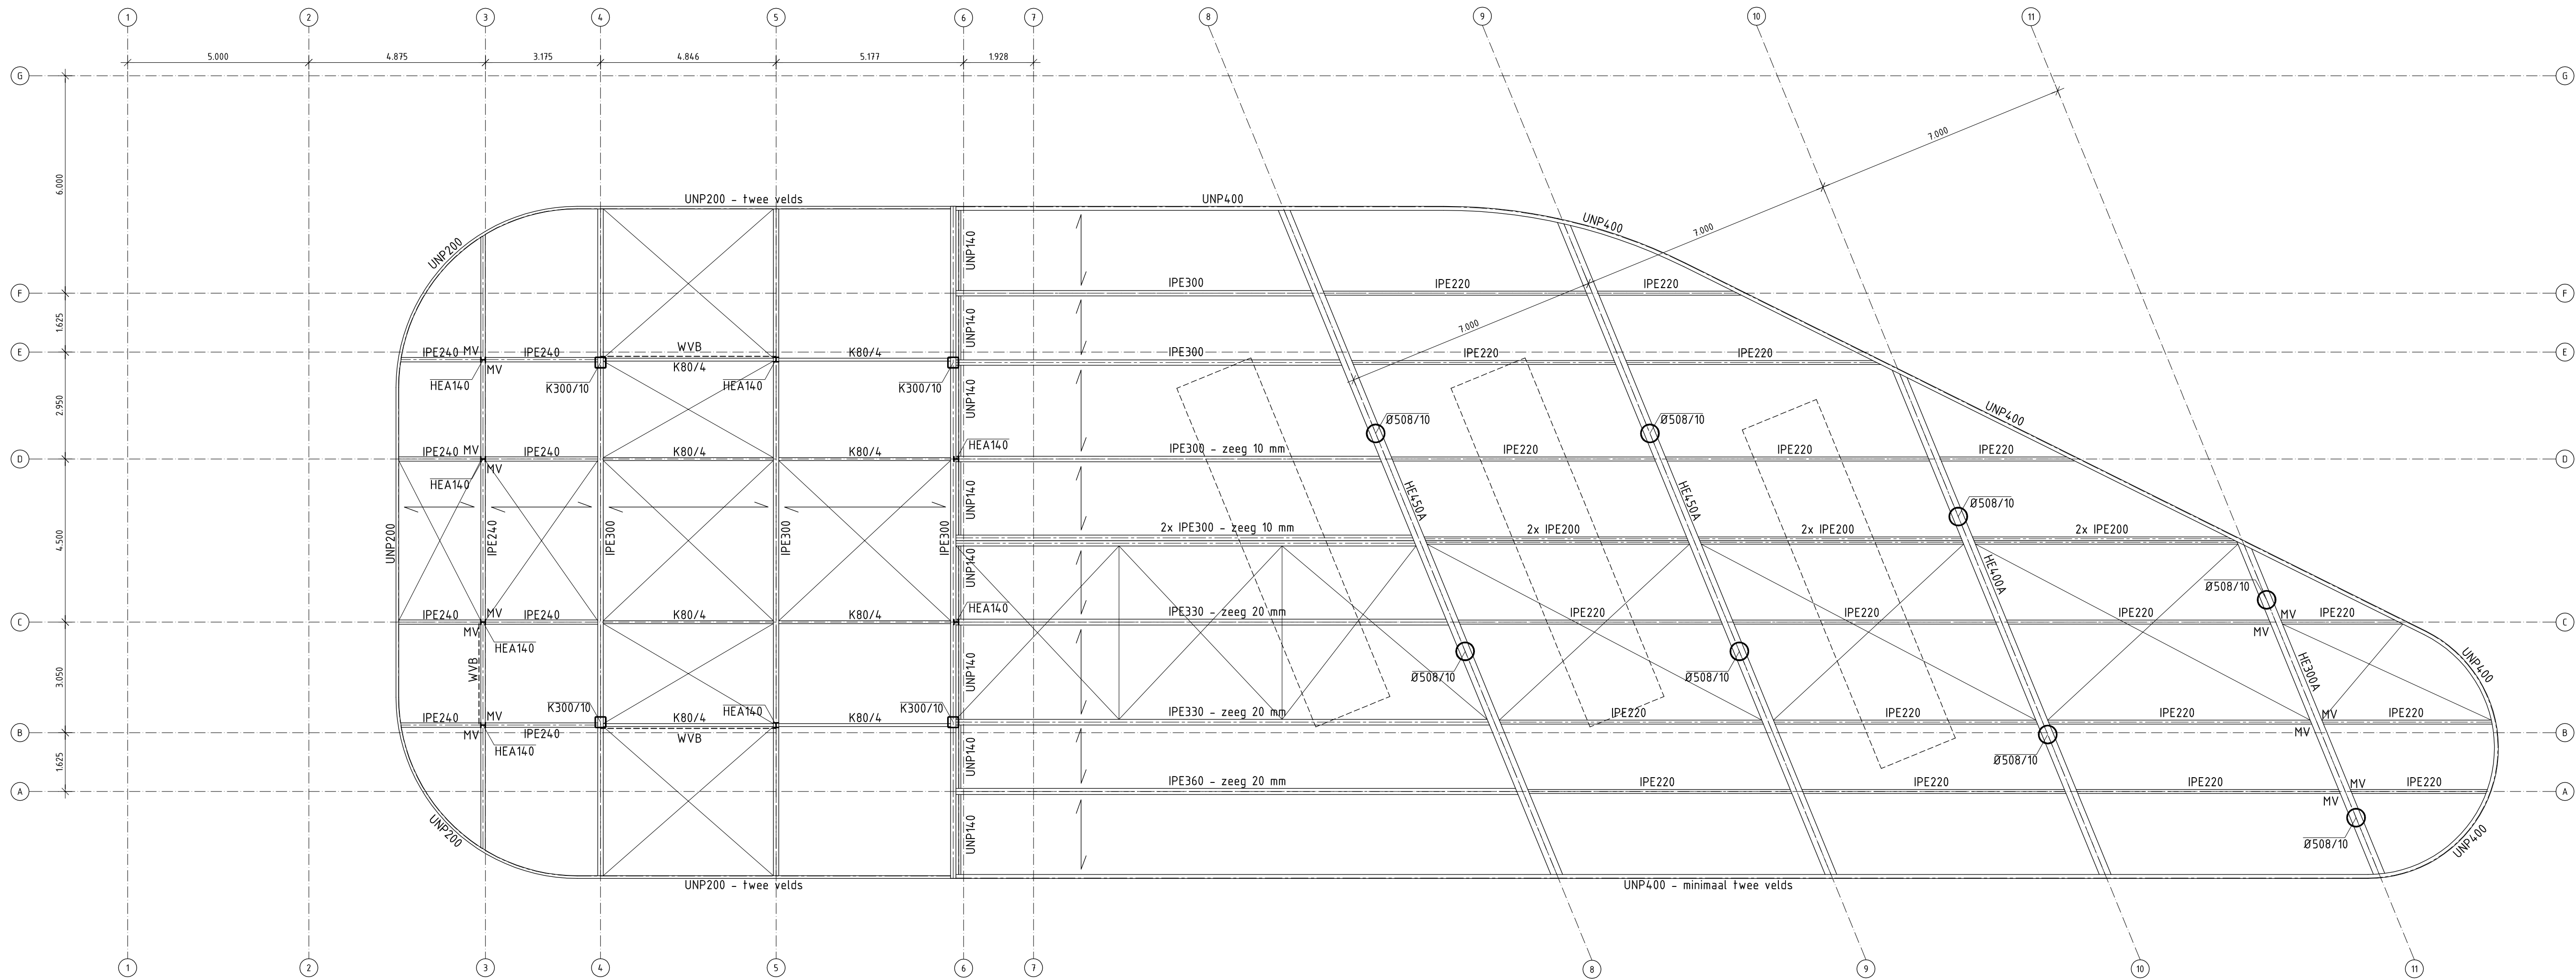

Dakconstructie principe

Staalqualiteit S235JR walsprofielen
Staalqualiteit S275J0 buisprofielen
Bouten 8.8
Detailberekening door leverancier staalconstructie
Conservering staalconstructie n.t.b.
Dakplaten twee velds overspanning zoals aangegeven halfsteens verband
Windverband dak: L60/60/6
MV = moment vaste verbinding

Staalconstructie uitvoeren volgens NEN-EN1090-1 & 2, EXC2

MAATVOERING IN HET WERK BEPALEN IN OVERLEG MET DE DIRECTIE



INGENIEURSBUREAU RIJNERS & DE GROOT

Graslaan 31 1761 LN Anna Paulowna
Tel.: 0223-523745 E-mail: info@irg.nl

Opdrachtgever : MTP Stolpen BV	Werknr.: 15.121	Datum: 28-09-2015
Project : Nieuwbouw tankstation Parallelweg De Stolpen	gpr.: M. Maars	Formaat: A1
Onderdeel : Staalconstructie - dak	Schaal: 1 : 100	Blad: 04
A		
B		
C		
D		

C04