


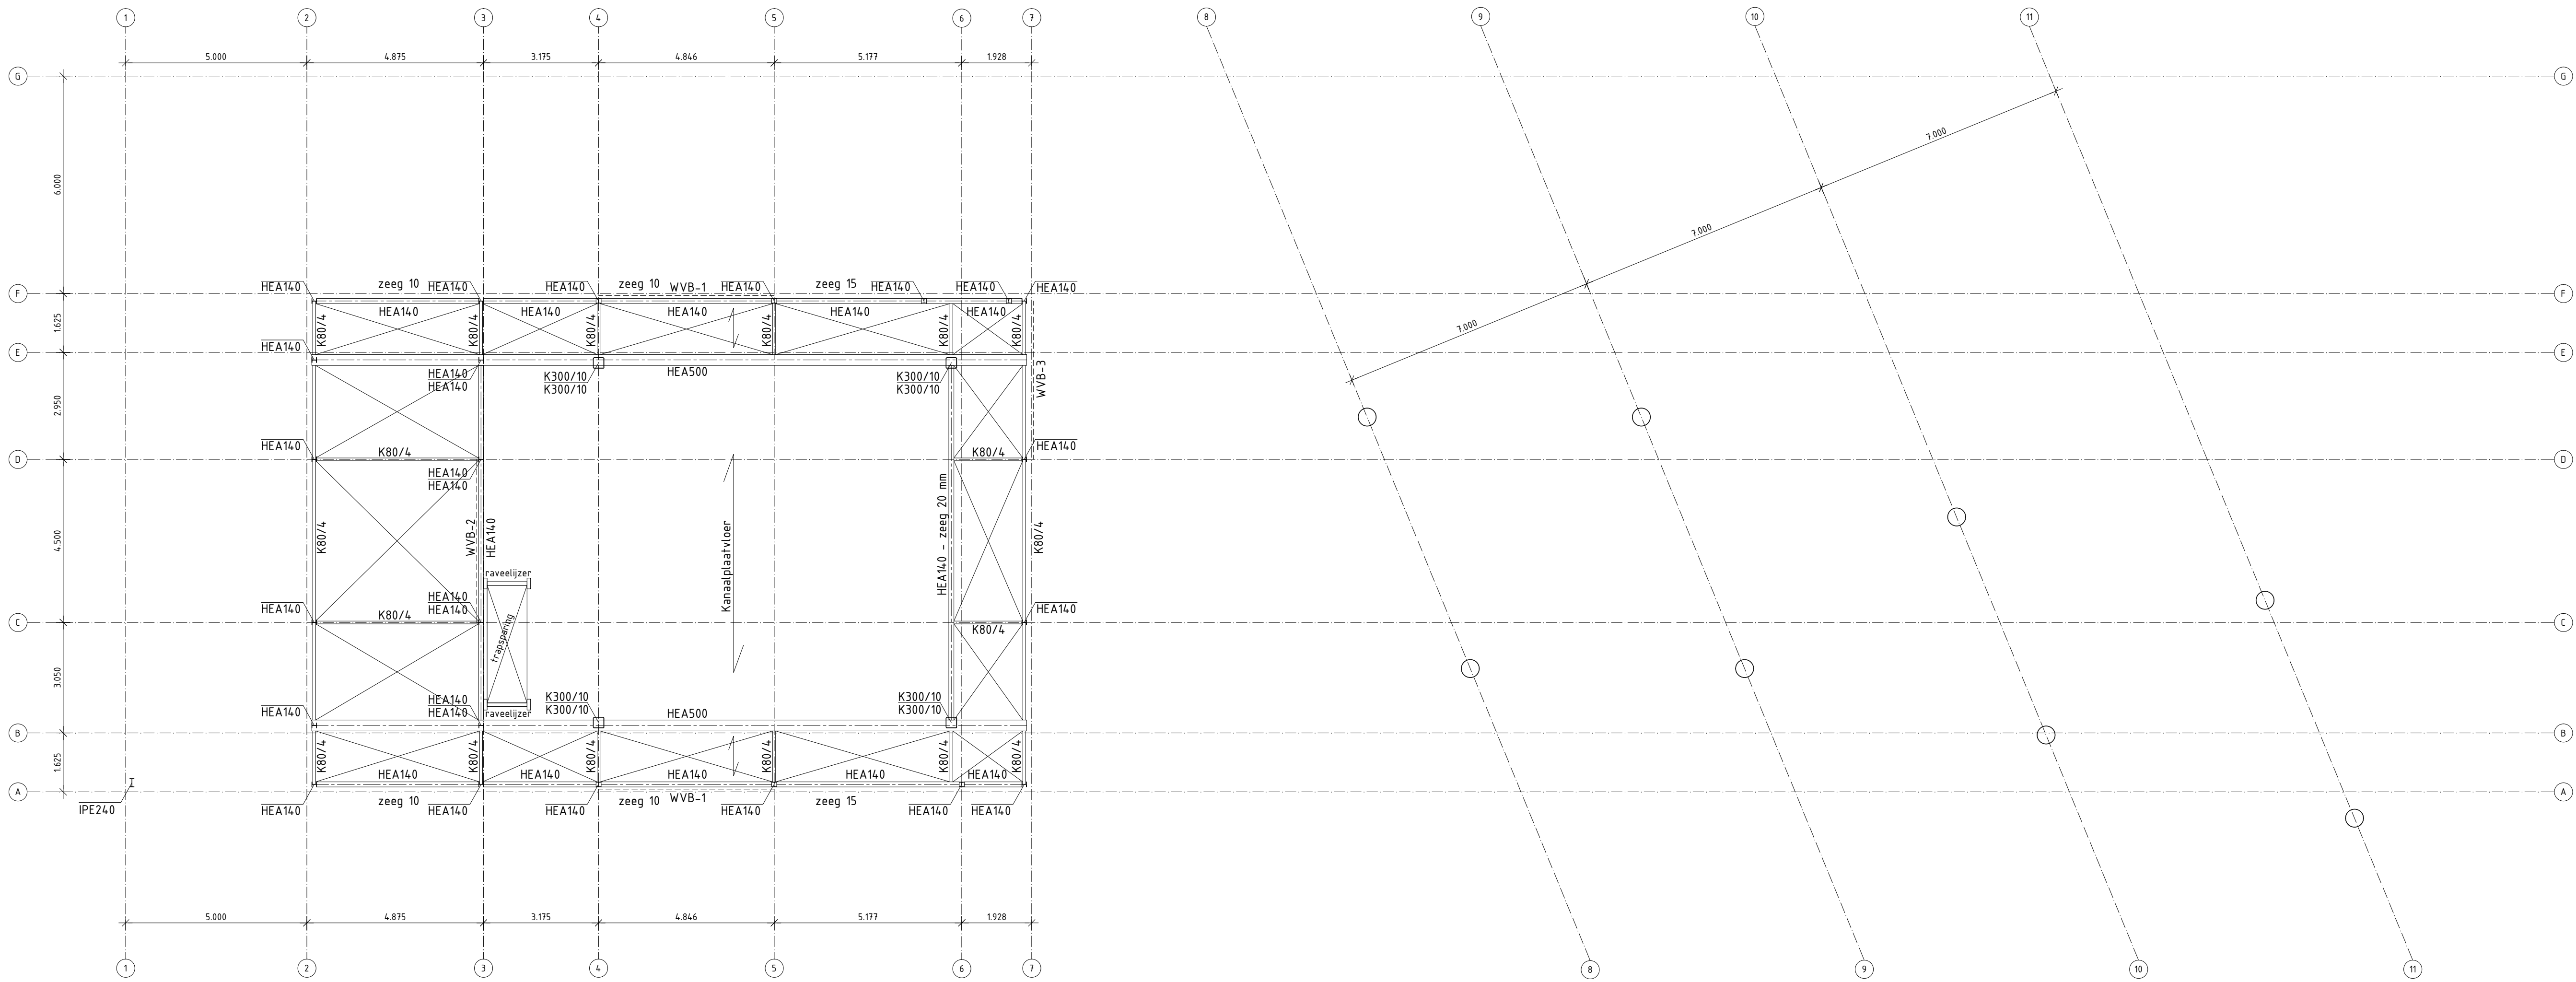

Verdiepingconstructie principe

Staalqualiteit S235JR walsprofielen
Staalqualiteit S275J0 buisprofielen
Bouten 8.8
Detailberekening door leverancier staalconstructie
Conservering staalconstructie n.t.b.
Windverband verdieping: L70/70/7

Staalconstructie uitvoeren volgens NEN-EN1090-1 & 2, EXC2

MAATVOERING IN HET WERK BEPALEN IN OVERLEG MET DE DIRECTIE

 INGENIEURSBUREAU RIJNDERS & DE GROOT		Graslaan 31 1761 LN Anna Paulowna Tel.: 0223-523745 E-mail: info@irgk.nl	
Opdrachtgever : MTP Stolpen BV		werknr.: 15.121	datum: 28-09-2015
Project : Nieuwbouw tankstation Parallelweg De Stolpen		get.: M. Maars	formaat: A1
Onderdeel : Staalconstructie - verdiepingsvloer		schaal: 1 : 100	blad:
		A	
		B	
		C	
		D	

C05