



# Oosterschelde

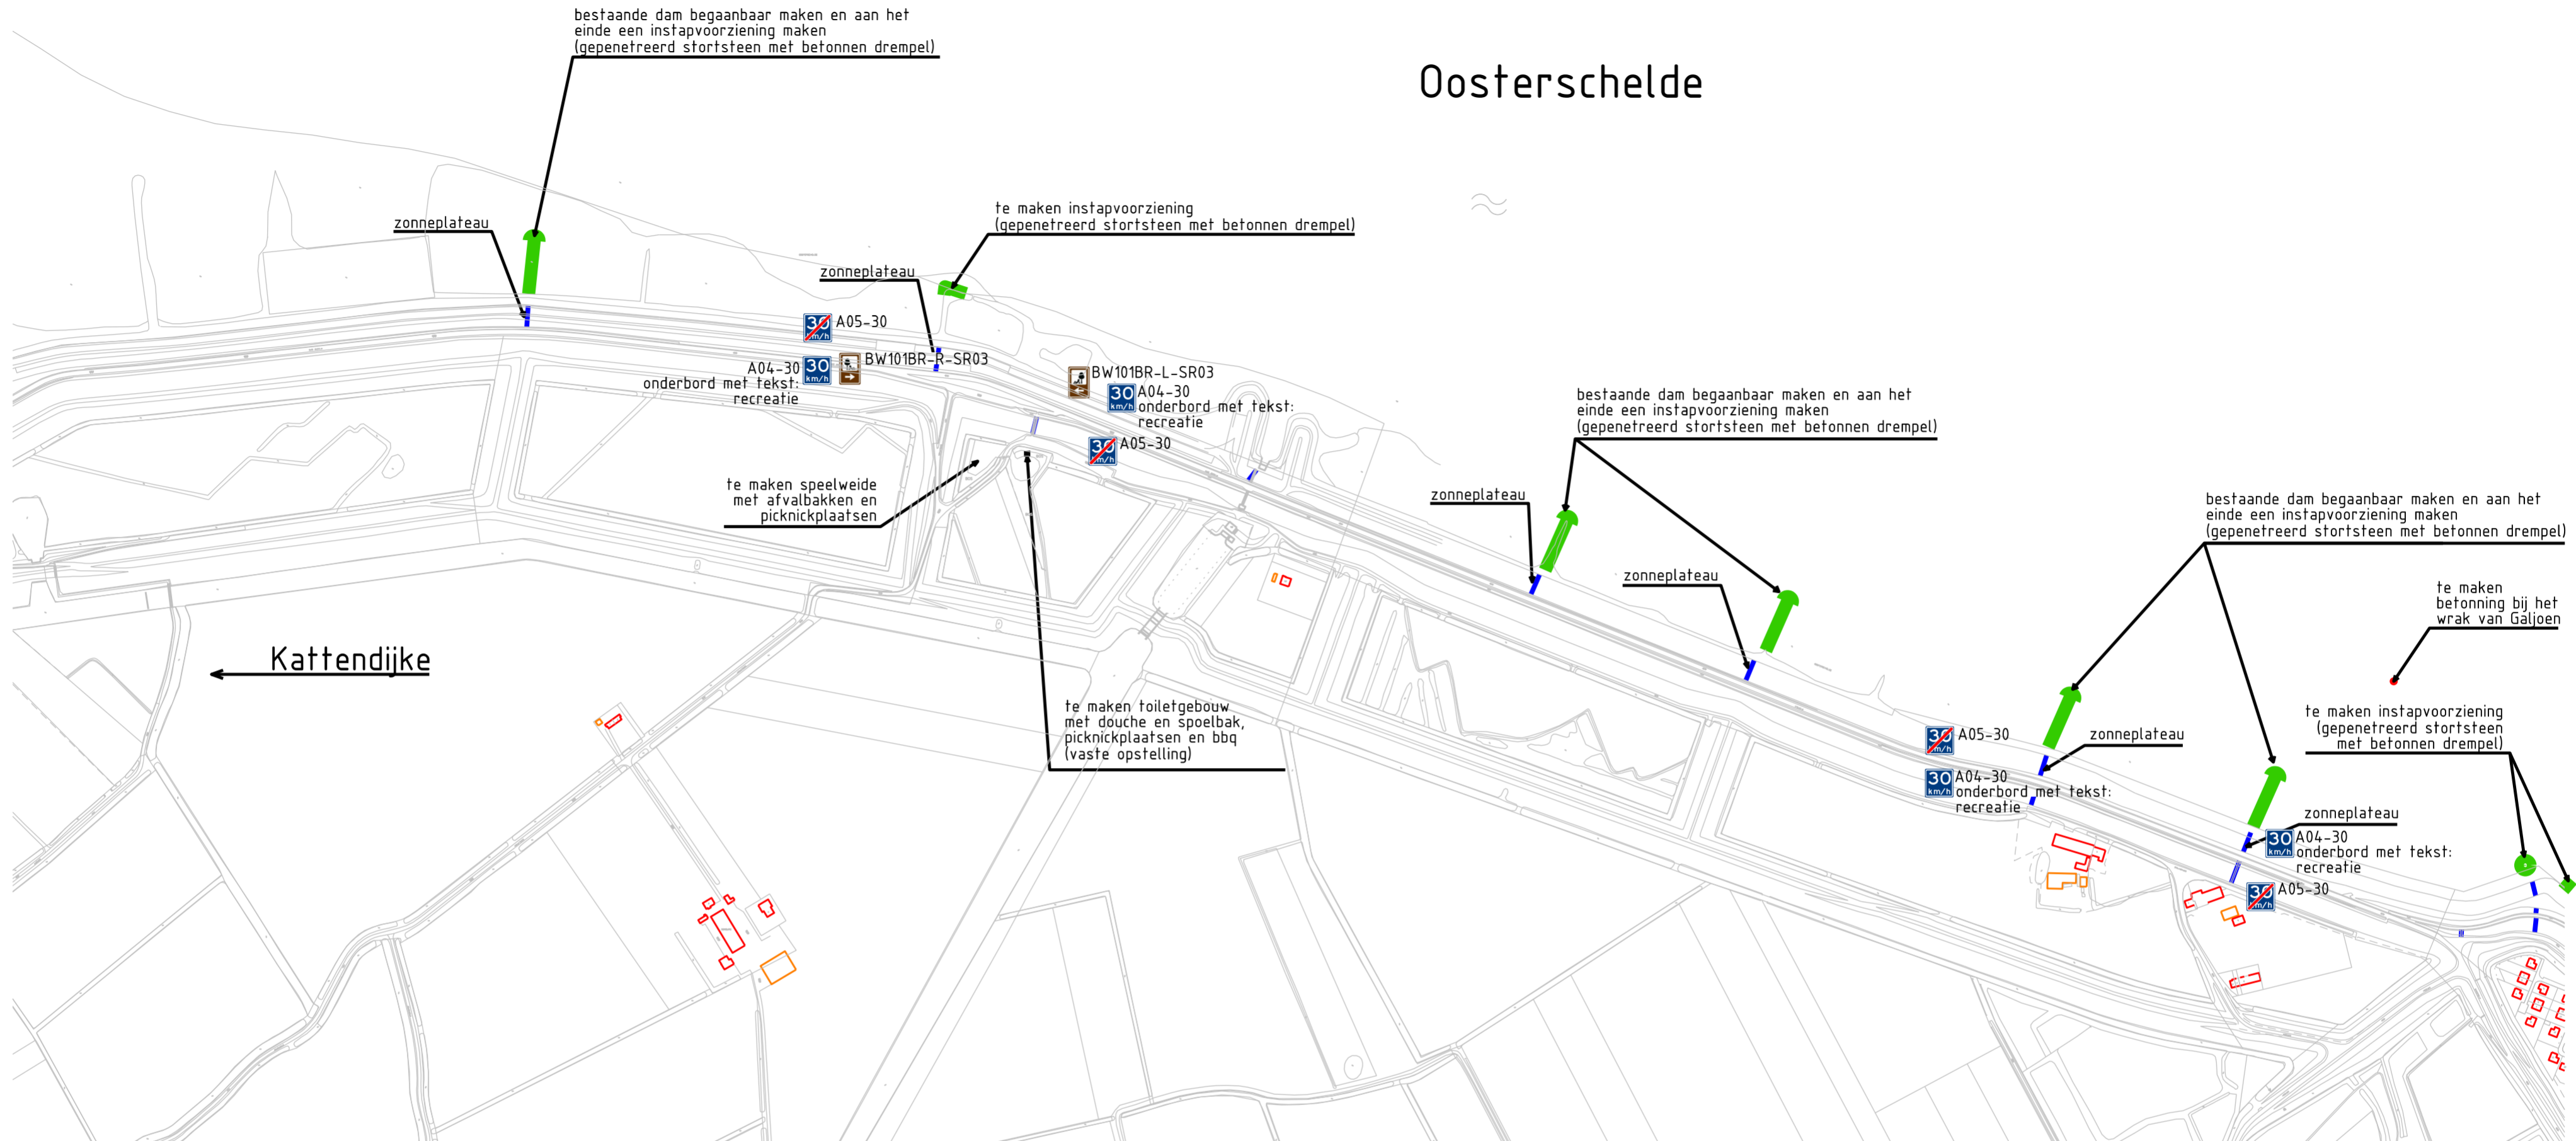


Kattendijke ←

→ Wemeldinge

16-10-2014	F - bebording	AT
25-09-2014	E - bebording	AT
07-05-2012	D - verdere detaillering	AT
26-04-2012	C - verdere detaillering	AT
29-03-2012	B - verdere detaillering	AT
07-03-2012	A - materialisering toegevoegd	AT
GEWIJZIGD	OMSCHRIJVING	PARAAF

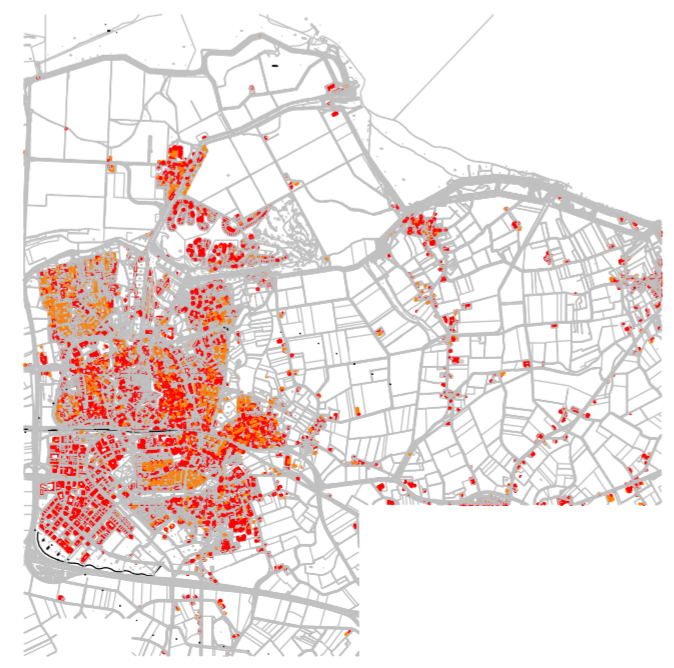



**INGENIEURSBUREAU GEMEENTE GOES**  
Sectie: Civiele werken/groen

M.A. de Ruijterlaan 2 Postbus 2118 4460 MC GOES Tel: 0113-249600 Fax: 0113-230876

**Grenzeloos duiken**  
Kattendijke - Wemeldinge

**plankaart**

<b>Getekend</b>	A. Temmerman	16-10-2014	<b>Schaal</b>	1:5000
<b>Gecontroleerd</b>	H. Brands	16-10-2014	<b>Formaat</b>	A2
<b>Gezlen</b>			<b>Tek. no.</b>	12-001-01E
<b>Afdelingshoofd</b>	M. Otte			