

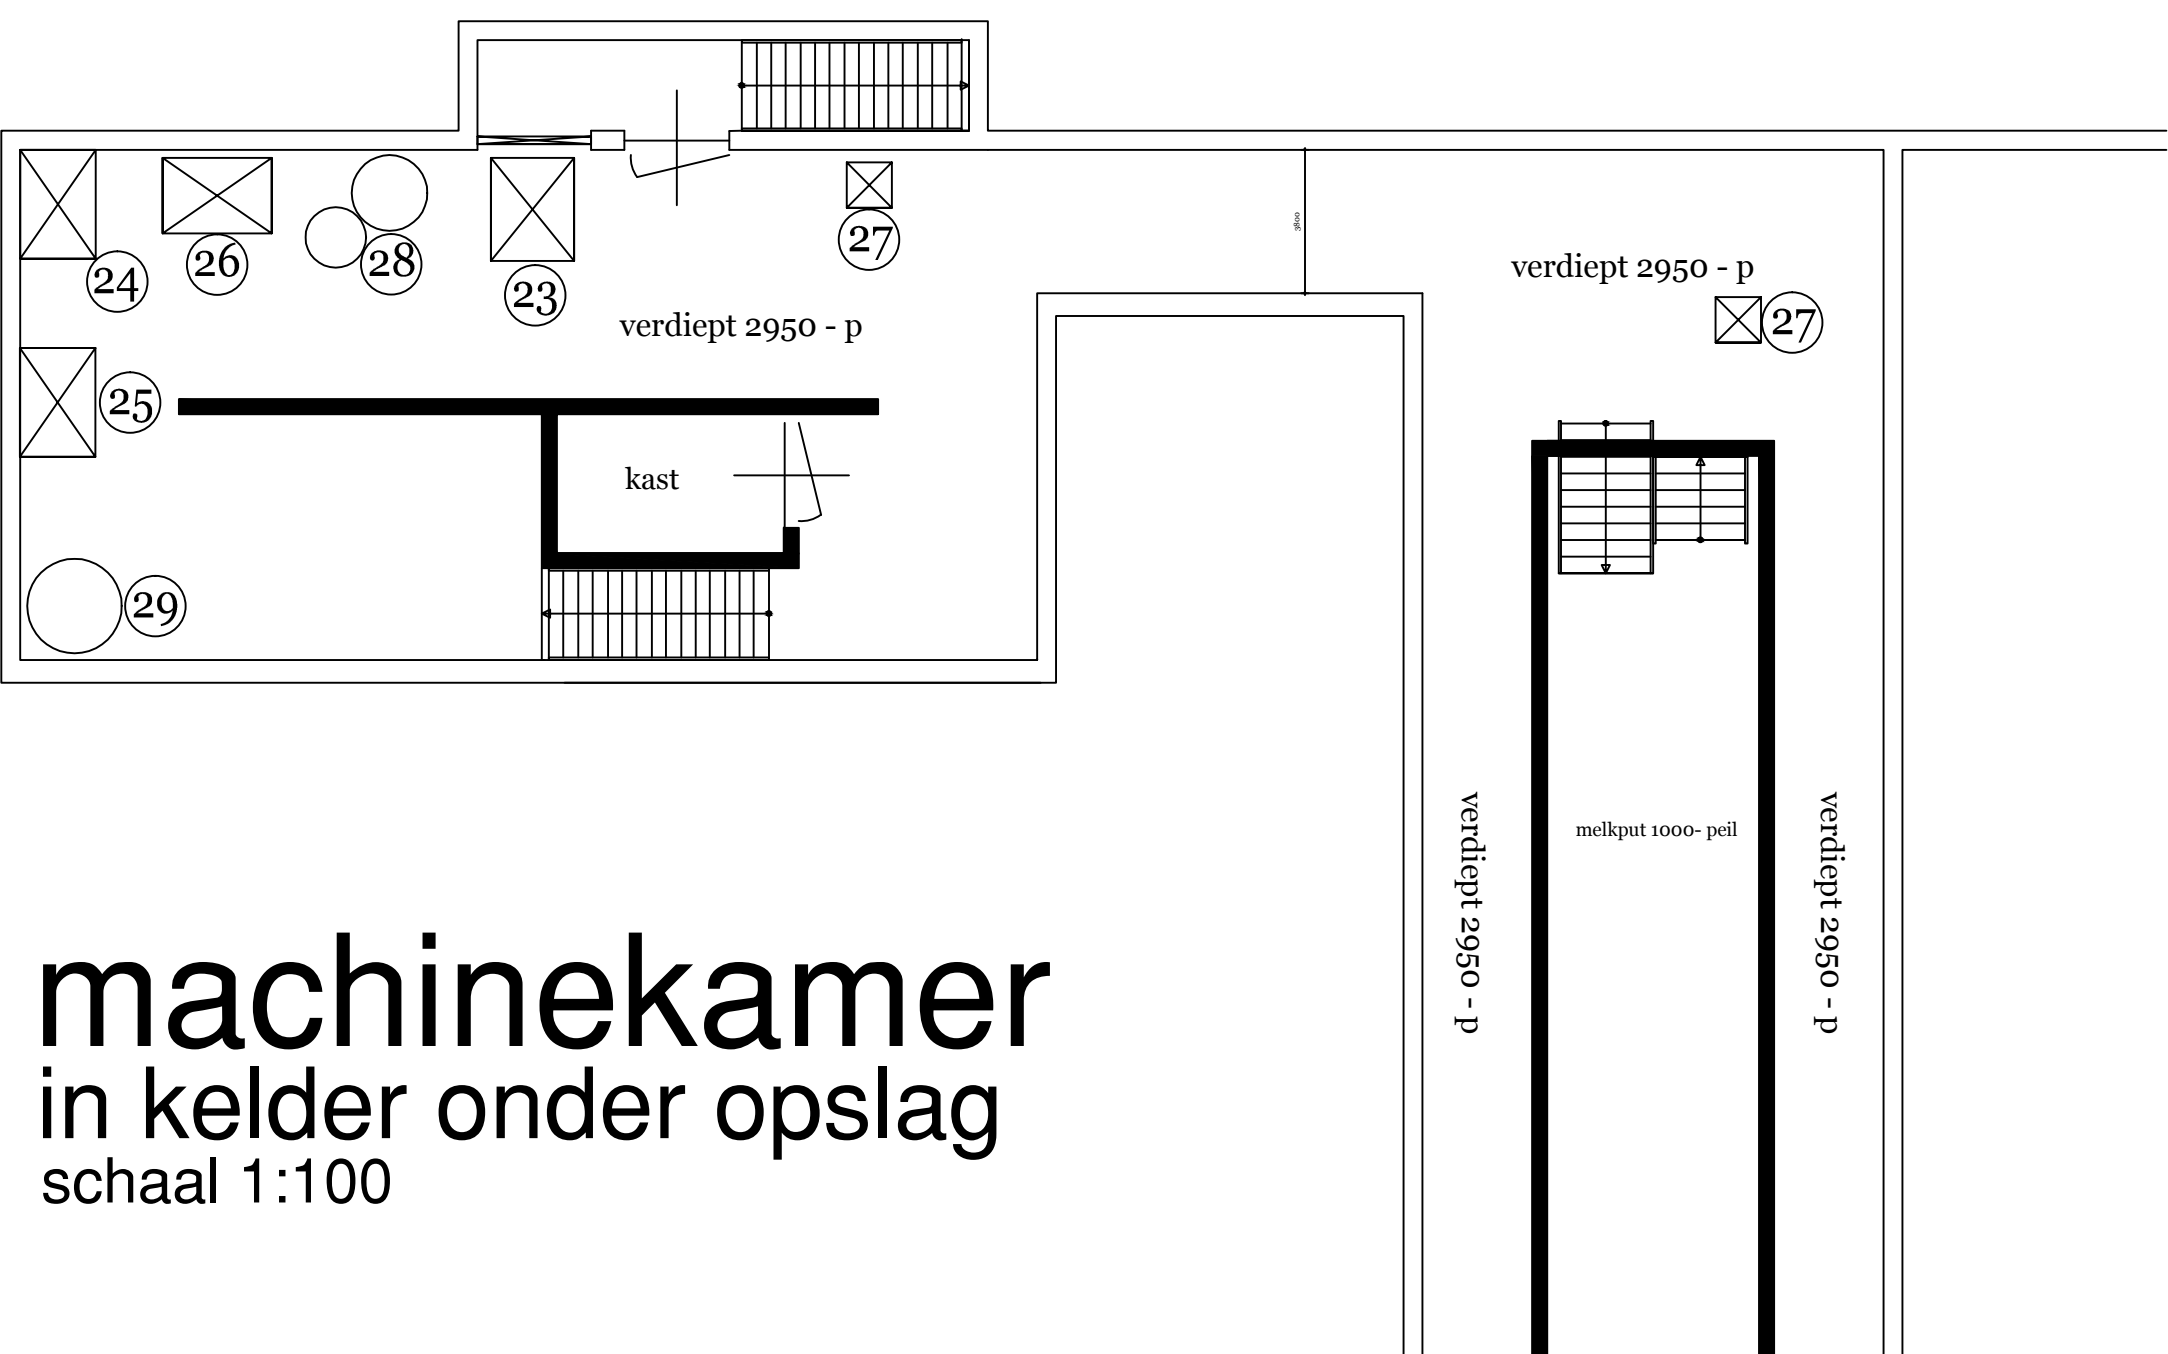


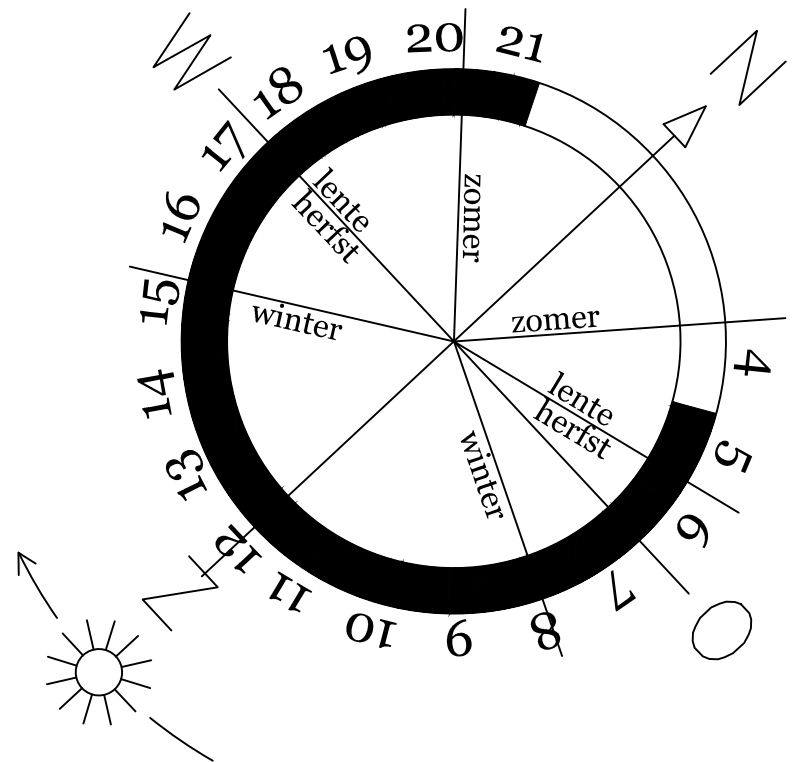

machinekamer
in kelder onder opslag
schaal 1:100

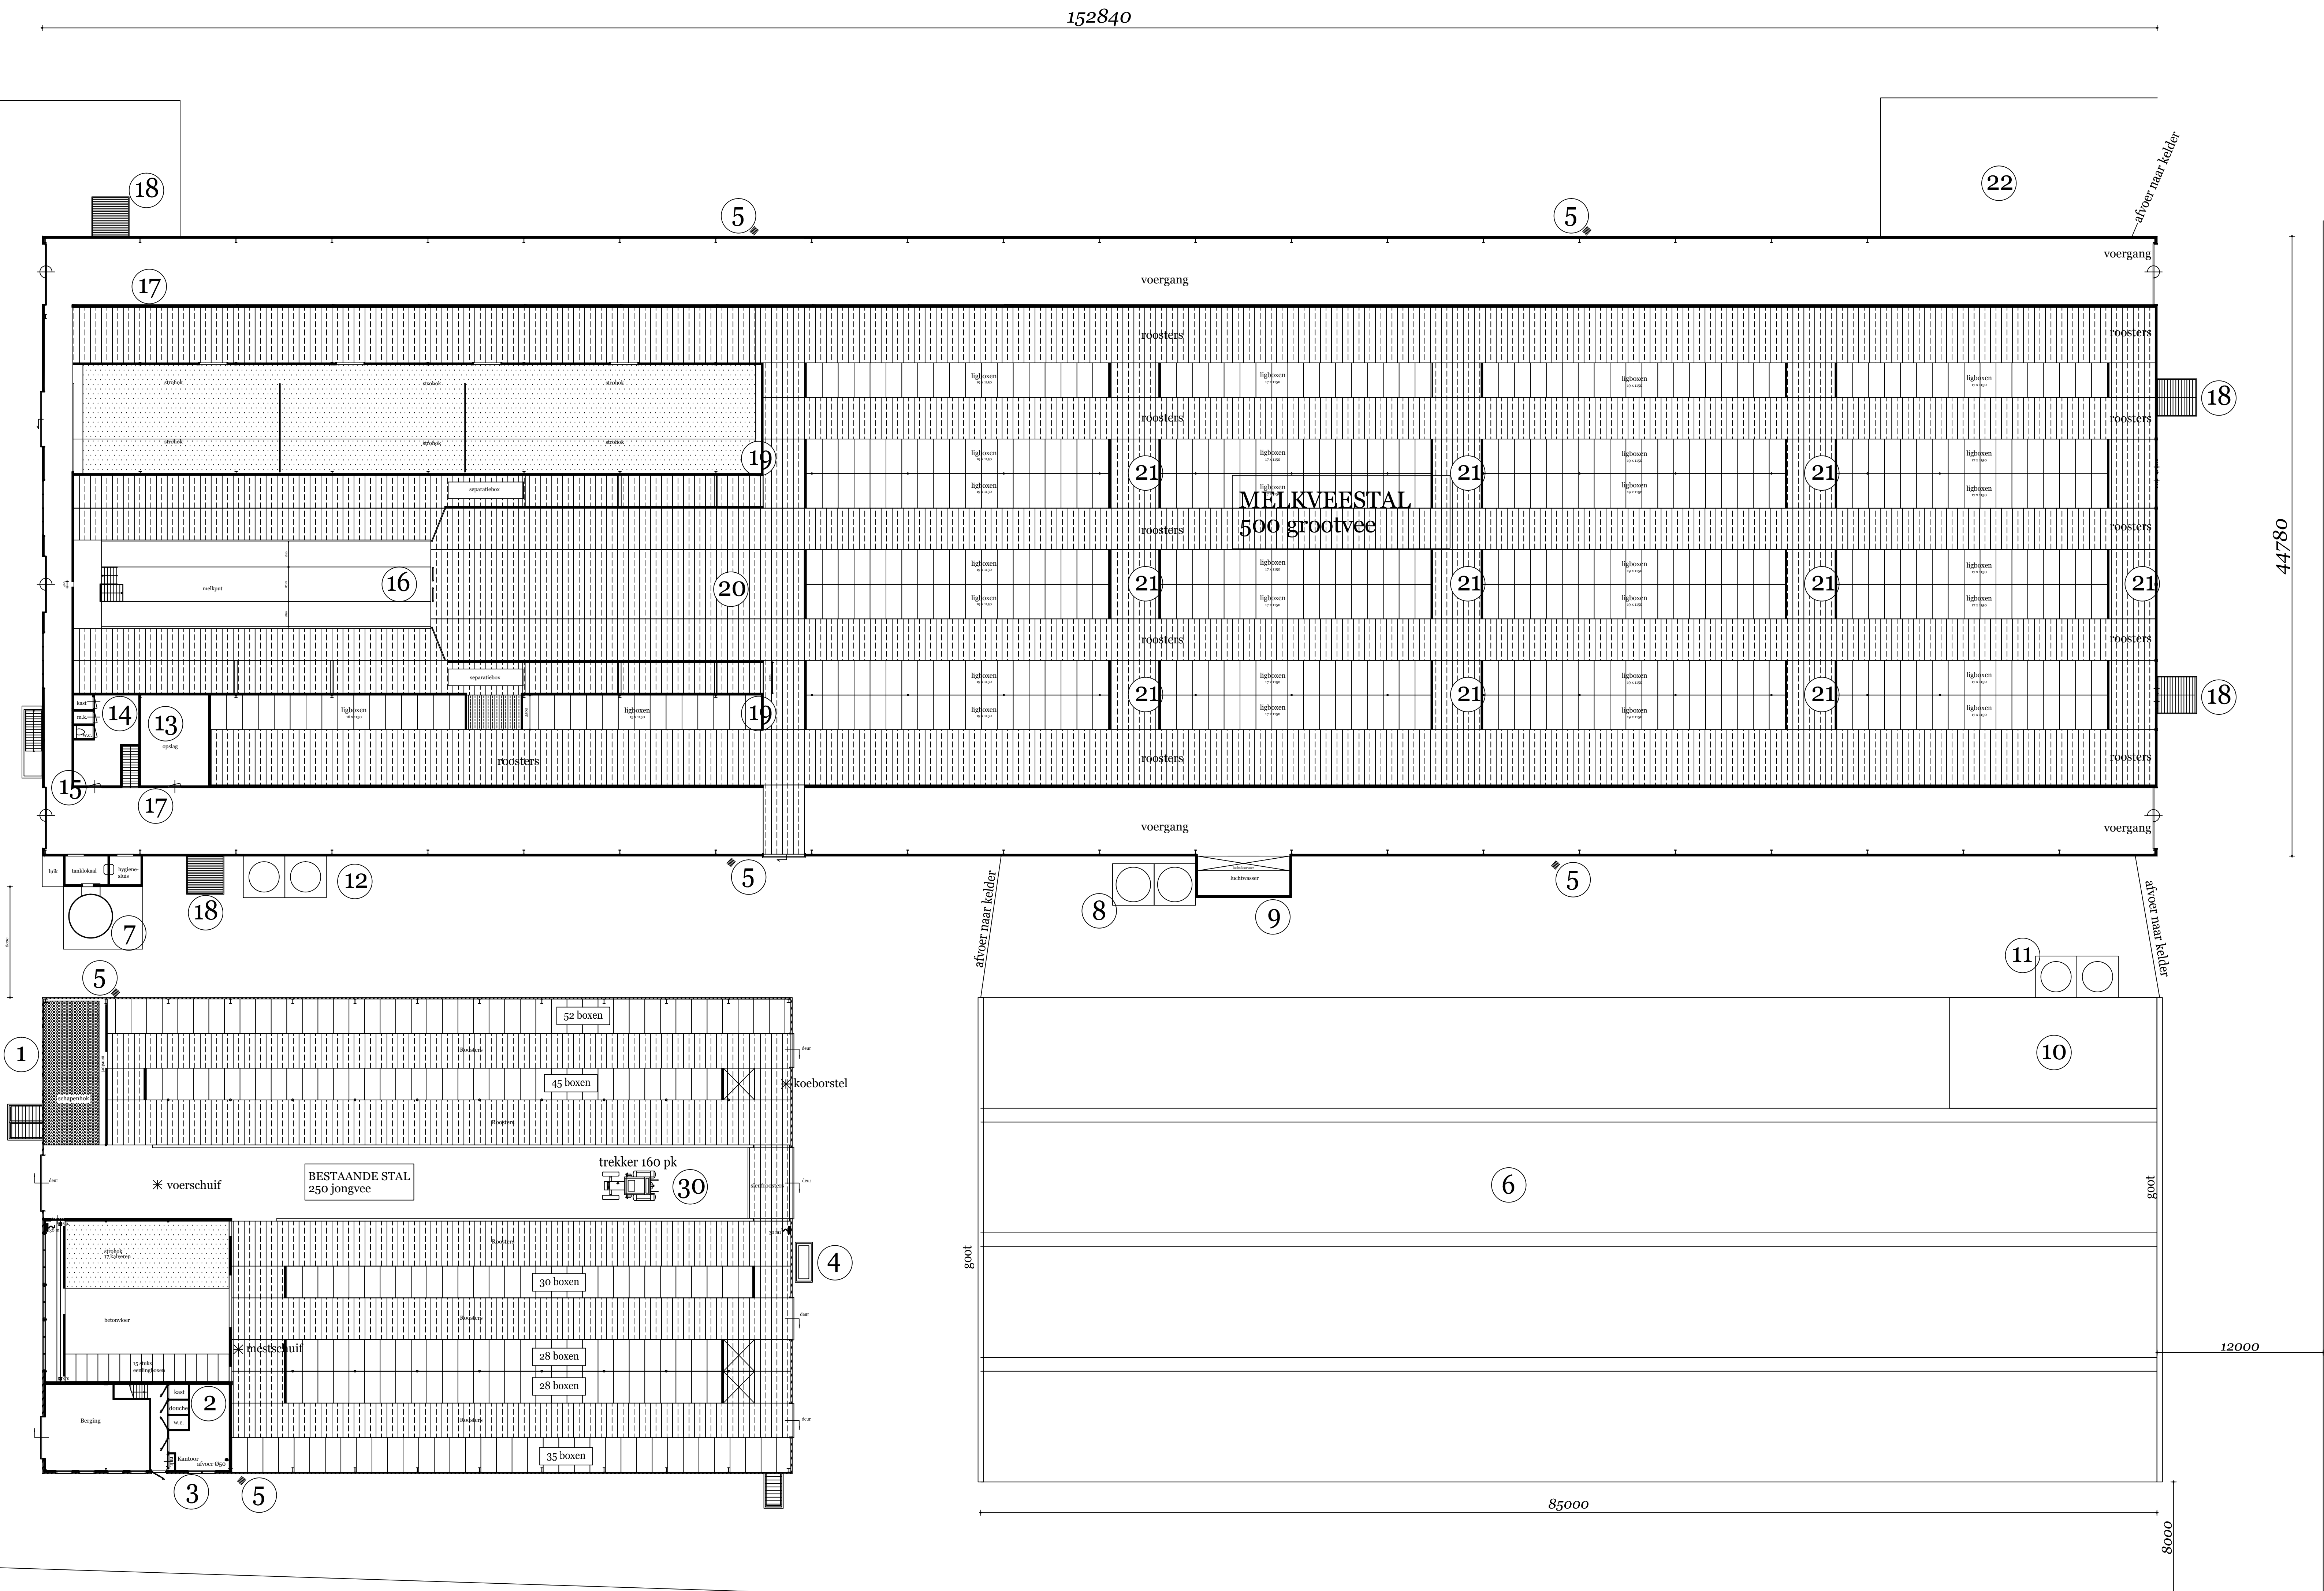


RENVOOI aanduiding cijfers		
nummer	onderdeel	
1	—	schapenok
2	—	klein gewedchap 4 x 4 W
3	—	hoofdmeterkast
4	—	gasolie tank 3 4000 Liter/200 Volt
5	—	6 stuks windbrekgas motorisch bedend 4 x 1,5 kW
6	—	4 stuks graaskuilen (5x 88cm - 1x 88cm) met 1 meter tussentruimte voor het zol.
7	—	melktank 40 m³ met een roerwerk van 2 kW
8	—	2 stuks spuitwater luchtwasser 4 x 2 x 35 m³
9	—	luchtwasser 1x 6,5 kW
10	—	kuit voor natte ligboxen, 8 x 15 meter
11	—	2 stuks opslag silo's 4 x 10 ton 1x 10 ton voor droog liggedeelte 1x 10 ton voor instroom 1x overval van 3,5 kW
12	—	2 stuks opslag silo's 4 x 16 ton 2x 16 ton brachtover 2x voerijzel van 3,5 kW (2x 3,5 kW)
13	—	Klein handgewedchap 3 kW hogebruk, reiniger
14	—	medicijnkast 7,5 kg bestrijdingsmiddelen niet aanwring! computer
15	—	dikstra verdeelmeterkast
16	—	kliepomp 1 kW
17	—	2 stuks voerbod 4 x 5 kW per stuk
18	—	8 stuks elektrische mixer 4 x 5 kW per stuk
19	—	2 stuks mestrobot 4 x 1 kW per stuk
20	—	opdrifhek 4 x 2 kW
21	—	10 stuks koelbed 4 x 0,14 kW per stuk
22	—	opslag voor vaste mest, afmeting 10m x 20m x 2m
23	—	koelgenerator 4 x 13 pk
24	—	compressor 2 500 Liter
25	—	reinigingsautomaat 4 500 Watt
26	—	vacuumpomp 4 500 Watt
27	—	2 stuks waterpompen 4 1000 Watt per stuk
28	—	2x stuks 4 120 Liter per stuk
29	—	hydrofoor, pomp 4 2500 Watt & vari 4 300 Liter
30	—	trekker 4 160 pk

dier aantallen		
dieren	aantallen	RAV code
jongvee	250 stuks	A3
schapen	20 stuks	B1
melkkoeien	500 stuks	A1.17.1

inhoud mestkelders	
bestaande	: 3050 m³
nieuwe	: 17000 m³
totaal	: 20050 m³

Informatie	
Adres	: Leekerweg 25, 1768 BM Barsingerhorn
Gemeente	: Hollands Kroon
Kadastrale gegevens	: H 93 & H 94
Bedrijf	: Mts. Franzen
Betreft	: Nieuwbouw ligboxenstal

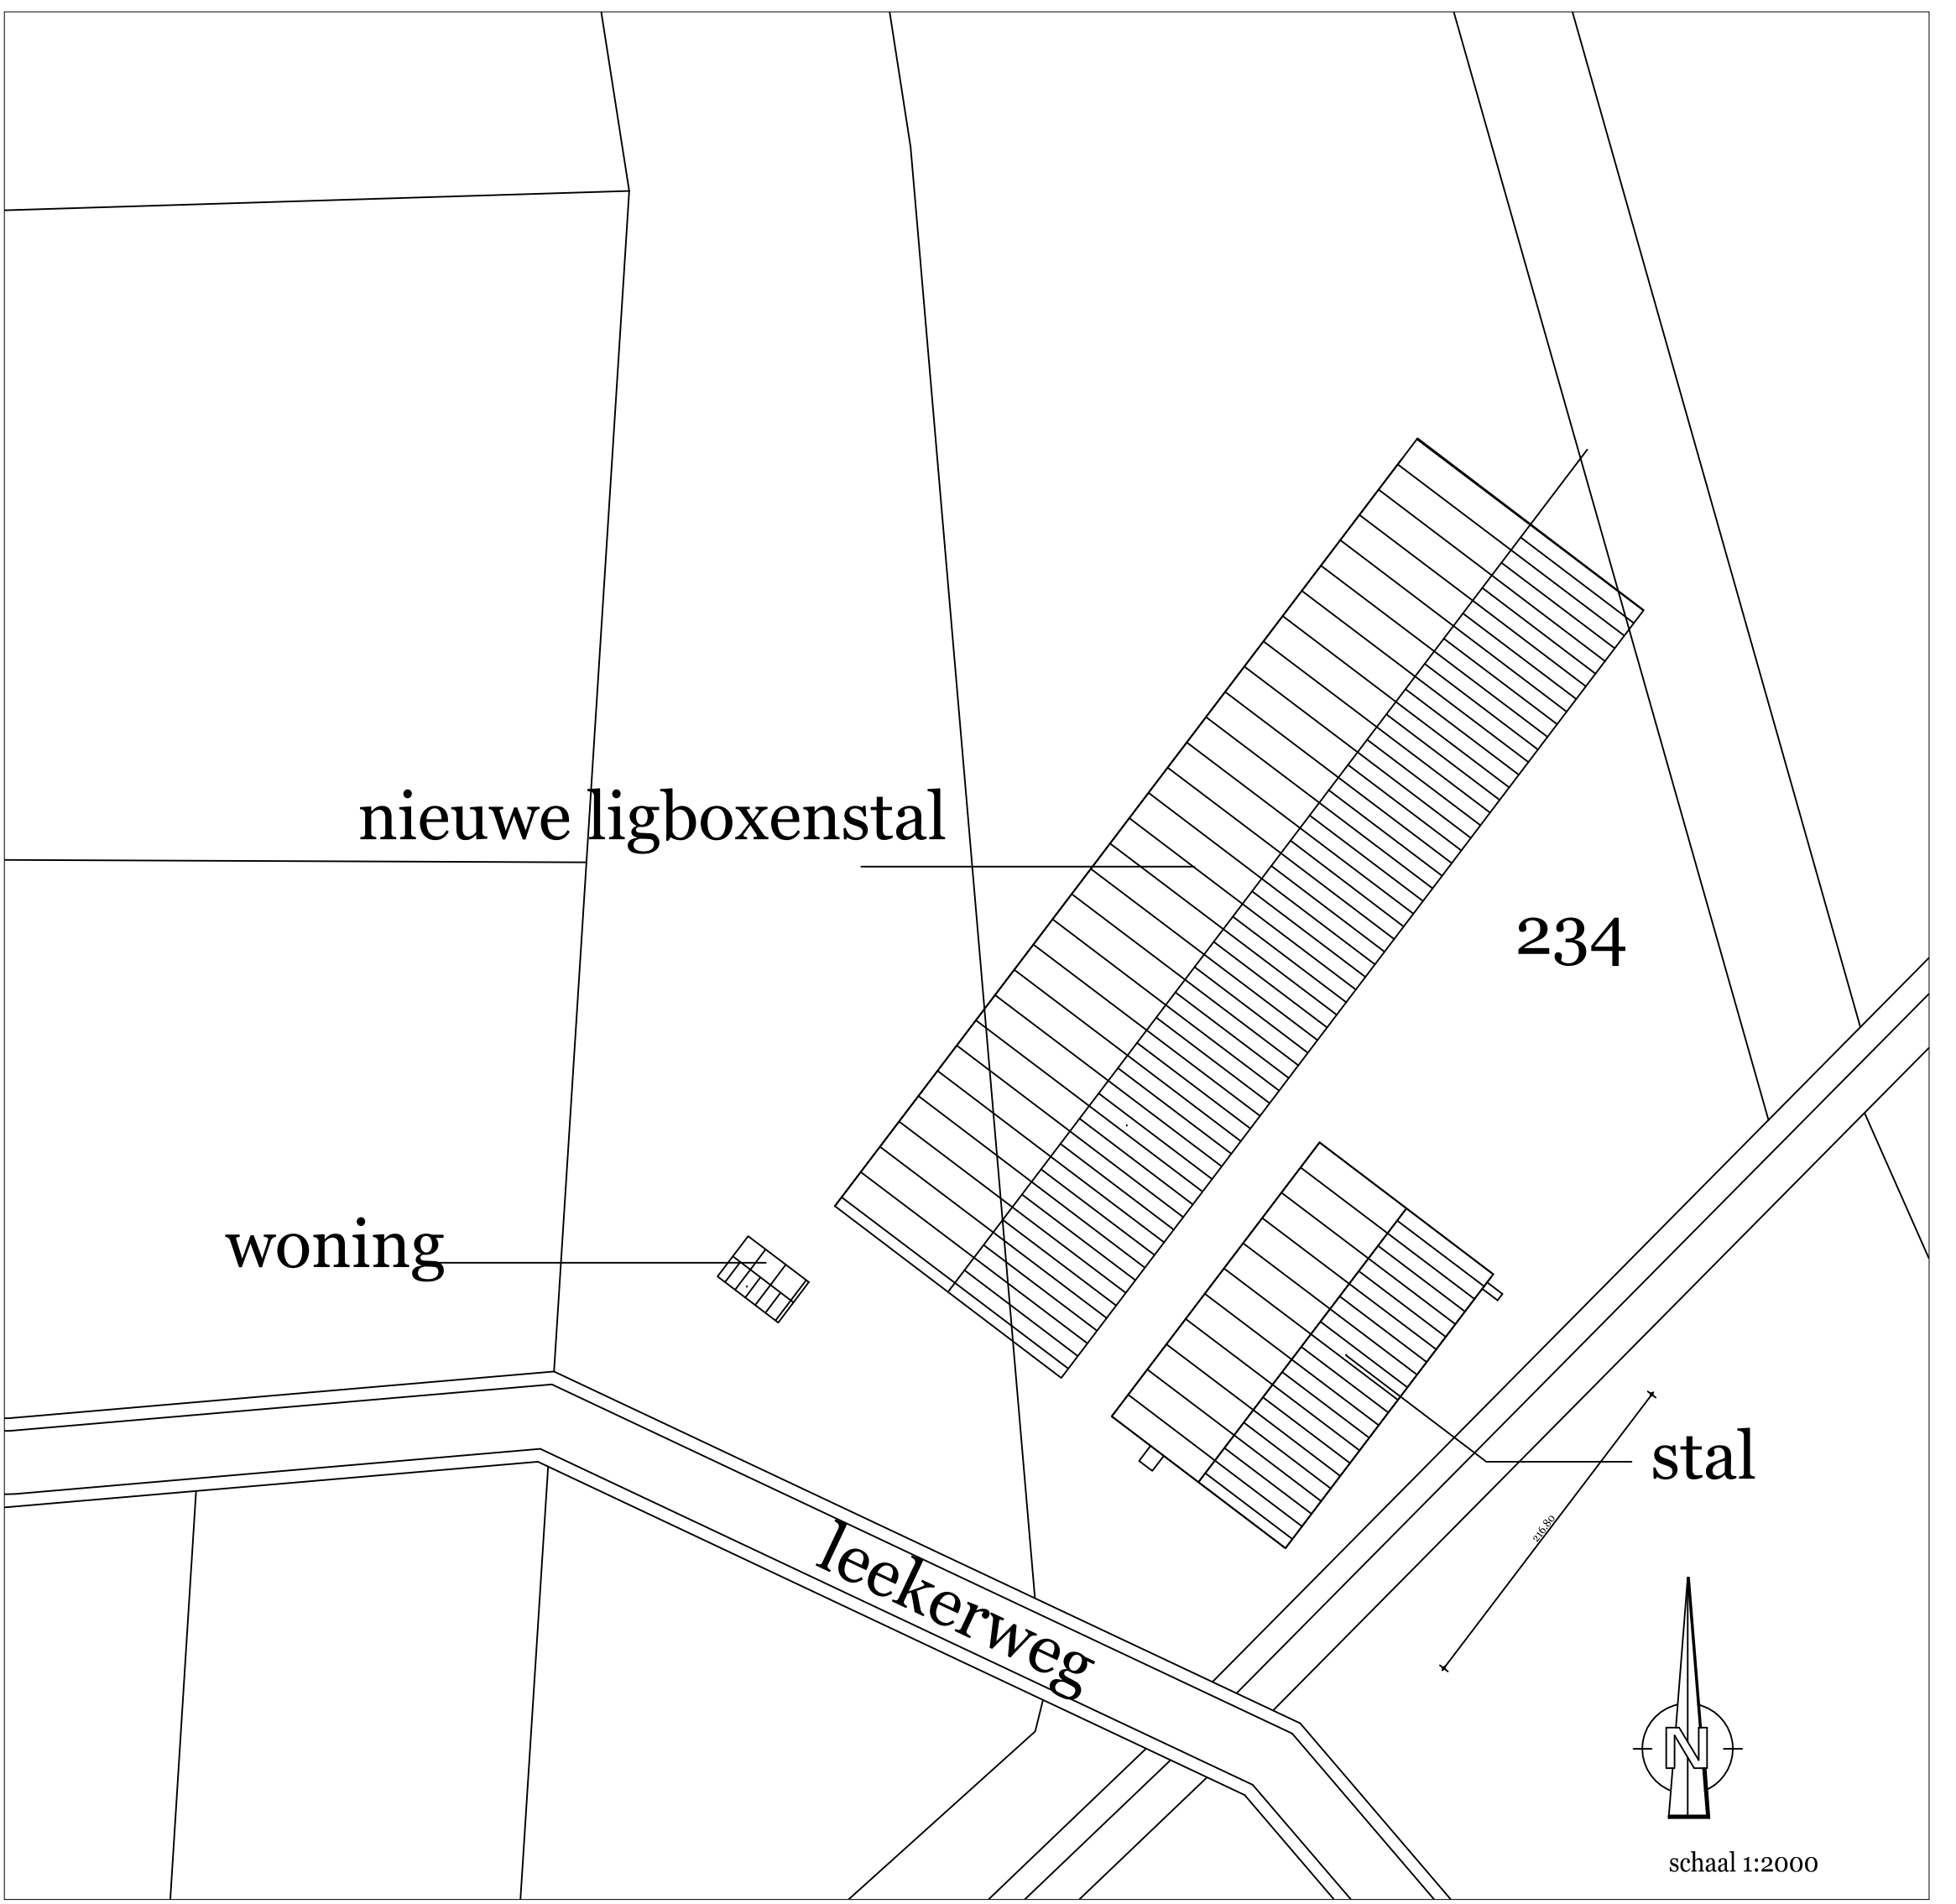

AANNEMINGSBEDRIJF DE JONG URSEM B.V.
Nijverheidsterrein 1, 1645 VX URSEM TEL. 072-5021235 FAX. 072-5022952

opdracht	Bouwen van een ligboxenstal		
opdrachtgever	MTS. C.K. & R. Franzen	datum	10-06-2015
bouwlokaliteit	Leekerweg 25, 1768 BM Barsingerhorn	gewijzigd	-
onderwerp	Milieutekening	blad	140188
getekend	K. Kuhl	blad	-
formaat	A0+	blad	-
maatvoering	in mm	blad	-
schaal	1:200	blad	04