

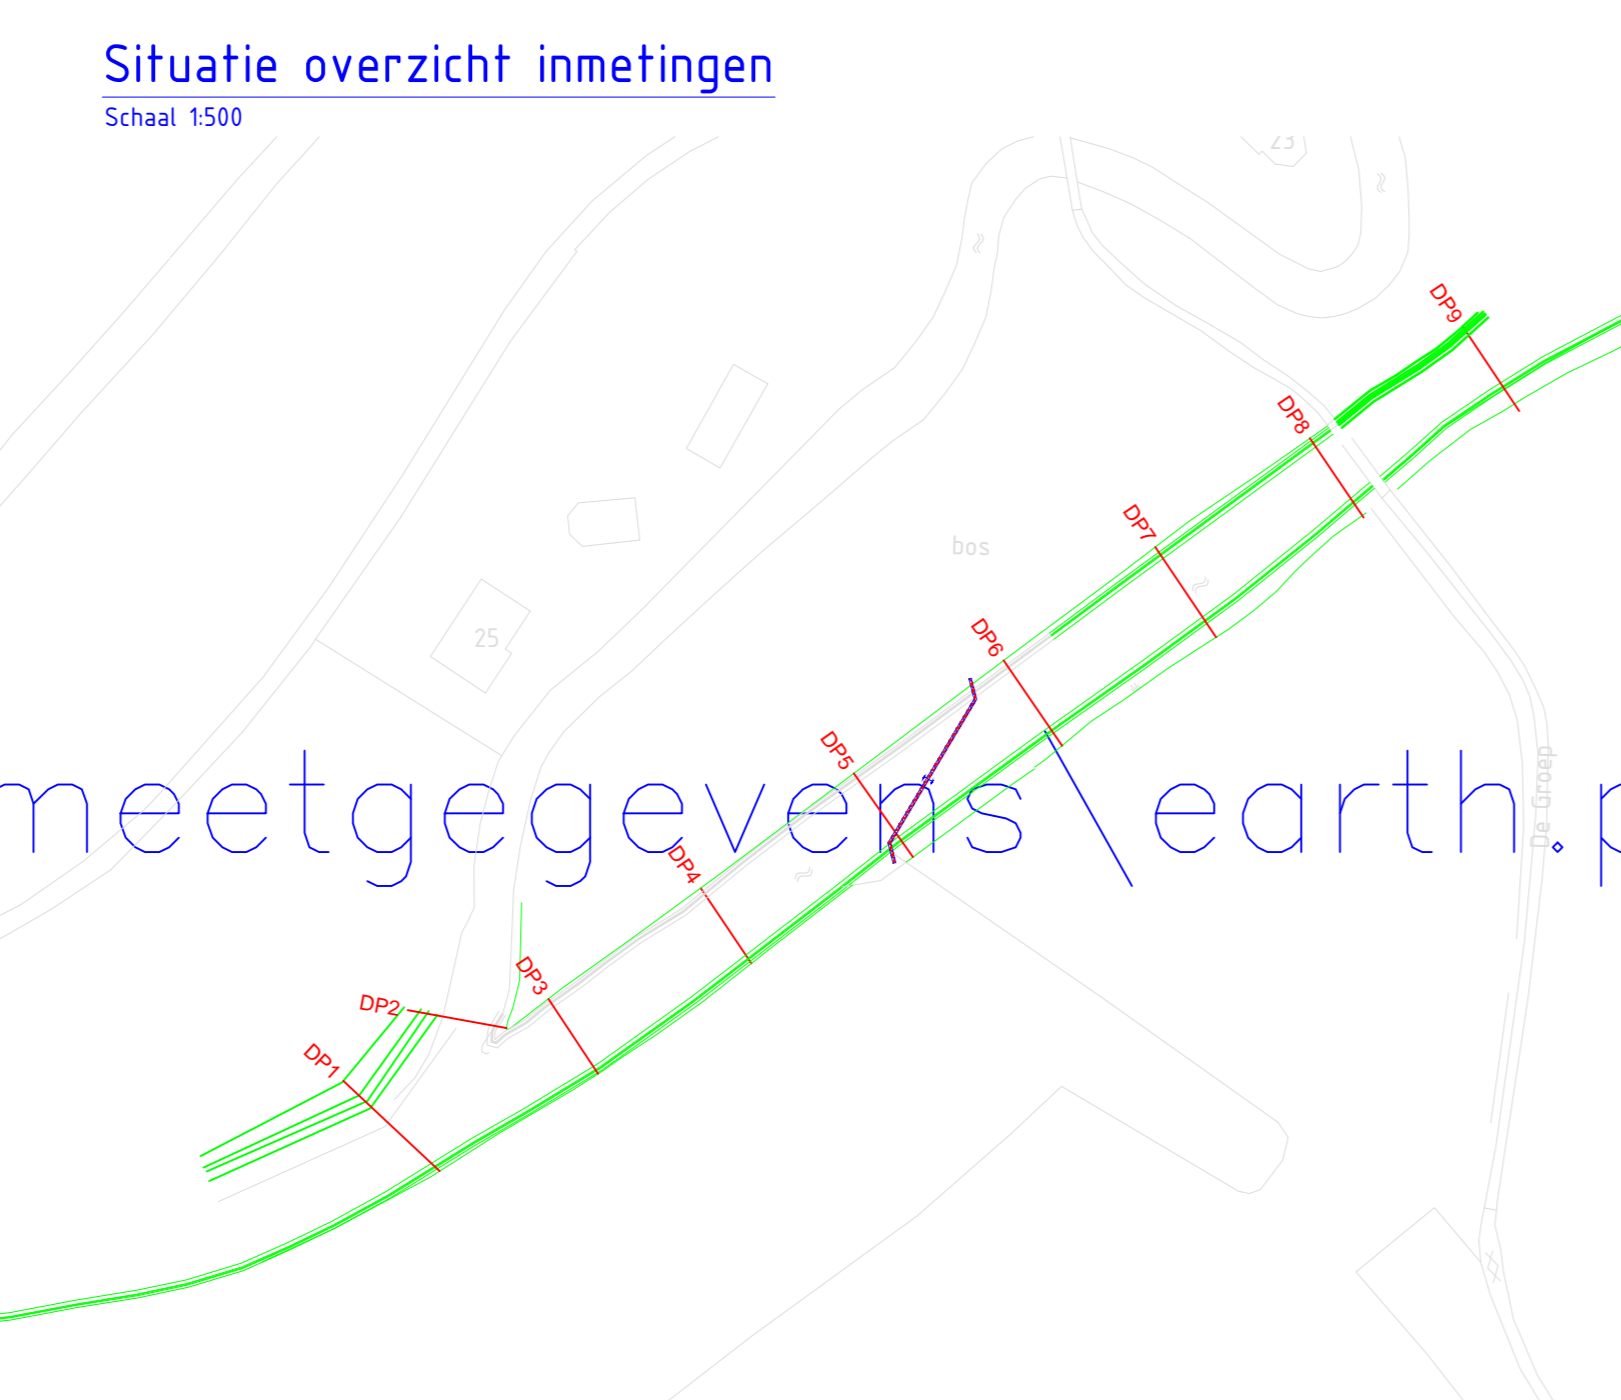
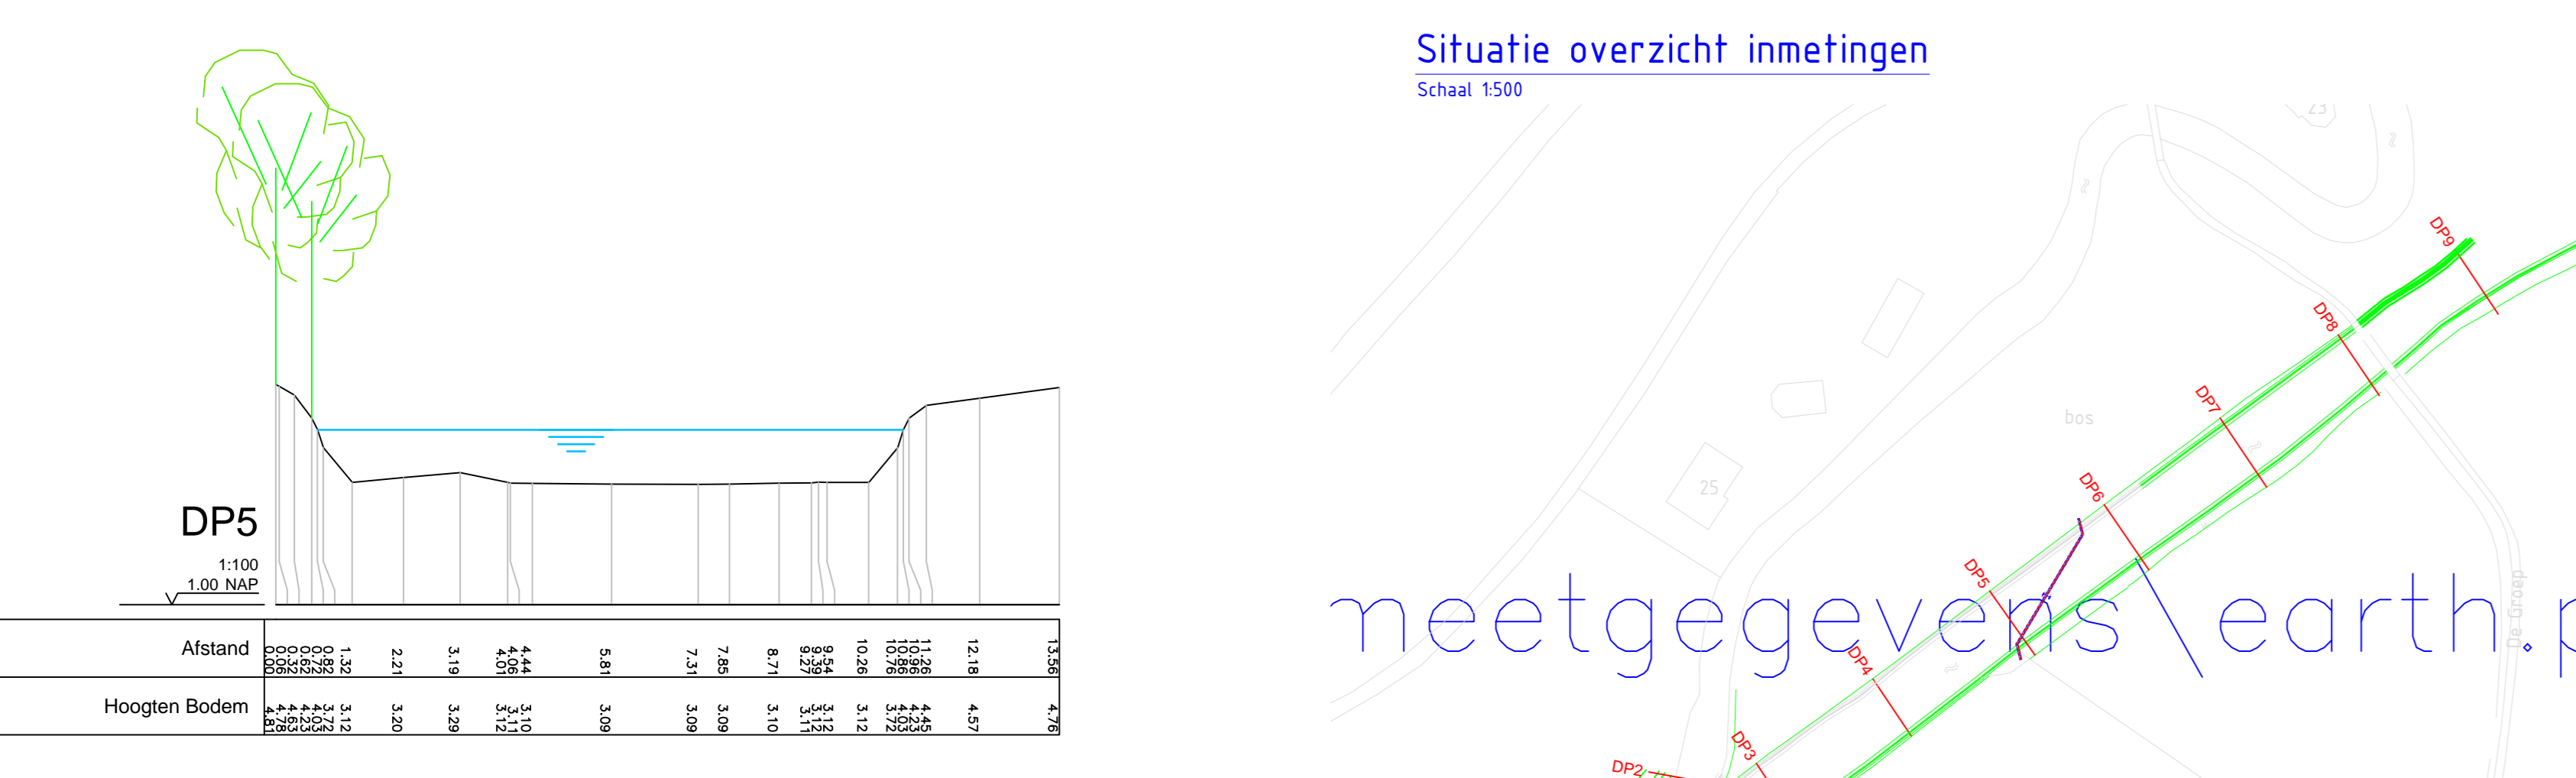
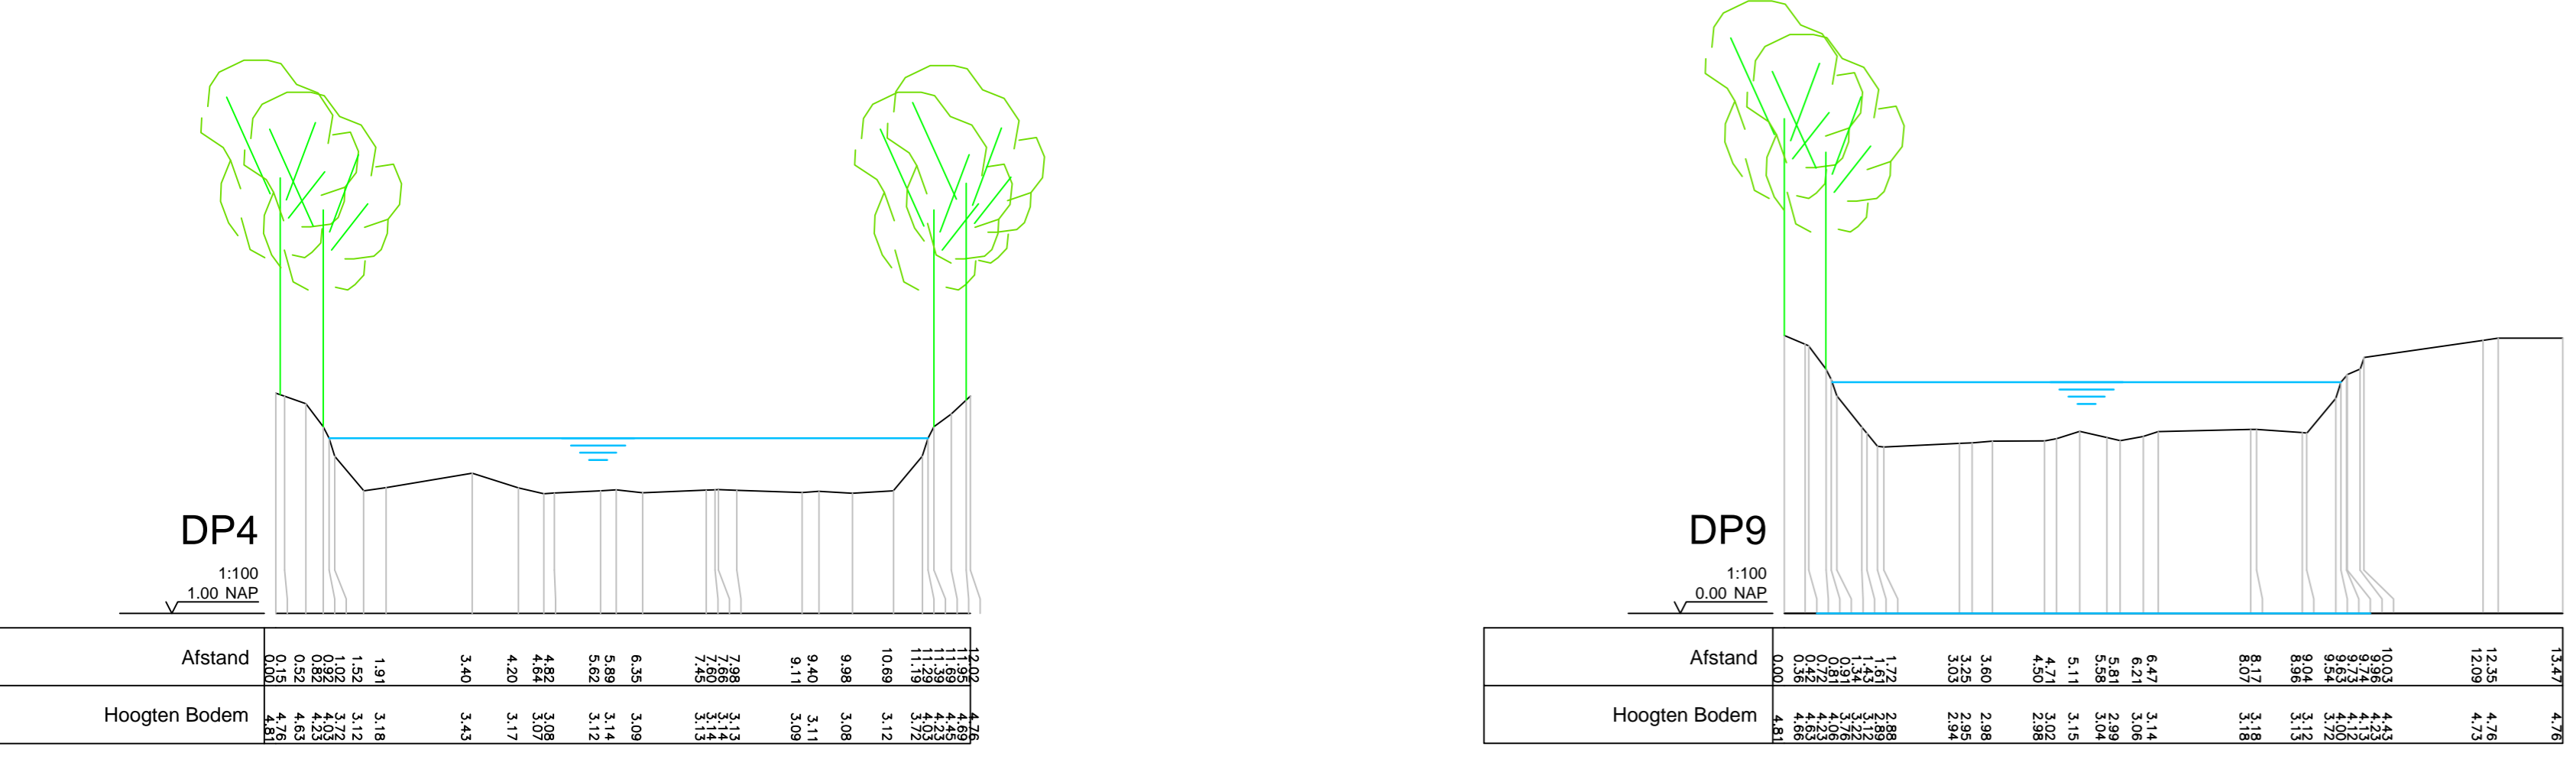
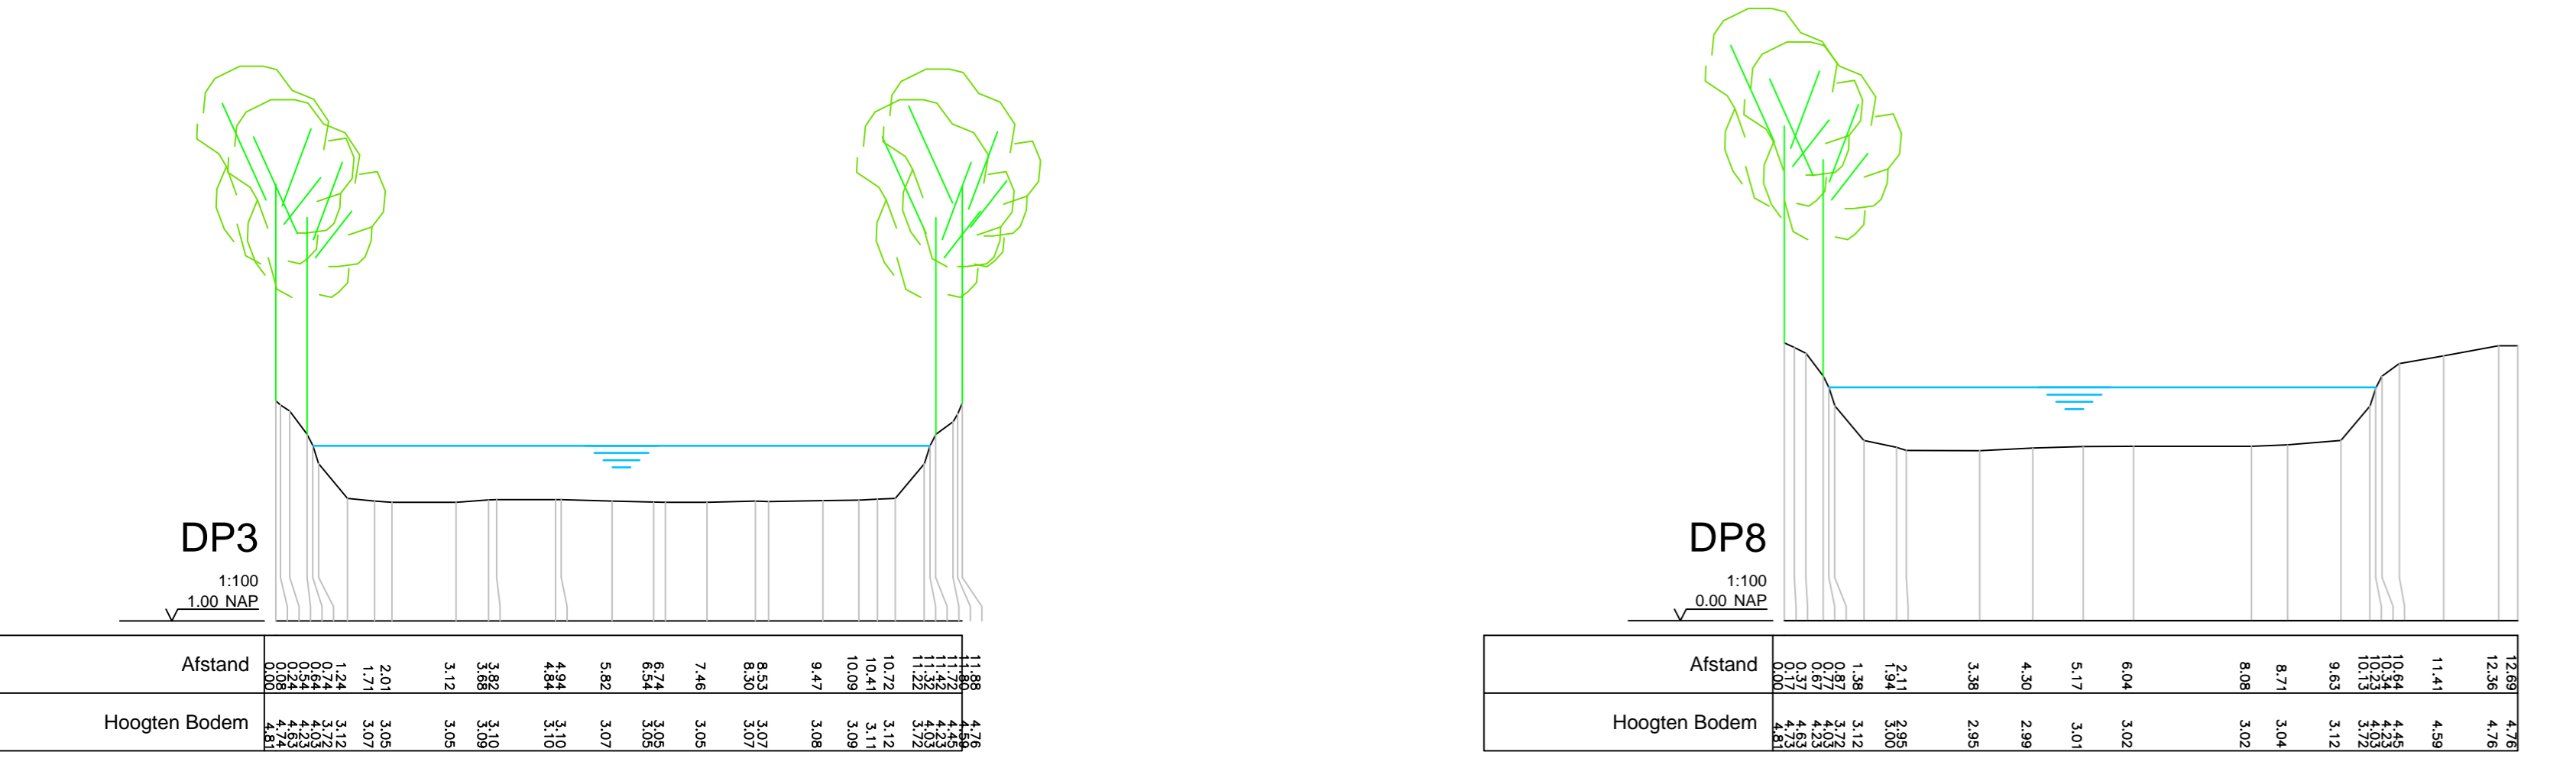
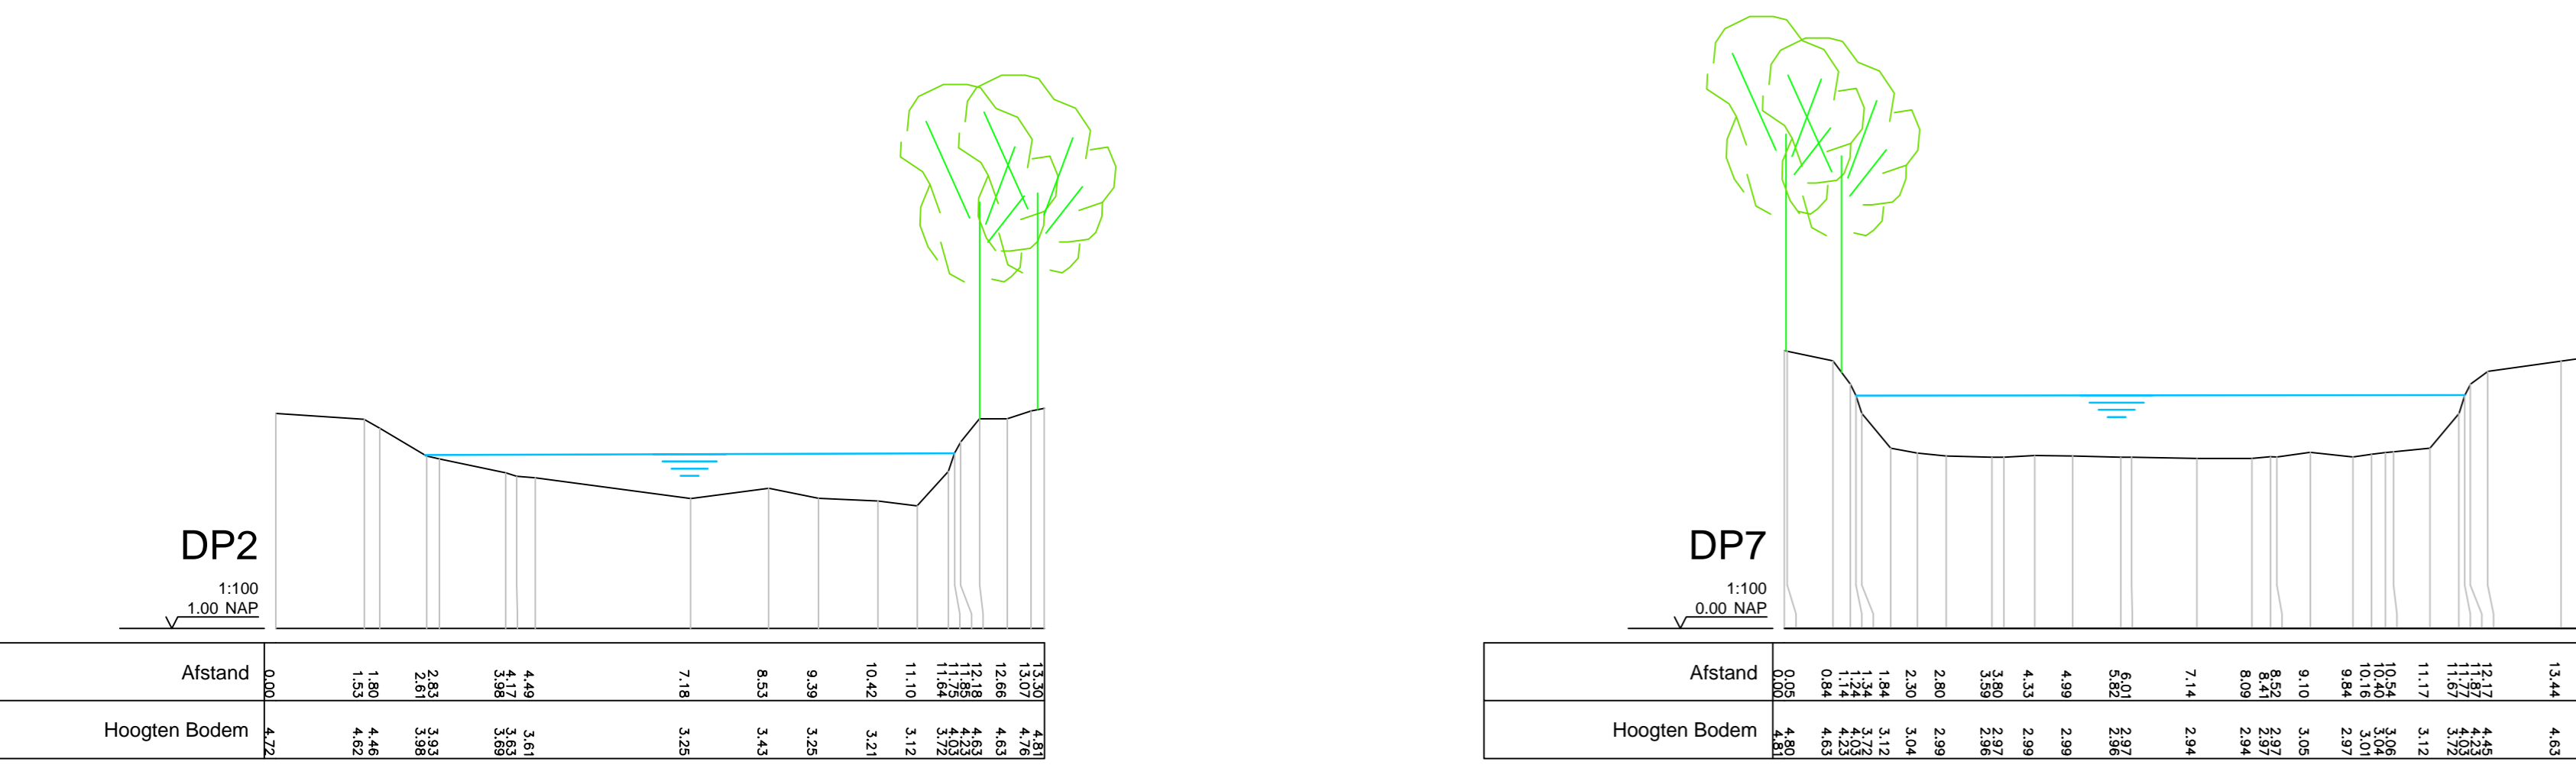
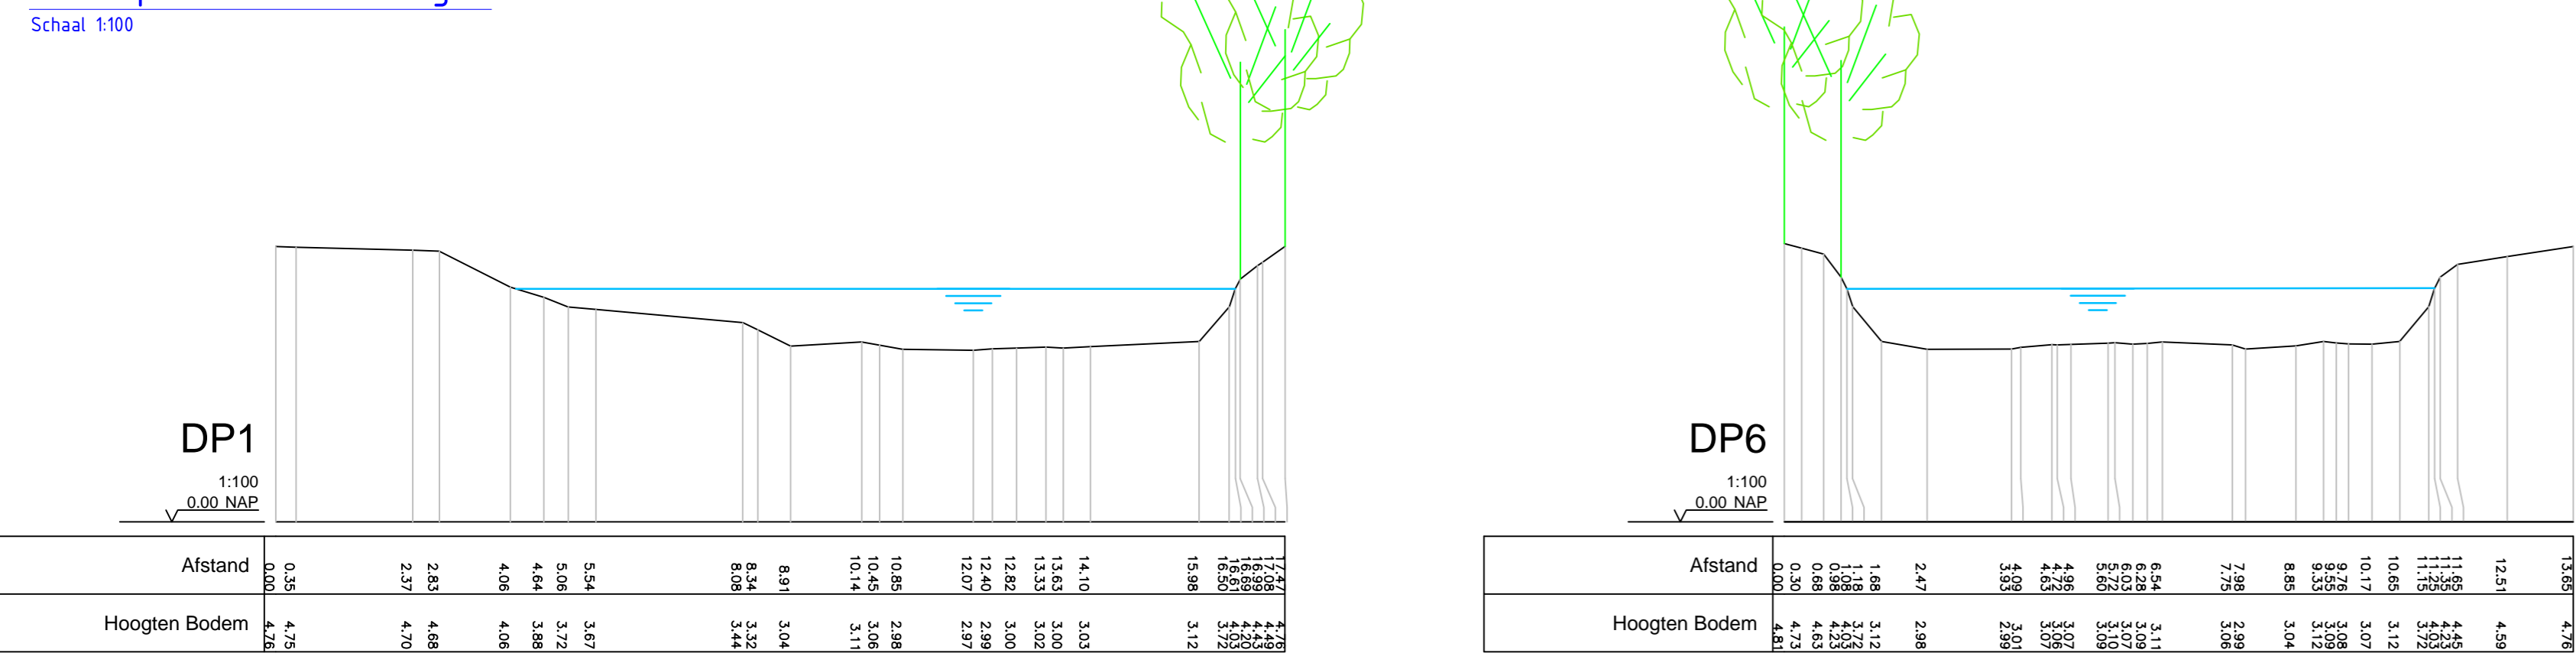


Dwarsprofielen inmetingen

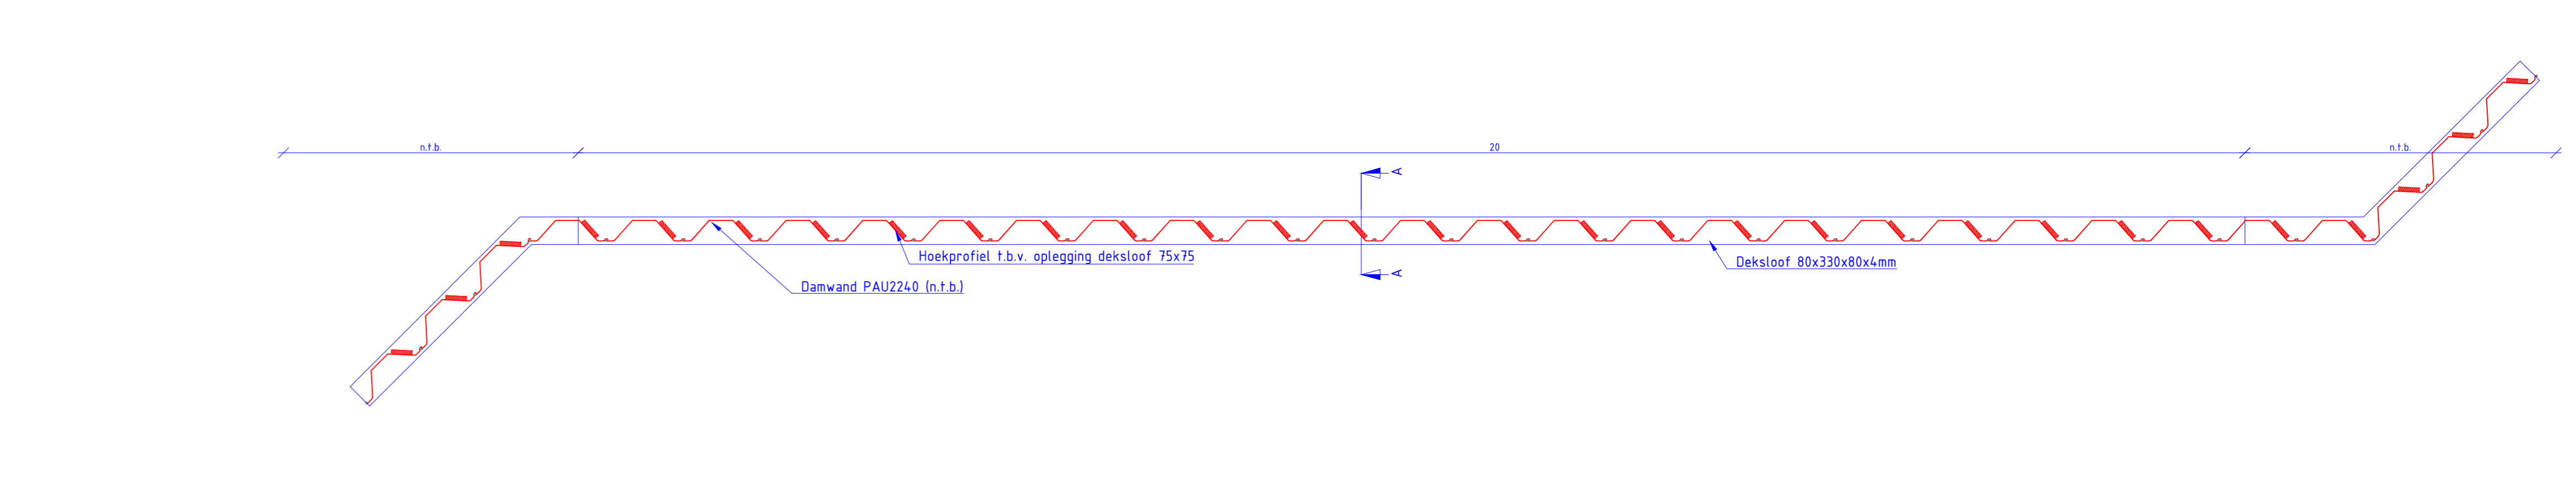


meetgegevens earth.p


Dwarsprofiel damwand

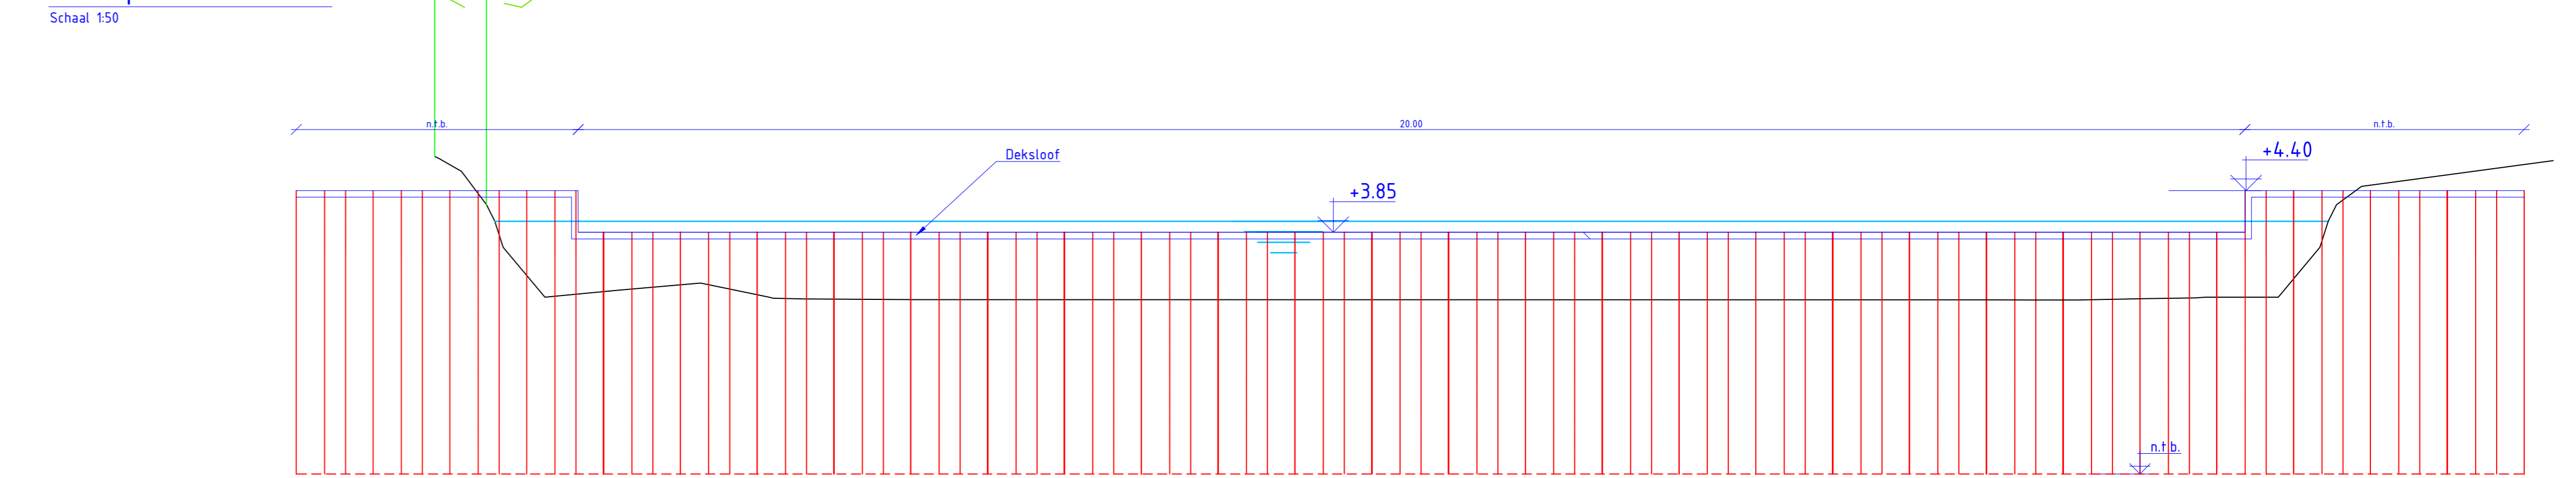


Doorsnede A-A'

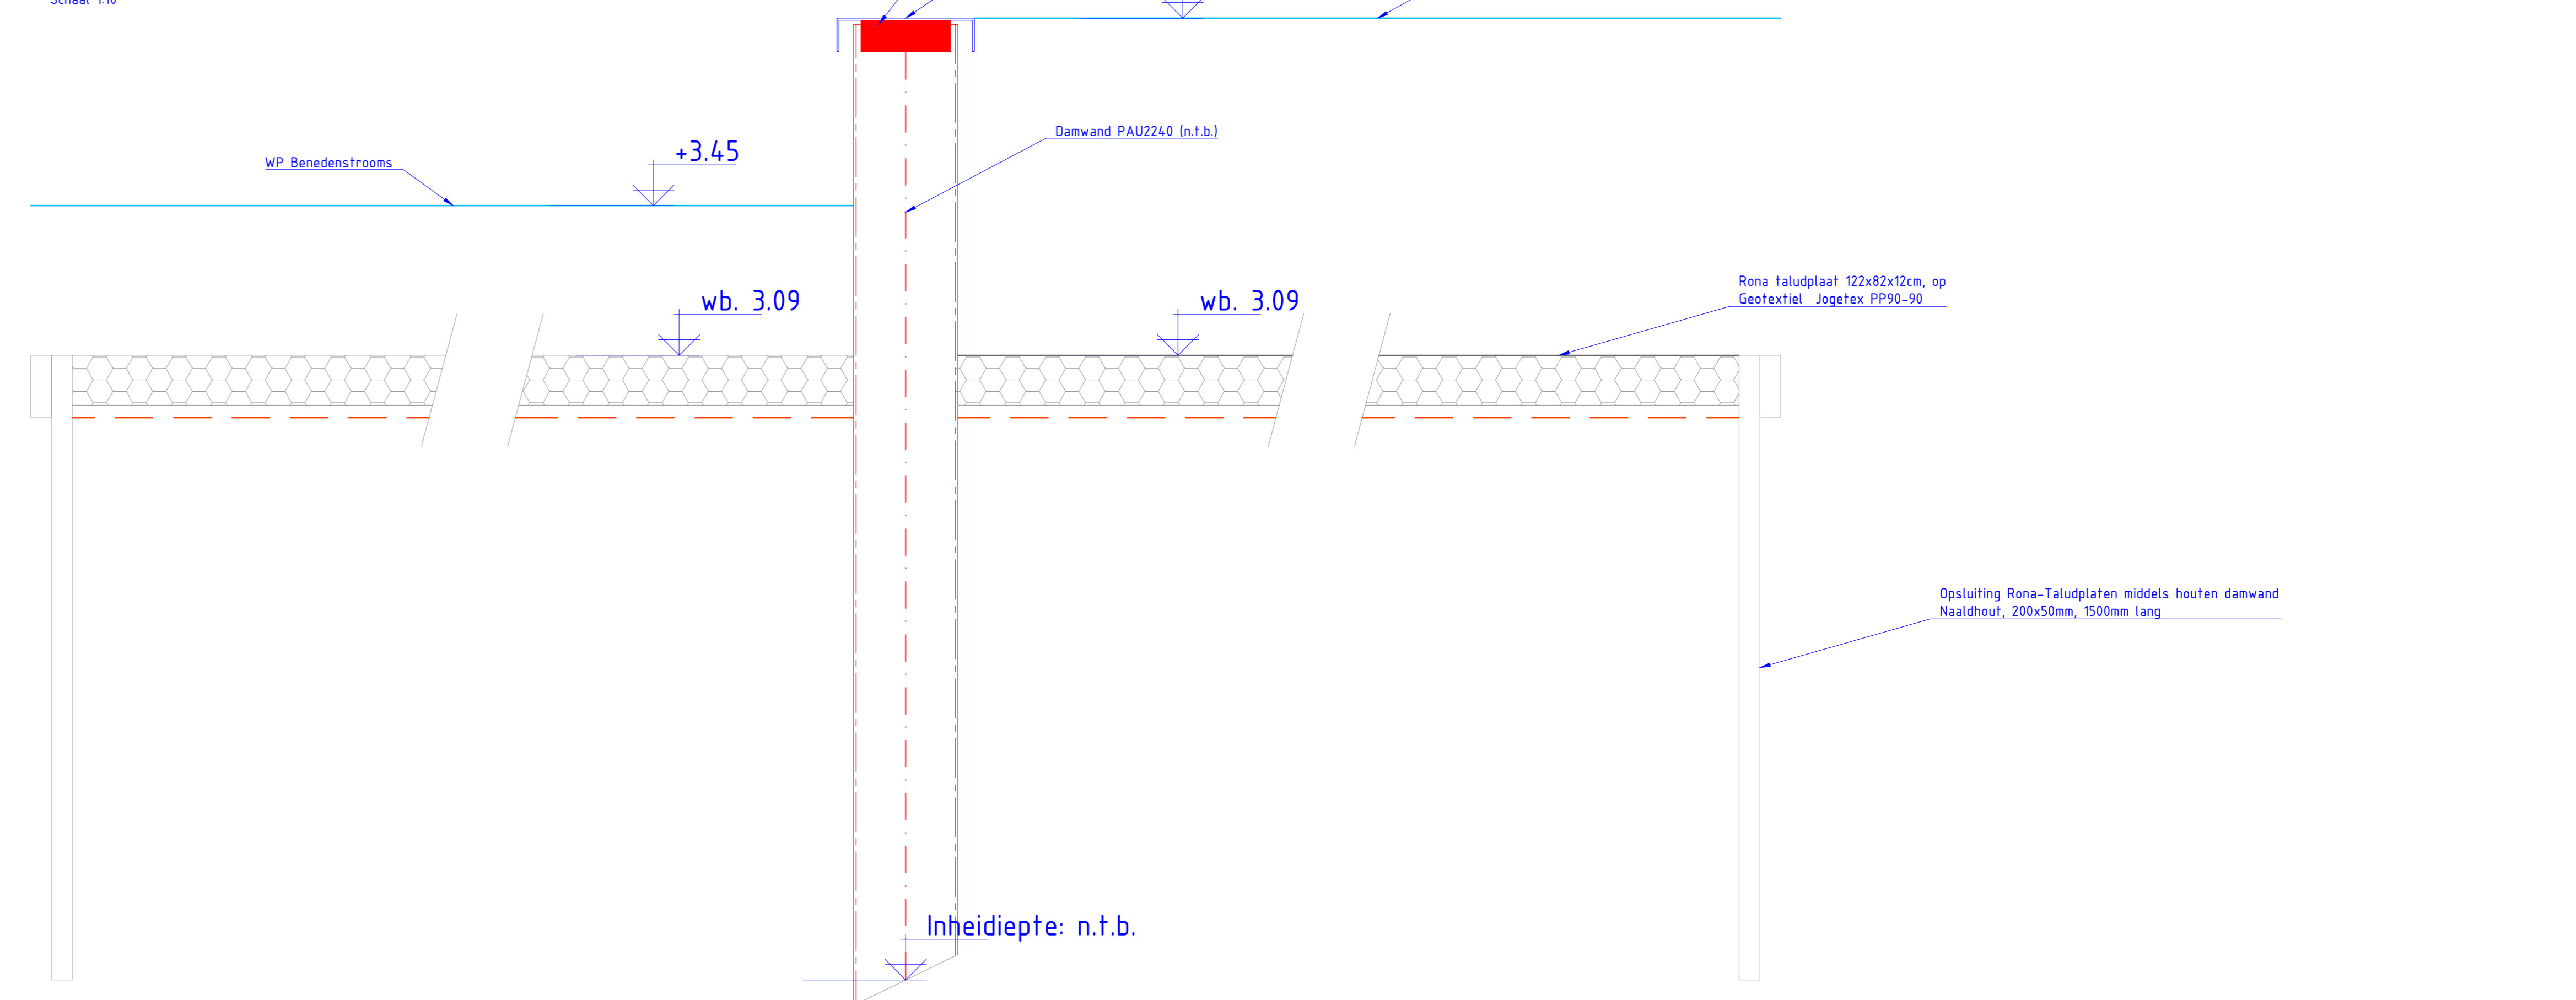

Situatie stuw

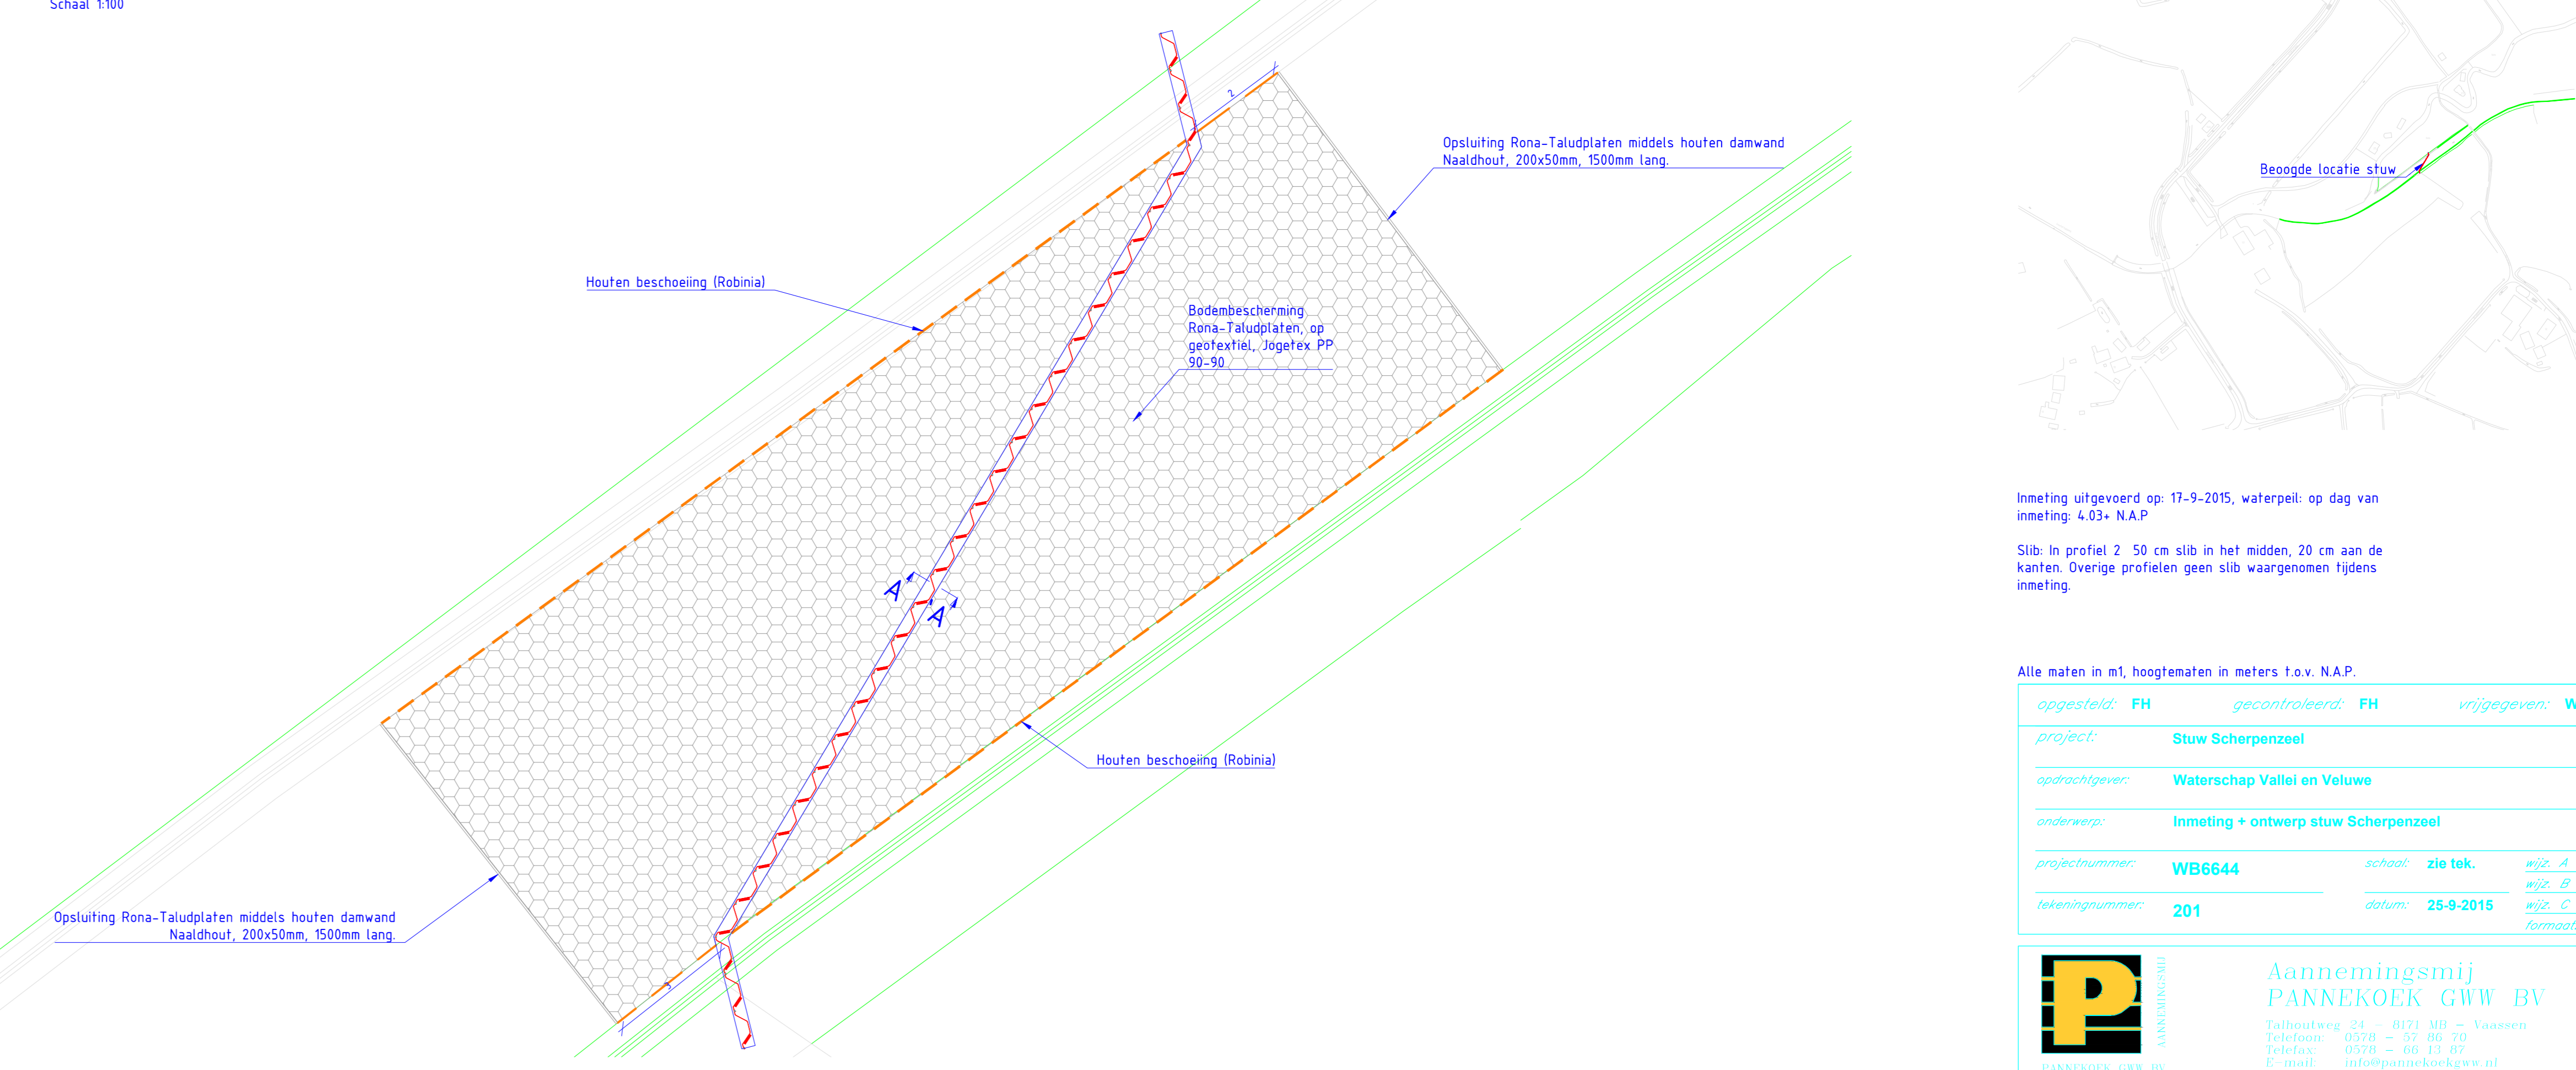

Situatie

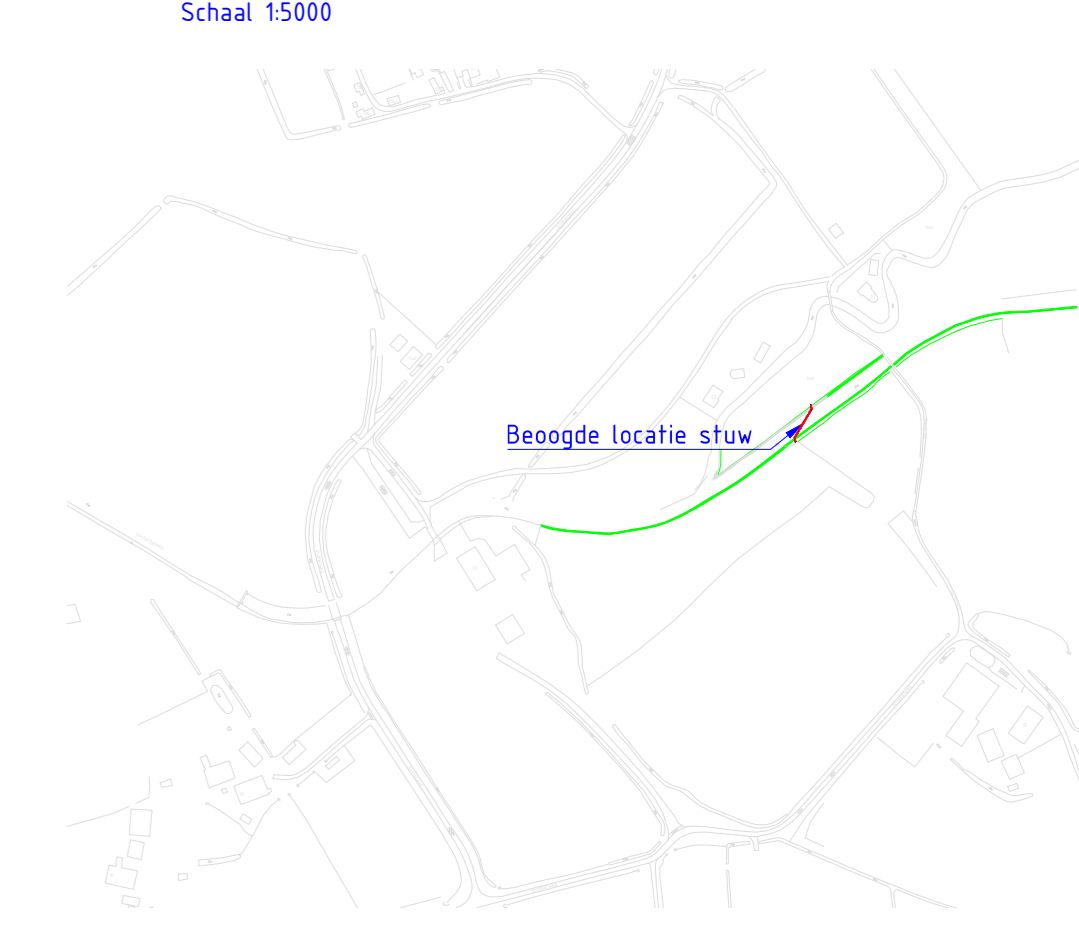

Inmeting uitgevoerd op: 17-9-2015, waterpeil: op dag van inmeting: 4.03- N.A.P.
Slib: In profiel 2 50 cm slib in het midden, 20 cm aan de kanten. Overige profielen geen slib waargenomen tijdens inmeting.

Alle maten in m!, hoogtenafalen in meters f.o.v. N.A.P.

opgesteld:	FH	gecontroleerd:	FH	vrijgegeven:	WvE
project:	Stuw Scherpenzeel				
opdrachtgever:	Waterschap Vallei en Veluwe				
onderwerp:	Inmeting + ontwerp stuw Scherpenzeel				
projectnummer:	WB6644	schaal:	zie tek.	ass. A:	
tekeningnummer:	201	datum:	25-9-2015	ass. B:	
				ass. C:	
				ass. D:	

P PANNEKOEK GRW BV
Aannemingsmij PANNEKOEK GRW BV
Taludweg 21 - 8171 MV - Vianen
Telefoon: 0174 - 51 80 00
Telefax: 0174 - 56 11 80
E-mail: info@pannekoekgrw.nl