



Constructie-Advies Hegeman

Bureau voor Bouw-Techniek

Jupiter 29
7071 TN Ulft

E-mail : athhegeman@planet.nl
Internet : www.athhegeman.nl

Kvk-Arnhem nr : 09 140 722
BTW-nr : NL 116 756 962 B01

IBAN : NL91 INGB 0004 3822 97
BIC : INGBNL2A


Telefoon : 0315 - 630 875
Mobiel : 06 - 228 809 01

Datum 08-08-2015

Werknummer Blad

V173.1315 A1a

Schema Pos 283

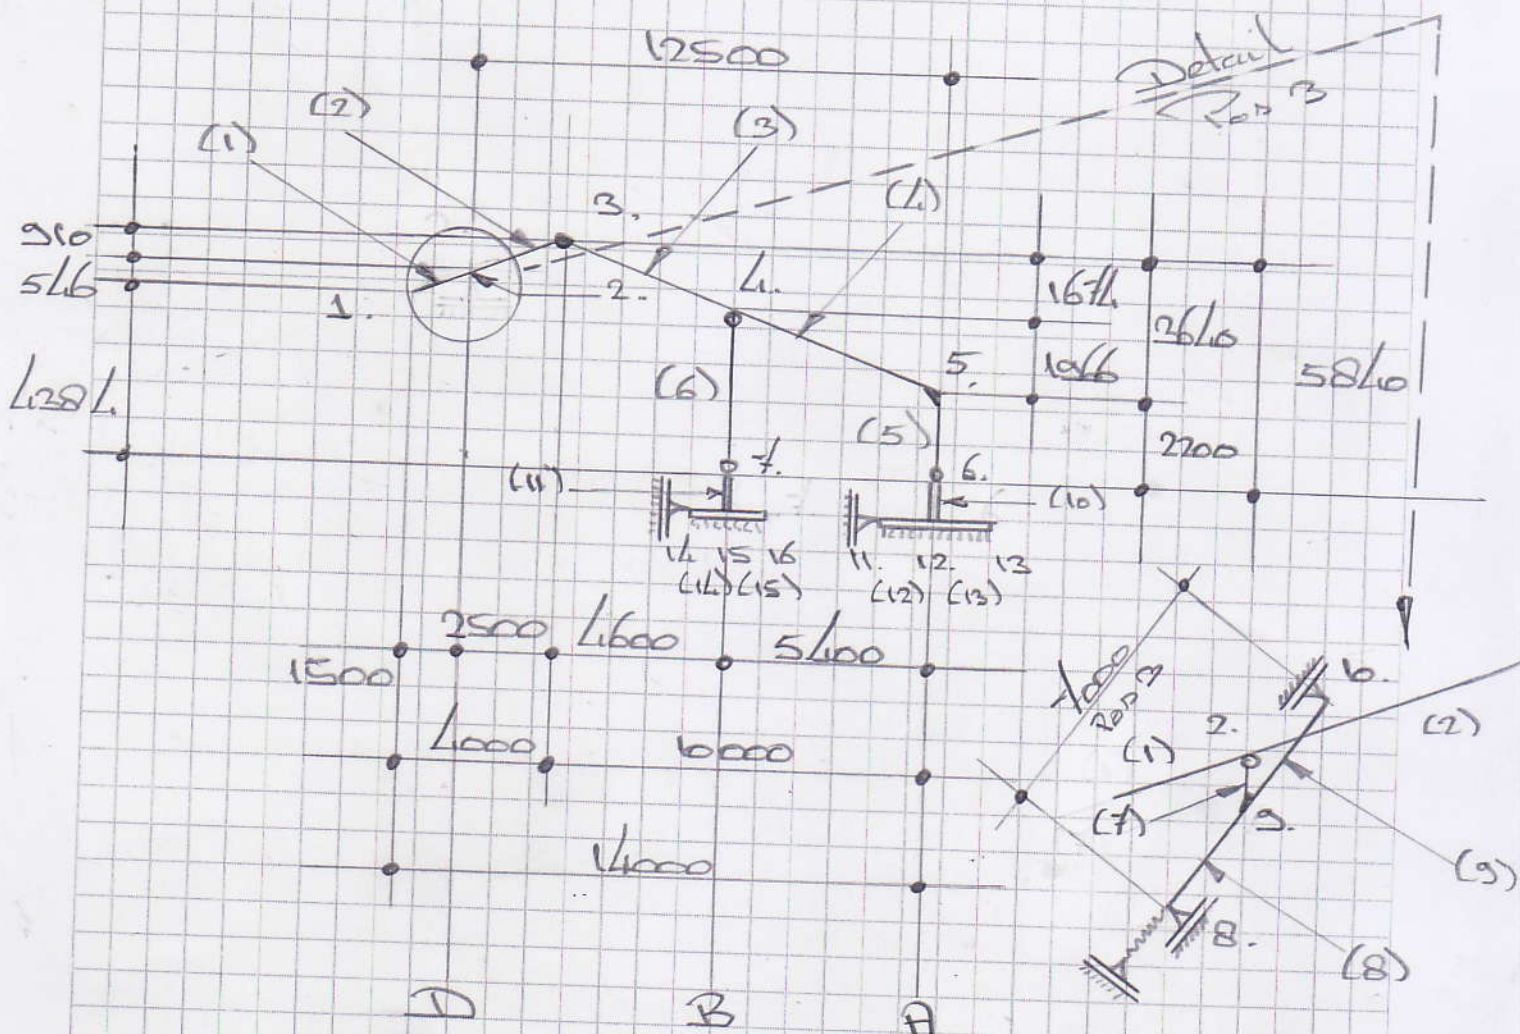

- (1)(2)(3)(4)(5) = IPE 200 (6) = HEA100
(7) = $\phi 40.10-3$ (8)(9) = HEA110 met 20 mm bores (B+3)
(10)(11) = 300x300 - C20/25
(12)(13) = 1000x200x1500 - C20/25 (14)(15) = 1000x200x1000 - C20/25
Exakte maten en afmetingen nfb door staalleverancier!