



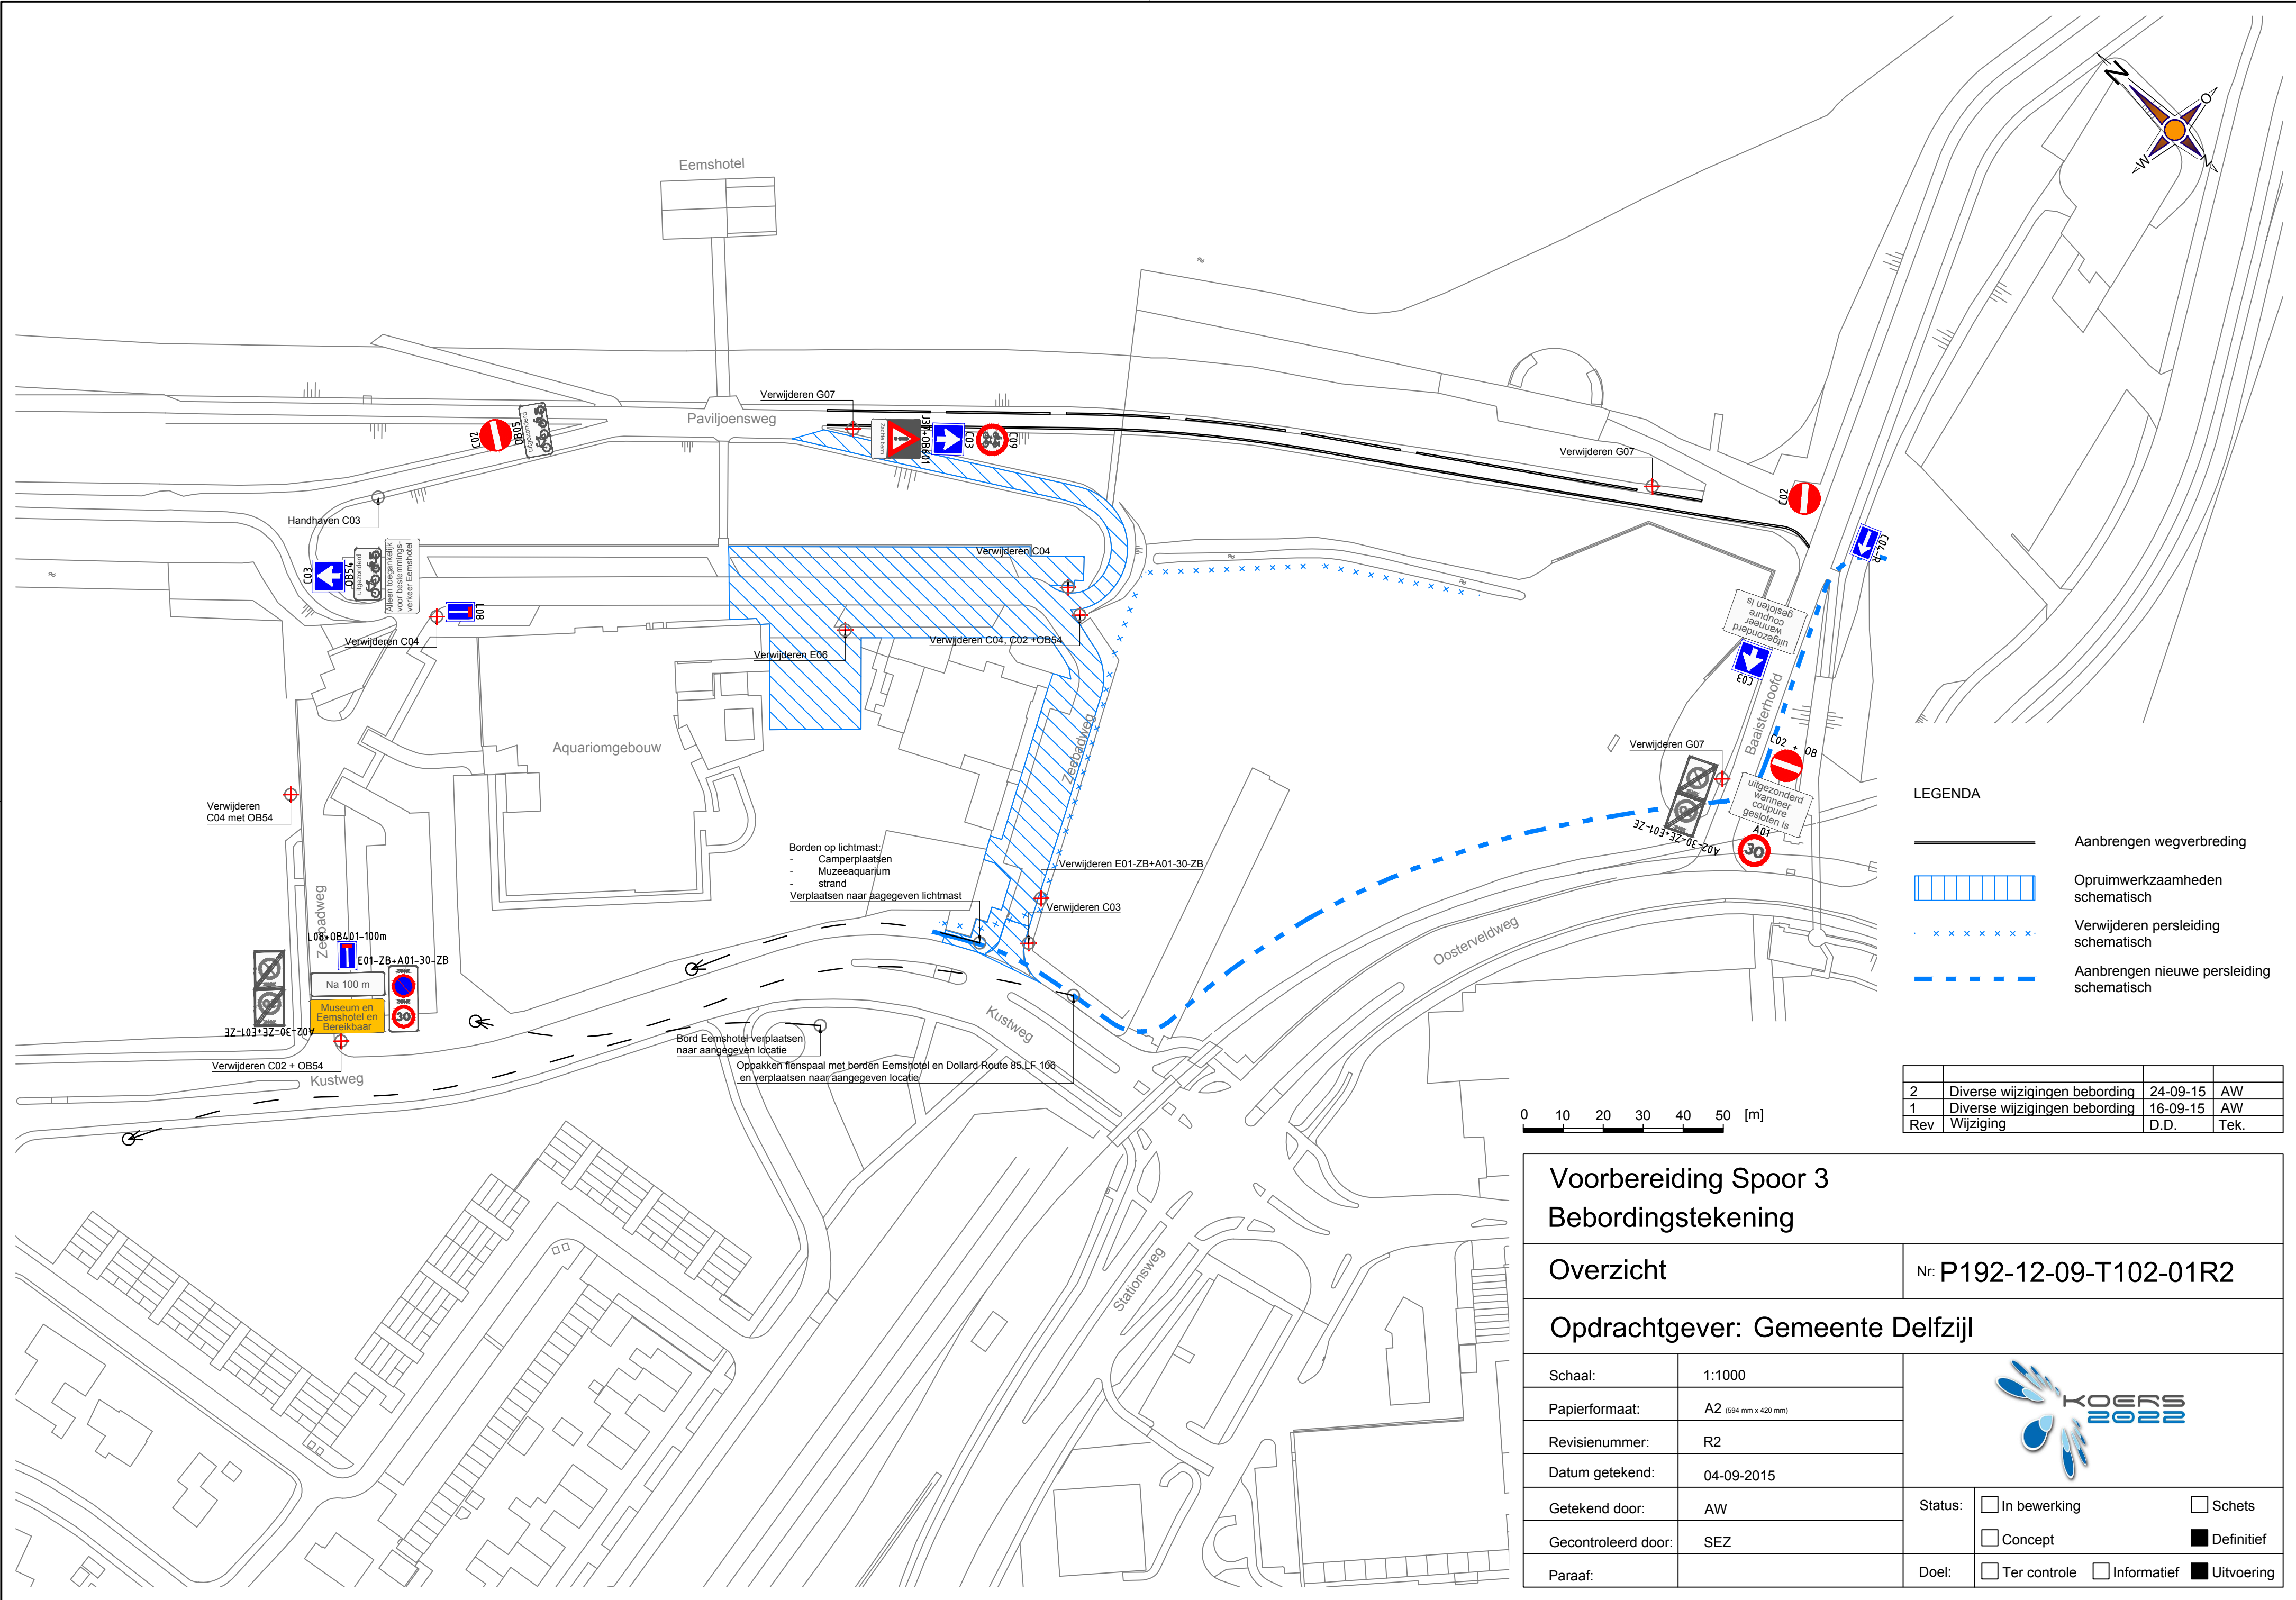

LEGENDA

- Aanbrengen wegverbreding
- Opruimwerkzaamheden schematisch
- Verwijderen persleiding schematisch
- Aanbrengen nieuwe persleiding schematisch

2	Diverse wijzigingen bebording	24-09-15	AW
1	Diverse wijzigingen bebording	16-09-15	AW
Rev	Wijziging	D.D.	Tek.

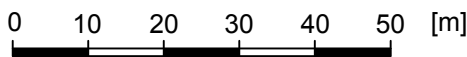

Vorbereiding Spoor 3
Bebordingstekening

Overzicht Nr: P192-12-09-T102-01R2

Opdrachtgever: Gemeente Delfzijl

Schaal:	1:1000
Papierformaat:	A2 (594 mm x 420 mm)
Revisienummer:	R2
Datum getekend:	04-09-2015
Getekend door:	AW
Gecontroleerd door:	SEZ
Paraaf:	



Status:	☐ In bewerking	☐ Schets
	☐ Concept	☒ Definitief
Doel:	☐ Ter controle	☐ Informatief
	☐ Informatief	☒ Uitvoering