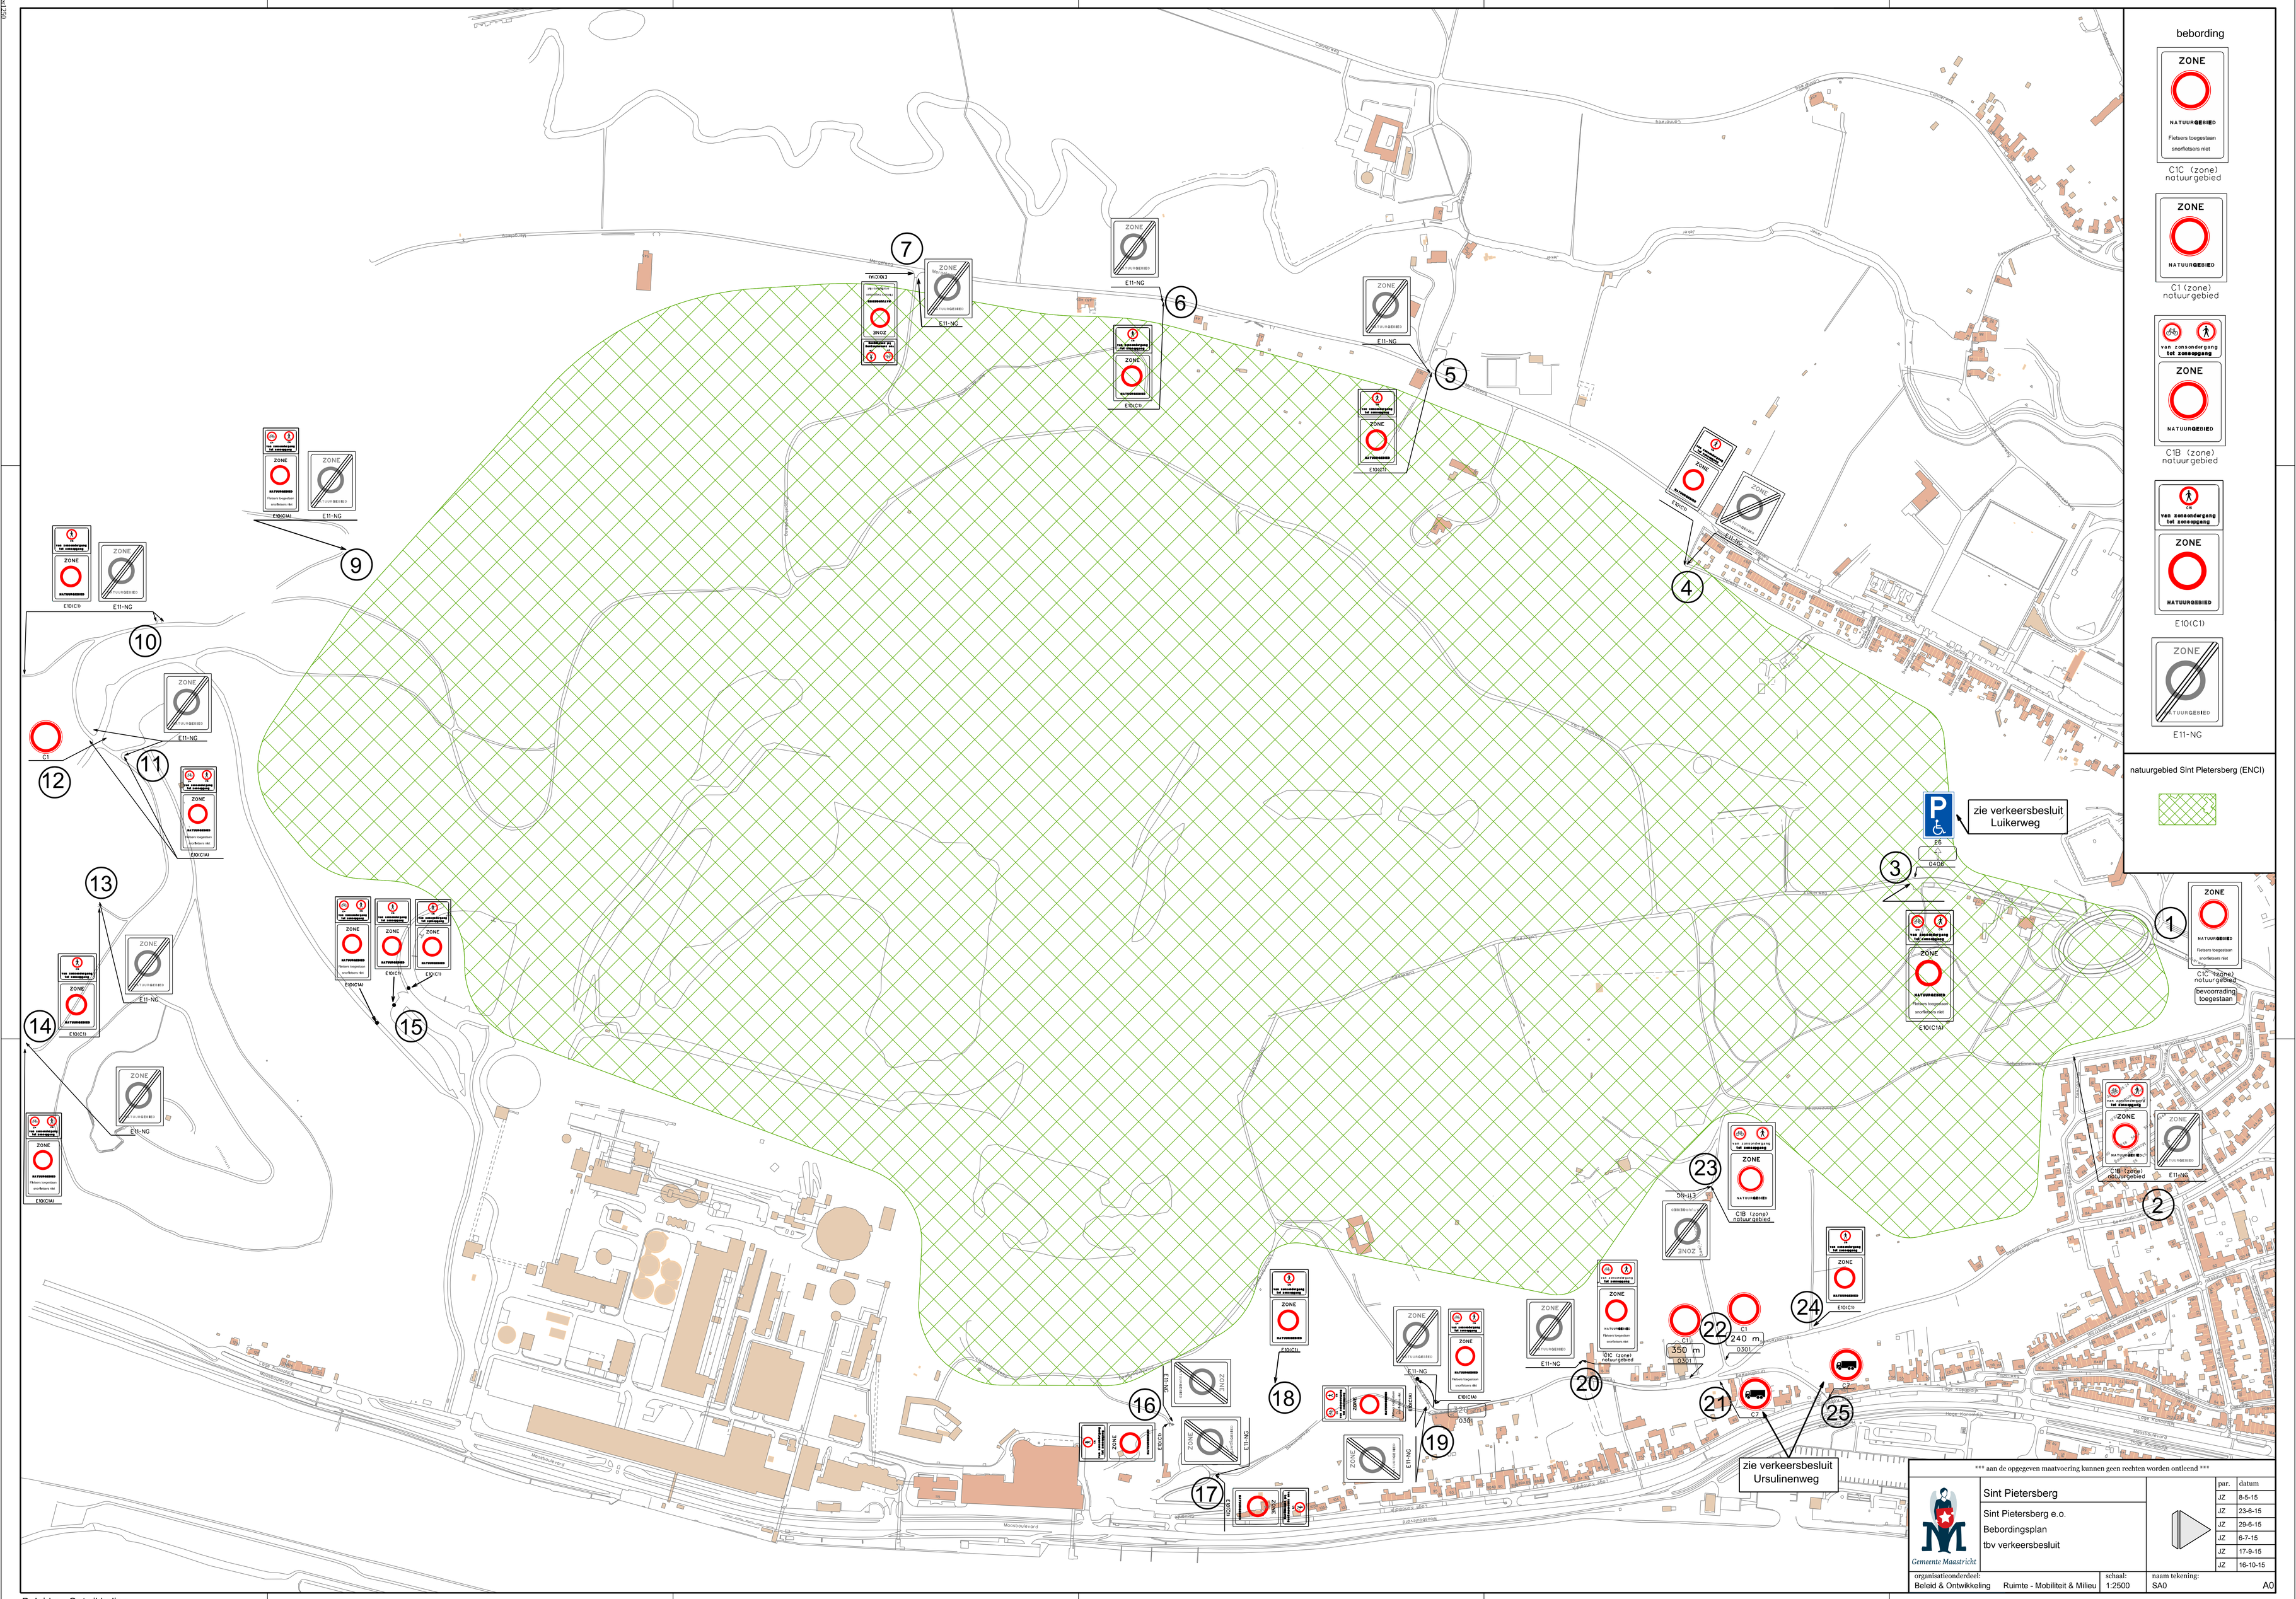
bebording
ZONE
NATUURGEBIED
Fietsers toegestaan
snorfietsers niet
C1C (zone) natuurgebied
C1 (zone) natuurgebied
van zonsondergang tot zonsopgang
C1B (zone) natuurgebied
E10(C1)
E11-NG
natuurgebied Sint Pietersberg (ENCI)
zie verkeersbesluit Luikerweg
zie verkeersbesluit Ursulinenweg
bevoorrading toegestaan
Maastricht
Luikerweg
Ursulinenweg
Mosstraat
Mosboulevard
Spoorlaan
Spoorweg
Sint Pietersberg
Sint Pietersberg e.o.
Bebordingsplan
tbv verkeersbesluit
Gemeente Maastricht
*** aan de opgegeven maatvoering kunnen geen rechten worden ontleend ***
par. datum
JZ 8-5-15
JZ 23-6-15
JZ 29-6-15
JZ 6-7-15
JZ 17-9-15
JZ 16-10-15
organisatieonderdeel: Beleid & Ontwikkeling
Ruimte - Mobiliteit & Milieu
schaal: 1:2500
naam tekening: SA0
A0
bestand: O:\sog\data\BI\Verkiontw\WB\BS.Pieter\S.Pietersberg\bebodingSpietersberg.dgn
Beleid en Ontwikkeling