

Basis details Unidek Aero


Gootdetail

HD 01

Datum: 04-04-2014

Schaal 1:5

BEM1504855
gemeente Steenberghe

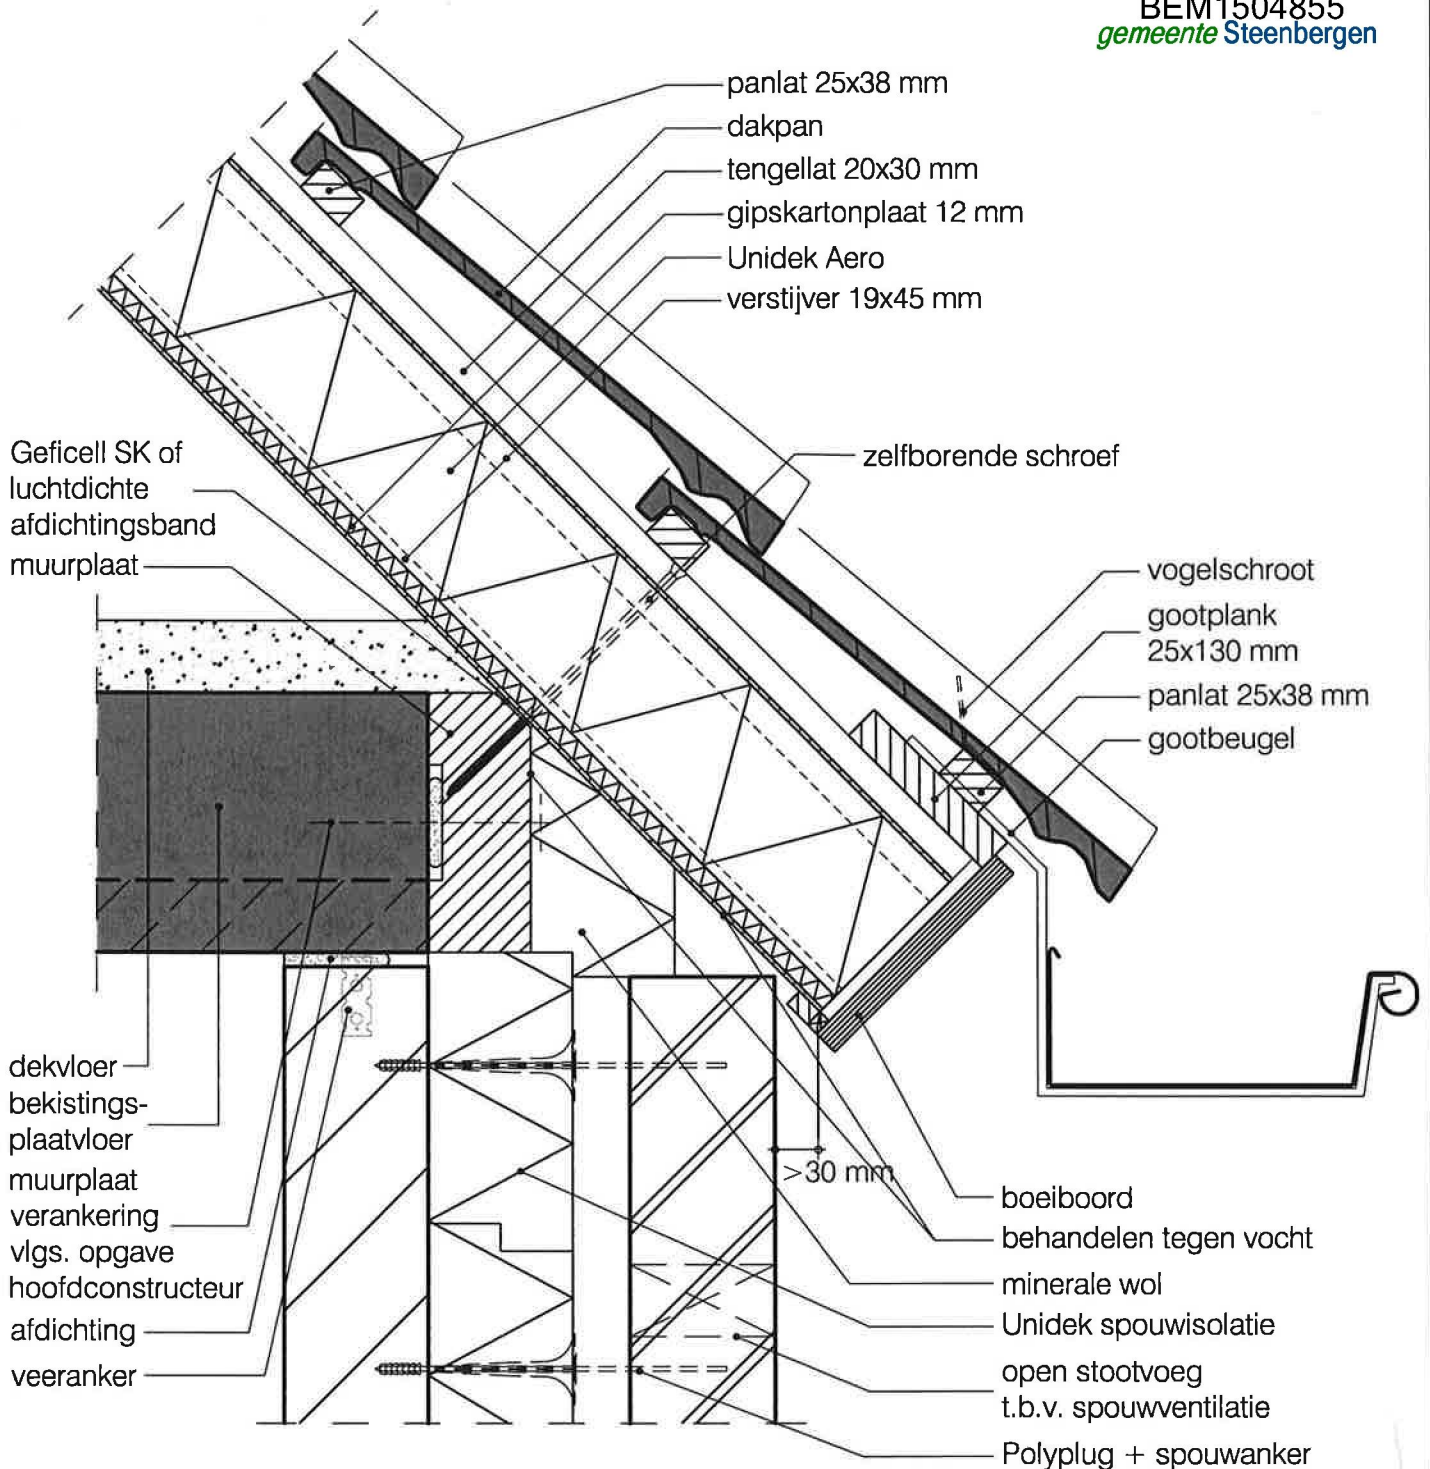

Behoort bij beschikking

d.d. 19-10-2015

nr.(s) ZK15000872

Medewerker
Publiekszaken/vergunningen



(Status: Definitief)


Basis details Unidek Aero

Gootdetail

HD 02

Datum: 04-04-2014

Schaal 1:5

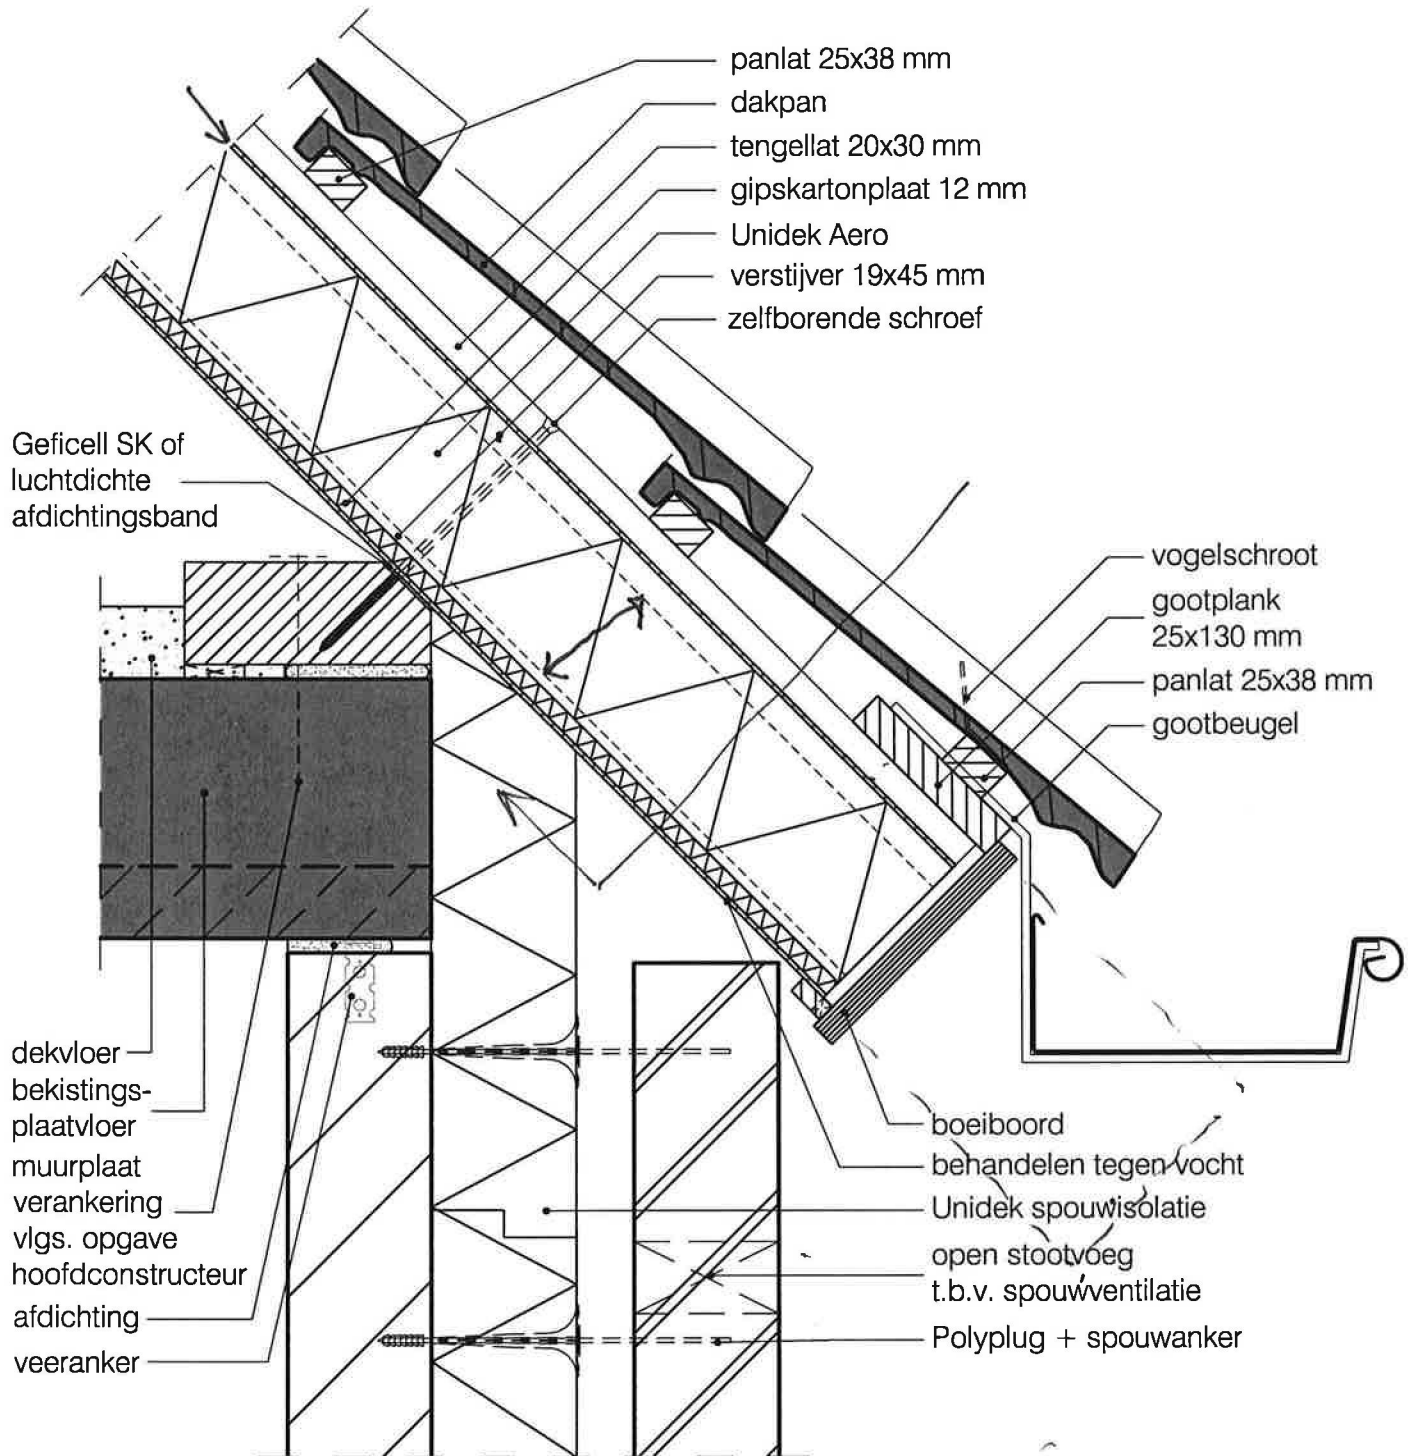

(Status: Definitief)


Basis details Unidek Aero

Nok detail

HD 04

Datum: 04-04-2014

Schaal 1:5

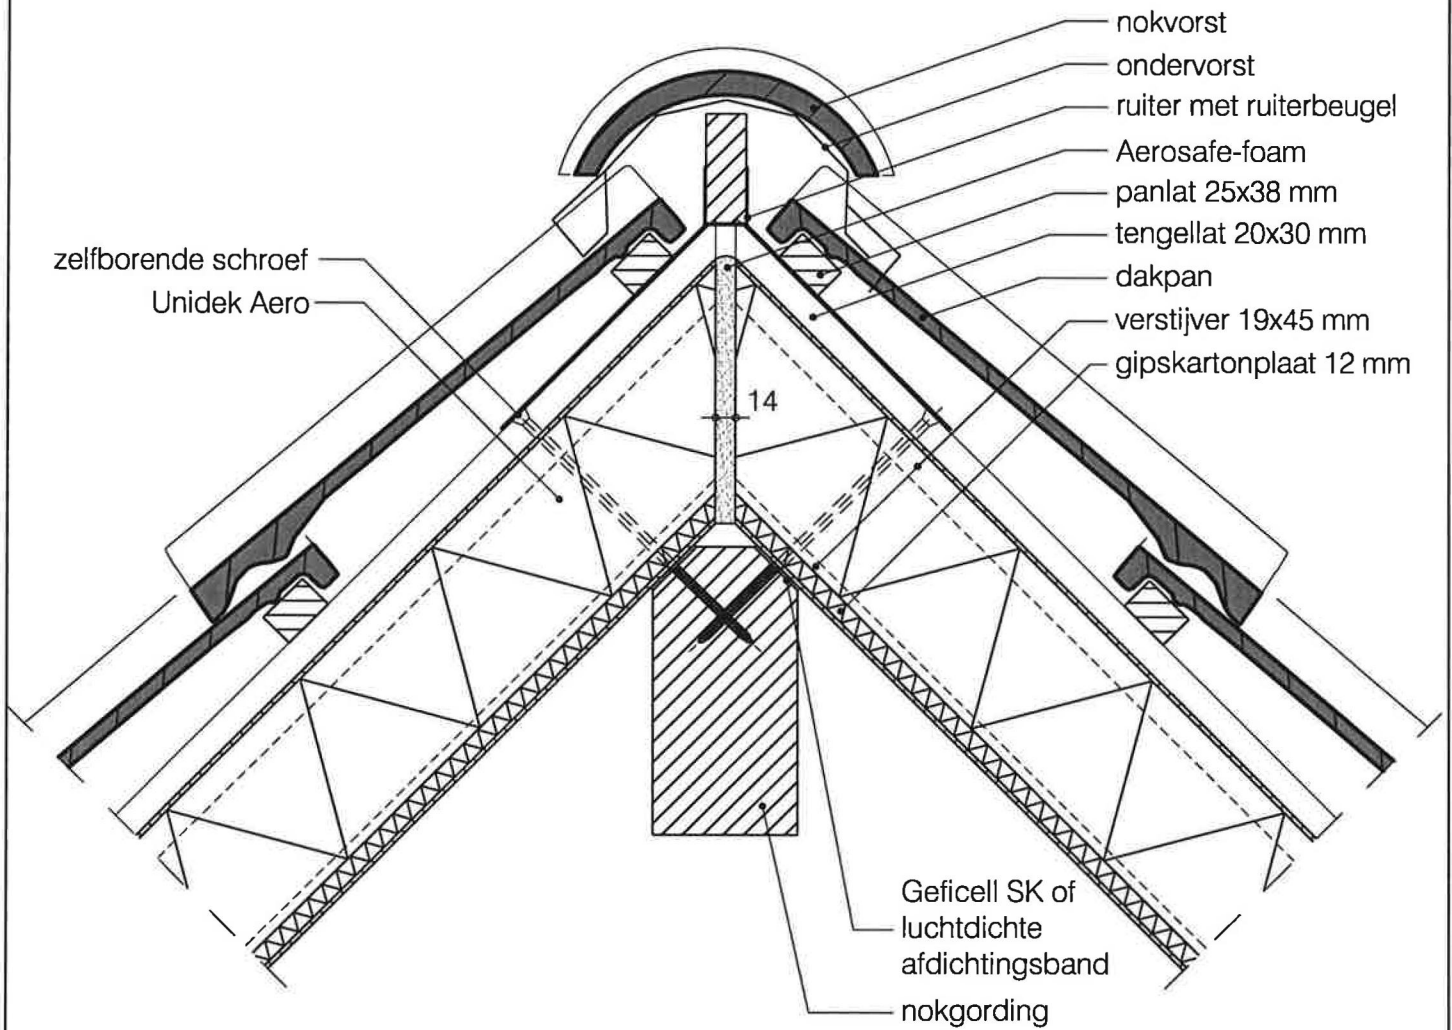

(Status: Definitief)


Basis details Unidek Aero

Nok detail

HD 06

Datum: 04-04-2004

Schaal 1:5

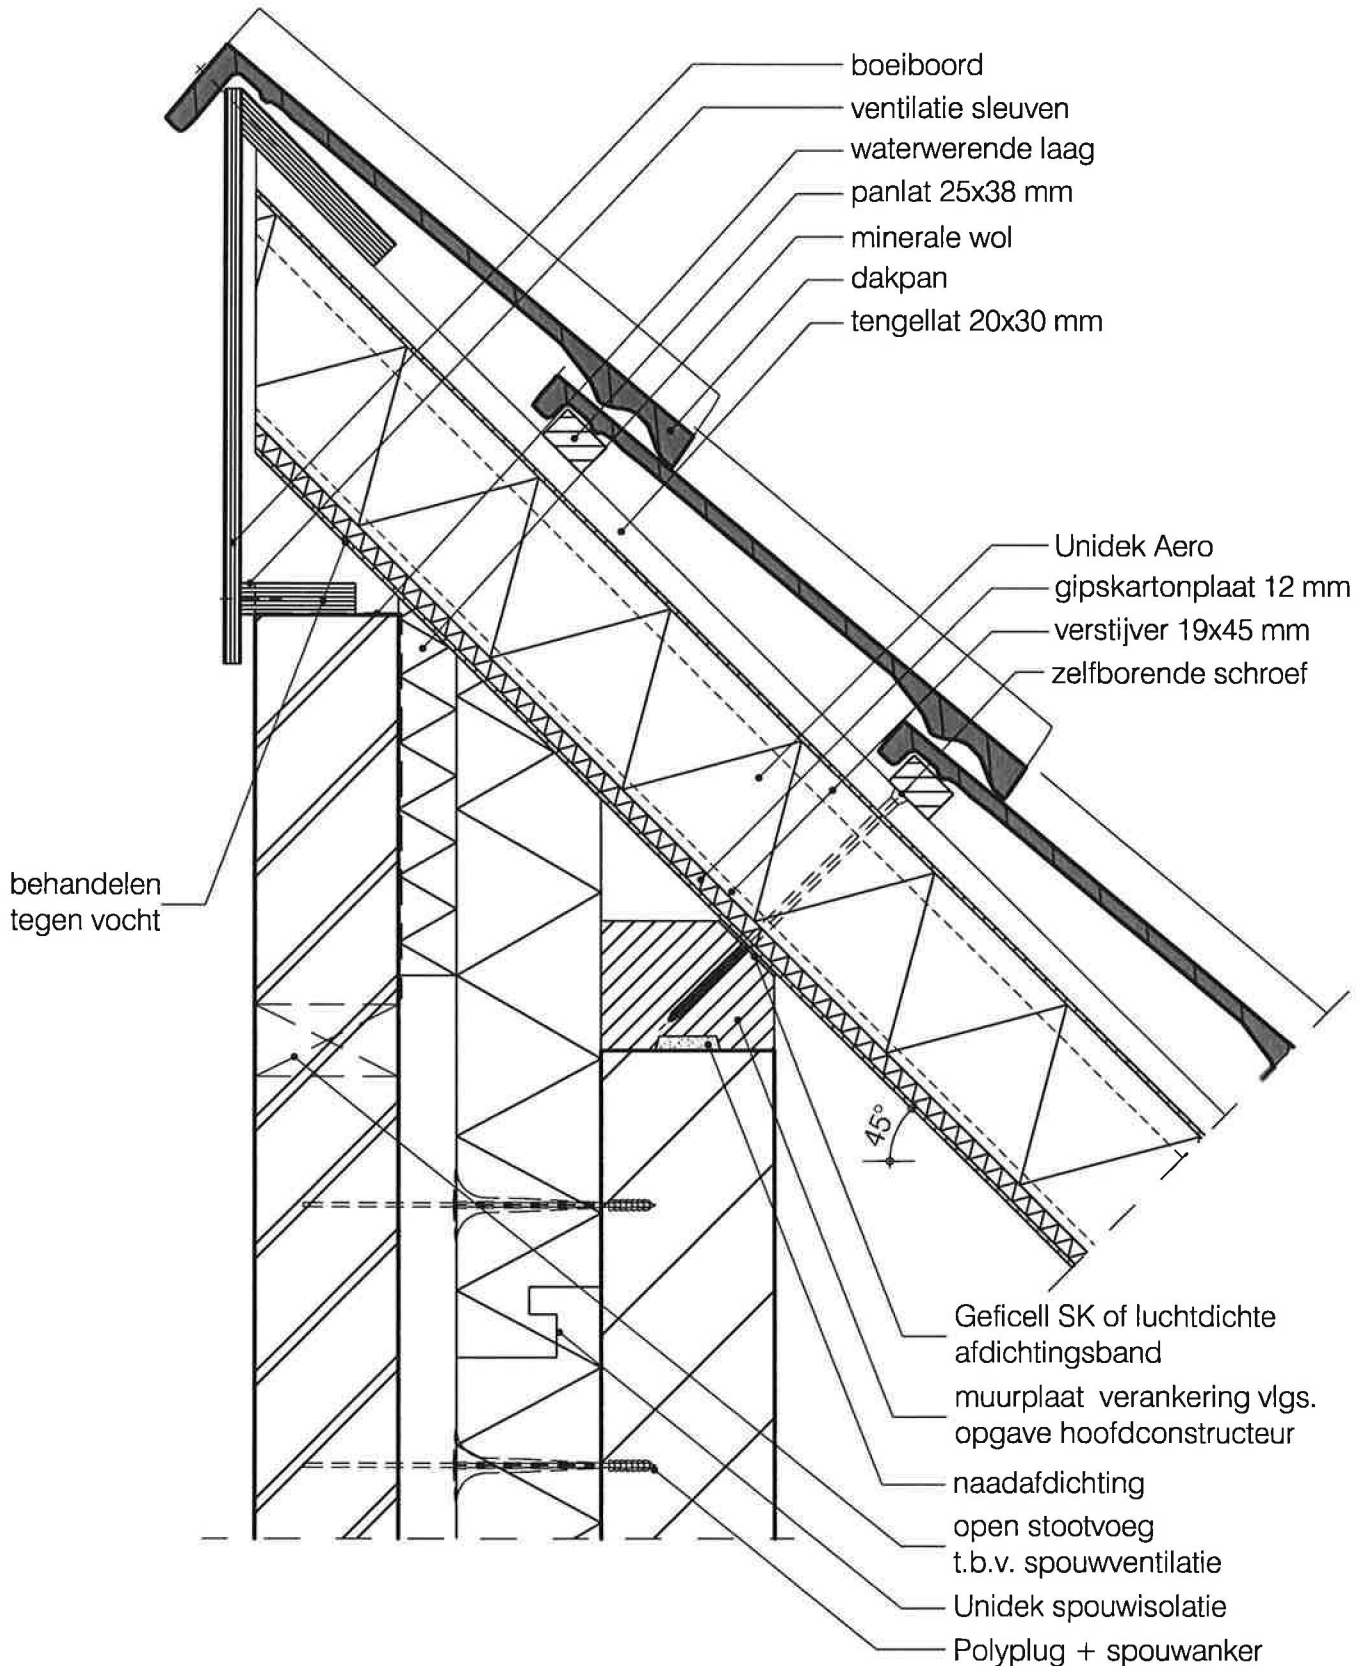

(Status: Definitief)