



• VOORZIJZICHT •

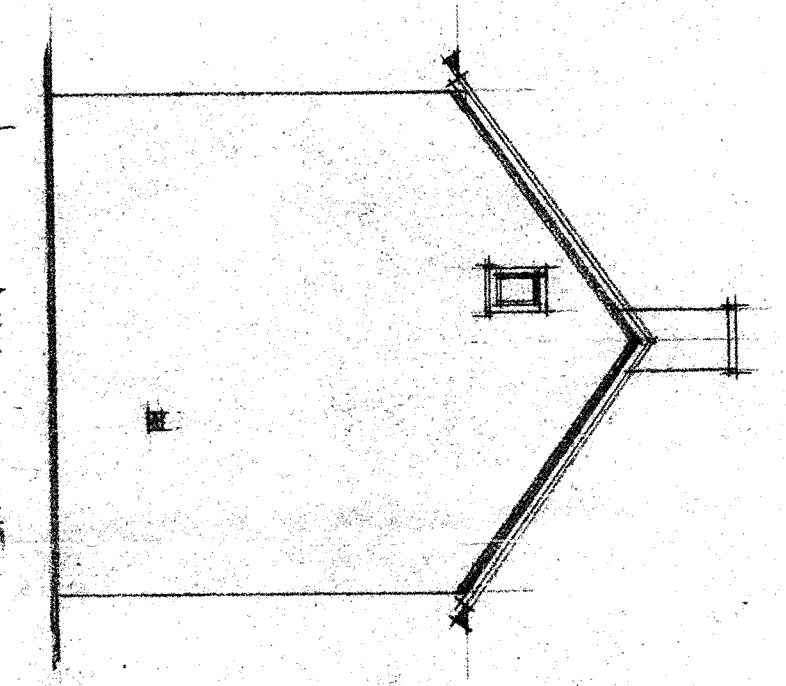


• LINKER ZIJZICHT •

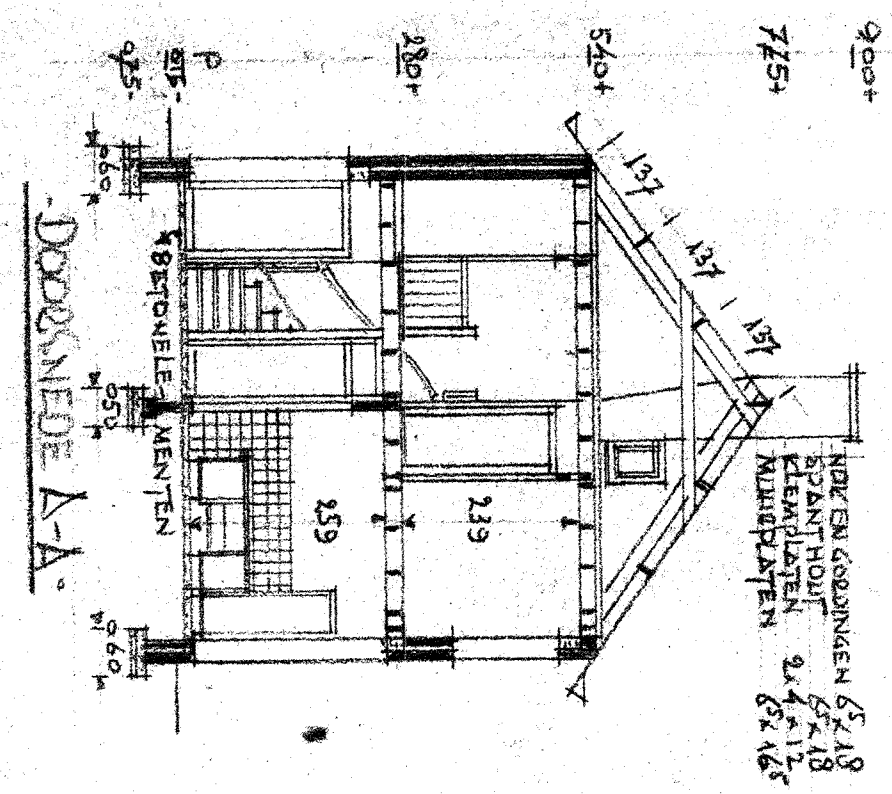


• DOORSNED E A-A •



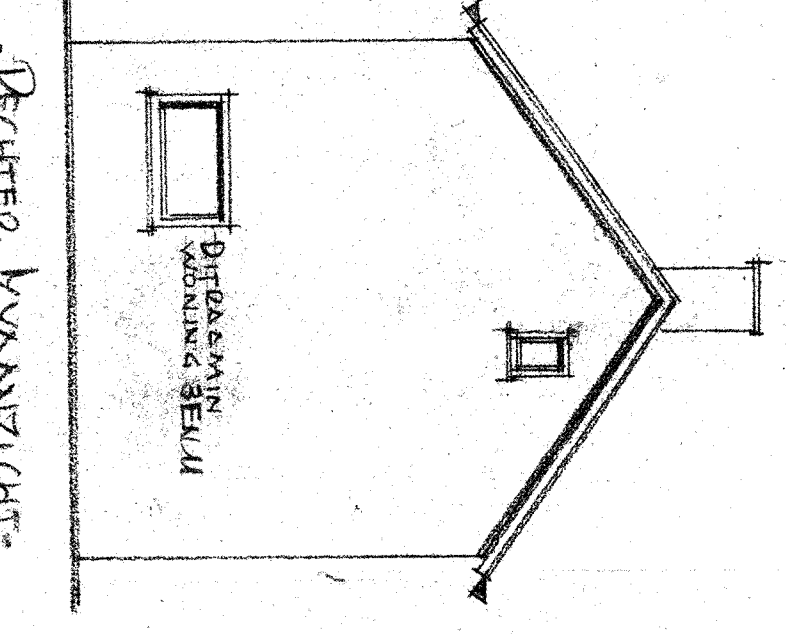


• RECHTER ZIJZICHT •

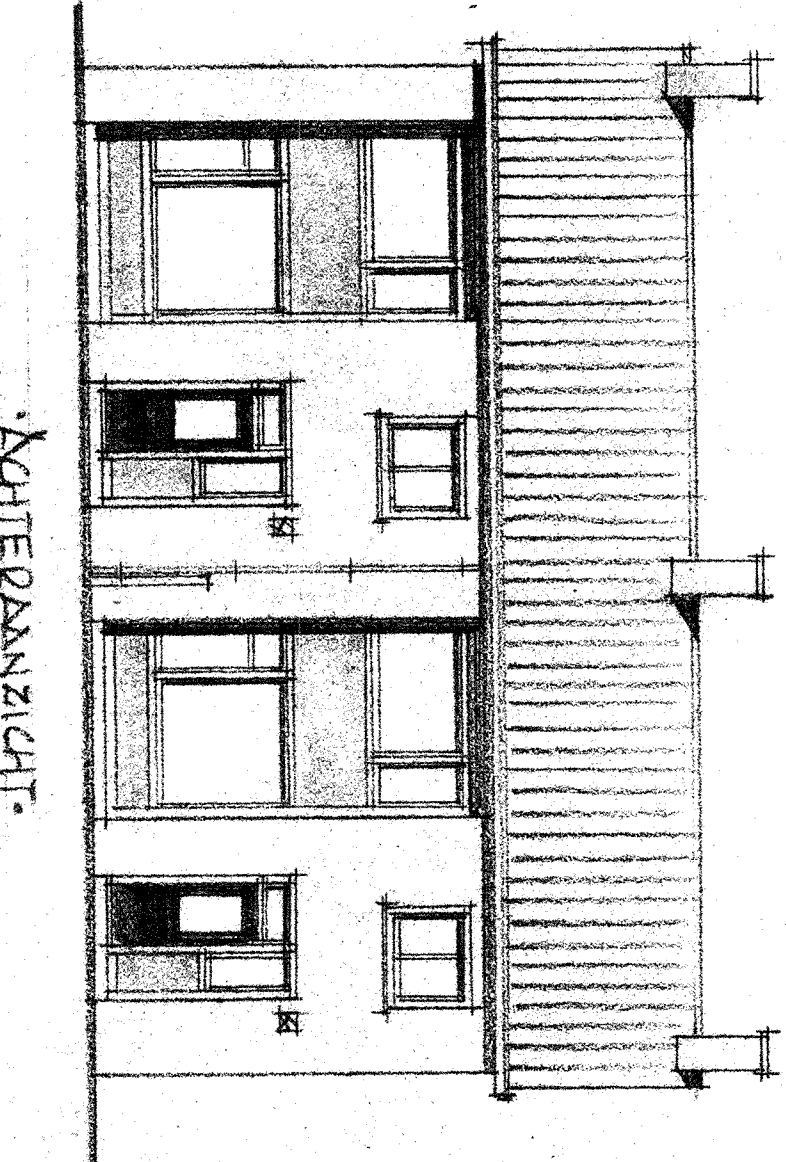



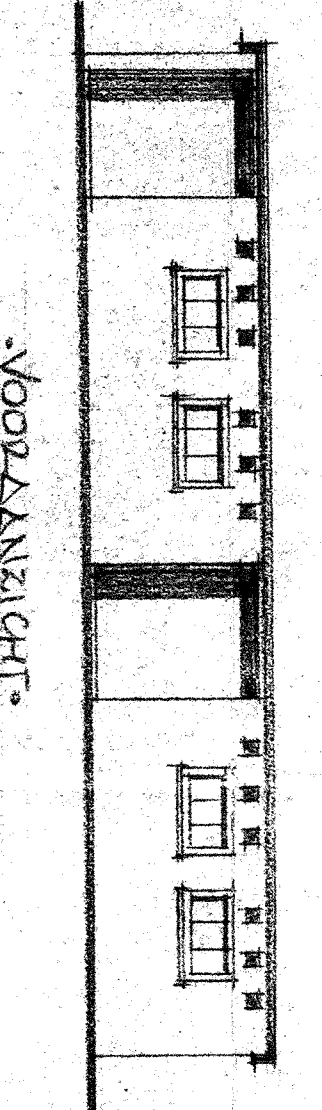



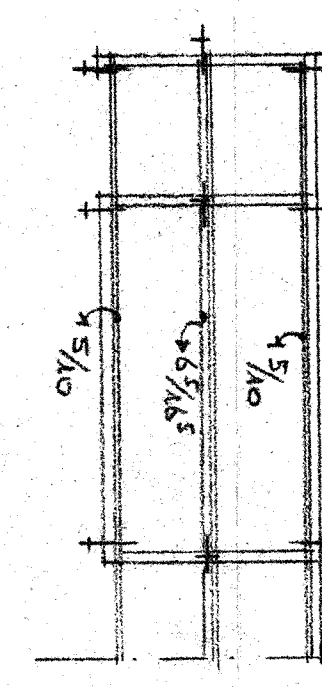



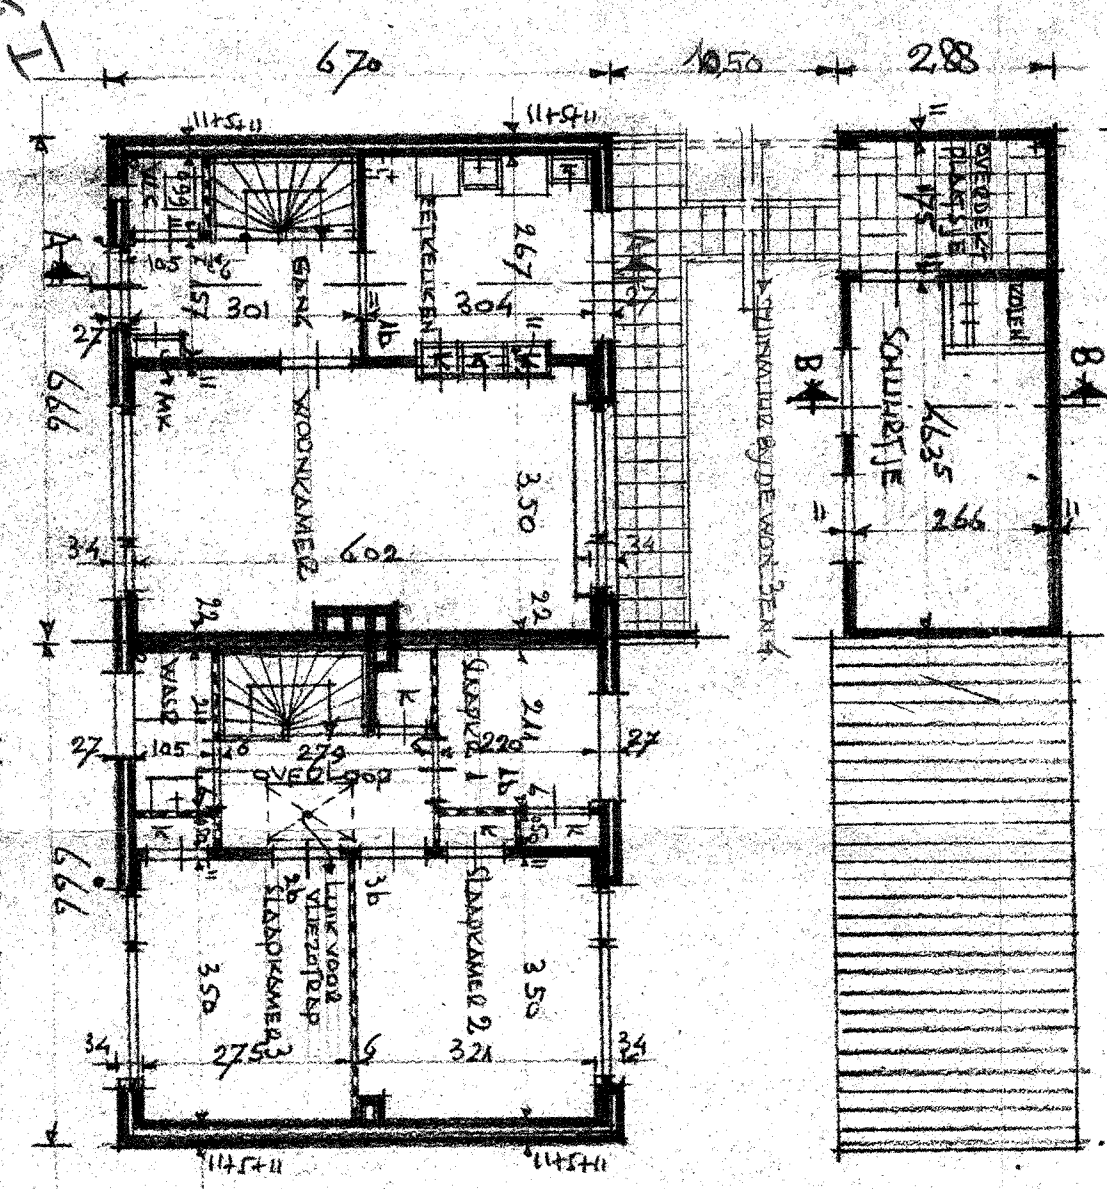


• BEGANE GROND •

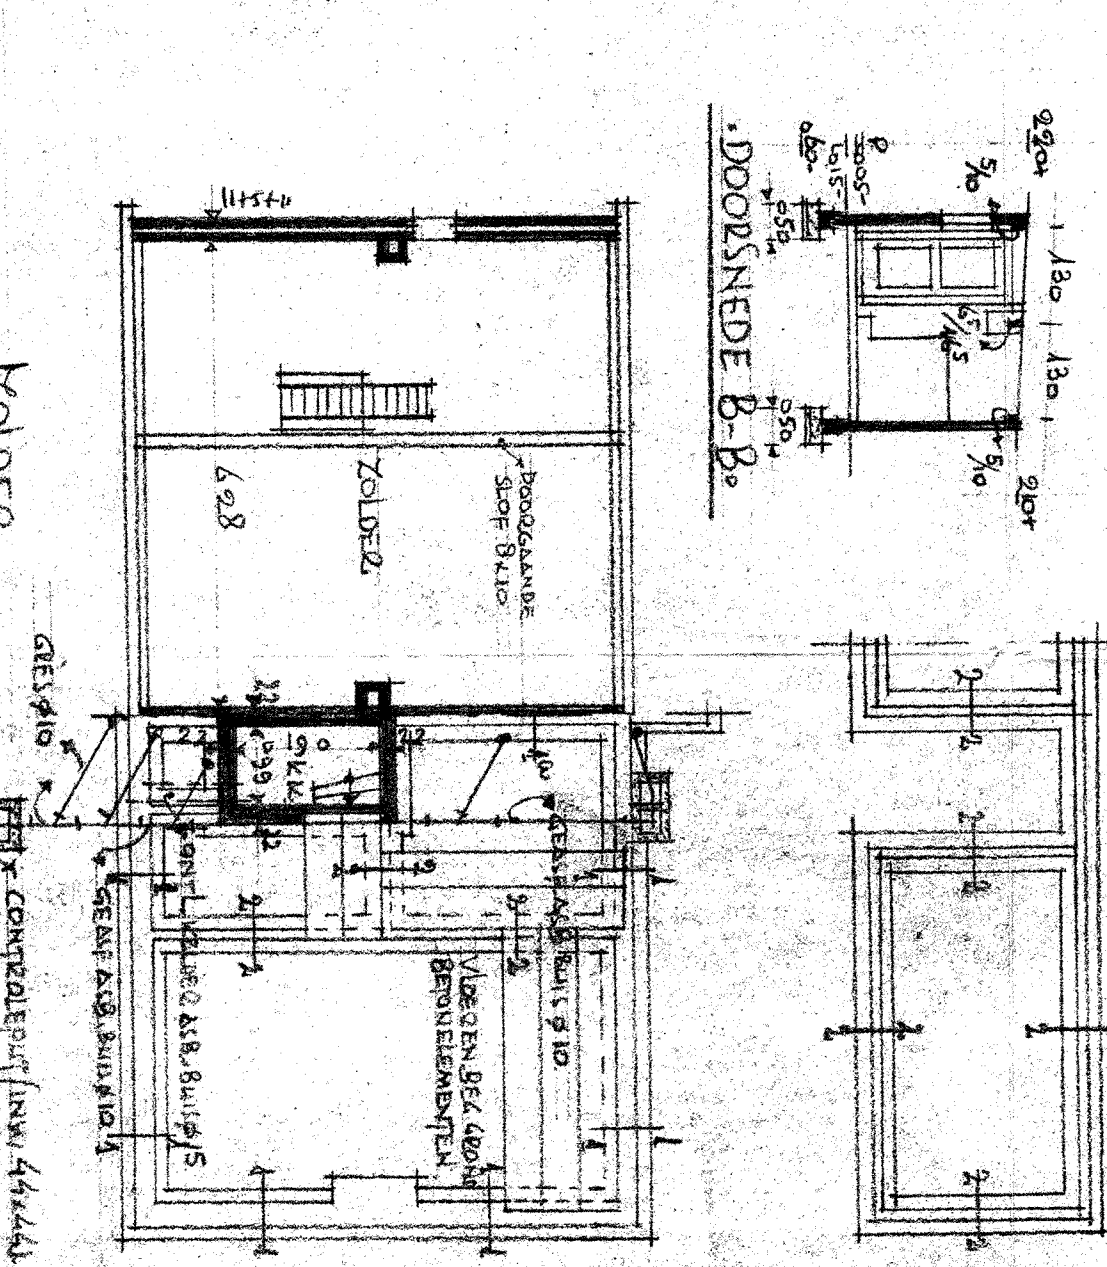


• VLOER •

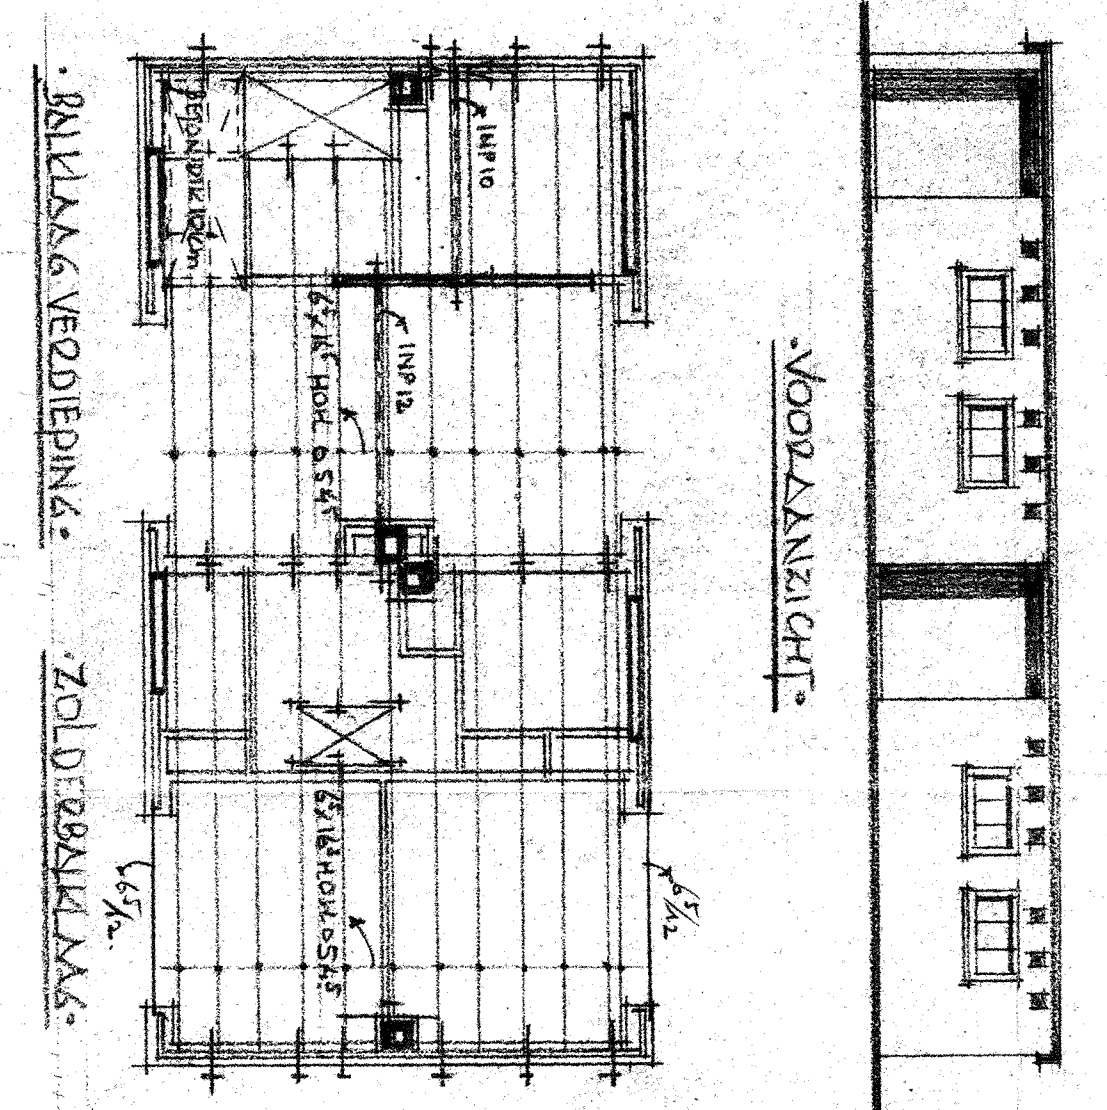



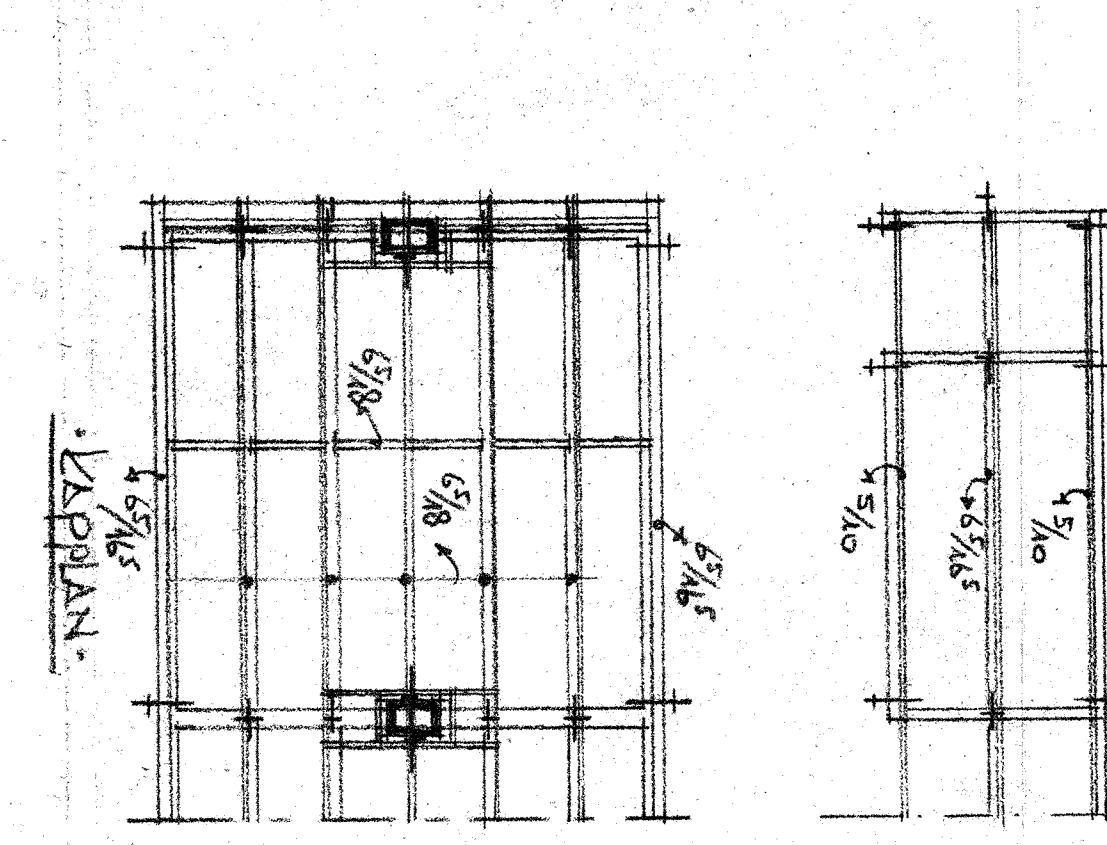


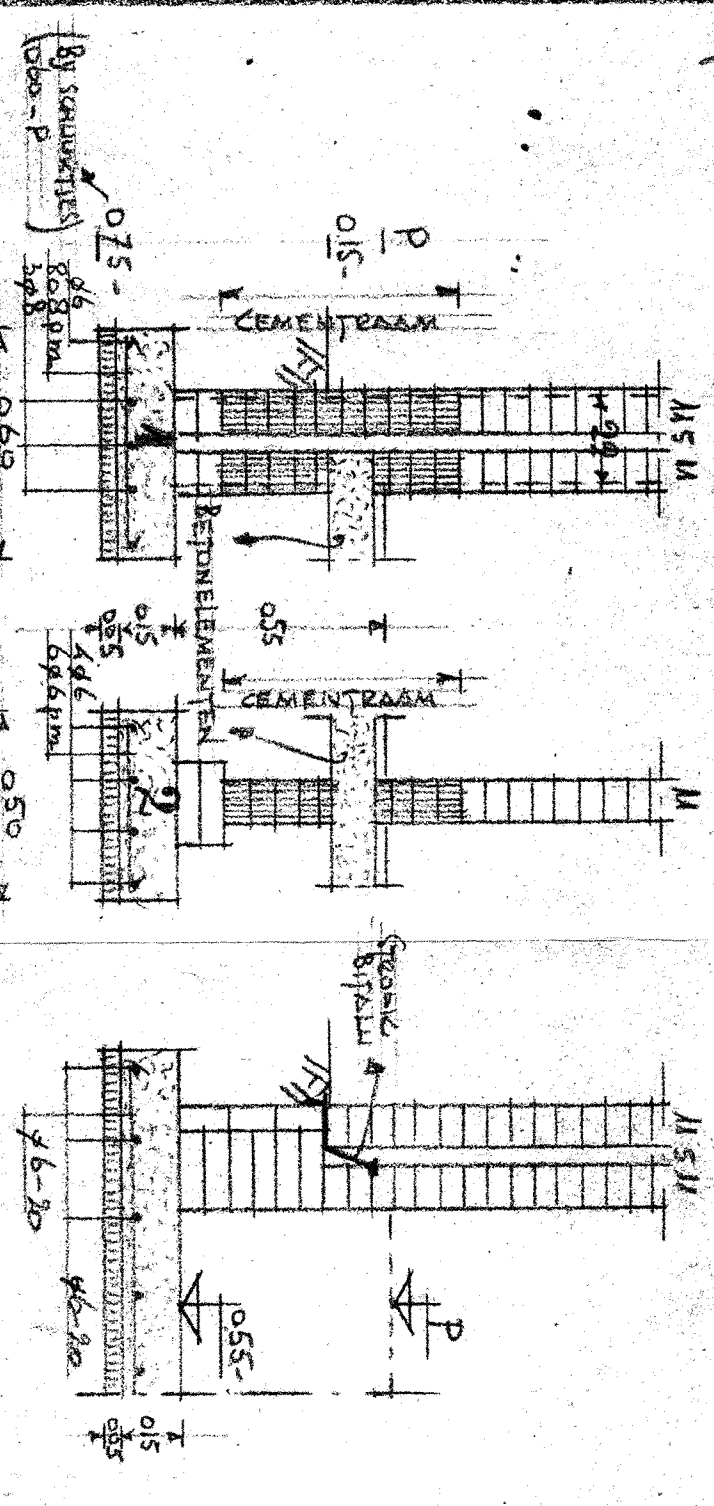


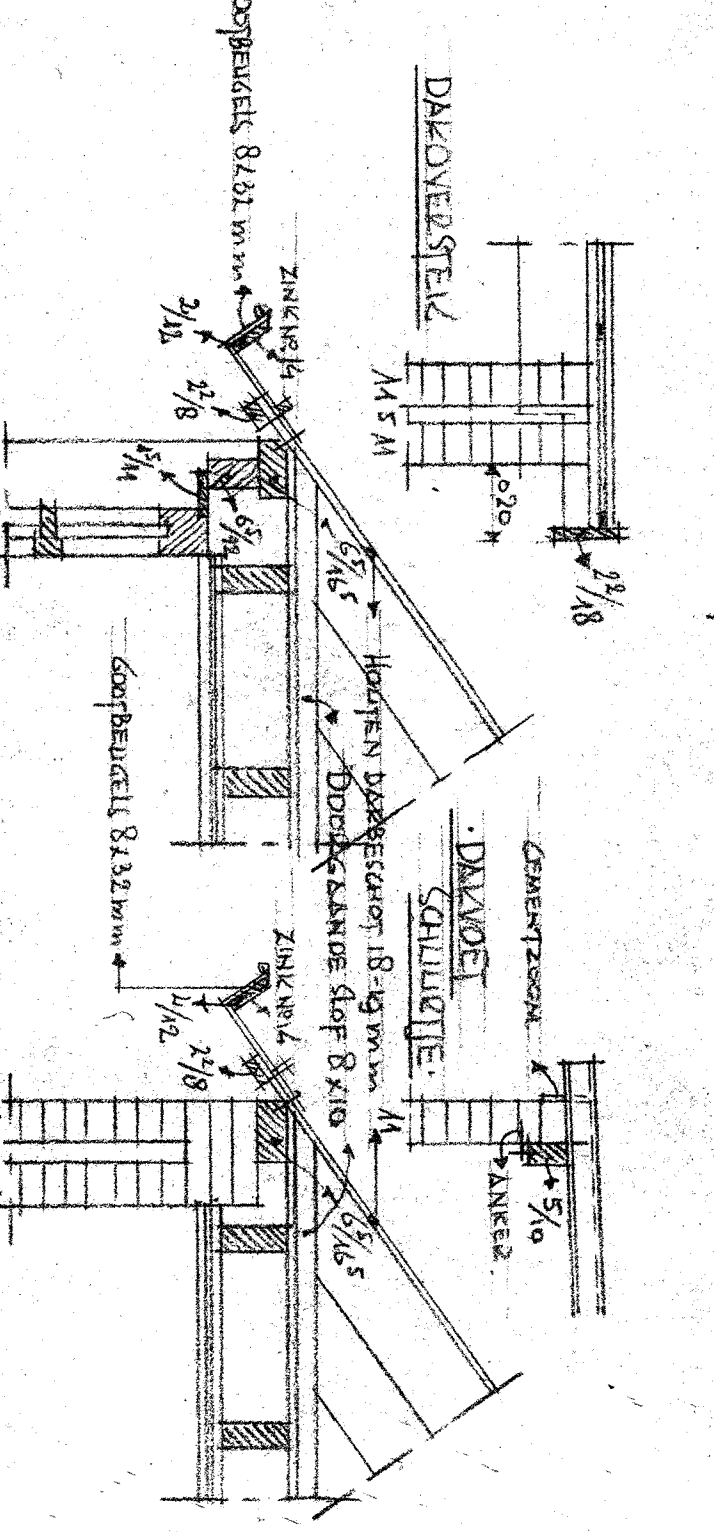

• DAKCONSTRUCTIE - SCHIJK •

Behoort bij beschikking  
 d.d. 21-10-2015  
 nr.(s) ZK15000898  
 Medewerker  
 Publiekszaken/vergunningen

*Handwritten signature*

BEM1504608  
 gemeente Steenbergen  
 NV 2384  
 08.1  
 5-452