


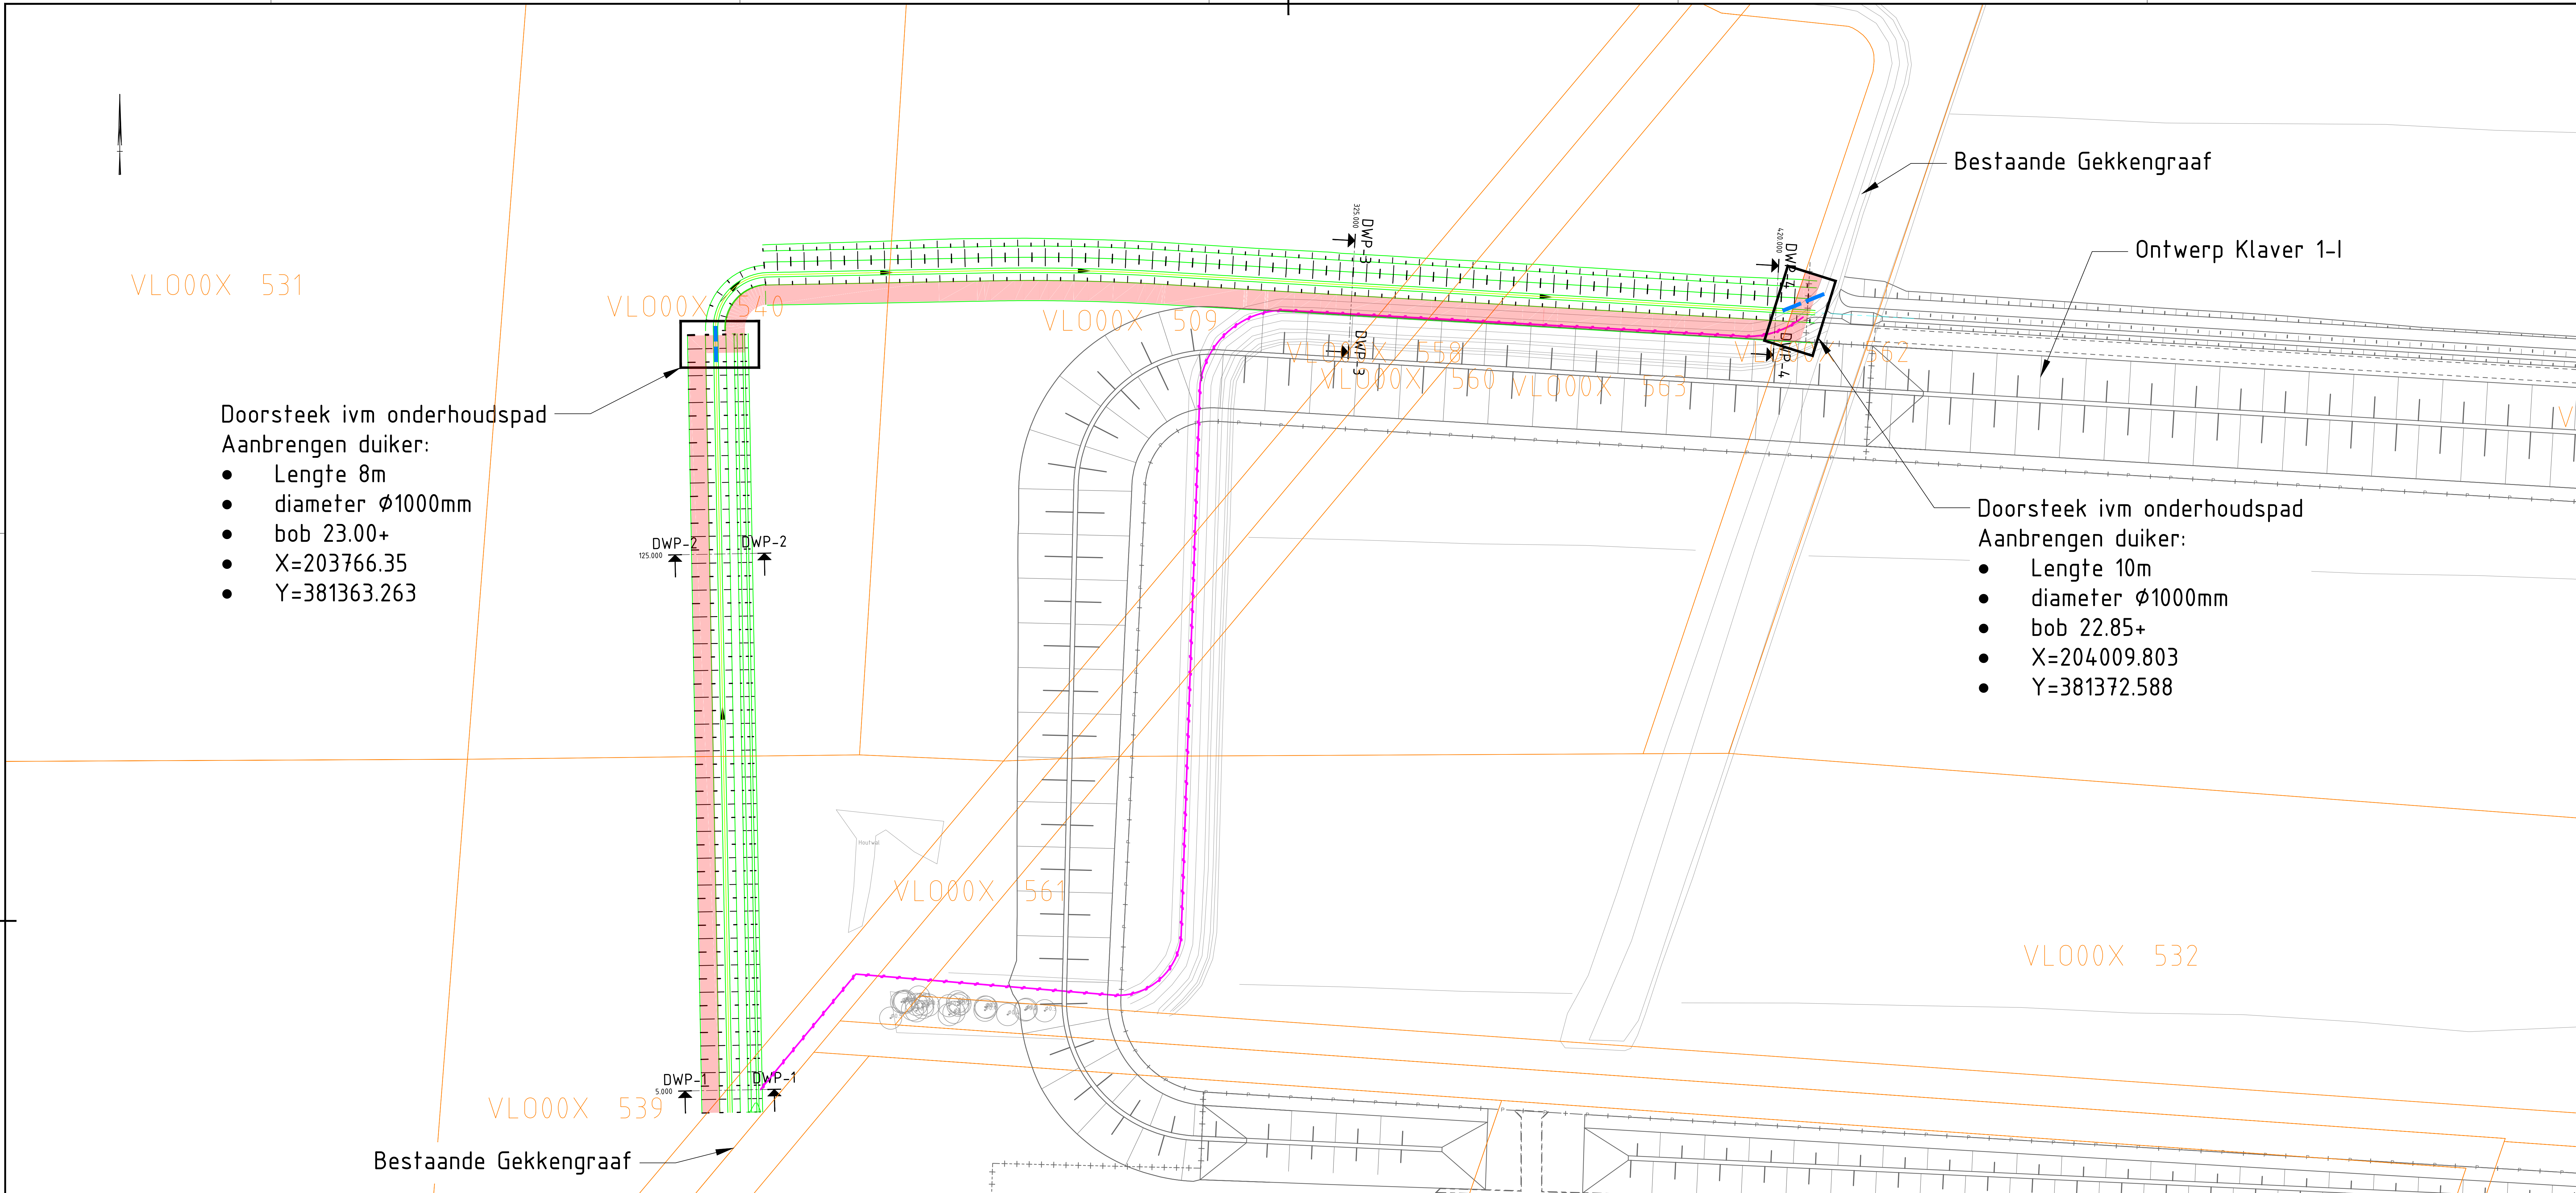

Dwarsprofiel DWP-1
t.o.v. as ALM - Verleggen Gekkengraaf
bij metring 5.000
Schaal 1:100
22.250m t.o.v. NAP

Ontwerp	Hoogte	24.500									
	Afstand	-8.000									
	Breedte	6.300									
Bestaand	Hoogte	24.500									
	Afstand	-8.000									
	Hoogteverschil	0.000									

Dwarsprofiel DWP-2
t.o.v. as ALM - Verleggen Gekkengraaf
bij metring 125.000
Schaal 1:100
22.250m t.o.v. NAP

Ontwerp	Hoogte	24.500									
	Afstand	-8.000									
	Breedte	6.300									
Bestaand	Hoogte	24.500									
	Afstand	-8.000									
	Hoogteverschil	0.000									

Dwarsprofiel DWP-3
t.o.v. as ALM - Verleggen Gekkengraaf
bij metring 325.000
Schaal 1:100
22.250m t.o.v. NAP

Ontwerp	Hoogte	24.500									
	Afstand	-8.000									
	Breedte	6.300									
Bestaand	Hoogte	24.500									
	Afstand	-8.000									
	Hoogteverschil	0.000									

Dwarsprofiel DWP-4
t.o.v. as ALM - Verleggen Gekkengraaf
bij metring 420.000
Schaal 1:100
22.250m t.o.v. NAP

Ontwerp	Hoogte	24.500									
	Afstand	-8.000									
	Breedte	6.300									
Bestaand	Hoogte	24.500									
	Afstand	-8.000									
	Hoogteverschil	0.000									

Verklaring

- Nieuwe watergang
- Te denpen watergang
- Onderhoudspad
- Nieuwe duiker
- Kadastrale grens

Definitief

Heijmans Integratie Projecten
Hoofdkantoor

Greenport

Klaver 1-C
Nieuw tracé verleggen Gekkengraaf
Voorlopig ontwerp

205-1271-TEK-SI-001

2.0