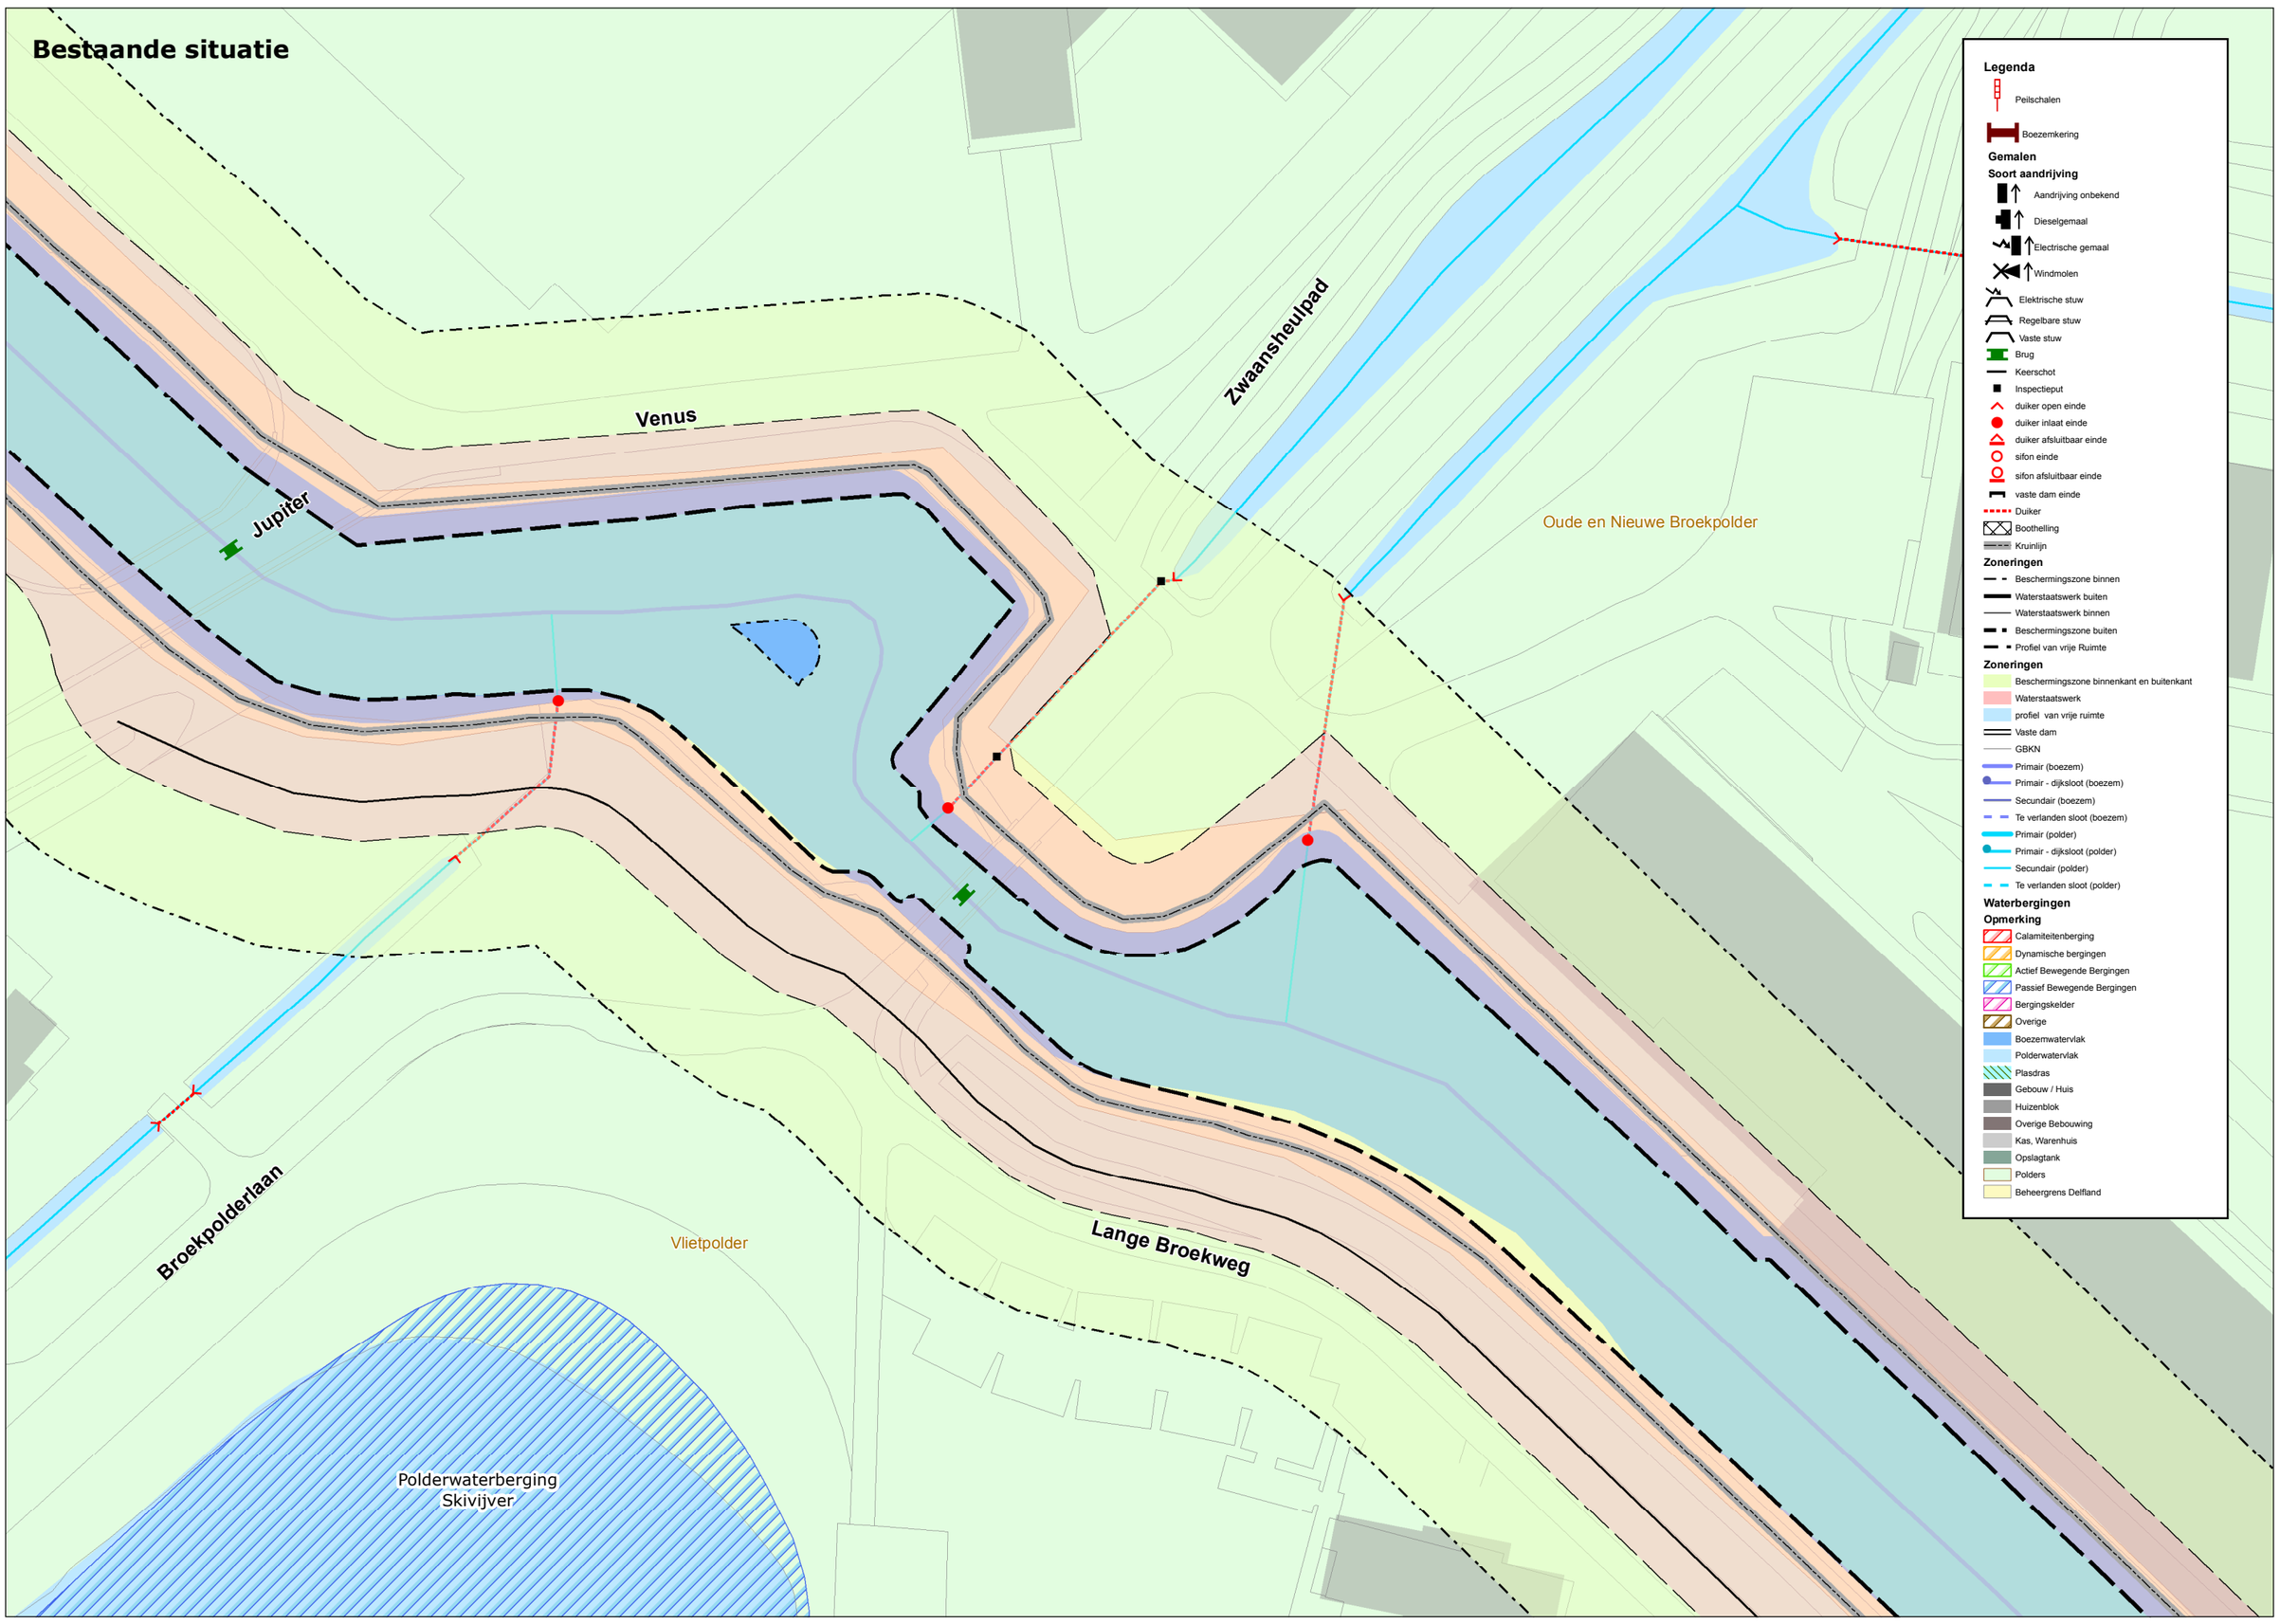

Hoogheemraadschap van Delfland

Postbus 3061
2601 DB Delft
Telefoon : (015) 260 81 08
www.hhdelfland.nl
twitter.com/hhdelfland

Boothelling Westland

Voorstel Leggerwijziging

Formaat : A2	Programma :	Stevige Dijken
	Datum :	13-03-2014
	Revisie datum :	15-12-2014
Schaal : 1:750	Getekend :	George de Ruiter
	Tekeningnummer :	201403007

Proclaimer: Delfland doet er alles aan om de afgebeelde gegevens actueel en juist te houden. Delfland staat open voor opmerkingen of ideeën.
Heeft u suggesties voor verbeteringen, opmerkingen of komt u fouten of verouderde informatie tegen, dan stellen wij uw reactie bijzonder op prijs, GIS@hhdelfland.nl.

Topografische ondergrond: © De auteursrechten en databankrechten zijn voorbehouden aan de Topografische Dienst Kadaster, Emmen, 2008