


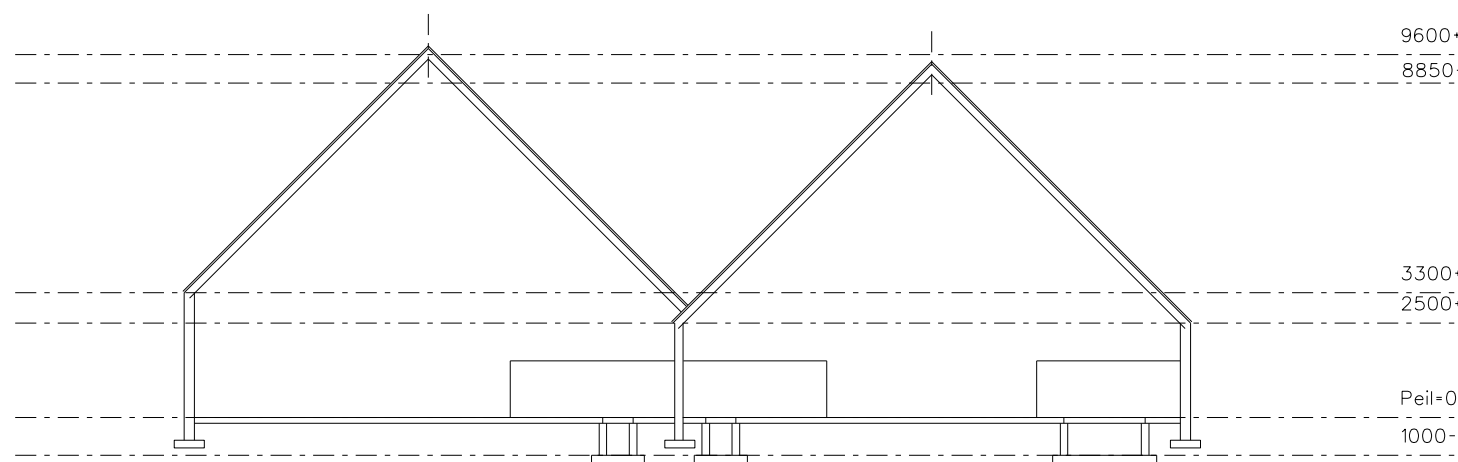


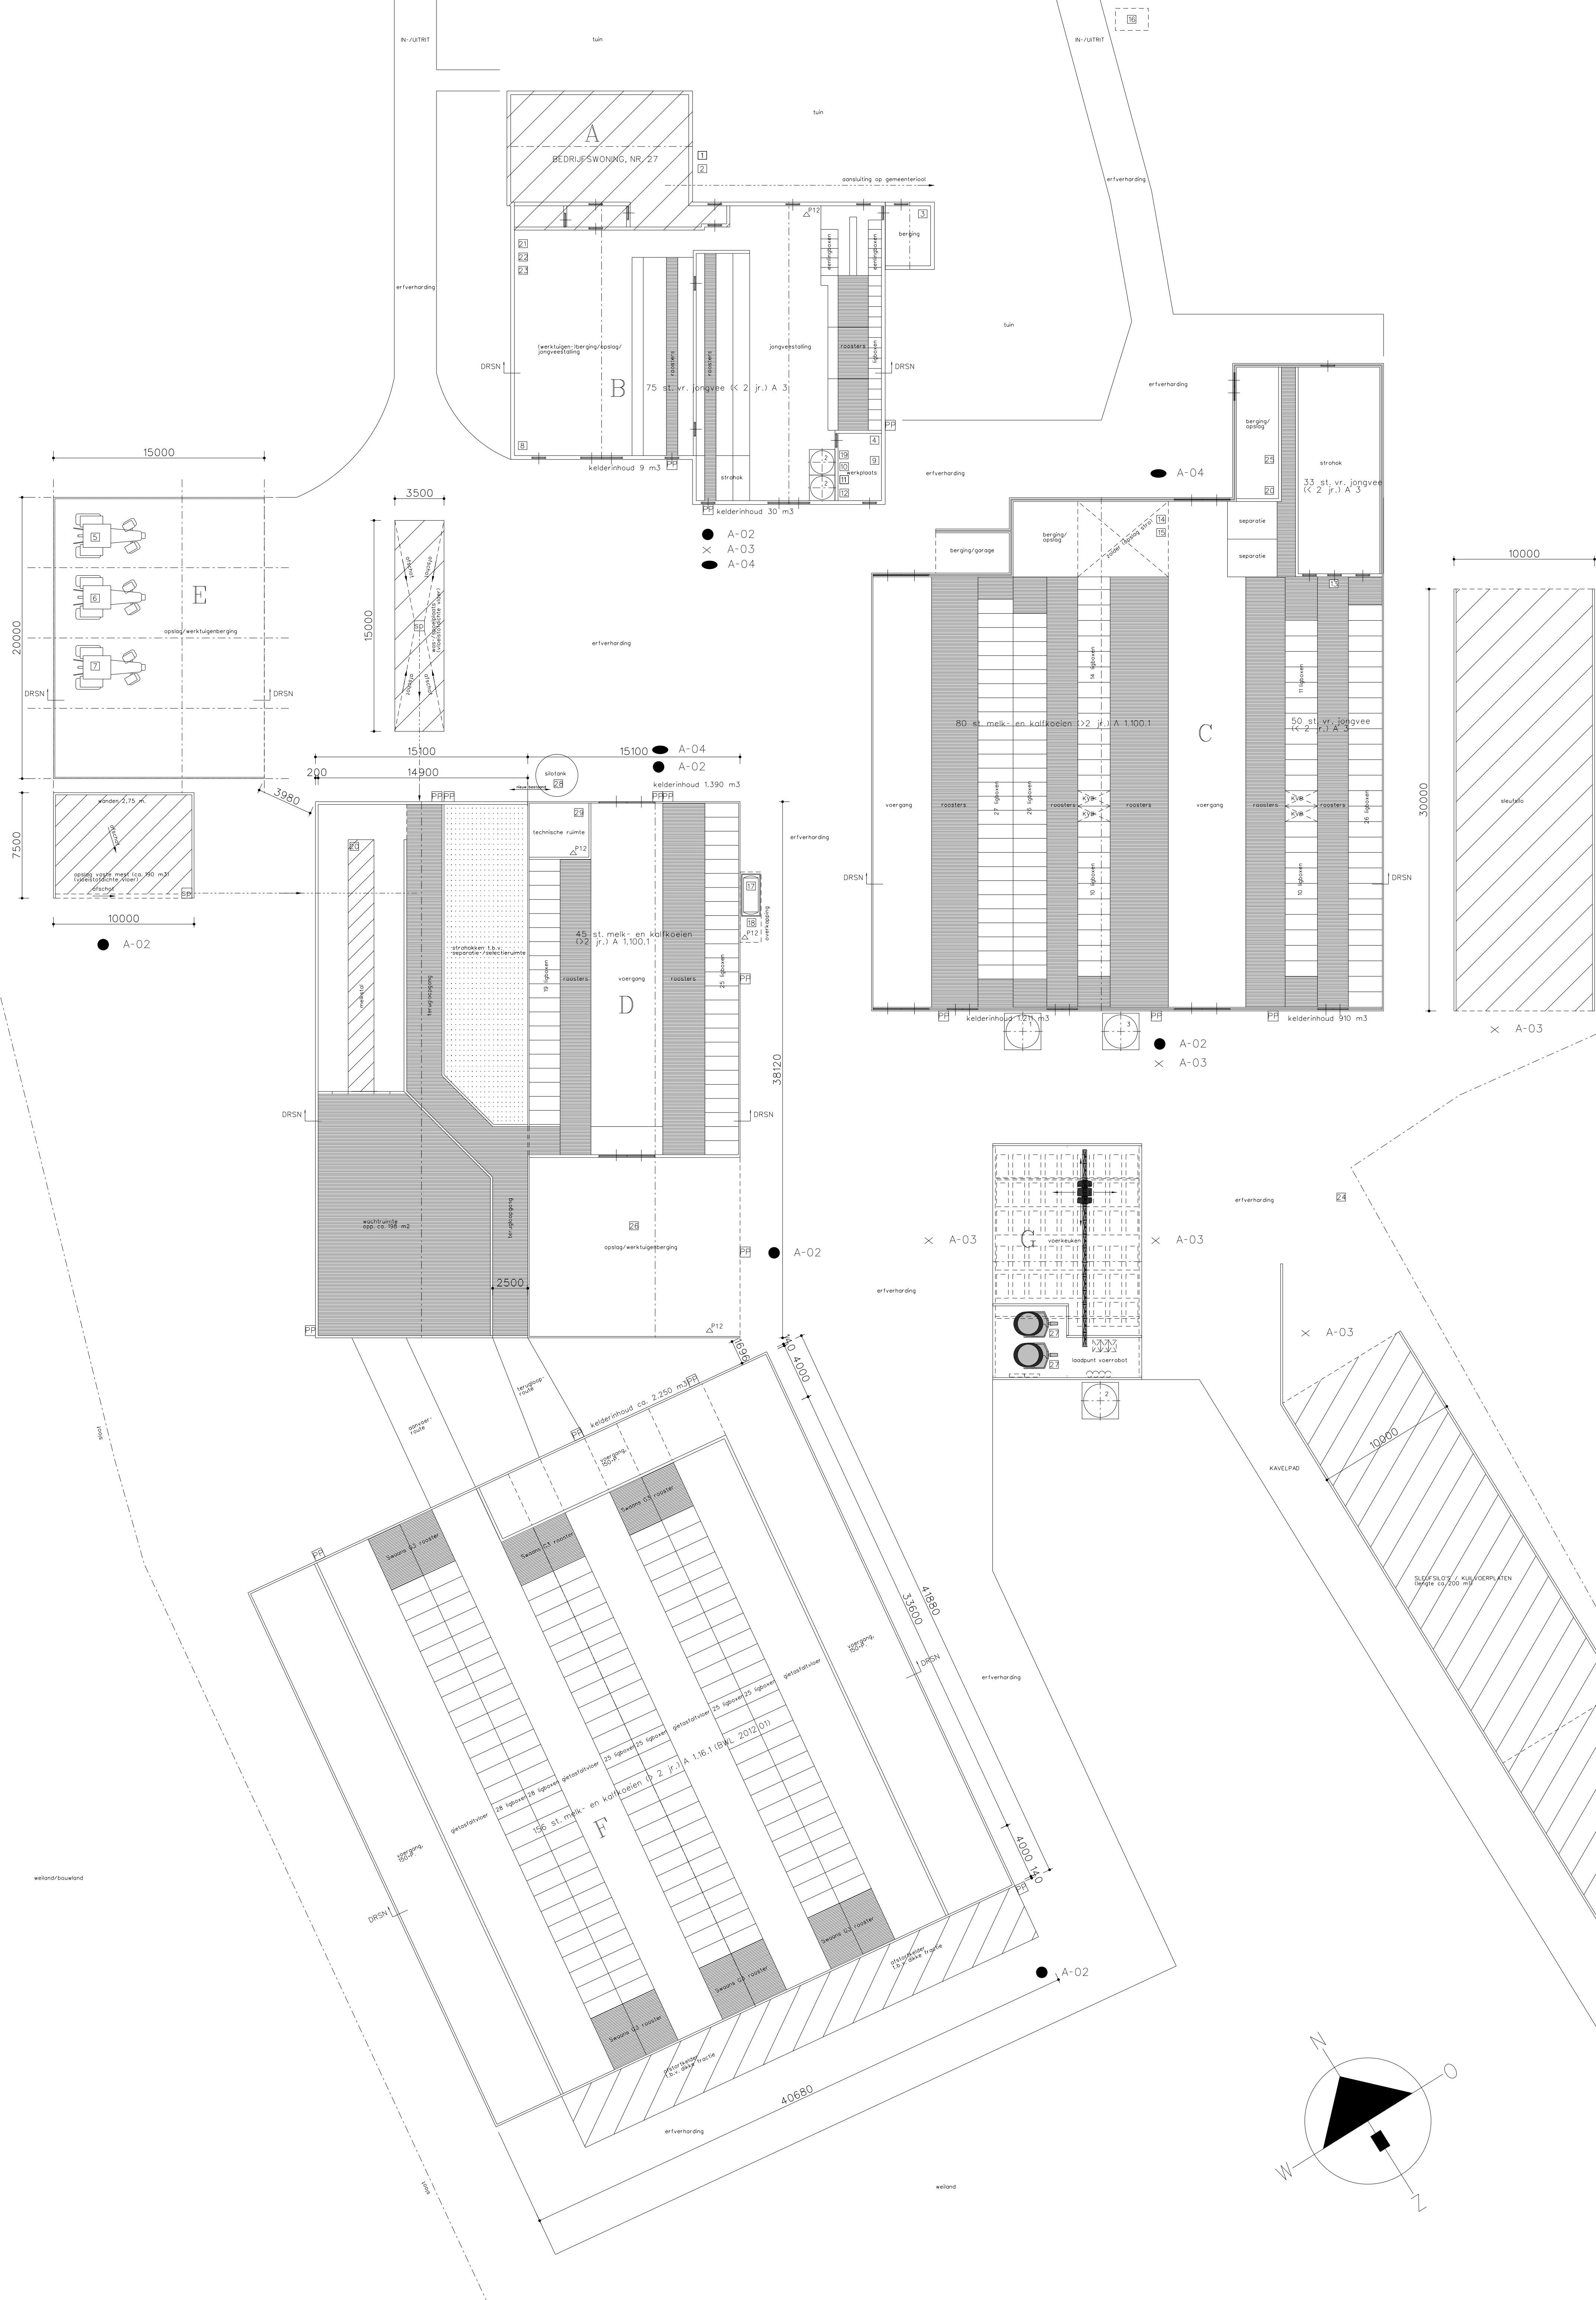


Doorsnede gebouw B

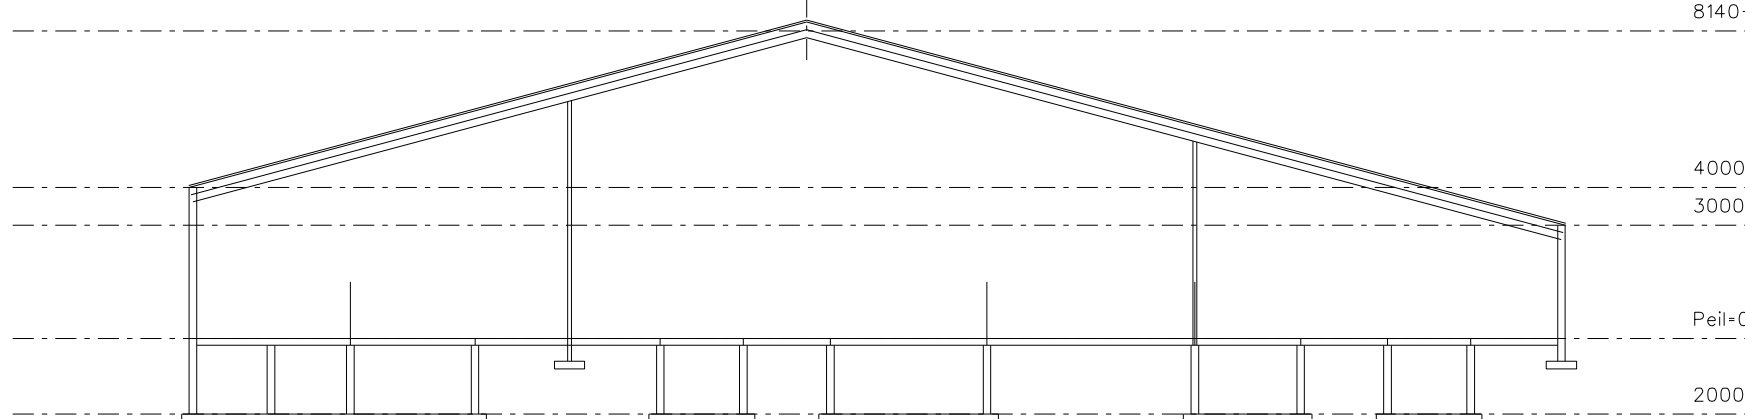


Doorsnede gebouw C

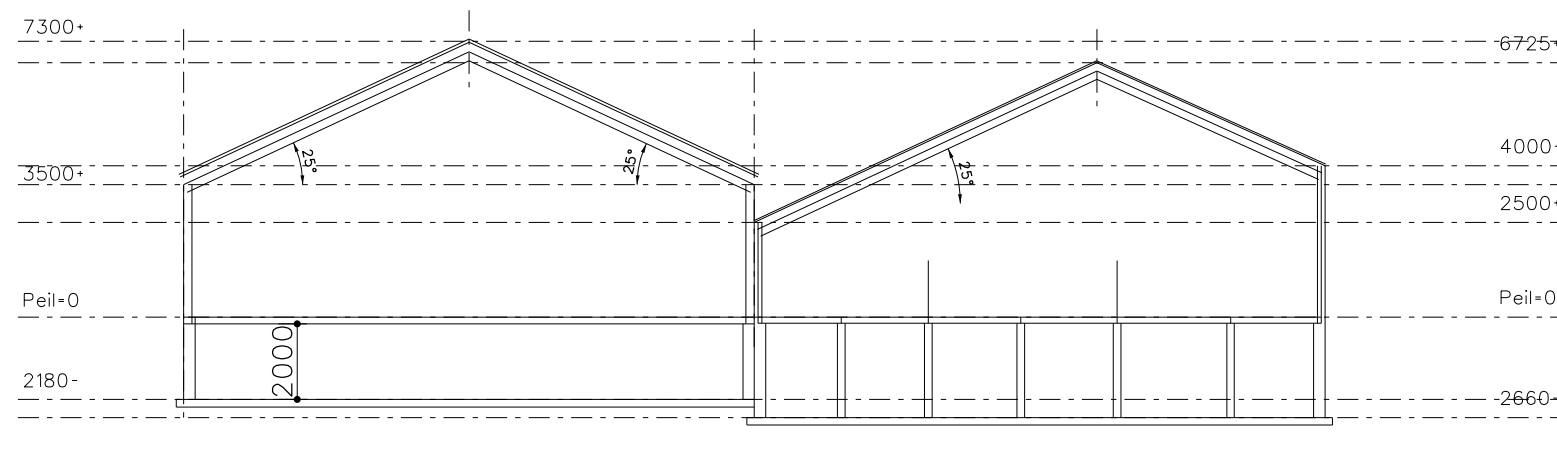


Doorsnede gebouw D

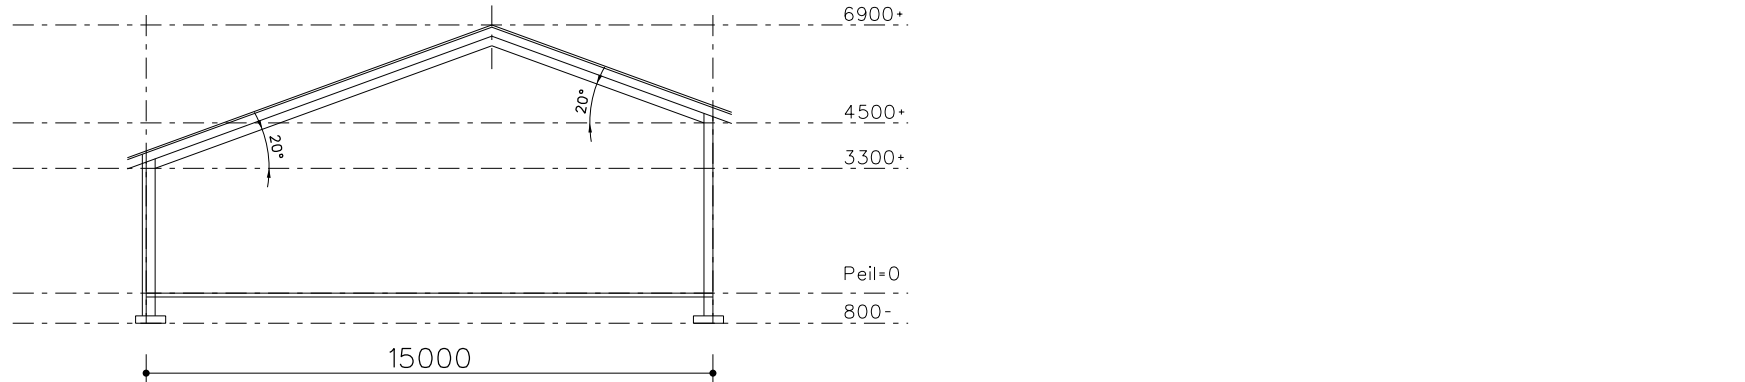

Doorsnede gebouw E

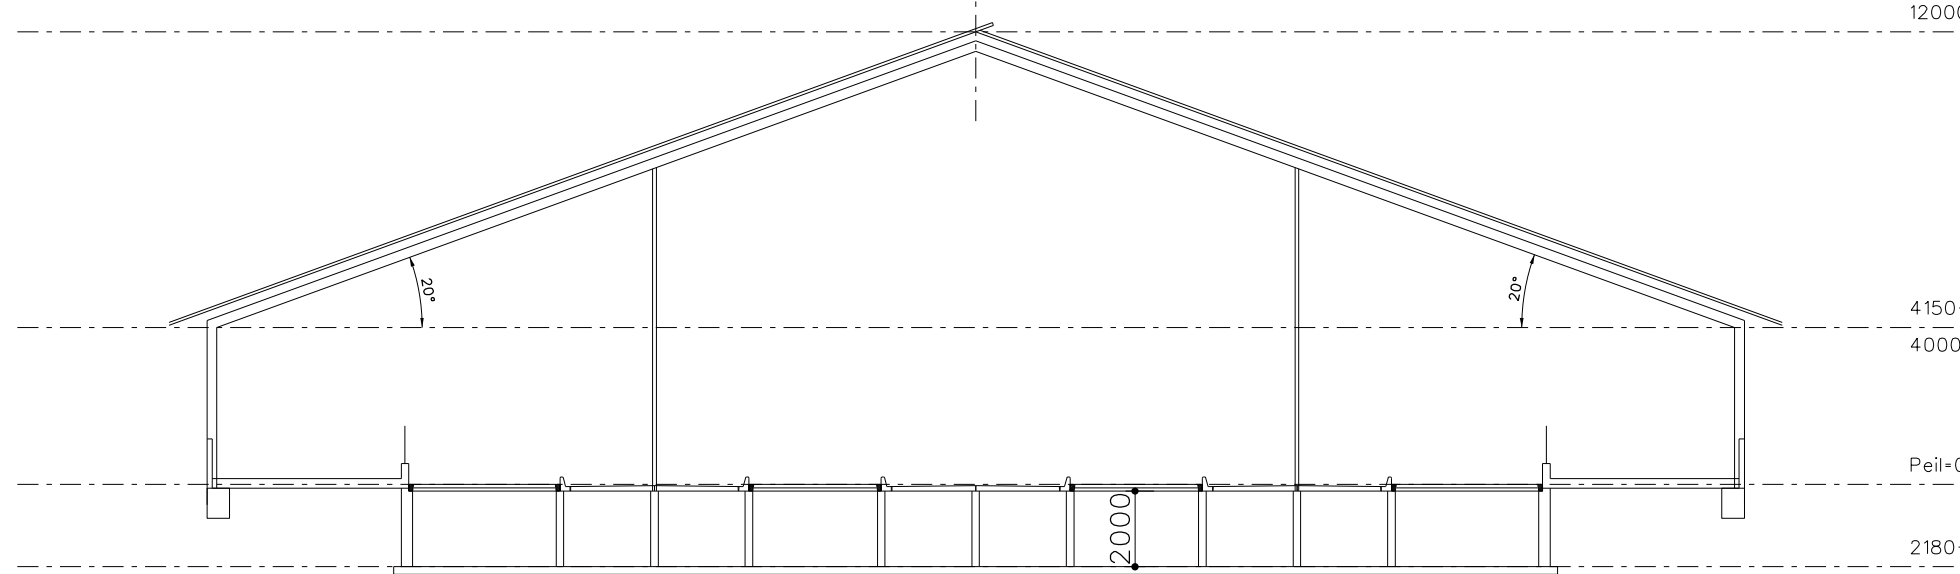

Doorsnede gebouw F

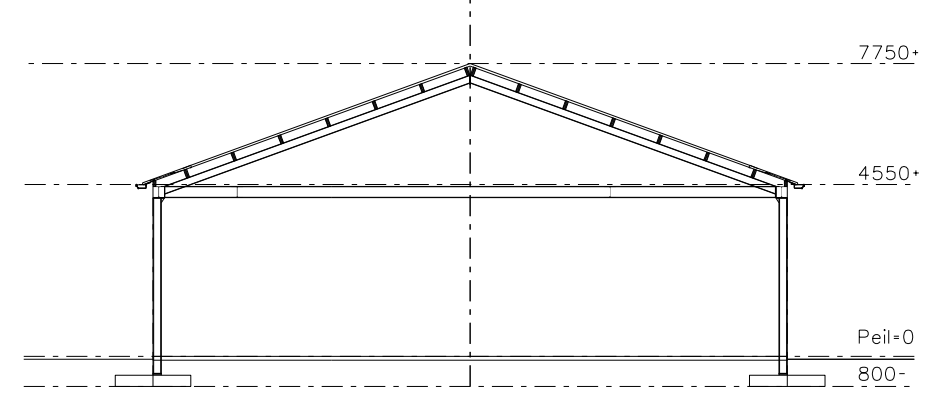


Doorsnede gebouw G

Legenda			
sym.	omschr./vrij	aantal	vermogen
1	Krachtvoersilo, incl. vijzels	2	8 ton/st.
2	Kunstmestst	1	14 ton/st.
3	Pomp/afvoerput	-	-
4	Pomp/afvoerput	4	12 kg/st.
5	afv. container	1	-
6	afv. container	1	-
7	KCA-container	1	-
8	Diverse handgereedschappen	1	10
9	Tractor (diesel)	1	37
10	Tractor (diesel)	1	27
11	Tractor (diesel)	1	74
12	Pomp t.b.v. beregeningsinstallatie (diesel)	1	75
13	Lokopbrei	1	400 kva
14	Medicijnen in kost	1	25 ltr./kg.
15	Bestrijdingsmiddelen in kost	1	40 ltr./kg.
16	Reinigingsmiddelen in kost	1	50 ltr./kg.
17	Werktuigen	1	2,5
18	Grondwaterpomp	1	4
19	Ontzuringinstallatie	1	1
20	Kadaverk	1	-
21	Overstroomde (afvoer) met afvoer pomp	1	0,5
22	Opslag melkreste in lekke	1	280 ltr.
23	Opslag afgewerkte olie in lekke	1	100 ltr.
24	Hogedrukreiniger	2	15
25	Opslag oud papier	1	-
26	Opslag oud ijzer	1	-
27	Opslag kapotte TL-lampen	1	-
28	Opslag landbouwplastic (gebundeld)	1	-
29	Schafstokken	1	2
30	Opslag houten stro	1	30 ton
31	Voorzetel	2	5
32	Melktrans	1	-
33	Melkcoeling (F407), 7,5 kg	1	7,5

Renvooi coördinaten gebouwen			
nr	gebouw	X- coördinaat	Y- coördinaat
1	stalB	209.315	444.638
2	stalC	209.325	444.596
3	stalD	209.287	444.601
4	stalF	209.258	444.555

Renvooi gebouwen	
gebouw B	(werktuigen-/berging/opslag/ stal 75 st. vr. jongvee (< 2 jr.) A 3
gebouw C	stal 80 st. melk- en kalfkoeien (> 2 jr.) A 1.100.1/ 83 st. vr. jongvee (< 2 jr.) A 3/
gebouw D	stal 45 st. melk- en kalfkoeien (> 2 jr.) A 1.100.1/ 83 st. vr. jongvee (< 2 jr.) A 3/
gebouw E	opslag/werktuigenberging
gebouw F	stal 156 st. melk- en kalfkoeien (> 2 jr.) A 1.16.1 (BWL 2012.01)

Renvooi aan- en afvoerbewegingen	
X	A-01 afvoer melk
●	A-02 afvoer mest
×	A-03 toelevering veevoer/ kunstmest
●	A-04 aan-/afvoer vee

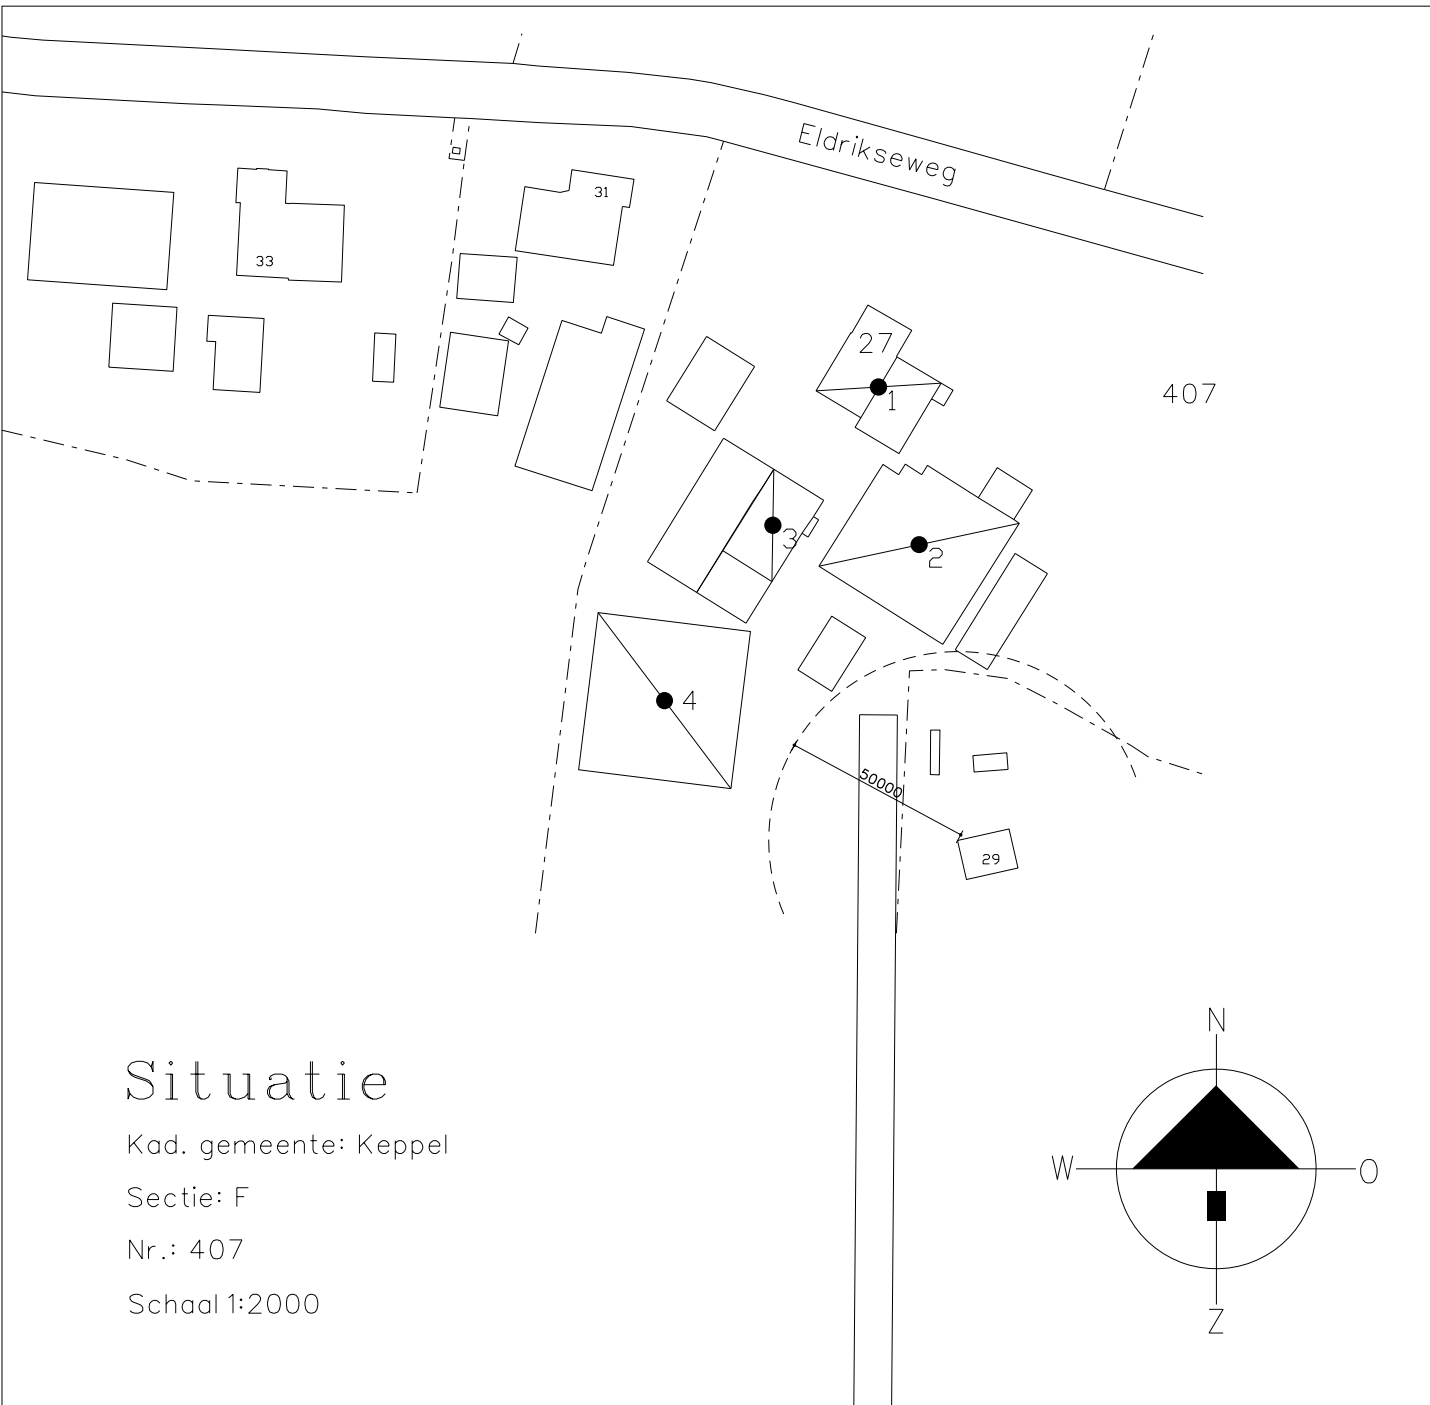

Situatie
Kad. gemeente: Keppel
Sectie: F
Nr.: 407
Schaal 1:2000