
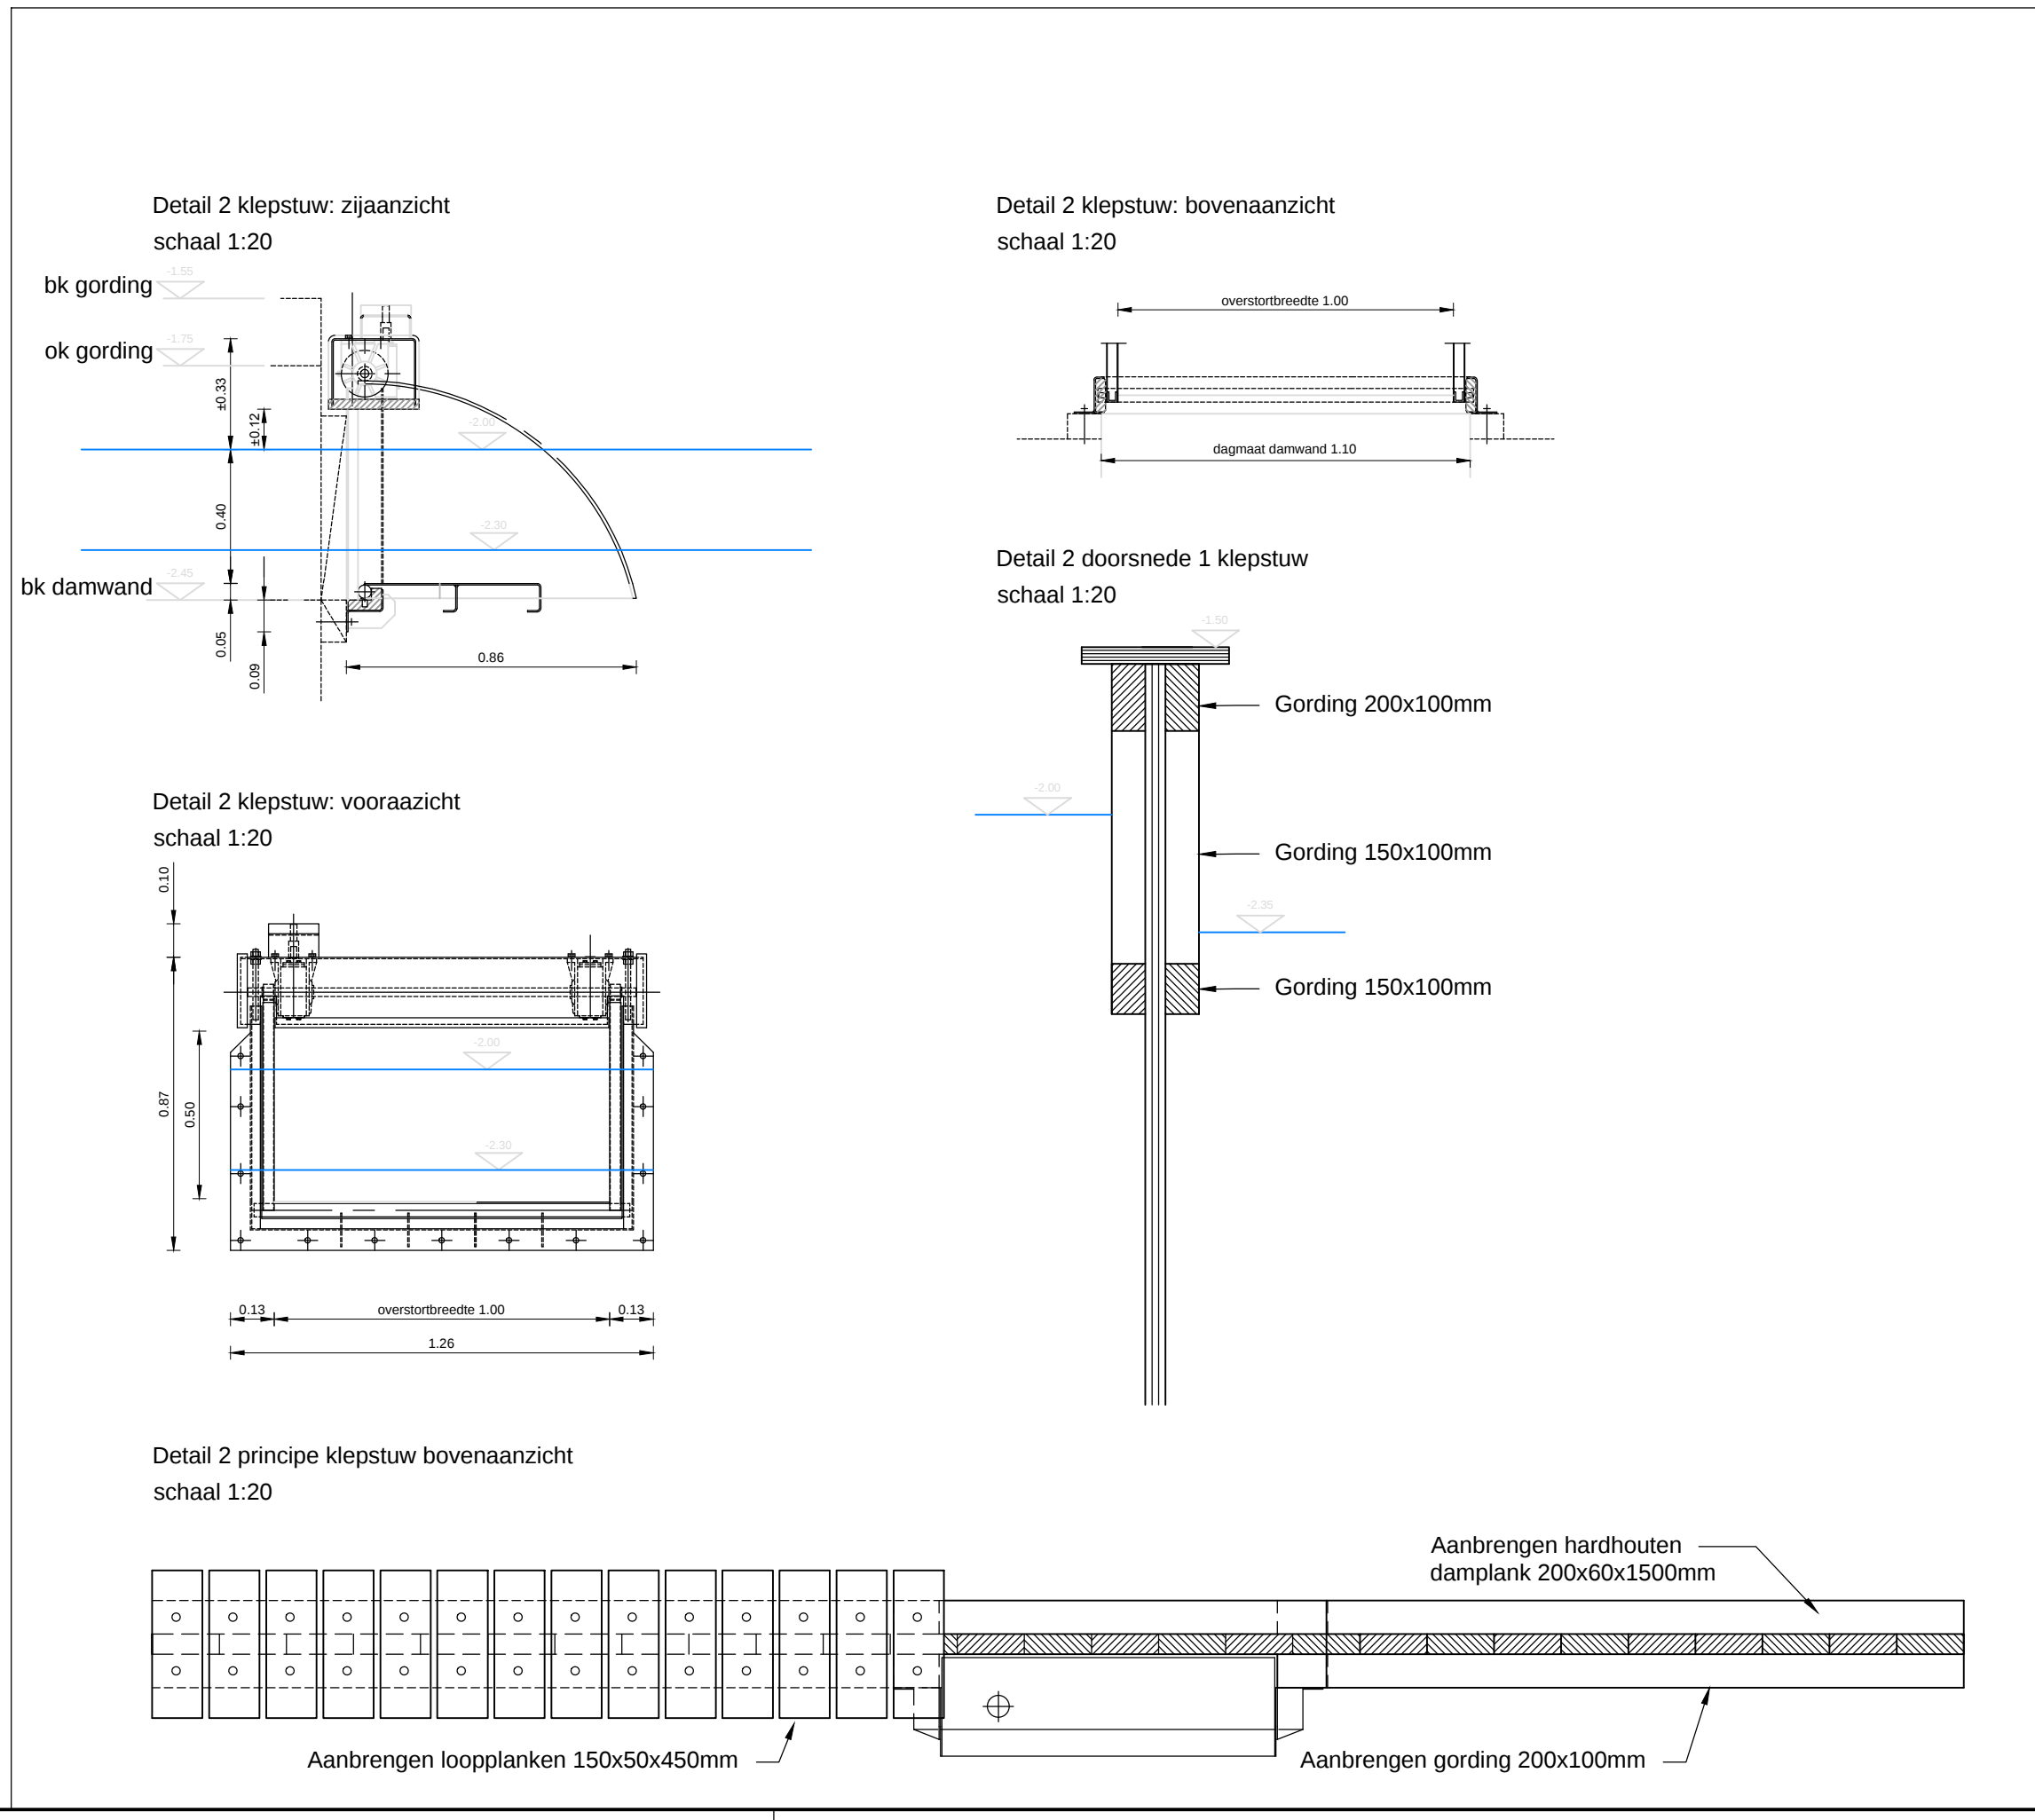
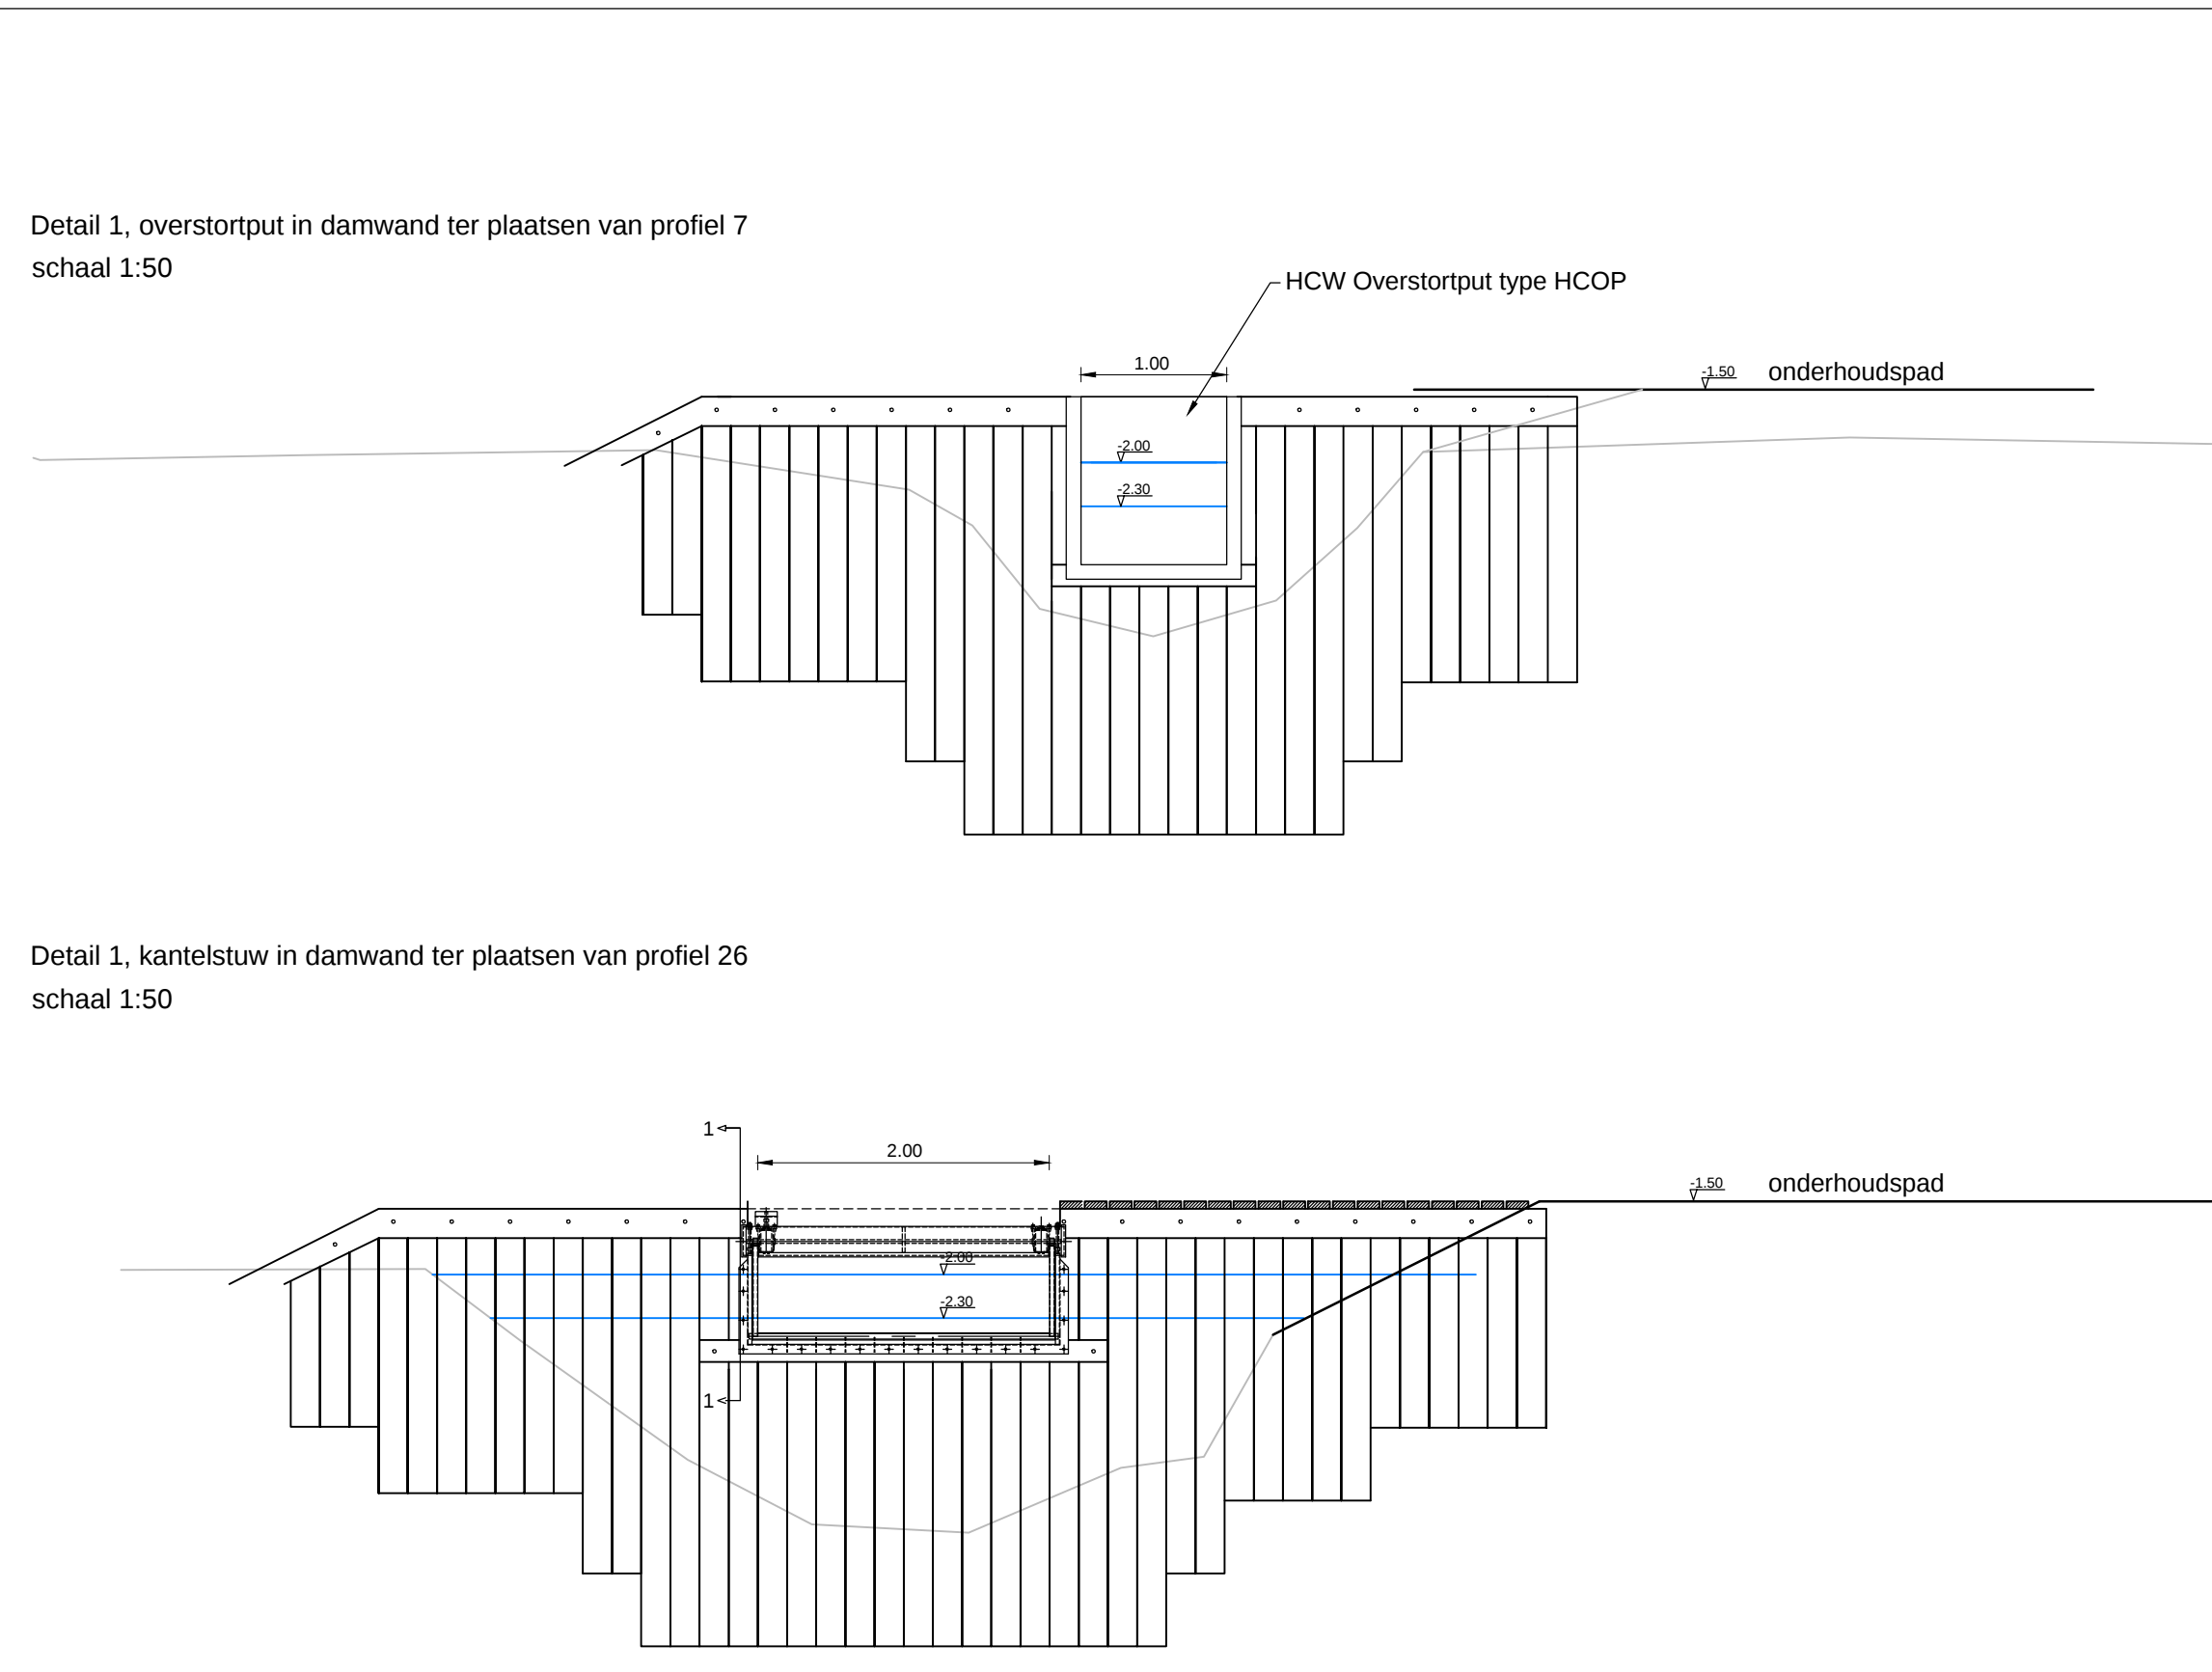
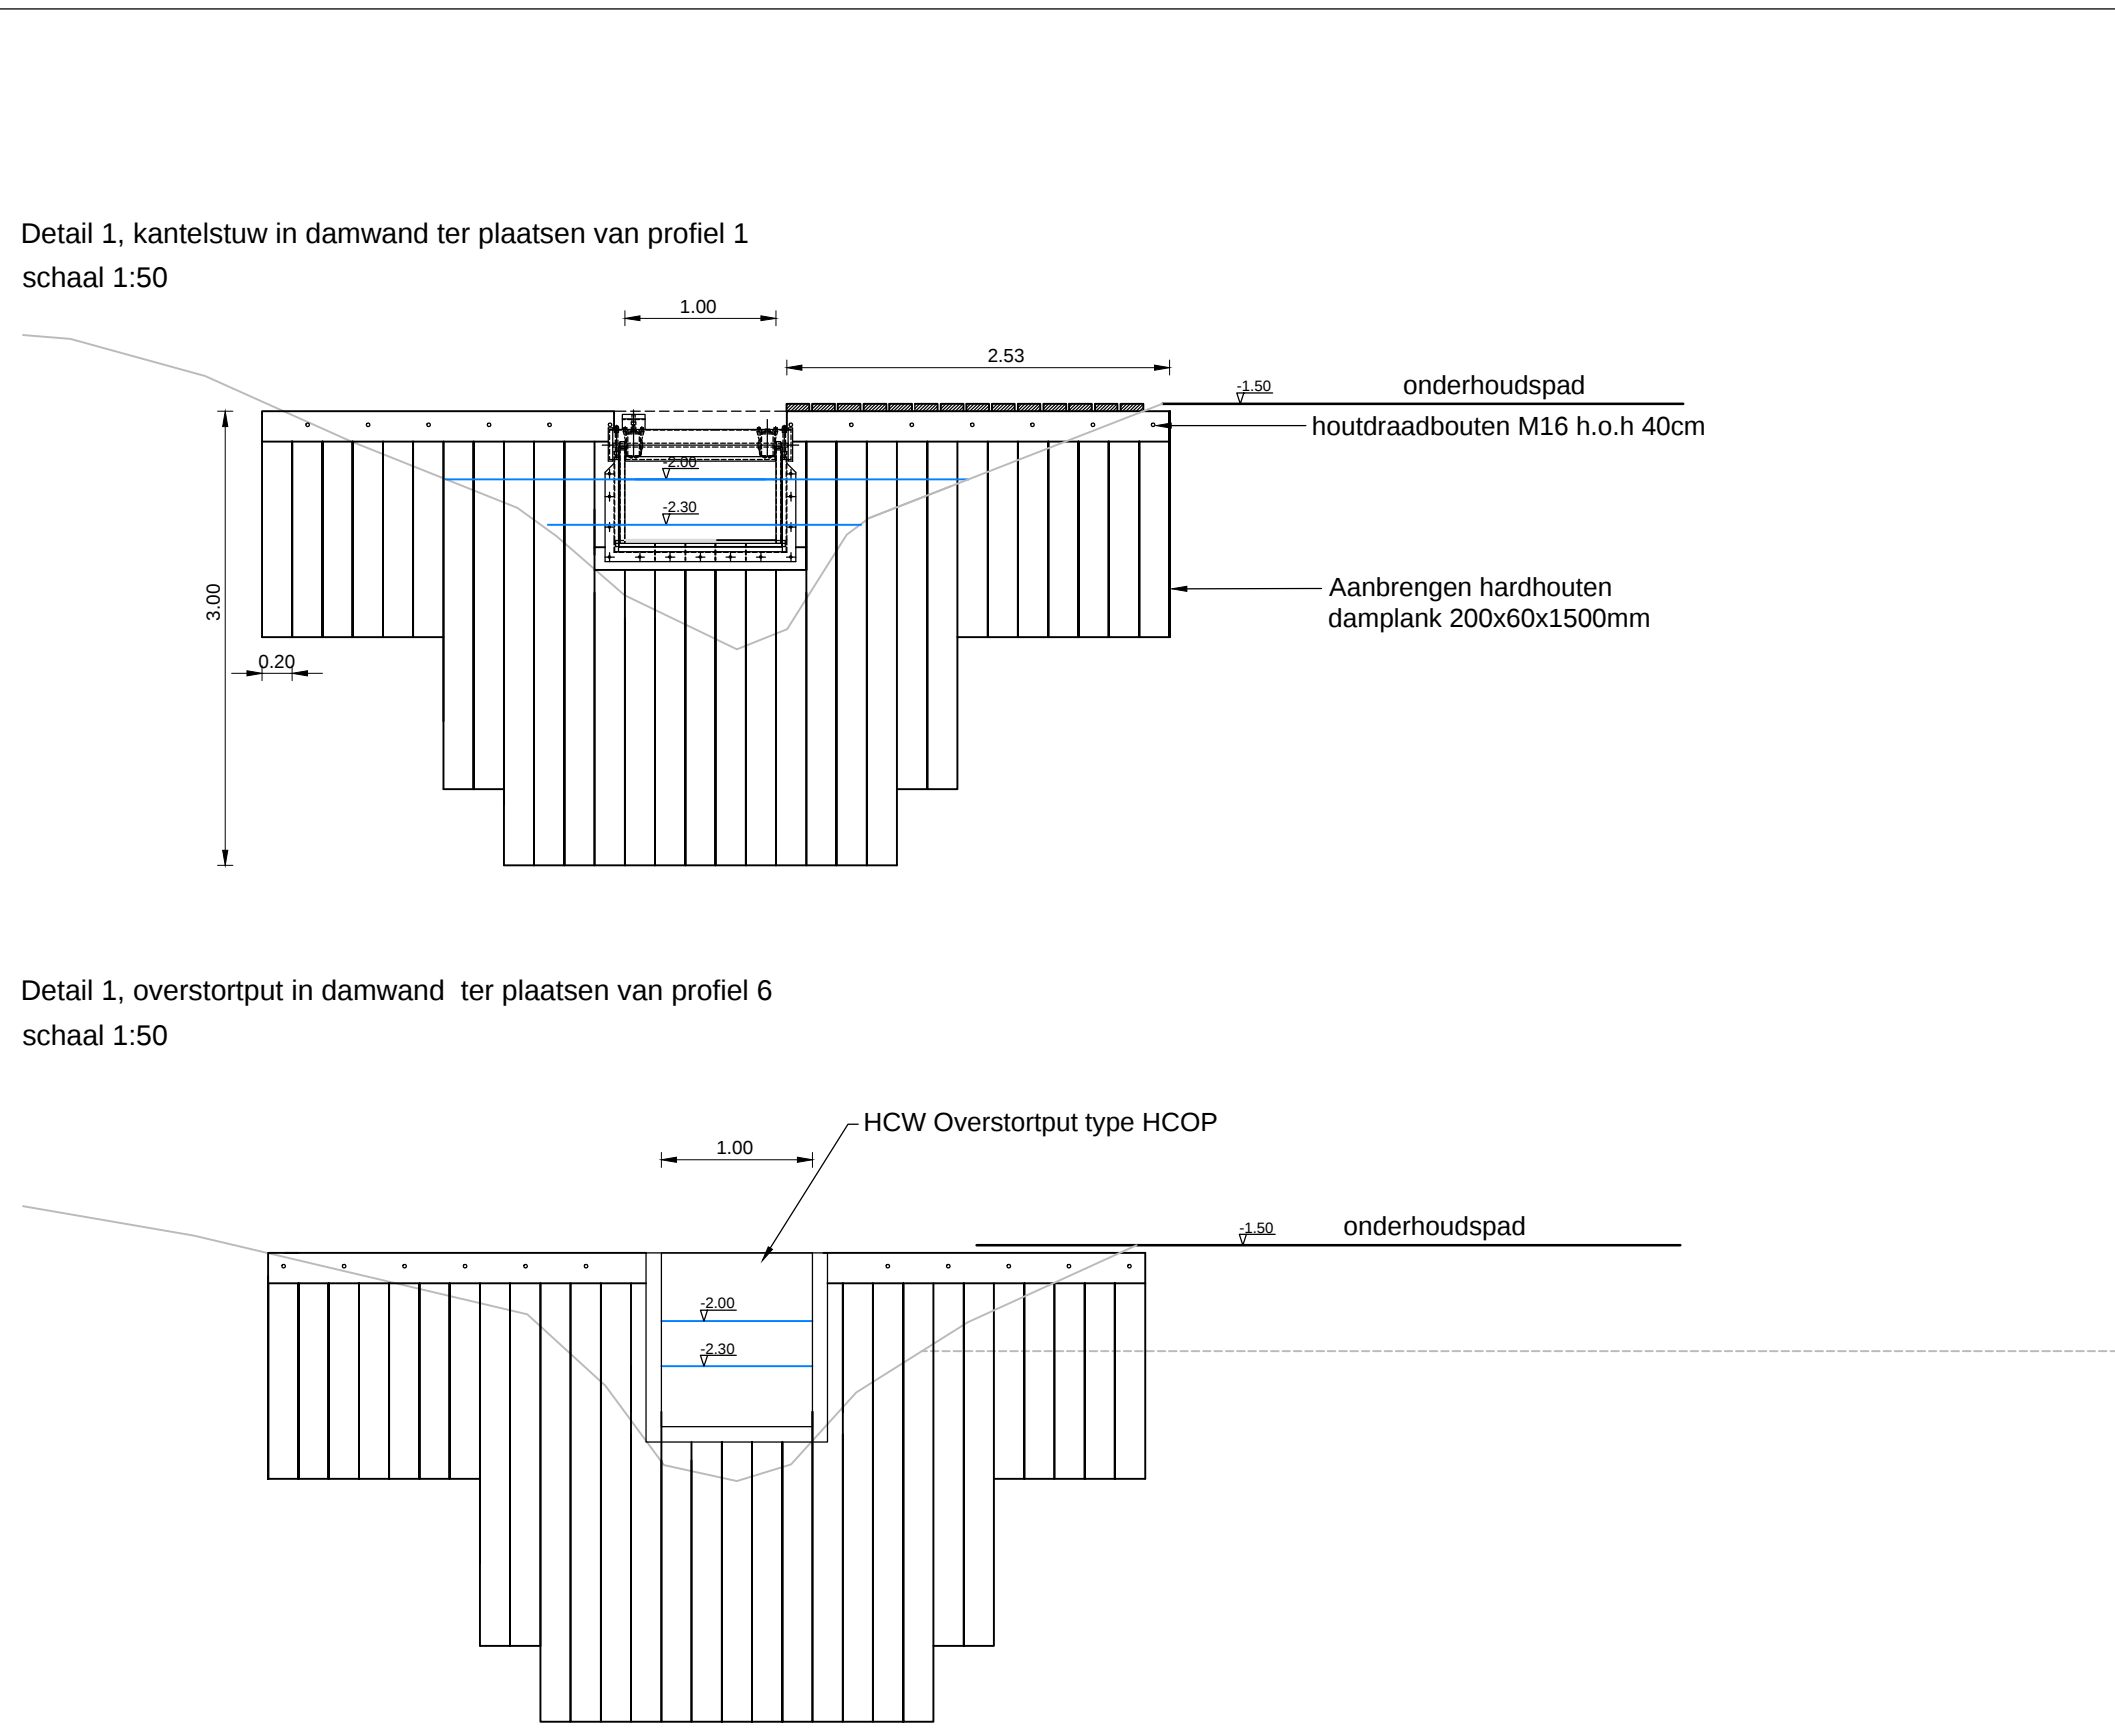


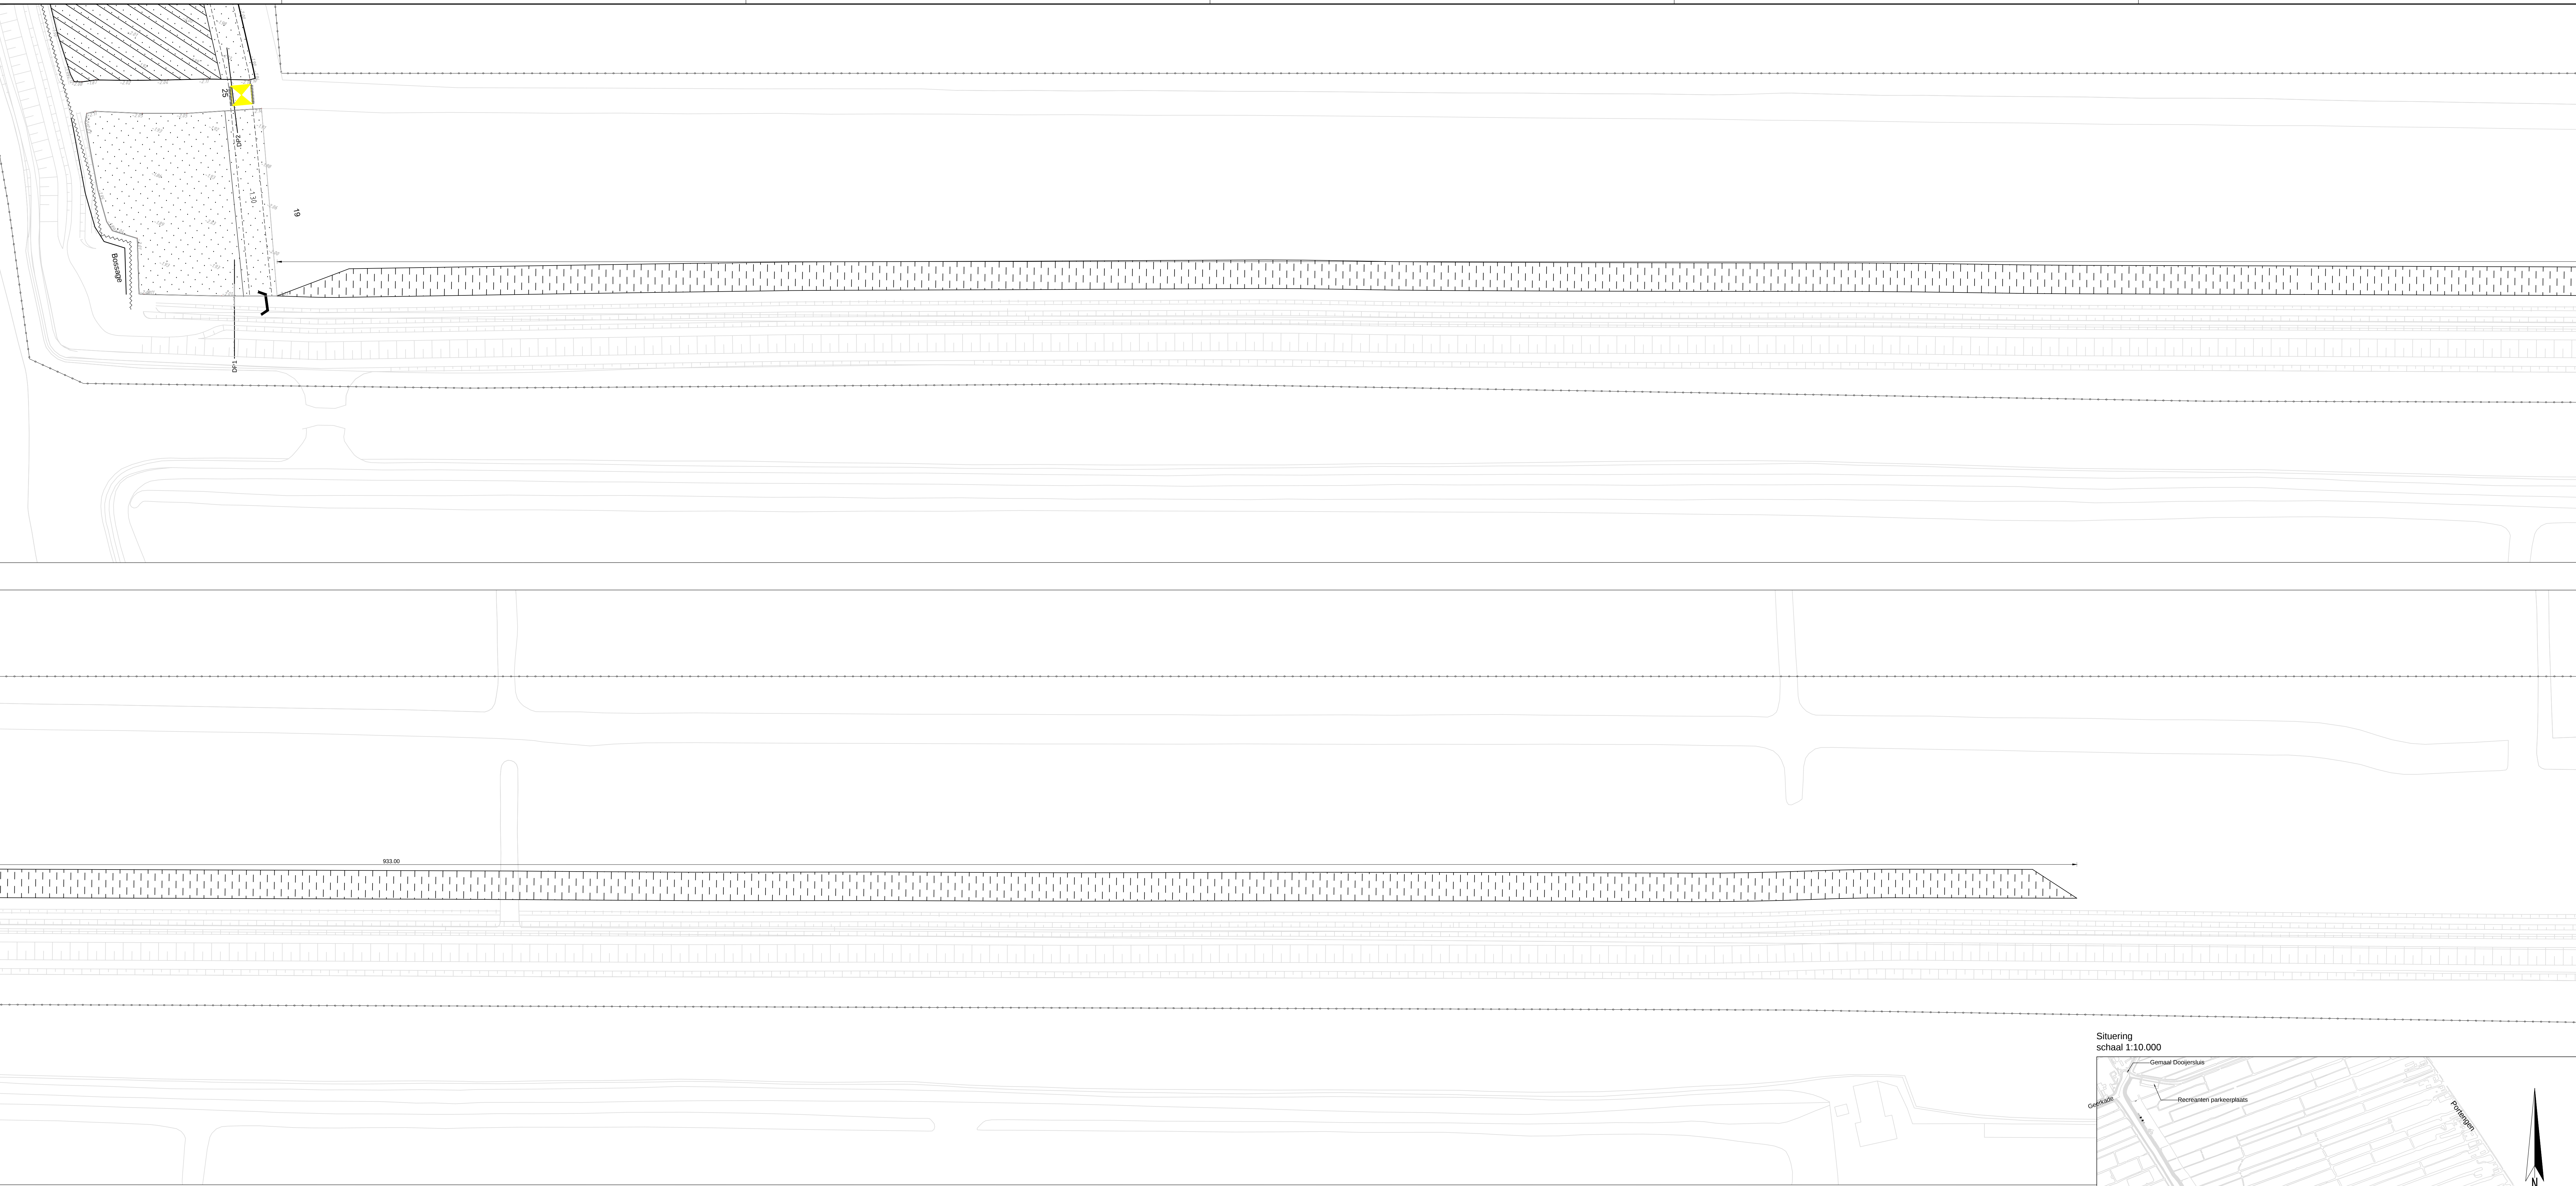

Legenda:

- Bestaande situatie
- Inmeting
- Bestaande hoogtes
- Nieuwe hoogtes
- Bestaande hoofdwatergang
- Nieuw onderhoudspad
- Af te pluggen
- Ontgraven t.b.v. NVO
- Aanbrengen beplanting
- Incaaien met BG11
- Bestaande bomen (handhaven)
- Verwijderen bomen
- Aanbrengen boombescherming
- Aanbrengen PE duiker 600mm
- Aanbrengen betonnen duiker 800mm
- Aanbrengen nieuwe dam
- Verwijderen dam
- Aanbrengen beschoeiing
- Aanbrengen damwand
- Aanbrengen vloender
- Aanbrengen zitbank
- Aanbrengen stalen hek met vleugels
- Werkgrens
- Nieuwe overstortput
- Nieuwe kantelstuw in damwand
- Verwijderen stuw
- Baggeren teerskoot

Maatvoering in meters
Hoogtemaatvoering in meters t.o.v. NAP

Project:
Werkplan Bijleveld

Onderdeel:
**Overzichtstekening
Besteksfase**

Opdrachtgever:
Utrecht-West

Datum: 29-07-2015
Schaal: 1:500
Formaat: A3
Fase: Bestek
Status: Definitief

Projectnummer: 064-14-BWZ
Besteknummer:
Tekenaar: M. de Borch
Projectleider: H. Zwart

Aankond internat: Goedgetuurd project

Tekeningnummer: 064-14-102
Wsp: 2

BWZ
INGENIEURS
Rozenkruis 10, 3511 CA Utrecht
T 044 523 180 F 044 523 180
www.bwz-engineers.nl