


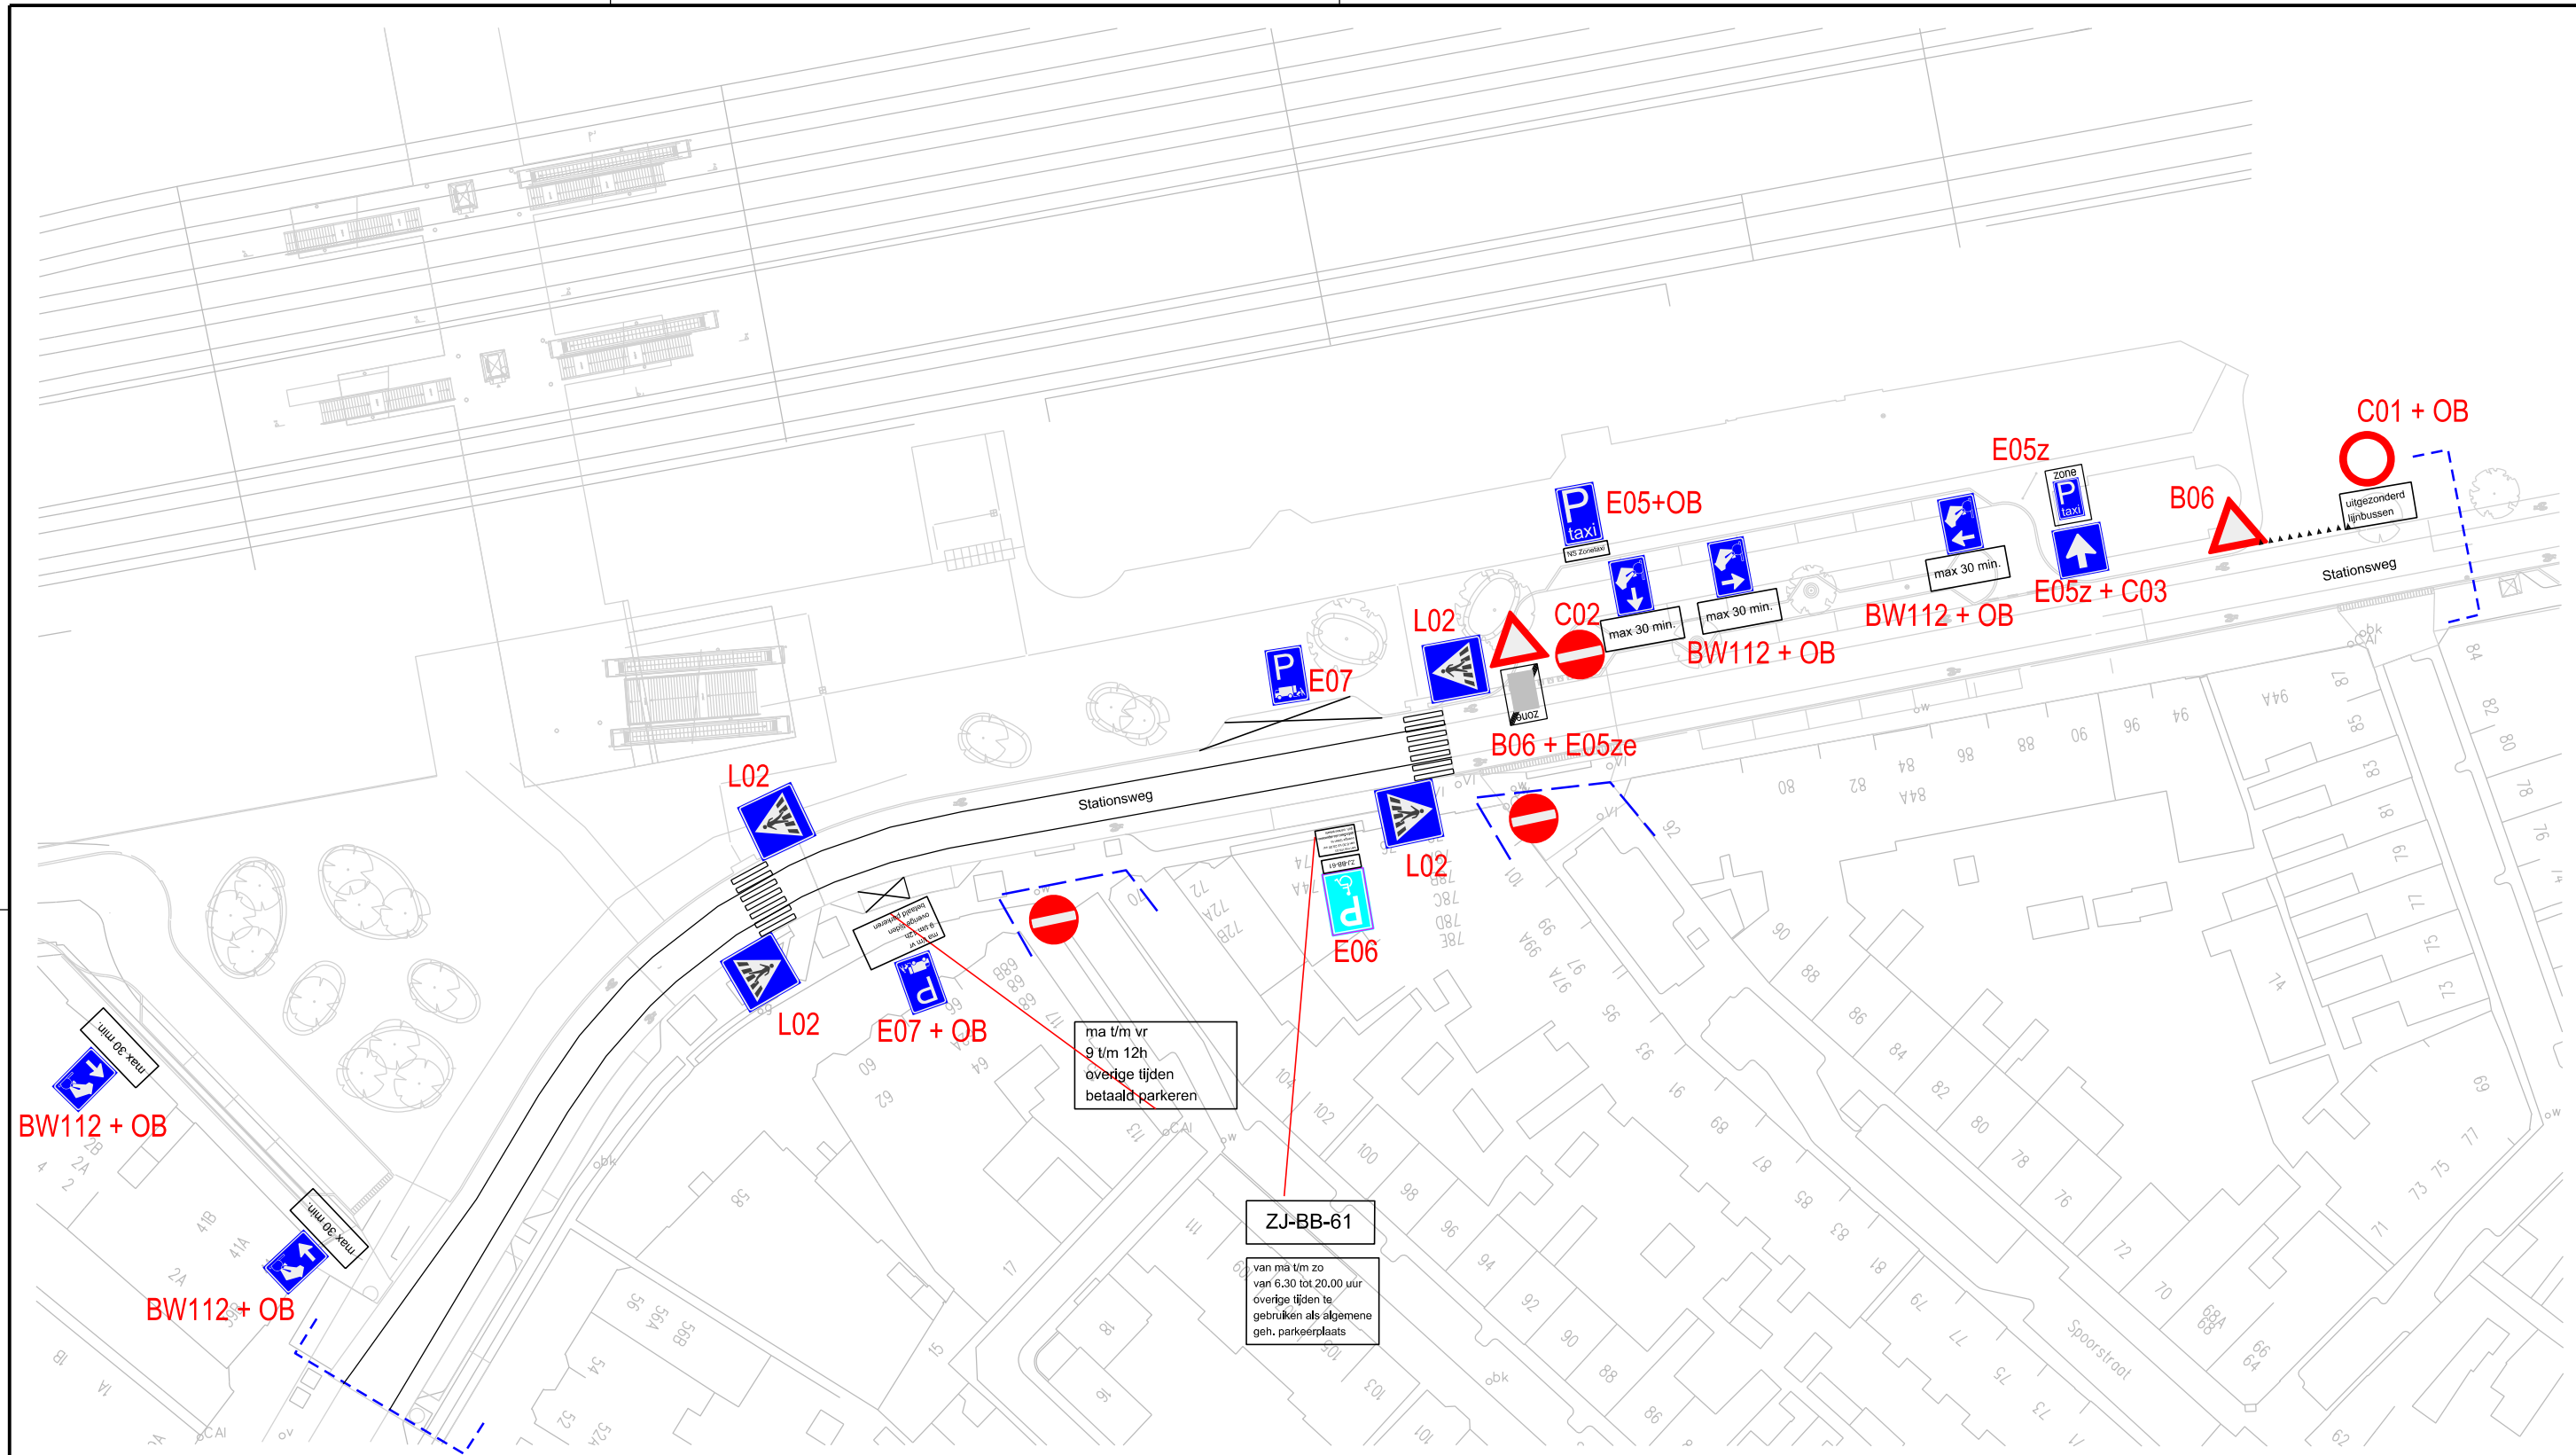

Verkeersmaatregelen Stationsgebied Stationsweg										
						IND.	DAT.	GET.	GEZ.	OMSCHRIJVING V.D. WIJZIGING
DAT.	8.09.2015	GEZ.		GEZ.		AANT. BEST. TEK.				SCHAAL 1 :
GET.	N.Klijn	GEZ.		BEST. NR.		BEST. TEK. NR.				DIGITALE PLOT
GEZ.		GEZ.		DIENSTJ.		WERKTEK.NR.				TEKENING NR.
 sector : STADSONTWIKKELING afdeling : VERKEER bezoekadres: MALLEGATSPLEIN 10, postadres: POSTBUS 53, 1800 BC ALKMAAR telefoon: 14 072 Email adres: post@alkmaar.nl						201500470				