
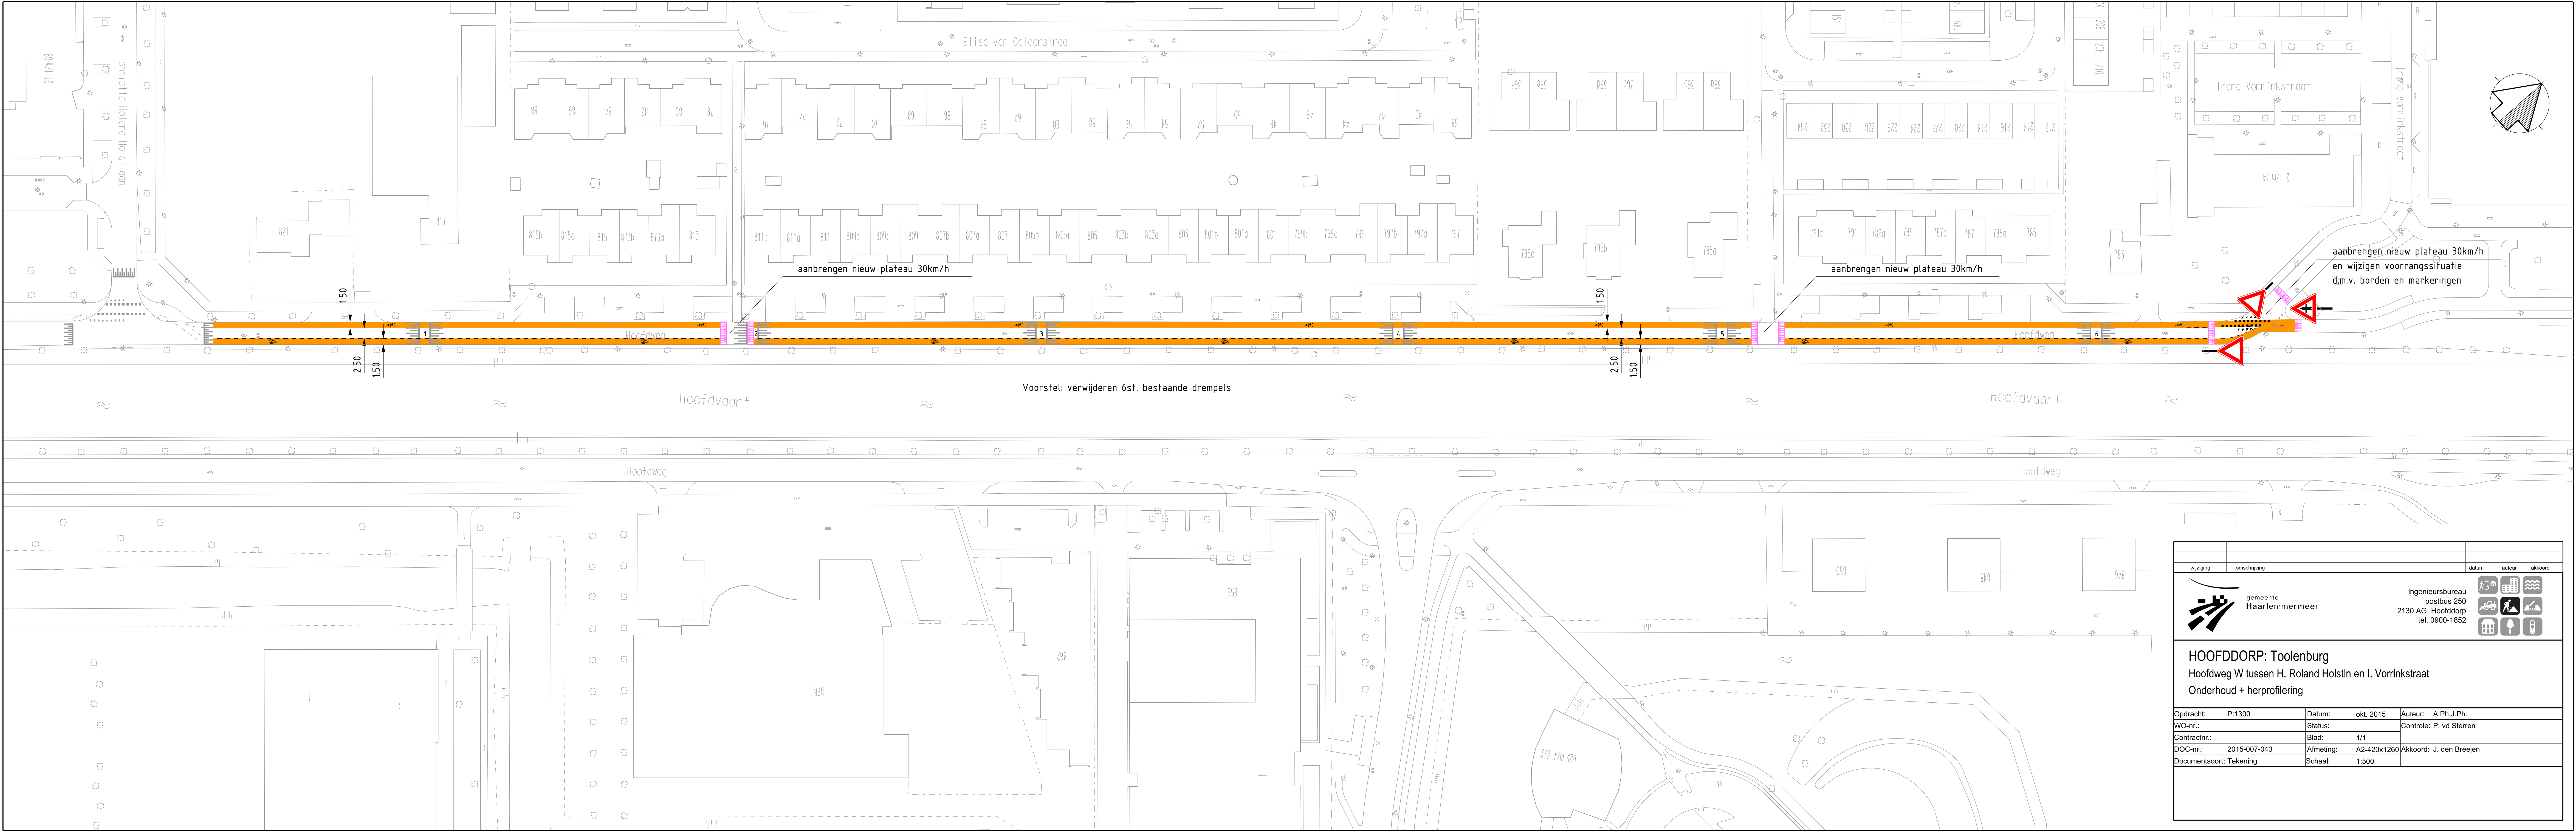


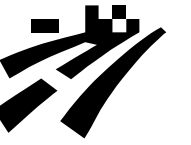

wijziging	omschrijving	datum	auteur	akkoord	
 gemeente Haarlemmermeer					
Ingenieursbureau postbus 250 2130 AG Hoofddorp tel. 0900-1852					
HOOFDDORP: Toolenburg Hoofdweg W tussen H. Roland Holstln en I. Vorrinkstraat Onderhoud + herprofilering					
Opdracht:	P:1300	Datum:	okt. 2015	Auteur:	A.Ph.J.Ph.
WO-nr.:		Status:		Controle:	P. vd Sterren
Contractnr.:		Blad:	1/1		
DOC-nr.:	2015-007-043	Afmeting:	A2-420x1260	Akkoord:	J. den Breejen
Documentsoort:	Tekening	Schaal:	1:500		