
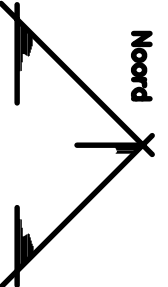
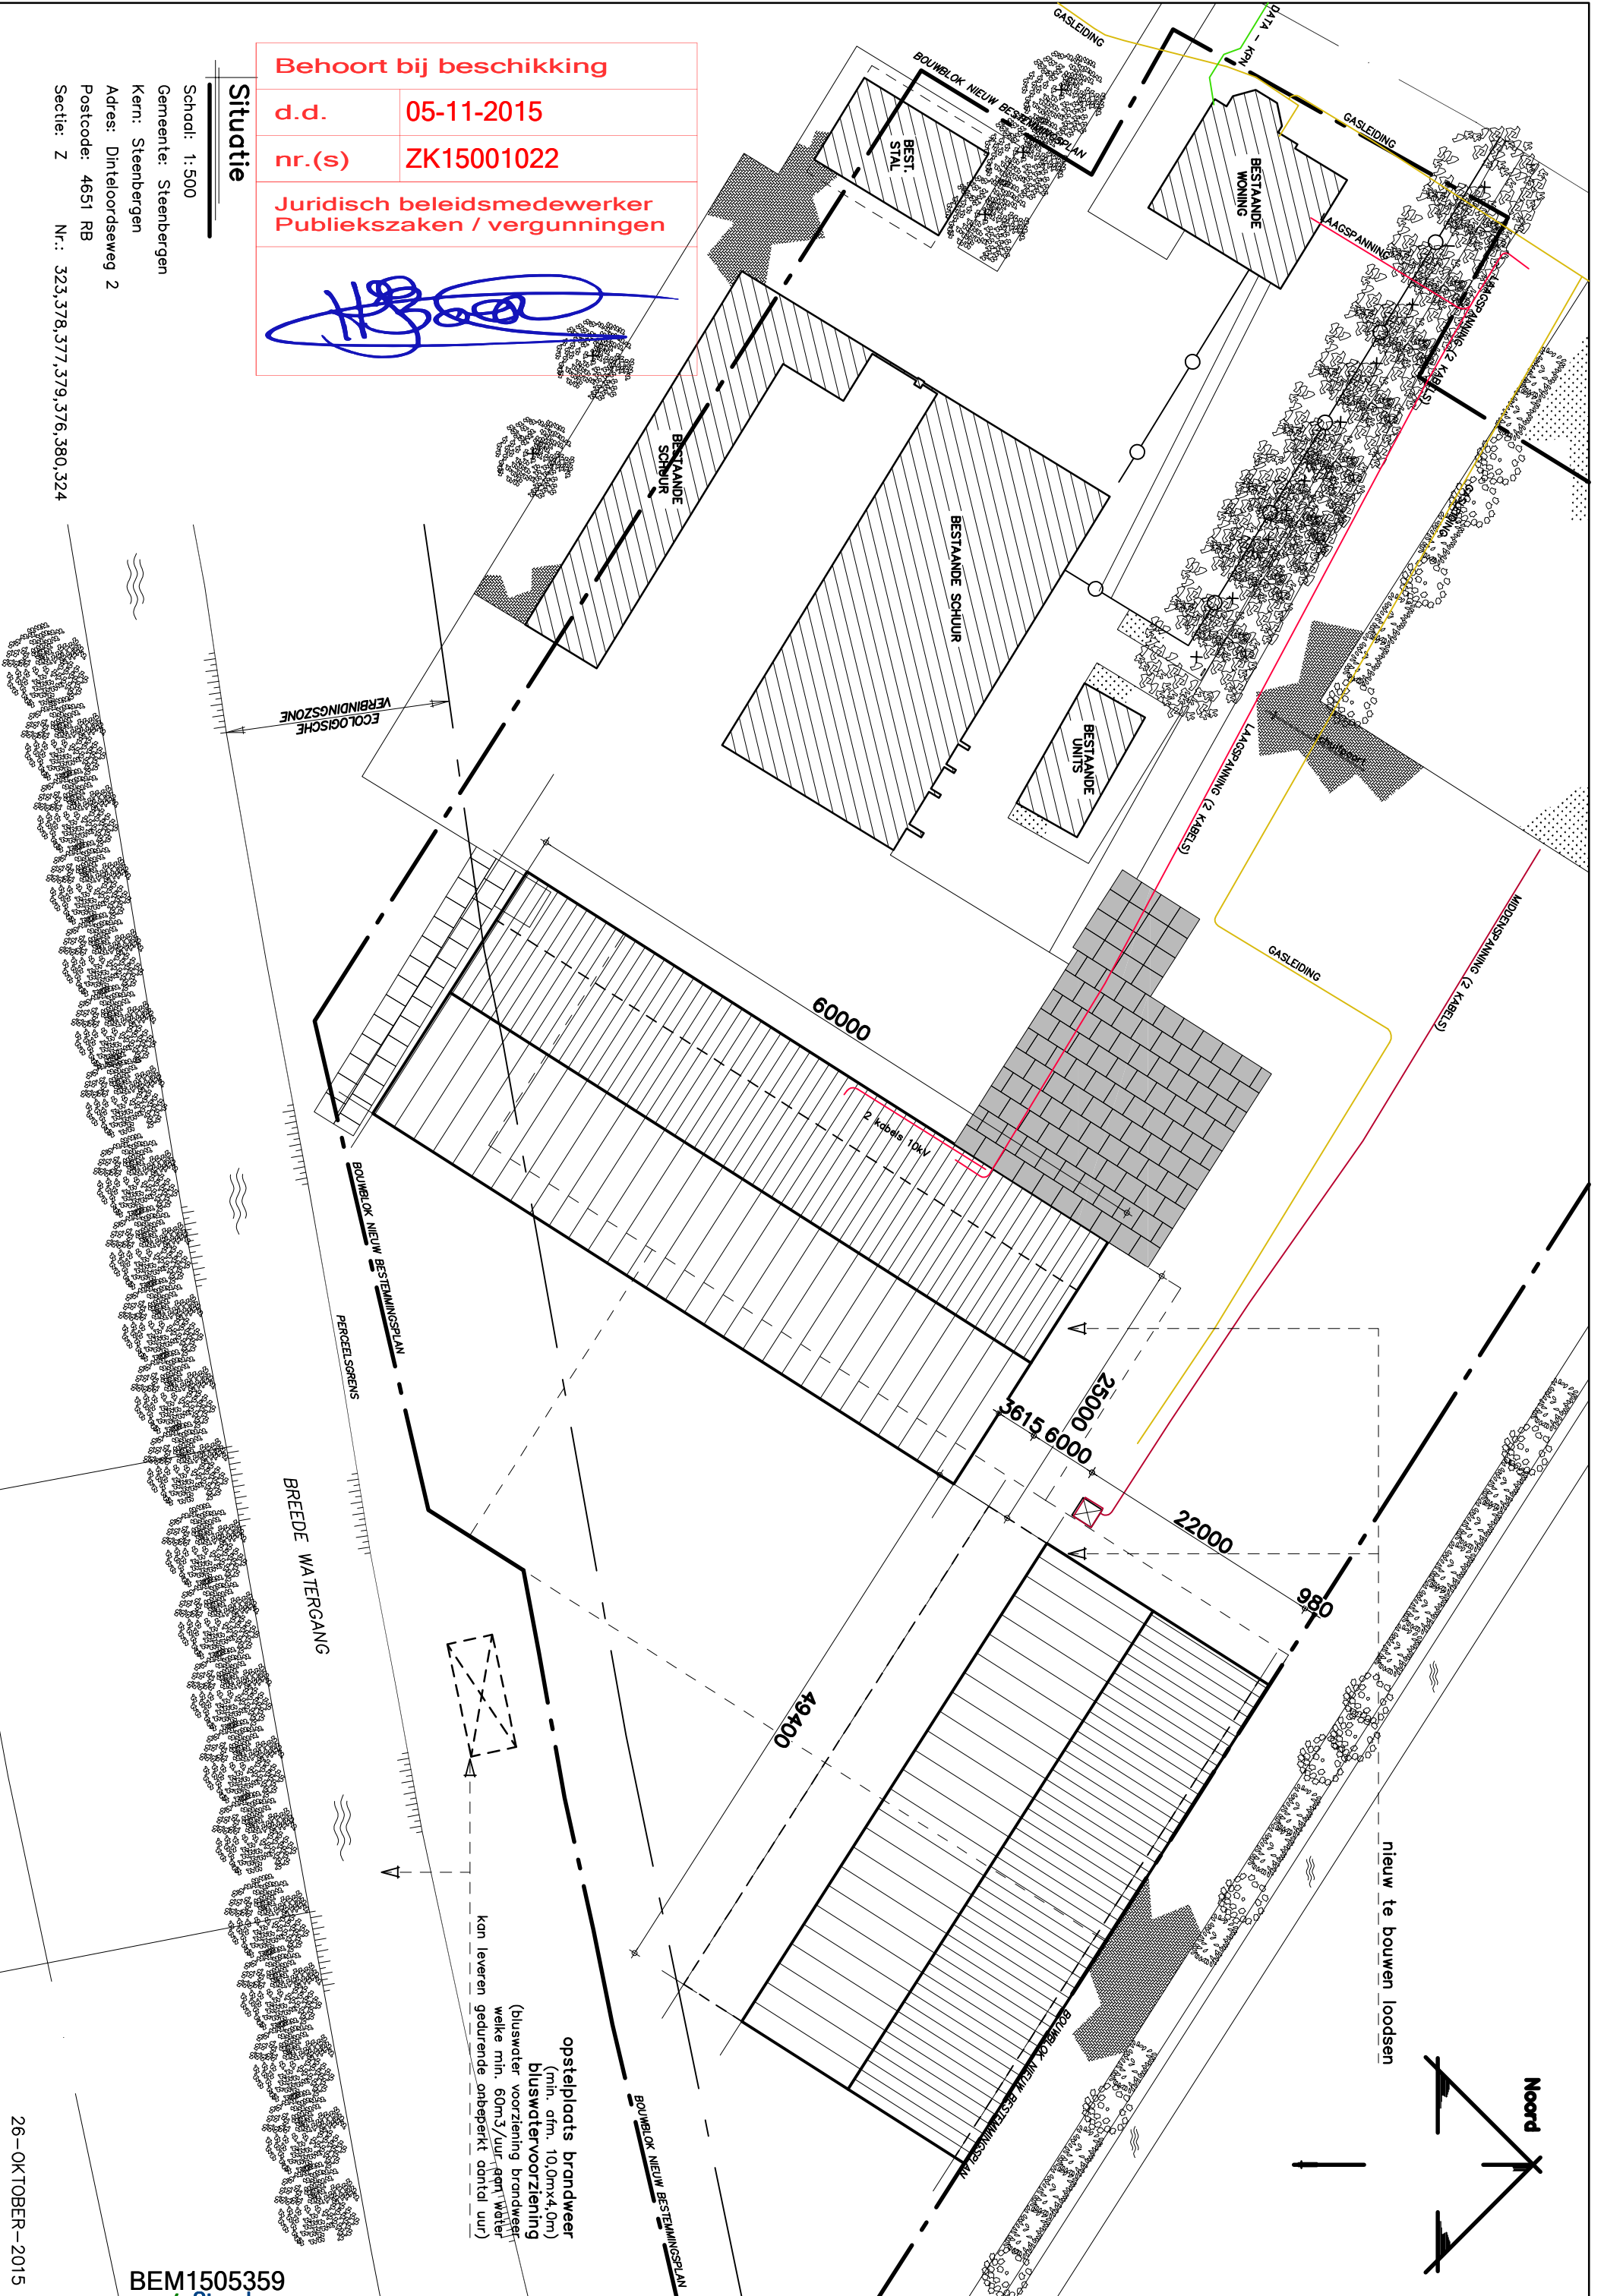


<b>Behoort bij beschikking</b>	
d.d.	05-11-2015
nr.(s)	ZK15001022
Juridisch beleidsmedewerker Publiekszaken / vergunningen	
	

**Situatie**

Schaal: 1:500  
 Gemeente: Steenbergen  
 Kern: Steenbergen  
 Adres: Dinteloordseweg 2  
 Postcode: 4651 RB  
 Sectie: Z Nr.: 323,378,377,379,376,380,324



nieuw te bouwen loodsen

opsteplaats brandweer  
 (min. ofm. 10,0m x 4,0m)  
 bluswatervoorziening  
 (bluswater voorziening brandweer  
 welke min. 60m3/uur aan water  
 kan leveren gedurende onbeperkt aantal uur)