


**Palenplan**  
 1:100  
 SIKS PROEJEN HERPAK ... AM PALLENPLAN... M - REF. ARIANWEG...  
 DEFINITIEF PALLENPLAN N.128  
 NOORD

**Palenplan**  
 1:100  
 SIKS PROEJEN HERPAK ... AM PALLENPLAN... M - REF. ARIANWEG...  
 DEFINITIEF PALLENPLAN N.128  
 NOORD

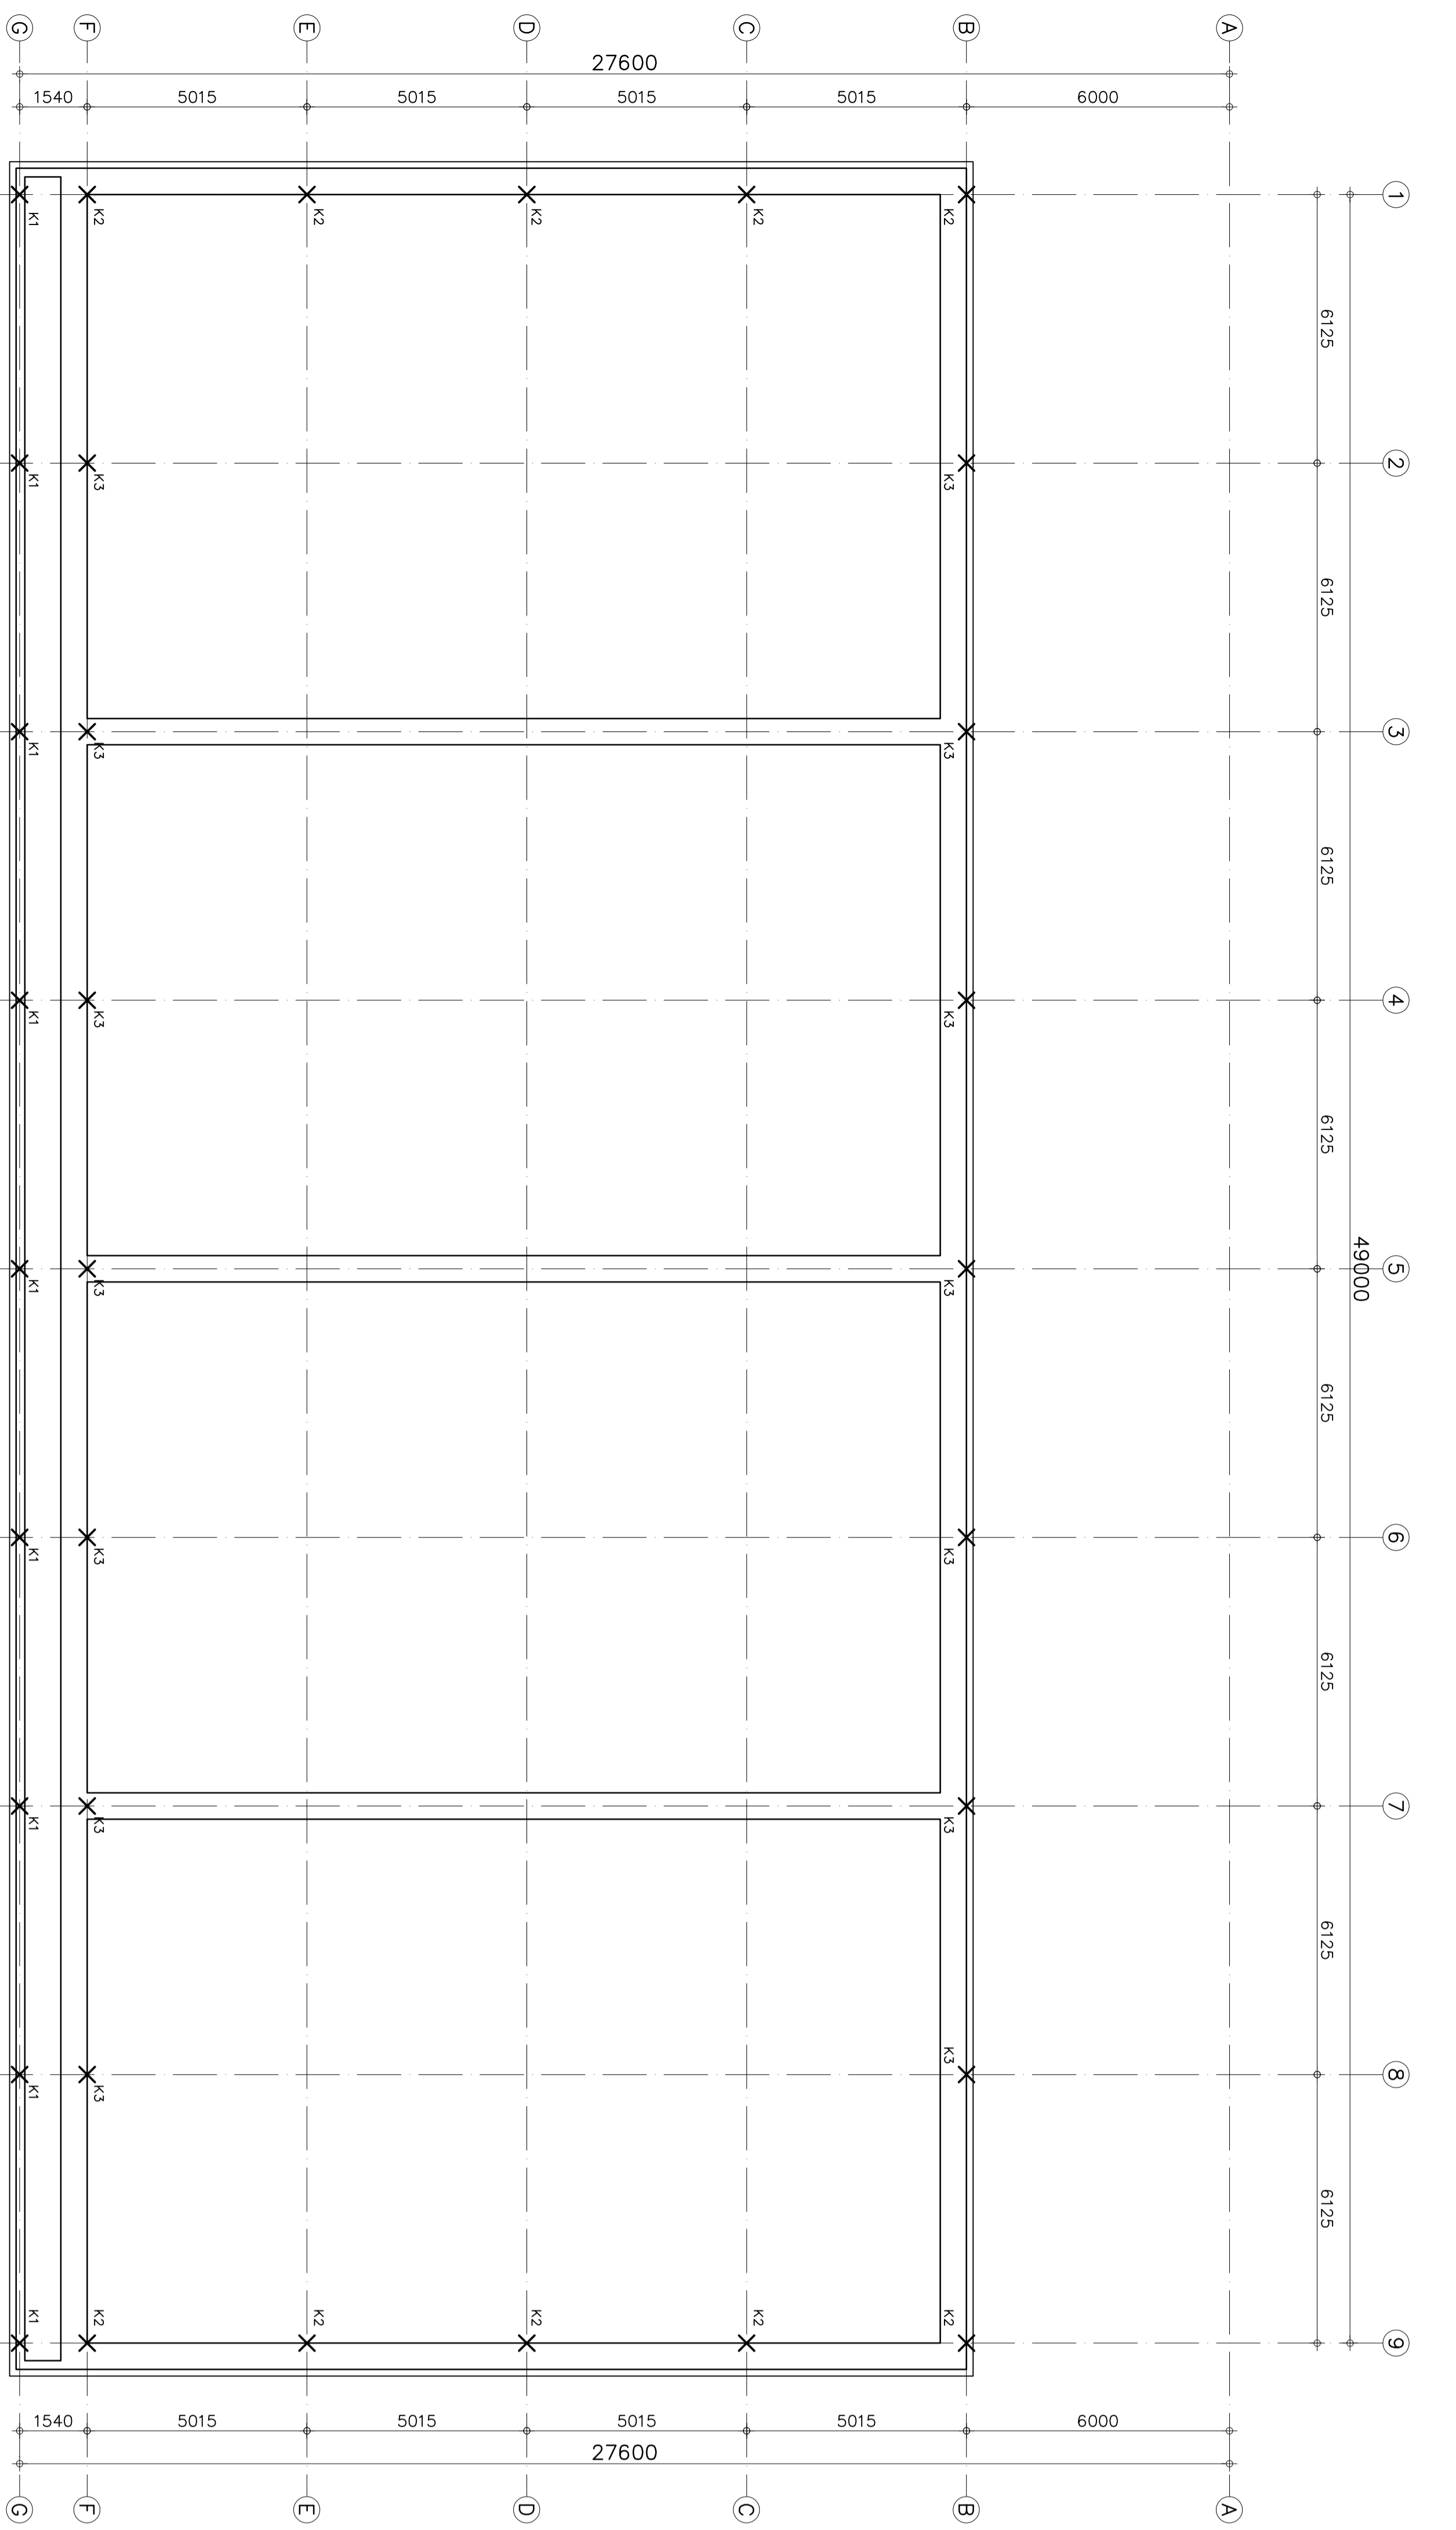

**Fundering**  
 1:100  
 SIKS PROEJEN HERPAK ... AM PALLENPLAN... M - REF. ARIANWEG...  
 DEFINITIEF PALLENPLAN N.128  
 NOORD

Alle afmetingen o.v.v. 0,120m  
 Bovenfundering 600x250mm (bax)  
 Bax. Bovenlager-Peil 0,200m  
 K1 = KOLM 1 N.I.B.  
 K2 = KOLM 2 N.I.B.  
 K3 = KOLM 3 N.I.B.

Behoort bij beschikking  
 d.d. 05-11-2015  
 nr.(s) ZK15001022  
 Juridisch beleidsmedewerker  
 Publiekszaken / vergunningen

BEM1505318  
 gemeente Steenbergen

**OMGEVINGSVERGUNNING**  
**KRAAK** BOUWTECHNISCHE MAATSCHAPPIJ B.V.  
 NIJMEGENSEN  
 PANDIENDELEGEN AN DER  
 DINTHELOORNSEWEG 1E STR.  
 6525 XZ NIJMEG  
 T09

TEKENING DIENT TER INDICATIE.  
 DEFINITIEF TEKEN EN REKENWERK DOOR AANNEMER.  
 DEFINITIEVE GEVEGEN ALVORENS START  
 BOUWERKZAAMHEDEN INDIENEN BIJ GEMEENTE

Tekeningen/berkeningen derden  
 Alle tekeningen en/of berekeningen van anderen dienen ter goedkeuring voor-  
 gegeven te worden door de opdrachtgever.  
 Bijbehorende tekeningen/berkeningen  
 Voor tekeningen en berekeningen zie lijst L01

ALLE MATEN IN HET WERK CONTROLEREN !!!

Peil = 0.000+, Maotveld = 0.100-P  
 Peil = ...+ b.k. kruin v/d weg  
 Peil = b.k. drgew. vloer in 0.01 bedrijfsstal