



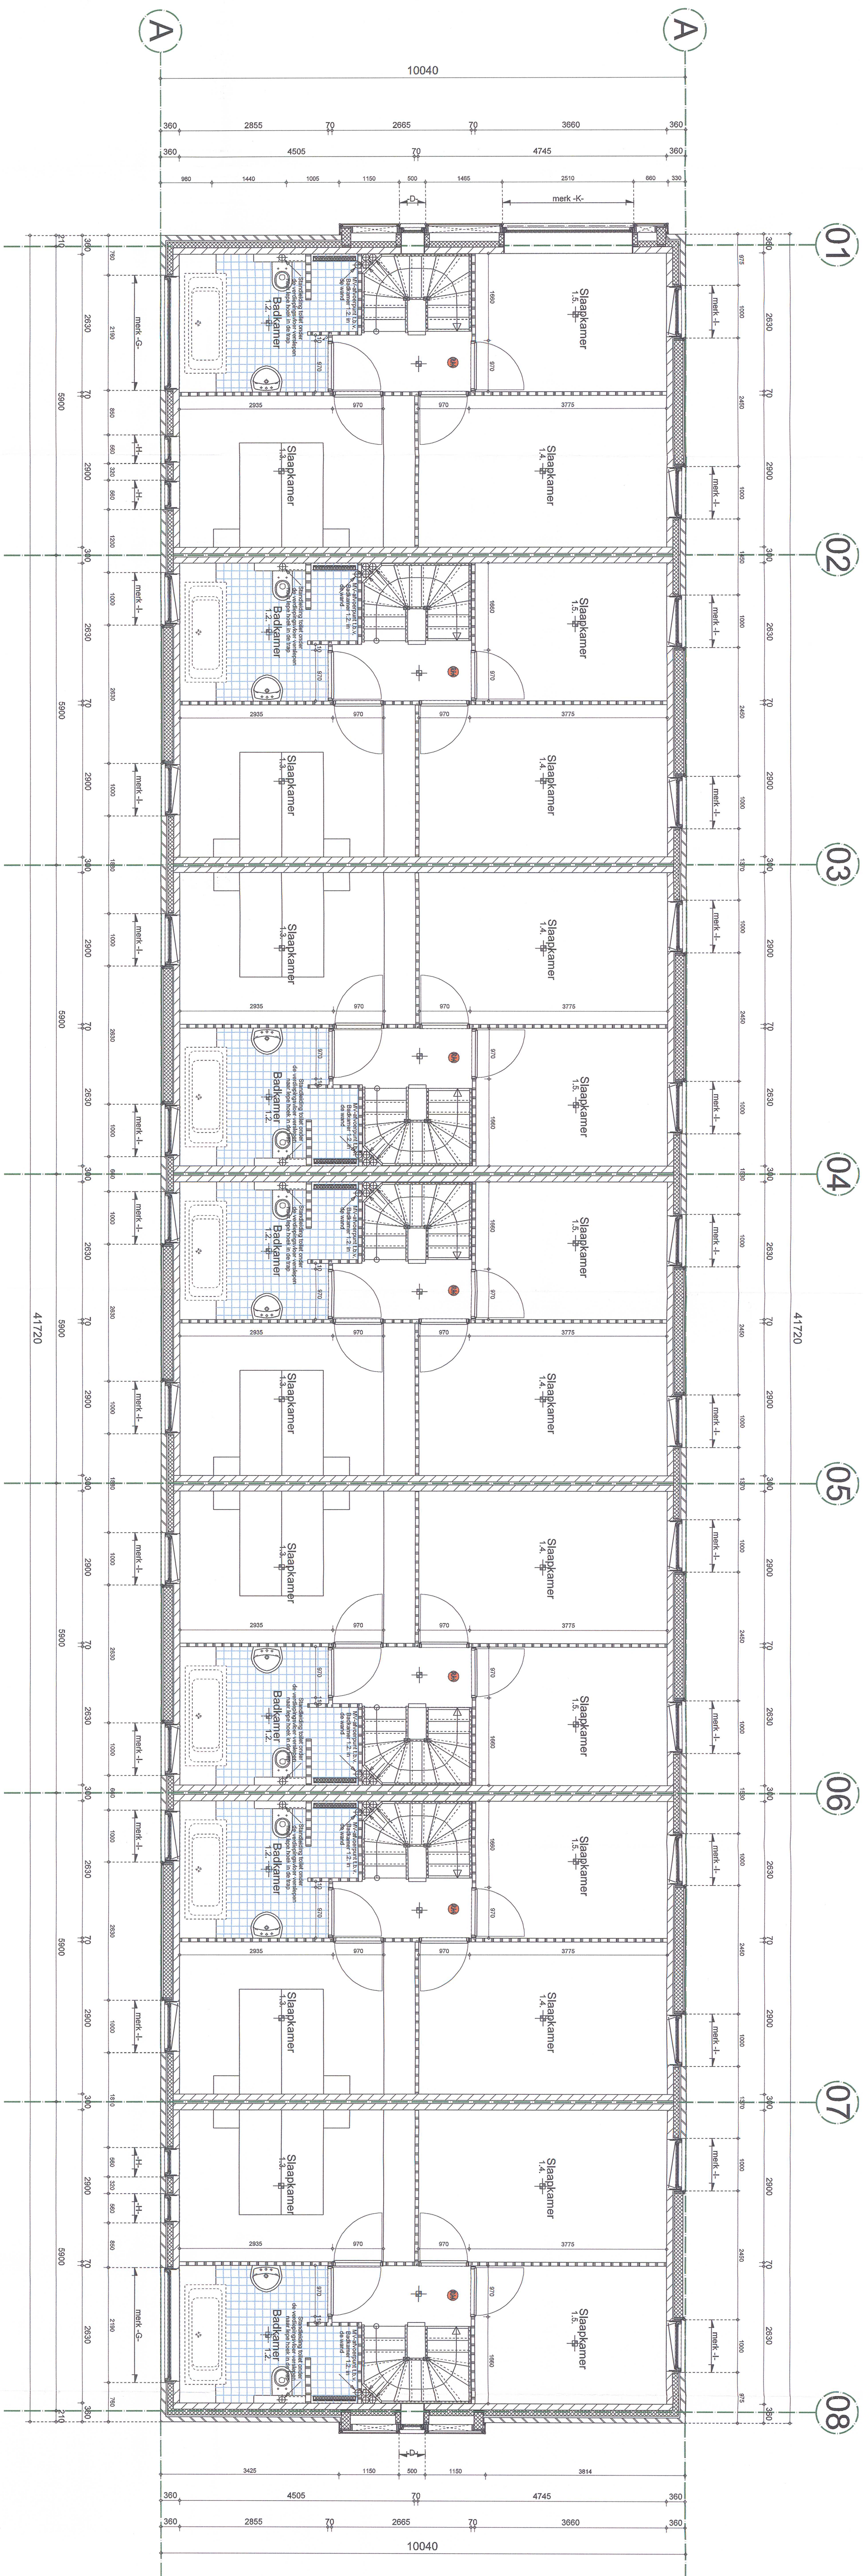

Verdieping 1

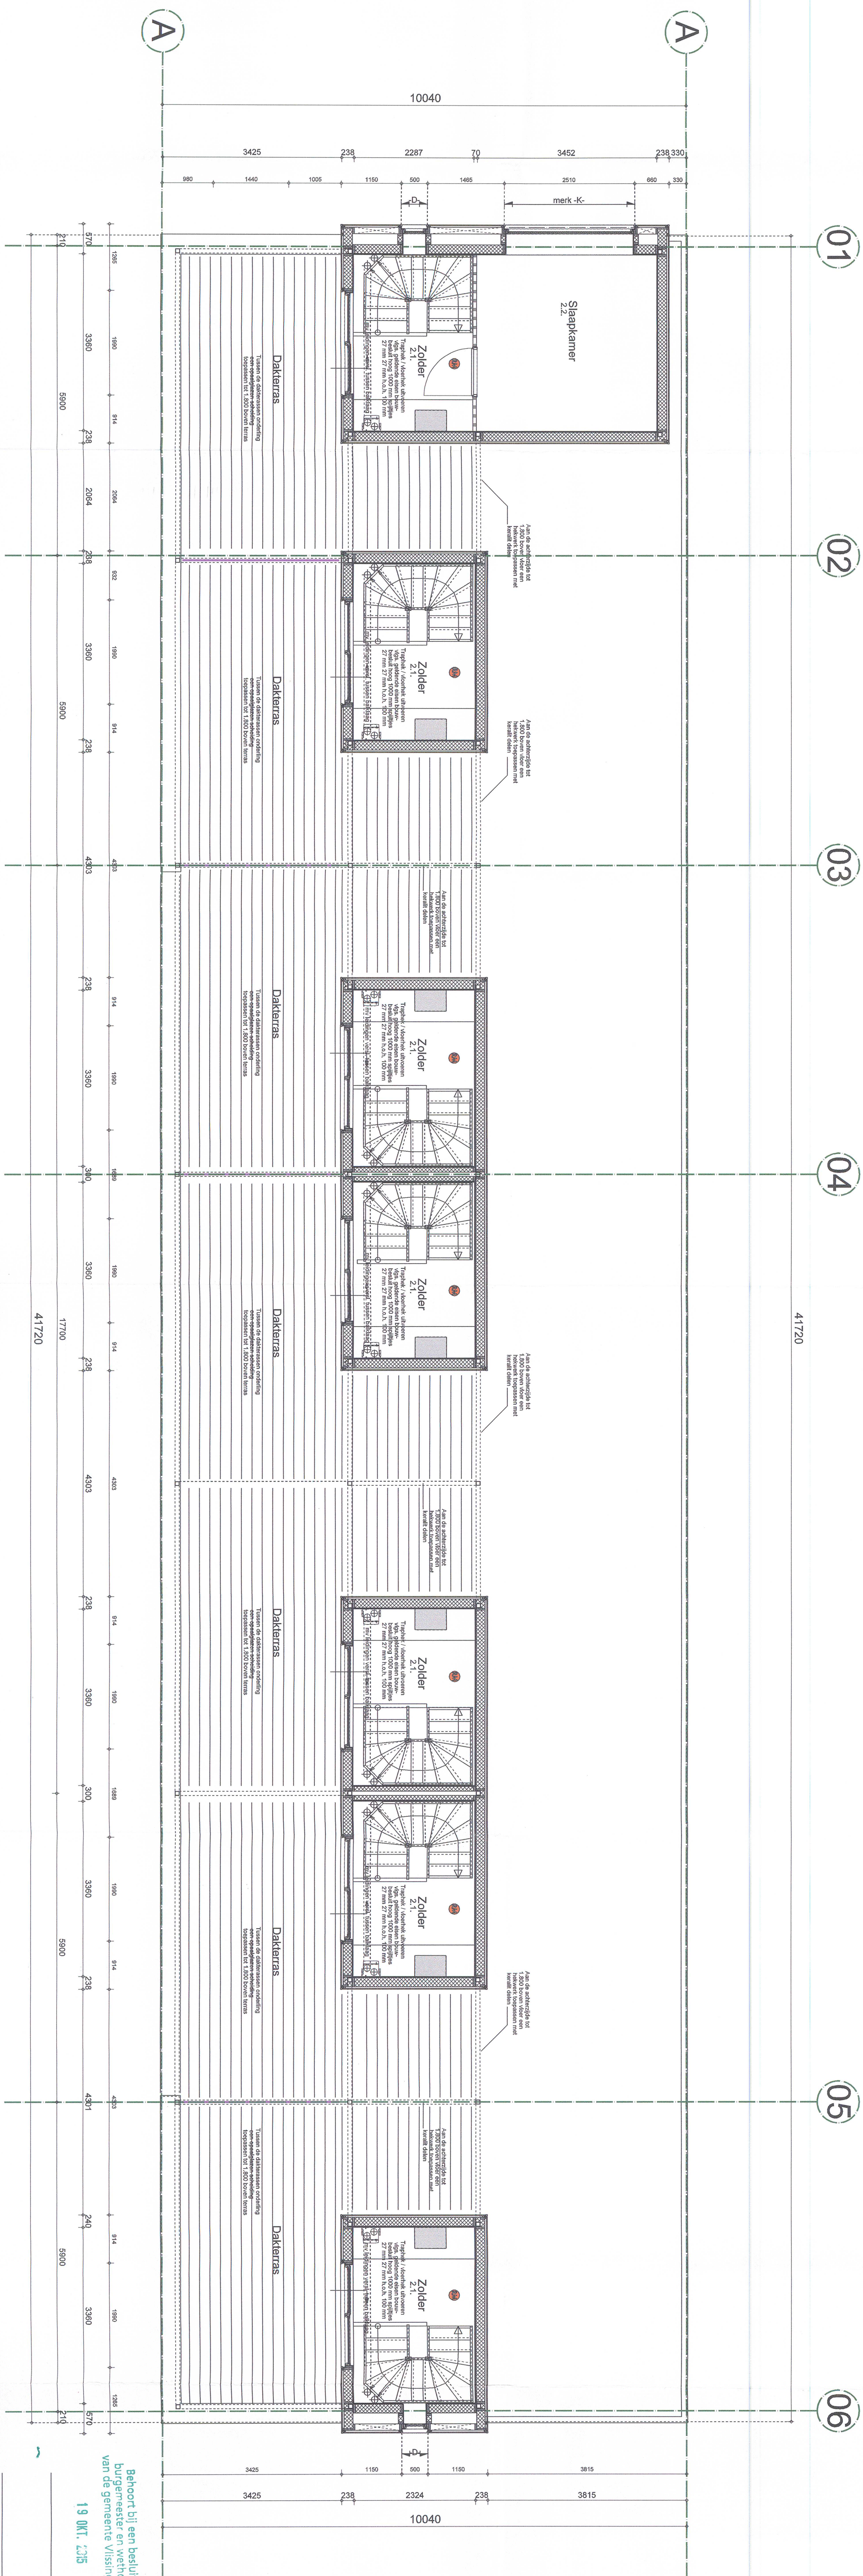

Verdieping 2

Bekort bij een besluit van
burgemeester en wethouders
van de gemeente Vlieland d.d.

19 okt. 2015

639951
vabbe/03
Datum 28 mei 2015

WET VERBOD
GELUKKIG
☒ akkoord ☐ niet akkoord
☒ akkoord mits ☐ aanpakplan
d.d. 28-05-15 *[Handwritten signature]*



CREATIEVE BEWONING

BRUKAAN STREKEN

03030307115

03 November 2014

B2-a-