


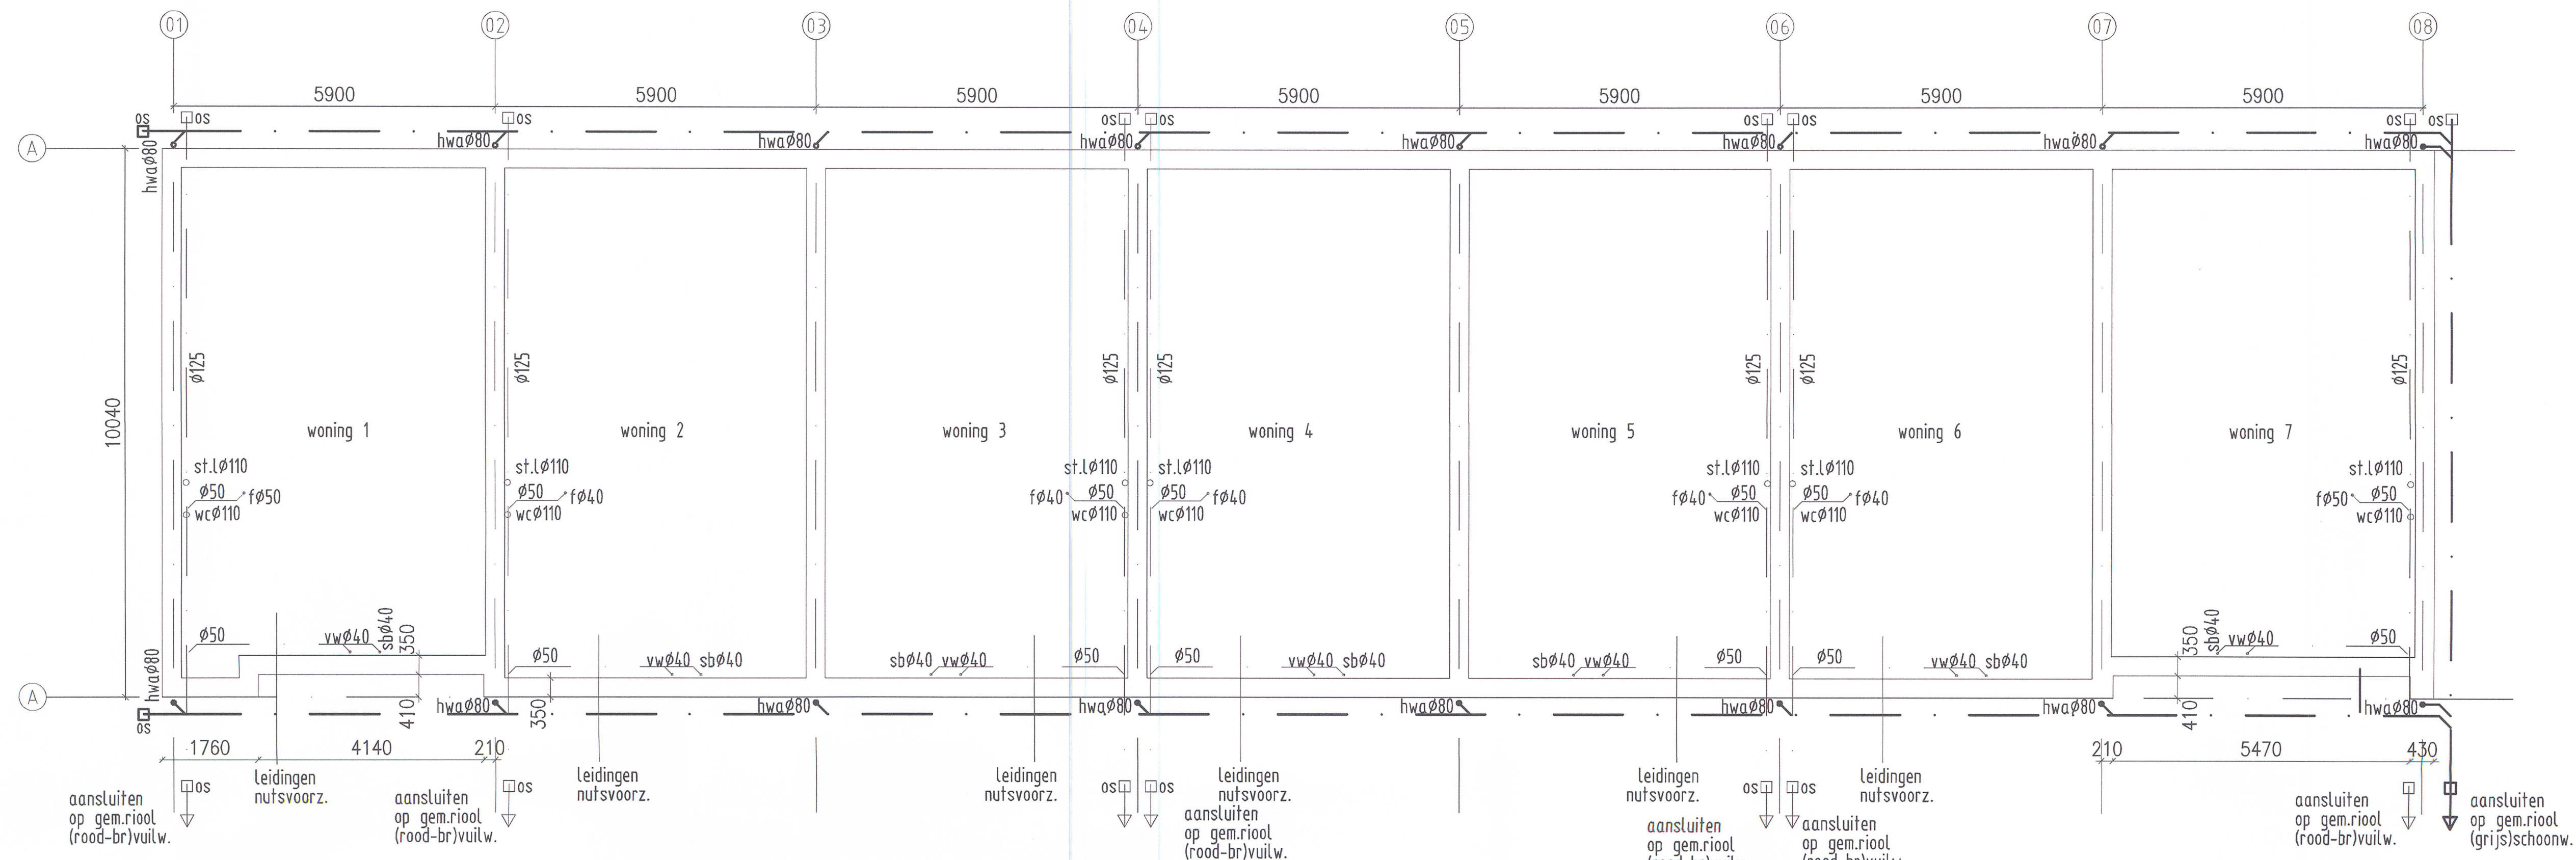

FUNDERING/RIOLERING

palenplan, afmeting, wapening volgens berekening
afmeting balkenrooster 350x500mm wapening volgens berekening

Beton: Basiseisen & Rekenregels NEN-EN 1992

kwaliteit C 20/25 consistentiegebied S4 milieuklasse XC2	Laag aanduiding wapening:		DEKKING	BALK	VLOER
	bovenste laag			boven 30	boven 20
	2e laag van boven			onder 30	onder 25
2e laag van onder			flank 30		
onderste laag					

STAAL

kwaliteit B 500	driehoek wijst naar hart plaat/balk					
-----------------	-------------------------------------	--	--	--	--	--

SUPPORTLIGGERS: hoogte 73

buigstraal 2φ bij ≤16mm 2,5φ bij >16mm & 5φ benodigde afstand na de bocht

lassen : onderwapening t.p.v. oplegging; bovenwapening in het veld; lassen onderling verspringend

lastlengtes ≤φ32							
Betonklasse	C20/25	C25/30	C30/37	C35/45	C45/55	C55/67	C60/75
boven	φ67	φ58	φ51	φ46	φ39	φ35	φ34
onder	φ47	φ40	φ36	φ32	φ27	φ25	φ24

project:

NIEUWBOUW 7 EENGEZINSWONINGEN

AAN DE AAGJE DEKENSTRAAT TE VLISSINGEN

opdrachtgever: Vlissingse Ontwikkelingsgroep BV, Postbus 48, 4380 AA Vlissingen

aannemer: Bouwbedrijf Joziassie BV, Industrieweg 5, 4382 NA Vlissingen

-FUNDERING/RIOLERING-

R. WILLEMS

advies- en tekenburo bouwkunde

Behoort bij een besluit van burgemeester en wethouders van de gemeente Vlissingen d.d. 19 OKT. 2015

Hermesweg 17, PB 369 4380 AJ Vlissingen
tel: 0118-416763 fax: 0118-415566
e-mail: advies@atbwillems.nl; www.atbwillems.nl

formaat	get.	gecontr.	rev.	datum	omschrijving	stat.	blad
a1	HWC			28-11-2014			14025 K01
	PdB		a	09-12-2014	opmerkingen verwerkt	v.	
schaal	R. Poelman	R. Willems	b	04-02-2015	voor bouwaanvraag	d	
1:100							
					Datum	19 MEI 2015	