


Bestaande situatie

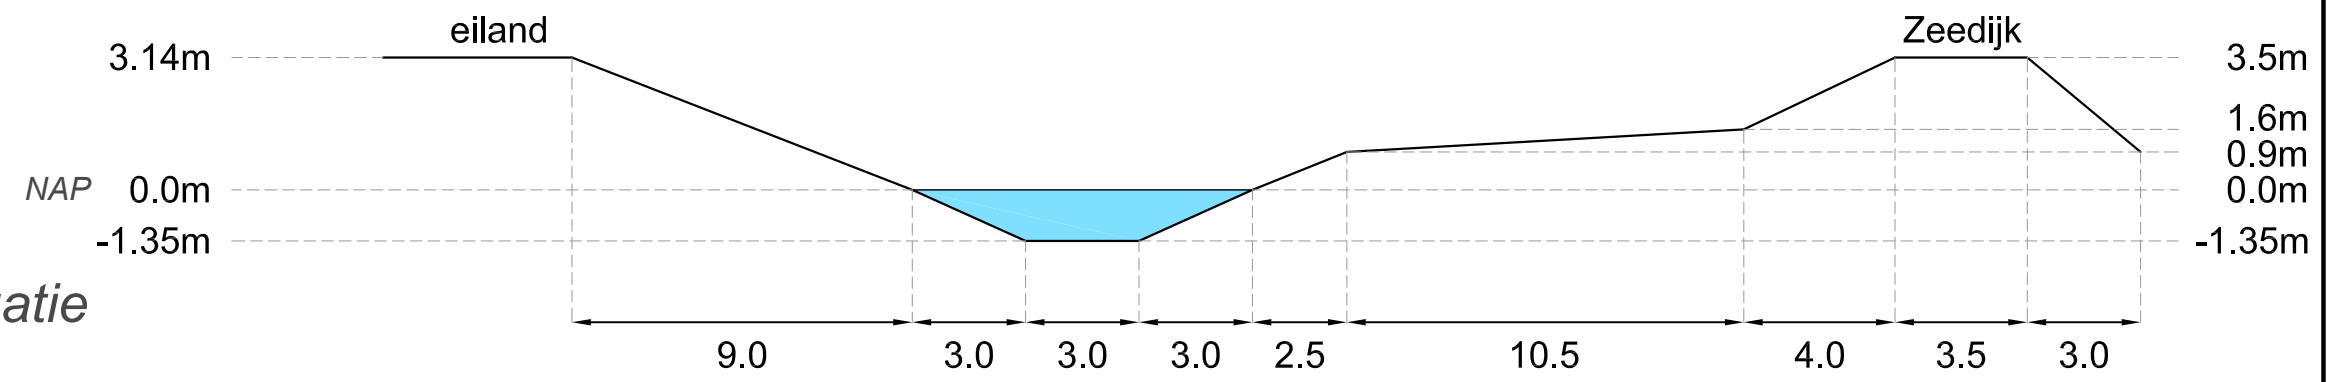

Nieuwe situatie

Behoort bij beschikking	
d.d.	23-10-2015
nr.(s)	ZK15001021
Beleidsmedewerker Publiekszaken / vergunningen	
	

Steenbergen
Landgoed De Vliet

Profielen demping kom



project	020104A.190710.00
formaat	A3
schaal	1:200
kaart	1/1
getekend	PF
idn	n.v.t.
datum : 20.10.2015	



Rho
ADVISEURS
VOOR
LEEFRUIMTE

W www.rho.nl
E info@rho.nl