


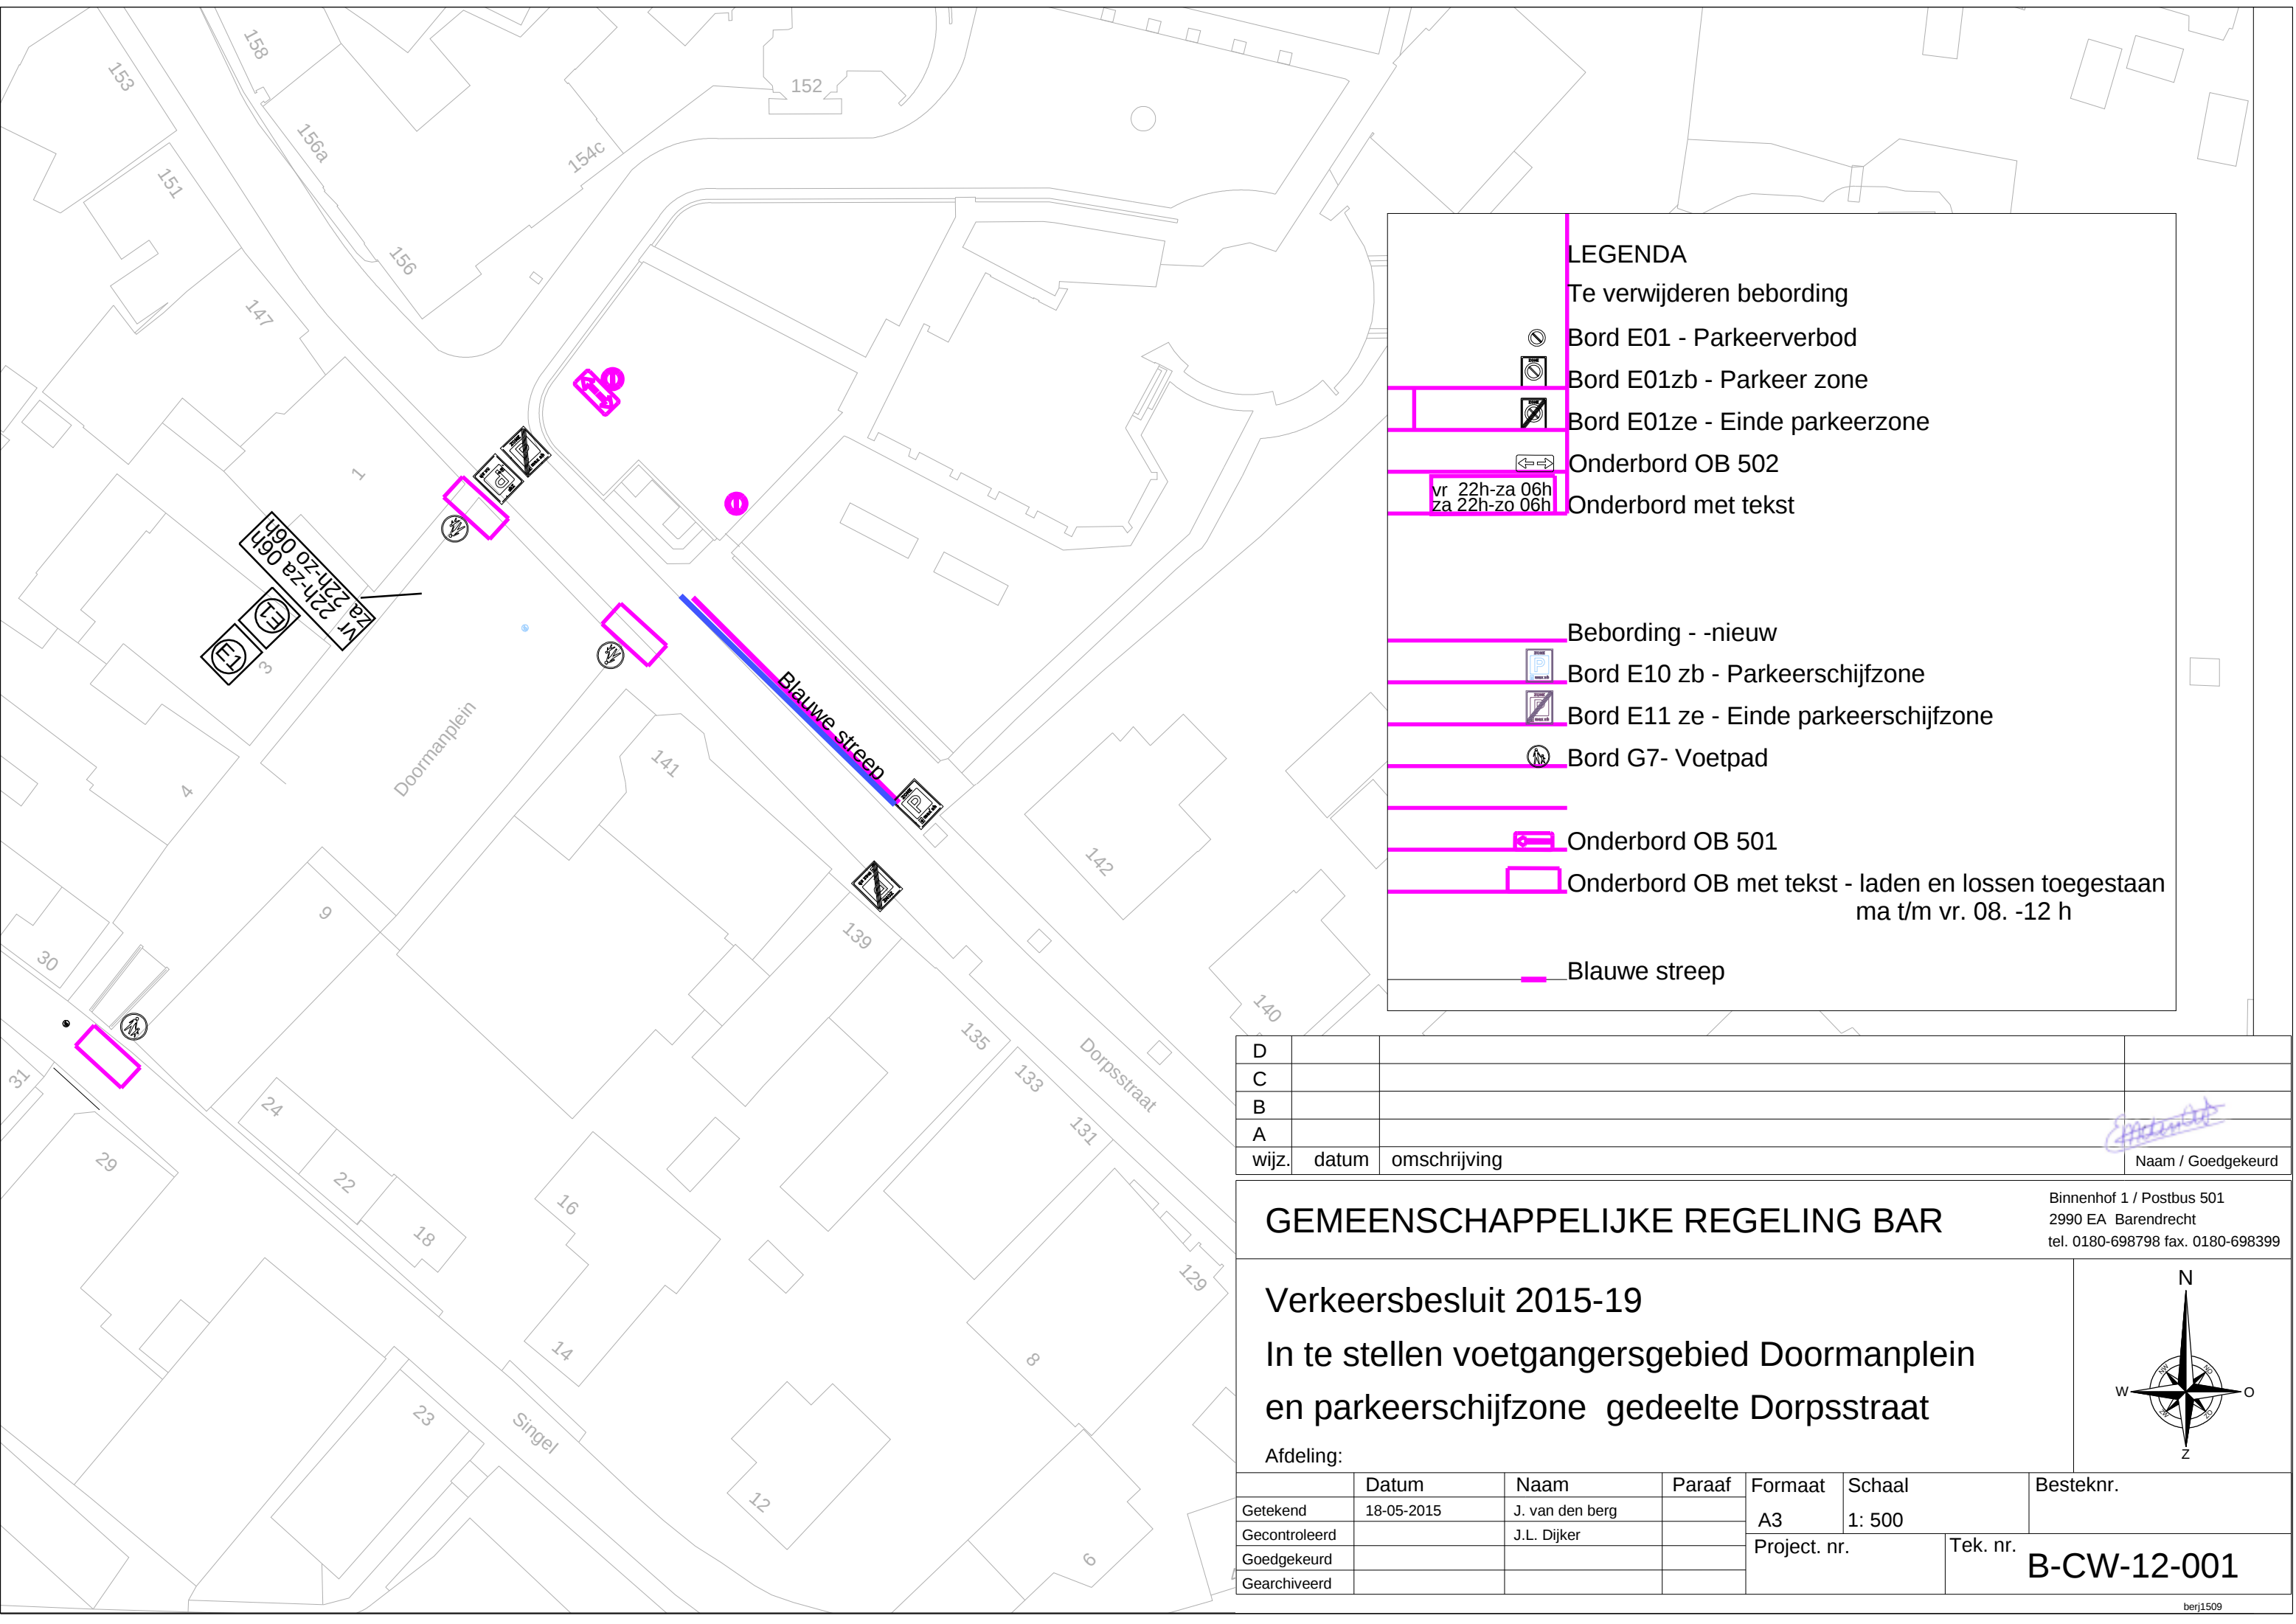

LEGENDA

Te verwijderen bebording

Bord E01 - Parkeerverbod

Bord E01zb - Parkeer zone

Bord E01ze - Einde parkeerzone

Onderbord OB 502

Onderbord met tekst

Bebording - -nieuw

Bord E10 zb - Parkeerschijfzone

Bord E11 ze - Einde parkeerschijfzone

Bord G7- Voetpad

Onderbord OB 501

Onderbord OB met tekst - laden en lossen toegestaan
ma t/m vr. 08. -12 h

Blauwe streep

D			
C			
B			
A			
wijz.	datum	omschrijving	Naam / Goedgekeurd

GEMEENSCHAPPELIJKE REGELING BAR

Binnenhof 1 / Postbus 501
2990 EA Barendrecht
tel. 0180-698798 fax. 0180-698399

Verkeersbesluit 2015-19

In te stellen voetgangersgebied Doormanplein
en parkeerschijfzone gedeelte Dorpsstraat

Afdeling:

	Datum	Naam	Paraaf	Formaat	Schaal	Besteknr.
Getekend	18-05-2015	J. van den berg		A3	1: 500	
Gecontroleerd		J.L. Dijker		Project. nr.	Tek. nr.	
Goedgekeurd						
Gearchiveerd						

B-CW-12-001

berj1509