


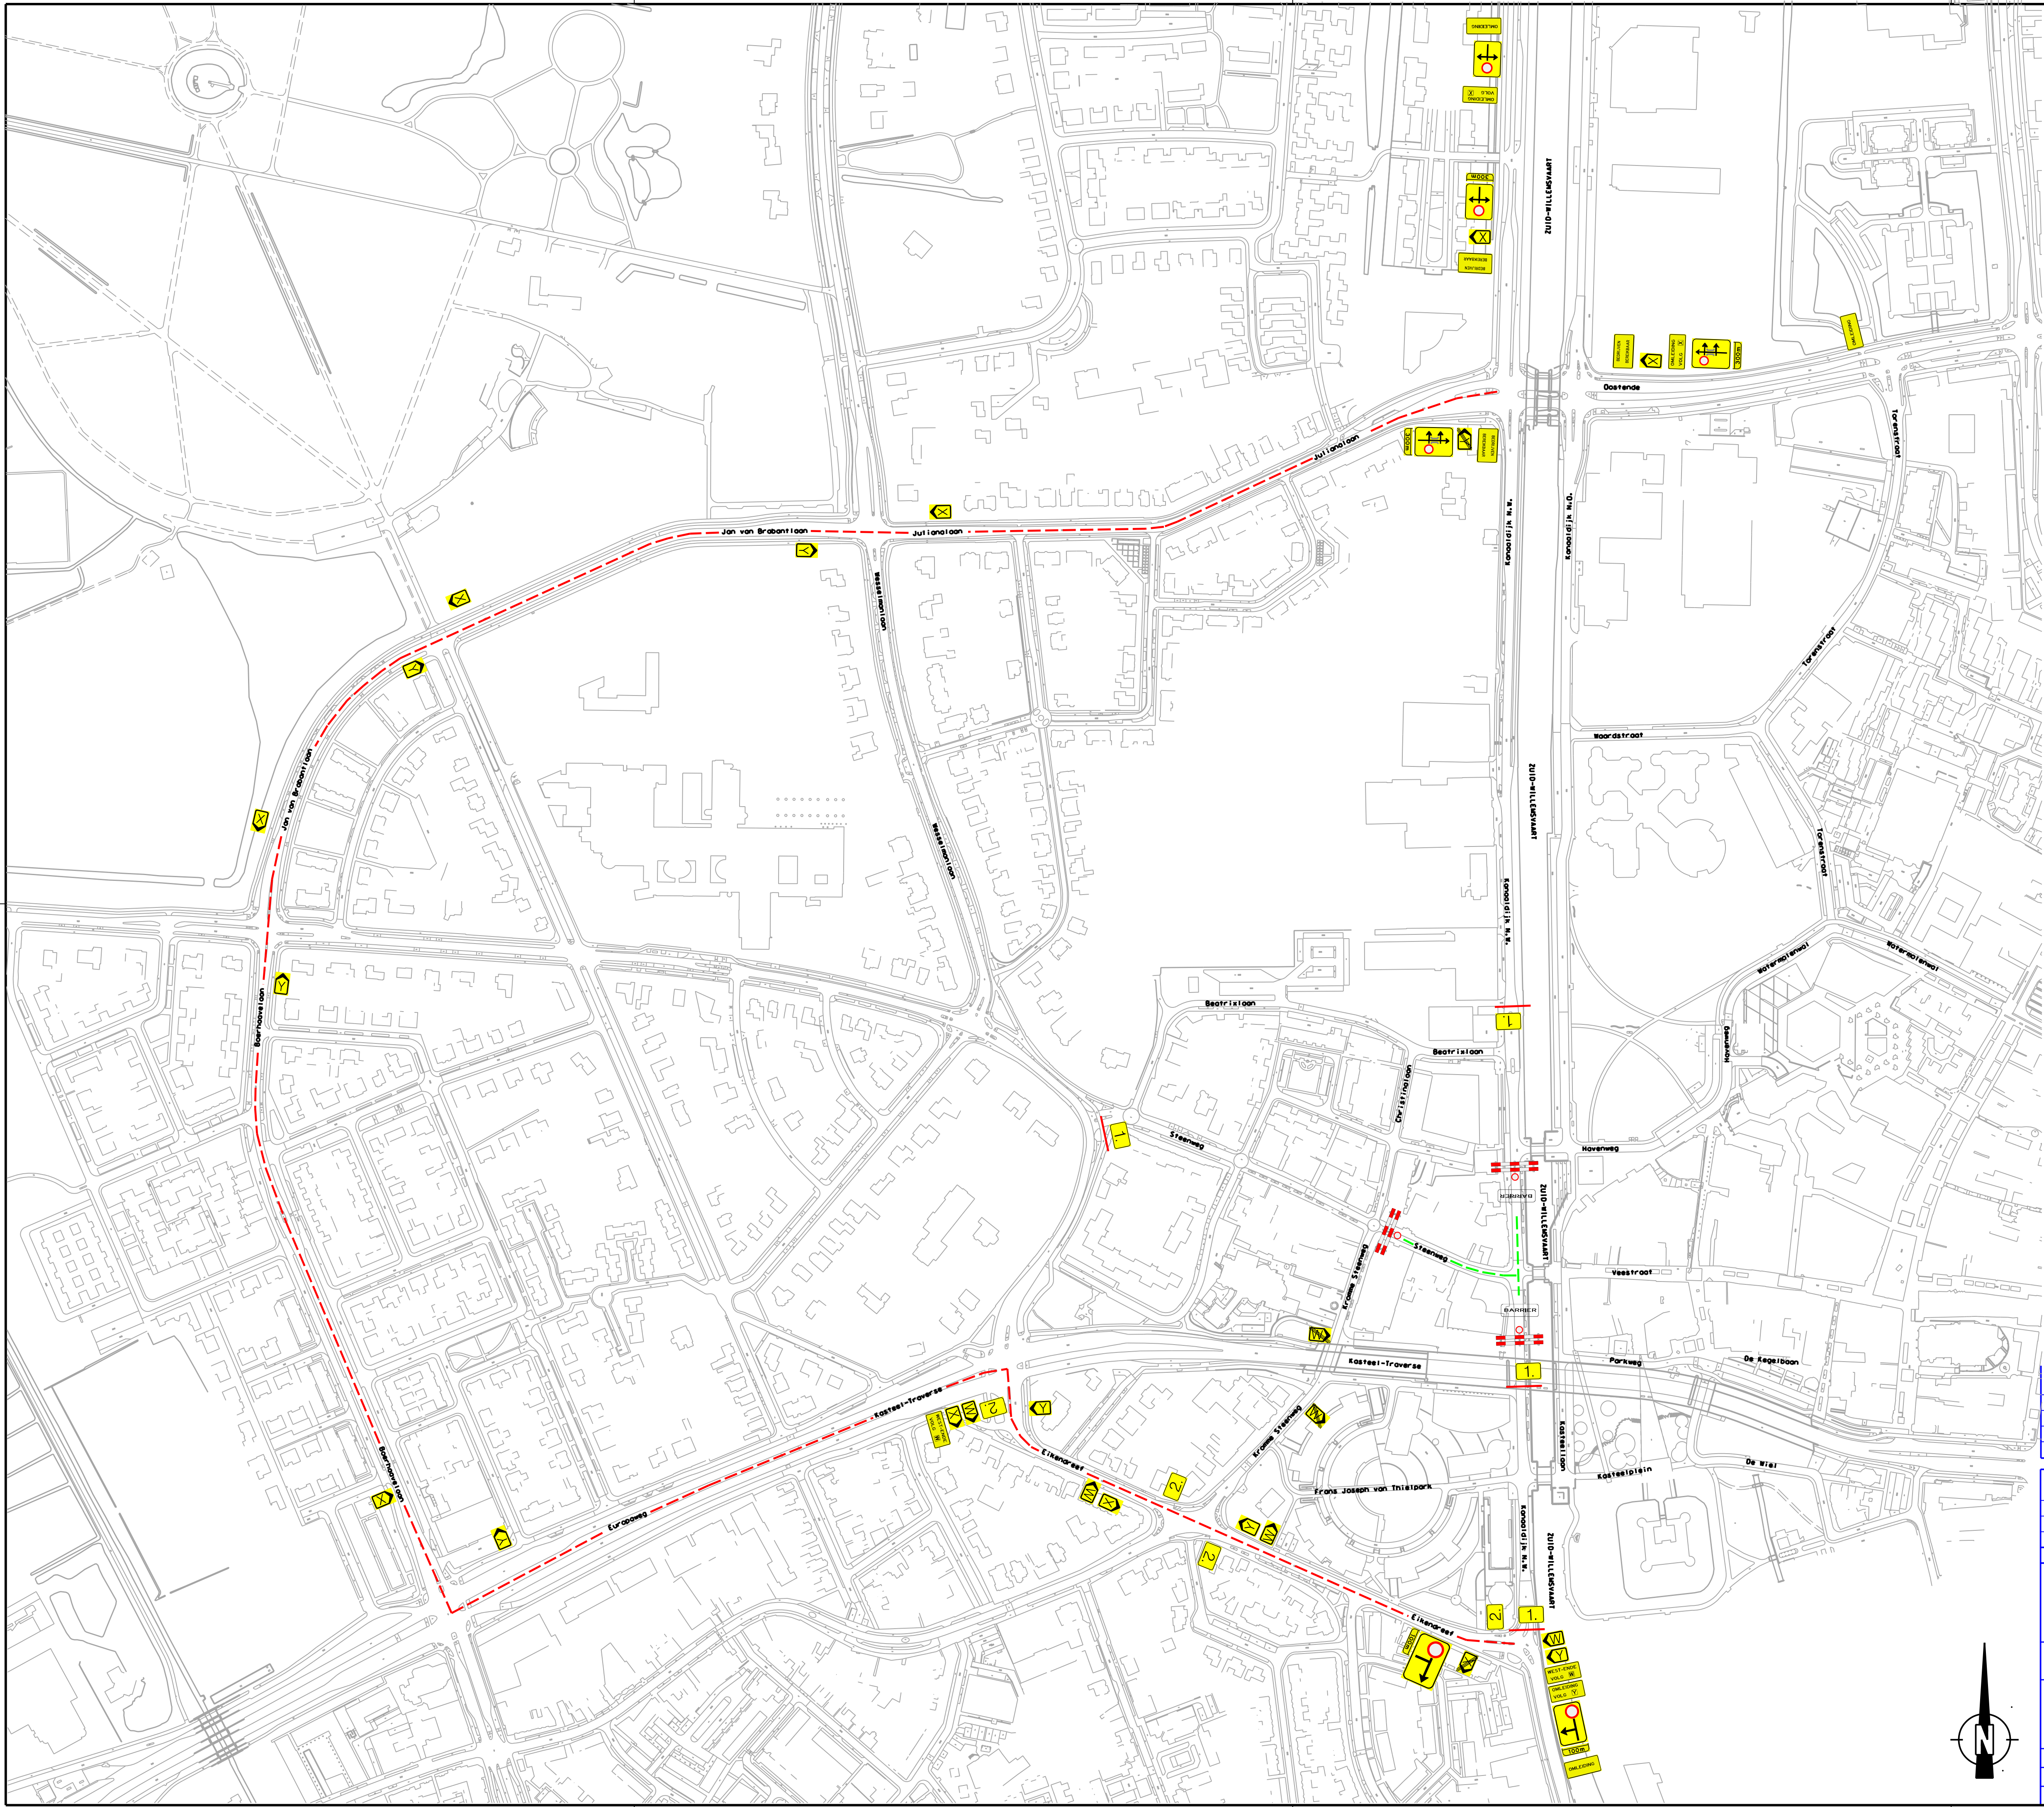

- OMLEIDINGSROUTE:
STANDAARD OMLEIDING KANAALDIJK N.W.
- EVENEMENT:
OUD & NIEUW BINNENSTAD
- TE PLAATSEN WEGAFZETTING
BB 16-2 MET BORD C1
- 1. TE PLAATSEN VOORWAARSCHUWING:
BB 15-2 MET TEKSTBORD:
"DOORGAAND VERKEER GESTREMD"
- 2. BORD C7 + TEKSTBORD:
CONFLICTERENDE BEBORDING
AFDEKKEN GEDURENDE EVENEMENT

KAARTBIJLAGE VERKEERSBESLUIT

Datum			Akkoord teammanager ROV/VV:		
Gewijzigd	Datum	Aard van de wijziging			
Beheer Openbare Ruimte					
Wijknr.: 10					
Behoort bij bestek: 064-13					
VERKEERSMAATREGELEN MARKTEN, KERMISSEN EN EVENEMENTEN I EN II					
DIENSTJAAR 2014 EN 2015					
SITUERING: OUD & NIEUW BINNENSTAD 2015-2016					
BETREFT: STANDAARD OMLEIDINGSROUTE/ KLAPBEBORDING KANAALDIJK N.W.					
Getekend:	P.M.J. Barendsen	dd	14-10-2015	Schaal:	1:2500
Gecontroleerd:		dd		Formaat:	A1
				Projectnr.:	
				Tekeningnr.:	