
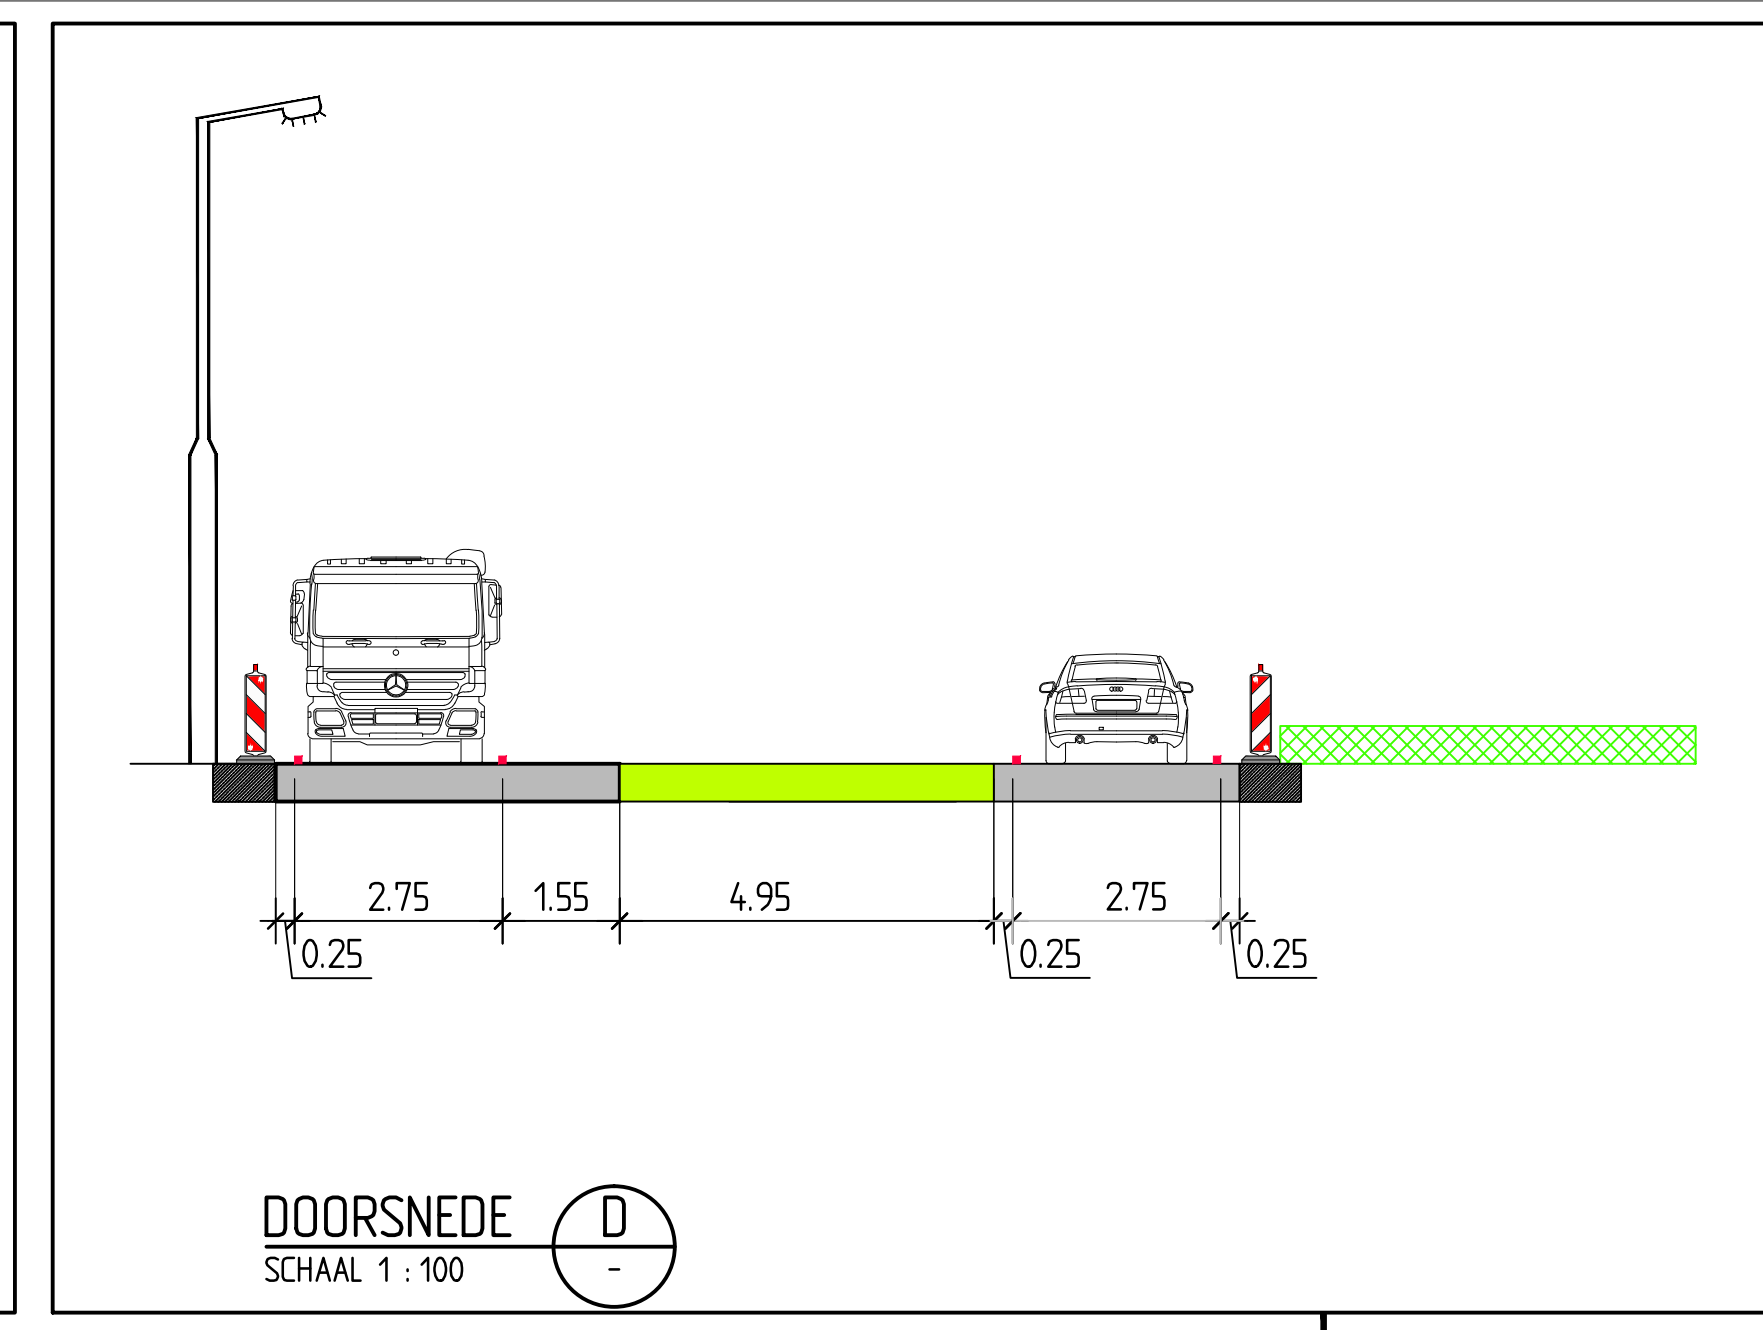
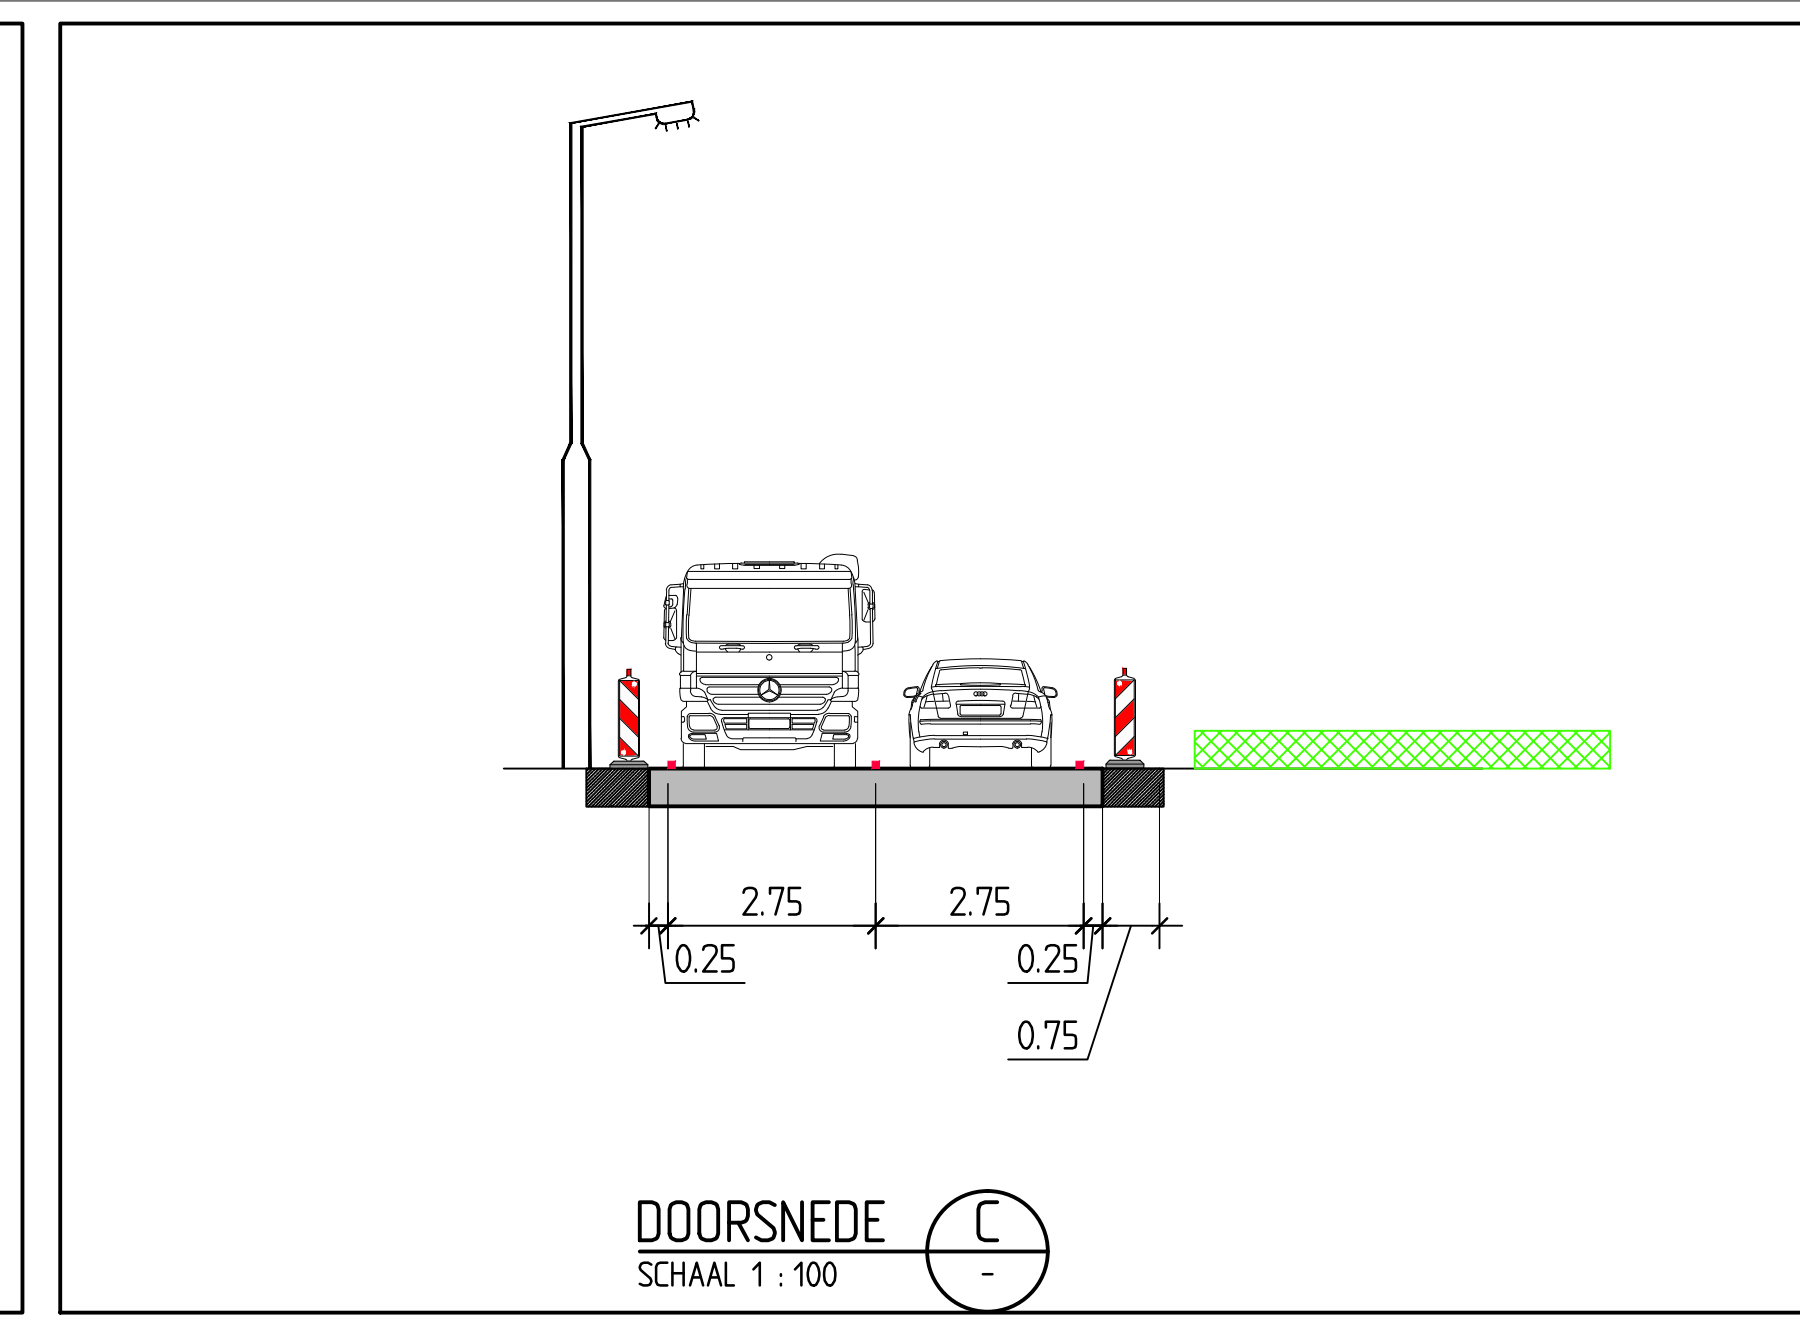
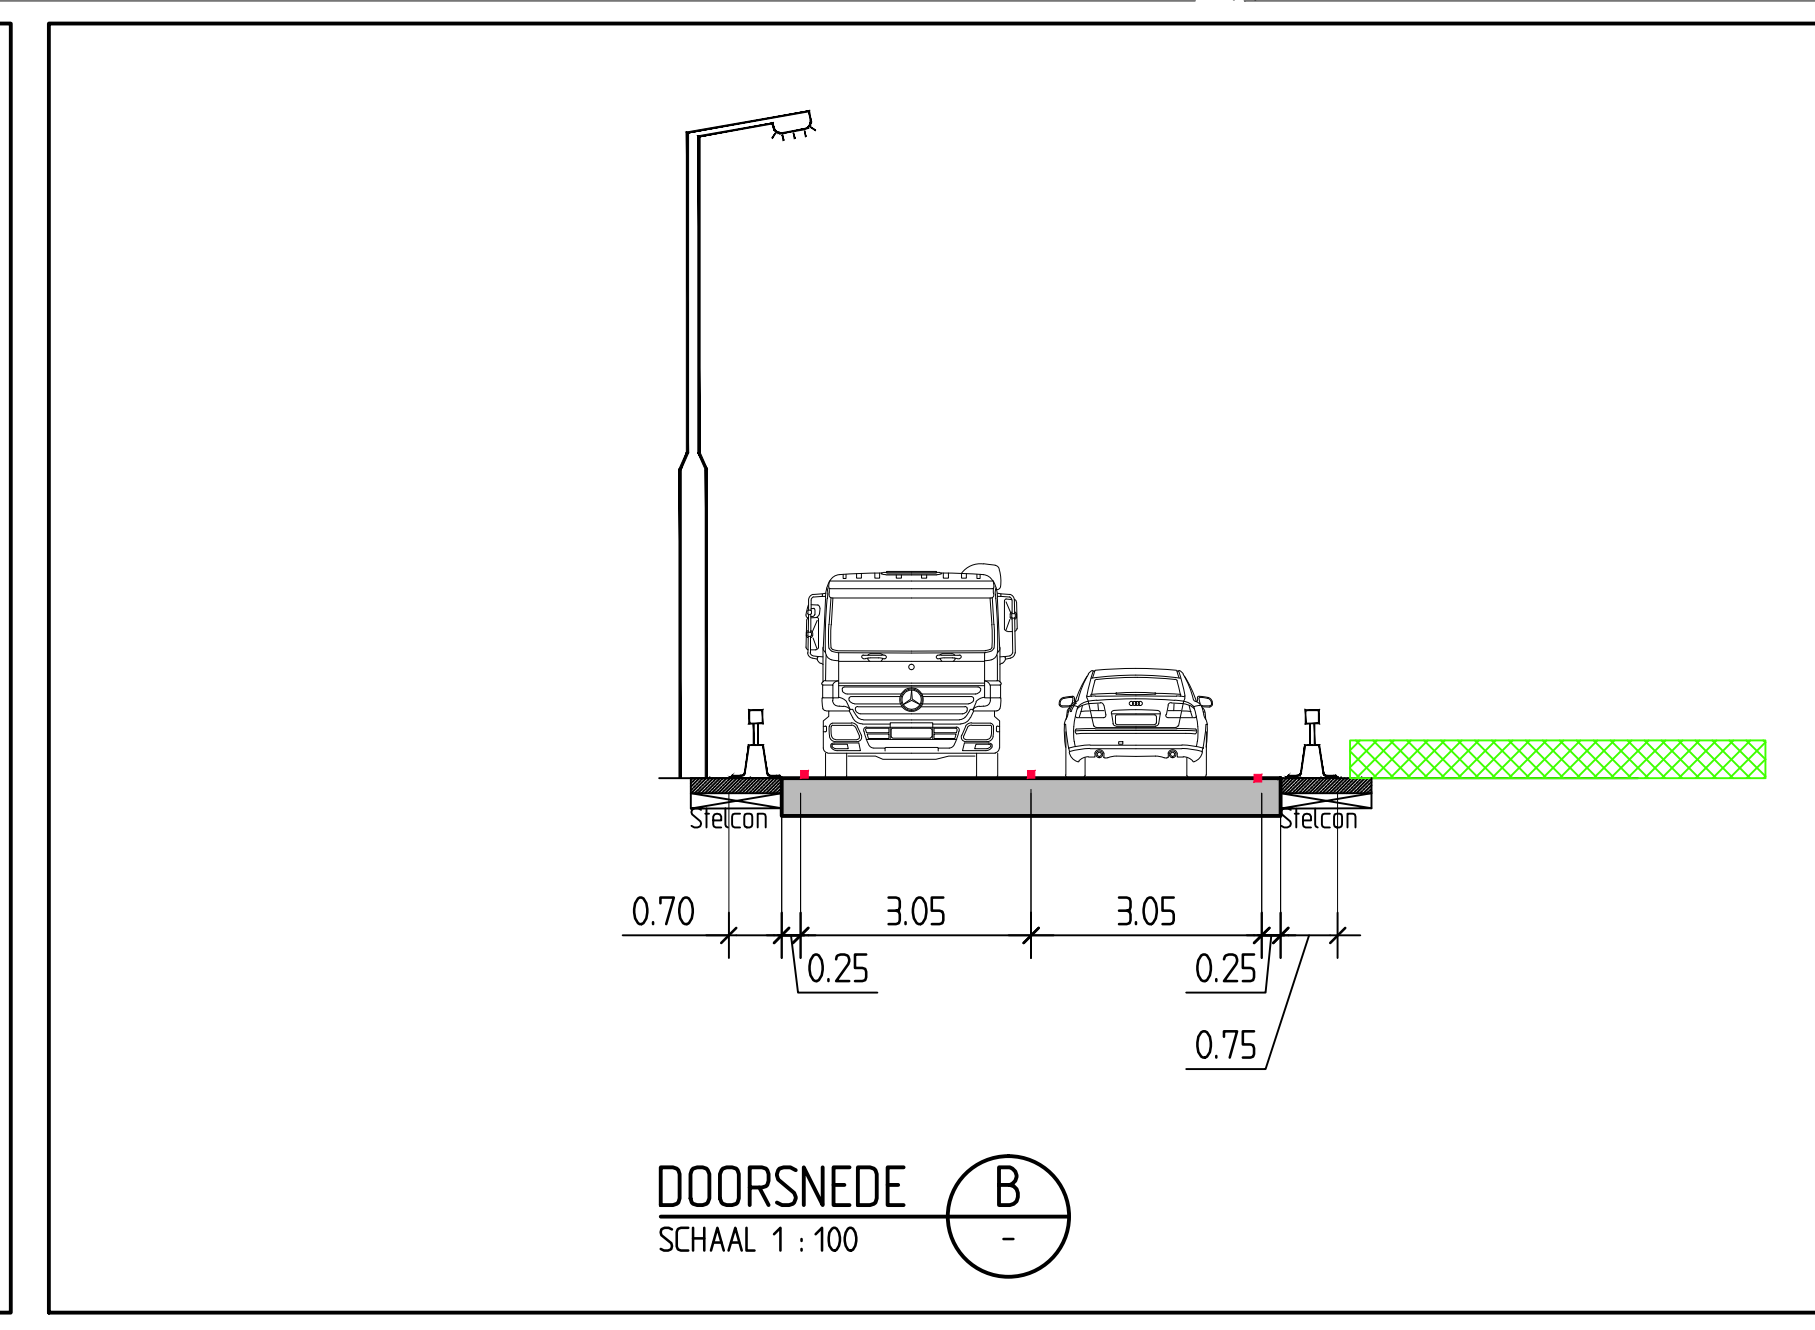
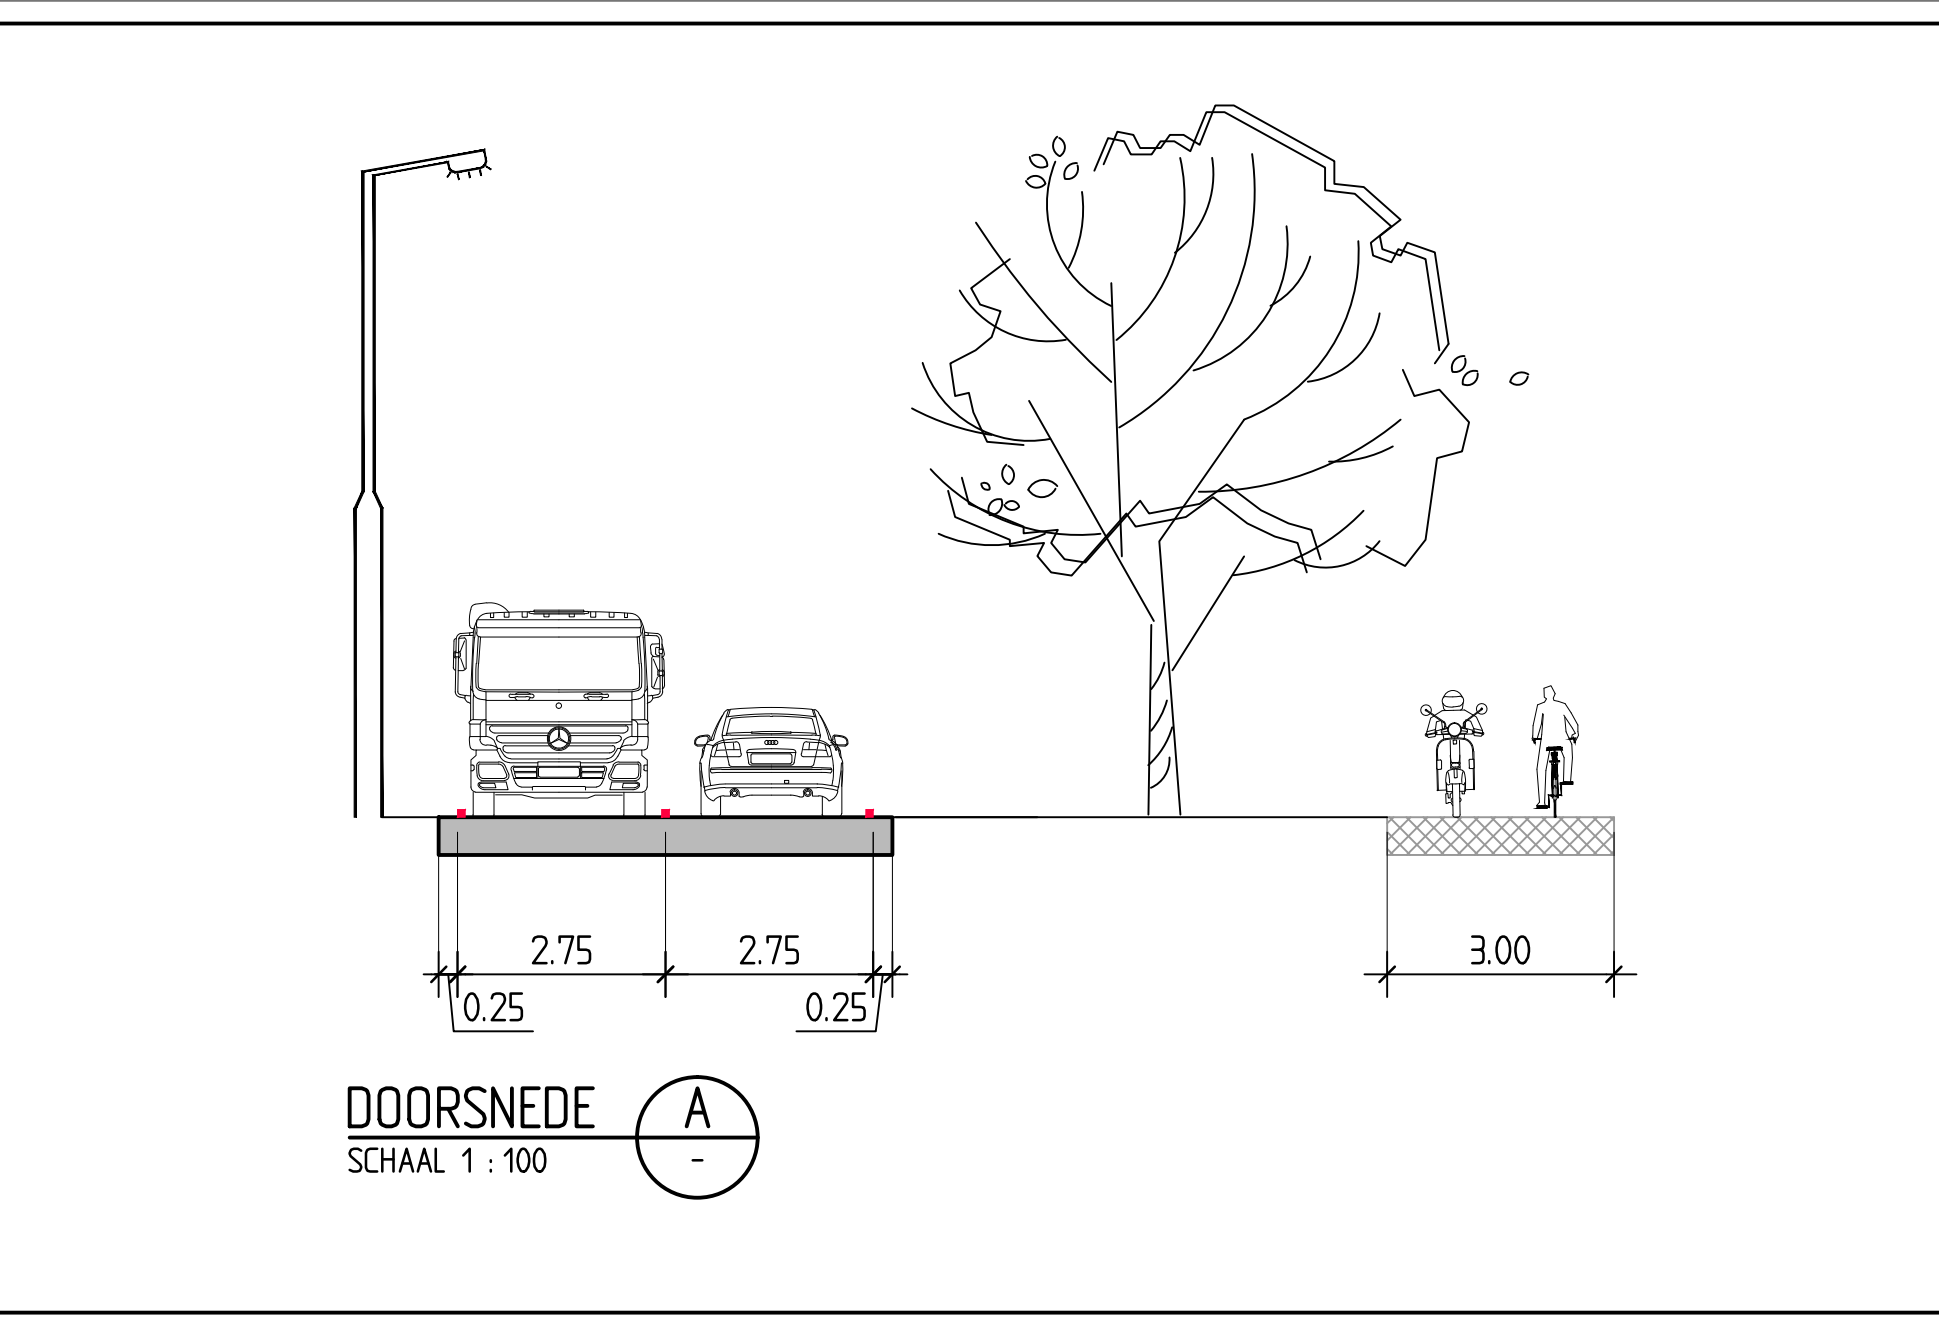
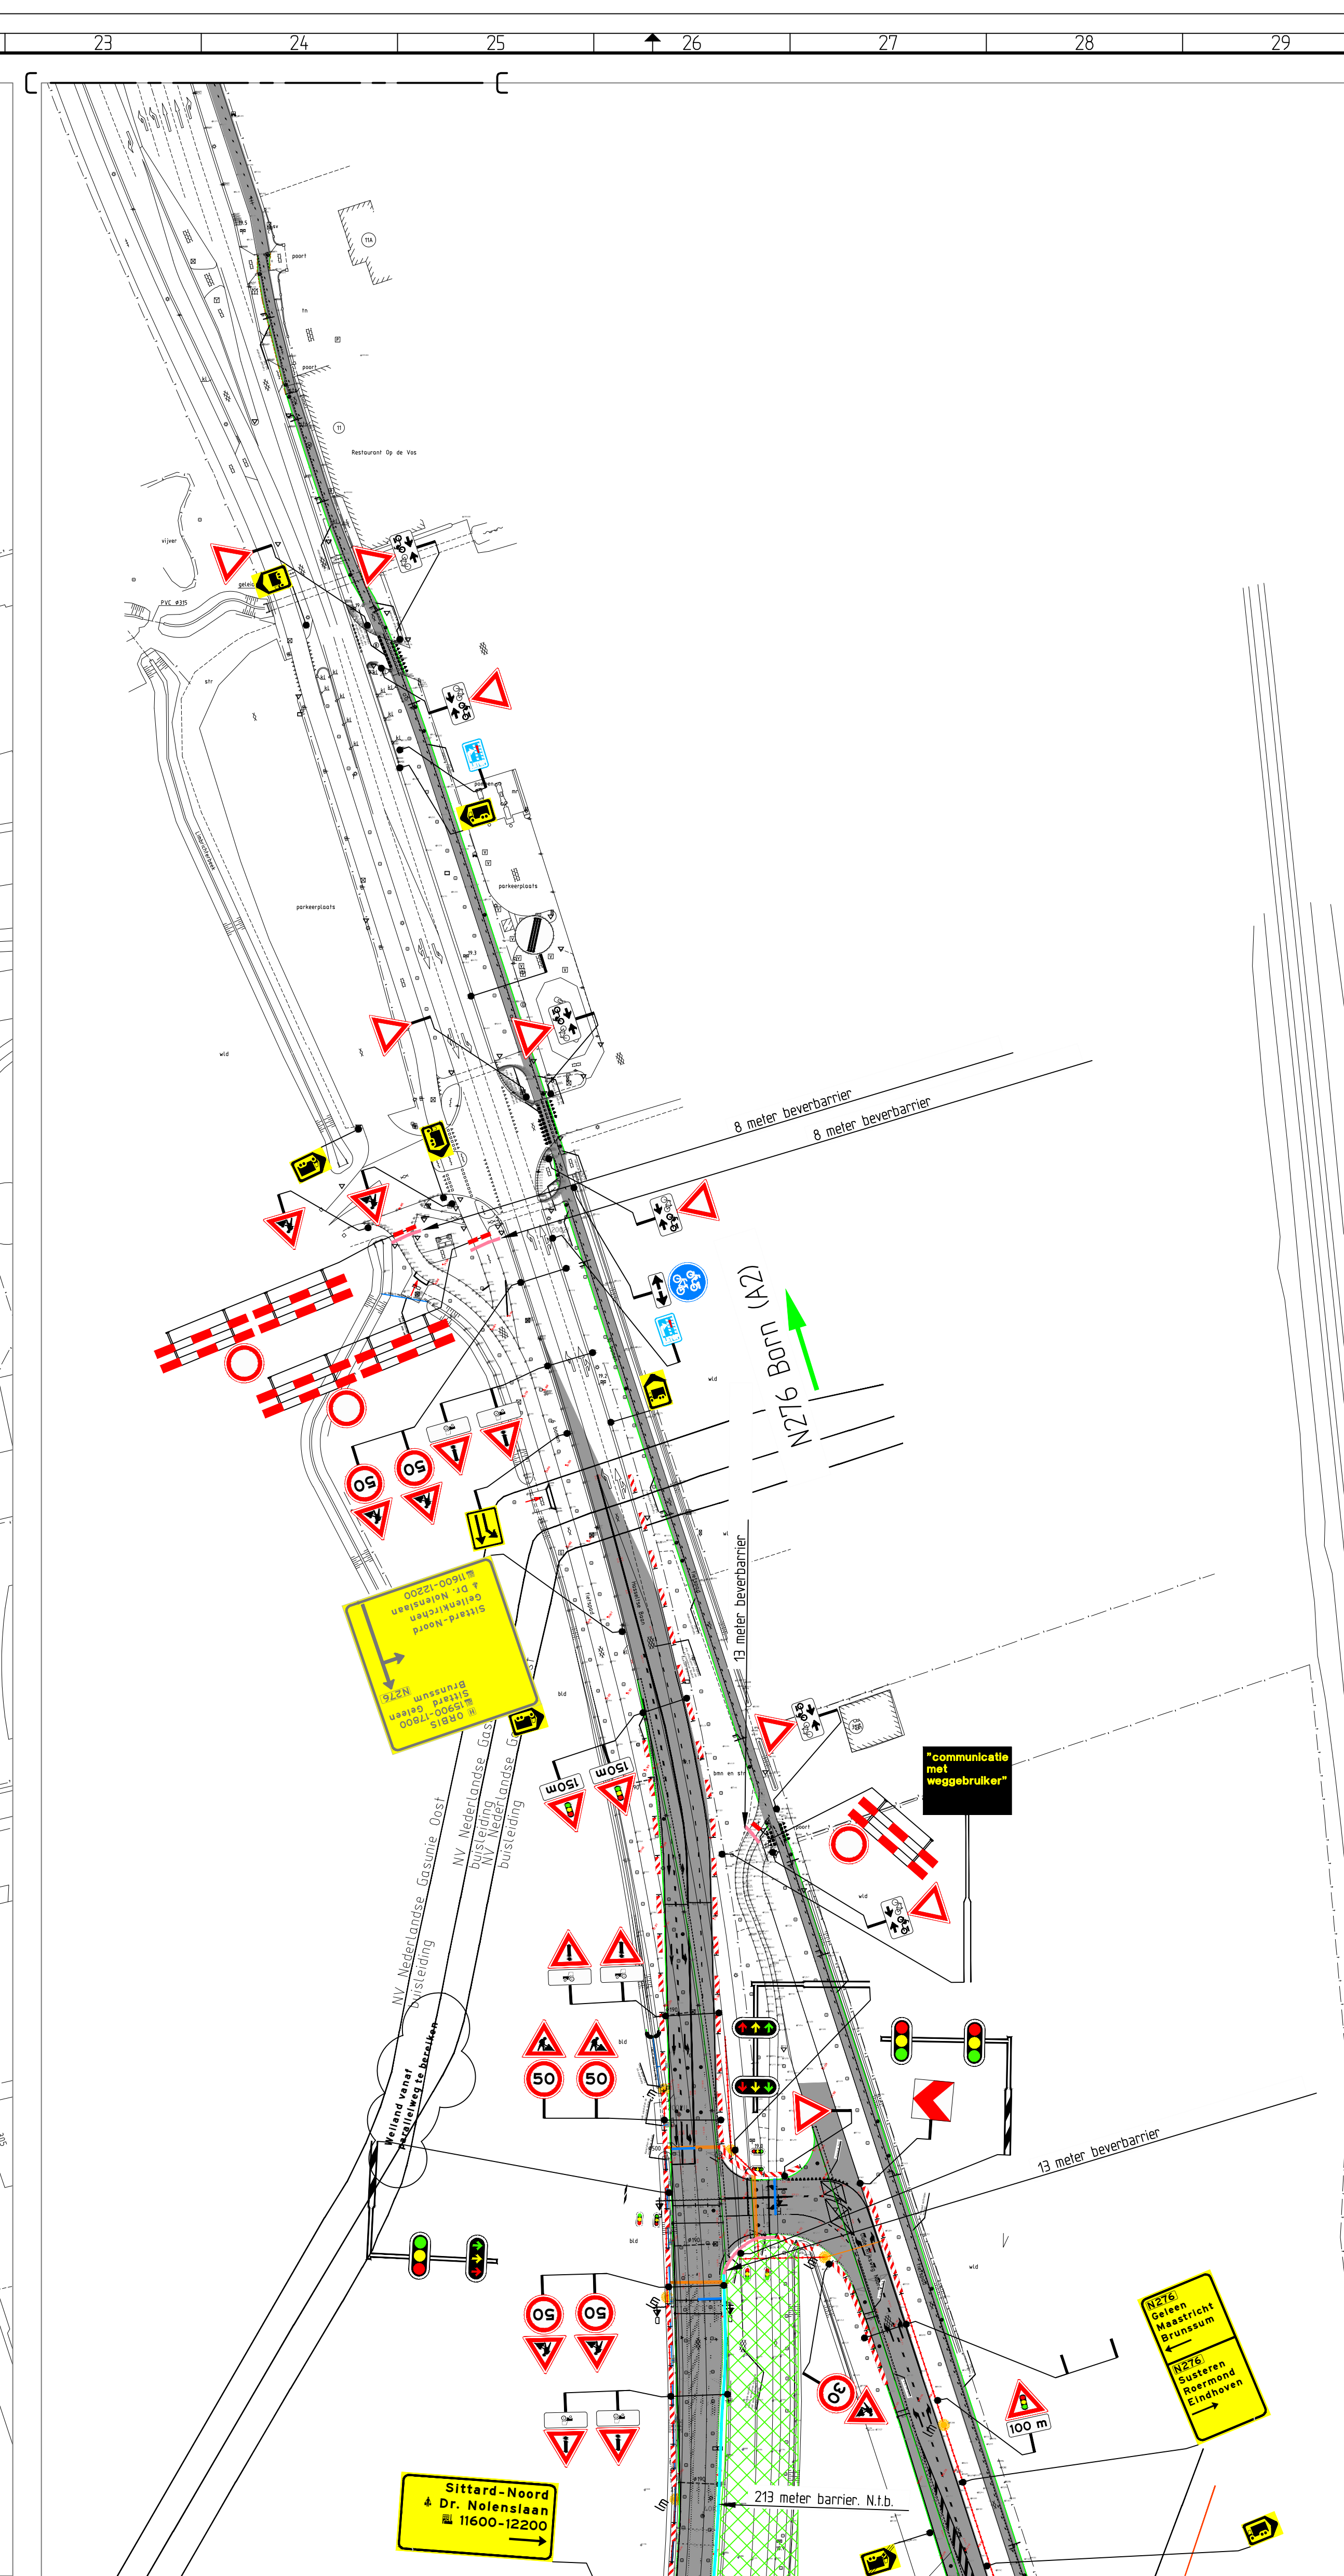
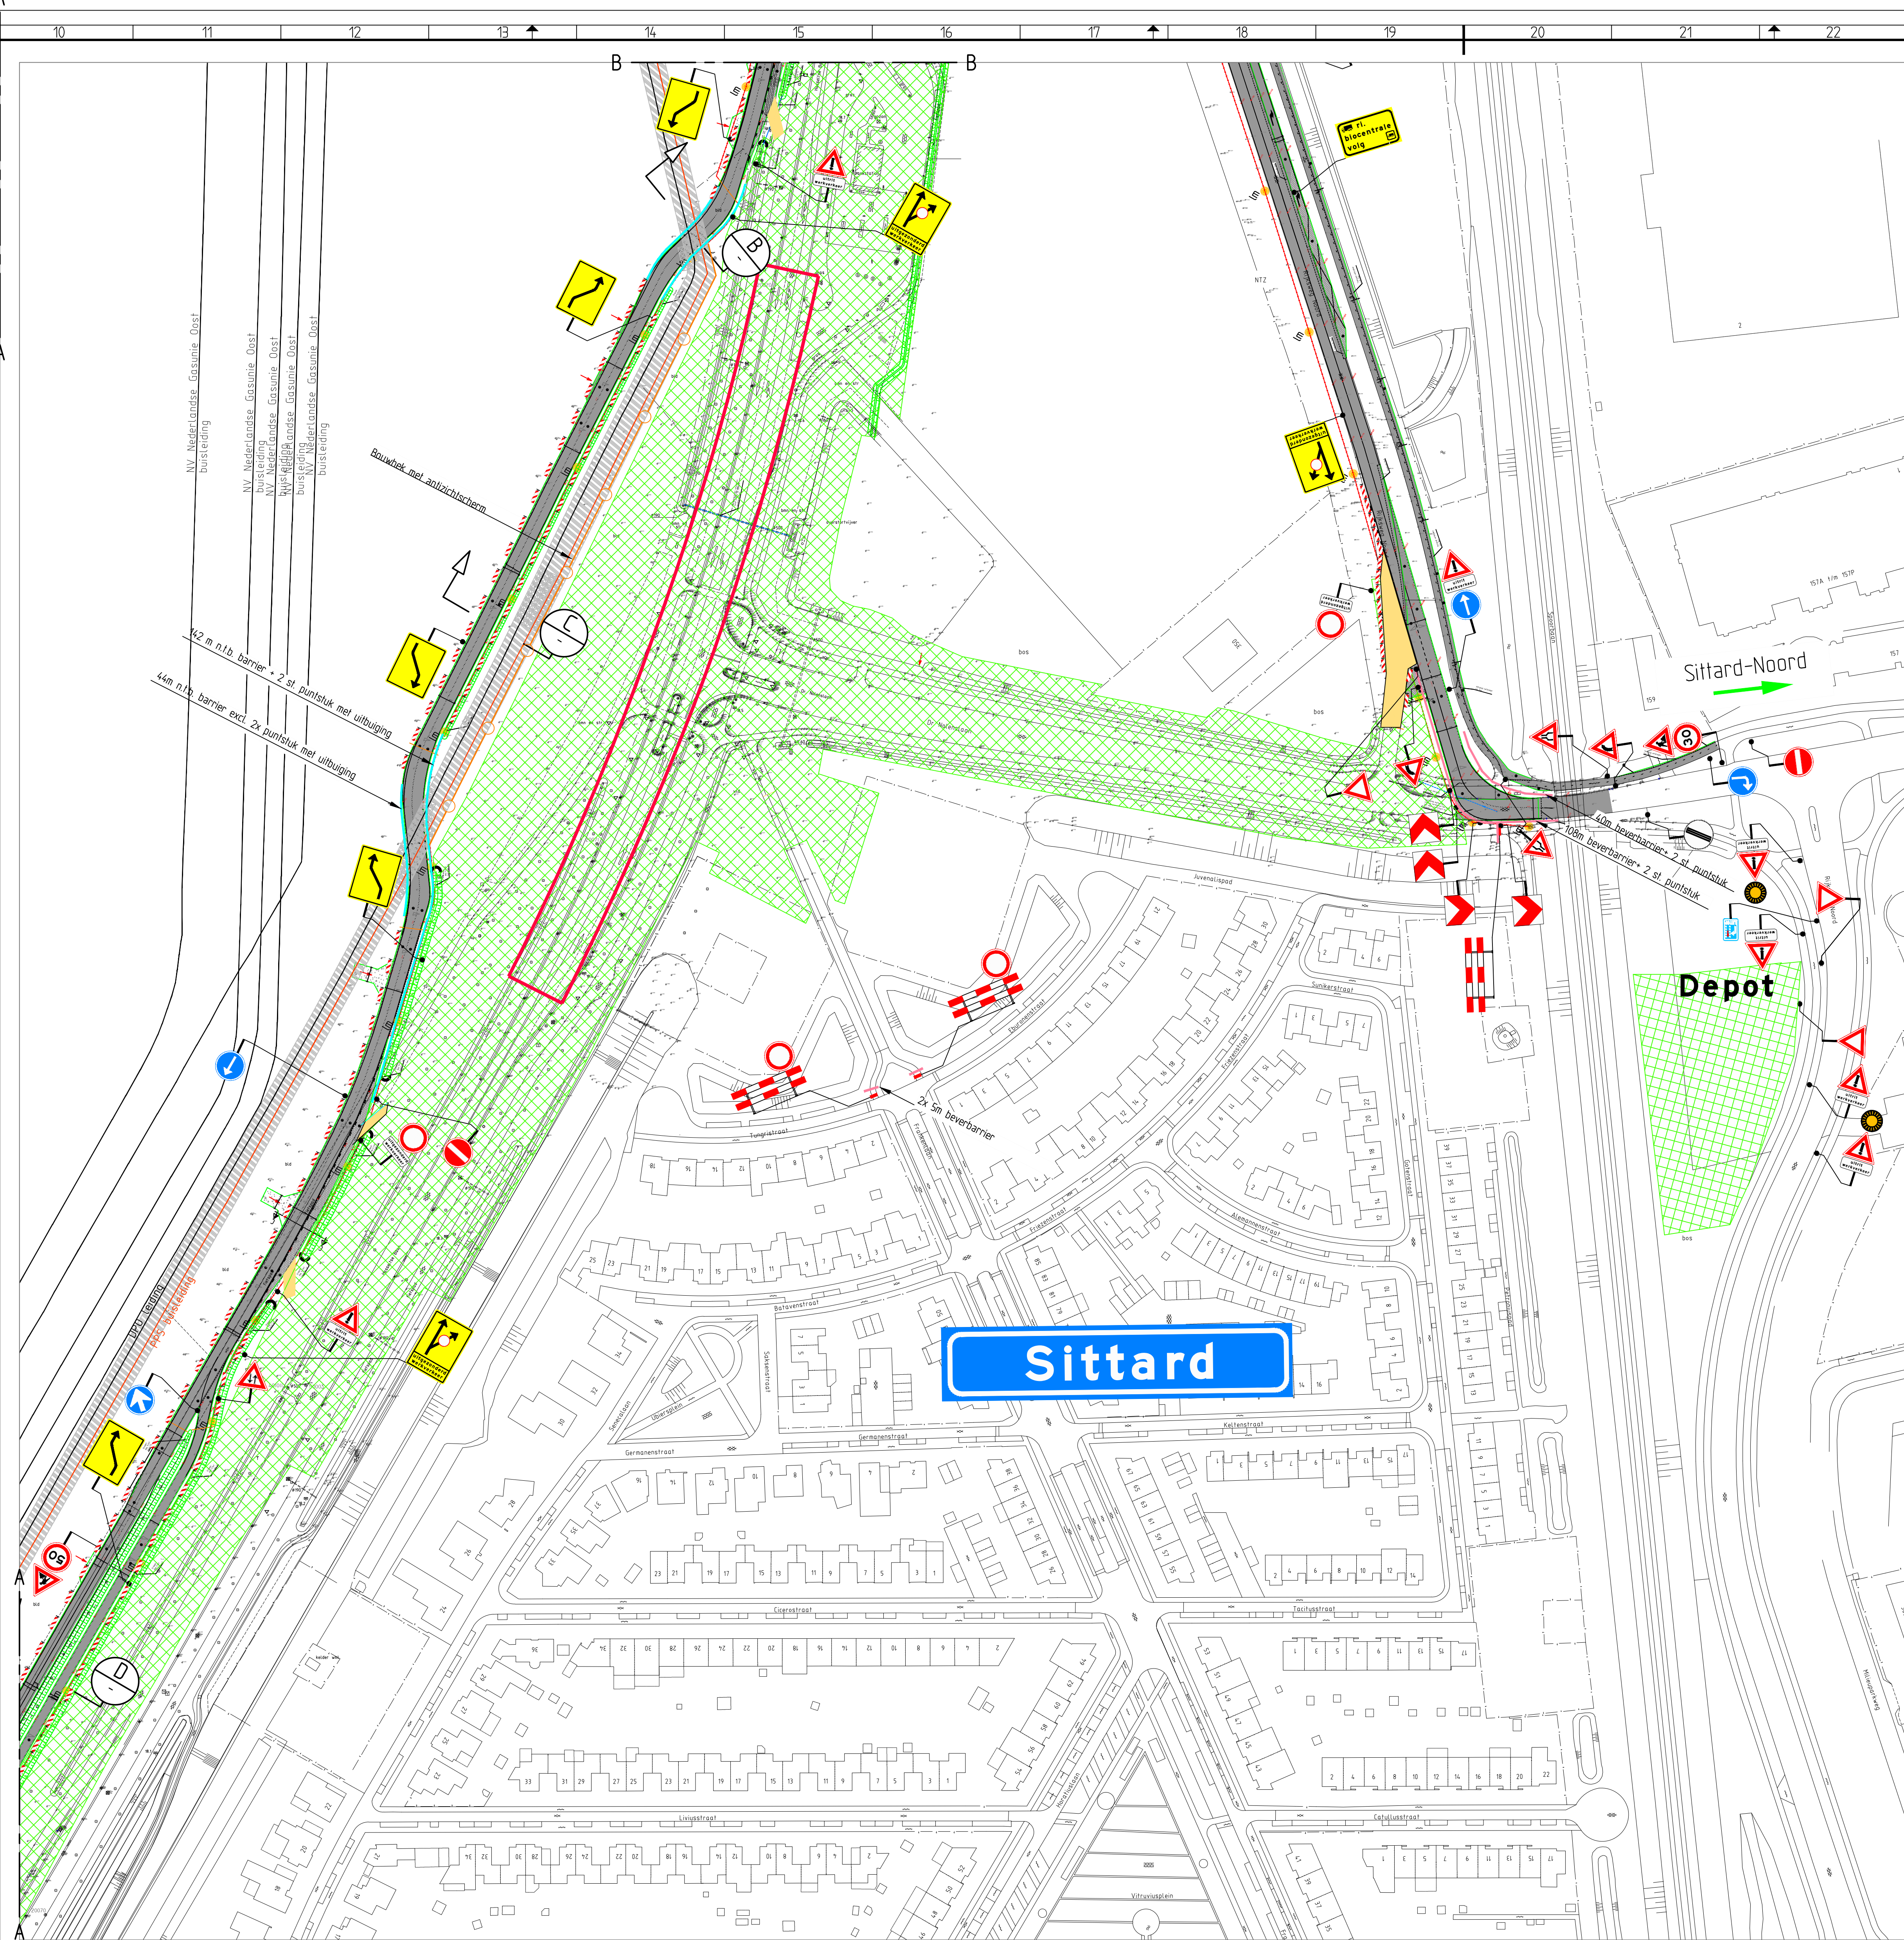


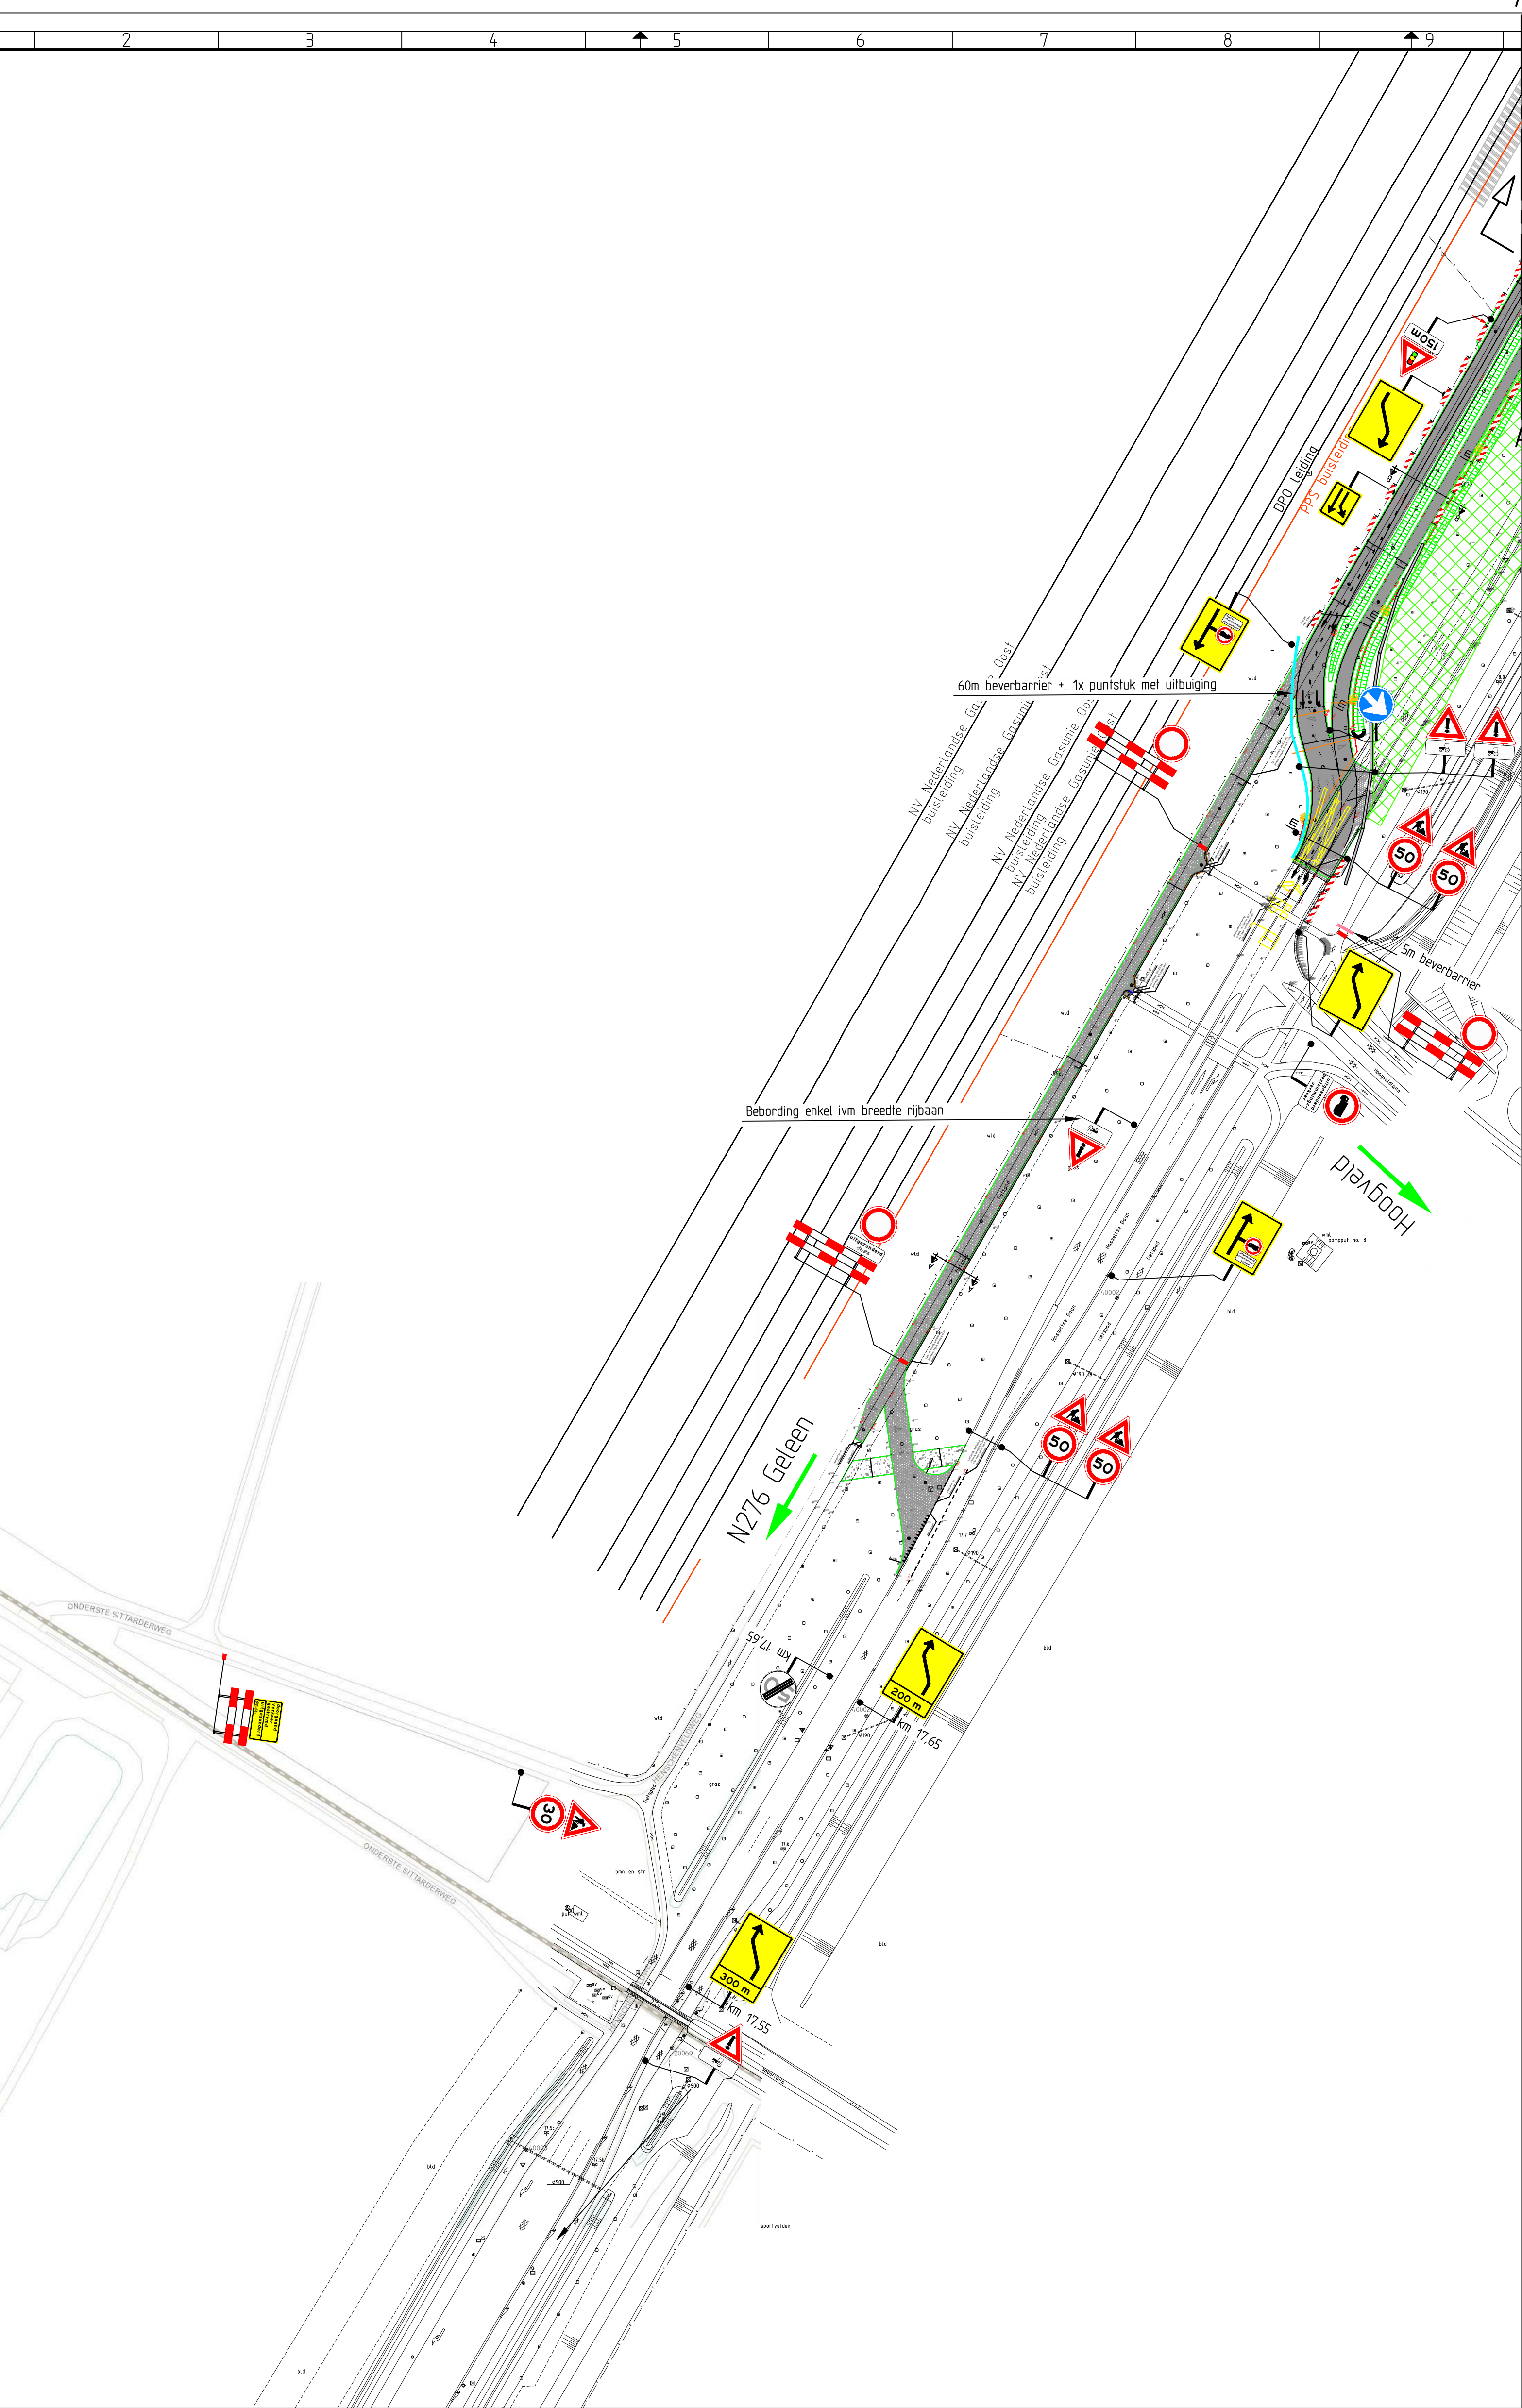

Locatie

Opmerkingen

- afplakken/afkruisen conflicterende bewegwijzering en bebording
- indien er sprake is van het afplakken van conflicterende bewegwijzering wordt, in afwijking op publicatie CROW gebruik gemaakt van zwarte tape
- definitieve routenummers in overleg met wegbeheerder

Verklaring

- werkvlak
- geleidebarrier
- geleidebarrier Bever
- hijdelijke verharding in-/ uit werkveld
- lichtmast
- hijdelijke markering
- hijdelijke verharding

Tijdelijke verlichting:

- weil plaatsen
- ruil plaatsen
- onbekend

Wk	Datum	Omschrijving	Consultant
C	31-08-15	Ter goedkeuring	RKE
B	11-08-15	Ter goedkeuring	RKE
A	22-07-15	Concept	RKE

Geproduceerd door: **TRAFFIC SERVICE NEDERLAND**

Geproduceerd door: **DURA VERMEER**

Project: N276 Dr. Nolenlaan Sittard Fase 4

Opdracht: Hoofdphase Verkeersmaatregelen Omleiding fietsers

Geplaatst door: RKE Tekeningsnummer: 101676-11A04-C

Vooruitdenken is vooruitkijken