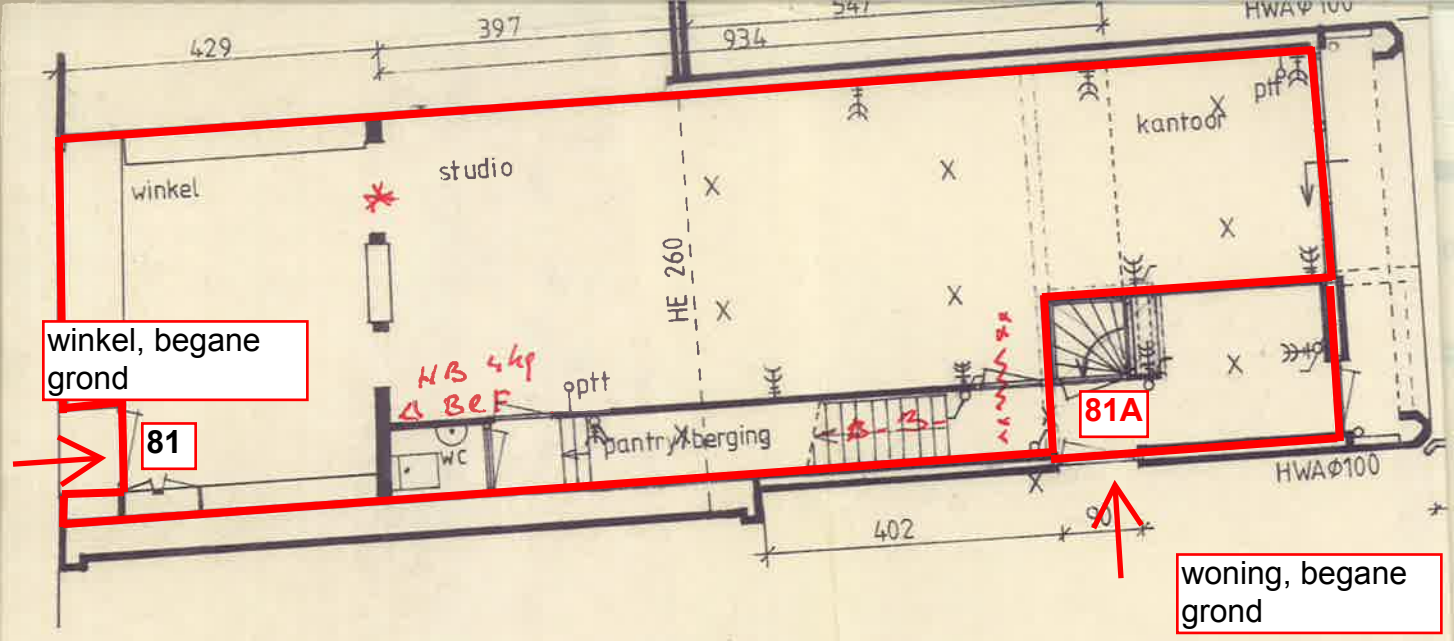

bestaand | nieuw

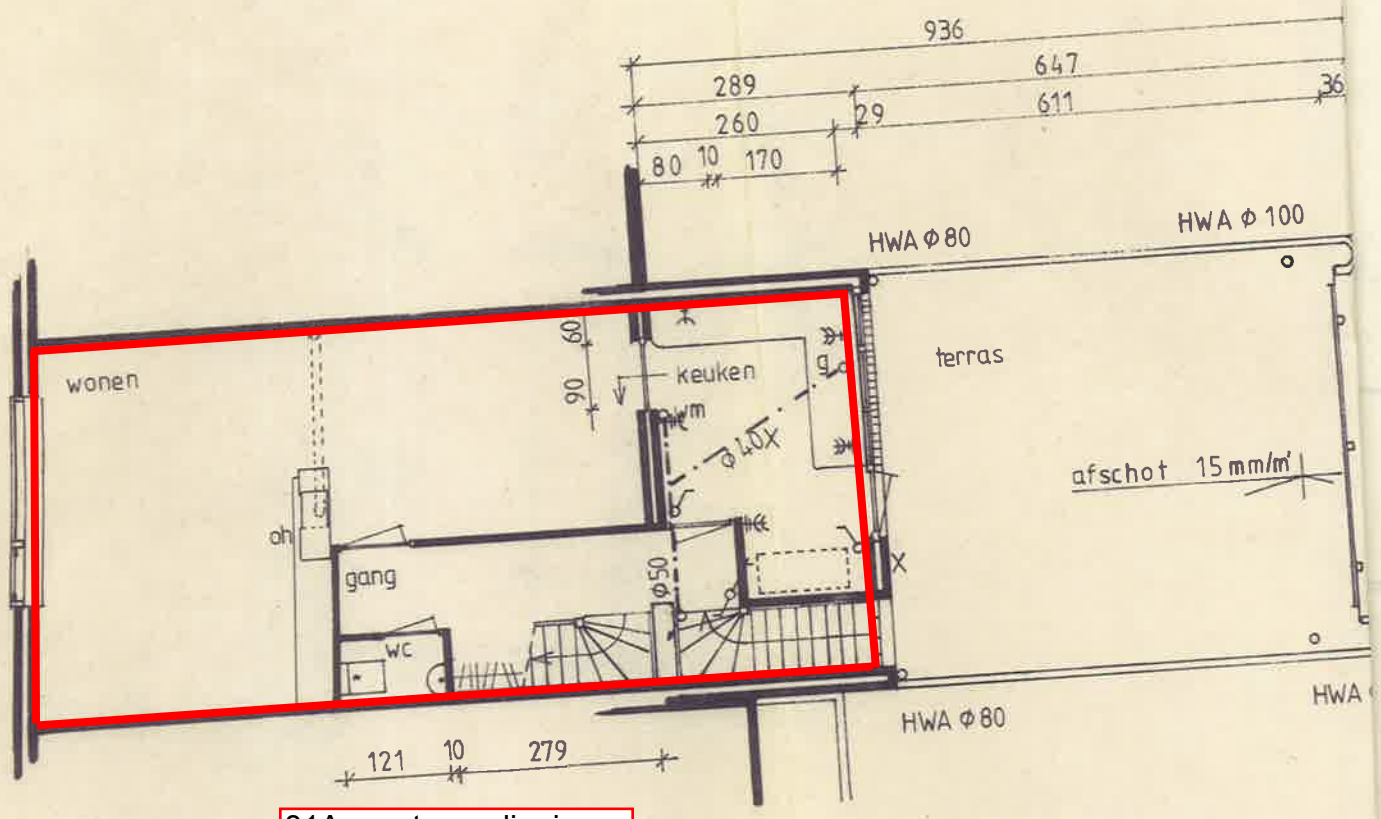

81A eerste verdieping

bestaand | nieuw

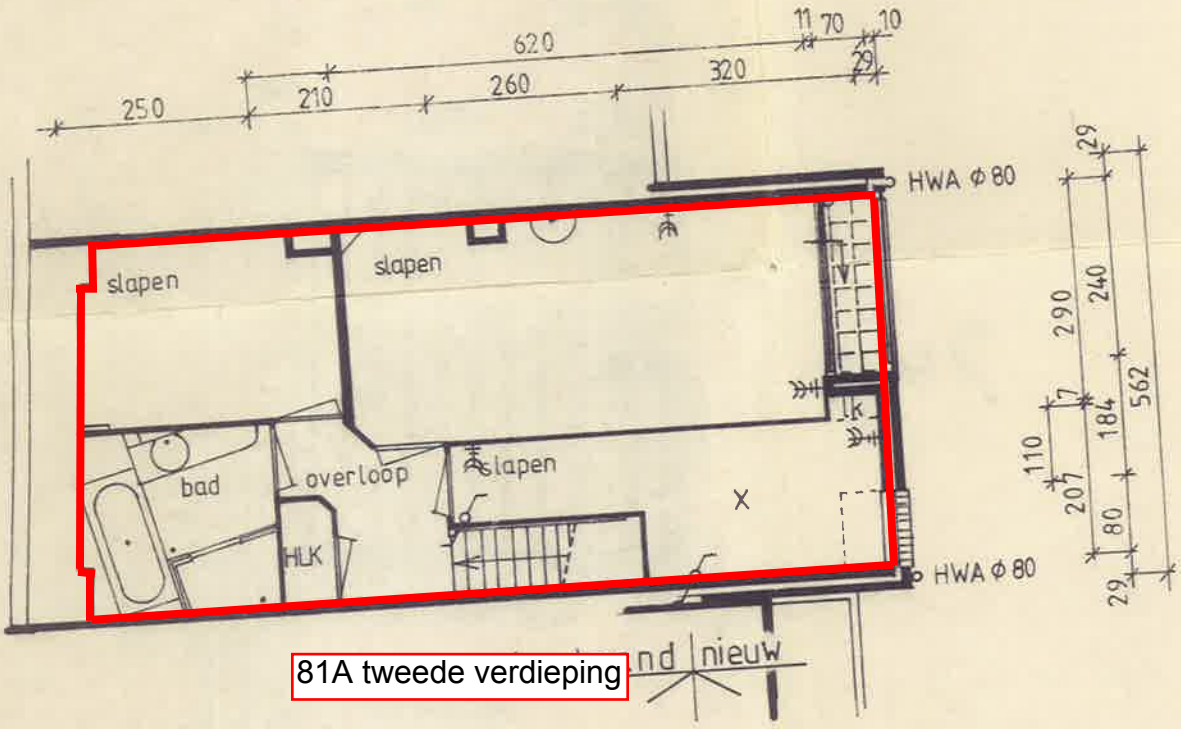

81A tweede verdieping

bestaand | nieuw

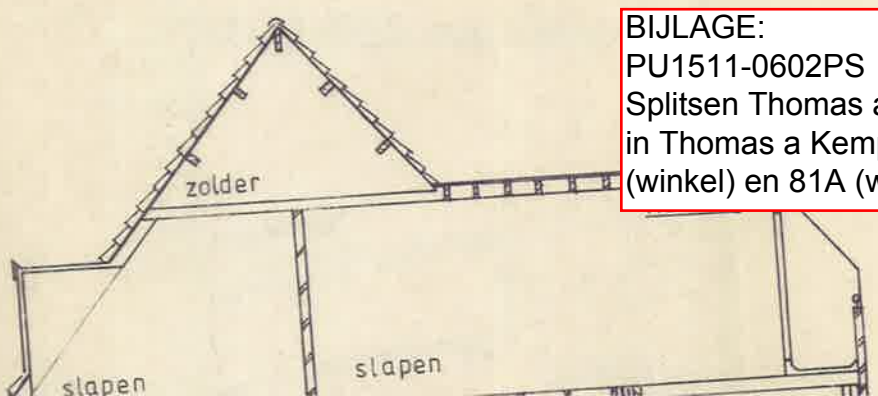

BIJLAGE:
PU1511-0602PS
Splitsen Thomas a Kempisstraat 81 in Thomas a Kempisstraat 81 (winkel) en 81A (woning)