




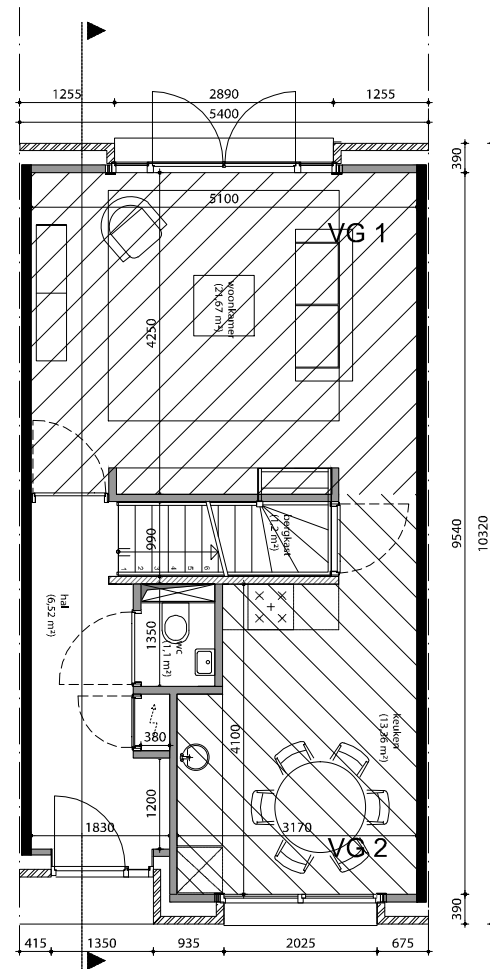


begane grond

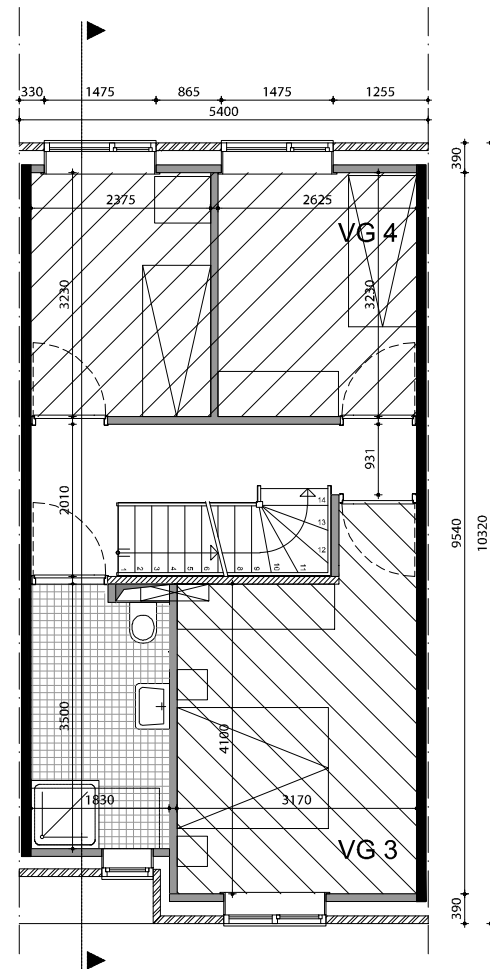

1e verdieping

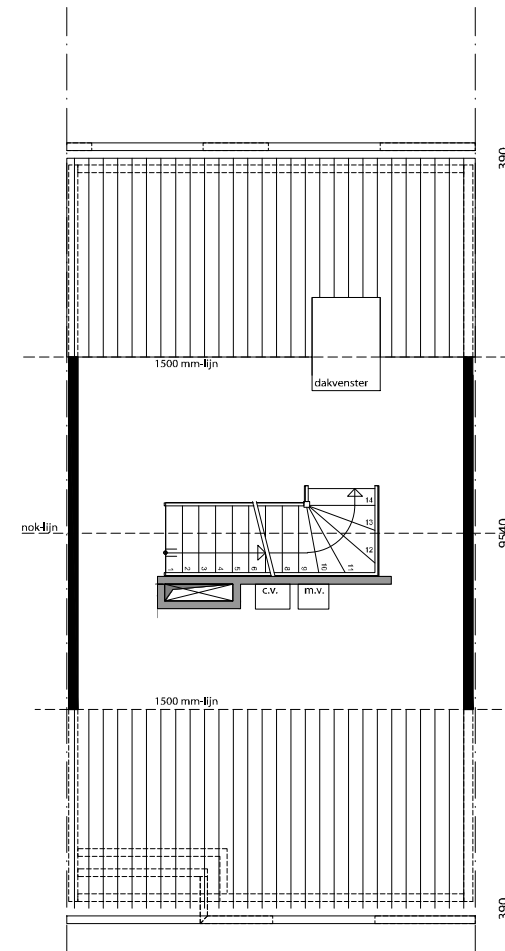


zolderverdieping

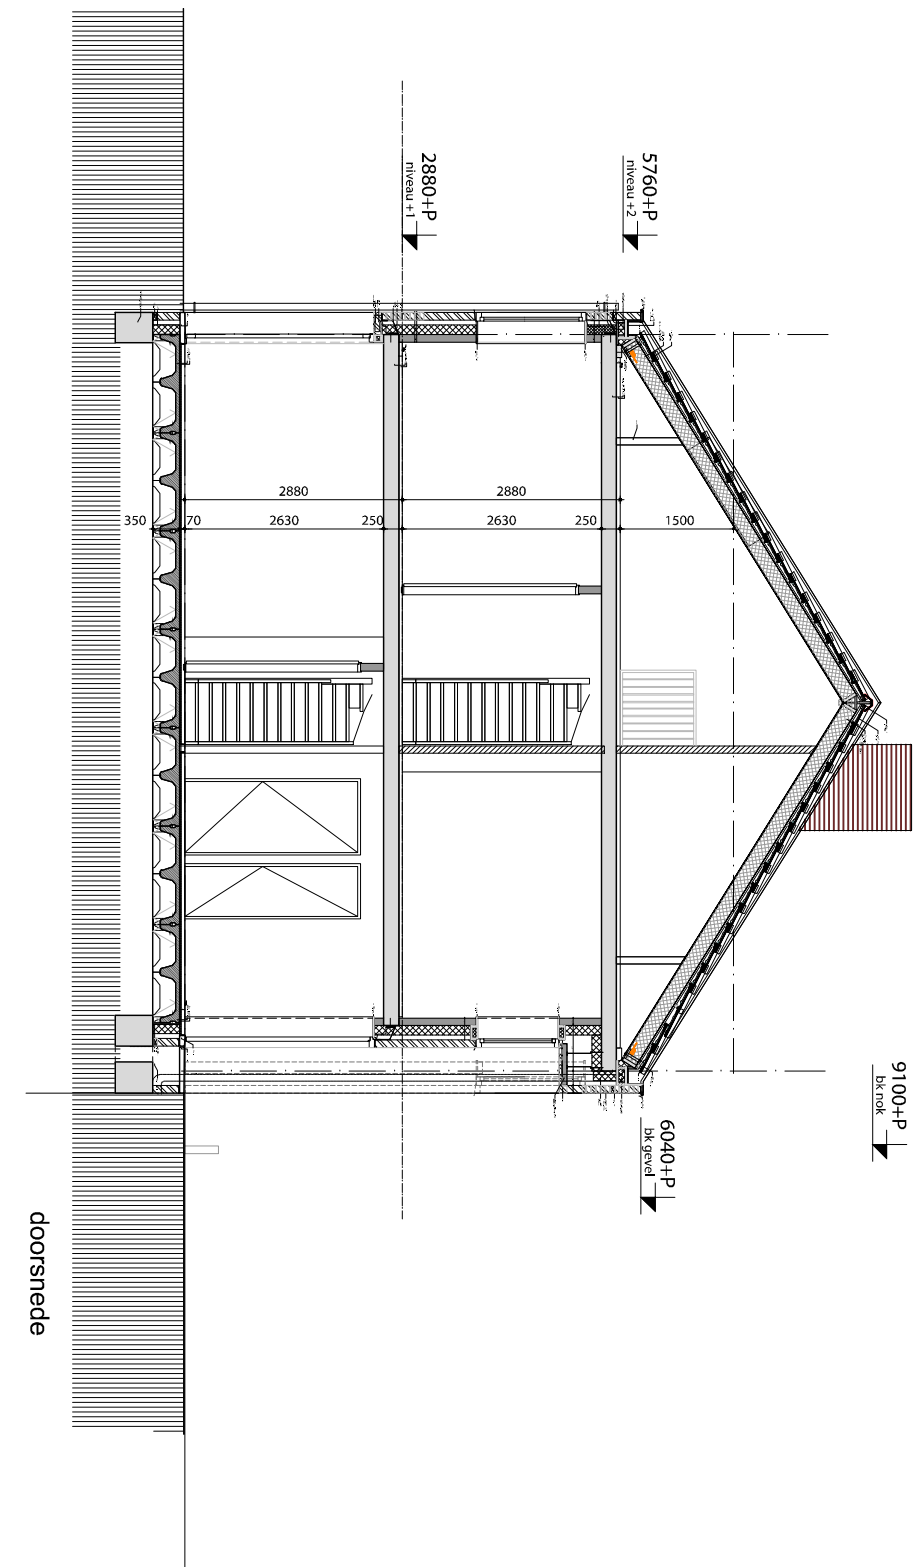


doorsnede


BG	47,22 m²
Verd	47,22 m²
Zolder	23,46 m²
Totaal	117,90 m² GBO

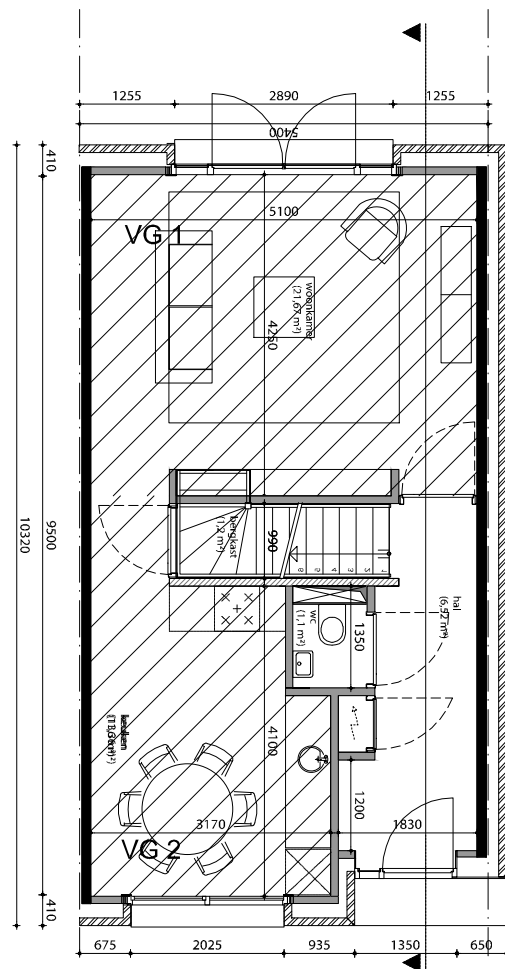


begane grond

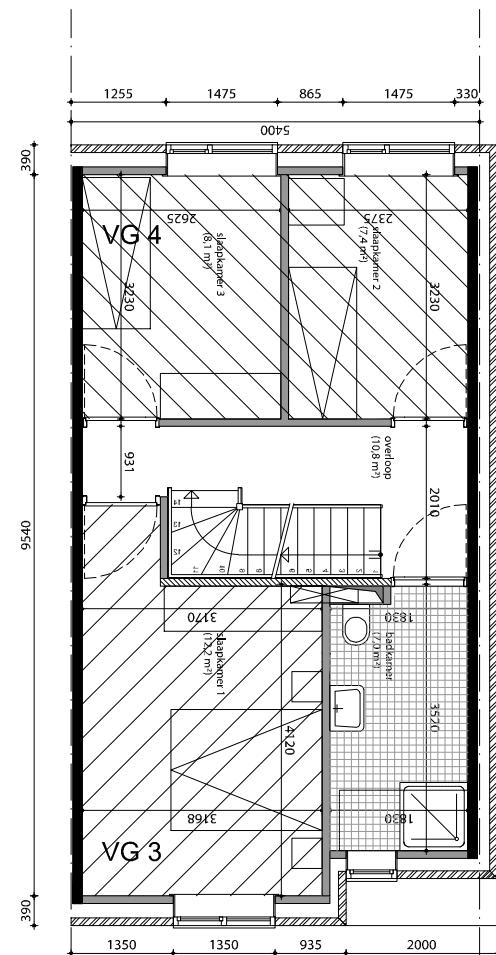

1e verdieping



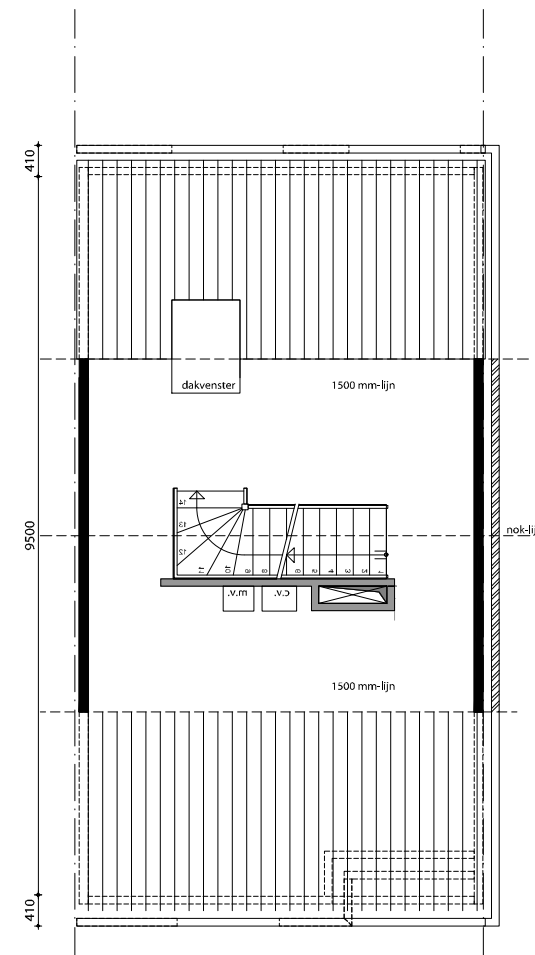


zolderverdieping




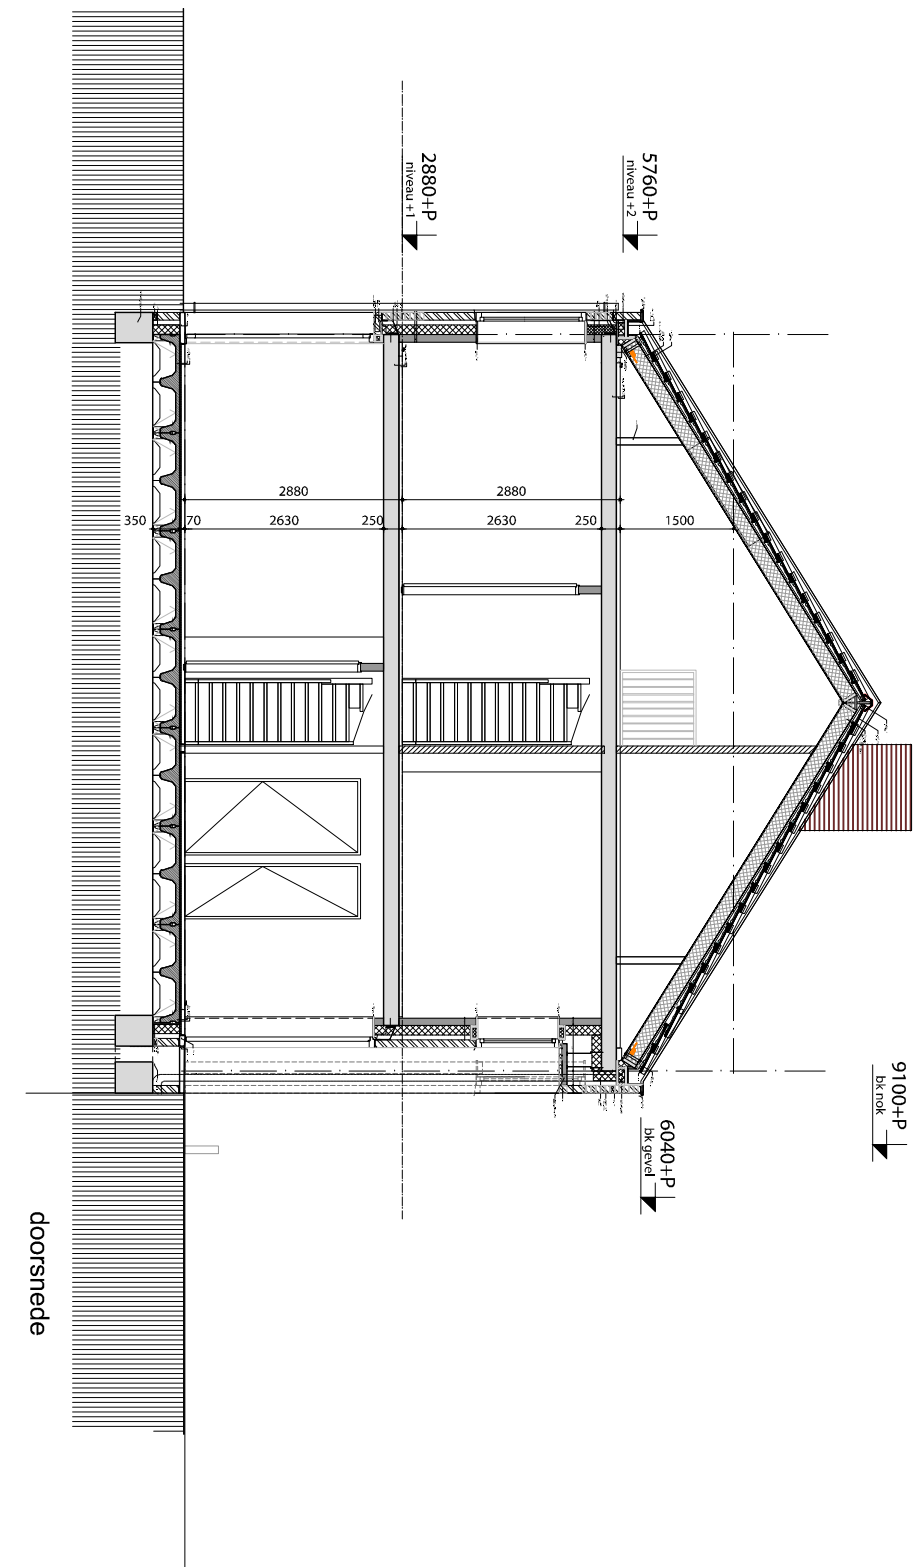


doorsnede

BG	47,22 m²
Verd	47,22 m²
Zolder	23,46 m²
Totaal	117,90 m² GBO

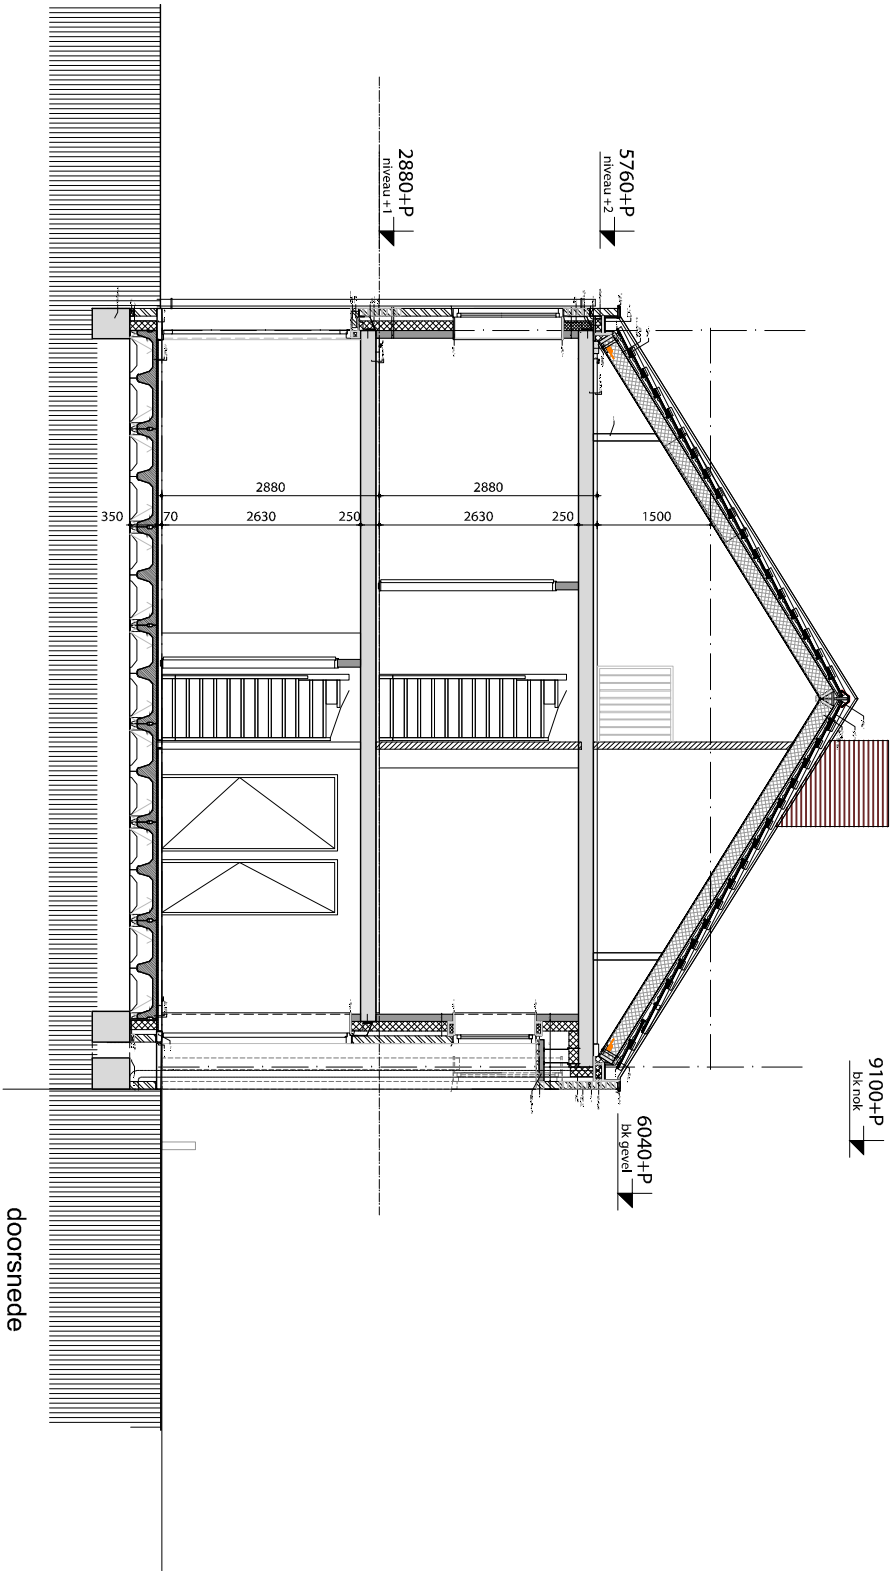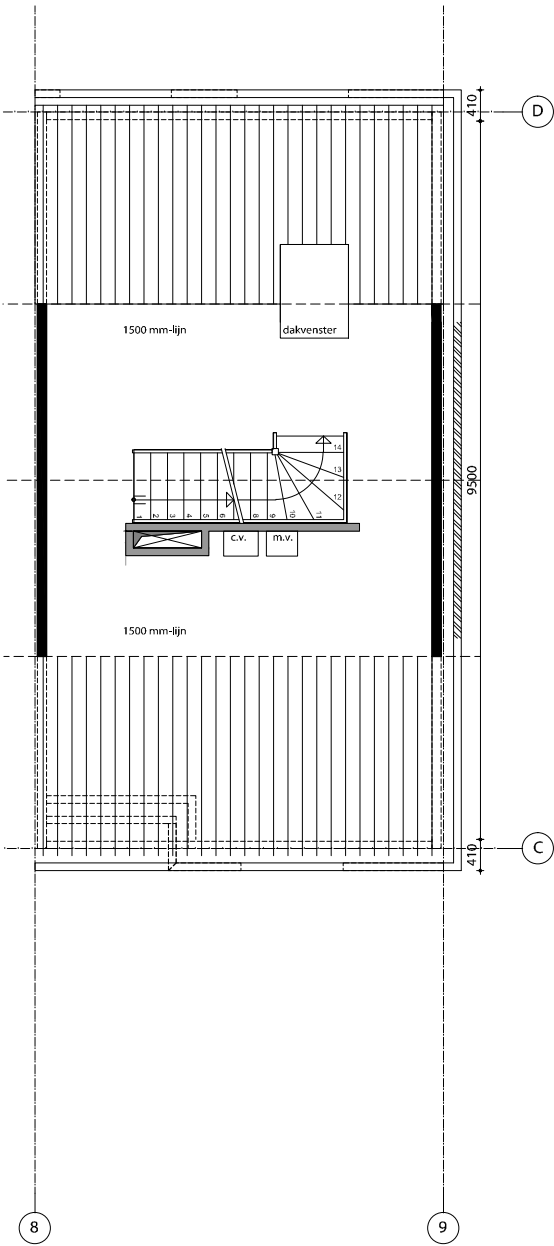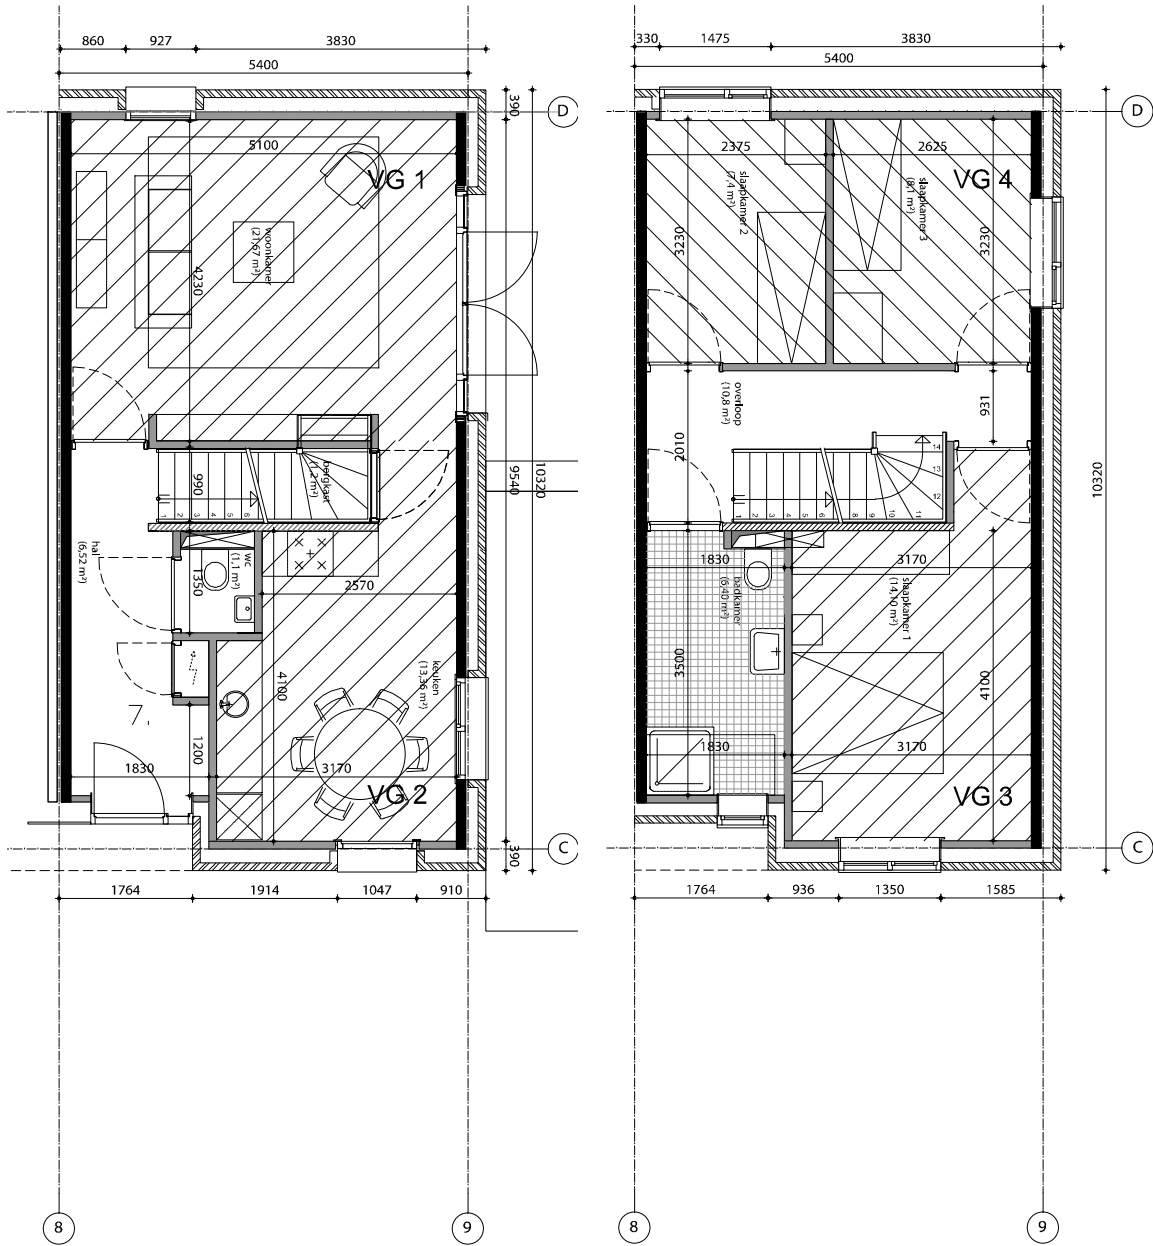

BG 47,22 m²
Verd 47,22 m²
Zolder 23,46 m²
Totaal 117,90 m² GBO

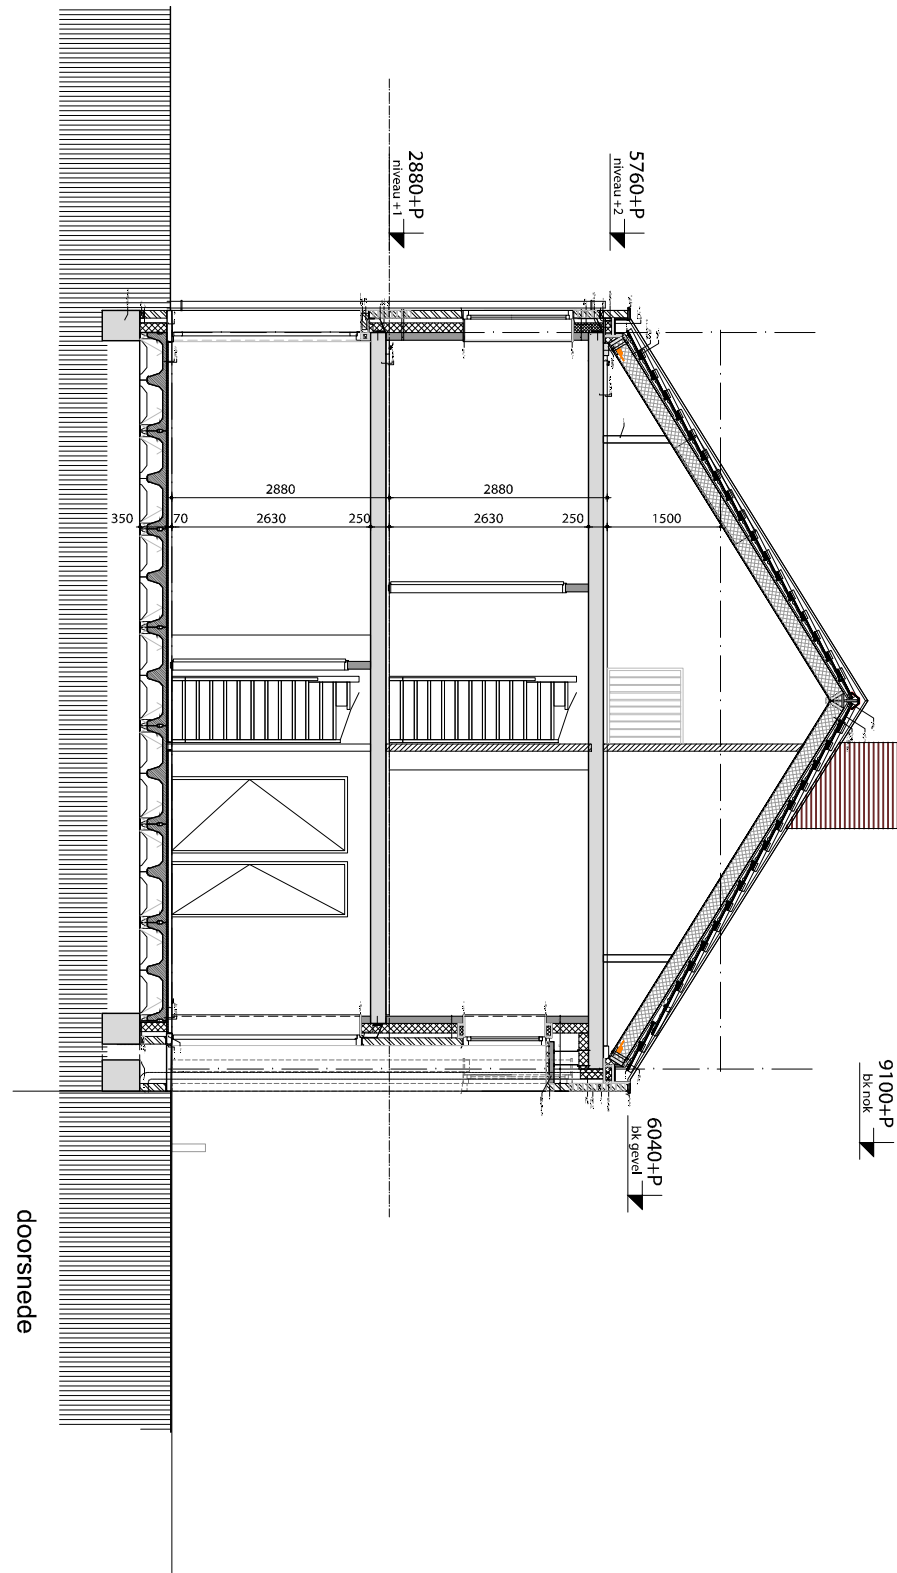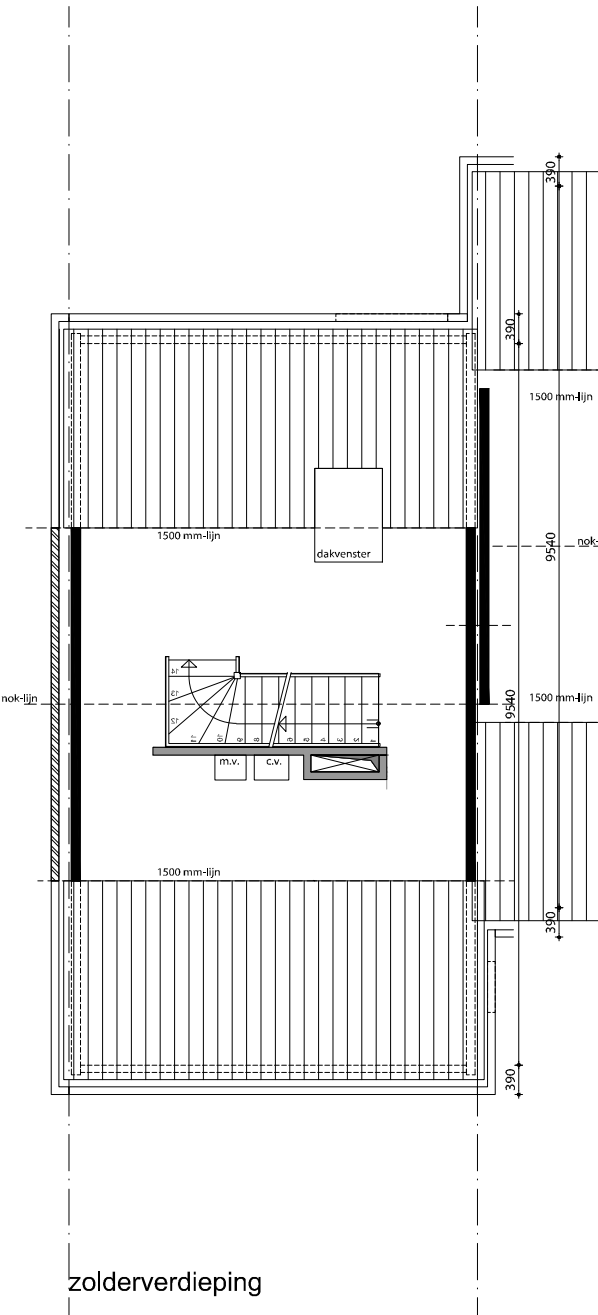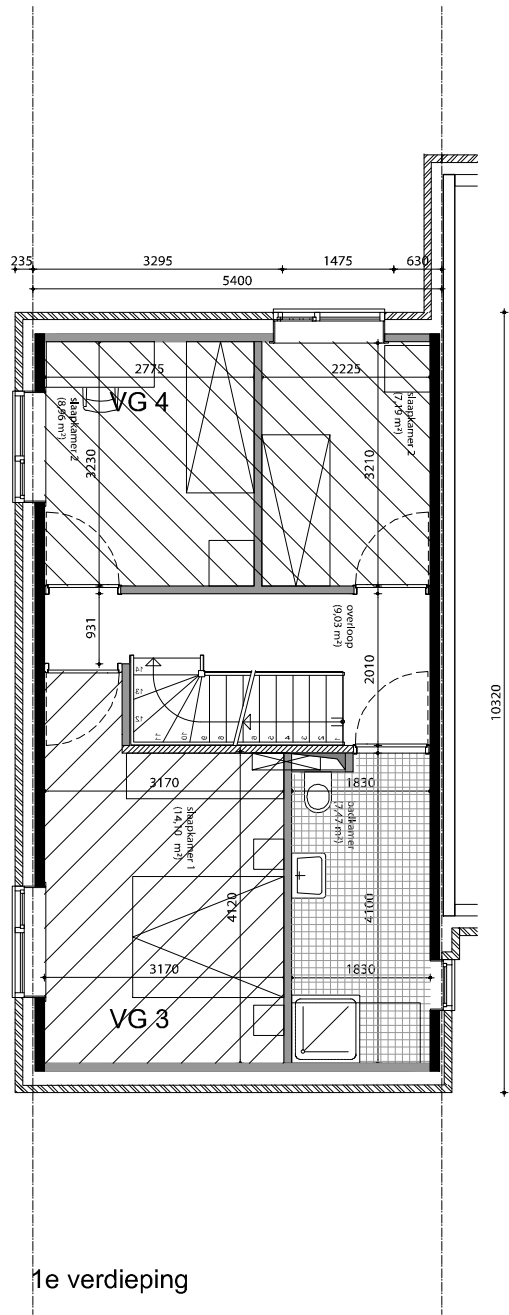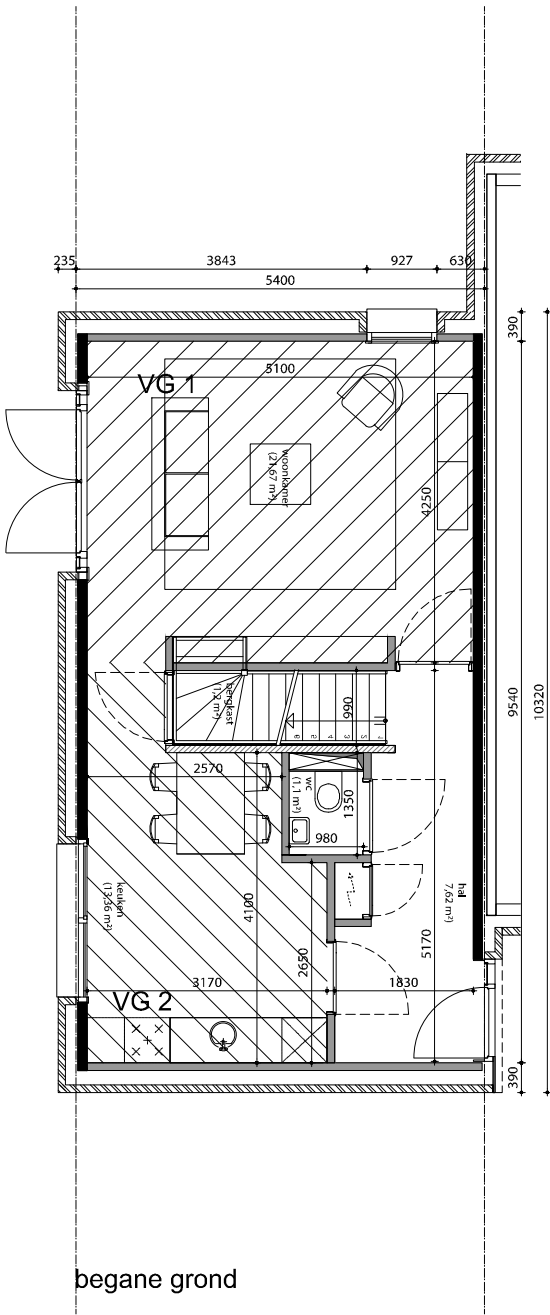

BG 48,37 m²
Verd 48,37 m²
Zolder 23,46 m²
Totaal 120,20 m² GBO