

DETAILS FUNDERING

tekeningenlijst details - Fundering / Beganegrond

fase	detail nr.	tek. nr.	onderwerp	get.	schaal	ter controle	datum	huidig revisie	wijz. A
WERK	F.01	DF.301	Fundering	R.B.	1:20	01-07-2015			
WERK	F.02	DF.301	Fundering	R.B.	1:20	01-07-2015			
WERK	F.03	DF.301	Fundering	R.B.	1:20	01-07-2015			
WERK	F.04	DF.301	Fundering	R.B.	1:20	01-07-2015			
WERK	F.05	DF.301	Fundering	R.B.	1:20	01-07-2015			
WERK	F.06	DF.301	Fundering	R.B.	1:20	01-07-2015			

6

omschrijving wijziging:

get.:

datum:

wijz.:

bt
berkhout
bouwadviseurs

scheldestraat 32
1823 wb alkmaar
telefoon • 072 5270090
telefax • 072 5270099
e-mail: alkmaar@berkhouttros.nl

project : Nieuwbouw 19 huurwoningen a/d Hofstraat te Schagen
onderwerp : **voorblad detailboekje - Fundering**

konstrukteur : C.F.K. Slijkerman

detail nr. : fase :

schaal : 1:20

WERK

formaat : A4

tekening nr. : projekt nr. :

get./datum : R.B./

DF.301

2014.230

DETAILS

1e VERDIEPING

tekeningenlijst details - 1e Verdieping

fase	detail nr.	tek. nr.	onderwerp	get.	schaal	ter controle	datum	huidig revisie	wijz. A
WERK	V1.01	DV.301	1e Verdieping	R.B.	1:10	01-07-2015			
WERK	V1.02	DV.301	1e Verdieping	R.B.	1:10	01-07-2015			
WERK	V1.03	DV.301	1e Verdieping	R.B.	1:10	01-07-2015			
WERK	V1.04	DV.301	1e Verdieping	R.B.	1:10	01-07-2015			
WERK	V1.05	DV.301	1e Verdieping	R.B.	1:10	01-07-2015			
WERK	V1.06	DV.301	1e Verdieping	R.B.	1:10	01-07-2015			

6

omschrijving wijziging:

get.:

datum:

wijz.:



scheldestraat 32
1823 wb alkmaar
telefoon • 072 5270090
telefax • 072 5270099
e-mail: alkmaar@berkhouttros.nl

project : Nieuwbouw 19 huurwoningen a/d Hofstraat te Schagen
onderwerp : **voorblad detailboekje - 1e Verdieping**

konstrukteur : C.F.K. Slijkerman

detail nr. : fase :

schaal : 1:10

WERK

formaat : A4

tekening nr. : projekt nr. :

get./datum : R.B./

DV.301

2014.230

DETAILS

2e VERDIEPING + DAK

tekeningenlijst details - 2e Verdieping + Dak

fase	detail nr.	tek. nr.	onderwerp	get.	schaal	ter controle	datum	huidig revisie	wijz. A
WERK	V2.01	DV.302	2e Verdieping	R.B.	1:10	01-07-2015			
WERK	V2.02	DV.302	2e Verdieping	R.B.	1:10	01-07-2015			
WERK	V2.03	DV.302	2e Verdieping	R.B.	1:10	01-07-2015			
WERK	V2.04	DV.302	2e Verdieping	R.B.	1:10	01-07-2015			
WERK	V2.05	DV.302	2e Verdieping	R.B.	1:10	01-07-2015			
WERK	V2.06	DV.302	2e Verdieping	R.B.	1:10	01-07-2015			

6

omschrijving wijziging:

get.:

datum:

wijz.:

bt
berkhout
bouwadviseurs

scheldestraat 32
1823 wb alkmaar
telefoon • 072 5270090
telefax • 072 5270099
e-mail: alkmaar@berkhouttros.nl

project : Nieuwbouw 19 huurwoningen a/d Hofstraat te Schagen
onderwerp : **voorblad detailboekje - 2e Verdieping + Dak**

konstrukteur : C.F.K. Slijkerman

detail nr. : fase :

schaal : 1:10

WERK


formaat : A4

tekening nr. : projekt nr. :

get./datum : R.B./

DV.302

2014.230

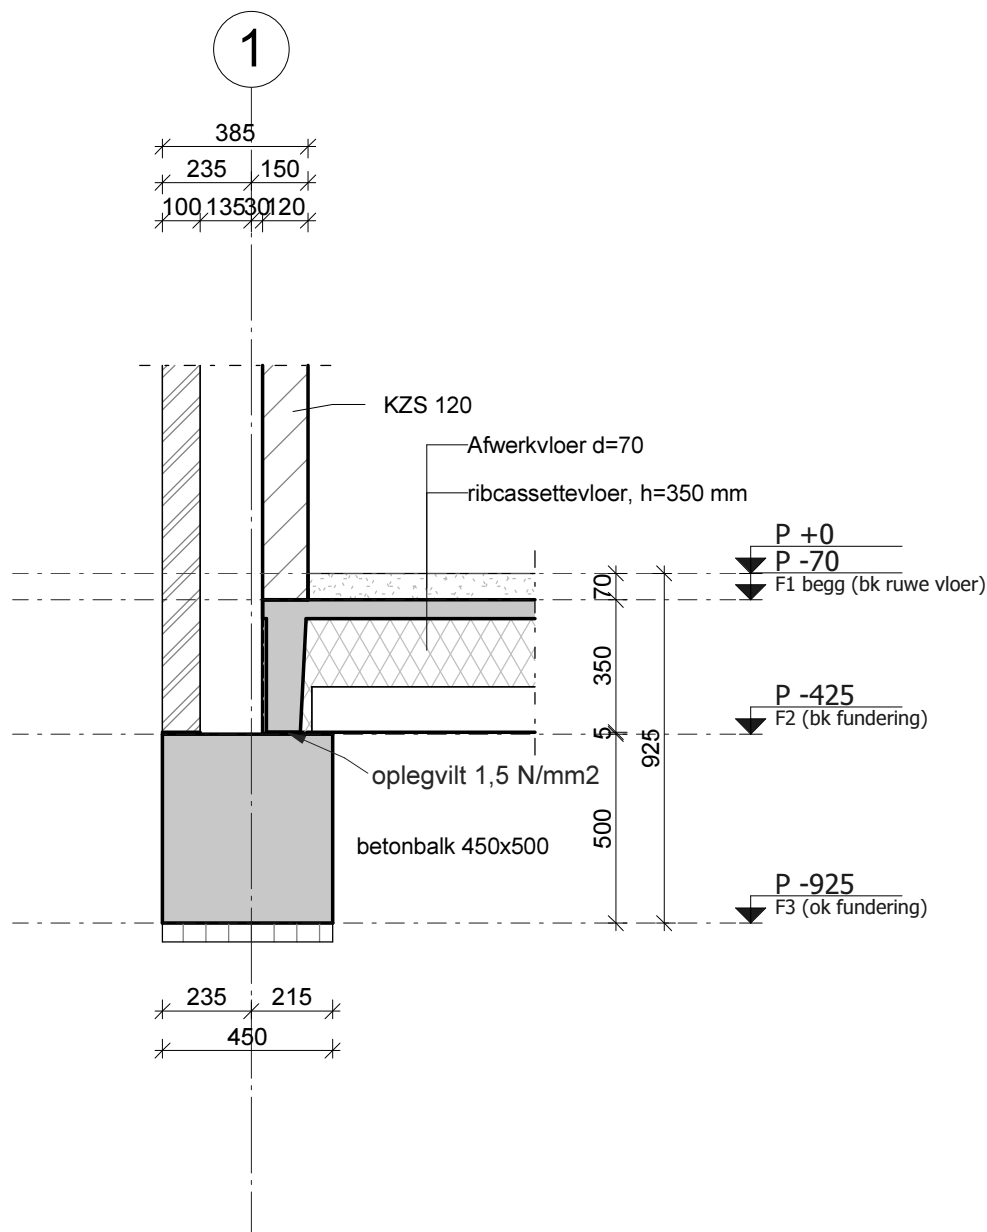

omschrijving wijziging:

get.:

datum:

wijz.:

bt
berkhout tros
bouwadviseurs^{bv}

scheldestraat 32
1823 wb alkmaar
telefoon • 072 5270090
telefax • 072 5270099
e-mail: alkmaar@berkhouttros.nl

project : Nieuwbouw 19 huurwoningen a/d Hofstraat te Schagen

onderwerp : **Fundering**

konstrukteur : C.F.K. Slijkerman

schaal : 1 : 20

formaat : A4

get./datum : R.B./

detail nr. : fase :


F.01

WERK

tekening nr. : projekt nr. :

DF.301

2014.230

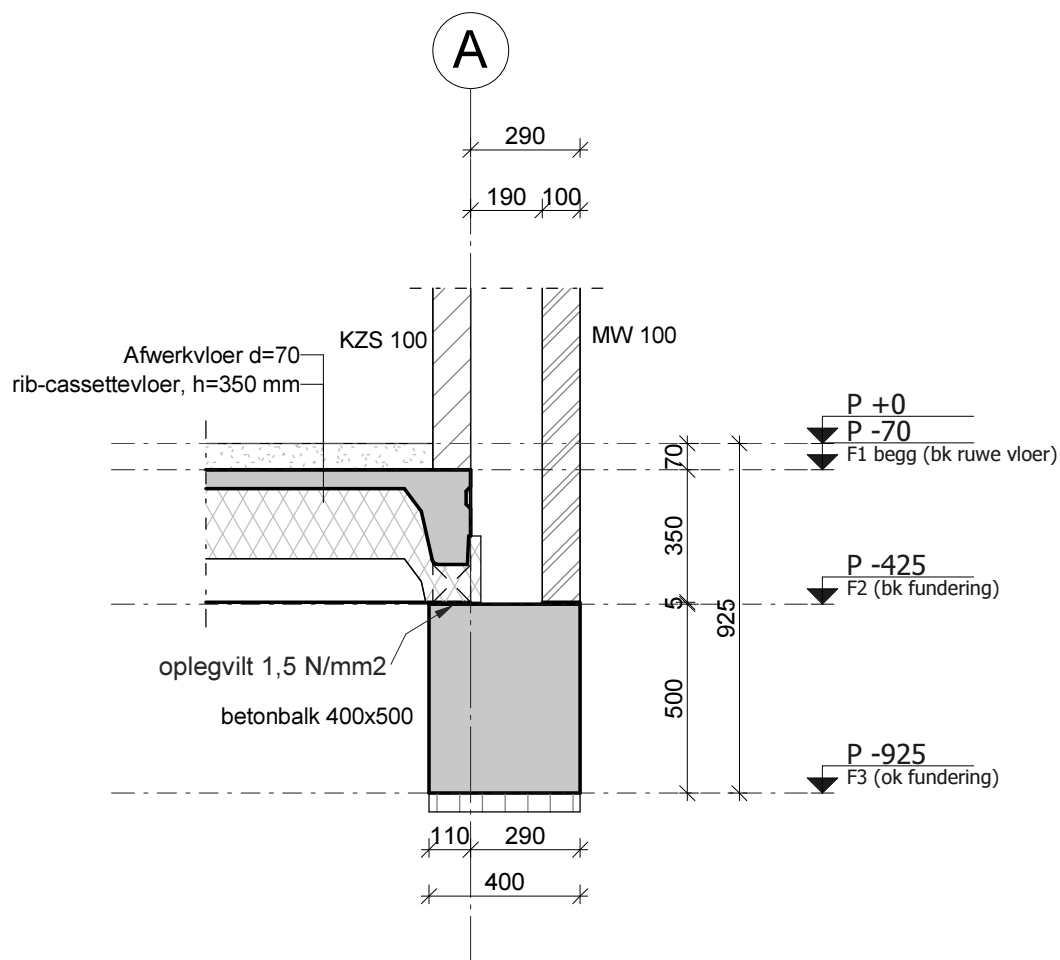

omschrijving wijziging:

get.:

datum:

wijz.:

bt
berkhout tros
bouwadviseurs^{bv}

scheldestraat 32
1823 wb alkmaar
telefoon • 072 5270090
telefax • 072 5270099
e-mail: alkmaar@berkhouttros.nl

project : Nieuwbouw 19 huurwoningen a/d Hofstraat te Schagen

onderwerp : **Fundering**

konstrukteur : C.F.K. Slijkerman

schaal : 1 : 20

formaat : A4

get./datum : R.B./

detail nr. : fase :


F.02

WERK

tekening nr. : projekt nr. :

DF.301

2014.230

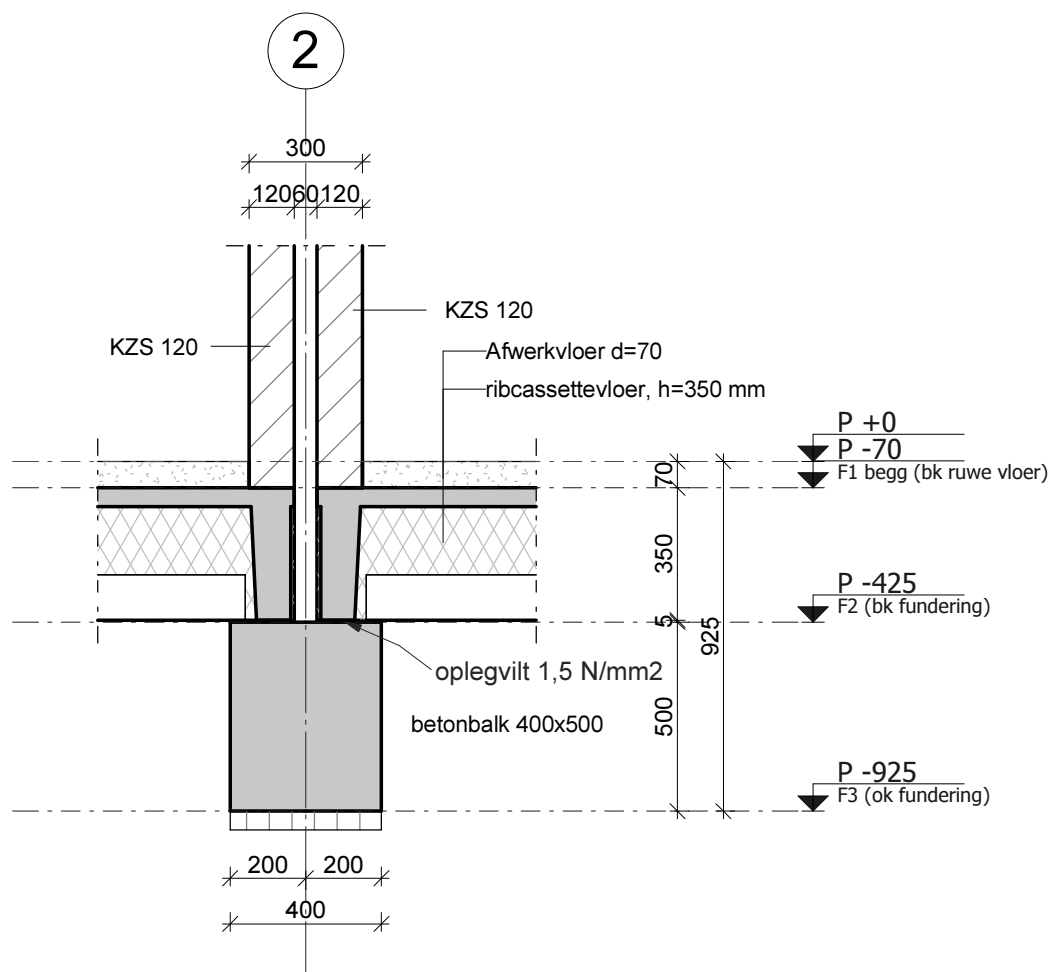

omschrijving wijziging:

get.:

datum:

wijz.:

bt
berkhout tros
bouwadviseurs^{bv}

scheldestraat 32
1823 wb alkmaar
telefoon • 072 5270090
telefax • 072 5270099
e-mail: alkmaar@berkhouttros.nl

project : Nieuwbouw 19 huurwoningen a/d Hofstraat te Schagen

onderwerp : **Fundering**

konstrukteur : C.F.K. Slijkerman

schaal : 1 : 20

formaat : A4

get./datum : R.B./

detail nr. : fase :


F.03

WERK

tekening nr. : projekt nr. :

DF.301

2014.230

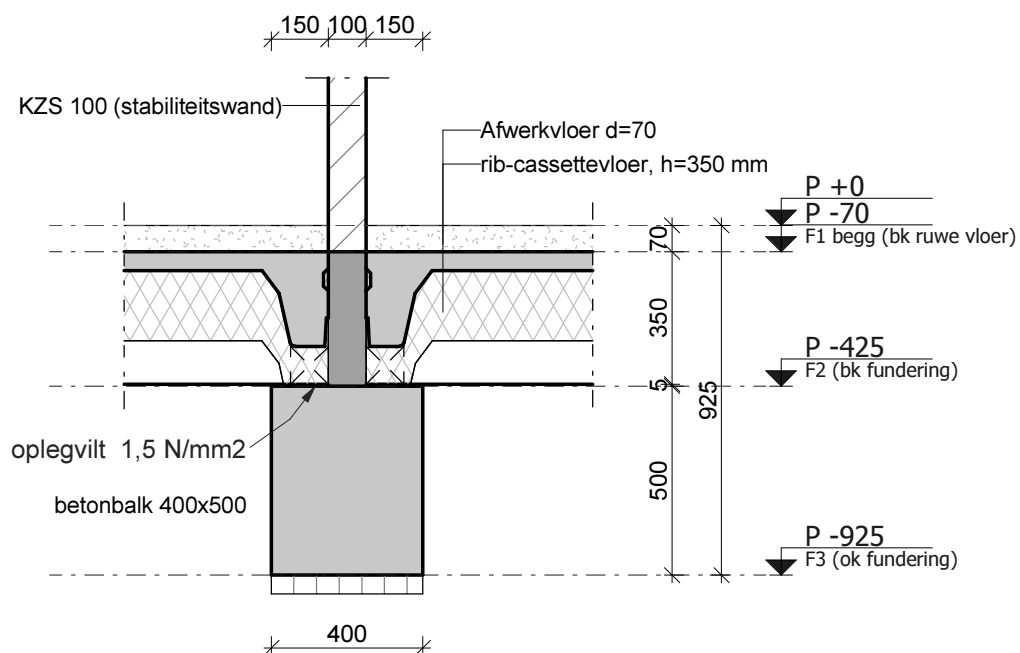

omschrijving wijziging:

get.:

datum:

wijz.:

bt
berkhout tros
bouwadviseurs

scheldestraat 32
1823 wb alkmaar
telefoon • 072 5270090
telefax • 072 5270099
e-mail: alkmaar@berkhouttros.nl

project : Nieuwbouw 19 huurwoningen a/d Hofstraat te Schagen

onderwerp : **Fundering**

konstrukteur : C.F.K. Slijkerman

schaal : 1 : 20

formaat : A4

get./datum : R.B./

detail nr. : fase :


F.04

WERK

tekening nr. : projekt nr. :

DF.301

2014.230

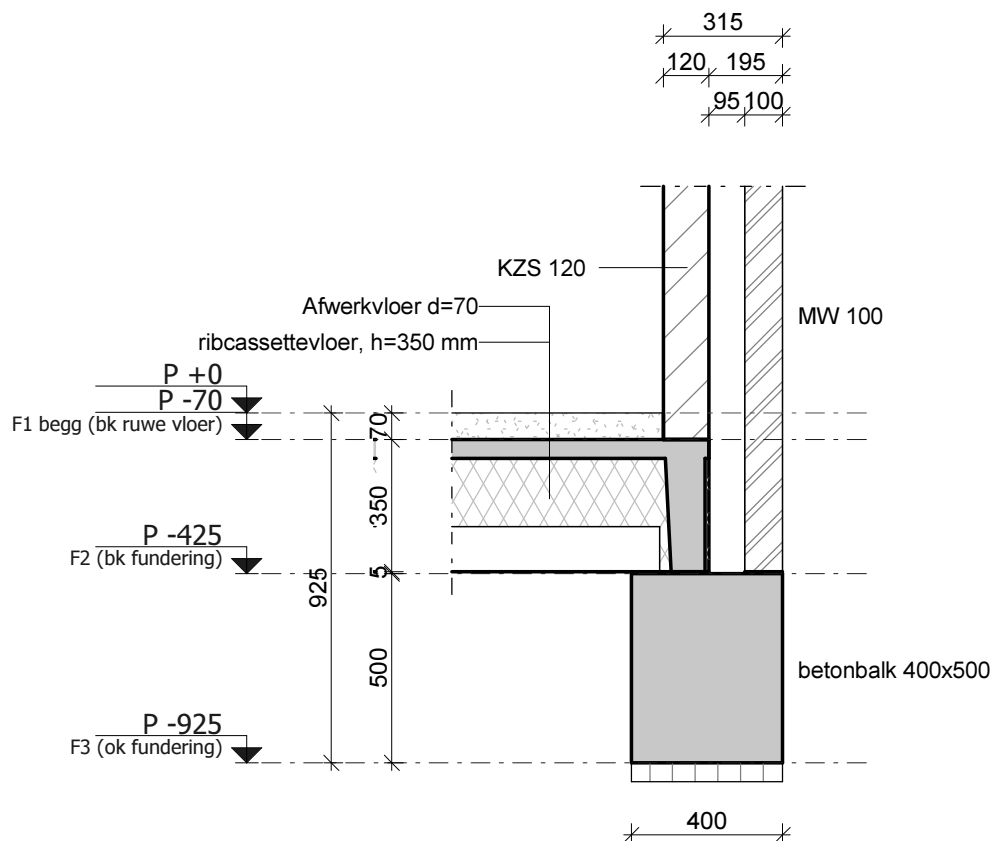

omschrijving wijziging:

get.:

datum:

wijz.:

bt
berkhout tros
bouwadviseurs

scheldestraat 32
1823 wb alkmaar
telefoon • 072 5270090
telefax • 072 5270099
e-mail: alkmaar@berkhouttros.nl

project : Nieuwbouw 19 huurwoningen a/d Hofstraat te Schagen

onderwerp : **Fundering**

konstrukteur : C.F.K. Slijkerman

schaal : 1 : 20

formaat : A4

get./datum : R.B./

detail nr. : fase :

F.05

WERK

tekening nr. : projekt nr. :

DF.301

2014.230

omschrijving wijziging:

get.:

datum:

wijz.:



scheldestraat 32
1823 wb alkmaar
telefoon • 072 5270090
telefax • 072 5270099
e-mail: alkmaar@berkhouttros.nl

project : Nieuwbouw 19 huurwoningen a/d Hofstraat te Schagen

onderwerp : **Fundering**

konstrukteur : C.F.K. Slijkerman

schaal :

formaat : A4

get./datum : R.B./

detail nr. : fase :


F.06

WERK

tekening nr. : projekt nr. :

DF.301

2014.230

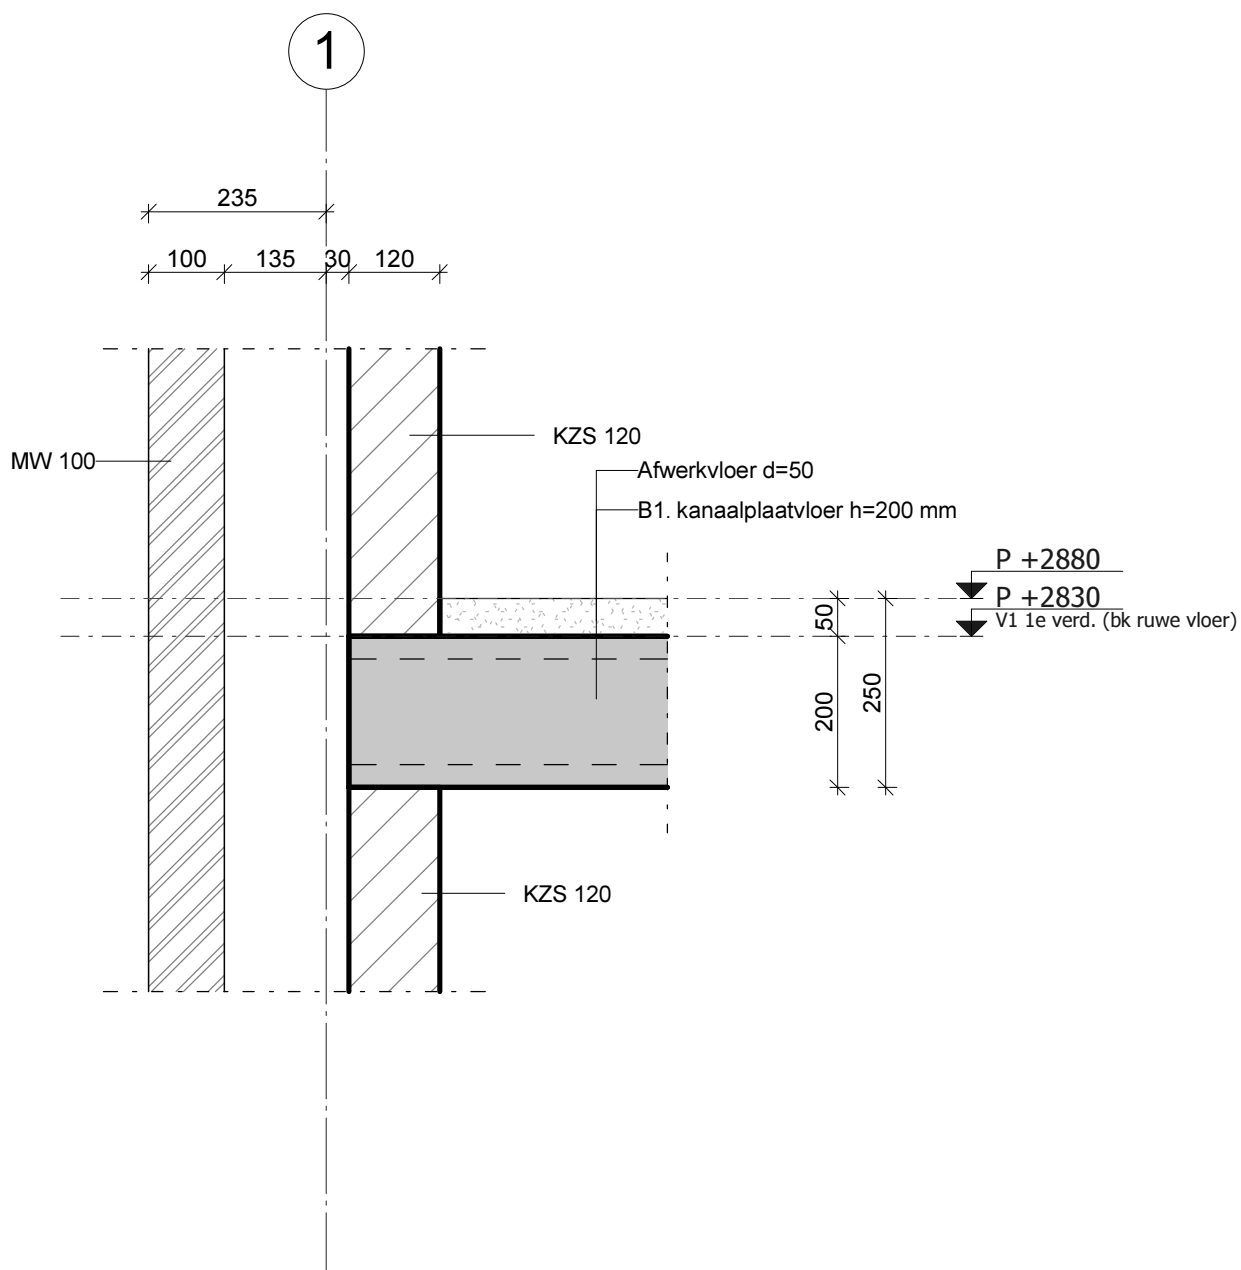

omschrijving wijziging:

get.:

datum:

wijz.:

bt
berkhout tros
bouwadviseurs^{bv}

scheldestraat 32
1823 wb alkmaar
telefoon • 072 5270090
telefax • 072 5270099
e-mail: alkmaar@berkhouttros.nl

project : Nieuwbouw 19 huurwoningen a/d Hofstraat te Schagen

onderwerp : **1e Verdieping**

konstrukteur : C.F.K. Slijkerman

schaal : 1 : 10

formaat : A4

get./datum : R.B./

detail nr. : fase :


V1.01

WERK

tekening nr. : projekt nr. :

DV.301

2014.230

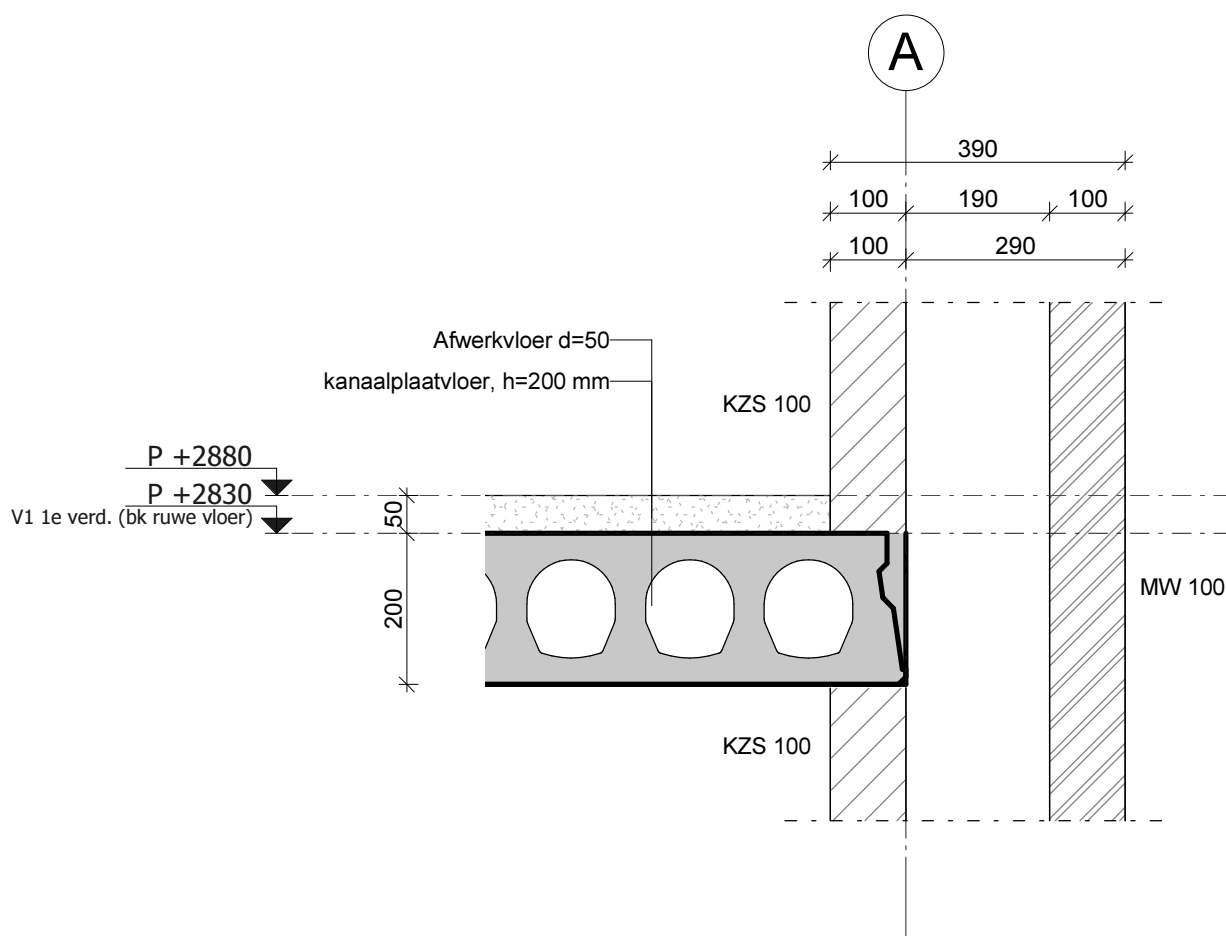

omschrijving wijziging:

get.:

datum:

wijz.:

bt
berkhout tros
bouwadviseurs^{bv}

scheldestraat 32
1823 wb alkmaar
telefoon • 072 5270090
telefax • 072 5270099
e-mail: alkmaar@berkhouttros.nl

project : Nieuwbouw 19 huurwoningen a/d Hofstraat te Schagen

onderwerp : **1e Verdieping**

konstrukteur : C.F.K. Slijkerman

schaal : 1 : 10

formaat : A4

get./datum : R.B./

detail nr. : fase :


V1.02

WERK

tekening nr. : projekt nr. :

DV.301

2014.230

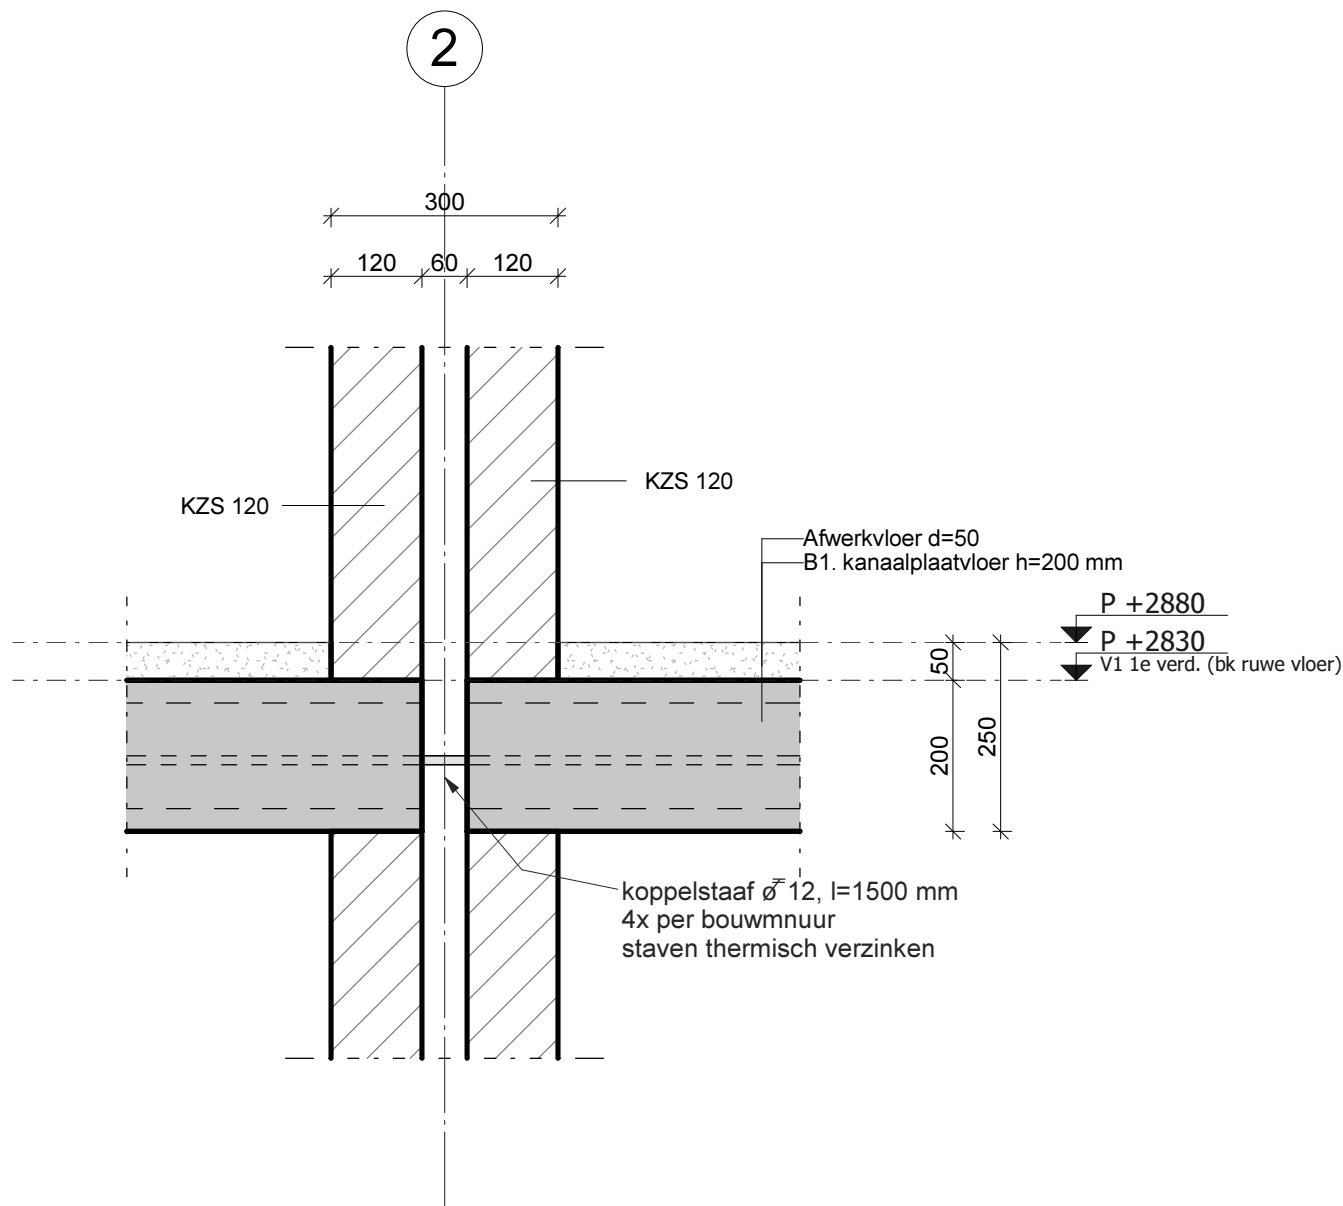

omschrijving wijziging:

get.:

datum:

wijz.:

bt
berkhout tros
bouwadviseurs^{bv}

scheldestraat 32
1823 wb alkmaar
telefoon • 072 5270090
telefax • 072 5270099
e-mail: alkmaar@berkhouttros.nl

project : Nieuwbouw 19 huurwoningen a/d Hofstraat te Schagen

onderwerp : **1e Verdieping**

konstrukteur : C.F.K. Slijkerman

schaal : 1 : 10

formaat : A4

get./datum : R.B./

detail nr. : fase :


V1.03

WERK

tekening nr. : projekt nr. :

DV.301

2014.230

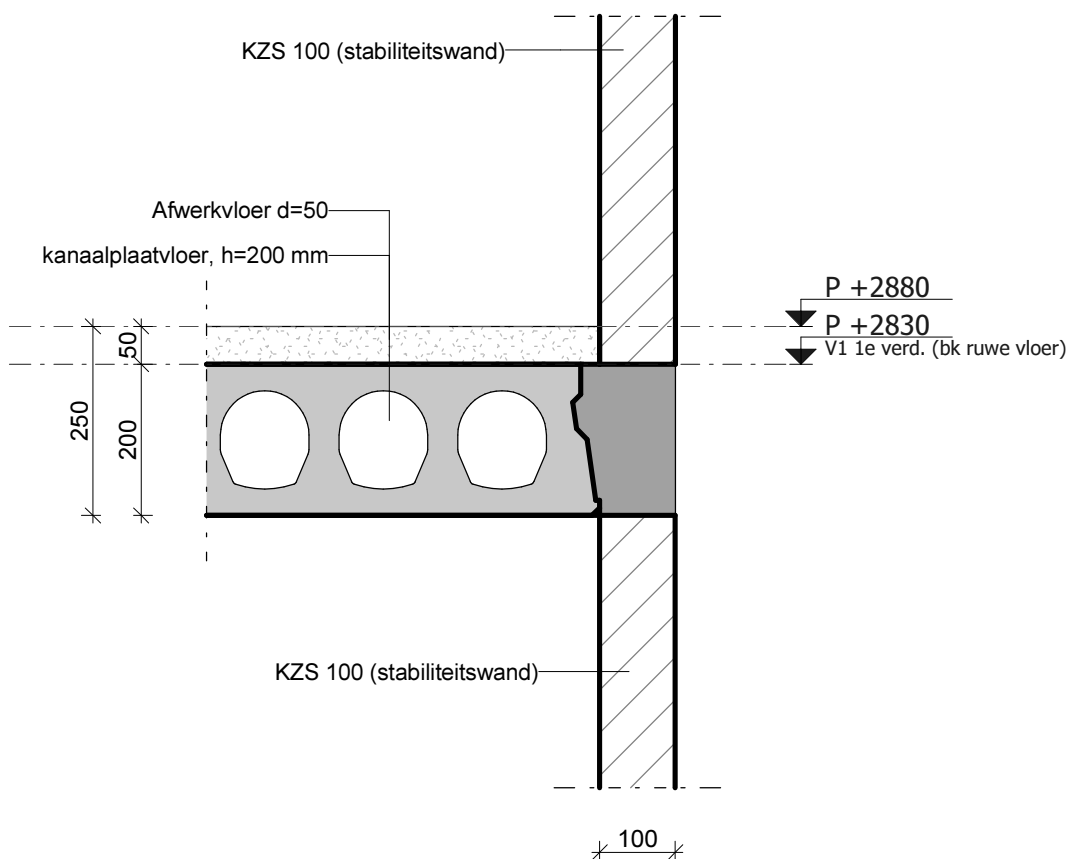

omschrijving wijziging:

get.:

datum:

wijz.:

bt
berkhout tros
bouwadviseurs^{bv}

scheldestraat 32
1823 wb alkmaar
telefoon • 072 5270090
telefax • 072 5270099
e-mail: alkmaar@berkhouttros.nl

project : Nieuwbouw 19 huurwoningen a/d Hofstraat te Schagen

onderwerp : **1e Verdieping**

konstrukteur : C.F.K. Slijkerman

schaal : 1 : 10

formaat : A4

get./datum : R.B./

detail nr. : fase :


V1.04

WERK

tekening nr. : projekt nr. :

DV.301

2014.230

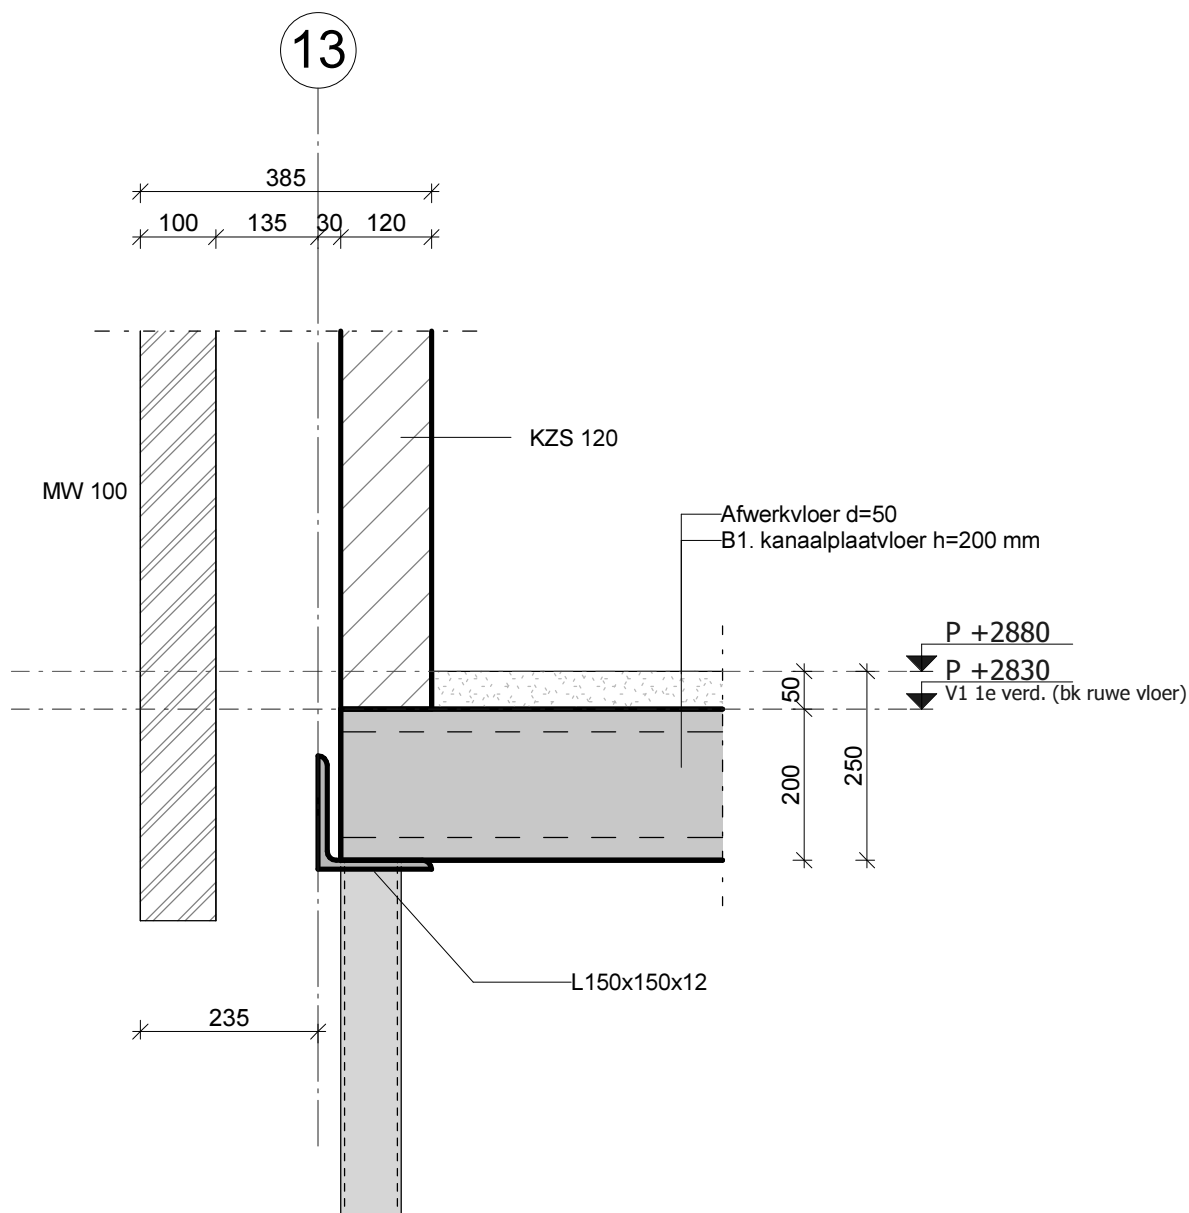

omschrijving wijziging:

get.:

datum:

wijz.:

bt
berkhout tros
bouwadviseurs^{bv}

scheldestraat 32
1823 wb alkmaar
telefoon • 072 5270090
telefax • 072 5270099
e-mail: alkmaar@berkhouttros.nl

project : Nieuwbouw 19 huurwoningen a/d Hofstraat te Schagen

onderwerp : **1e Verdieping**

konstrukteur : C.F.K. Slijkerman

schaal : 1 : 10

formaat : A4

get./datum : R.B./

detail nr. : fase :


V1.05

WERK

tekening nr. : projekt nr. :

DV.301

2014.230

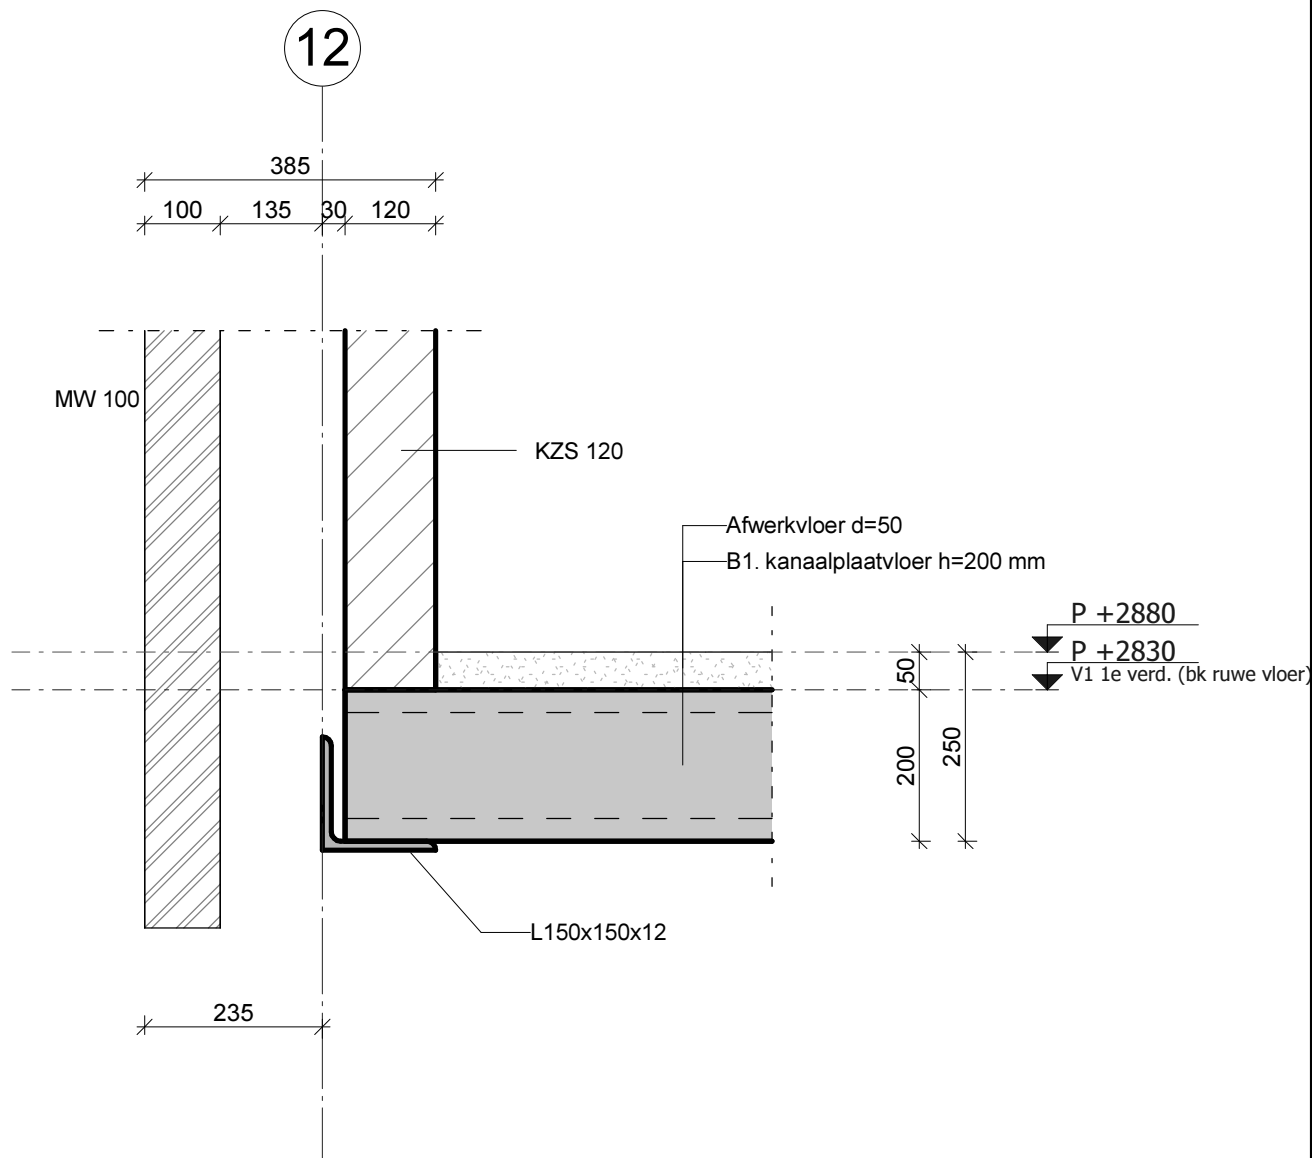

omschrijving wijziging:

get.:

datum:

wijz.:

bt
berkhout tros
bouwadviseurs^{bv}

scheldestraat 32
1823 wb alkmaar
telefoon • 072 5270090
telefax • 072 5270099
e-mail: alkmaar@berkhouttros.nl

project : Nieuwbouw 19 huurwoningen a/d Hofstraat te Schagen

onderwerp : **1e Verdieping**

konstrukteur : C.F.K. Slijkerman

schaal : 1 : 10

formaat : A4

get./datum : R.B./

detail nr. : fase :


V1.06

WERK

tekening nr. : projekt nr. :

DV.301

2014.230

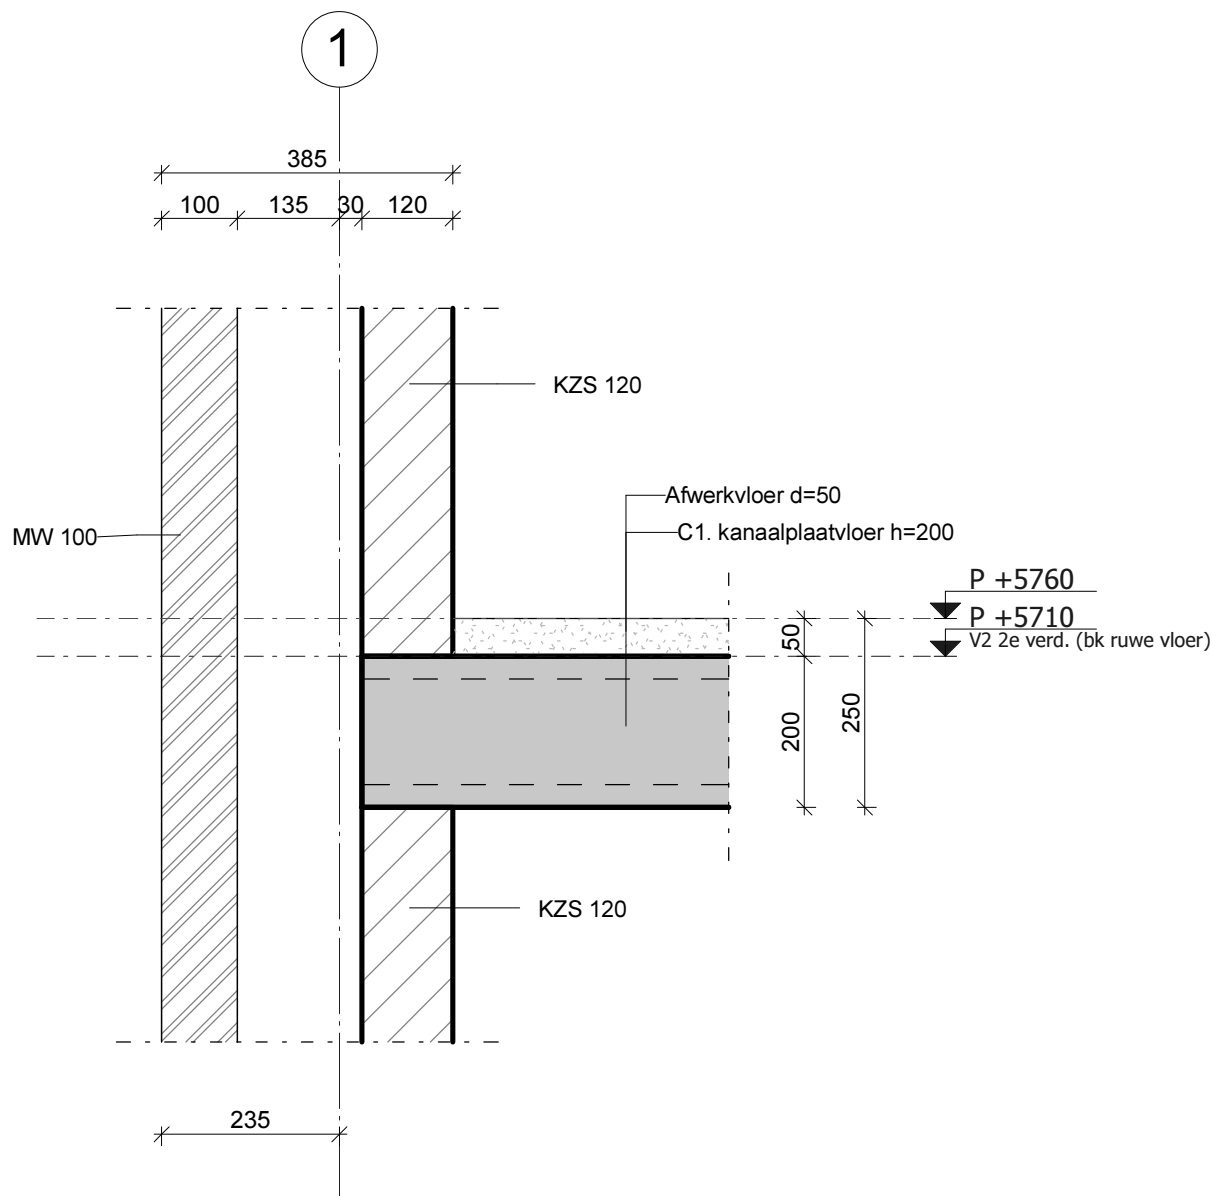

omschrijving wijziging:

get.:

datum:

wijz.:

bt
berkhout tros
bouwadviseurs^{bv}

scheldestraat 32
 1823 wb alkmaar
 telefoon • 072 5270090
 telefax • 072 5270099
 e-mail: alkmaar@berkhouttros.nl

project : Nieuwbouw 19 huurwoningen a/d Hofstraat te Schagen

onderwerp : **2e Verdieping**

konstrukteur : C.F.K. Slijkerman

schaal : 1 : 10

formaat : A4

get./datum : R.B./

detail nr. : fase :


V2.01

WERK

tekening nr. : projekt nr. :

DV.302

2014.230

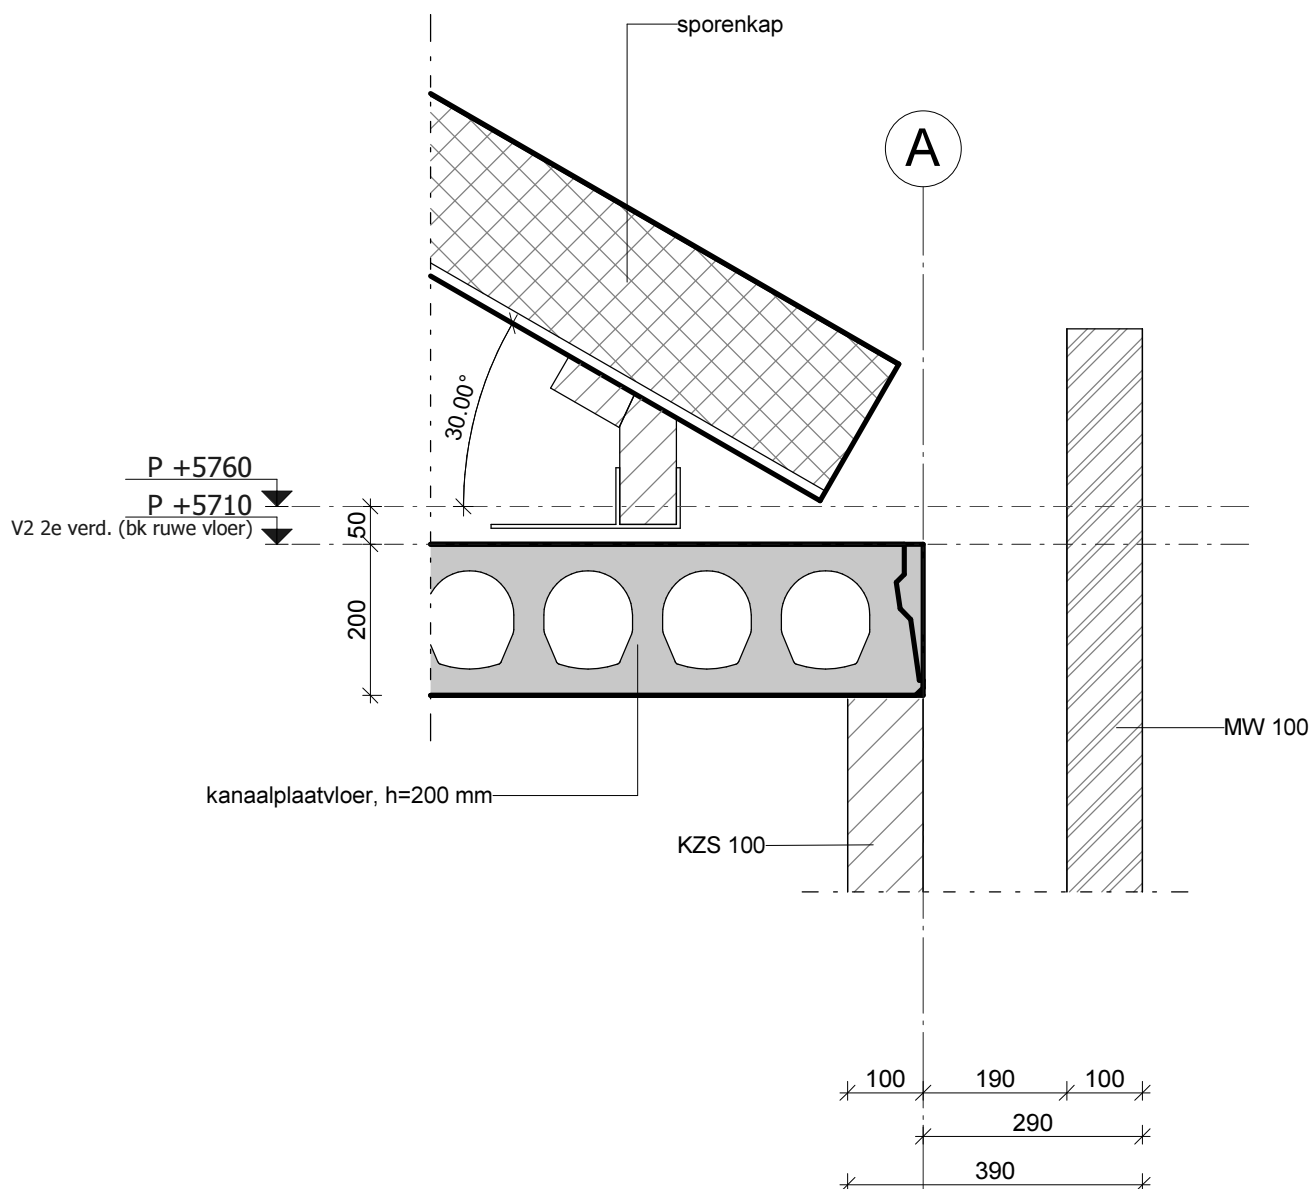

omschrijving wijziging:

get.:

datum:

wijz.:

bt
berkhout tros
bouwadviseurs^{bv}

scheldestraat 32
 1823 wb alkmaar
 telefoon • 072 5270090
 telefax • 072 5270099
 e-mail: alkmaar@berkhouttros.nl

Revit Structure drawing

project : Nieuwbouw 19 huurwoningen a/d Hofstraat te Schagen

onderwerp : **2e Verdieping**

konstrukteur : C.F.K. Slijkerman

schaal : 1 : 10

formaat : A4

get./datum : R.B./

detail nr. : fase :


V2.02

WERK

tekening nr. : projekt nr. :

DV.302

2014.230

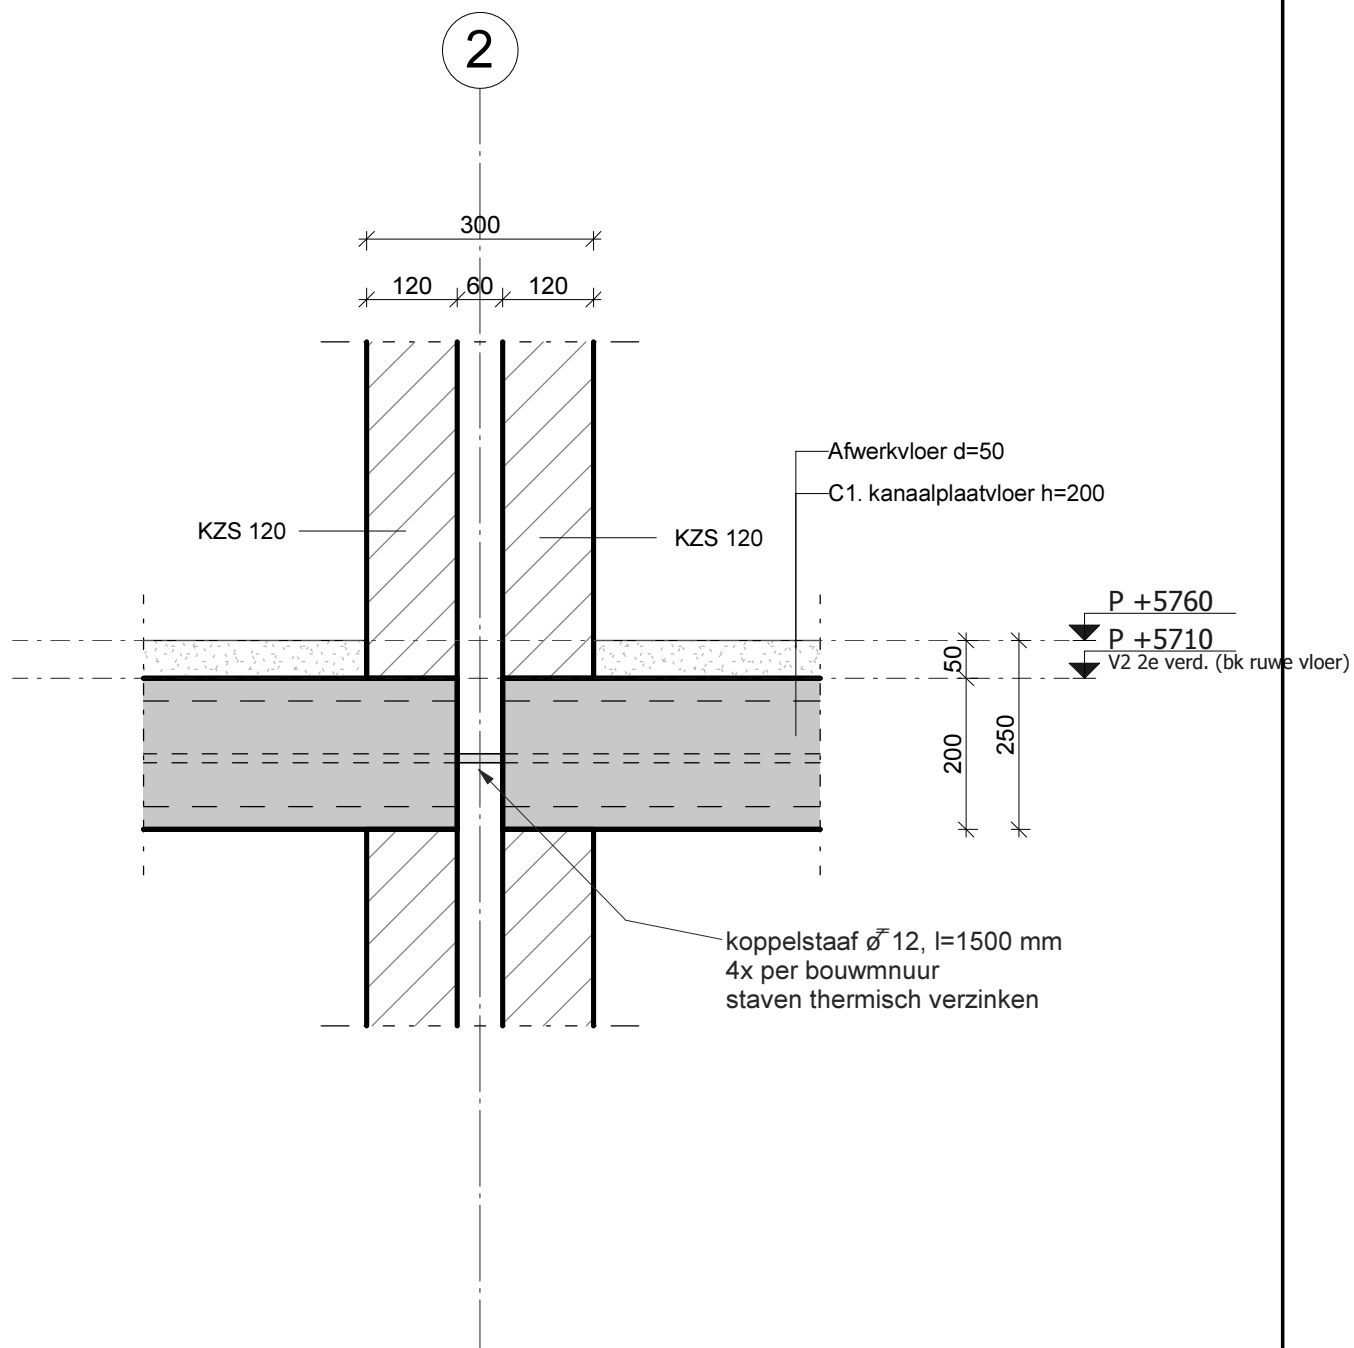

omschrijving wijziging:

get.:

datum:

wijz.:

bt
berkhout tros
bouwadviseurs^{bv}

scheldestraat 32
1823 wb alkmaar
telefoon • 072 5270090
telefax • 072 5270099
e-mail: alkmaar@berkhouttros.nl

project : Nieuwbouw 19 huurwoningen a/d Hofstraat te Schagen

onderwerp : **2e Verdieping**

konstrukteur : C.F.K. Slijkerman

schaal : 1 : 10

formaat : A4

get./datum : R.B./

detail nr. : fase :


V2.03

WERK

tekening nr. : projekt nr. :

DV.302

2014.230

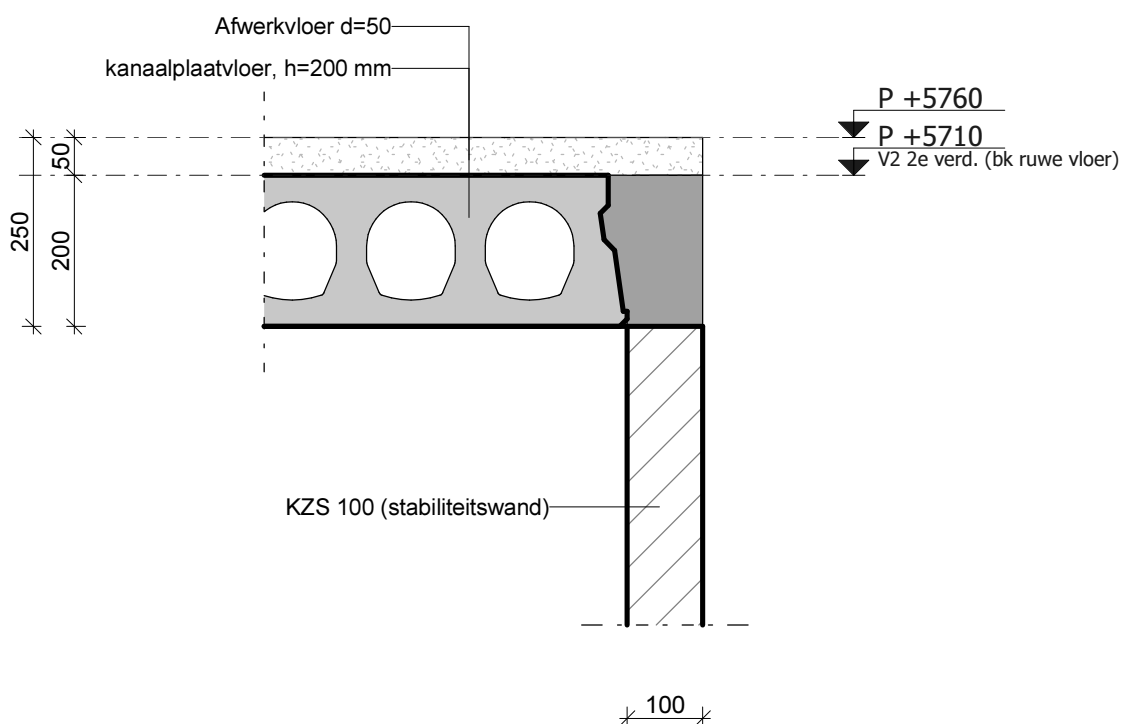

omschrijving wijziging:

get.:

datum:

wijz.:

bt
berkhout tros
bouwadviseurs^{bv}

scheldestraat 32
1823 wb alkmaar
telefoon • 072 5270090
telefax • 072 5270099
e-mail: alkmaar@berkhouttros.nl

project : Nieuwbouw 19 huurwoningen a/d Hofstraat te Schagen

onderwerp : **2e Verdieping**

konstrukteur : C.F.K. Slijkerman

schaal : 1 : 10

formaat : A4

get./datum : R.B./

detail nr. : fase :


V2.04

WERK

tekening nr. : projekt nr. :

DV.302

2014.230

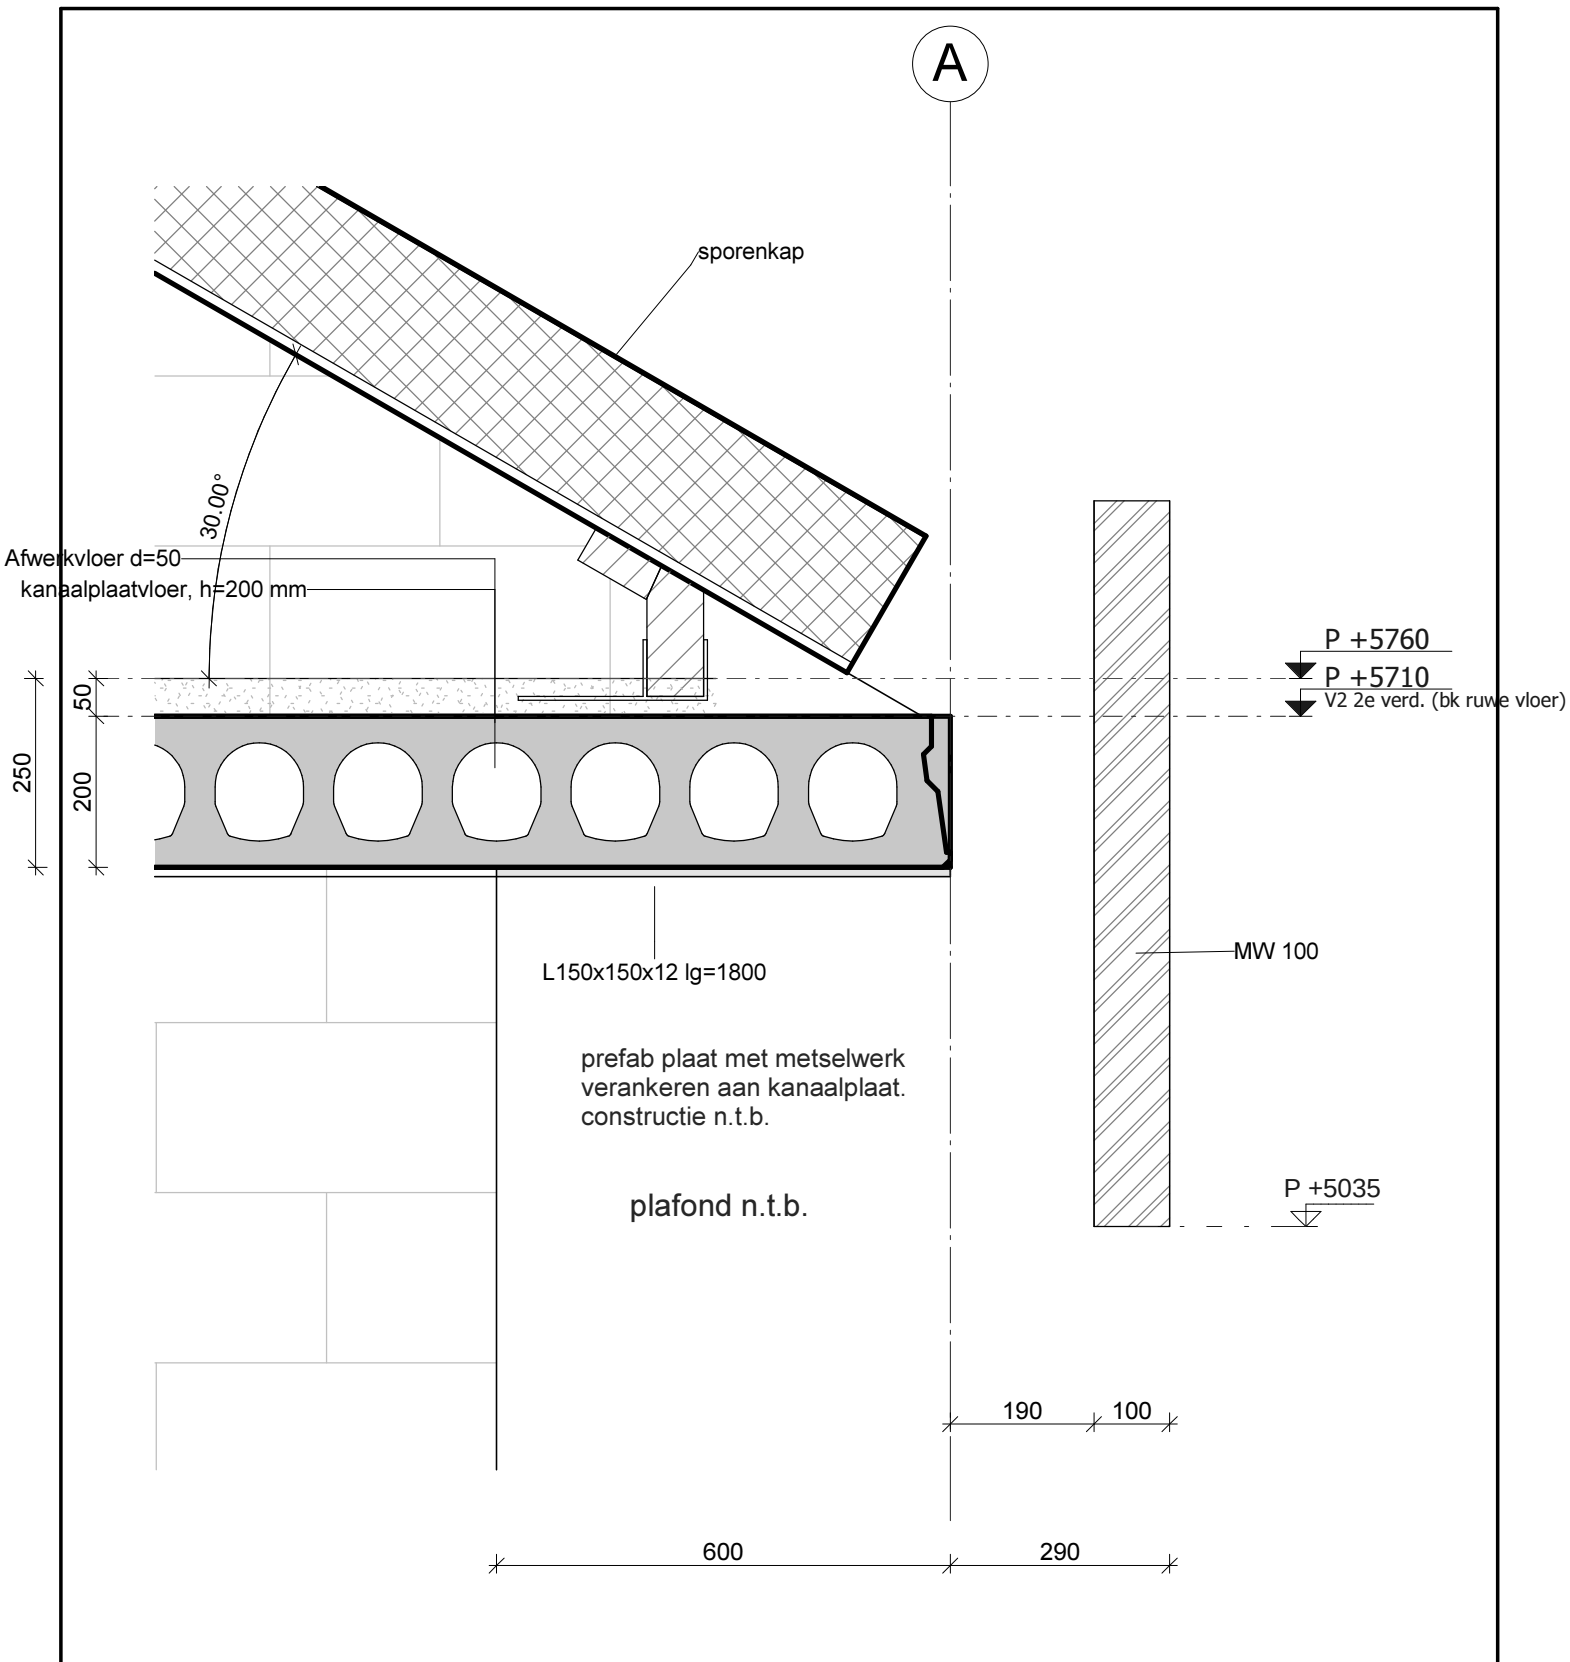

omschrijving wijziging:

get.:

datum:

wijz.:

bt
berkhout tros
bouwadviseurs^{bv}

scheldestraat 32
1823 wb alkmaar
telefoon • 072 5270090
telefax • 072 5270099
e-mail: alkmaar@berkhouttros.nl

project : Nieuwbouw 19 huurwoningen a/d Hofstraat te Schagen

onderwerp : **2e Verdieping**

konstrukteur : C.F.K. Slijkerman

schaal : 1 : 10

formaat : A4

get./datum : R.B./

detail nr. : fase :


V2.05

WERK

tekening nr. : projekt nr. :

DV.302

2014.230

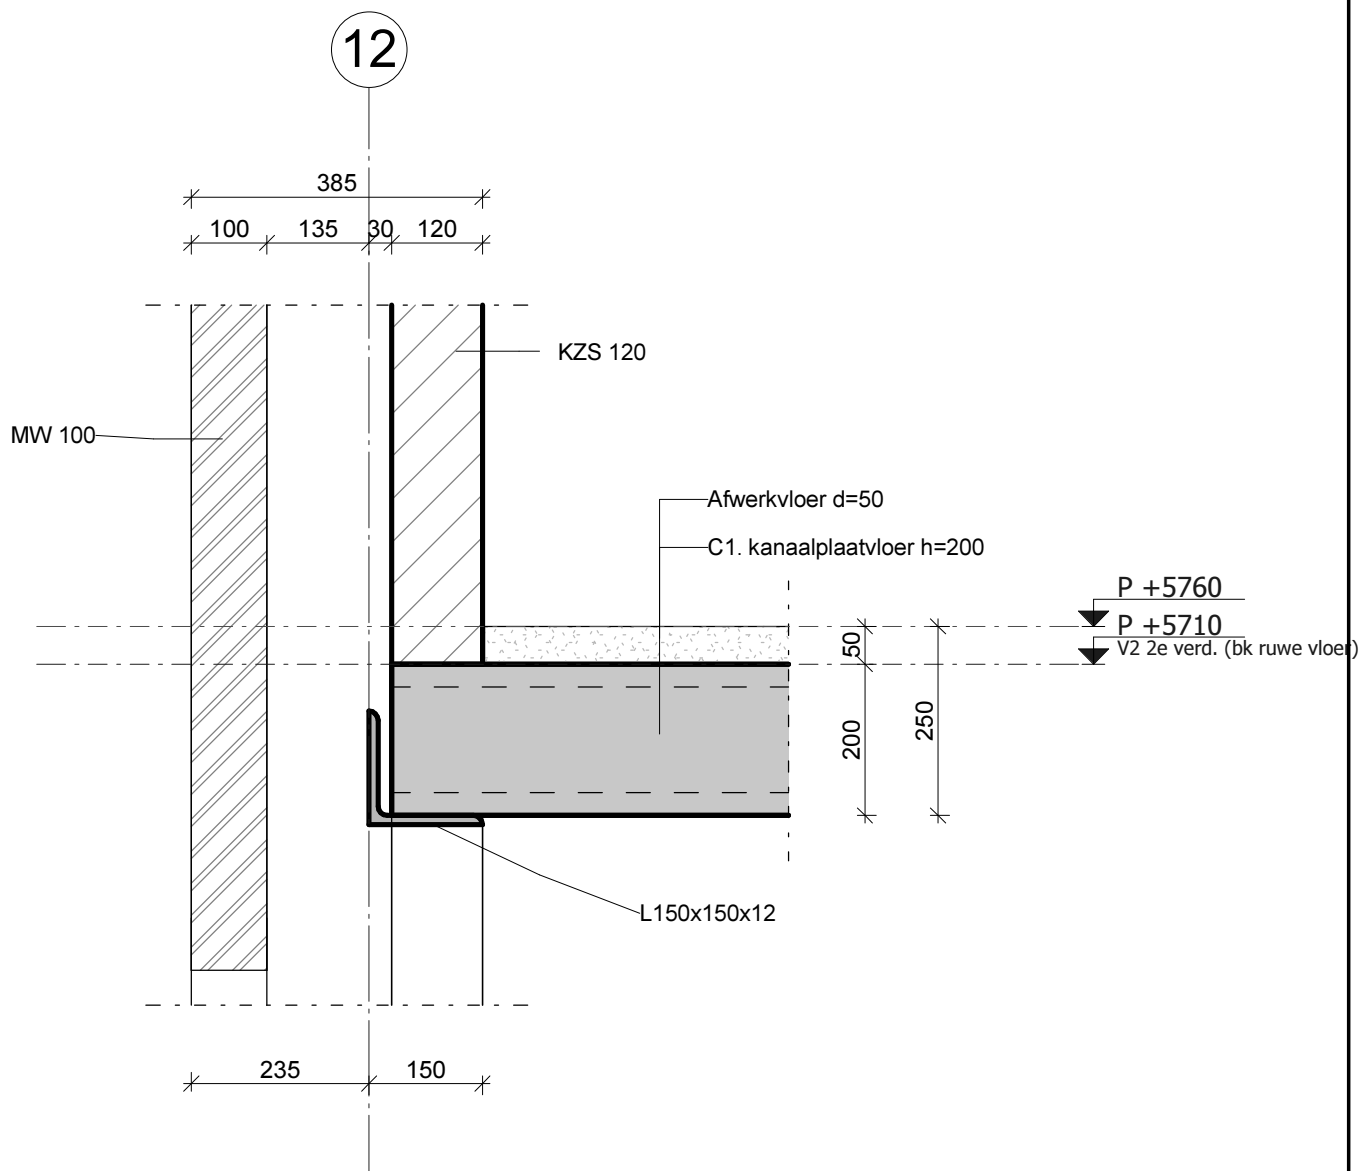

omschrijving wijziging:

get.:

datum:

wijz.:

bt
berkhout tros
bouwadviseurs^{bv}

scheldestraat 32
1823 wb alkmaar
telefoon • 072 5270090
telefax • 072 5270099
e-mail: alkmaar@berkhouttros.nl

project : Nieuwbouw 19 huurwoningen a/d Hofstraat te Schagen

onderwerp : **2e Verdieping**

konstrukteur : C.F.K. Slijkerman

schaal : 1 : 10

formaat : A4

get./datum : R.B./

detail nr. : fase :

V2.06

WERK

tekening nr. : projekt nr. :

DV.302

2014.230