




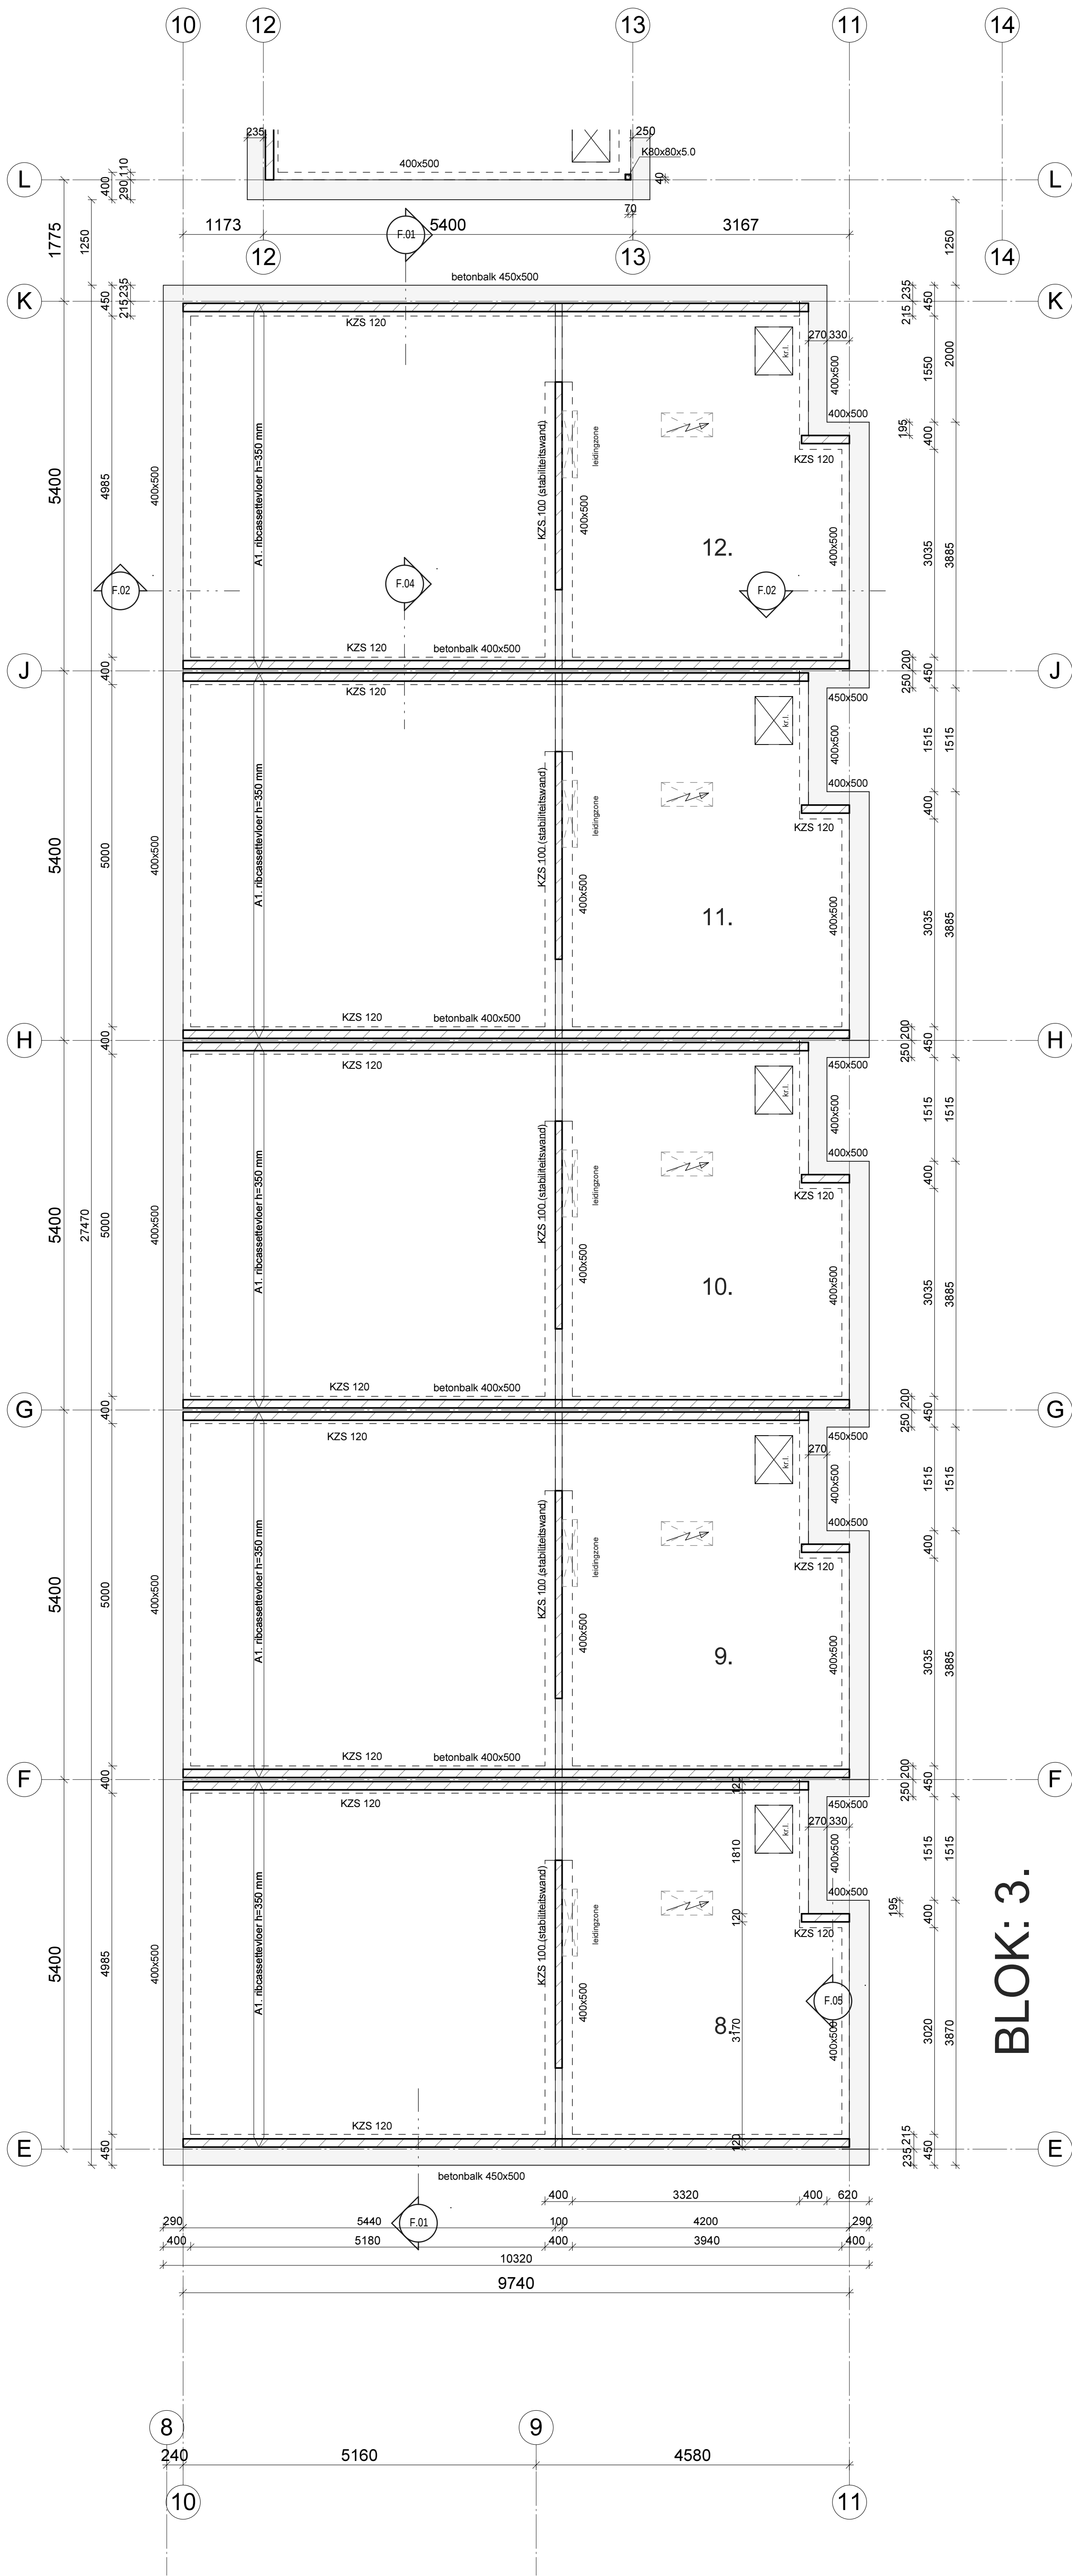

F1 begg (bk ruwe vloer) - Blok 3
1 : 50

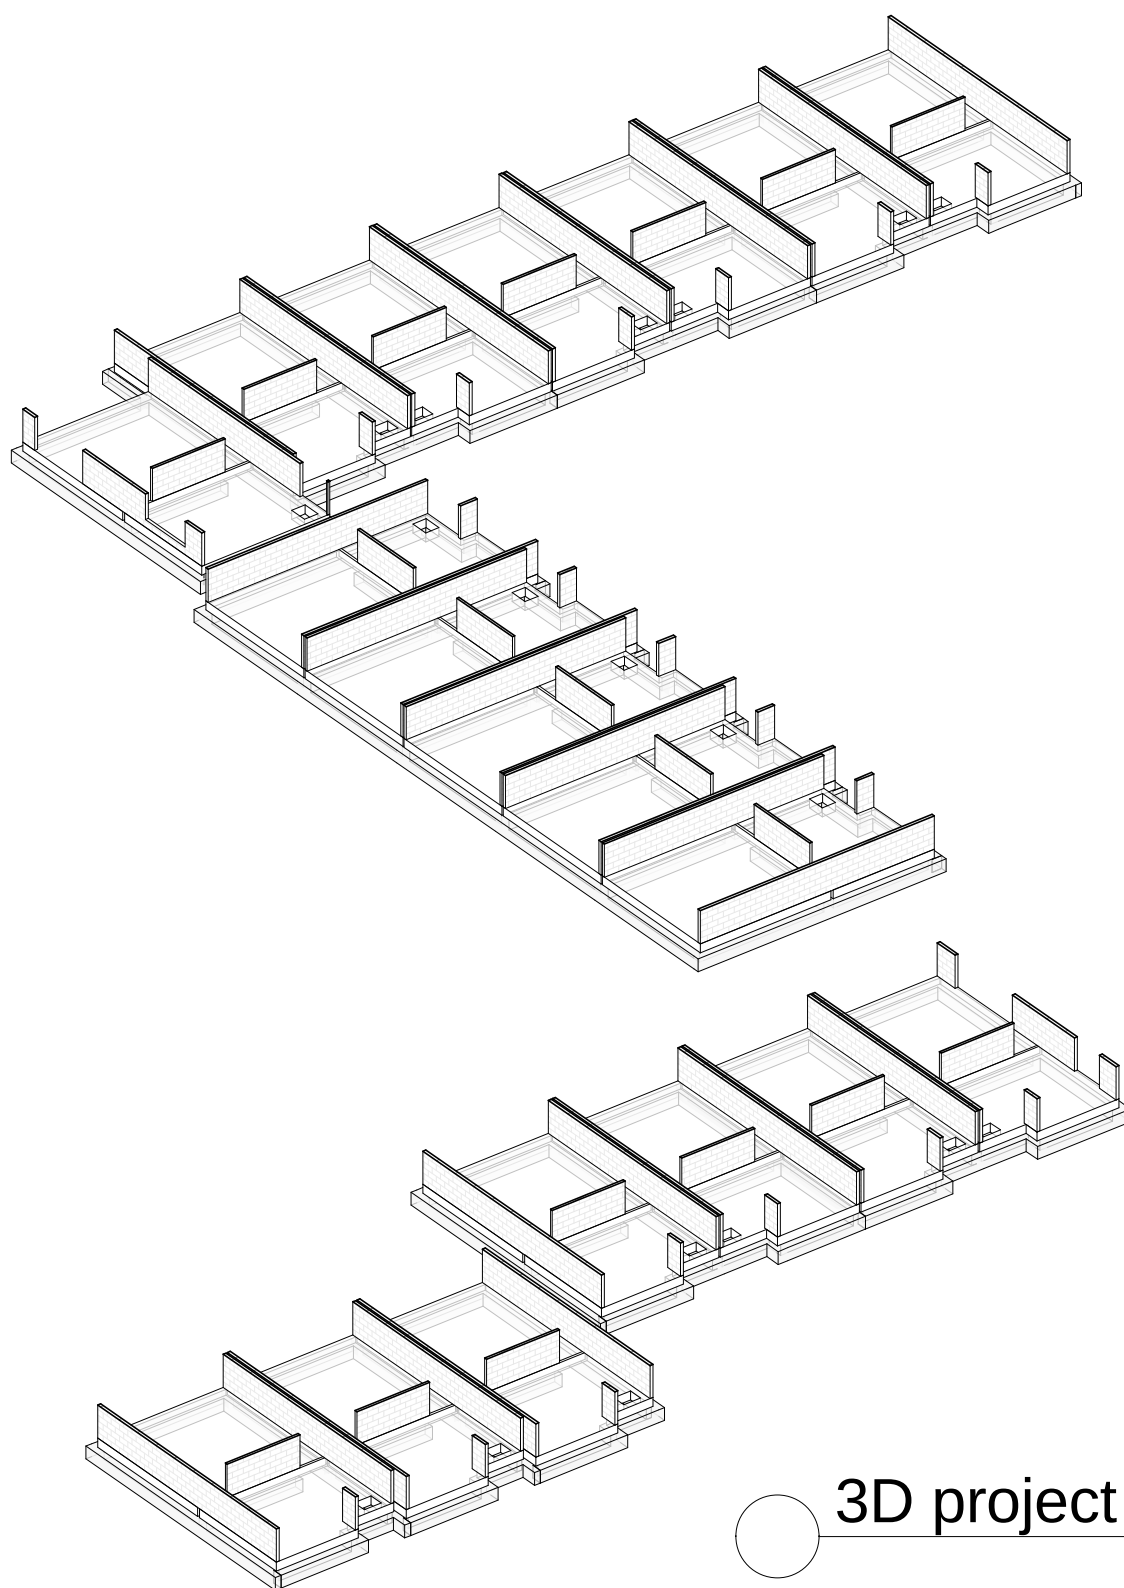

3D project begg

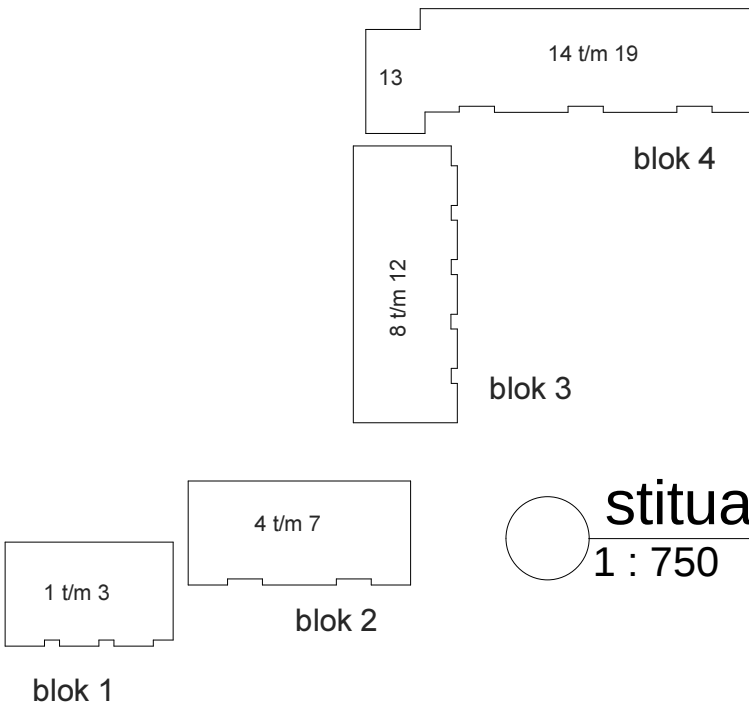

stuitatie
1 : 750

STAAL: * maten in: mm		staalkwaliteit - standaard	: S 235	OPMERKINGEN: - staal in vochtig milieu THERMISCH te VERZINKEN. - koker- en/of buisprofielen in een buitensituatie, voorzien van ontwateringsgaten. - koker- en/of buisprofielen, gevuld met beton, voorzien van 2 overdrukaten ø20, ca. 50 mm vanuit de beide uiteinden profiel. - voetplaten van kolommen direct na stellen goed vol en nauwkeurig te ondersabelen met krimprijvrije mortel.
NEN-EN1993		staalkwaliteit - kokers	: S 275	
		boutkwaliteit	: 8.8	BETONDEKKING: milieuklasse: vloer, wand, balk, poer, console, kolom X0 15 15 XC1 15 20 XC2 + XC3 25 30 XC4 30 35 XD1 + XS1 35 40 XD2 + XS2 40 45 XD3 + XS3 40 45
		ankerwaliteit	: 4.6	
		lasdikte - minimaal	: a = 4	
		lasdikte - tpv kokers	: a = min. wanddikte	
		lasdikte - liggers/platen	: a = min. ½ plaatdikte	
* gegevens zijn minimaal/standaard, tenzij anders wordt aan-opgegeven.				
BETON l.h.w.g: * maten in: mm		beton sterkteklasse	: C20/25	- de aangehouden waarde van de betondekking mag niet kleiner zijn dan de (gelijkwaardige) staafdiameter + 5 mm; - gelijkwaardige staafdiameter bij staafbundel: Øn = Ø·√n (n = aantal staven). - bij storten op een vlak: + 5 - bij storten op grond: + 45
		milieuklasse	: XC2	
NEN-EN 1992				
NEN-EN 206-1		consistentieklasse	: 3	
NEN-EN 13670		minimaal gemiddelde kubus-druksterkte (X _k) voor het ontkisten	: 25 N/mm²	
		staalkwaliteit betonwapening	: (a ^o) ø = B 500 B	
* gegevens zijn minimaal/standaard, tenzij anders wordt aan-opgegeven.				

vloertype(n) op beganegrond				
Merk	Profiel omschrijving	Afwerking	bk. ruwevloer	Veranderlijke belasting
A1	ribcassetvloer h=350 mm	70 mm	P -70	Peil 1,75 + 0.80 kN/m²

omschrijving wijziging: get.: datum: wijz.:

bt
berkhout tros
bouwadviseurs

scheldestraat 32
1823 wb alkmaar
telefoon • 072 5270090
telefax • 072 5270099
e-mail: alkmaar@berkhoutros

01-07-2015
TER CONTROL

project : Nieuwbouw 19 huurwoningen a/d Hofstraat te Schagen

opdrachtgever : Wooncompagnie, afd. vastgoedontwikkeling te Hoorn

architect : awg architecten cvba te Antwerpen

ndenerprj : blok 3 - Fundering

konstrukteur : C.F.K. Slijkerman

schaal : 1:50

formaat : A1

get./datum : R.B./

fase :

WERK

tekening nr. : project nr. :

F.302 2014.230