



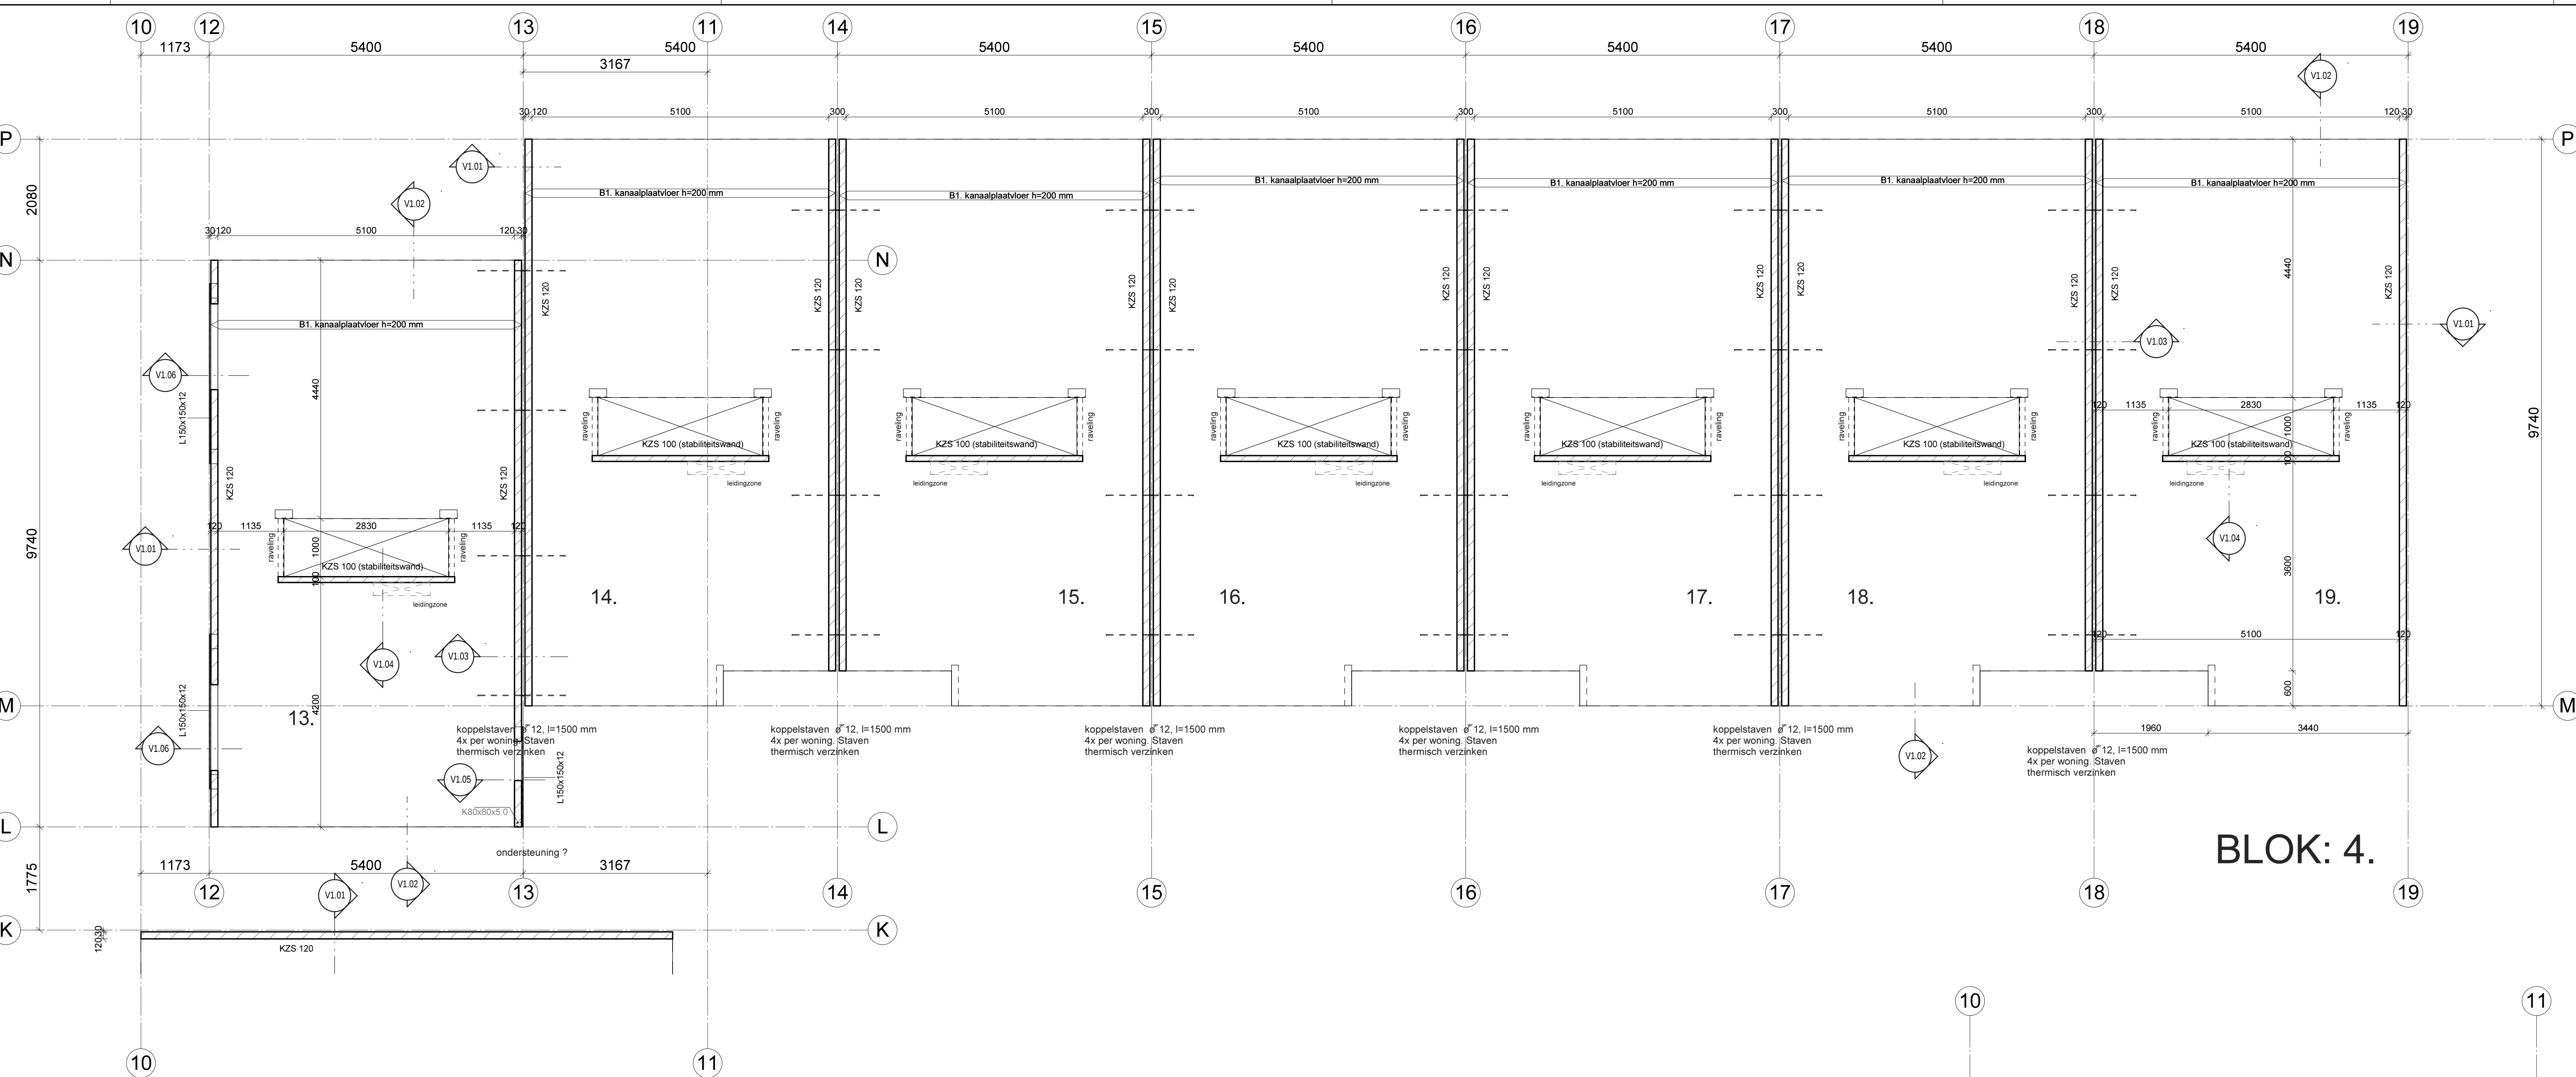

V1 1e verd. (bk ruwe vloer) - Blok 4
1 : 50


BLOK: 4.

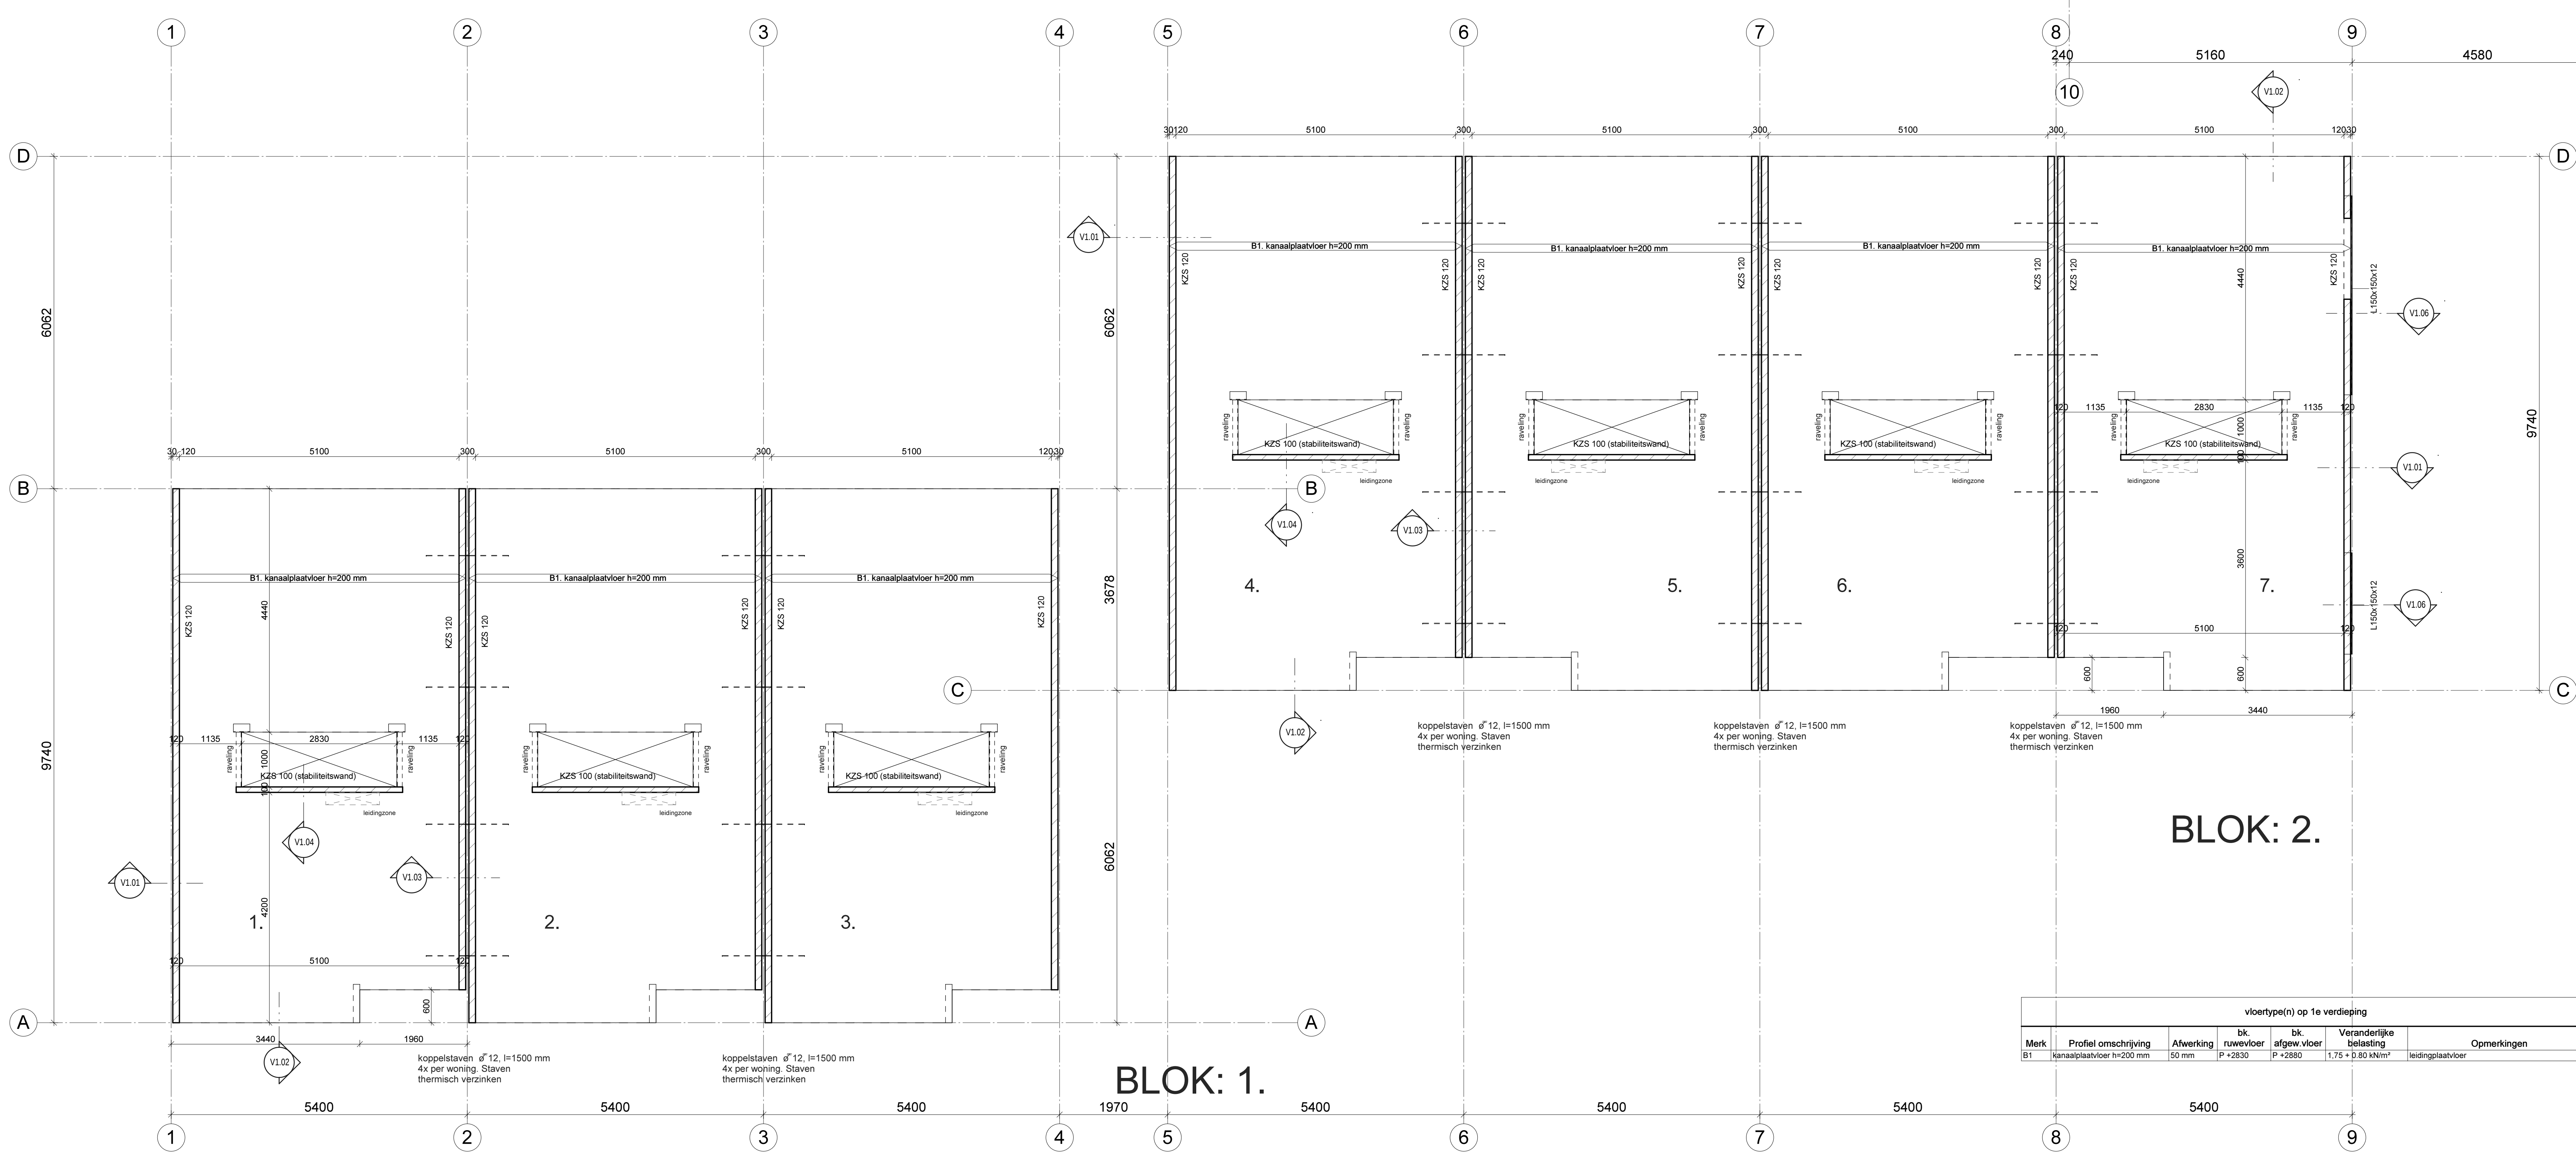

V1 1e verd. (bk ruwe vloer) - Blok 1+2
1 : 50

BLOK: 2.

BLOK: 1.

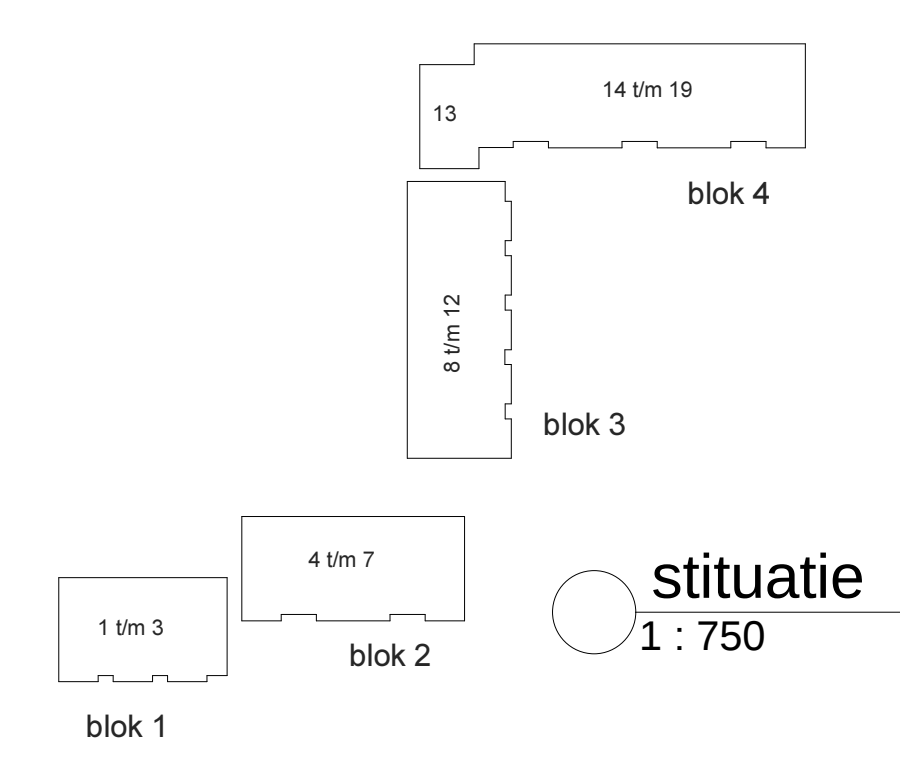

situatie
1 : 750

vloertype(n) op 1e verdieping					
Mark	Profiel omschrijving	Afwerking	bk ruwvloer	bk afgew.vloer	Veranderlijke belasting
B1	kanaalplaatvloer h=200 mm	50 mm	P v230	P v280	1,75 + 0,80 kN/m²
					leidingplaatvloer

STAAL		OPMERKINGEN	
staalkwaliteit - standaard	S 235	staal in vochtig milieu THERMISCH te VERZINKEN	
staalkwaliteit - kokers	S 275	- koker: en/of buisprofielen in een buitenruimte, voorzien van ontwateringsgaten	
NEN-EN1993		bouddetail	8.8
		ankerwaaier	4.5
		isolatie - minimaal	a = 4
		isolatie - typ kokers	a = min. verpakkings
		isolatie - sponenplaten	a = min. 10 plaatdikte
		- voetspaten van kolommen direct na stellen goed vol en nauwkeurig te onderbreken met krimpvoetje muurt.	
		* gegevens zijn minimaalstandaard, tenzij anders wordt aan-gegeven.	

omschrijving wijziging: _____ get.: _____ datum: _____ wijz.: _____

project: Nieuwbouw 19 huurwoningen a/d Hofstraat te Schagen

opdrachtgever: Wooncompagnie, afd. vastgoedontwikkeling te Hoorn

architect: awg architecten cvba te Antwerpen

indien van toepassing: blok 1,2,4 - 1e Verdieping

konstrukteur: C.F.K. Slijkerman fase: _____

schaal: 1:50 WERK

formaat: A0 tekening nr.: _____ project nr.: _____

get./datum: R.B./ V1.301 2014.230