




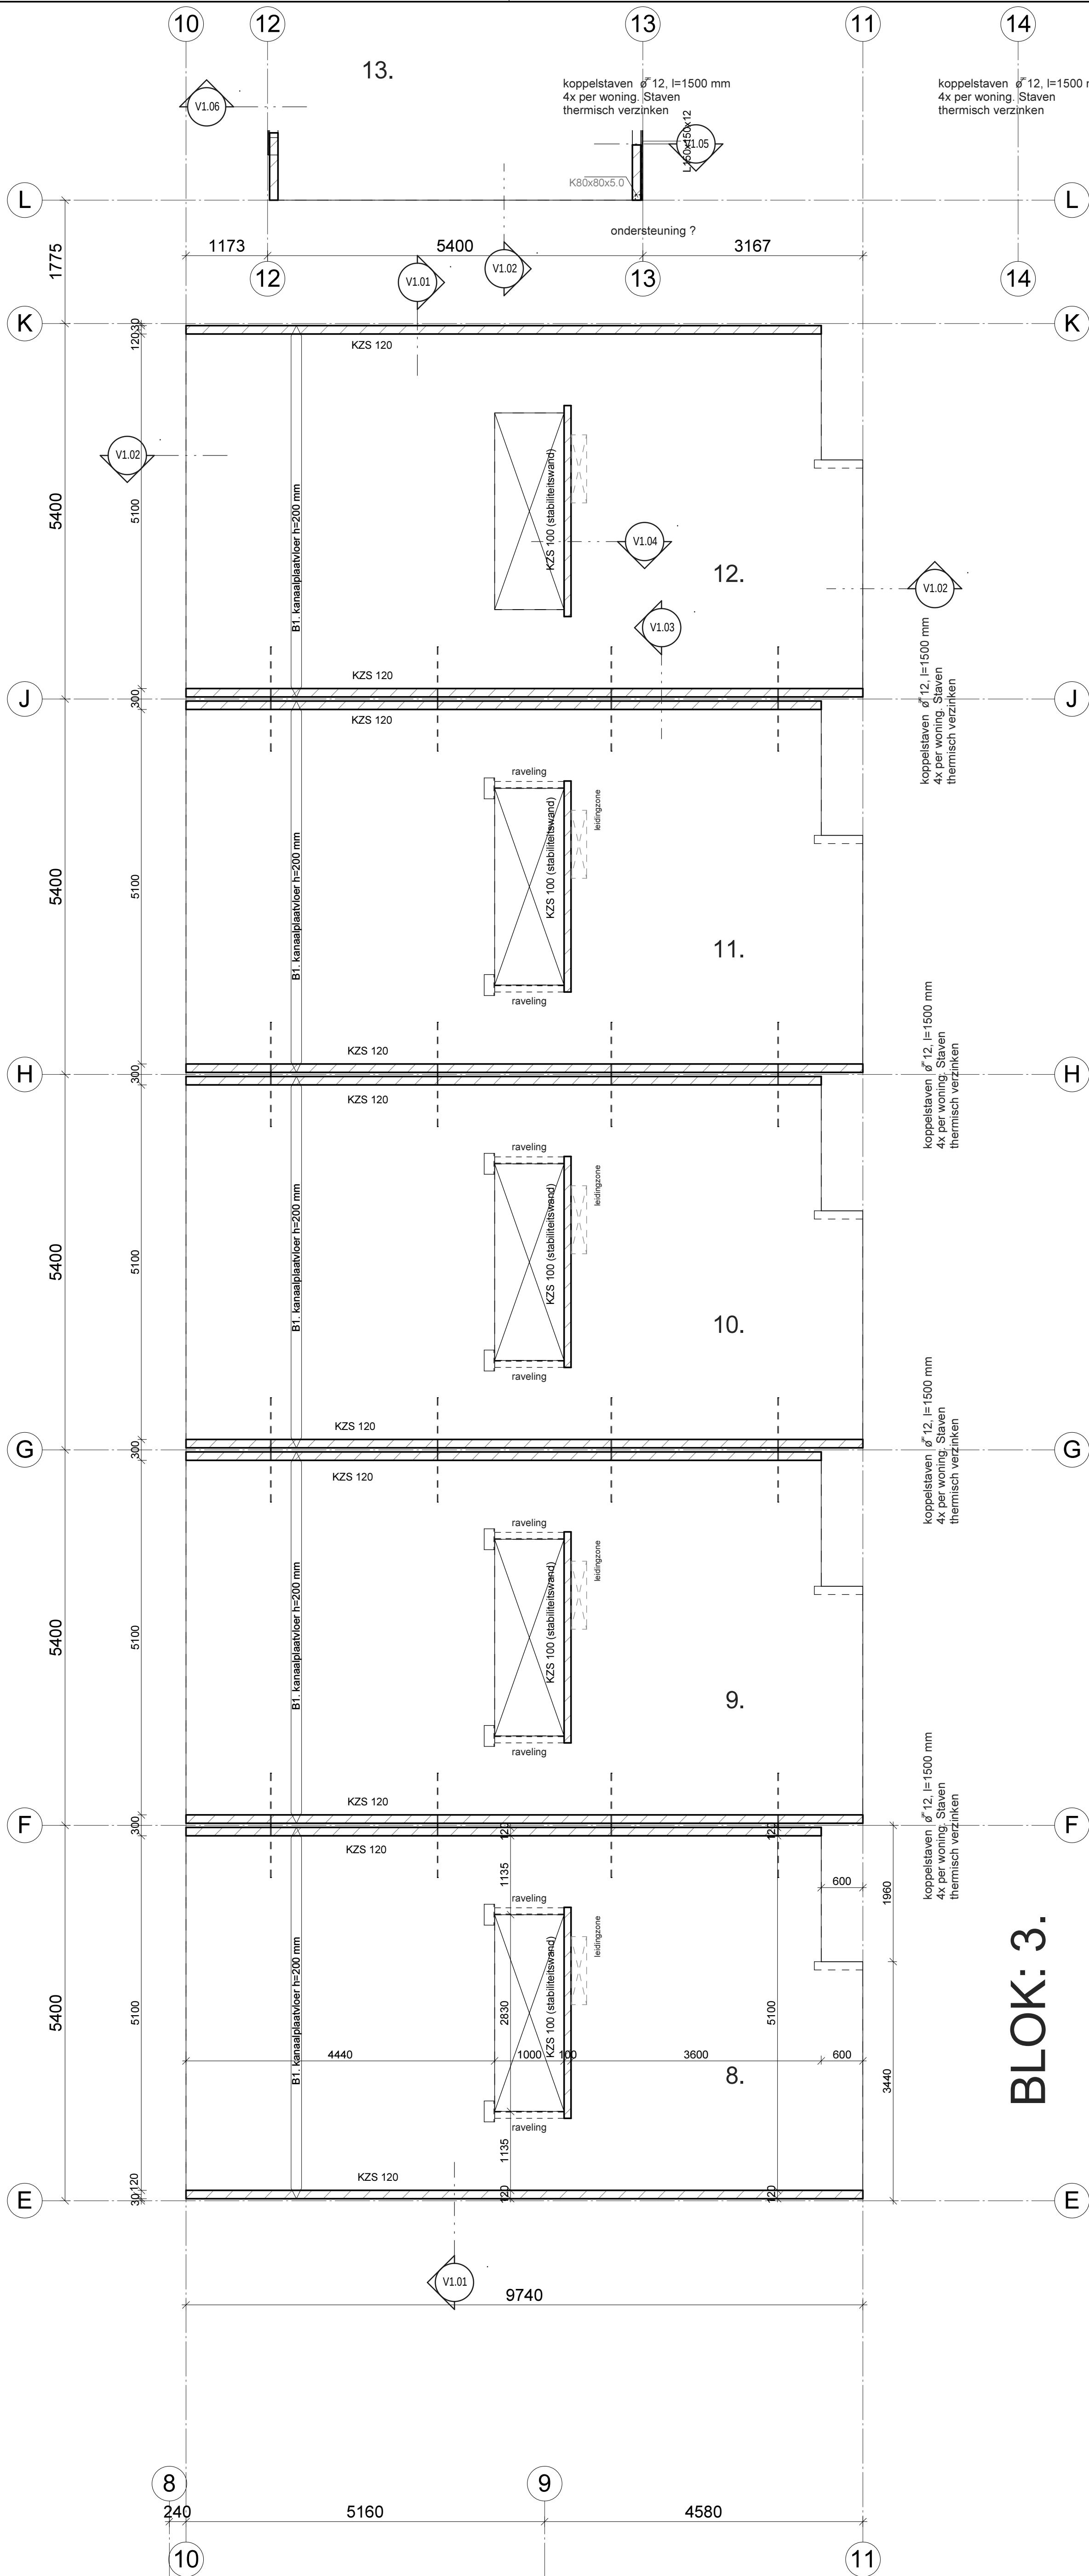

V1 1e verd. (bk ruwe vloer) - Blok 3  
1 : 50

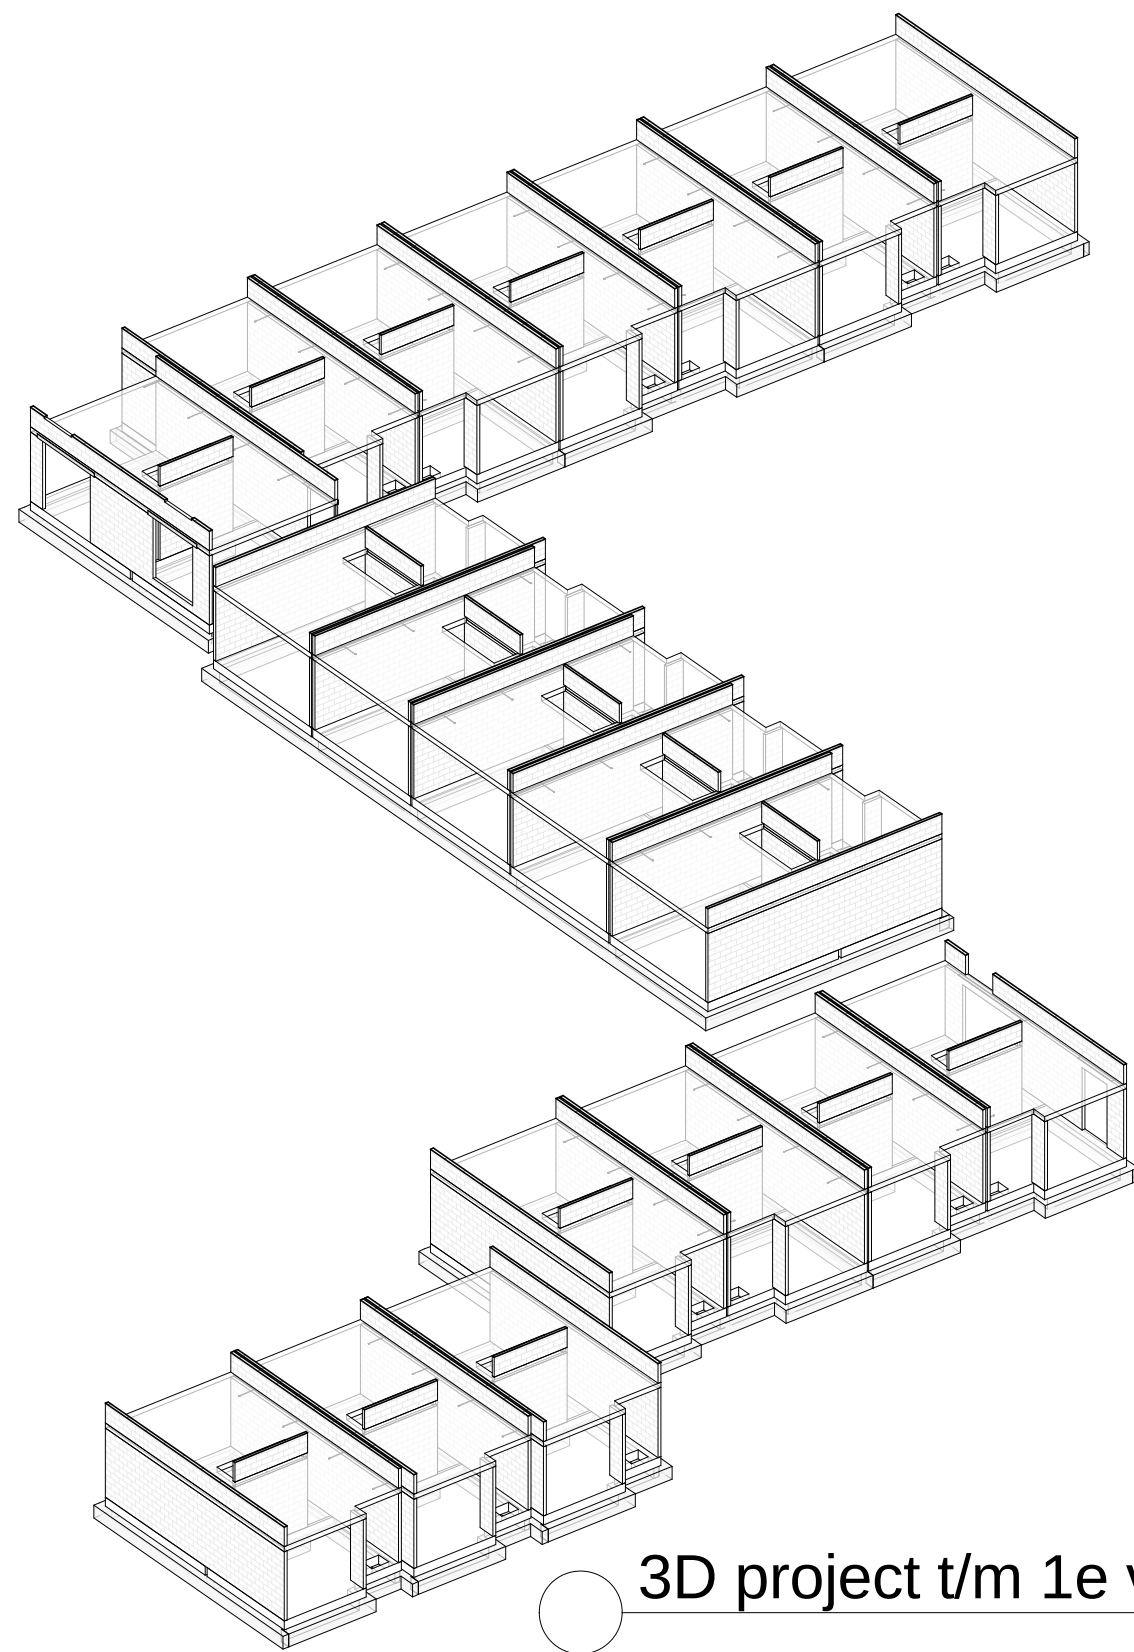

3D project t/m 1e verd.

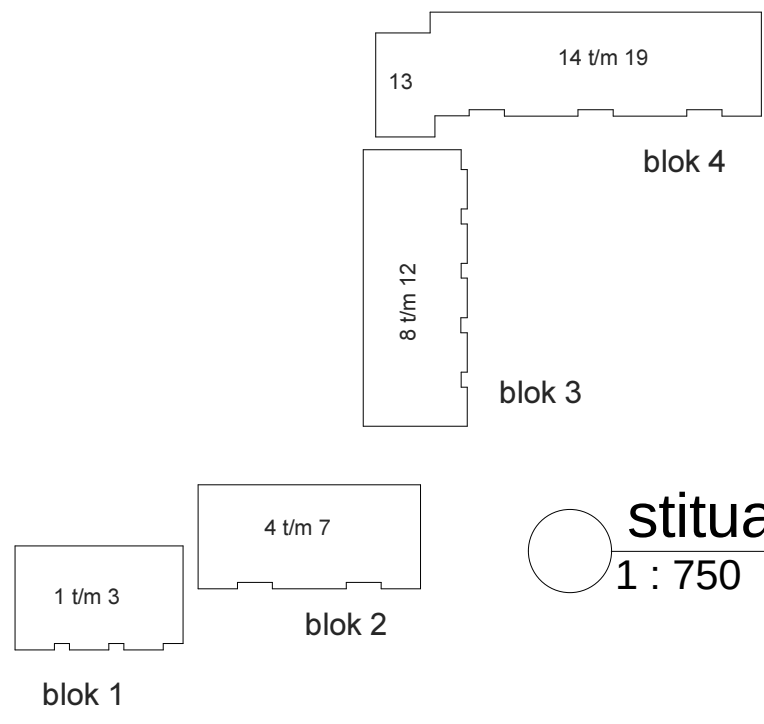

situatie  
1 : 750

|                                                                        |  |                            |                         |                     |   |
|------------------------------------------------------------------------|--|----------------------------|-------------------------|---------------------|---|
| <b>STAAL:</b>                                                          |  | staalkwaliteit - standaard | S 235                   | <b>OPMERKINGEN:</b> | - staal in vochtig milieu THERMISCH te VERZINKEN.<br>- koker- en/of buisprofielen in een buitensituatie, voorzien van ontwateringsgaten.<br>- koker- en/of buisprofielen, gevuld met beton, voorzien van 2 overdrukaten a20 ca. 50 mm vanuit de beide uiteinden profiel.<br>- voetplaten van kolommen direct na stellen goed vol en nauwkeurig te ondersabelen met krimprijvige mortel. |
| * maten in: mm                                                         |  | staalkwaliteit - kokers    | S 275                   |                     |   |
| <b>NEN-EN1993</b>                                                      |  | boutkwaliteit              | S 8                     |                     |   |
|                                                                        |  | ankerwaliteit              | A 6                     |                     |   |
|                                                                        |  | lasdikte - minimaal        | a = 4                   |                     |   |
|                                                                        |  | lasdikte - tpv kokers      | a = min. wanddikte      |                     |   |
|                                                                        |  | lasdikte - liggers/platen  | a = min. 1/2 plaatdikte |                     |   |
| * gegevens zijn minimaal/standaard, tenzij anders wordt aan/opgegeven. |  |                            |                         |                     |   |

| vloertype(n) op 1e verdieping |                           |           |                |                  |                         |
|-------------------------------|---------------------------|-----------|----------------|------------------|-------------------------|
| Merk                          | Profiel omschrijving      | Afwerking | bk. ruwe vloer | bk. afgew. vloer | Veranderlijke belasting |
| B1                            | kanaalplaatvloer h=200 mm | 50 mm     | P +2830        | P +2880          | 1,75 + 0.80 kN/m²       |

|   |  |                                                                   |                |                 |
|---|--|-------------------------------------------------------------------|----------------|-----------------|
| omschrijving wijziging:   |  | get.:                                                             | datum:         | wijz.:          |
| <br><b>berkhout tros</b><br><b>bouwadviseurs</b> |  | project : Nieuwbouw 19 huurwoningen a/d Hofstraat te Schagen      |                |                 |
| scheldestraat 32<br>1823 wb alkmaar<br>telefoon • 072 5270090<br>telefax • 072 5270099<br>e-mail: alkmaar@berkhoutros                 |  | opdrachtgever : Wooncompagnie, afd. vastgoedontwikkeling te Hoorn |                |                 |
|   |  | architect : awg architecten cvba te Antwerpen                     |                |                 |
|   |  | ind. proj. : <b>blok 3 - 1e Verdieping</b>                        |                |                 |
|   |  | konstrukteur : C.F.K. Slijkerman                                  | fase :         |                 |
|   |  | schaal : 1:50                                                     | <b>WERK</b>    |                 |
|   |  | formaat : A1                                                      | tekening nr. : | project nr. :   |
|   |  | get./ datum : R.B./                                               | <b>V1.302</b>  | <b>2014.230</b> |