



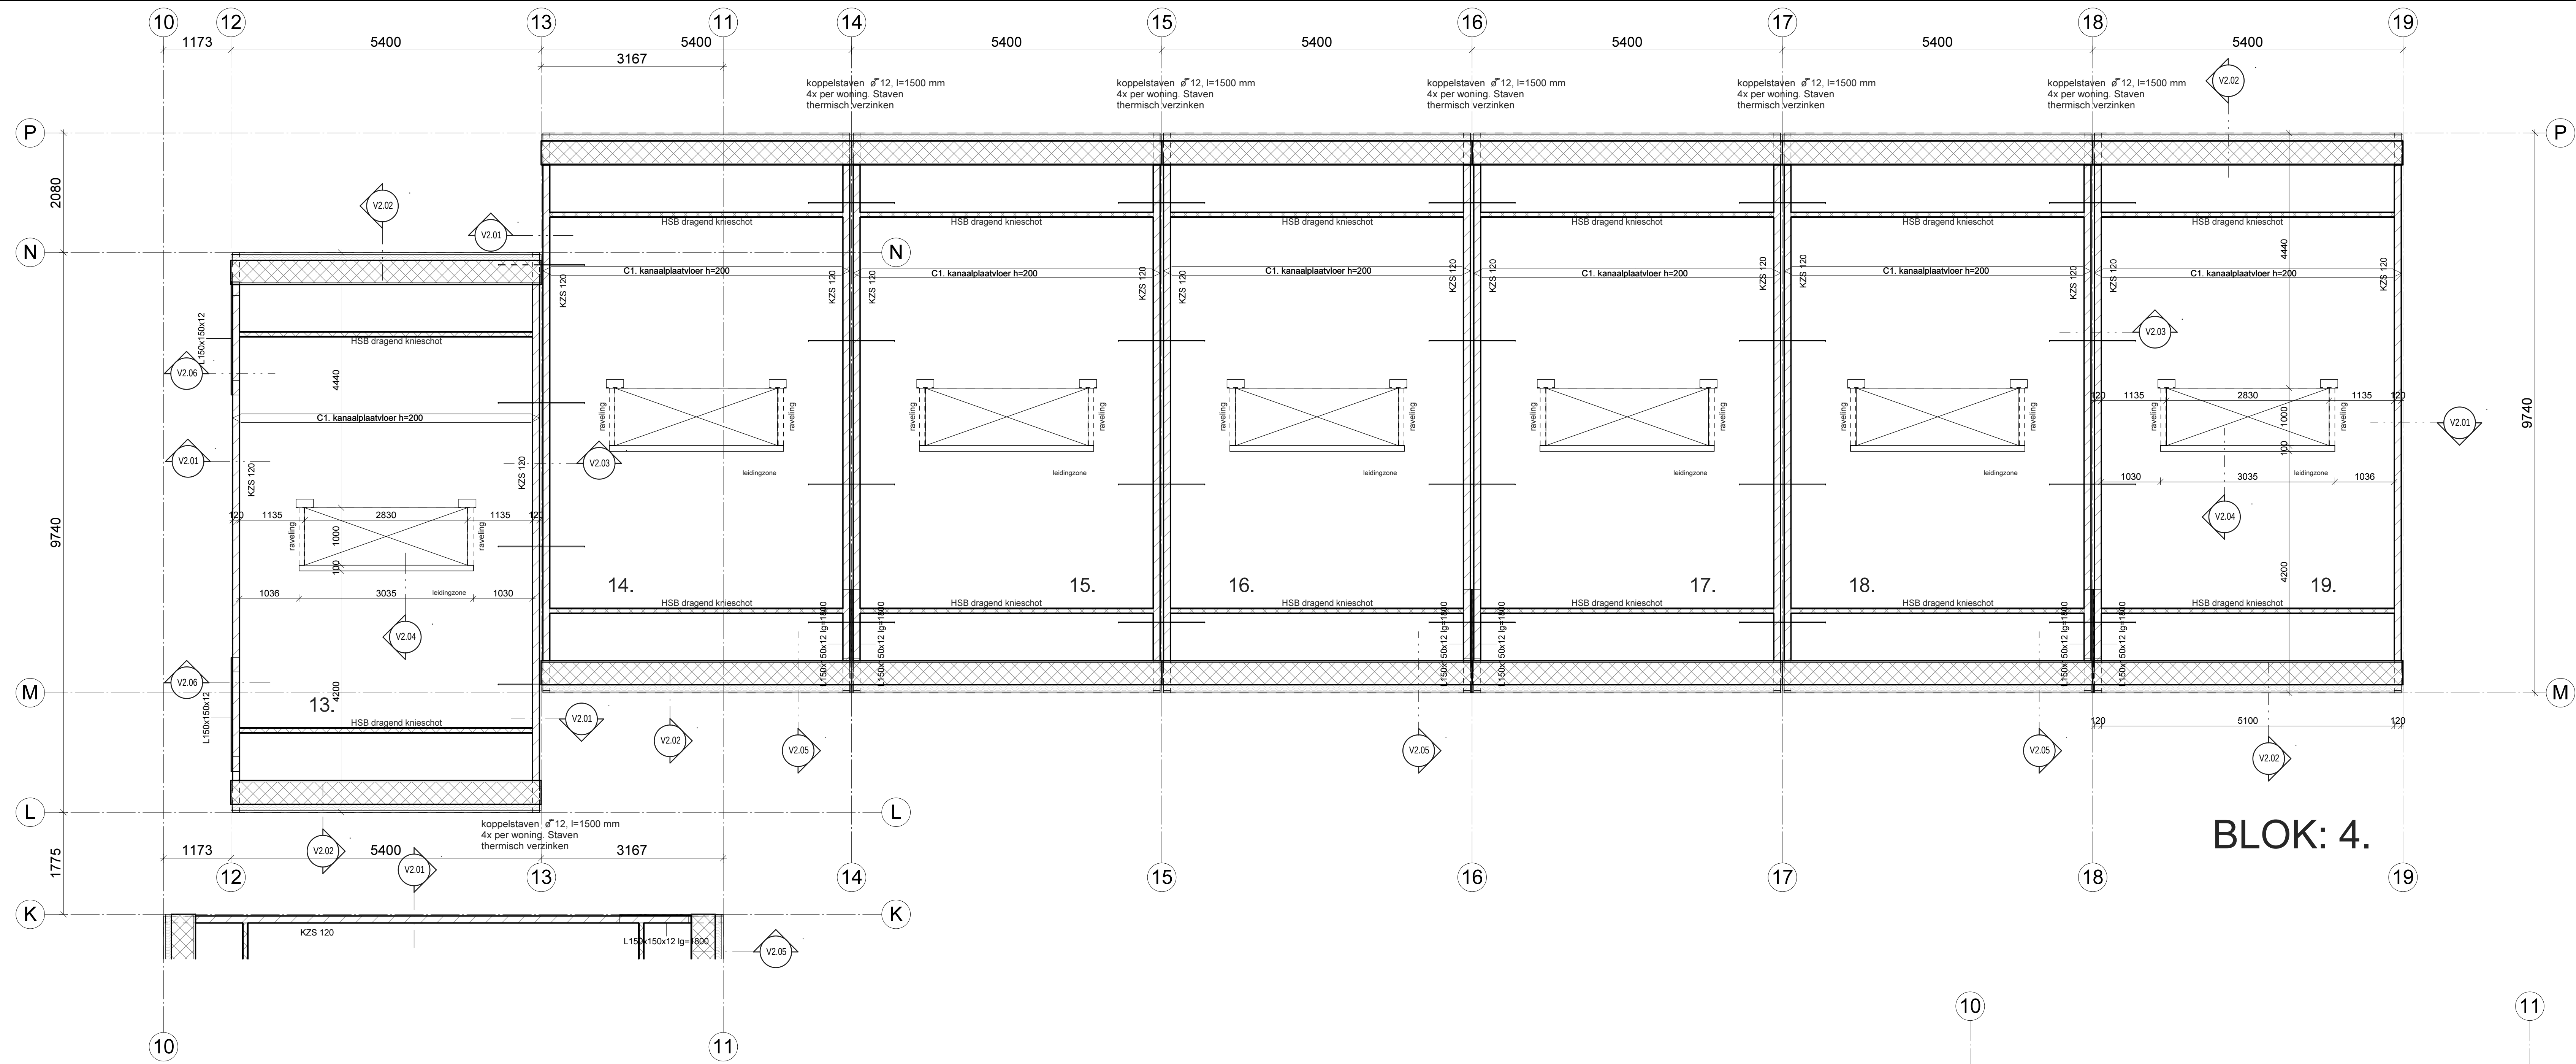


BLOK: 4.

V2 2e verd. (bk ruwe vloer) - Blok 4
1 : 50

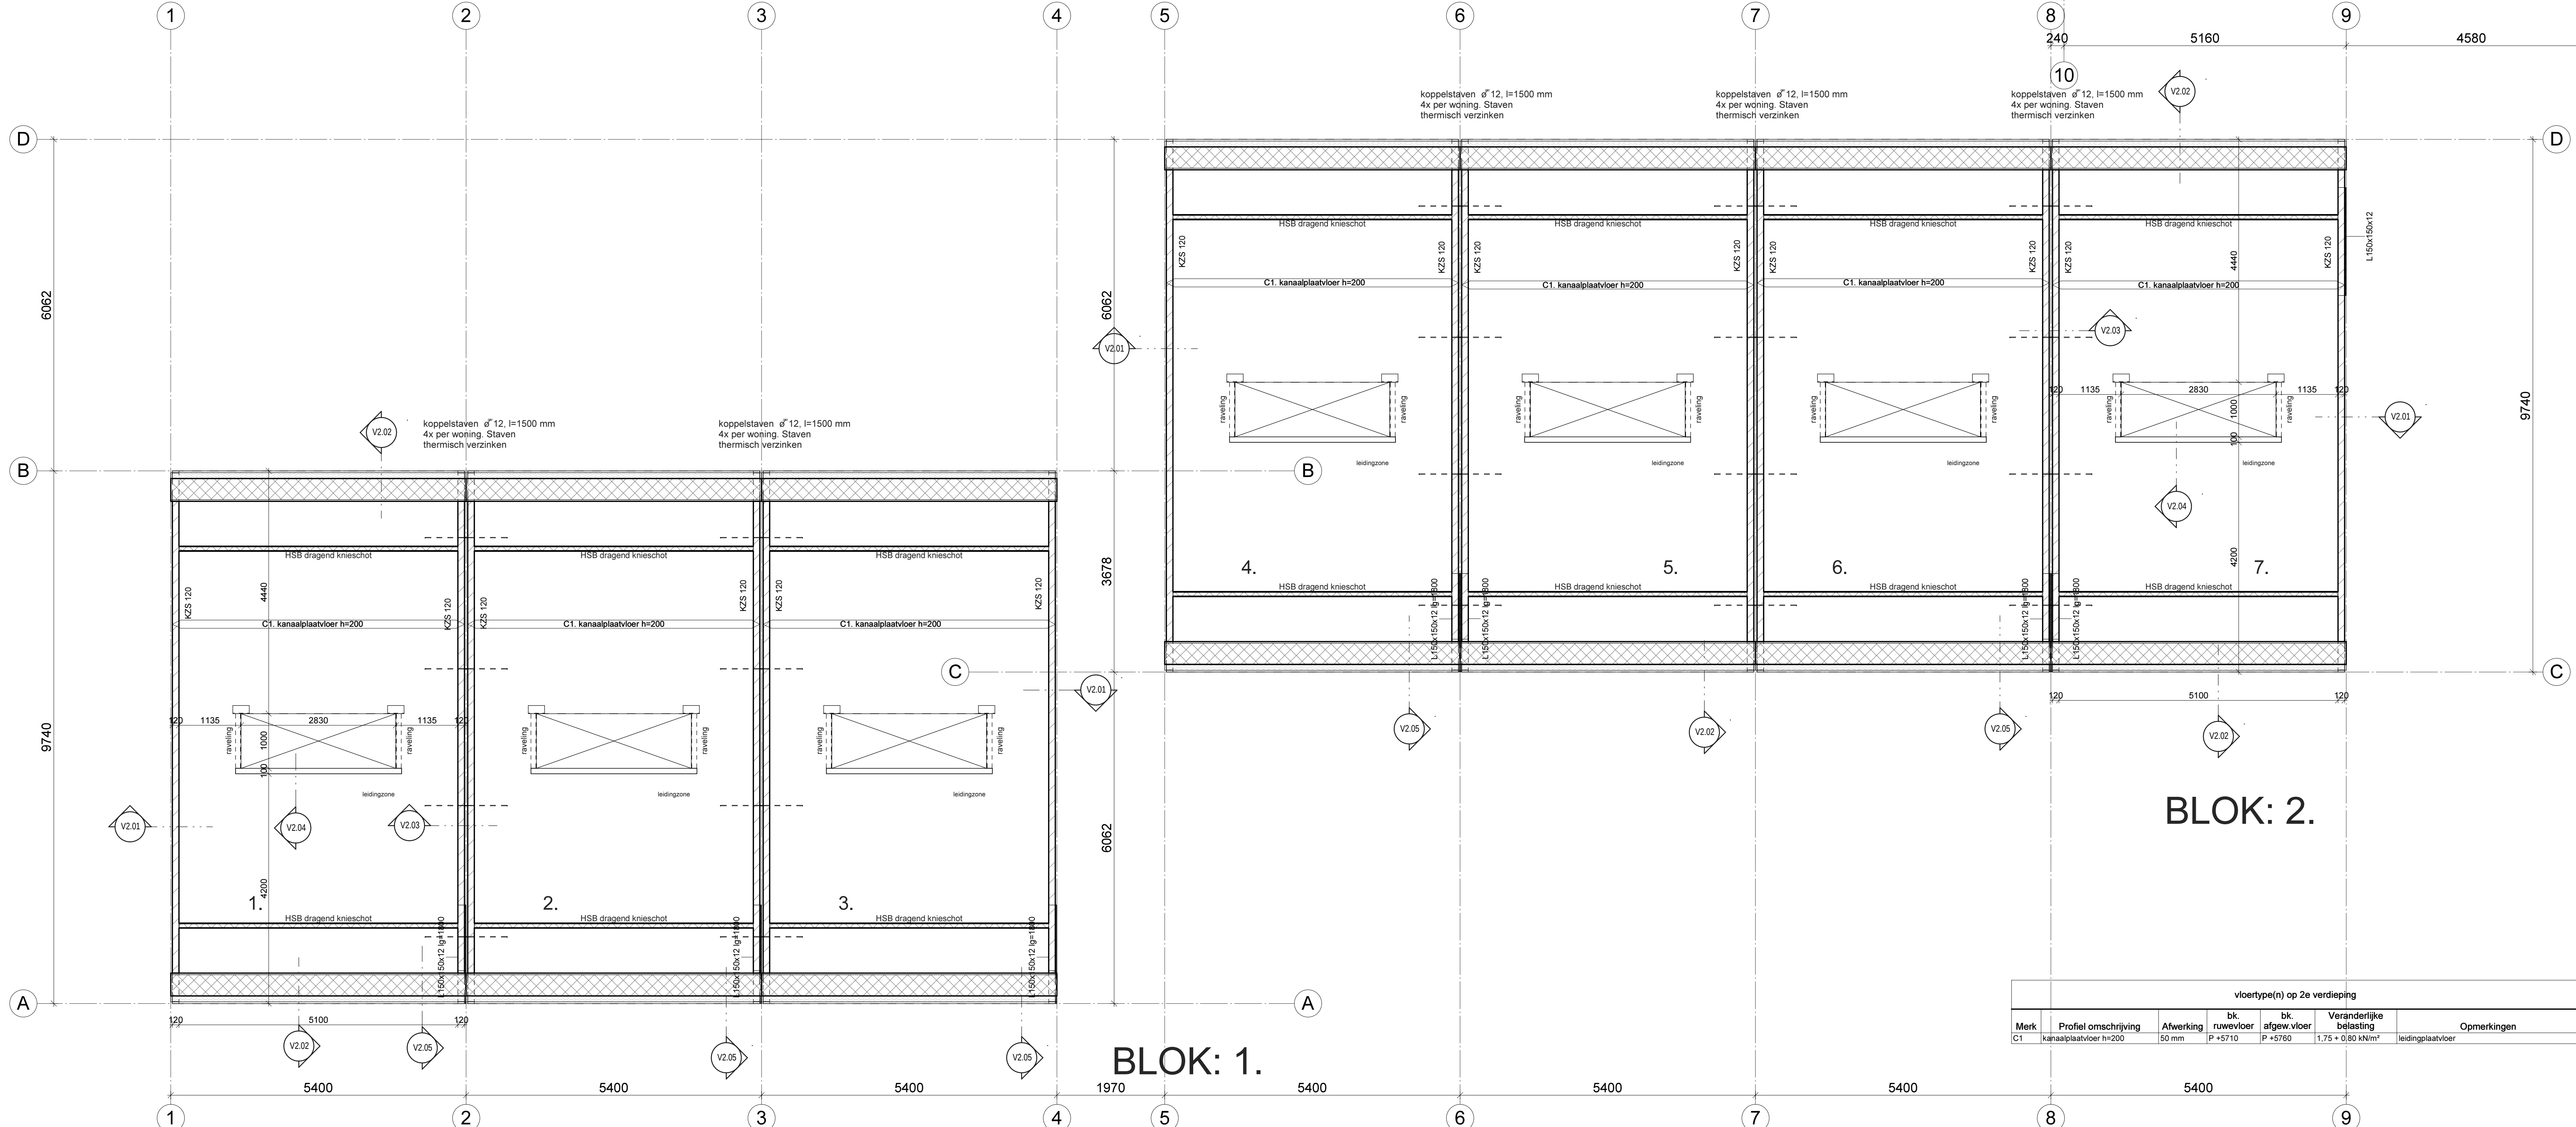

BLOK: 1.

V2 2e verd. (bk ruwe vloer) - Blok 1+2
1 : 50

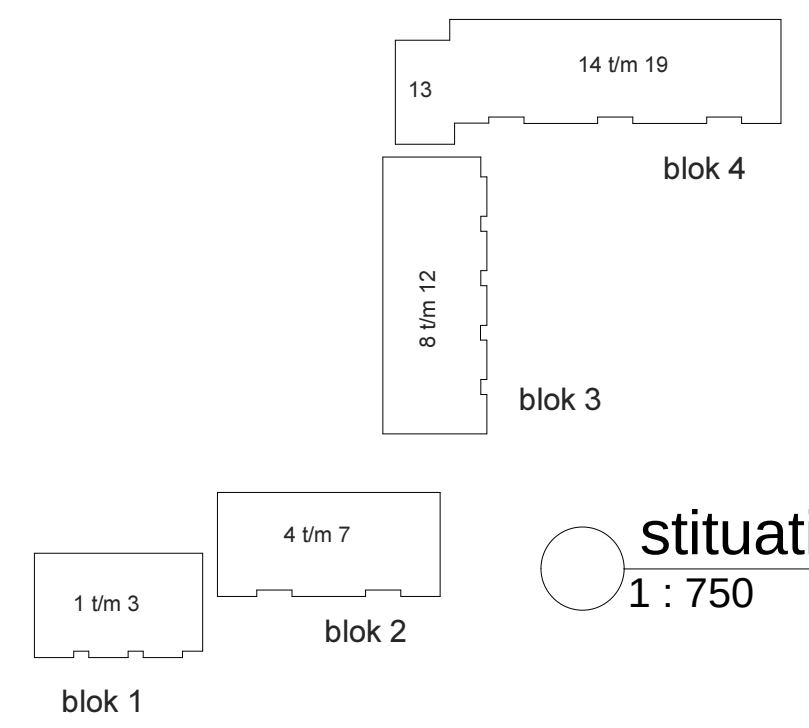

situatie
1 : 750

BLOK: 2.

vloertype(n) op 2e verdieping					
Merkt	Profiel omschrijving	Afwerking	bk. ruwevloer	bk. afgew vloer	Veranderlijke belasting
C1	kanaalplaatvloer h=200	50 mm	op +07.10	op +07.60	1.75 + 0.80 kN/m²
					ledingslaadvloer

STAAL		OPMERKINGEN	
staalkwaliteit - standaard	S 235	staal in vochtig milieu THERMISCH te VERZINKEN	
staalkwaliteit - kokers	S 275		
HEN-EN1993			
bouwwijze	: 8.8	koker - enkel busprofielen in een buitenruimte voorzien van ontwateringsgaten	
afwerking	: 4.6		
islatie - minimaal	: a = 4	koker - enkel busprofielen, gevuld met beton, voorzien van 2 overloopgaten en/of ca. 50 mm vanuit de beide uiteinden	
islatie - typ kokers	: a = min. wanddikte		
islatie - liggersplaten	: a = min. 1/2 plaatdikte	voetplaten van kolommen dragen na stalen gerd op en nauwkeurig te onderscheiden met krimprijg mortel	
* gegevens zijn minimaalstandaard, tenzij anders wordt aan-gegeven.			

omschrijving wijziging:		get.:	datum:	wijz.:
project		Nieuwbouw 19 huurwoningen a/d Hofstraat te Schagen		
opdrachtgever		Wooncompagnie, afd. vastgoedontwikkeling te Hoorn		
architect		awg architecten cvba te Antwerpen		
ontwerper		blok 1,2,4 - 2e Verdieping/Zolder		
schiedesk. 32		konstrukteur		
1823 v.o. akkoord		C.F.K. Slijkerman		
telefoon +07 5270099		fase		
telefax +07 5270099		1:50		
e-mail akkoord@berkhout-tros		formaat		
		A0		
		get./datum		
		R.B./		
		WERK		
		tekening nr.:		
		V2.301		
		project nr.:		
		2014.230		