




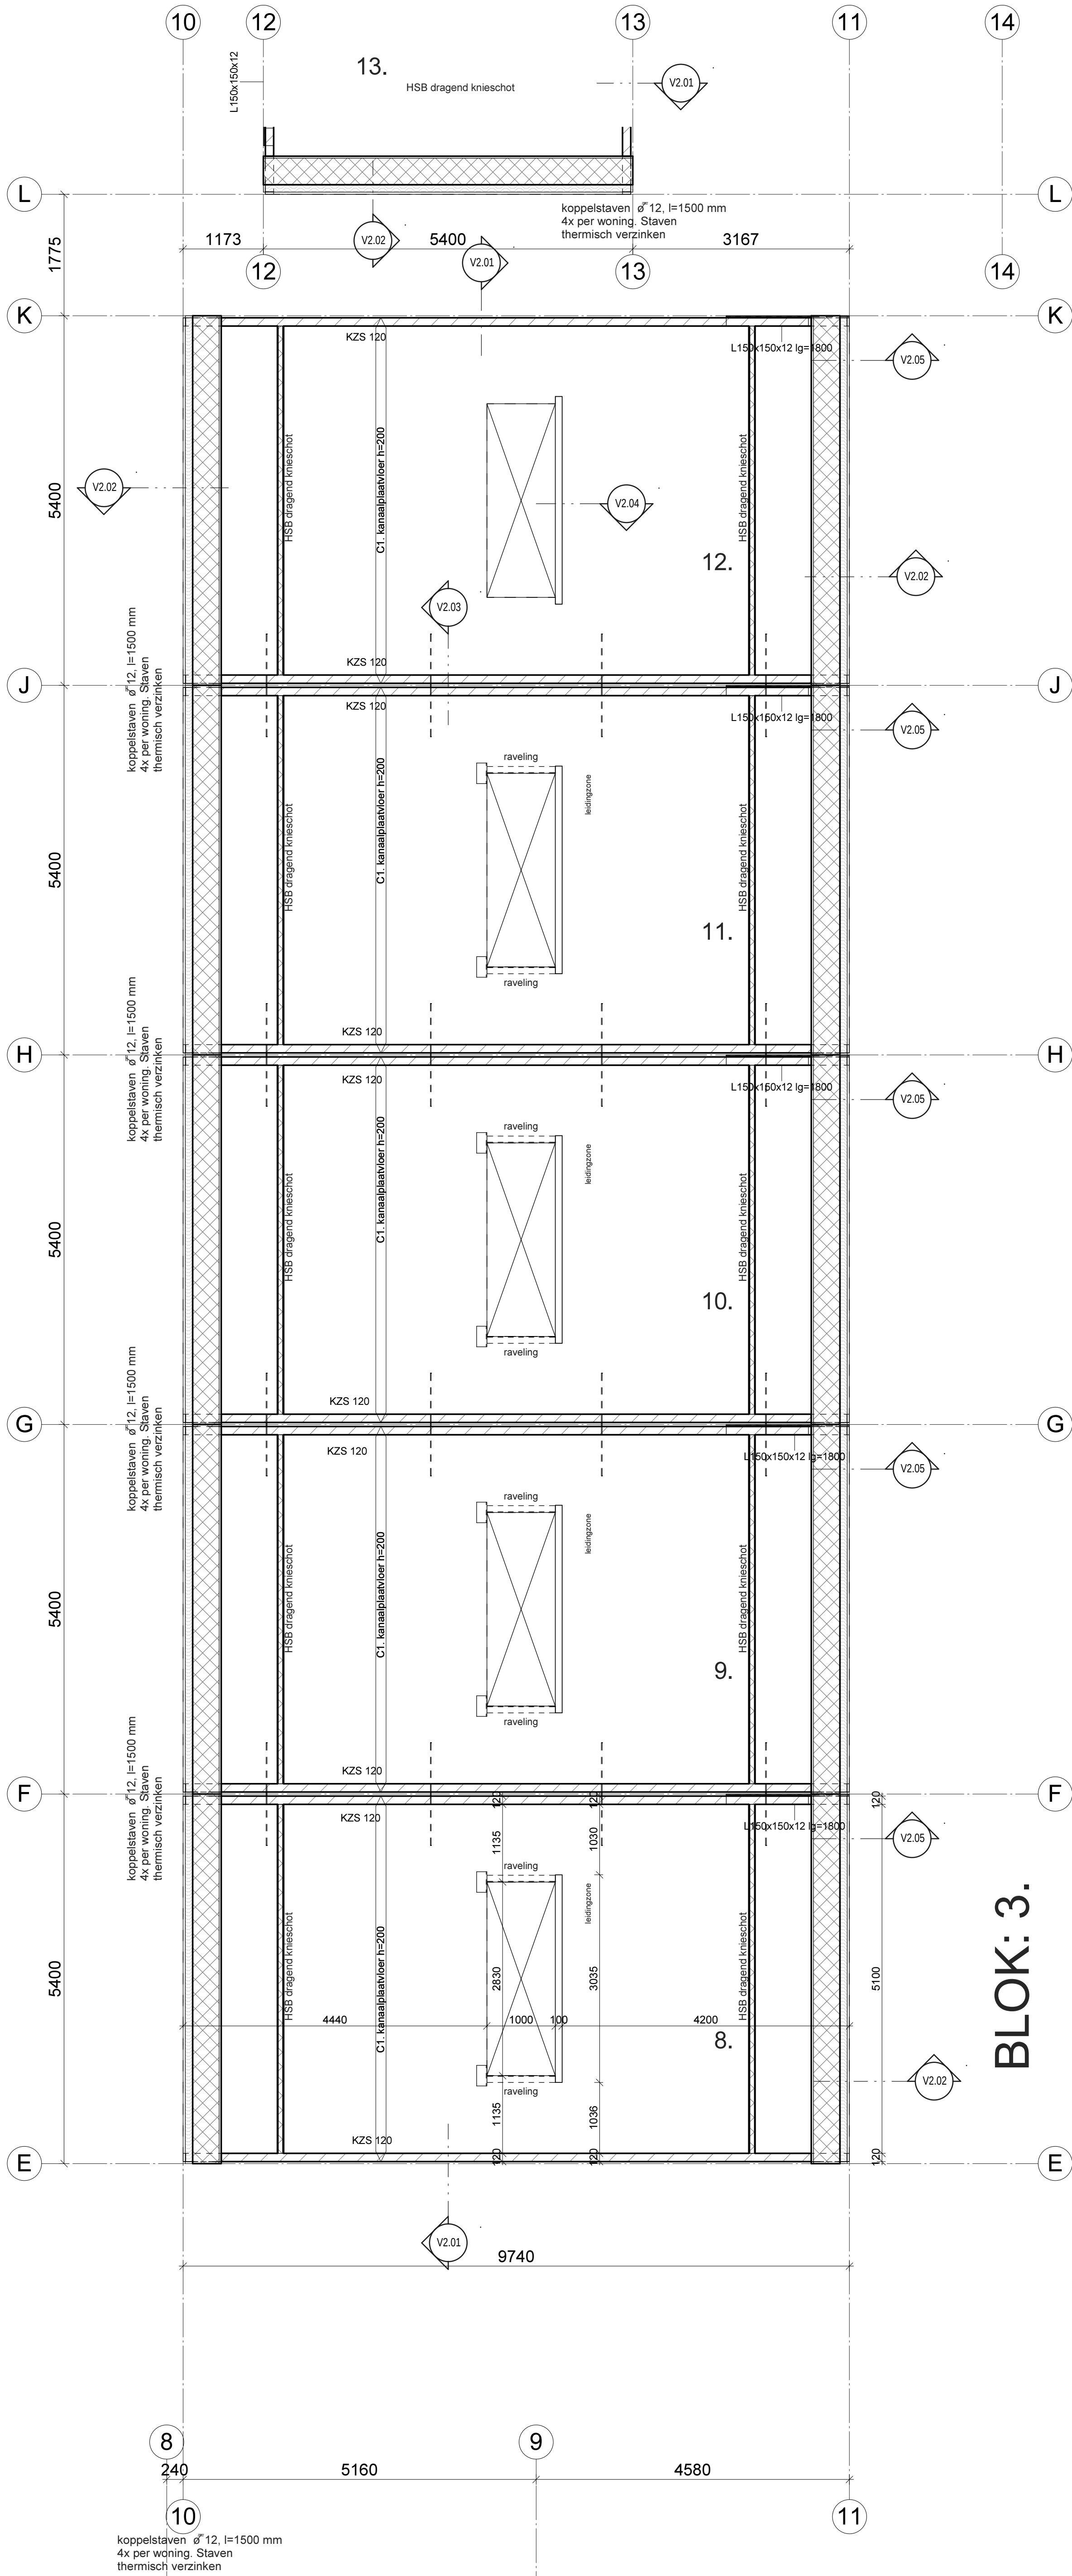

V2 2e verd. (bk ruwe vloer) - Blok 3
1 : 50

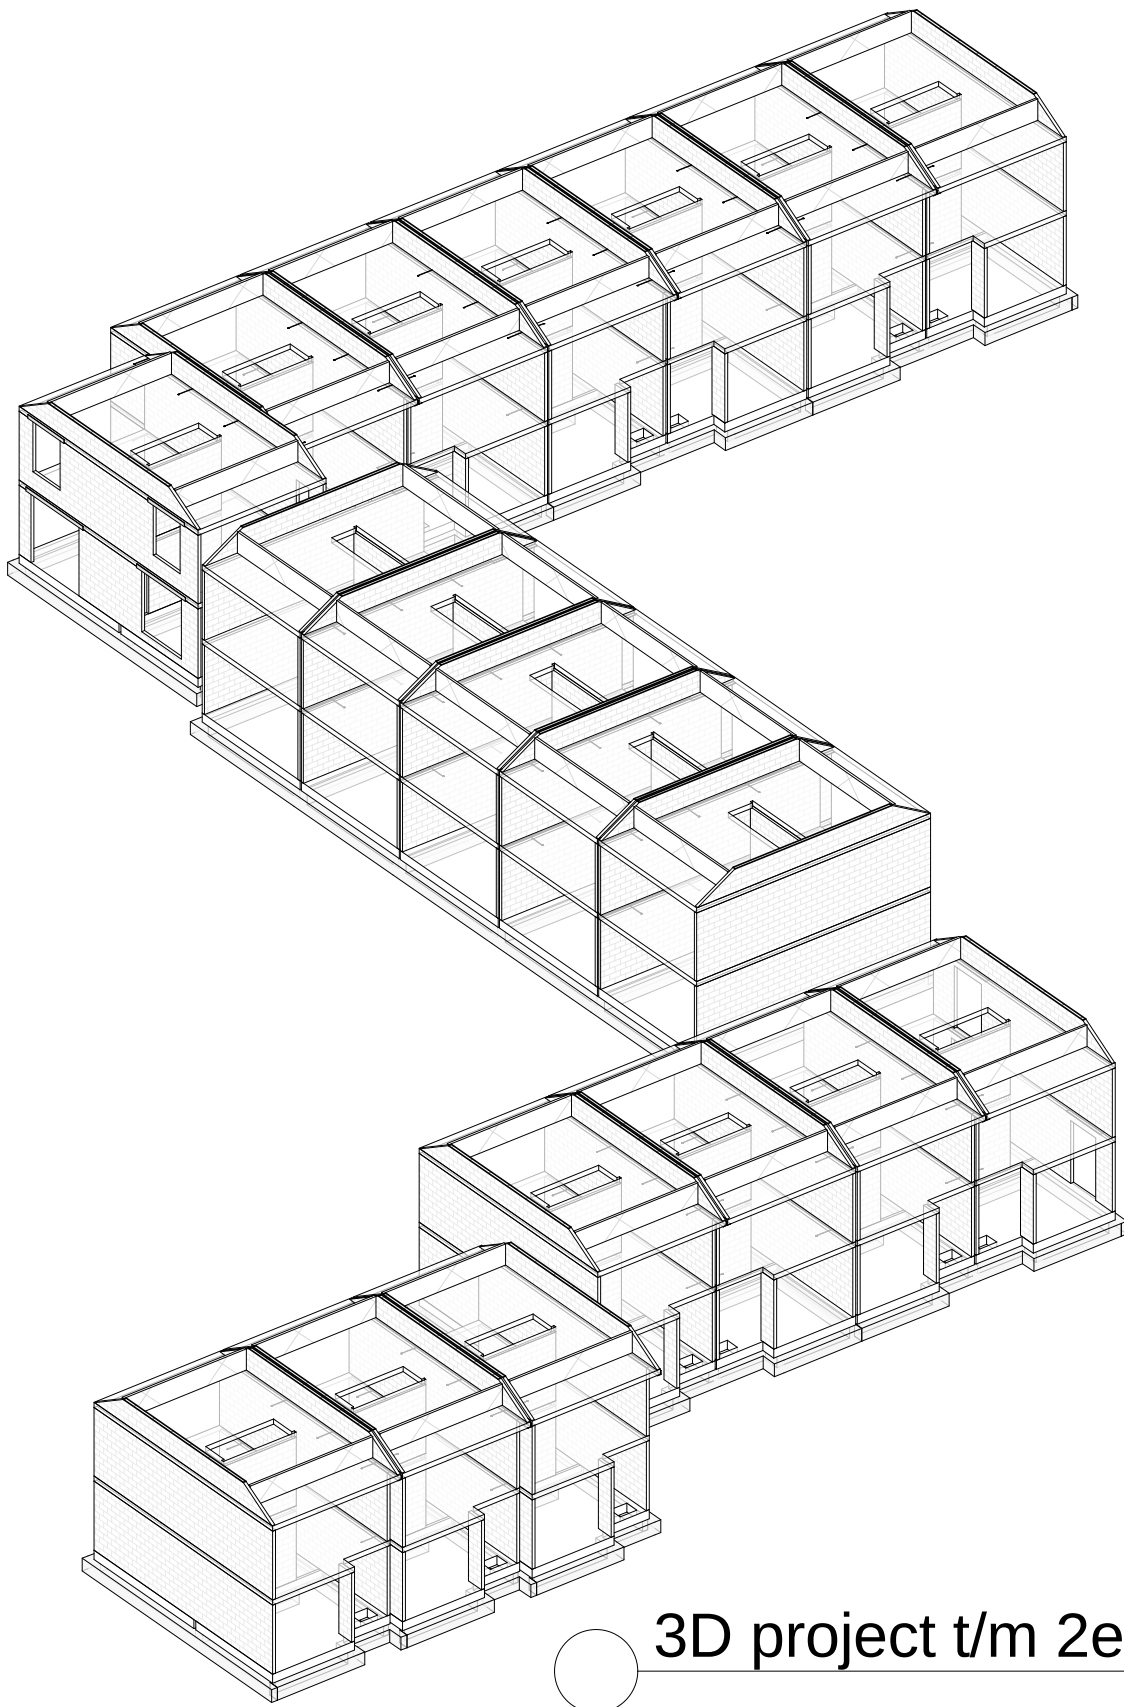

3D project t/m 2e verd.
1 : 750

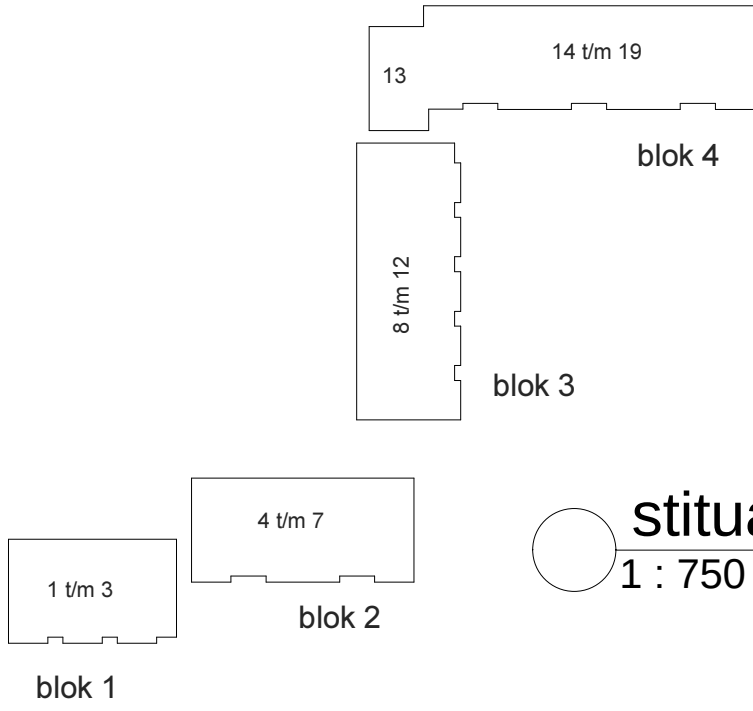

situatie
1 : 750

STAAL:		OPMERKINGEN:	
* maten in: mm	staalkwaliteit - standaard	- staal in vochtig milieu THERMISCH te VERZINKEN. - koker- en/of buisprofielen in een buitensituatie, voorzien van ontwateringsgaten. - koker- en/of buisprofielen, gevuld met beton, voorzien van 2 overdrukpaten ø20, ca. 50 mm vanuit de beide uiteinden profiel. - voetplaten van kolommen direct na stellen goed vol en nauwkeurig te ondersabelen met krimprijke mortel.	
	staalkwaliteit - kokers		
NEN-EN1993			
	boutkwaliteit		
	ankerwaliteit		
	lasdikte - minimaal	* gegevens zijn minimaal/standaard, tenzij anders wordt aan/opgegeven.	
	lasdikte - tpv kokers		
	lasdikte - liggers/platen		

vloertype(n) op 2e verdieping					
Merk	Profiel omschrijving	Afwerking	bk. ruwe vloer	bk. afgew. vloer	Veranderlijke belasting
C1	kanaalplaatvloer h=200	50 mm	P +5710	P +5760	1,75 + 0.80 kN/m²
					leidingplaatvloer

omschrijving wijziging:	project : Nieuwbouw 19 huurwoningen a/d Hofstraat te Schagen	get.:	datum:	wijz.:
bt berkhout tros bouwadviseurs scheldestraat 32 1823 wb alkmaar telefoon • 072 5270090 telefax • 072 5270099 e-mail: alkmaar@berkhoutros	opdrachtgever : Wooncompagnie, afd. vastgoedontwikkeling te Hoorn architect : awg architecten cvba te Antwerpen indien van toepassing : blok 3 - 2e Verdieping/Zolder	konstrukteur : C.F.K. Slijkerman	fase :	WERK
	schaal : 1:50	formaat : A1	tekening nr. :	project nr. :
	get./datum : R.B./		V2.302	2014.230