



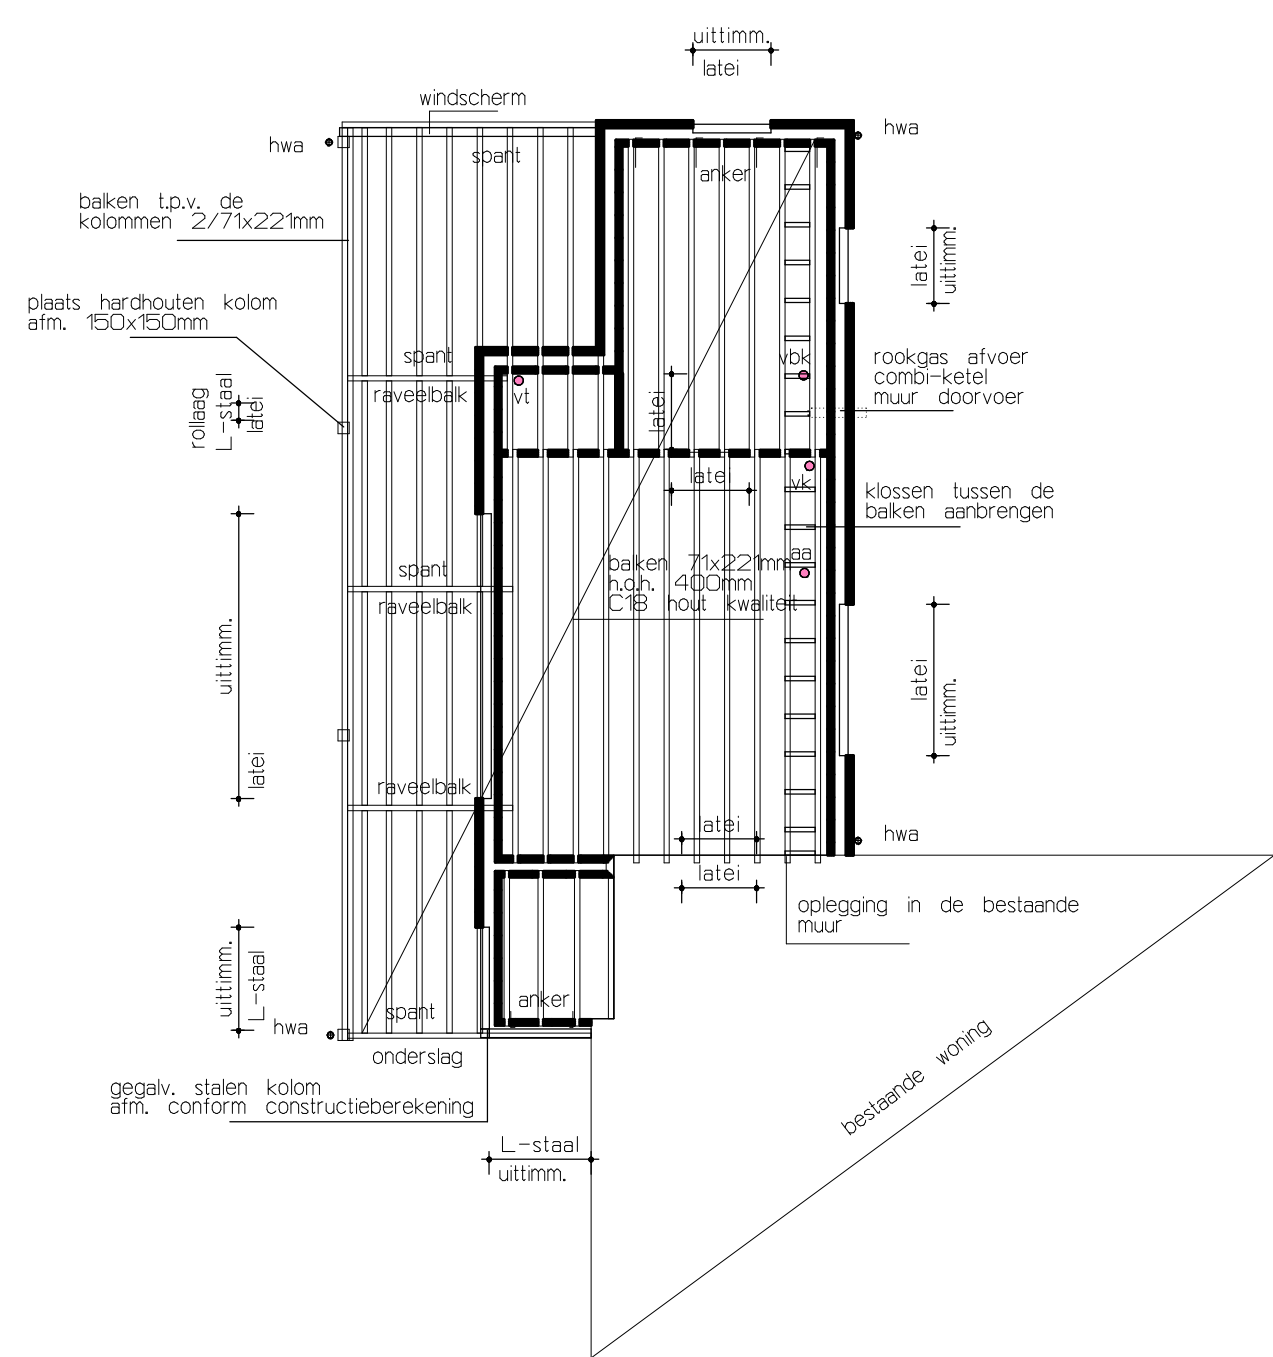


afmeting en oplegtinge L-staal en latten, conform berekening van de constructeur, baken in buitenmuren zijn gegavenseerd.

VERDIEPINGSBALKLAAG

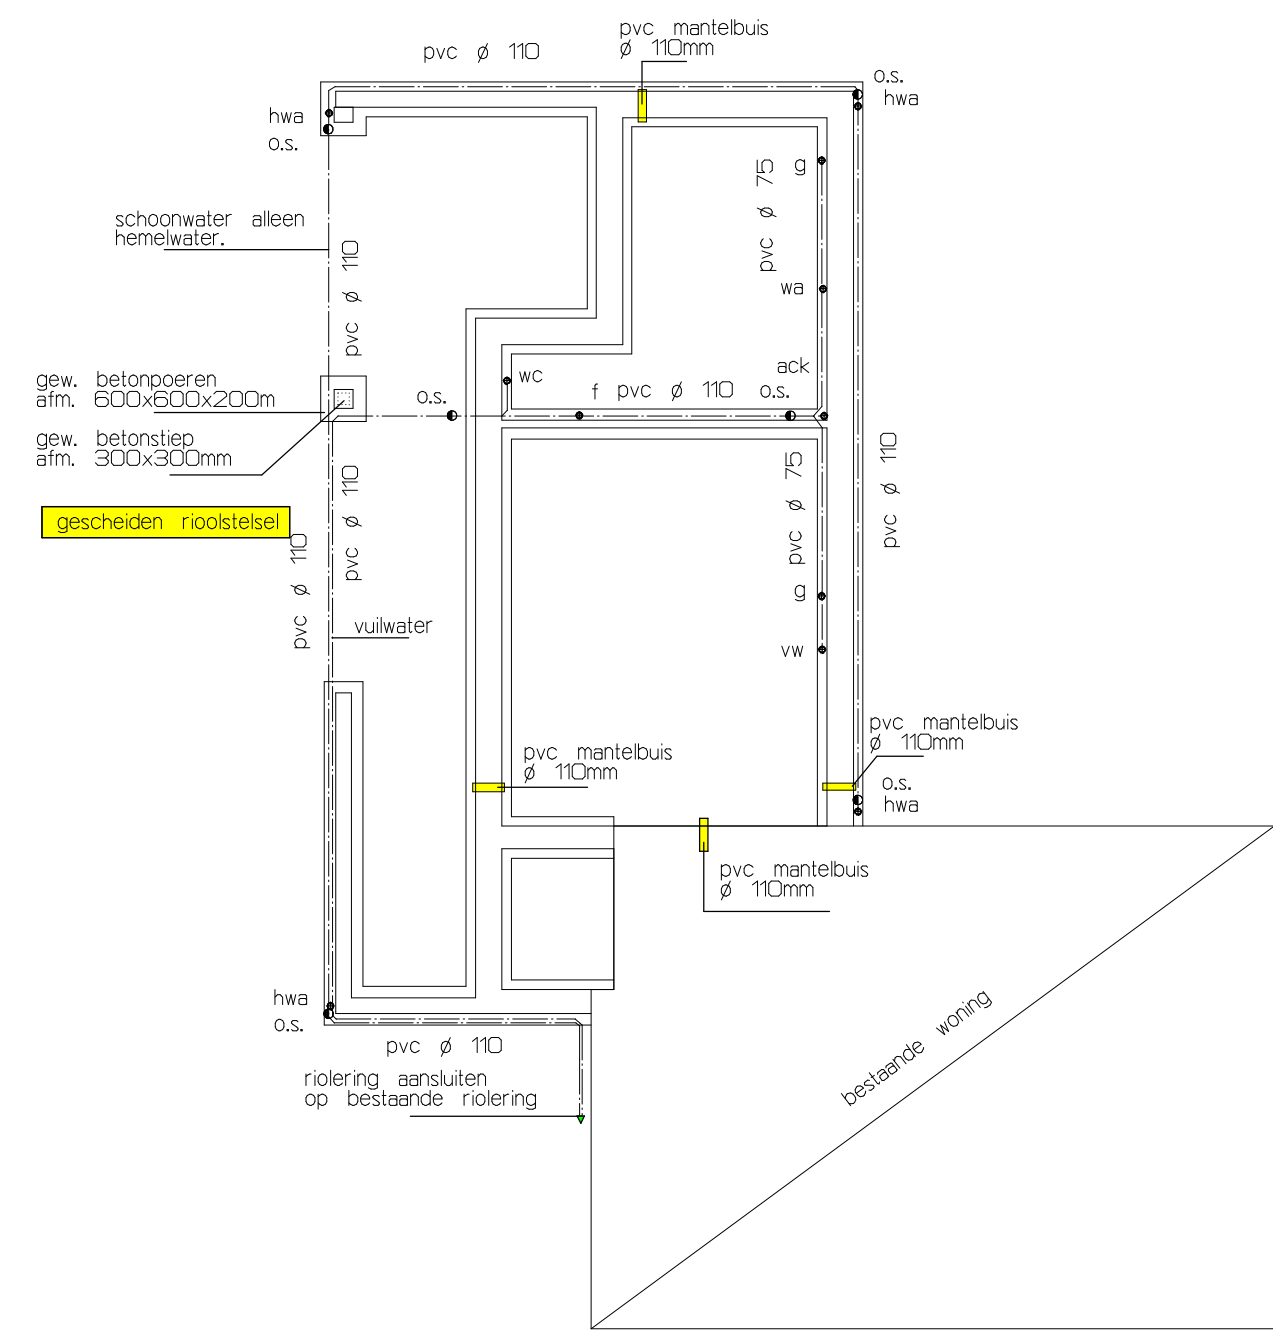


FUNDERING
aangegeerde conform berekening
van de constructeur, liggende van
max. grondspanning 10N/cm²
betonkwaliteit B22 met 222 betongranulaat
dikte stroken 200mm
w.p. reb. 500 afm. 8-150mm.

FUNDERING/ROLERING

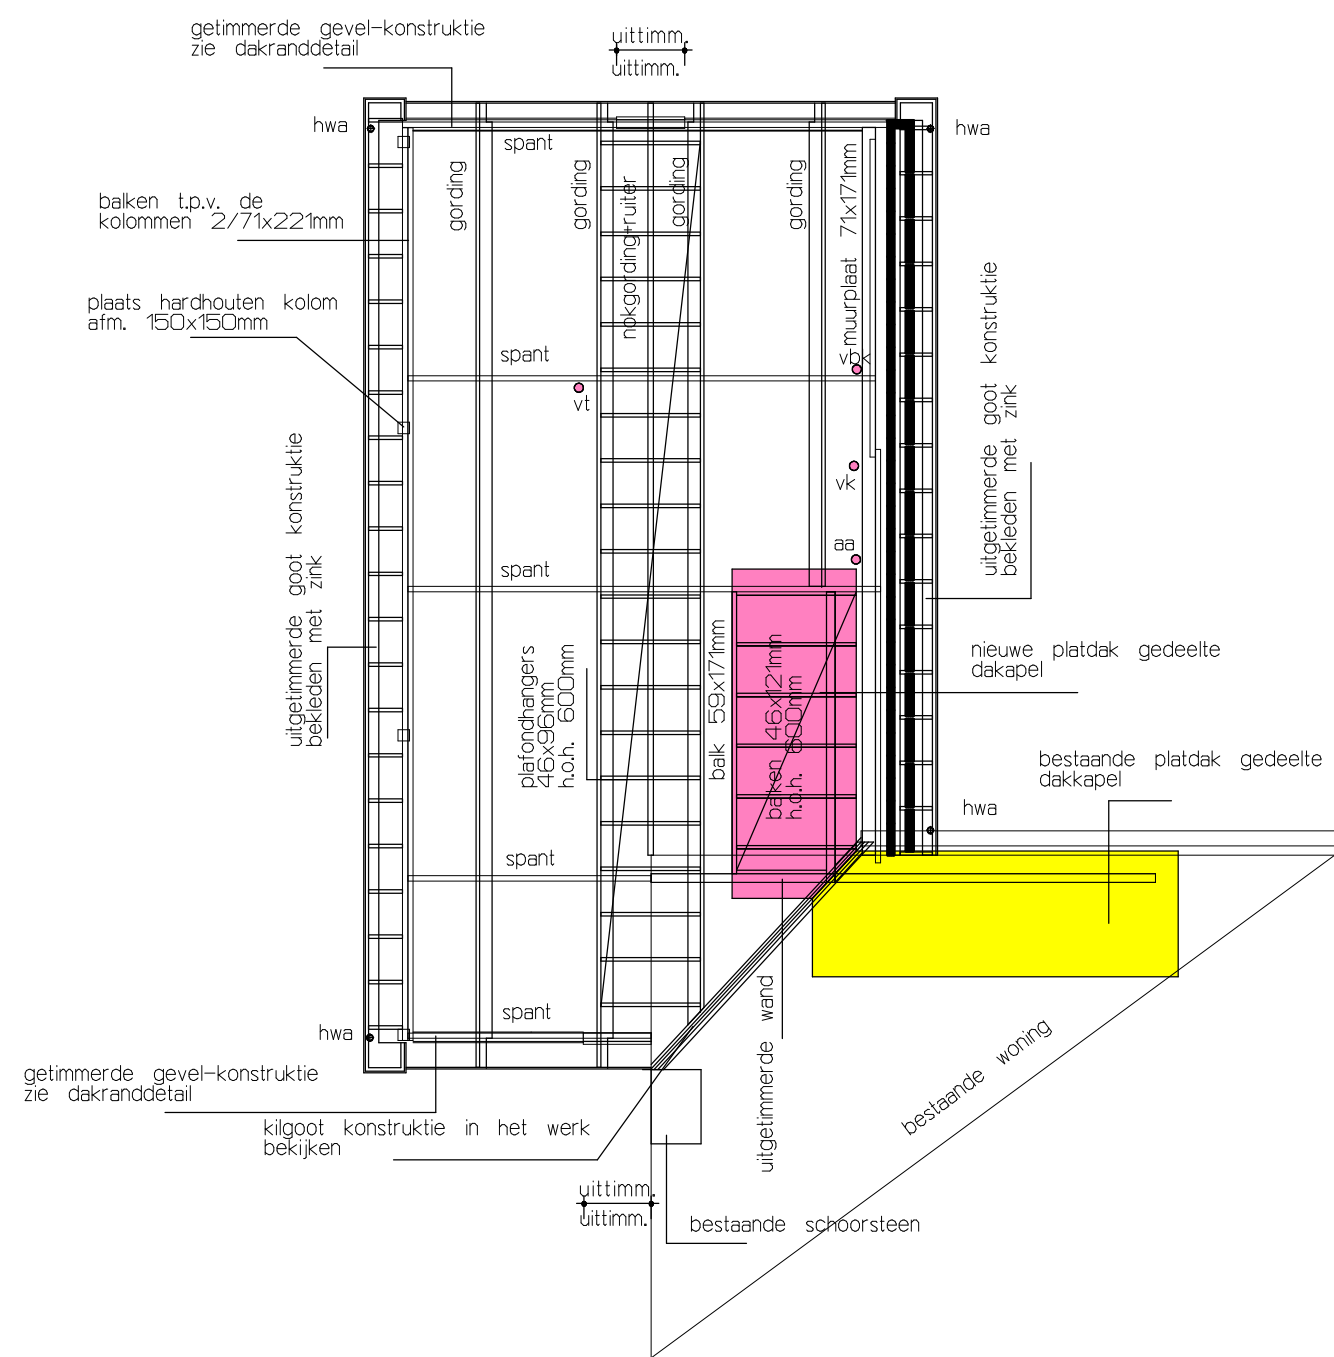

afmeting isolerende dakplaat,
Rc = 3,5 m2K/w l.v.v. muurplaat,
gordingen en nok conform opgaaf fabrikant.

KAPPLAN

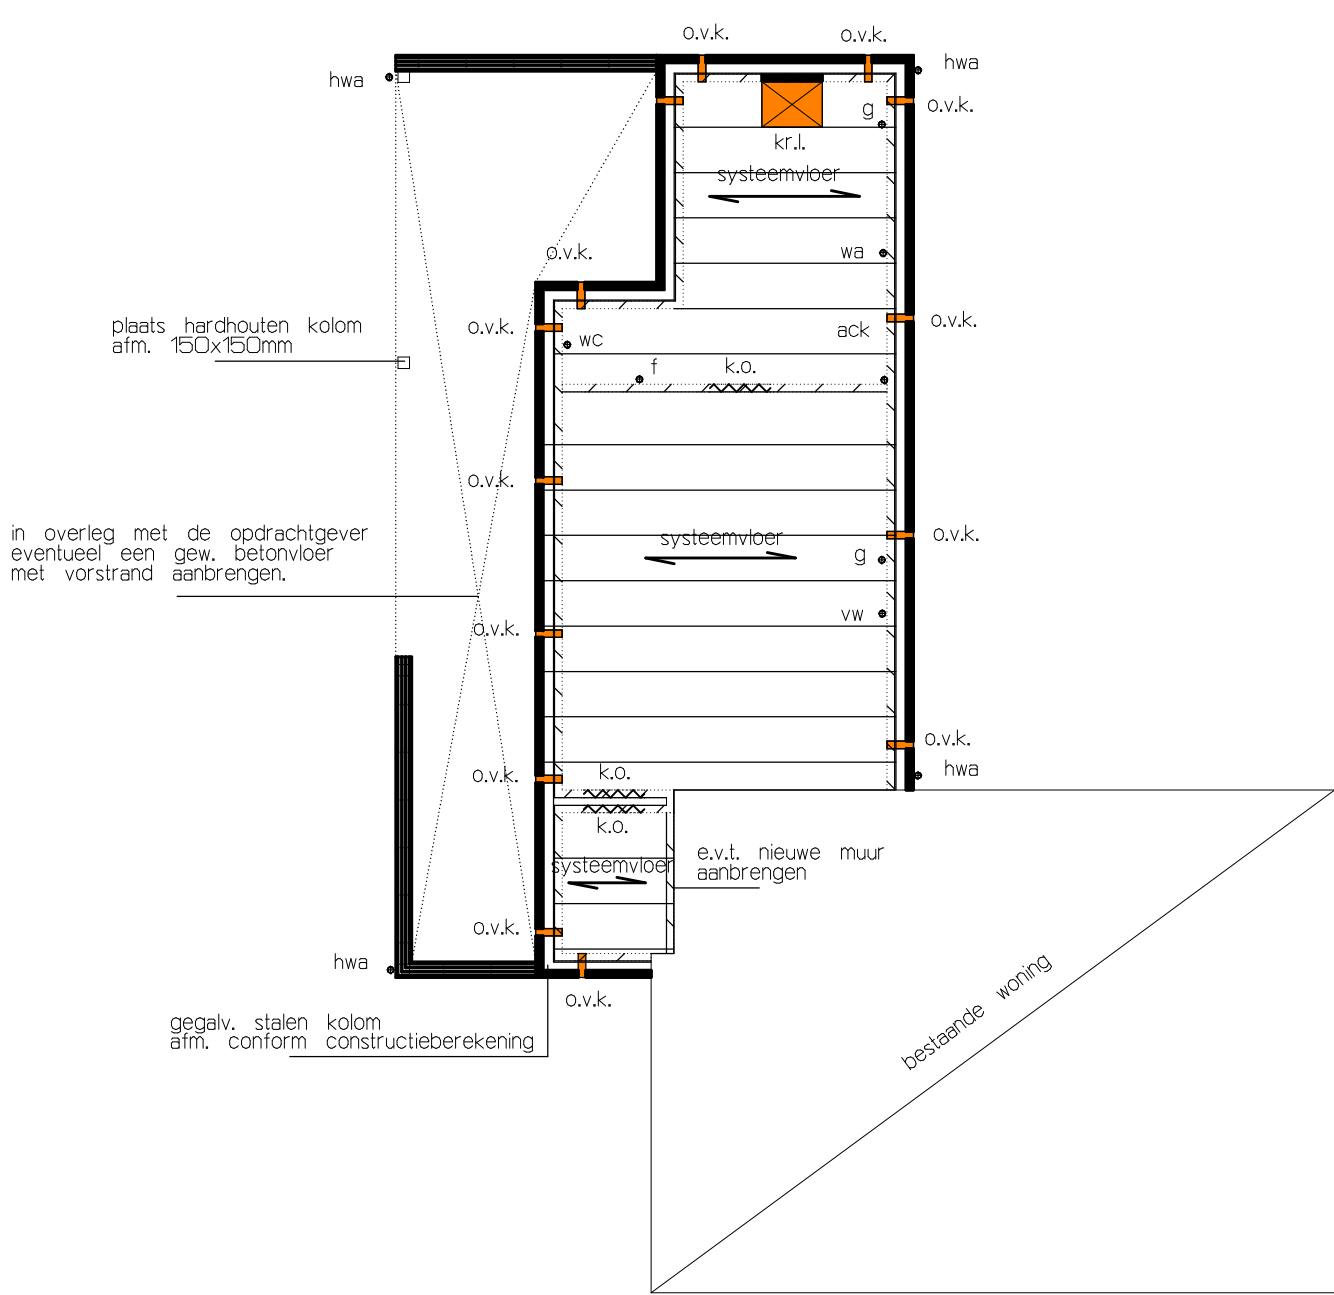


de gehele begane grondvloer, voorzien van
vloerverwarming ruwe vloer 65mm lager leggen.


PEIL IS BOVENKANT AFGEWERKTE
BEGANE GRONDVLOER (VLOERTEGELS) = 0

overspanningsrichting combinatievloer
vbi o.s. (Rc = 4,0 m2K/w)


BEGANE GRONDVLOER

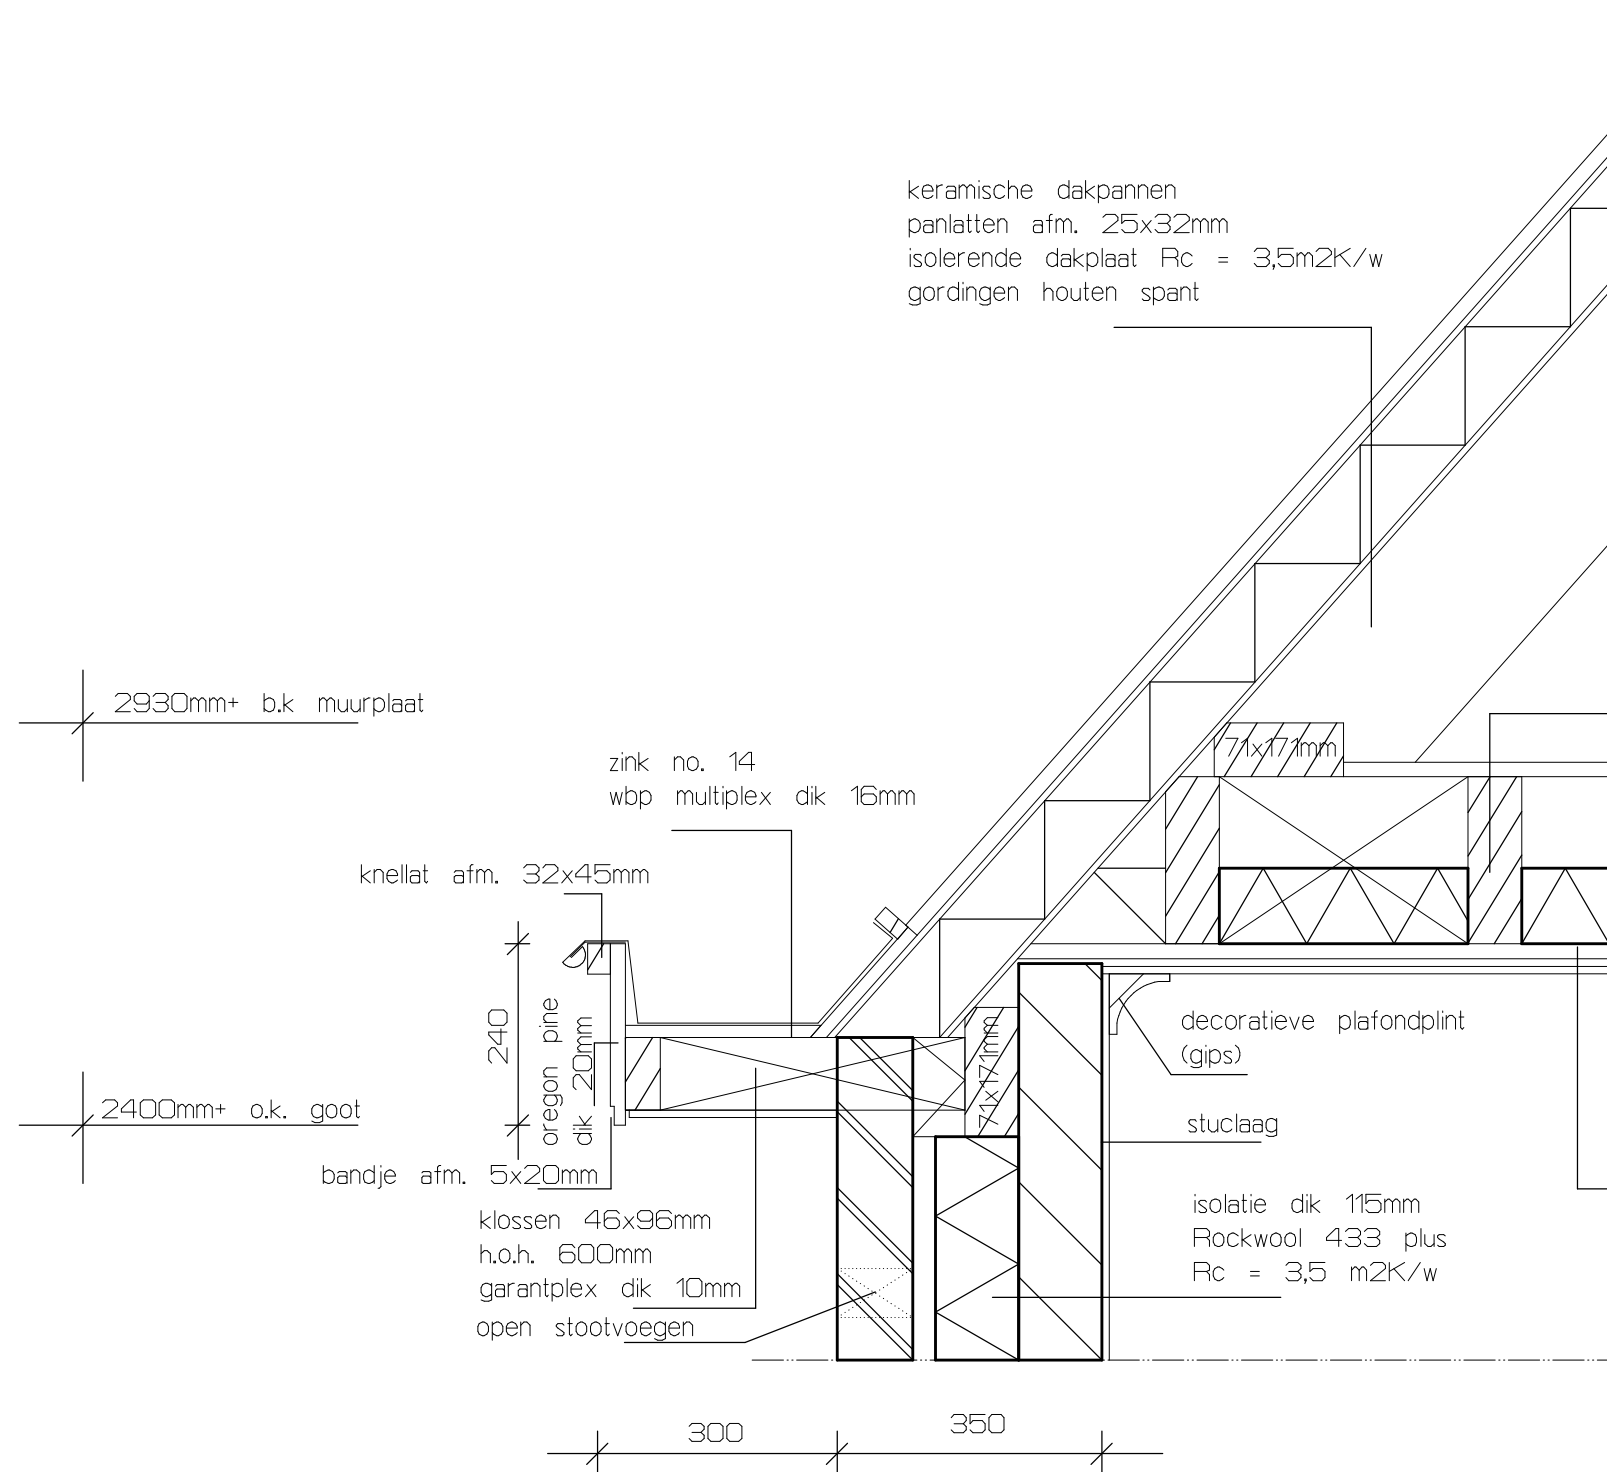

GOOTDETAIL

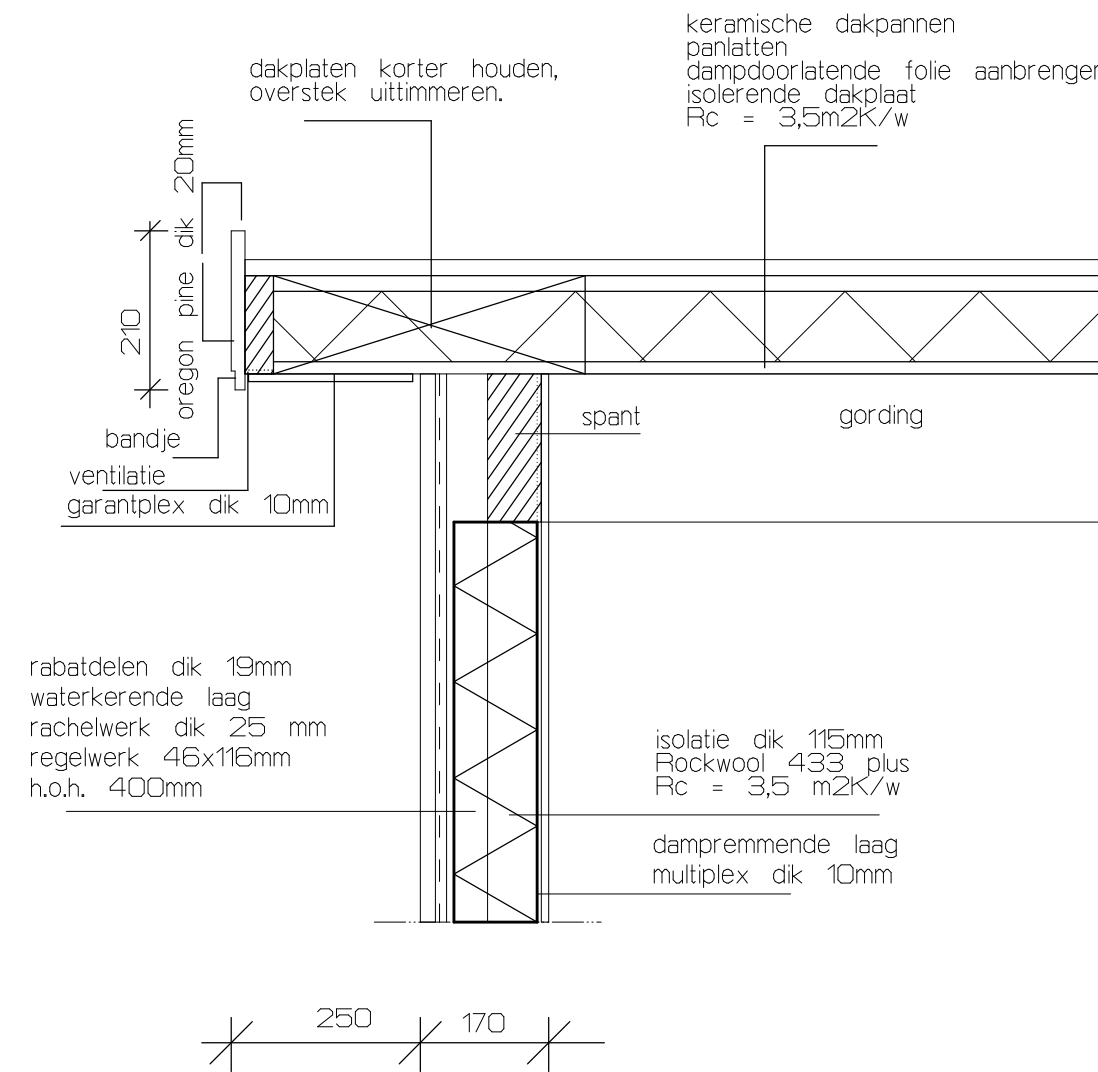

DAKRANDEDETAIL

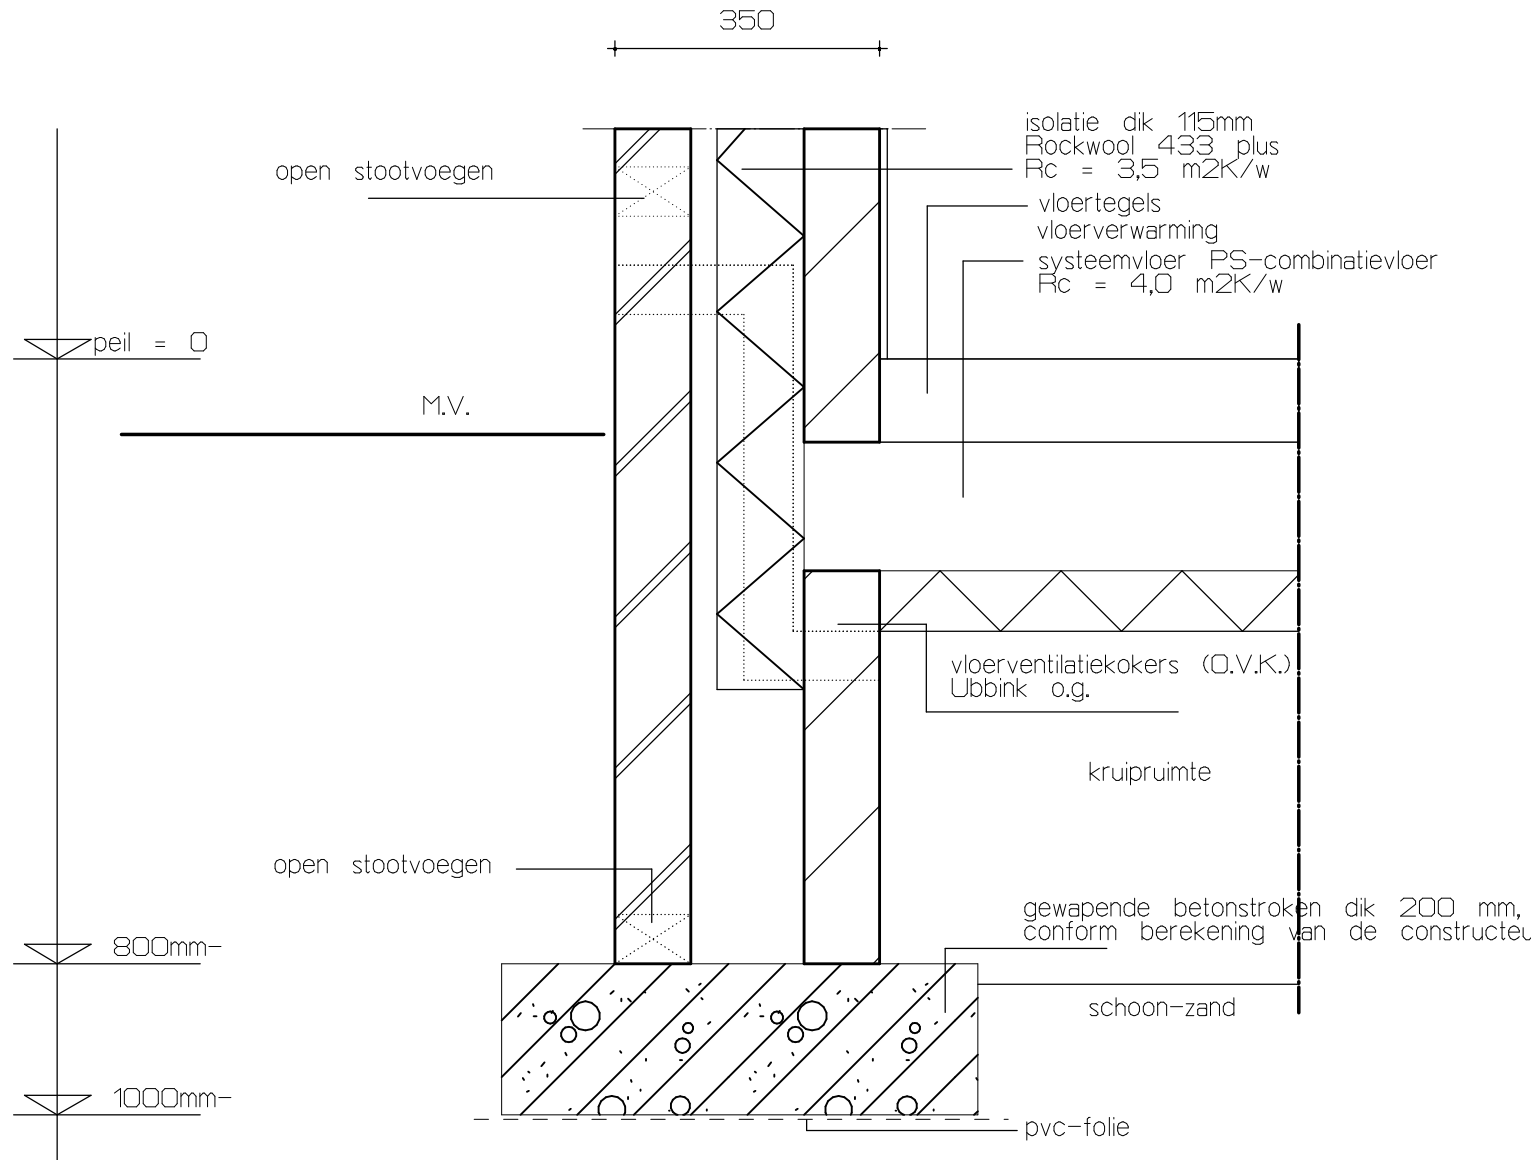

FUNDERINGSDETAIL

ALLE MATEN IN HET WERK CONTROLLEREN!



project : verbouwen van een woning aan de
Nijmandsedijk 1 te Zelhem

opdrachtgever : Dhr. N. de Jong Stikkenweg 54
7021 BN Zelhem

werk nr. : 06650/06725

tekening : Bestektekening technische tekening

blad nr. : VO-03

datum : 06-01-2015 schaal : 1:10 / 1:100

getekend : B. Zweverink gewijzigd :

ZWEVERINK bouwkundig ontwerp & adviesbureau | de Heurne 41 | 7255 CK Hengelo gld. | Tel. : 0575 - 461975
T : www.zweverinkbouwadvies.nl | E : info@zweverinkbouwadvies.nl

Onderhavige tekening blijft eigendom van de auteursrechtbehoudende | Op het ontwerp rust auteursrechtzwaai is vastgesteld in de DNR 2011 |
Tekening en ontwerp mag zonder toestemming van de auteursrechtbehoudende niet worden gekopieerd of gebruikt ten behoeve van derden.

RENVOOI

AFKORTINGEN :			
k.l.	knijpluk met PS-isolatie dik 75 mm, afm. 600 x 800 mm.	h.w.a.	hemelwaterafvoer
k.k.	koelkast (wordt niet geleverd)	g.	gootsteen
w.a.	wasautomaat (wordt niet geleverd)	w.a.	wasautomaat
w.d.	wasdroger (wordt niet geleverd)	w.c.	water-closet
		f.	fonteinje
v.t.	ventilatie toilet	a.f.v.	afvoer combi-ketel
v.b.	ventilatie bijkeuken	o.s.	ontstoppingsstuk met schroefdeksel
v.k.	ventilatie keuken	v.	ventilatorroosters, volumestroom bij 1Pa = 13,7 dm³/sec/m²
nga.k.	rookgasafvoer en verbrandingsluchttoevoer l.v.v. combi-ketel		conform NEN 1067