
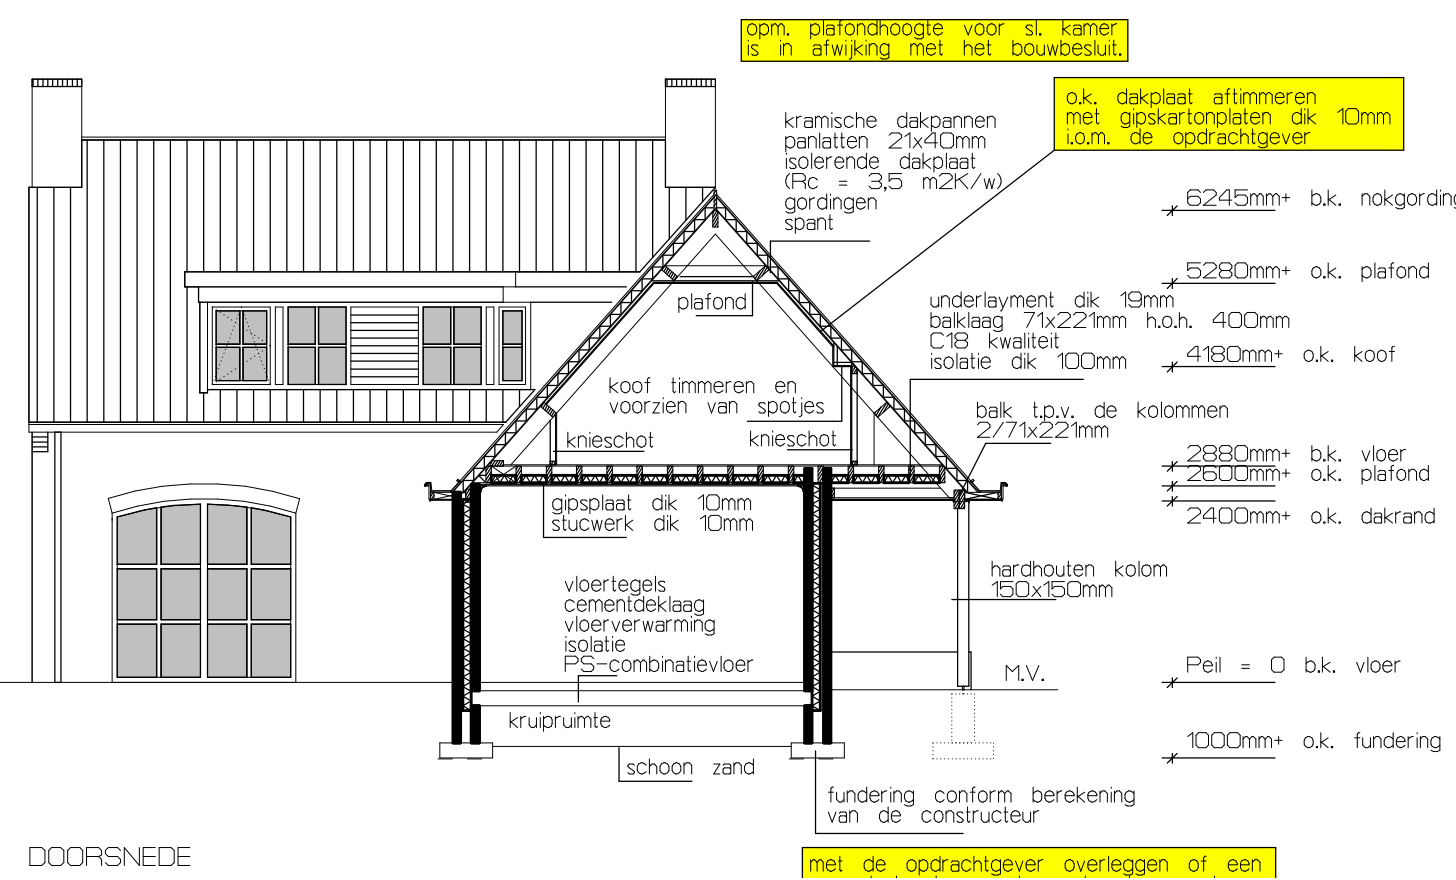
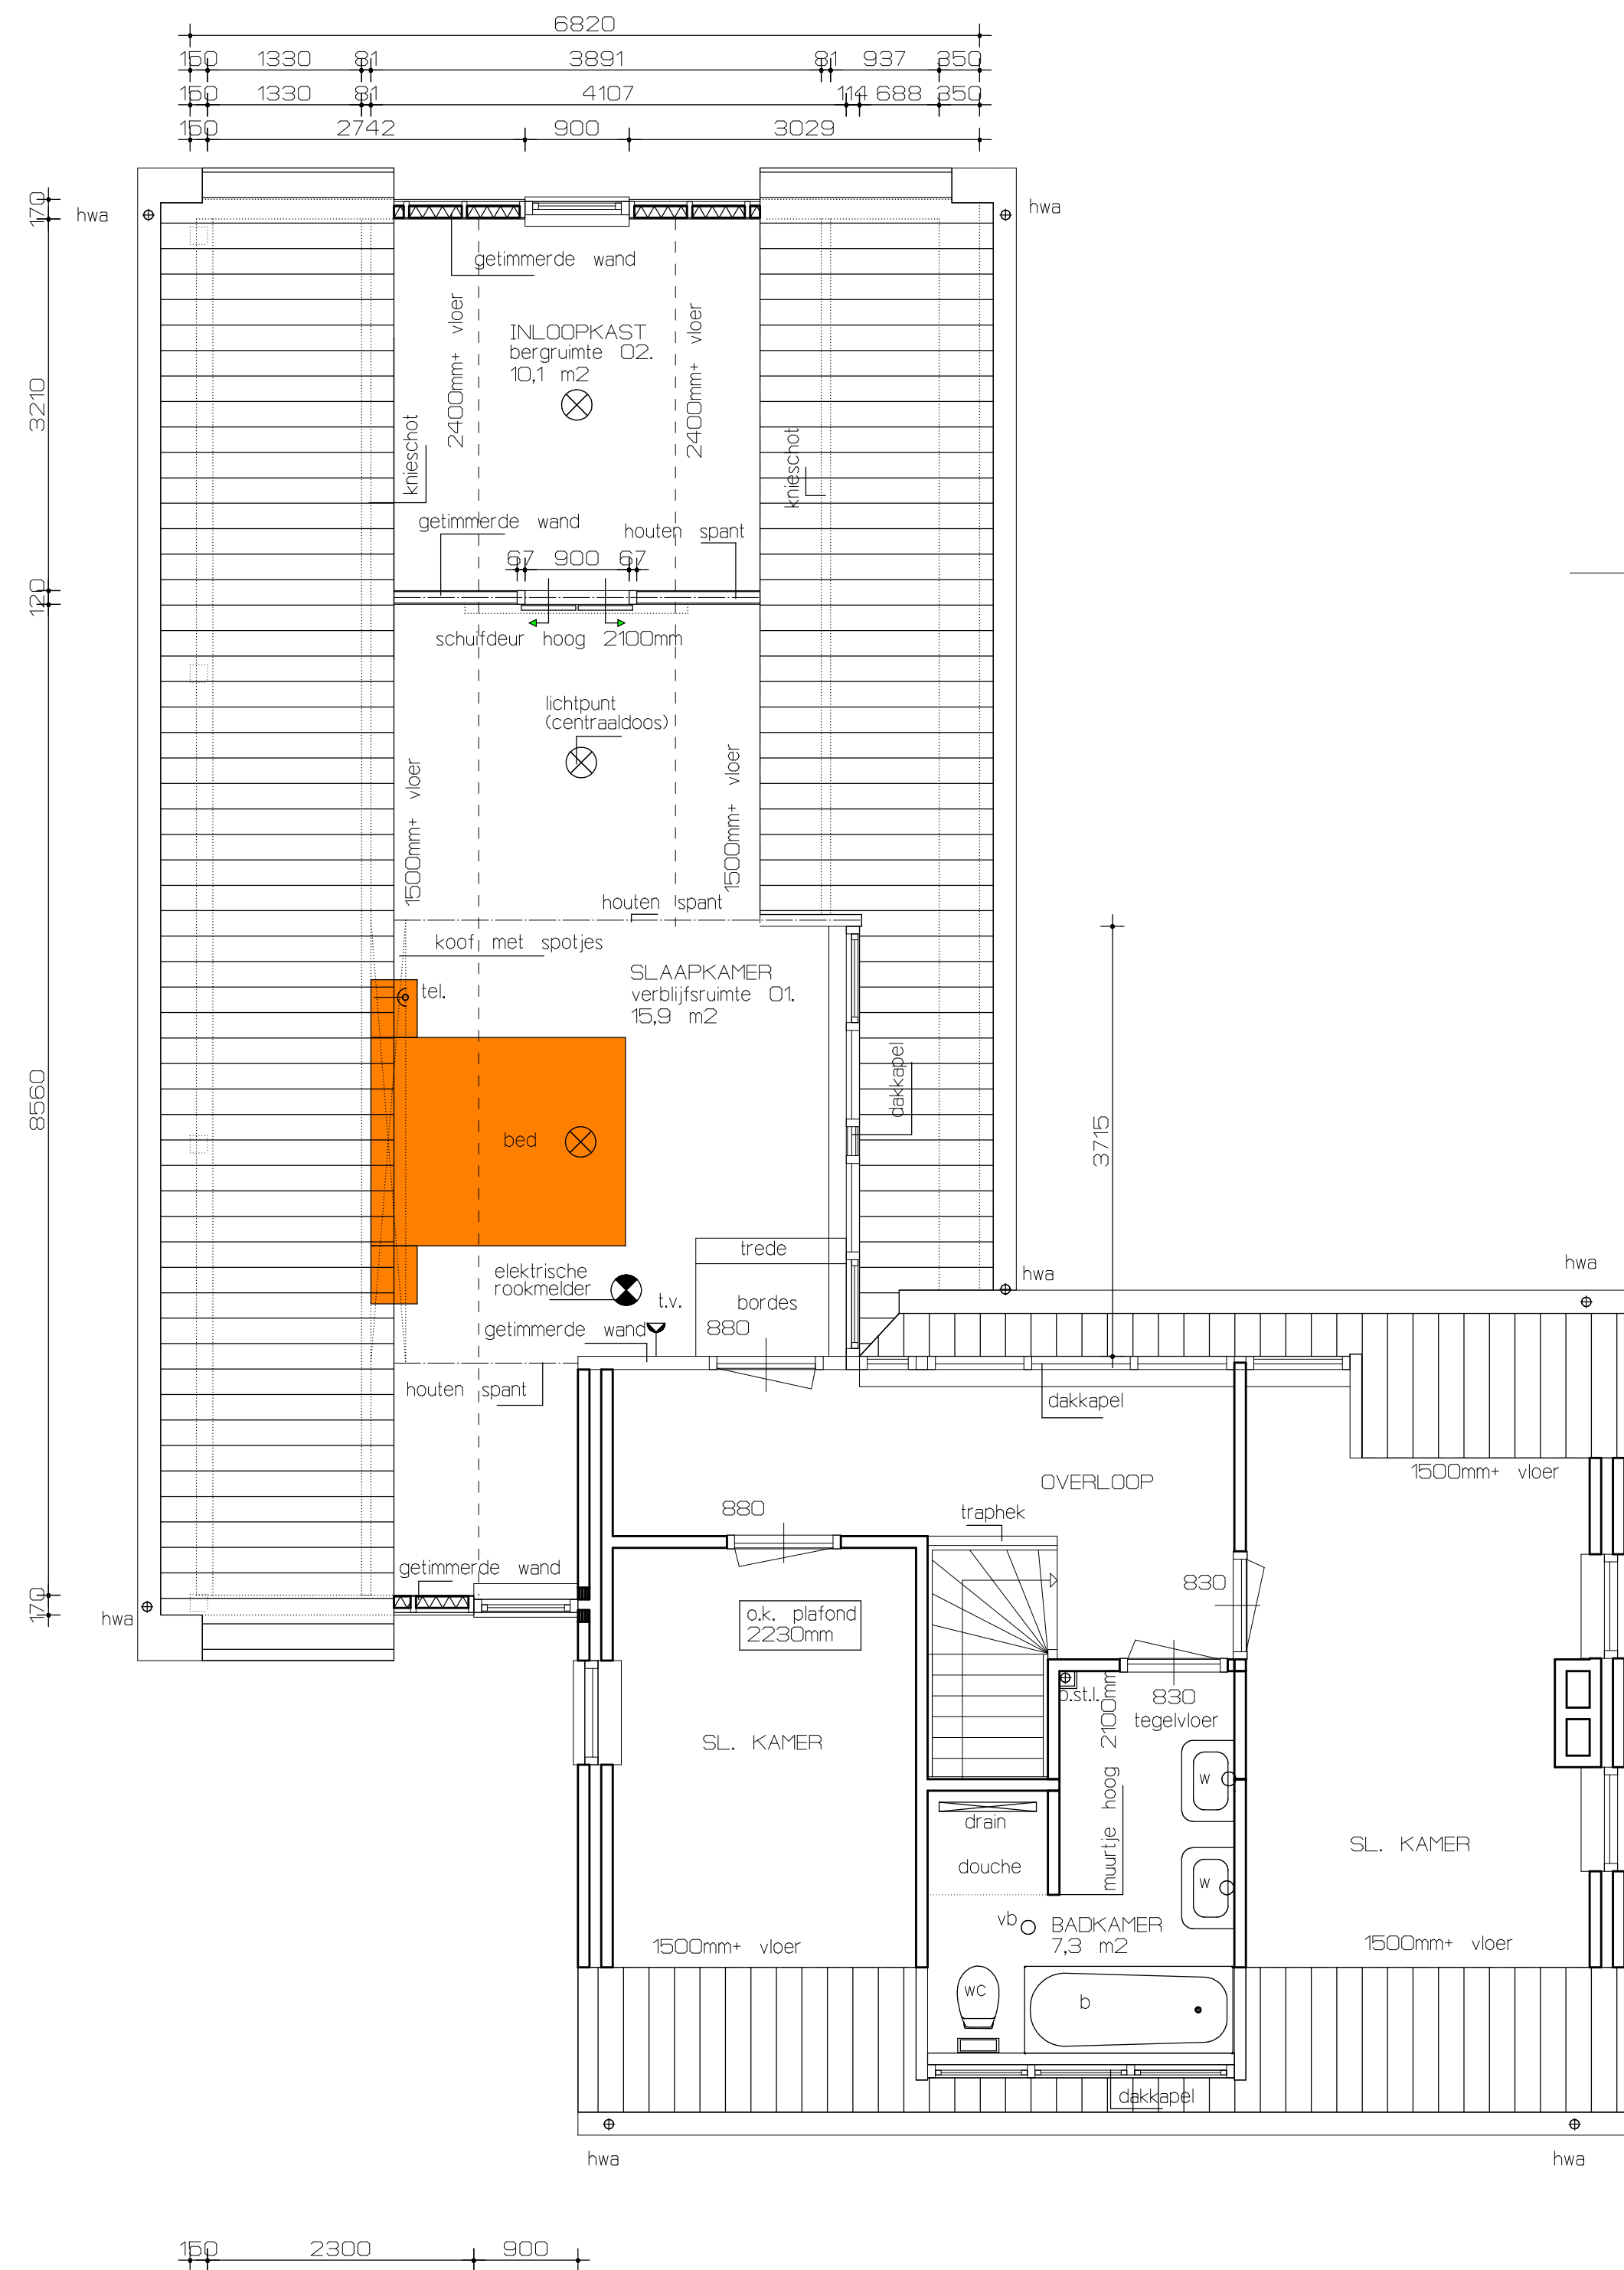


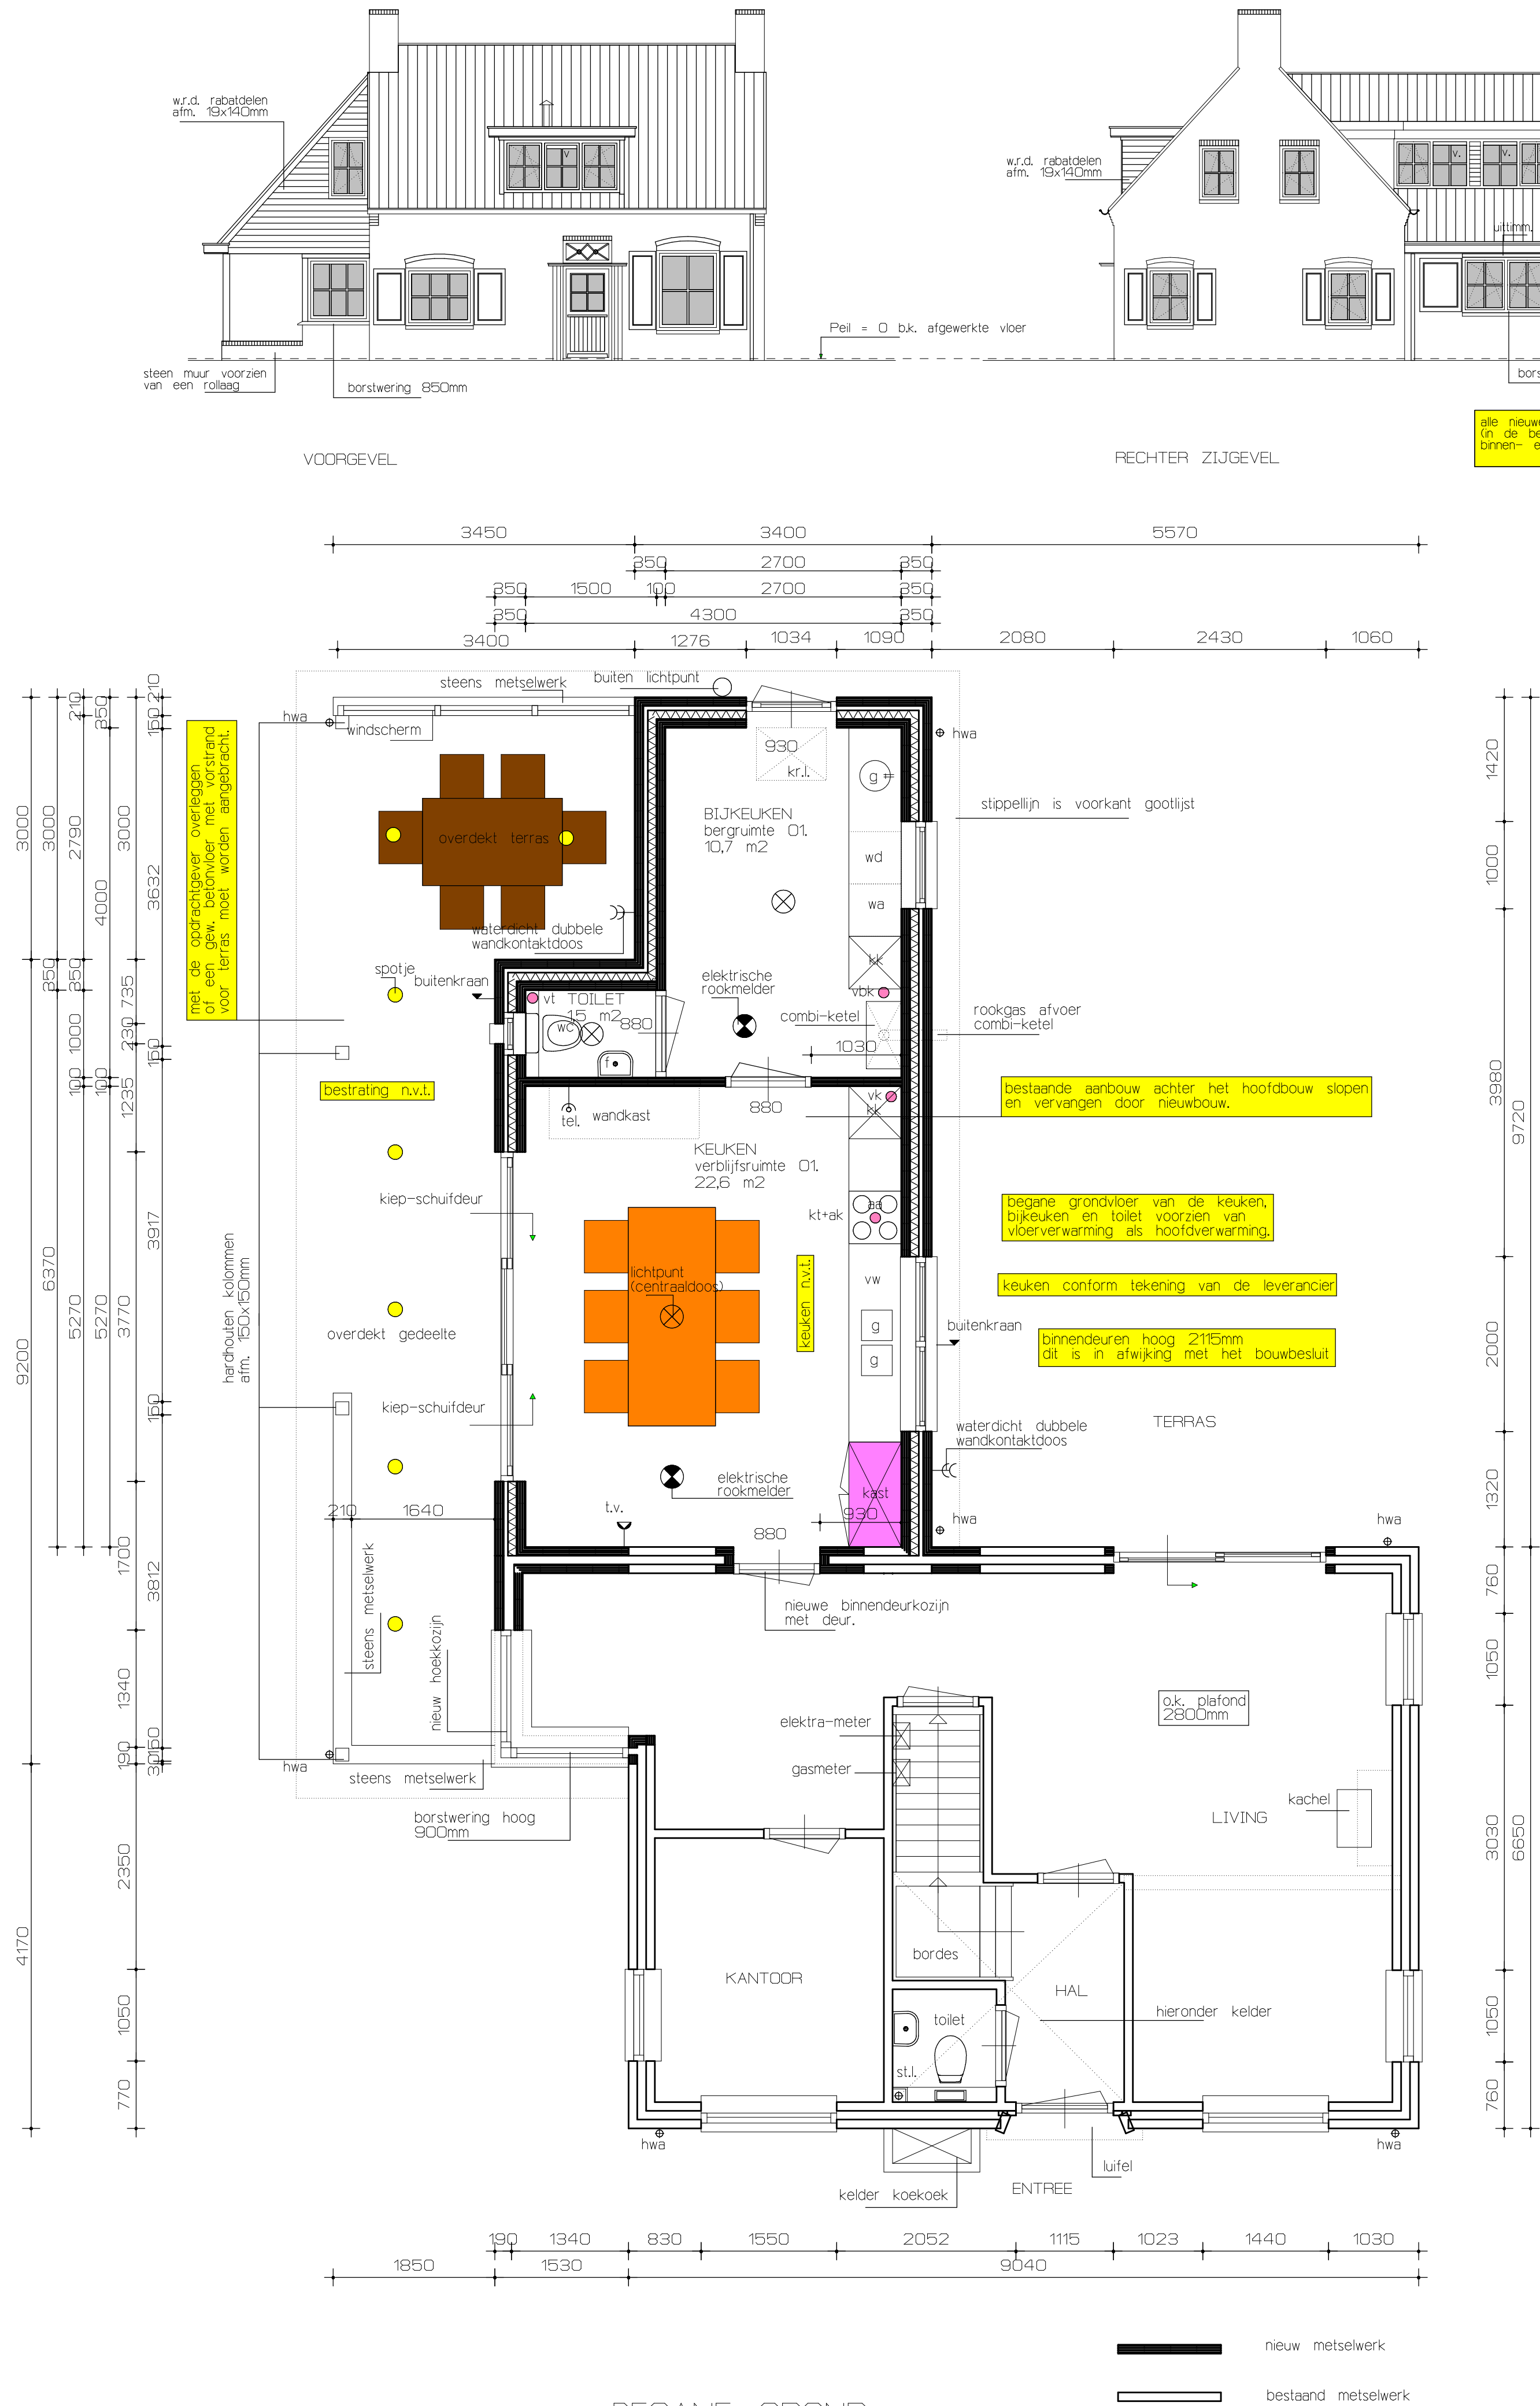

KLEURENSCHEMA	
buitengevels woning	- baksteen, waarmaat, bestaand rood geuanceerd
buitengevels aanbouw	- baksteen, waarmaat, nieuw antraciet
dakbedekking	- keramische dakpannen, blauw geuanceerd
schildwerk	- wit
buitenkoelkasten	- kunststof, creme
buiterramen	- kunststof, creme
buitendeuren	- kunststof, zwart/donker groen
dakranden	- creme
luiken	- kunststof, zwart/donker groen
raabstelen	- zwart/donker groen
houten kolommen	- creme

ALLE MATEN IN HET WERK CONTROLLEREN

**ZWEVERINK**
bouwkundig ontwerp- & adviesbureau

project : verbouwen van een woning aan de Nijmandsedijk 1 te Zelhem

opdrachtgever : Dhr. N. de Jong Stikkenweg 54 7021 BN Zelhem

werk nr. : 06650/06725

tekening : Bestektekening

blad nr. : VO-02

datum : 13-11-2014 schaal : 1:50 / 1: 100

getekend : B. Zweverink gewijzigd : 28-11-2014 08-01-2015

ZWEVERINK bouwkundig ontwerp & adviesbureau I de Heurne 41 I 7255 CK Hengelo gld. I Tel. : 0575 - 461975
I : www.zweverinkbouwadvies.nl I E : info@zweverinkbouwadvies.nl

Onderhavige tekening blijft eigendom van de auteur/rechtshebber. Op het ontwerp rust auteursrecht zoals is vastgelegd in de DMR 2011. I
Tekening en ontwerp mag zonder toestemming van de auteur/rechtshebber niet worden gekopieerd of gebruikt ten behoeve van derden.