



Doorsnede 1

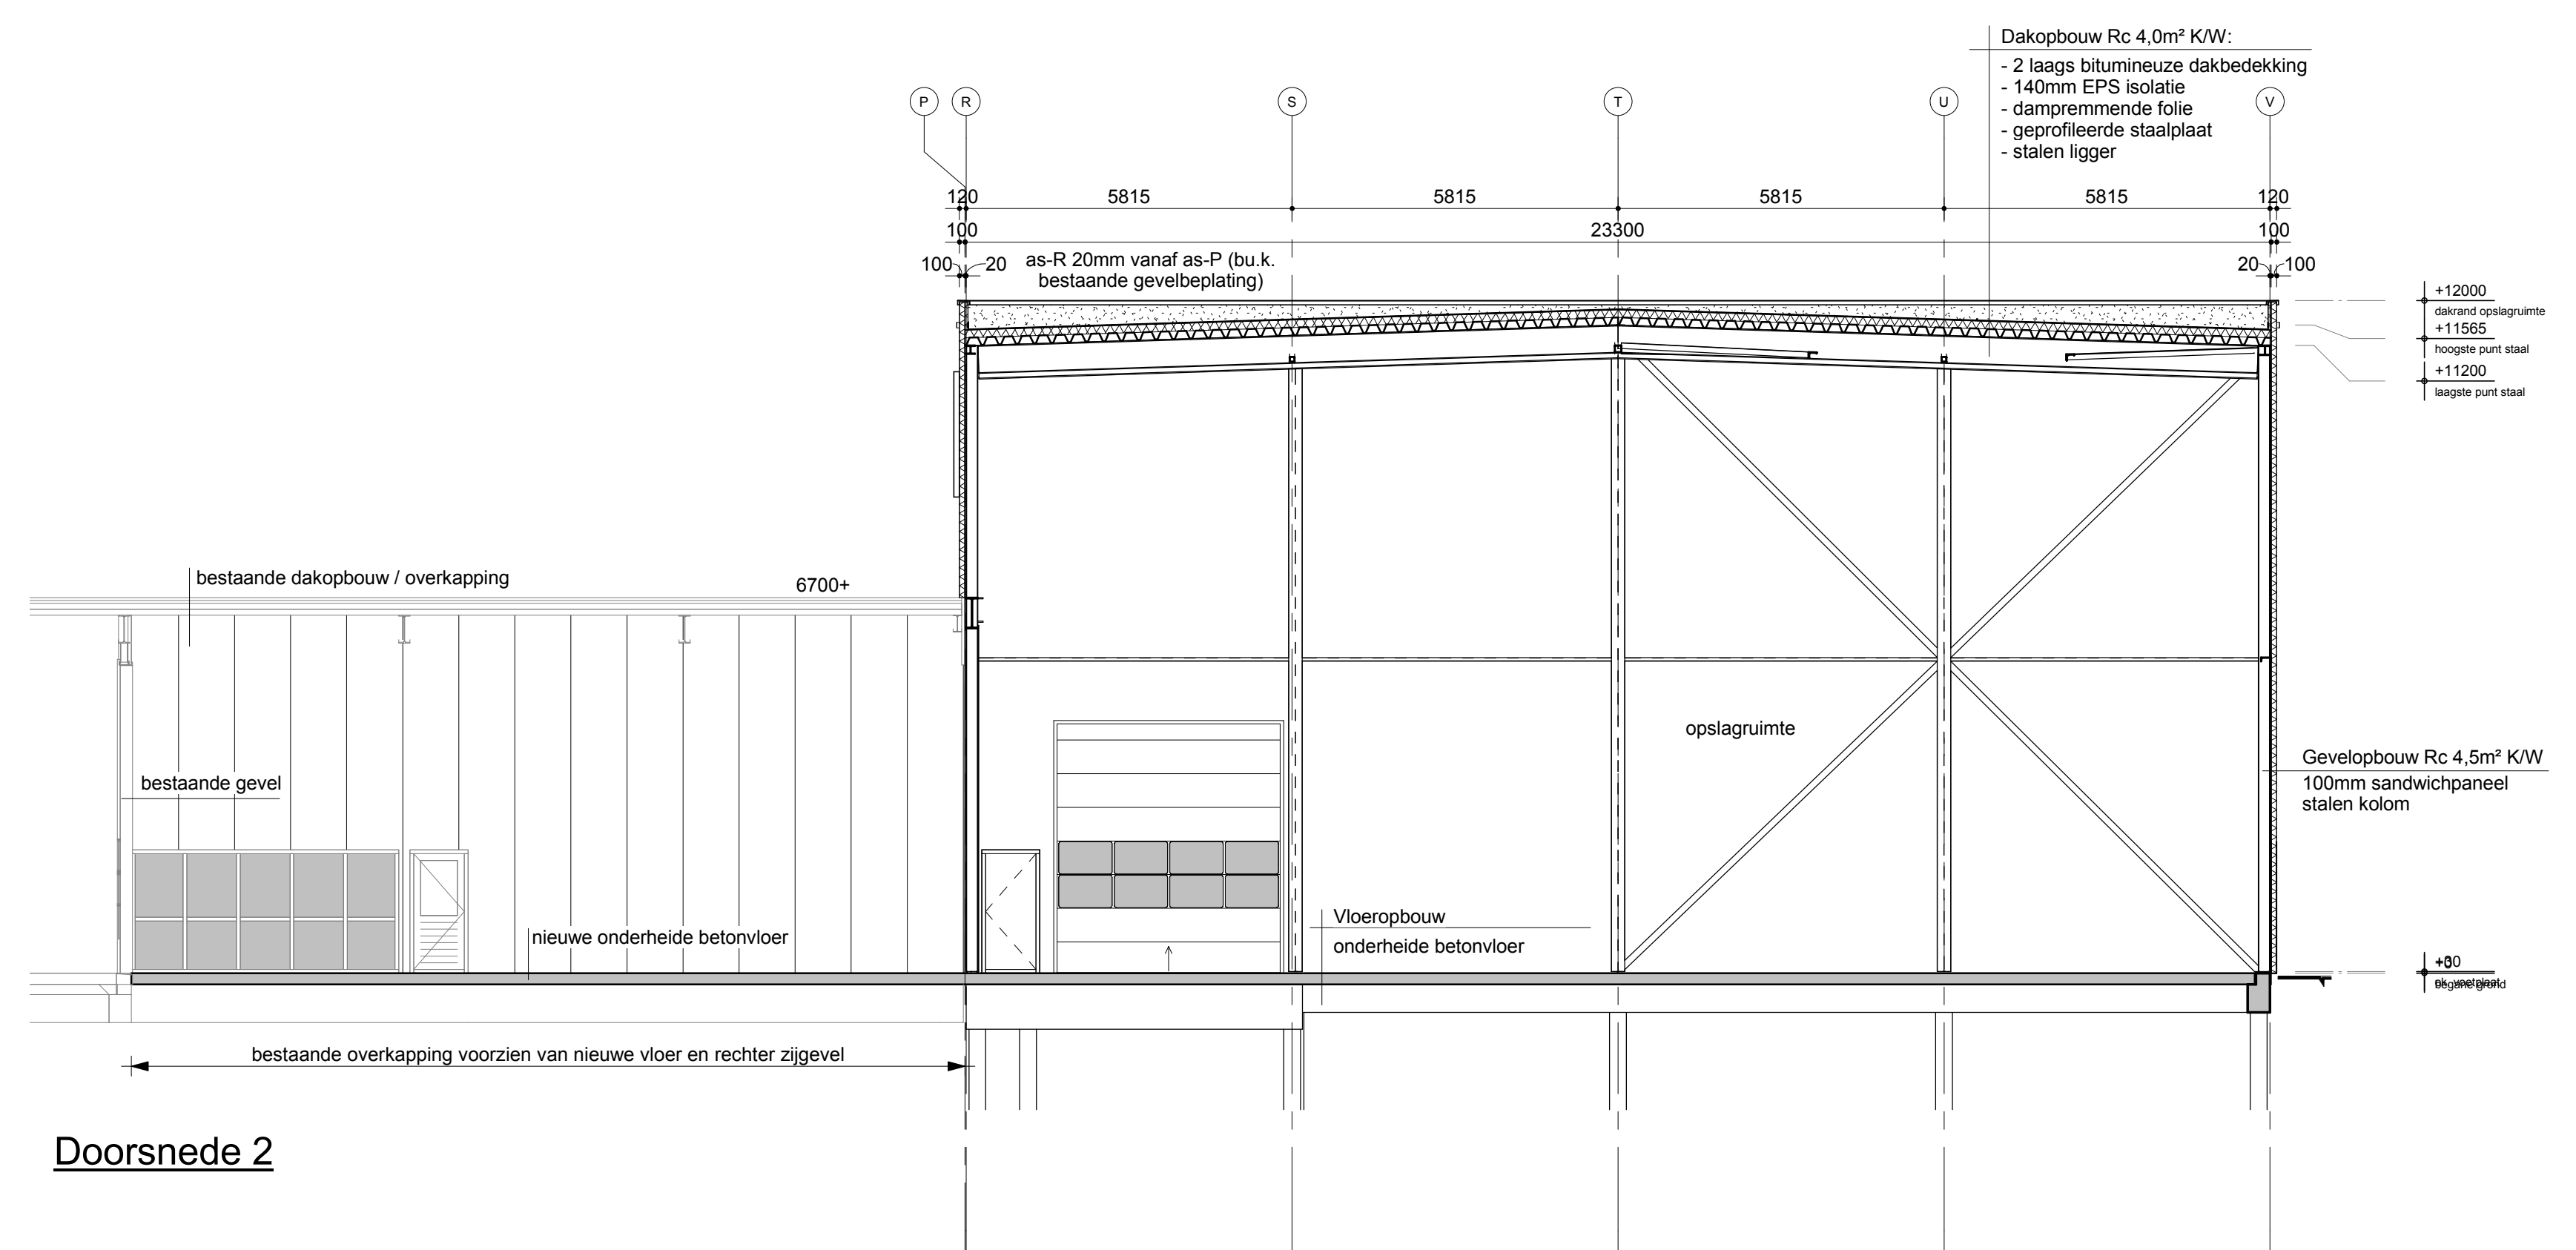

Doorsnede 2

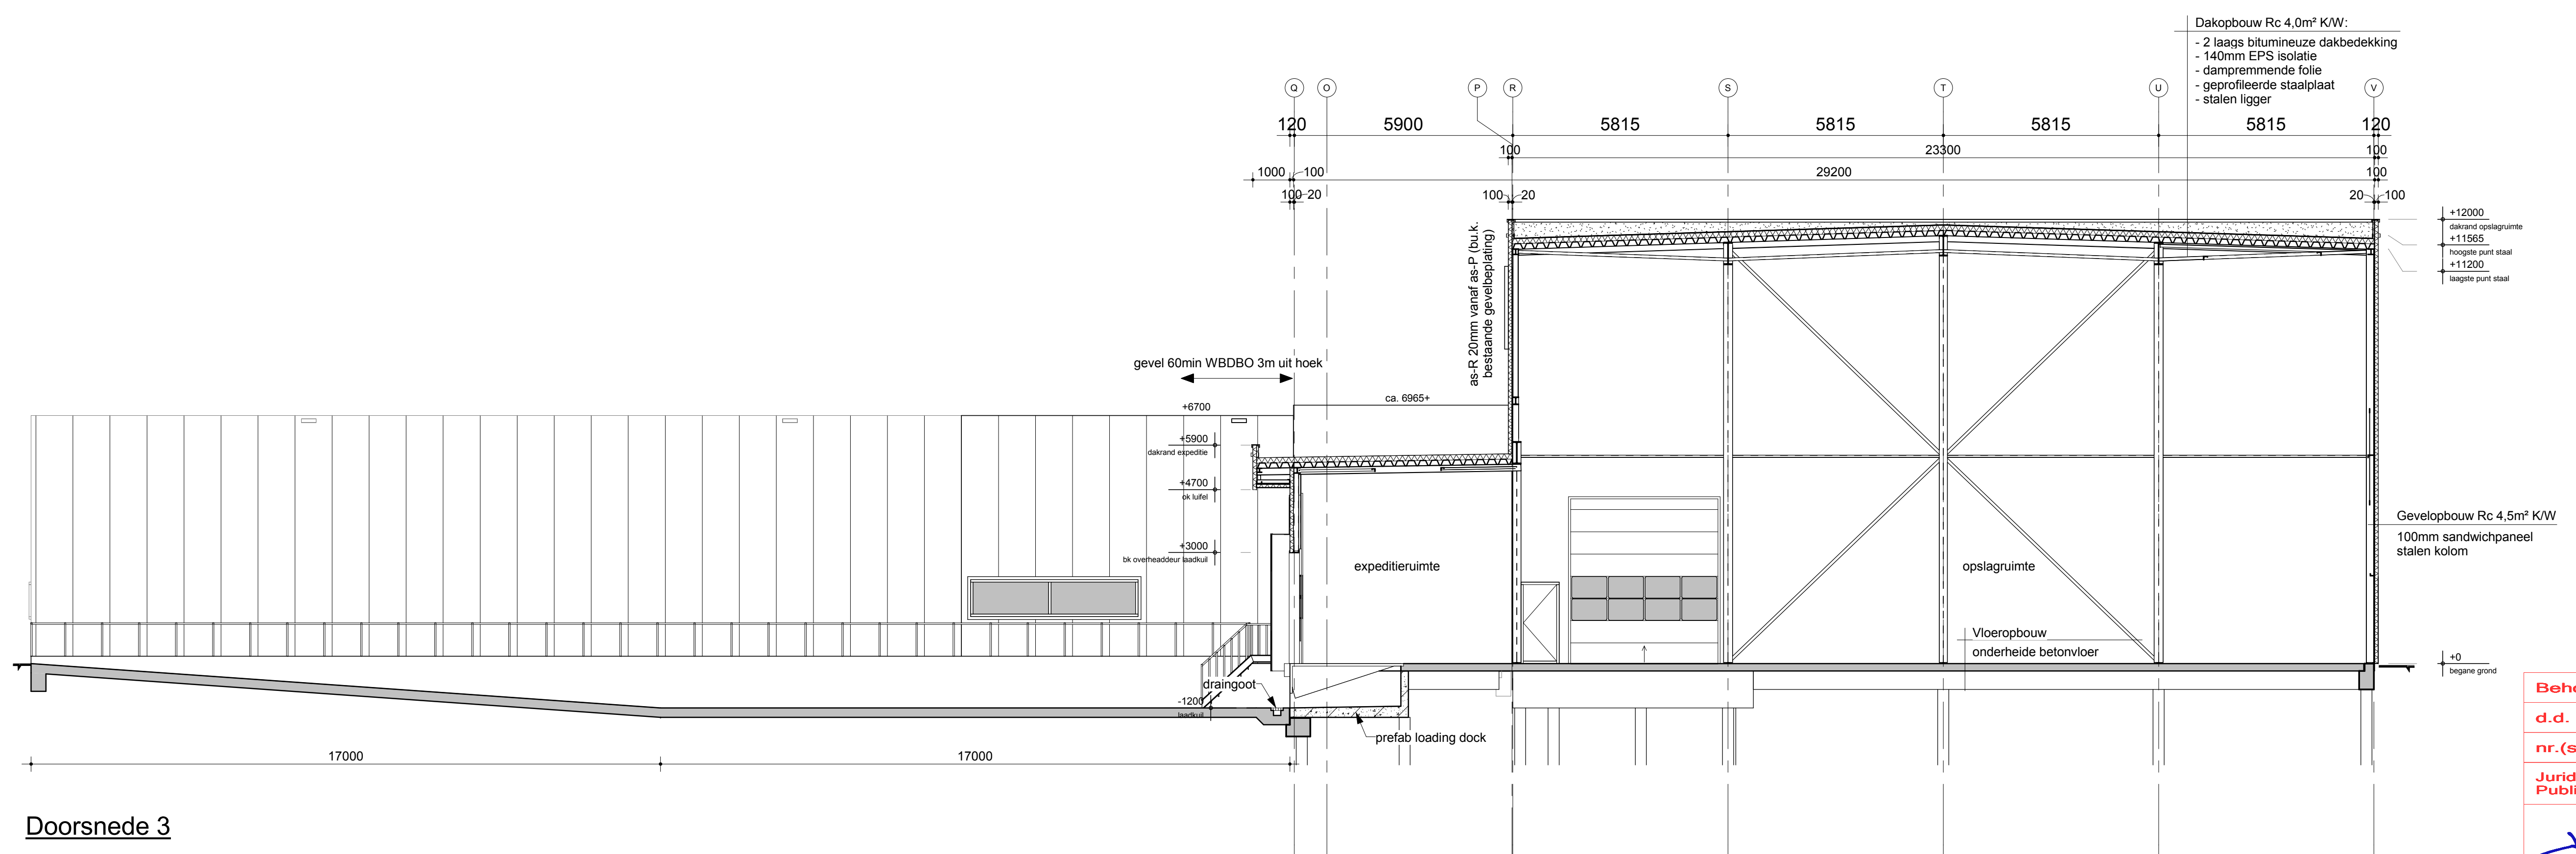

Doorsnede 3

Behoort bij beschikking
 d.d. 16-11-2015
 nr.(s) ZK15000793
 Juridisch beleidsmedewerker
 Publiekszaken / vergunningen

ONDERDEEL	BESTEKTEKENING doorsneden		REF1504092
→ blad nr.	3		gemeente Steenbergen
WERKOMSCHRIJVING	Uitbreiding bedrijfsruimte v.r.v. Van Os Medical a/d Koperslagerij 3 te Steenbergen		→ status BA
→ proj.nr.	22898		→ wijzigingen
OPDRACHTGEVER	Van Os Medical BV Koperslagerij 3, 4651 SK, Steenbergen		1: _____ 2: _____ 3: _____ 4: _____ 5: _____ 6: _____
→ getekend	→ datum 29-07-2015	→ schaal 1:100	→ formaat A3 (841x841mm)



GJM Bouwadviseurs BV
 → Marktgravenlaan 3
 4624 KK Bergen op Zoom
 Telefoon: 0164 251 818
 E-mail: info@gjm.nl
 Internet: www.gjm.nl