


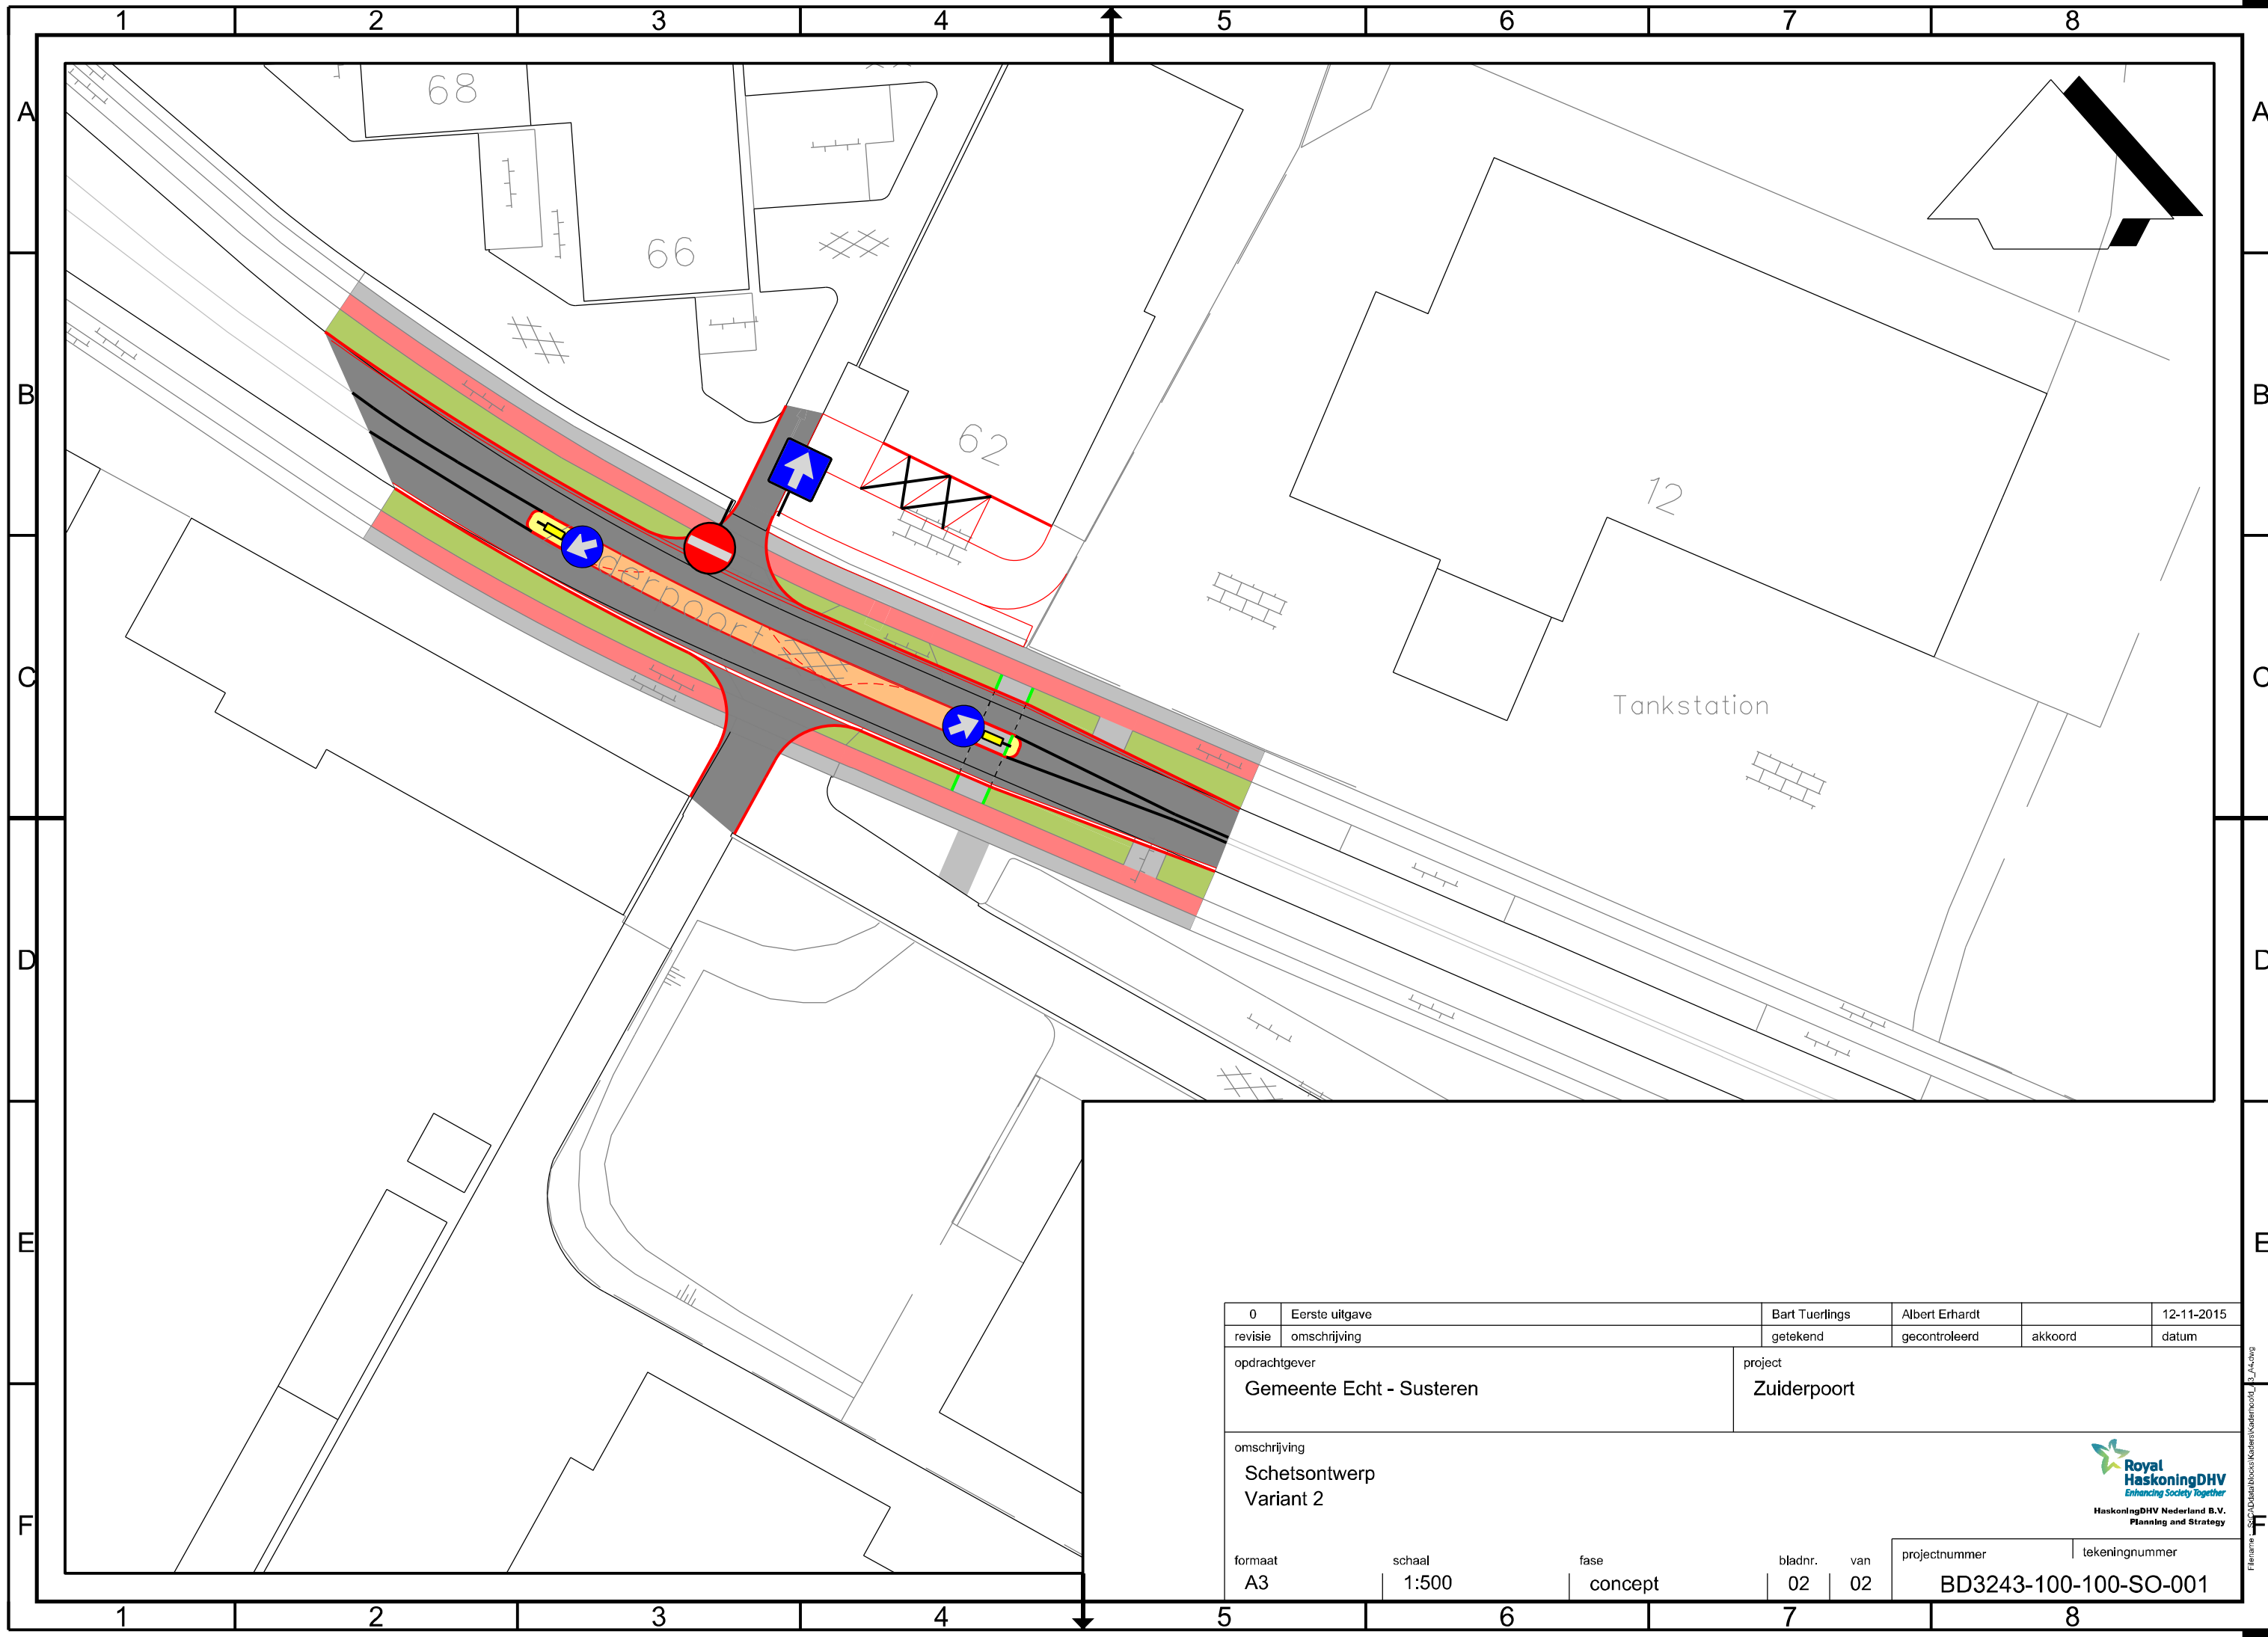

0	Eerste uitgave	Bart Tuerlings	Albert Erhardt		12-11-2015
revisie	omschrijving	getekend	gecontroleerd	akkoord	datum
opdrachtgever			project		
Gemeente Echt - Susteren			Zuiderpoort		
omschrijving					
Schetsontwerp					
Variant 2					
formaat	schaal	fase	bladnr.	van	projectnummer
A3	1:500	concept	02	02	BD3243-100-100-SO-001



Filename: C:\Data\100\100-SO\100-SO-001_2_Acting