



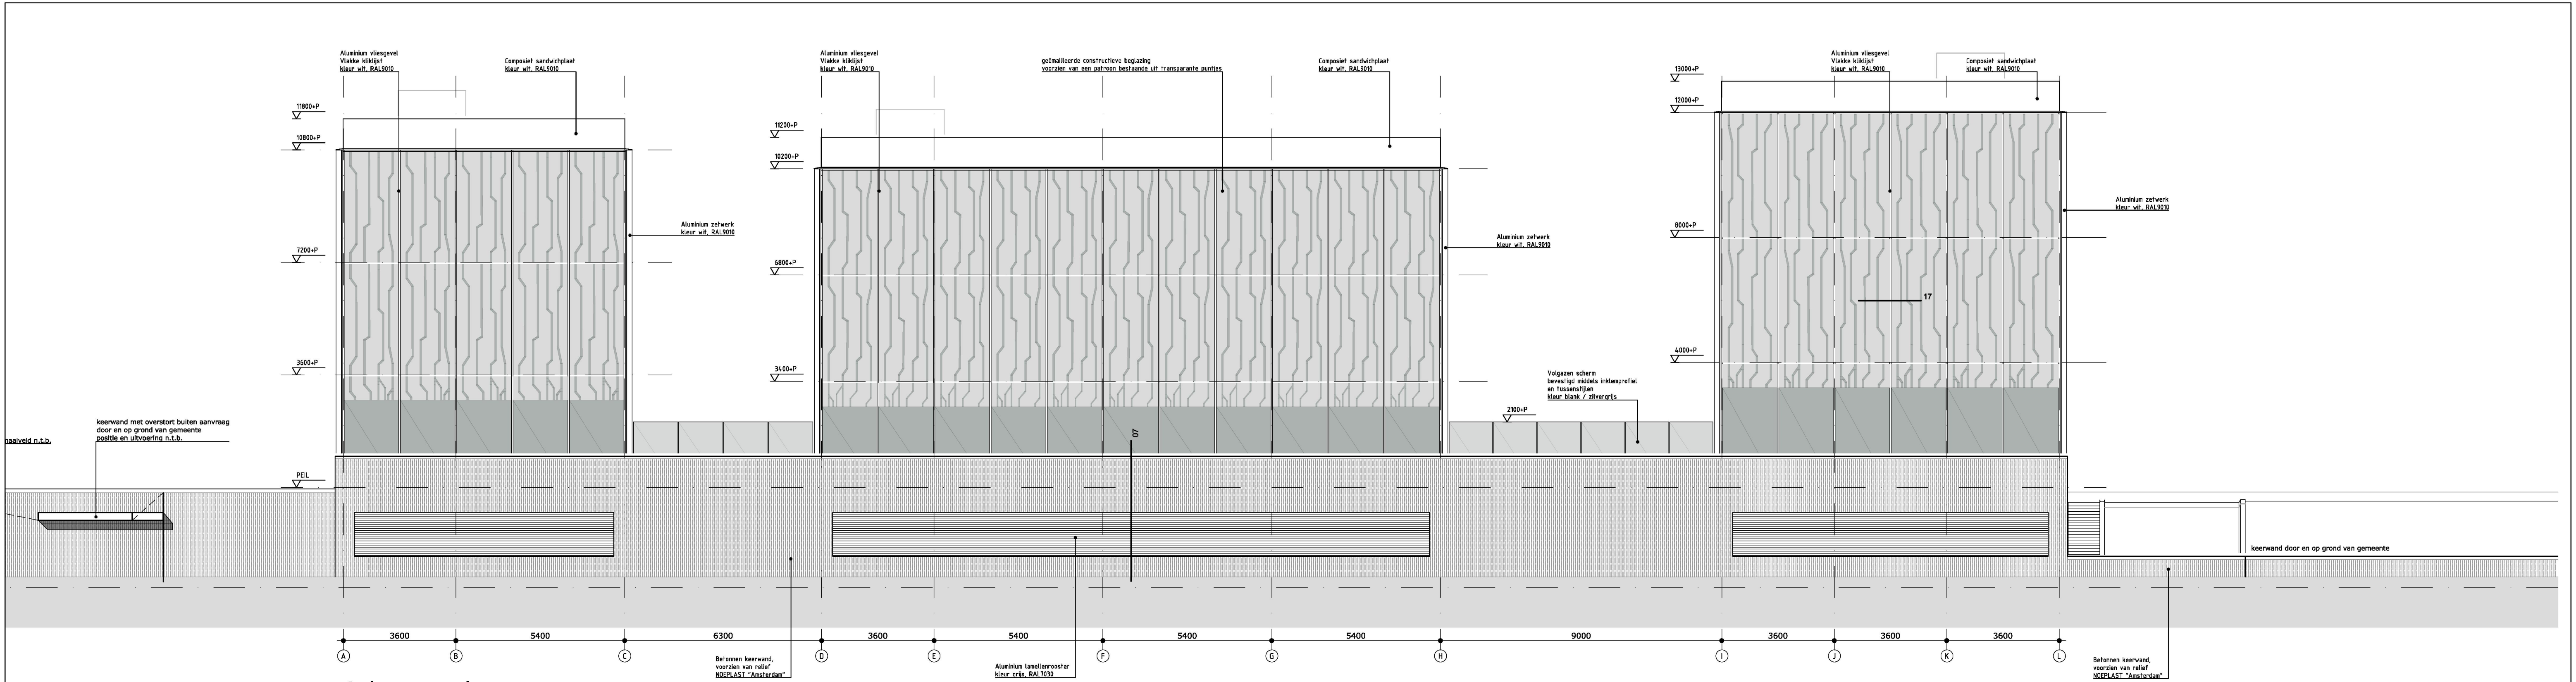

Achtergevel

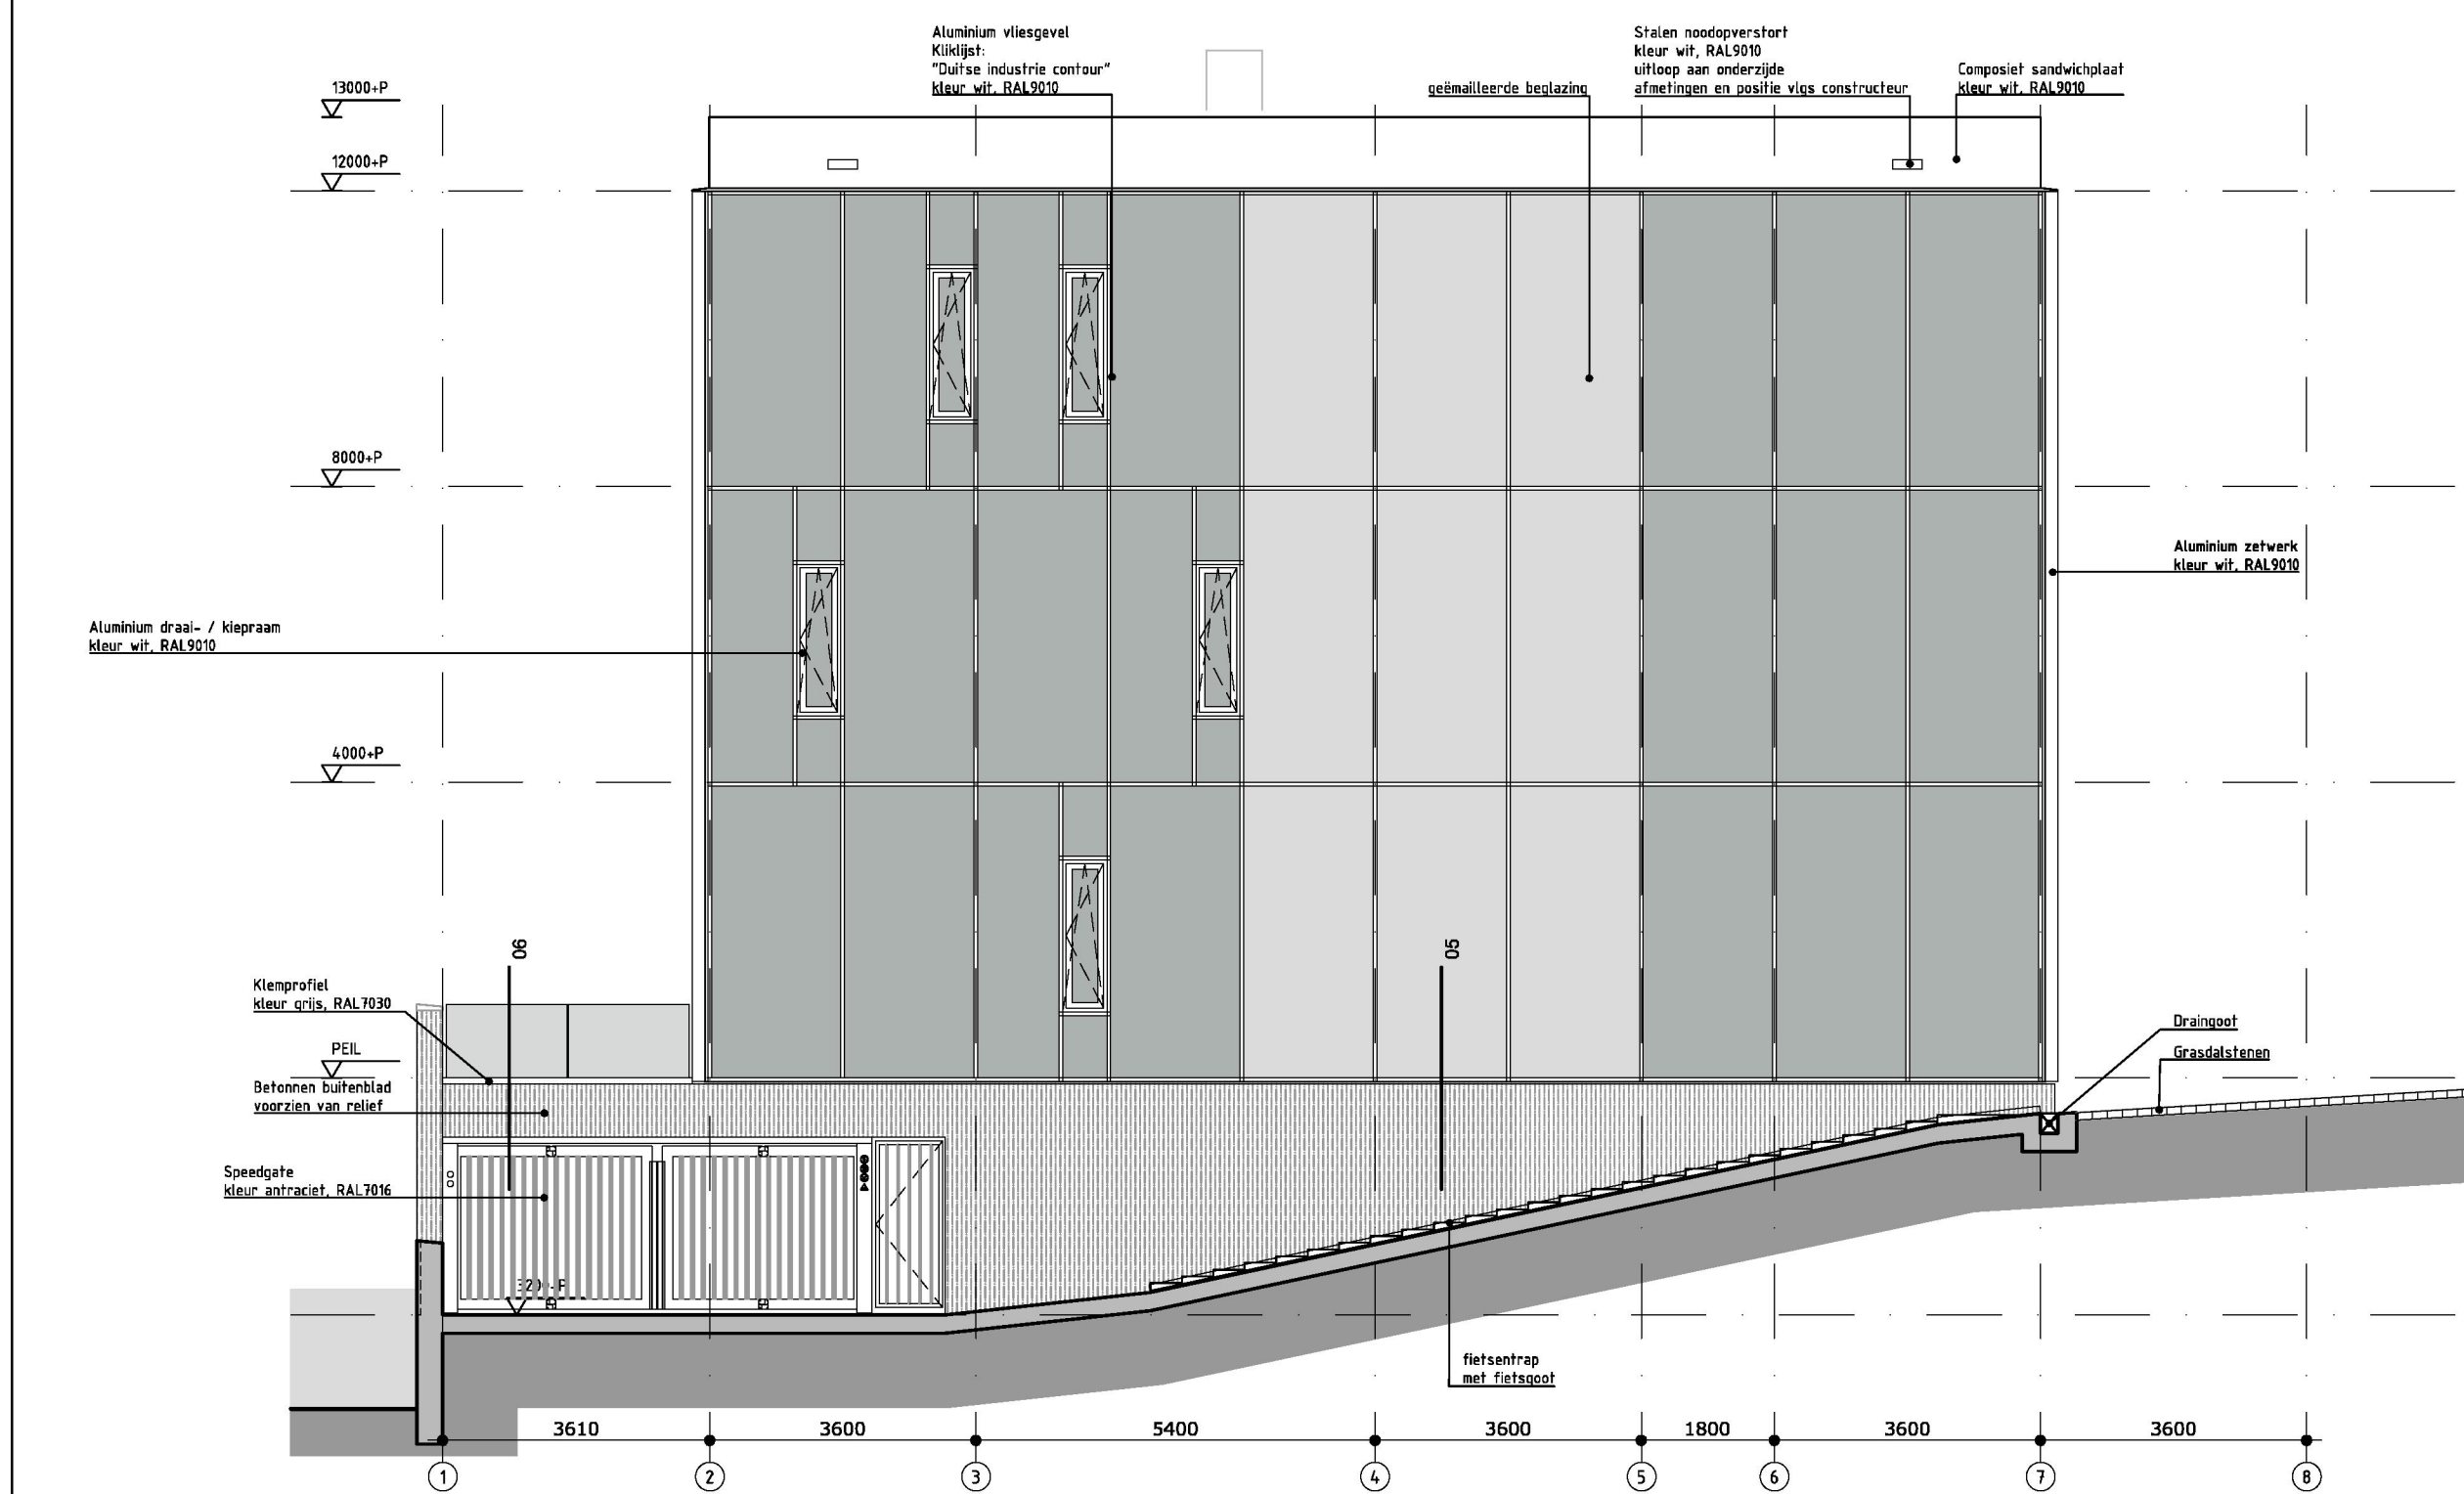

Zijgevel links / Doorsnede F - F

ALGEMEEN:

- definitieve afmetingen en dimensioneringen staal- en betonconstructies volgens opgave constructeur/leverancier
- constructieve tekeningen en berekeningen zie stukken Ingenieursbureau De Boer: n°P623 d.d. 29-04-2015
- bouwbesluittoets in separaat rapport: 2332_bouwbesluittoets, d.d. 22-04-2015
- energieprestatie in separaat rapport TDS Engineering: 1537-tds-rap-eak-150429-epc en ventilatie berekeningen, d.d. 22-04-2015
- toetsing brandveiligheid in separaat rapport EFPC; RAP-5854-100-01-21 april 2015-01
- rioleringsplan en ventilatieschema in rapportage bouwbesluittoetsing

MATERIALENSTAAT:

- buitenwanden tpv entree
- vloerafwerking aan buitenzijde entree
- buitenplafond hoofdentree
- voegwerk in natuursteen
- vliesgevel
- randafwerkingsprofiel vliesgevel
- constructieve beglazing
- beglazing in achtergevel
- beglazing tpv betonnen ramen en deuren in vliesgevel
- kozijnen hoofdentree
- deuren hoofdentree (incl deurmalen)
- dakrandafwerking
- lekdorps boven natuursteen
- betonnen keerwand
- betonnen buitenblad, voorzien van reliëf NOEPLAST "Amsterdam", kleur betongrijs
- geïsoleerde kantplank, lichtbeton, kleur antraciet
- speedgate & loopdeuren
- lamellenrooster in keerwand
- staal, kleur antraciet RAL 7030
- EPDM dakbedekking
- staal kolommen, betongevuld, kleur wit RAL 9010
- kruslingse trekstangen met RVS spanners die middels gaffels worden bevestigd aan de kolommen
- kanalplaatvloer met constructieve druklaag en cementdekvloer
- kanalplaatvloer met cementdekvloer
- kanalplaatvloer
- betonvloer, topiaag met ingestrooidde slijtlaag in de kleur groen
- trappen
- balustrades trap
- betimmering traggaten
- balustrades tpv terras
- binnenkozijnen (incl kozijnen in kelder)
- binnendeuren (incl deuren in kelder)
- diverse afbakening binnen
- diverse aluminium zetswerken binnen
- dakluk
- metaal, kleur wit RAL 9010
- staal, kleur wit RAL 9010
- aluminium, kleur grijs RAL 7030
- natuursteen, stroken van 400 en 200 mm hoog, veelkleurige Noorse Leisteen met ijzervervulling
- natuursteen vloertegels, 400x600 mm, Padang Dark FG
- natuursteen platen, 400x600 mm, veelkleurige Noorse Leisteen met ijzervervulling
- opgehangen in bevestigingsschroeven, kleur antraciet RAL7016
- grijs
- aluminium vliesgevel, Kijklijst conform "Duitse Industrie contour", kleur wit RAL 9010
- staal, kleur wit RAL 9010
- constructieve beglazing
- geëmailleerde constructieve beglazing voorzien van een patroon bestaande uit transparante puntjes
- geëmailleerde constructieve beglazing
- aluminium kozijnen, kleur wit RAL 9010
- aluminium kozijnen, kleur antraciet RAL 7016
- aluminium, kleur antraciet RAL 7016
- composiet sandwichplaat, kleur wit RAL 9010
- aluminium lekdorpel, kleur antraciet RAL 7016
- betonwand, voorzien van reliëf NOEPLAST "Amsterdam", kleur betongrijs
- betonnen buitenblad, voorzien van reliëf NOEPLAST "Amsterdam", kleur betongrijs
- geïsoleerde kantplank, lichtbeton, kleur antraciet
- staal, kleur antraciet RAL 7016
- aluminium lamellen, kleur grijs RAL 7030
- staal, kleur antraciet RAL 7016
- EPDM dakbedekking
- staal kolommen, betongevuld, kleur wit RAL 9010
- kruslingse trekstangen met RVS spanners die middels gaffels worden bevestigd aan de kolommen
- kanalplaatvloer met constructieve druklaag en cementdekvloer
- kanalplaatvloer met cementdekvloer
- kanalplaatvloer
- betonvloer, topiaag met ingestrooidde slijtlaag in de kleur groen
- trappen
- balustrades trap
- betimmering traggaten
- balustrades tpv terras
- binnenkozijnen (incl kozijnen in kelder)
- binnendeuren (incl deuren in kelder)
- diverse afbakening binnen
- diverse aluminium zetswerken binnen
- dakluk
- metaal, kleur wit RAL 9010
- staal, kleur wit RAL 9010
- aluminium, kleur grijs RAL 7030



forum
architecten & planners

Bredaseweg 204-02
5038 NK Tilburg
tel.: +31 (0)13 5360989
tilbup@forumarchitecten.nl
www.forumarchitecten.nl

opdrachtgever	Peva Vastgoed BV	datum	22-04-2015
		schaal	1:100 @ A1
		getekend	RvV
werk	Telesto Kantoorpaviljoens Fred. Roeskestraat te Amsterdam	a	18-05-2015
		b	04-06-2015
		c	
		d	
		e	
		f	
		g	
betreft	Aanvraag omgevingsvergunning	tek. nr.	2332.DO.07
onderdeel	Achtergevel en linker zijgevel		