
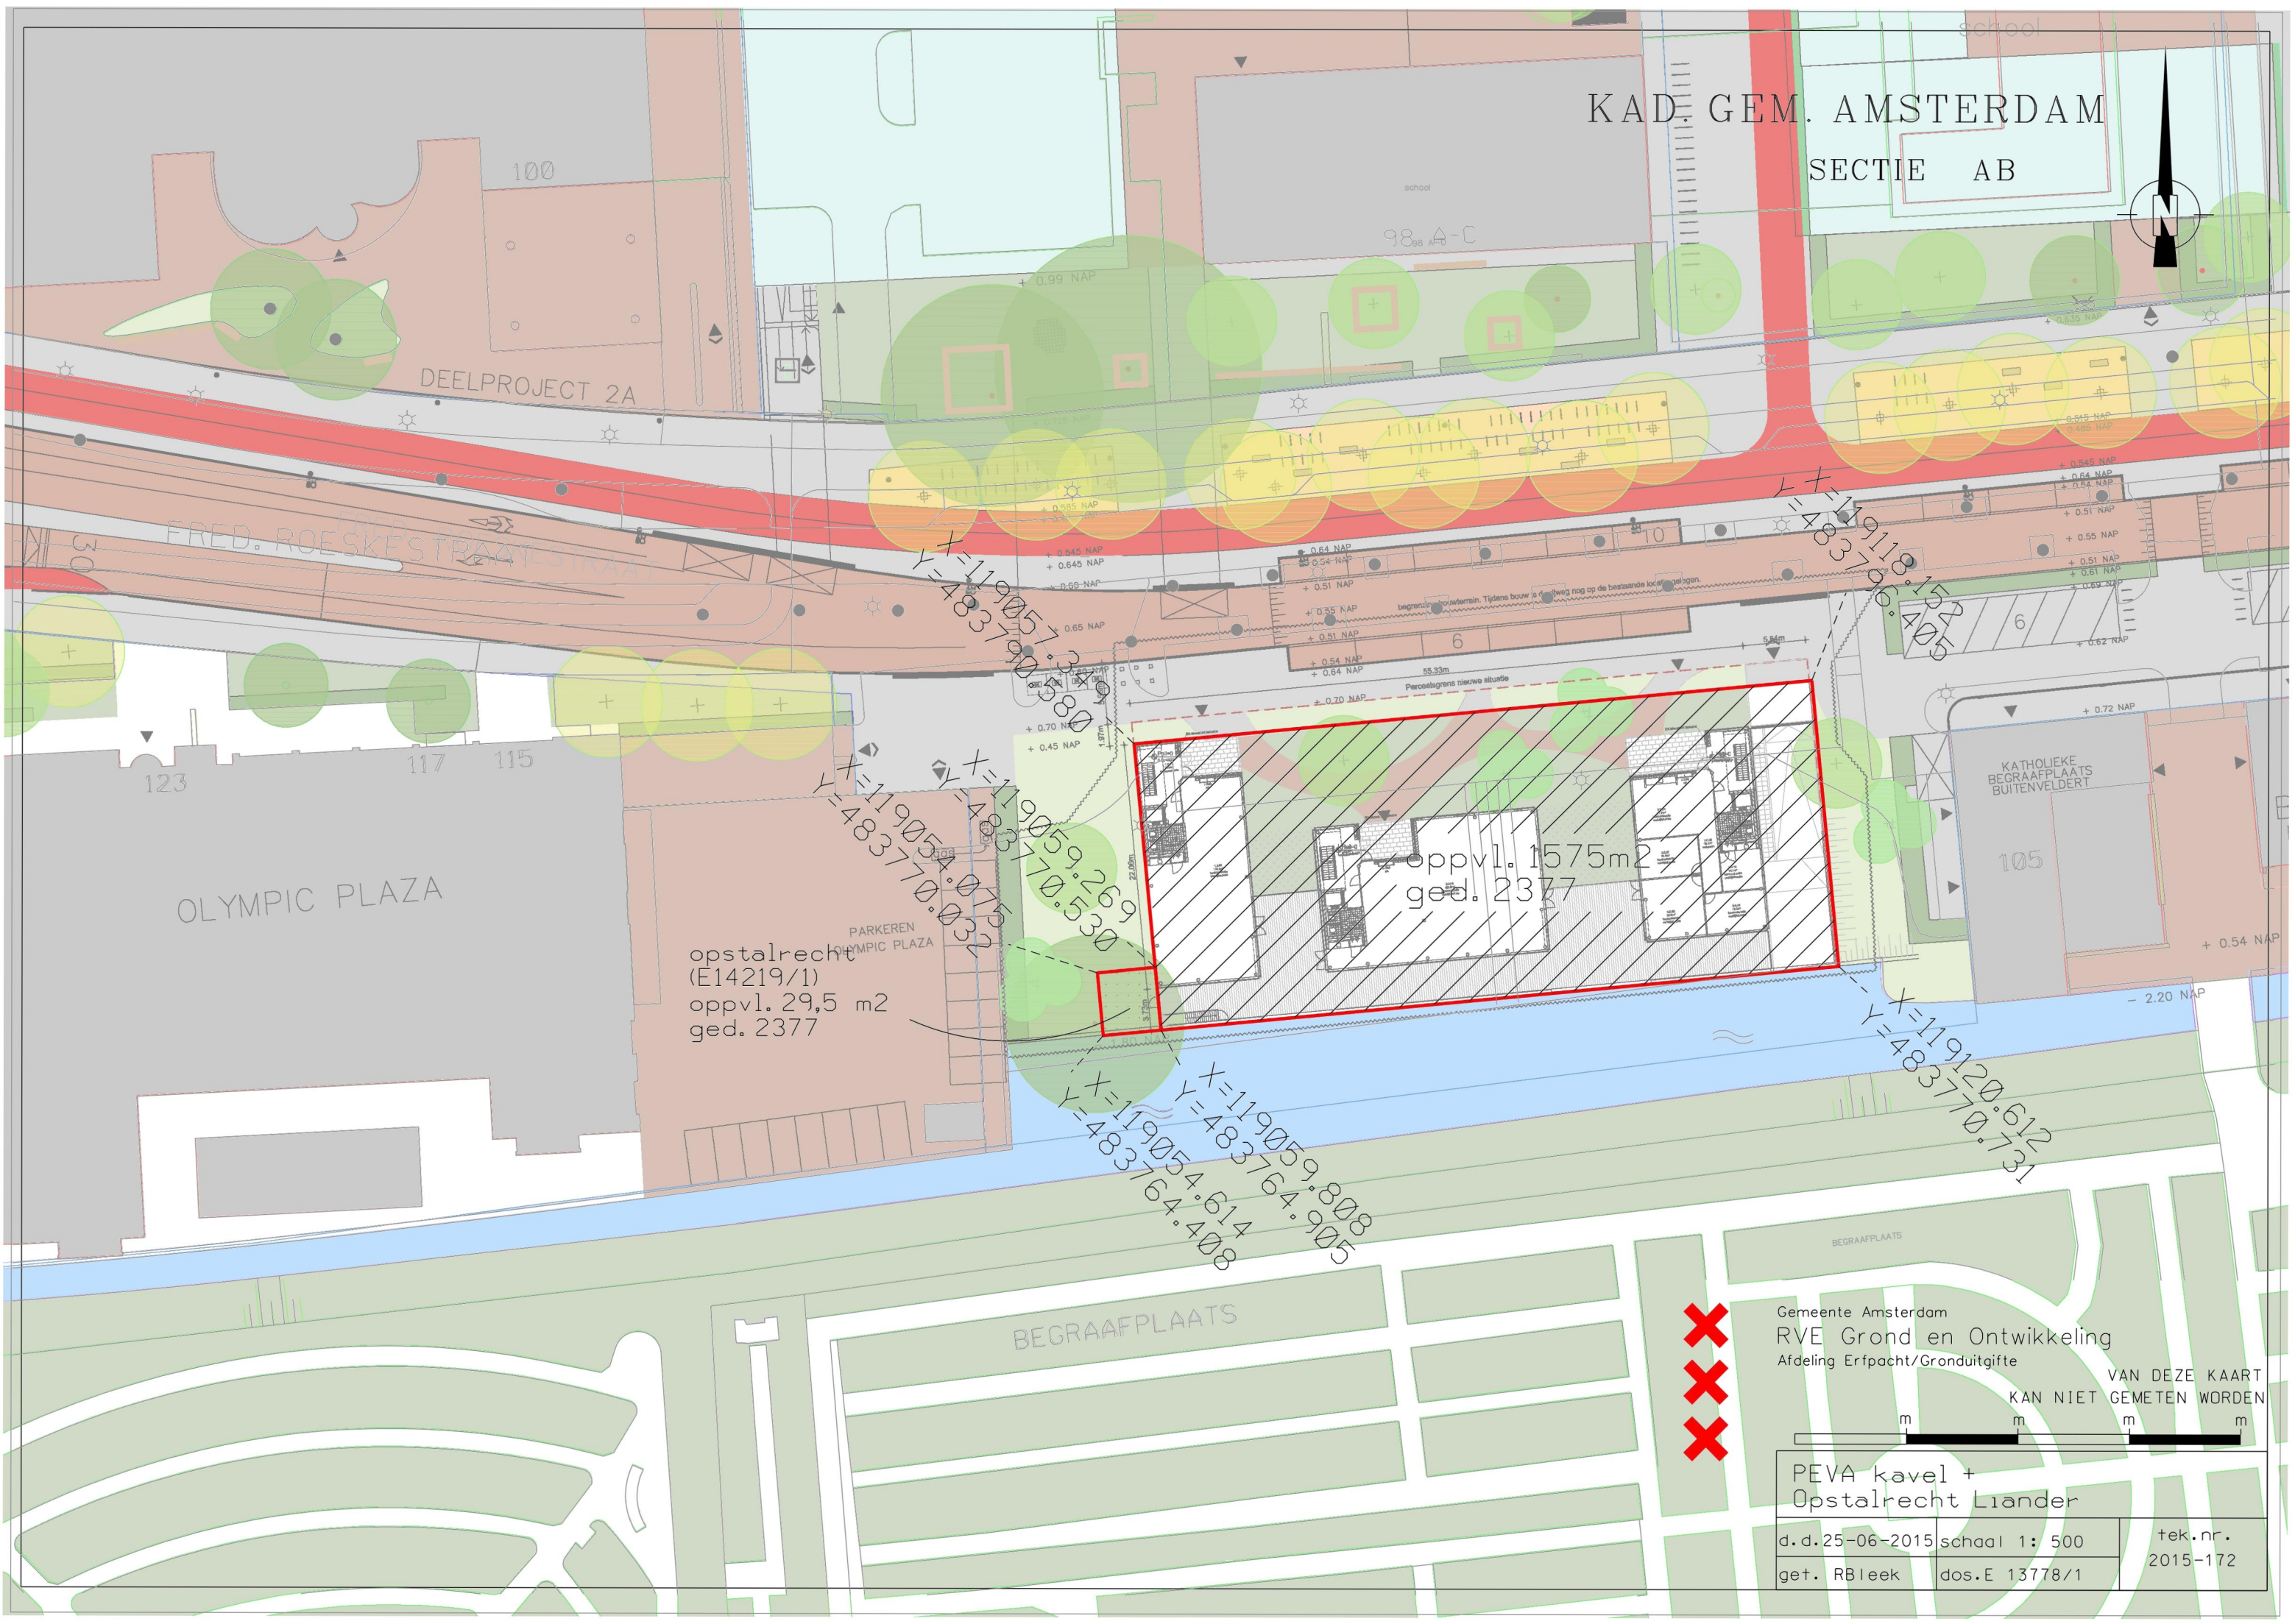


KAD. GEM. AMSTERDAM
SECTIE AB

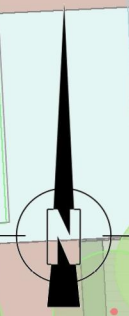

opstalrecht
(E14219/1)
oppvl. 29,5 m2
ged. 2377

BEGRAAFPLAATS

VAN DEZE KAART
KAN NIET GEMETEN WORDEN

Gemeente Amsterdam
RVE Grond en Ontwikkeling
Afdeling Erfpacht/Gronduitgifte

PEVA kavel +
Opstalrecht Liander

d.d.25-06-2015	schaal 1: 500	tek.nr. 2015-172
get. RBleek	dos.E 13778/1	