

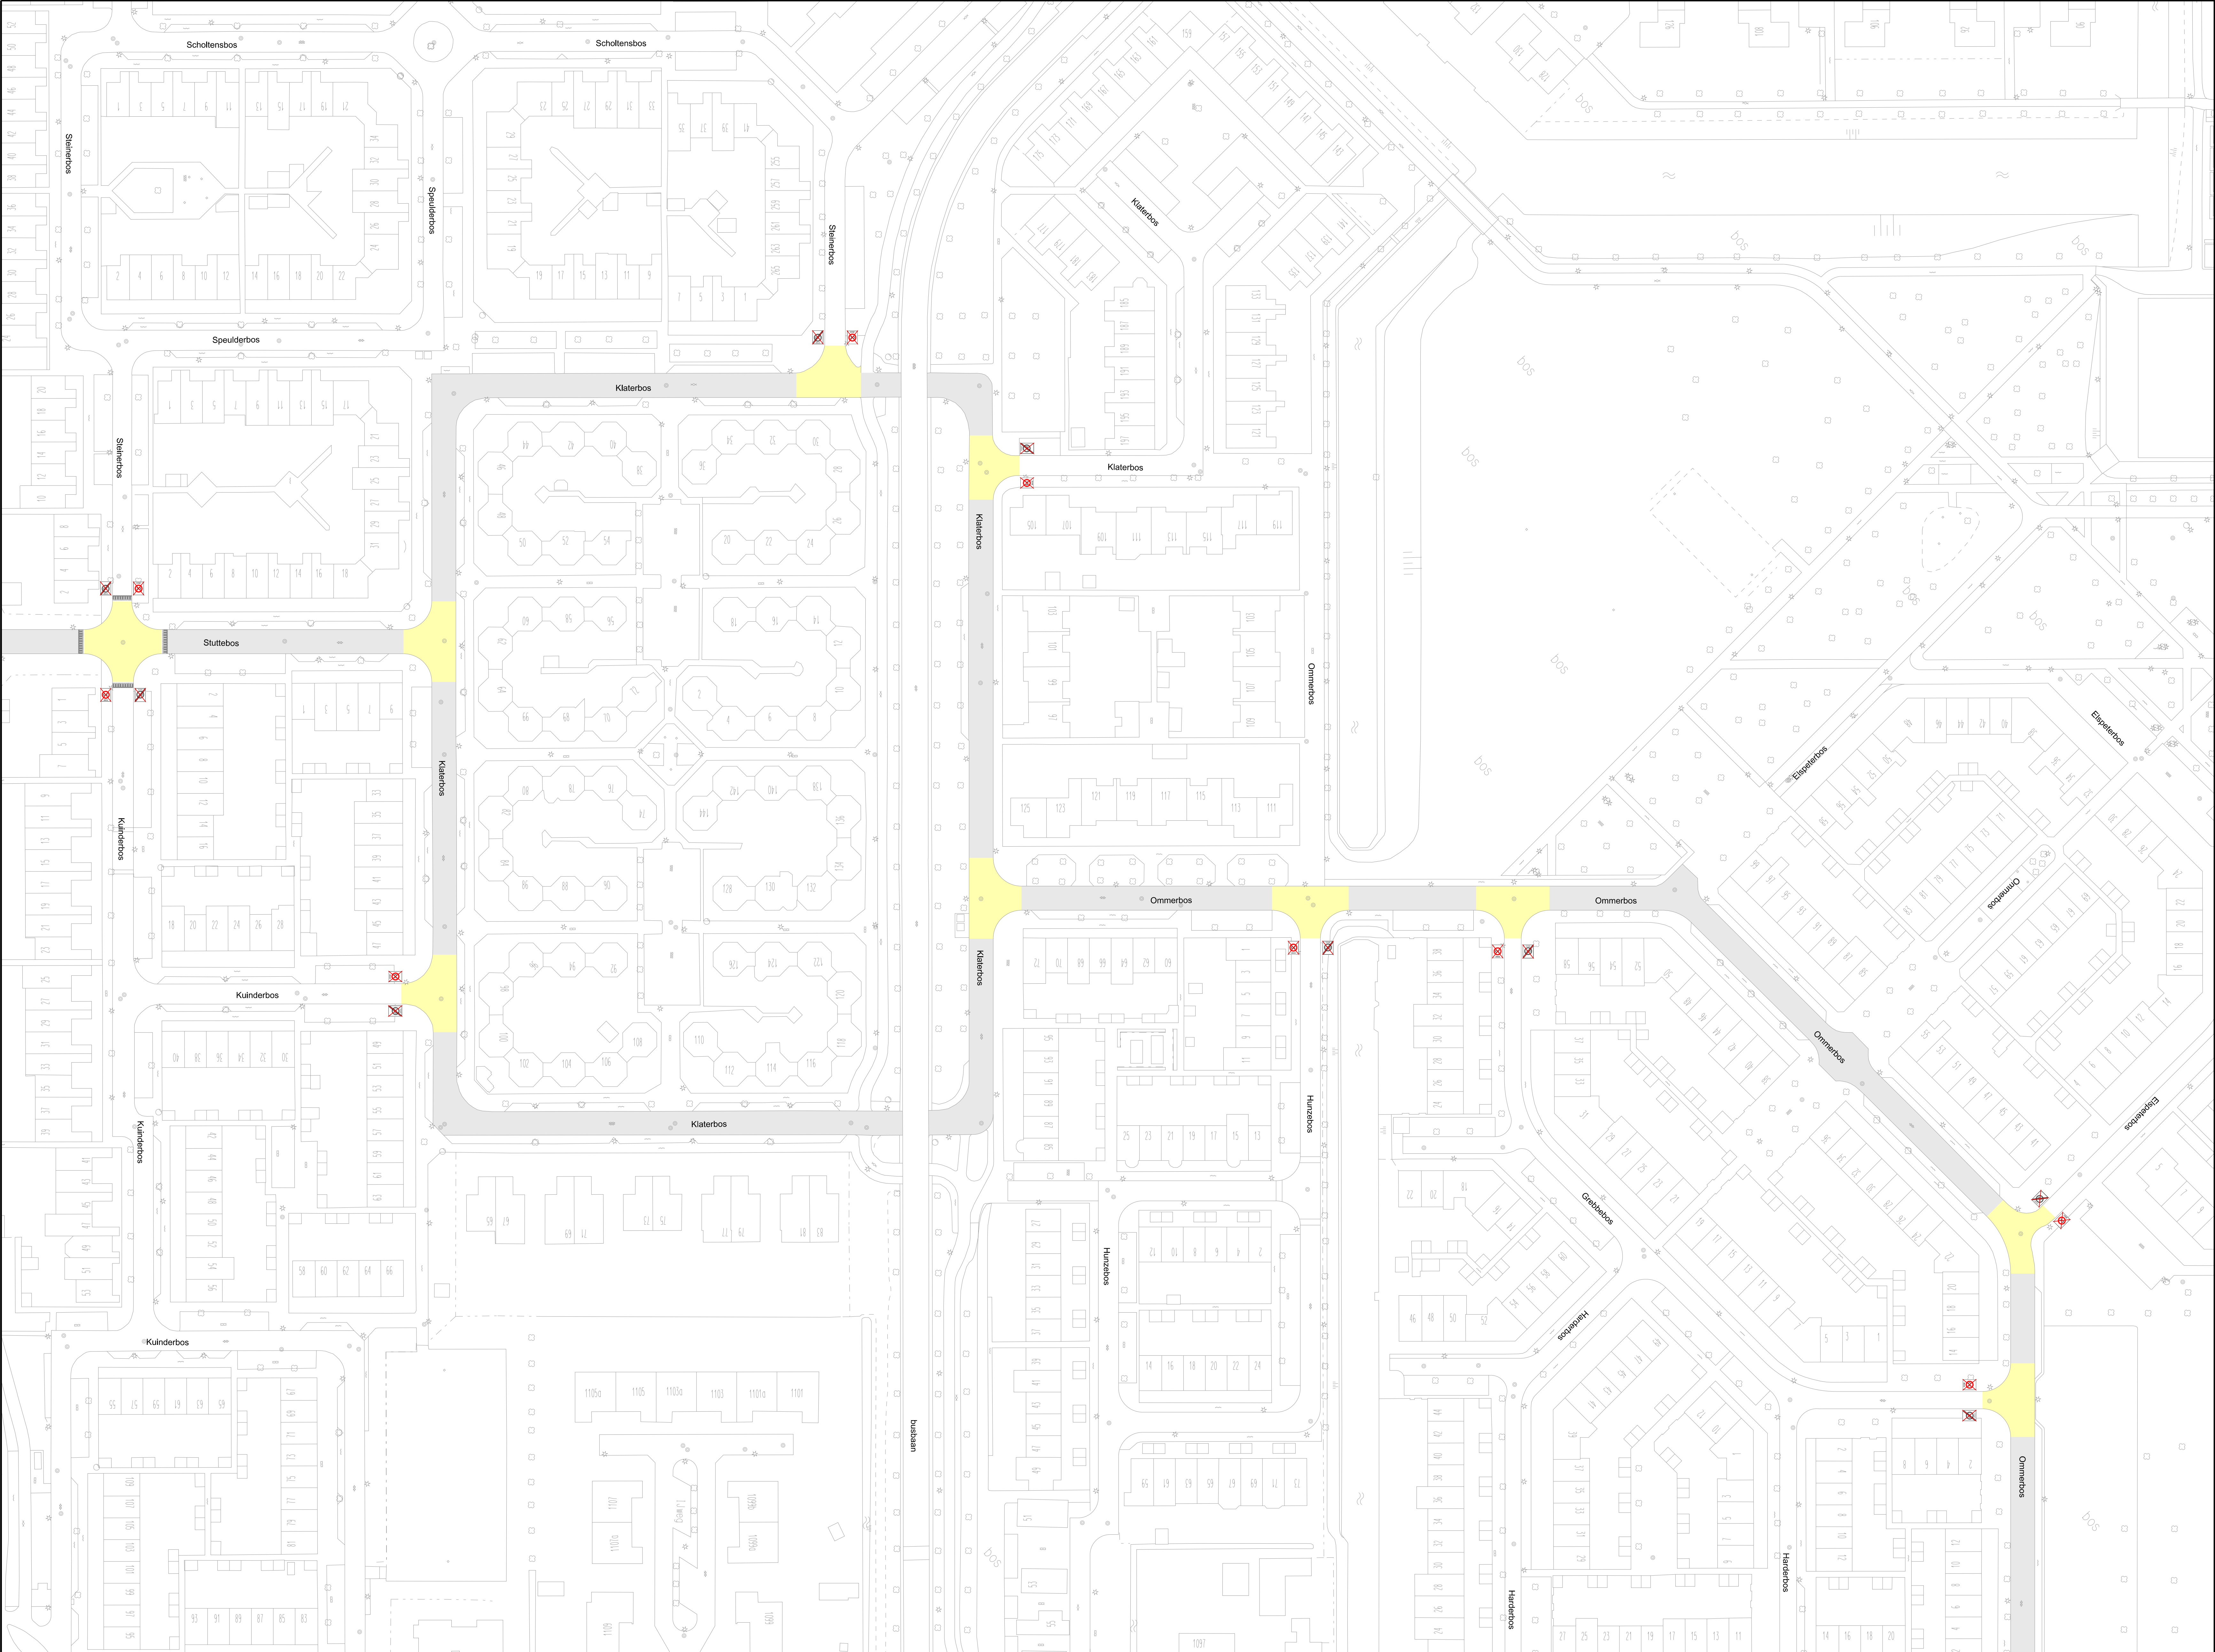


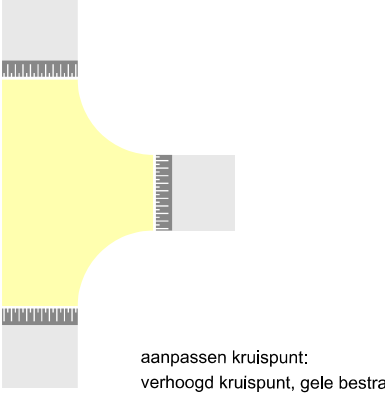

figuur 30 km/u zone vanaf Leenderbos

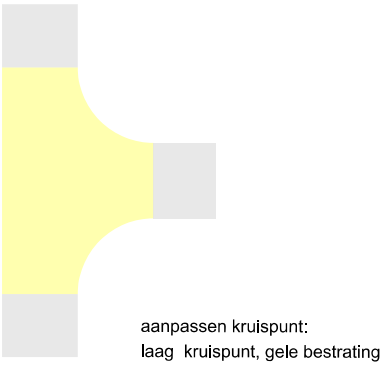


te verwijderen verkeersbord A0130a

te verwijderen verkeersbord A0230a

aan te brengen verkeersbord A0130a

aan te brengen verkeersbord A0230a

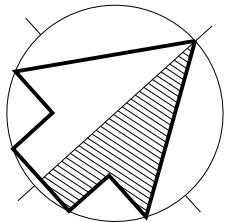

Wegwijzer	omschrijving		datum	auteur	akkoord
	gemeente Haarlemmermeer	Ingenieursbureau postbus 250 2130 AG Hoofddorp tel 0900-1852	   	   	   
HOOFDDORP uitbreiden 30 km/u zone (Stuttebos, Klaterbos, Ommerbos) Verkeersbesluittekening					
Opdracht: 915 / 1306	Datum: 27-10-2015	Auteur: S. Koggel			
WO-nr.:	Status: Definitief	Controle:			
Contractnr.:	Blad: 01 van 01				
DOC-nr.: 2015-005-002	Afmeting: A0	Akkoord:			
Documentsoort: Tekening	Schaal: 1:600				

Borden 30 km/u zone ter hoogte van de Lijweg verwijderen