


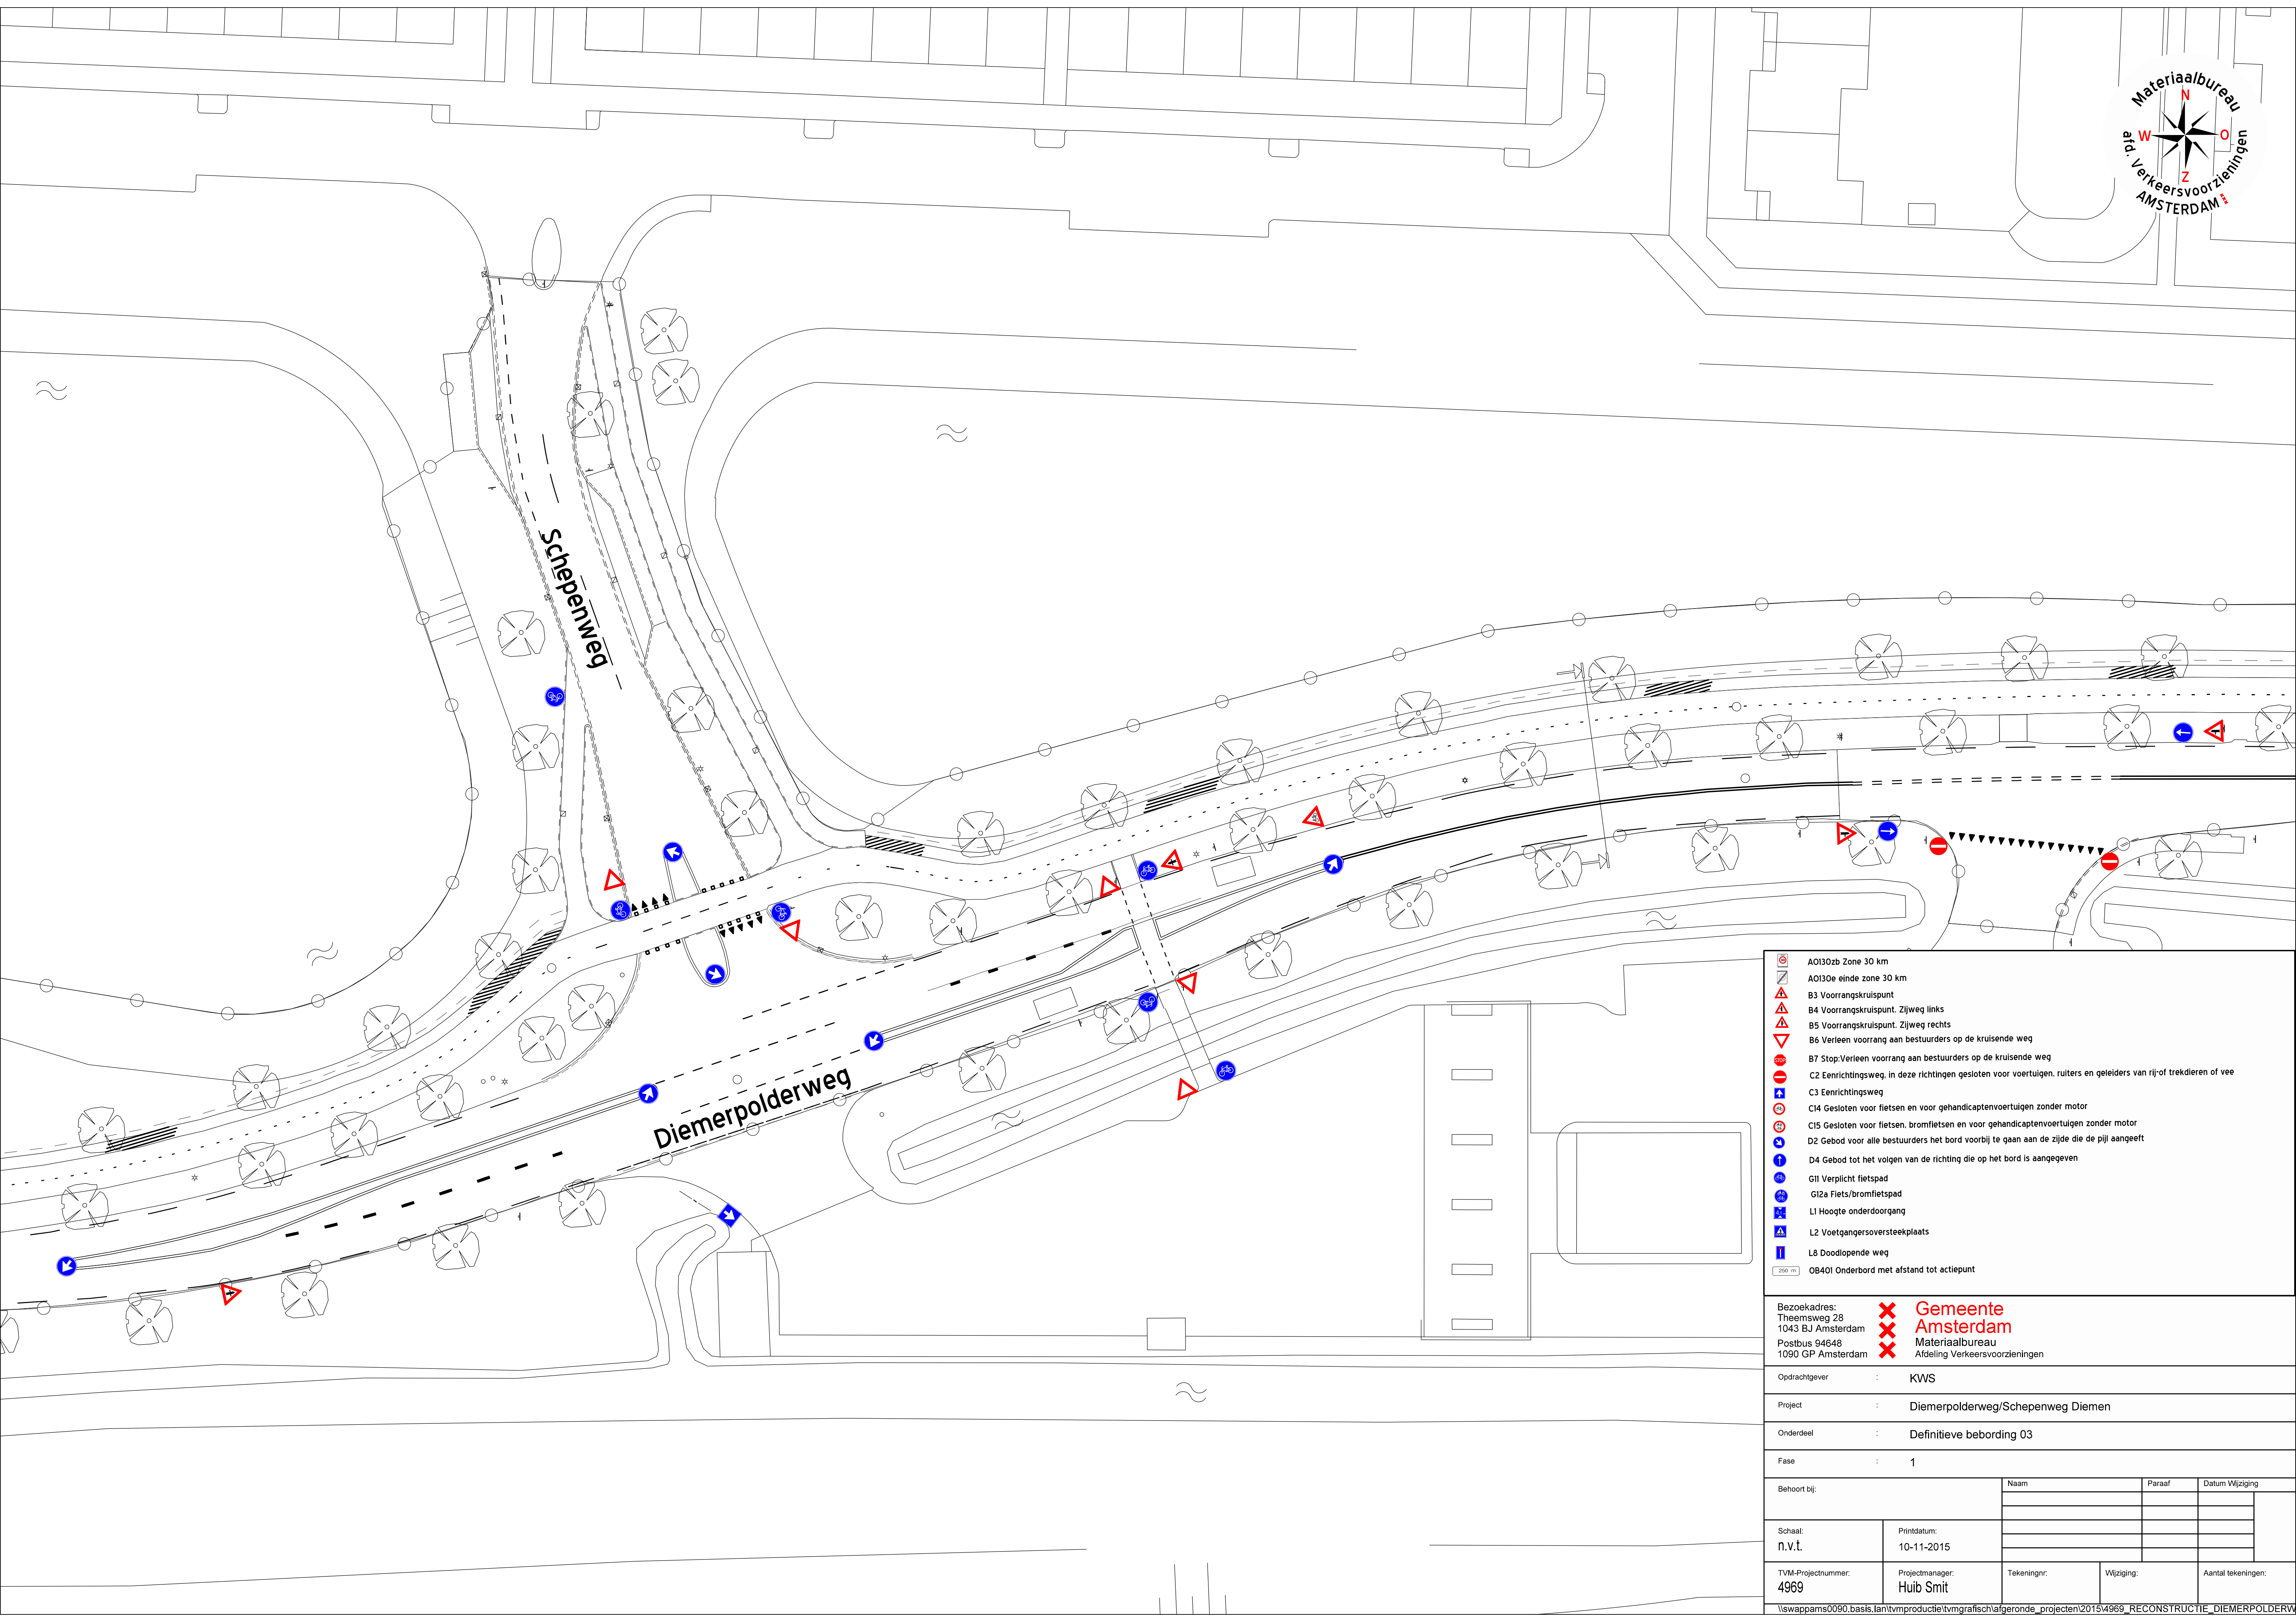

	AOI30zb Zone 30 km
	AOI30e einde zone 30 km
	B3 Voorrangskruispunt
	B4 Voorrangskruispunt. Zijweg links
	B5 Voorrangskruispunt. Zijweg rechts
	B6 Verleen voorrang aan bestuurders op de kruisende weg
	B7 Stop: Verleen voorrang aan bestuurders op de kruisende weg
	C2 Eenrichtingsweg, in deze richtingen gesloten voor voertuigen, ruiters en geleiders van rij-of trekdielen of vee
	C3 Eenrichtingsweg
	C14 Gesloten voor fietsen en voor gehandicaptevoertuigen zonder motor
	C15 Gesloten voor fietsen, bromfietsen en voor gehandicaptevoertuigen zonder motor
	D2 Gebod voor alle bestuurders het bord voorbij te gaan aan de zijde die de pijl aangeeft
	D4 Gebod tot het volgen van de richting die op het bord is aangegeven
	G11 Verplicht fietspad
	G12a Fiets/bromfietspad
	L1 Hoogte onderdoorgang
	L2 Voetgangersoversteekplaats
	L8 Doodlopende weg
	OB401 Onderbord met afstand tot actiepunt

Bezoekadres:
Theemsweg 28
1043 BJ Amsterdam
Postbus 94648
1090 GP Amsterdam

Gemeente Amsterdam
Materiaalbureau
Afdeling Verkeersvoorzieningen

Opdrachtgever

:

KWS

Project

:

Diempolderweg/Scheperweg Diemen

Onderdeel

:

Definitieve bebording 03

Fase

:

1

Behoort bij:		Naam	Paraaf	Datum Wijziging
Schaal: n.v.t.	Printdatum: 10-11-2015			

TVM-Projectnummer: 4969	Projectmanager: Huib Smit	Tekeningnr:	Wijziging:	Aantal tekeningen:
Viswappams0090.basis.lan\lvmproductie\lvmgrafisch\algeronde_projecten\2015\4969_RECONSTRUCTIE_DIEMERPOLDERWEG				