


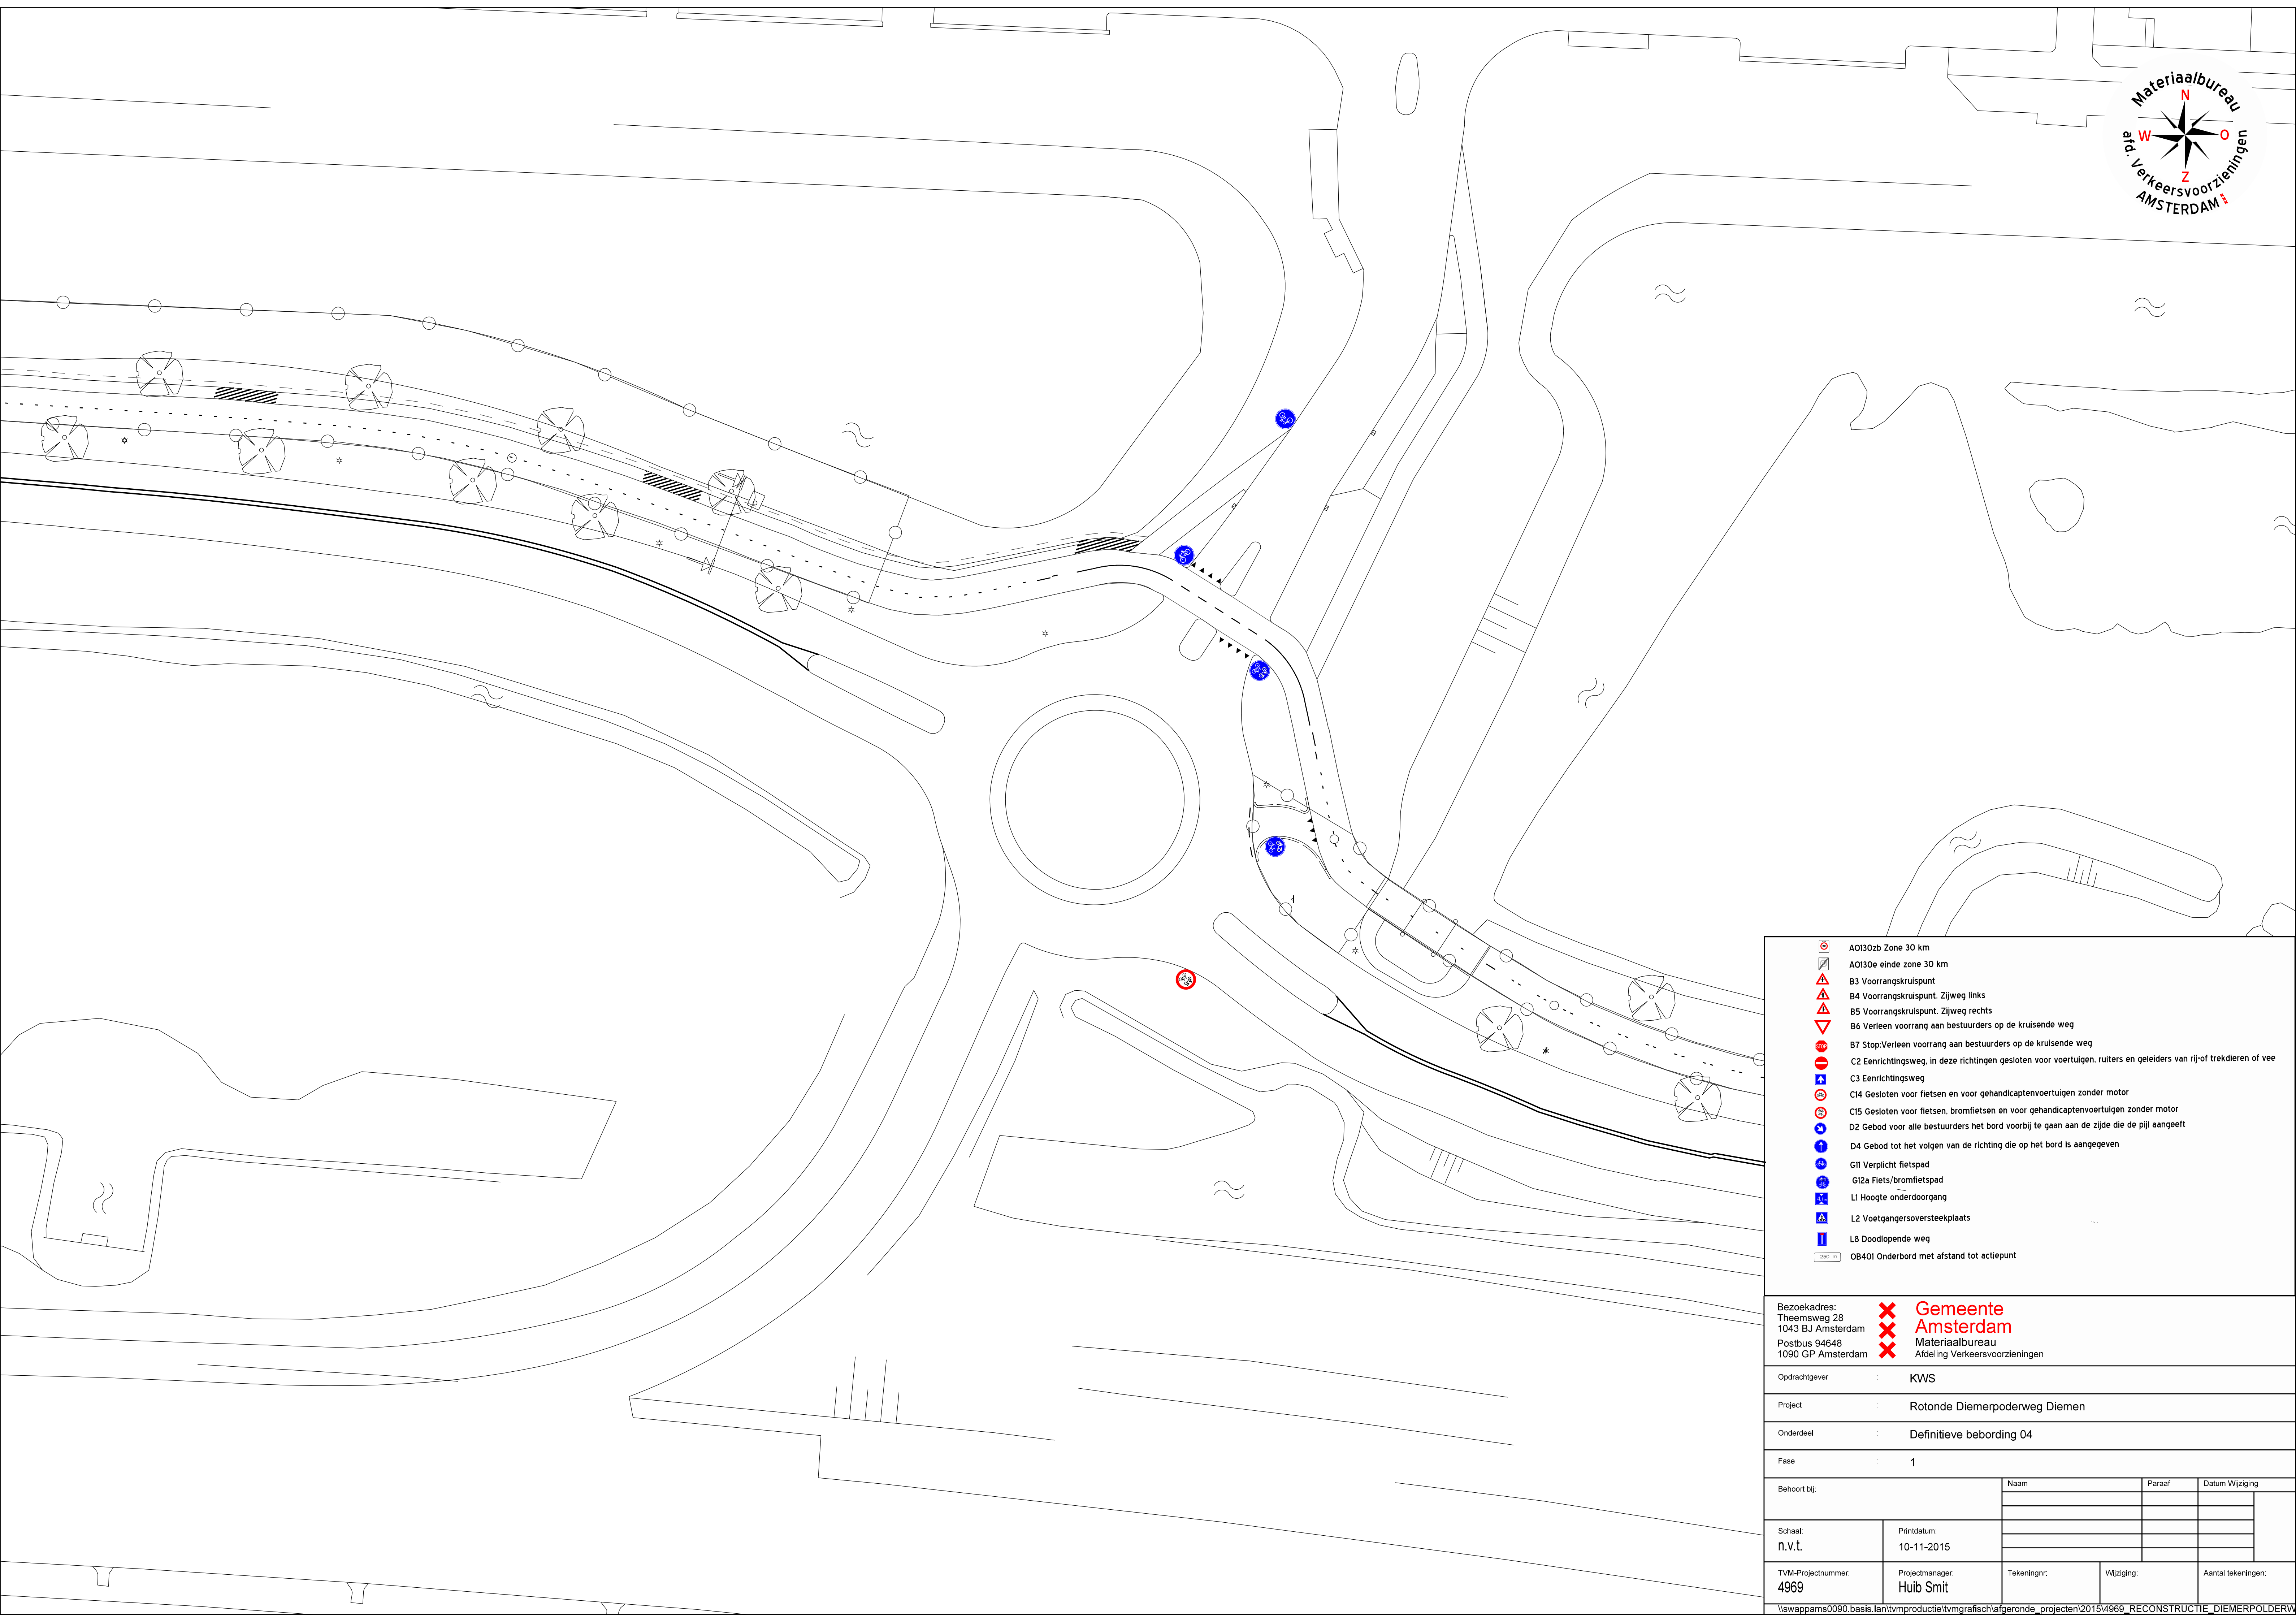

- AO130zb Zone 30 km
- AO130e einde zone 30 km
- B3 Voorrangskruispunt
- B4 Voorrangskruispunt. Zijweg links
- B5 Voorrangskruispunt. Zijweg rechts
- B6 Verleen voorrang aan bestuurders op de kruisende weg
- B7 Stop/Verleen voorrang aan bestuurders op de kruisende weg
- C2 Eenrichtingsweg, in deze richtingen gesloten voor voertuigen, ruiters en geleiders van rij-of trekdielen of vee
- C3 Eenrichtingsweg
- C14 Gesloten voor fietsen en voor gehandicaptevoertuigen zonder motor
- C15 Gesloten voor fietsen, bromfietsen en voor gehandicaptevoertuigen zonder motor
- D2 Gebod voor alle bestuurders het bord voorbij te gaan aan de zijde die de pijl aangeeft
- D4 Gebod tot het volgen van de richting die op het bord is aangegeven
- G11 Verplicht fietspad
- G12a Fiets/bromfietspad
- L1 Hoopte onderdoorgang
- L2 Voetgangersoversteekplaats
- L8 Doodlopende weg
- OB401 Onderbord met afstand tot actiepunt

Bezoekadres:
Theemsweg 28
1043 BJ Amsterdam
Postbus 94648
1090 GP Amsterdam

Gemeente Amsterdam
Materiaalbureau
Afdeling Verkeersvoorzieningen

Opdrachtgever : KWS

Project : Ronde Diempolderweg Diemen

Onderdeel : Definitieve bebording 04

Fase : 1

Behoort bij:		Naam	Paraaf	Datum Wijziging

Schaal:	Printdatum:
n.v.t.	10-11-2015

TVM-Projectnummer:	Projectmanager:	Tekeningnr:	Wijziging:	Aantal tekeningen:
4969	Huib Smit			