




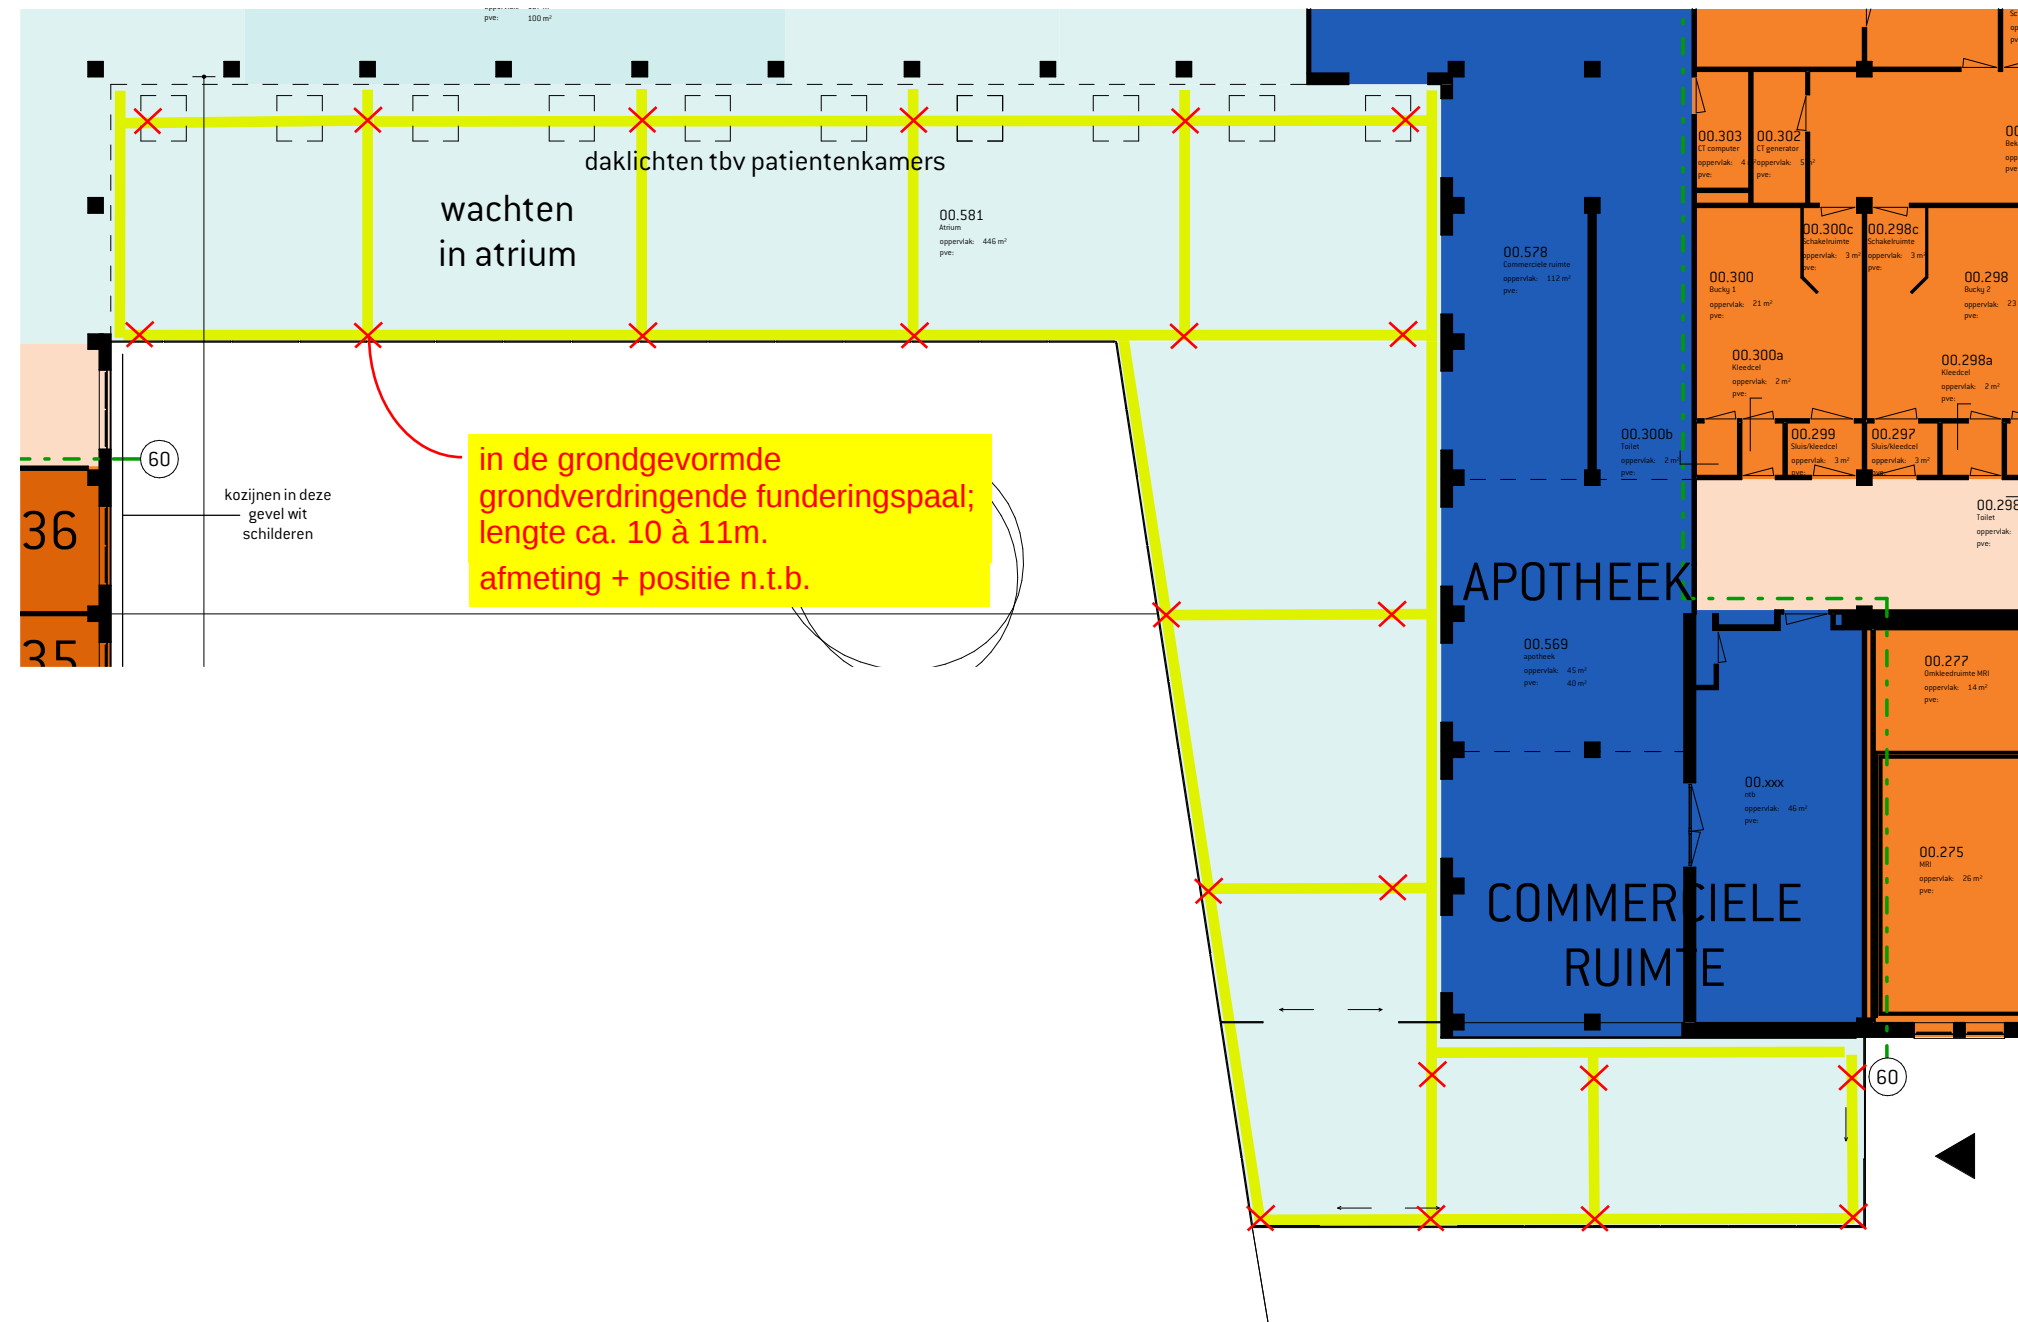

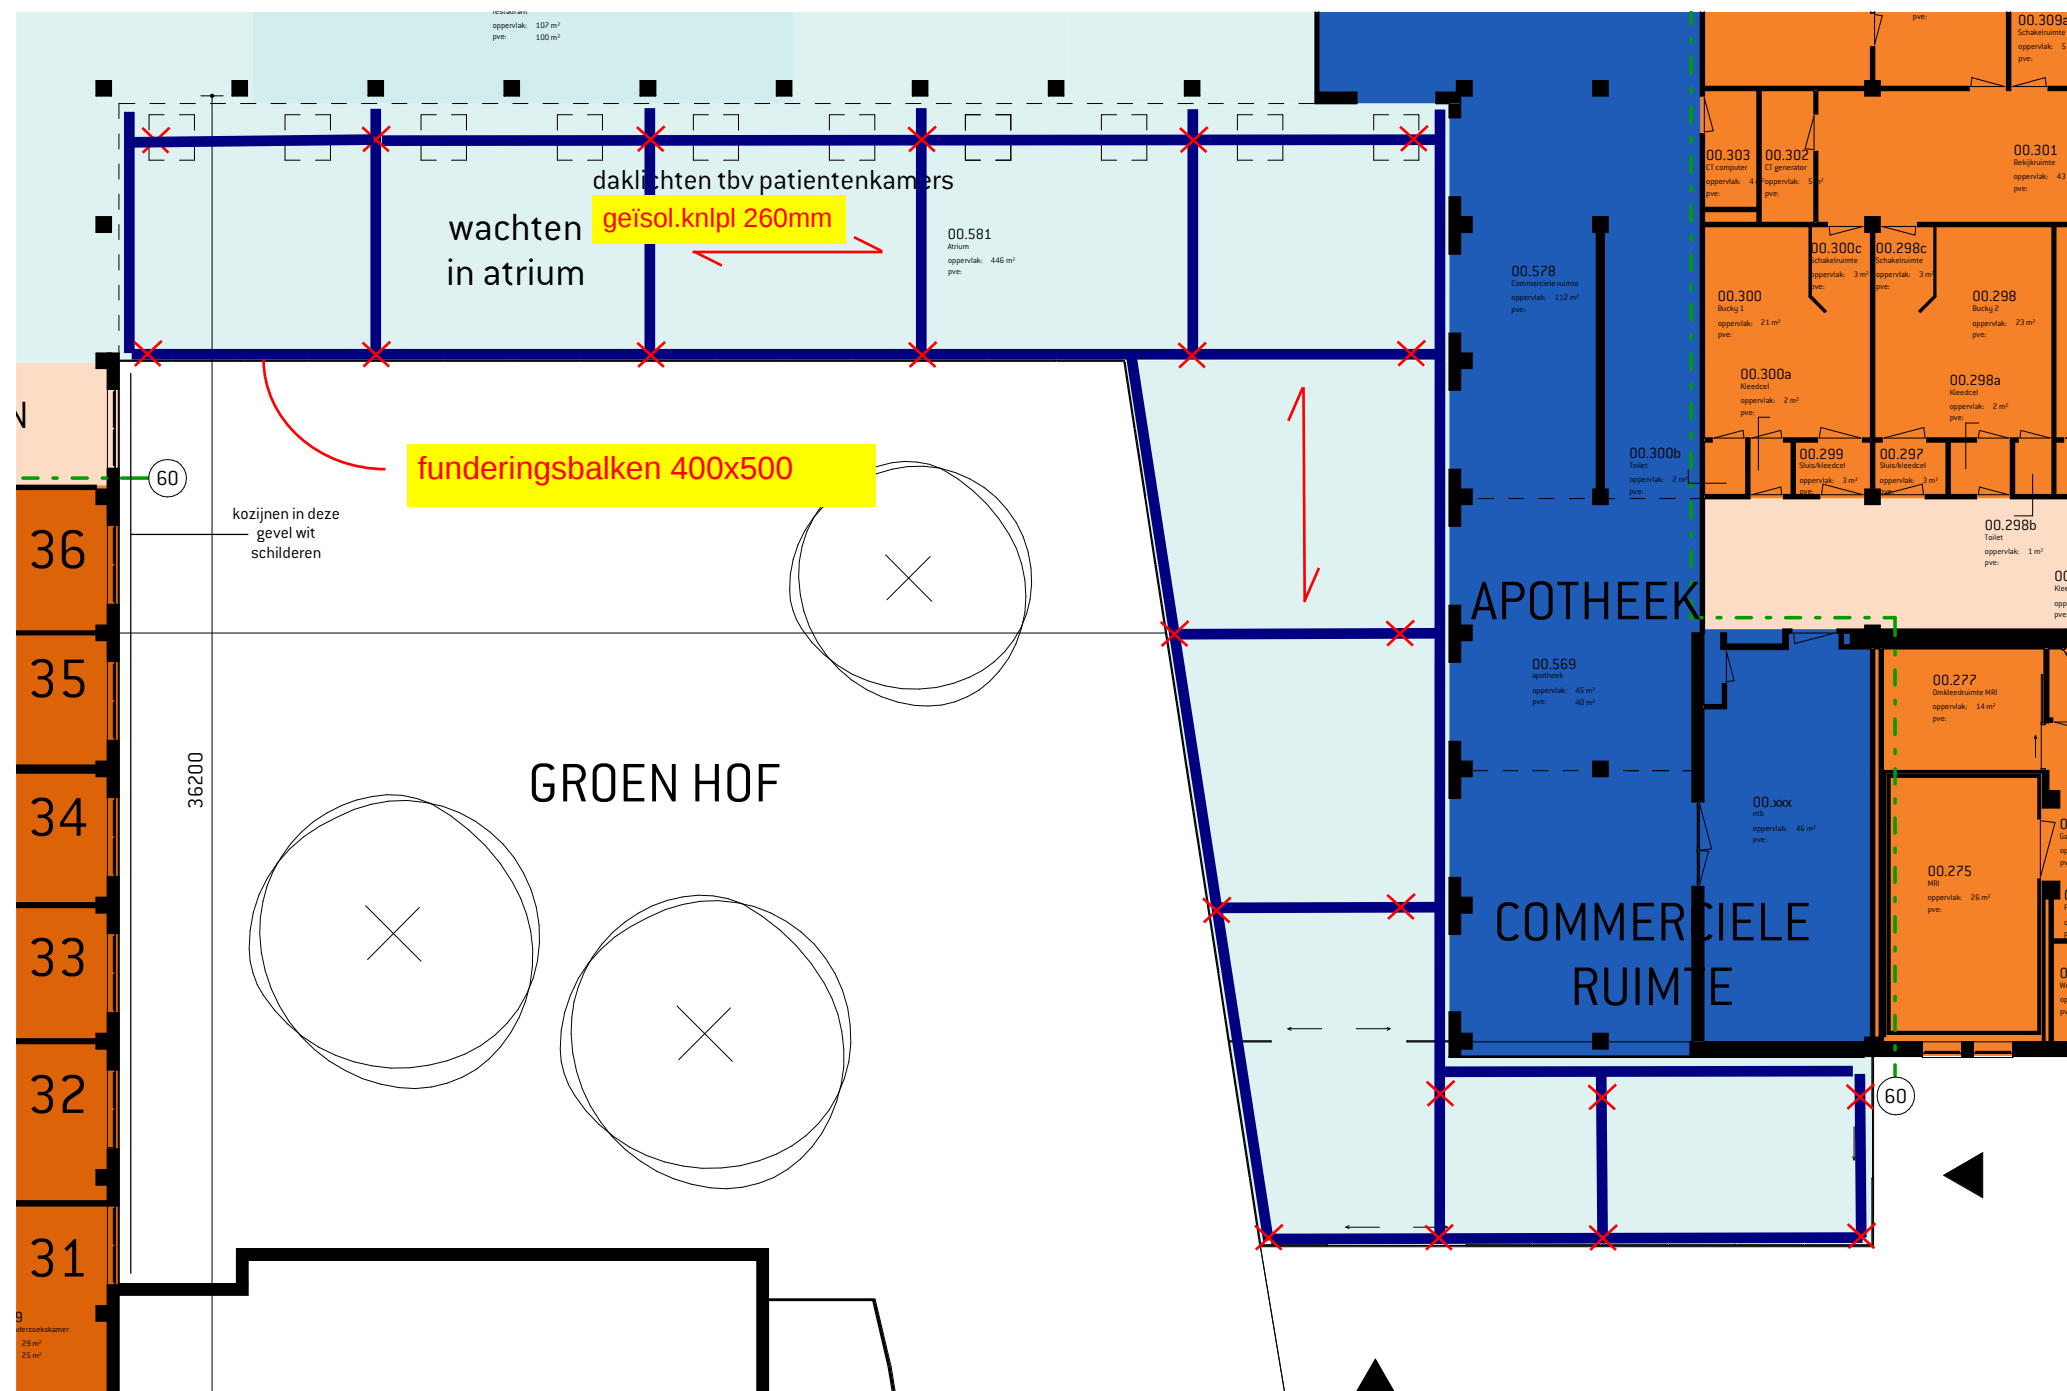

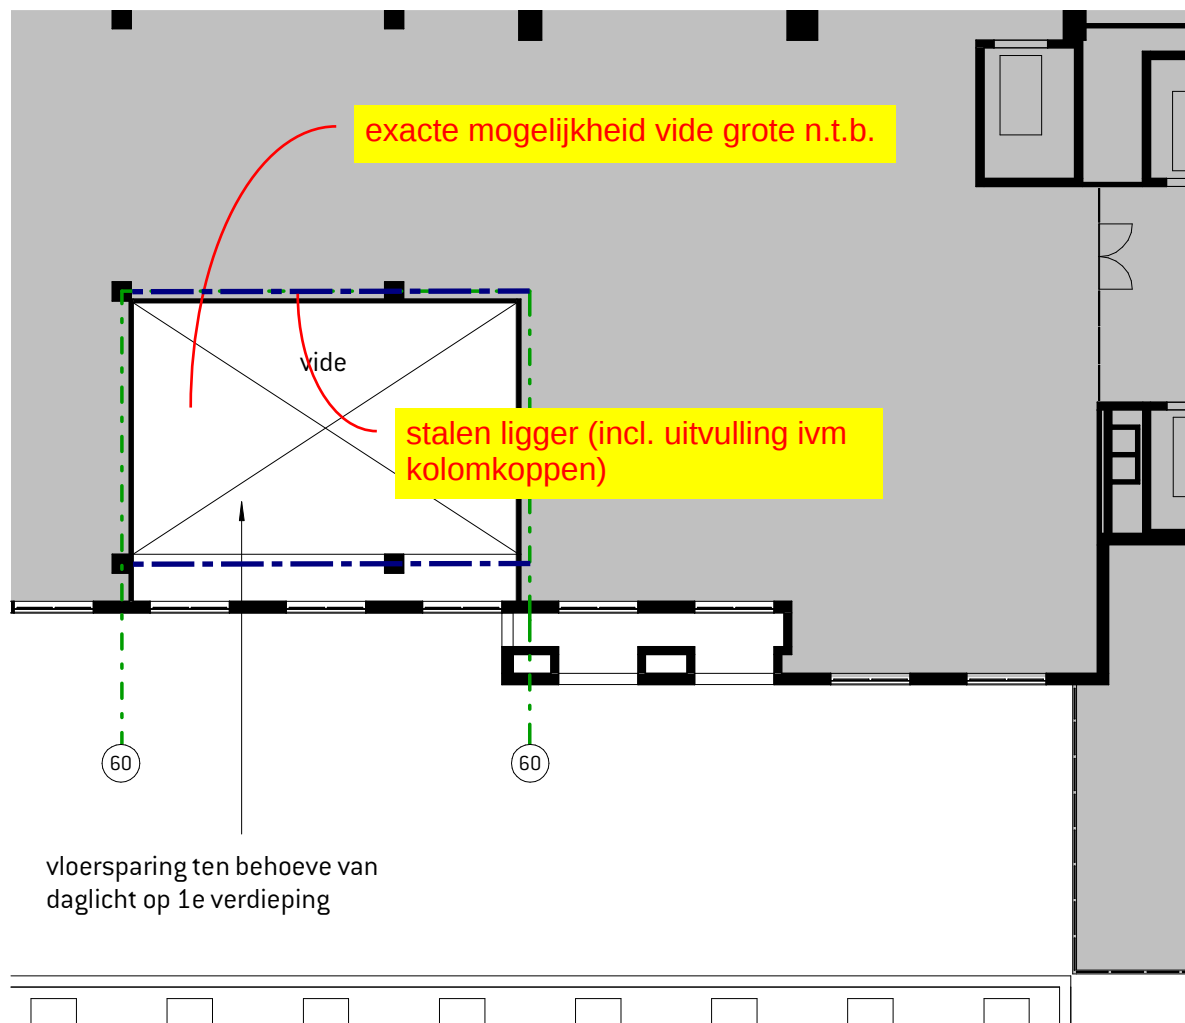

VO-constructie
Vide
tek.no. VO-H-04
schaal 1:200