


Brandtechnische indeling BG

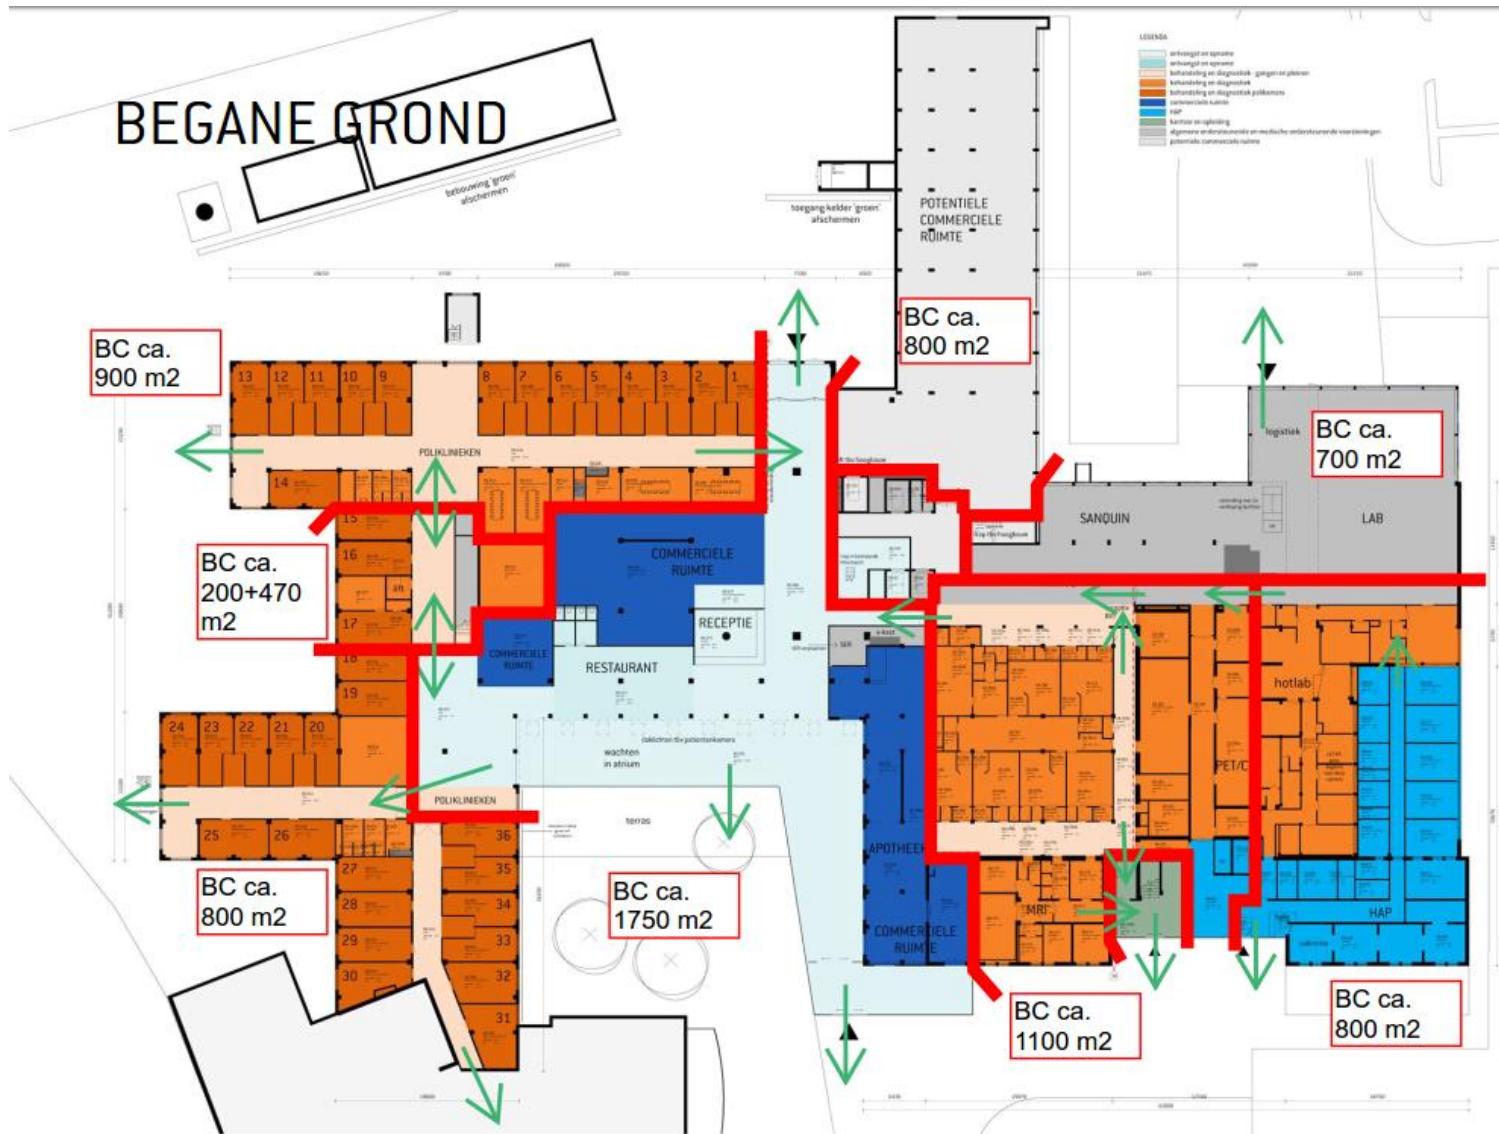

Brandtechnische indeling VD

VERDIEPING

