


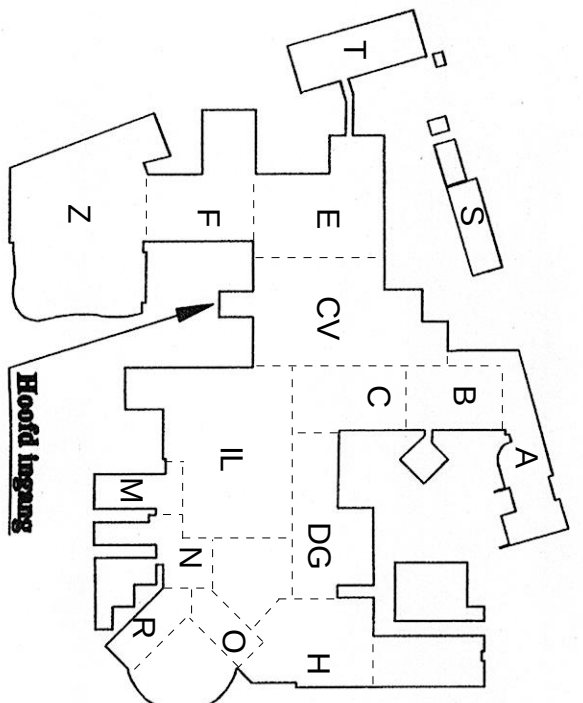
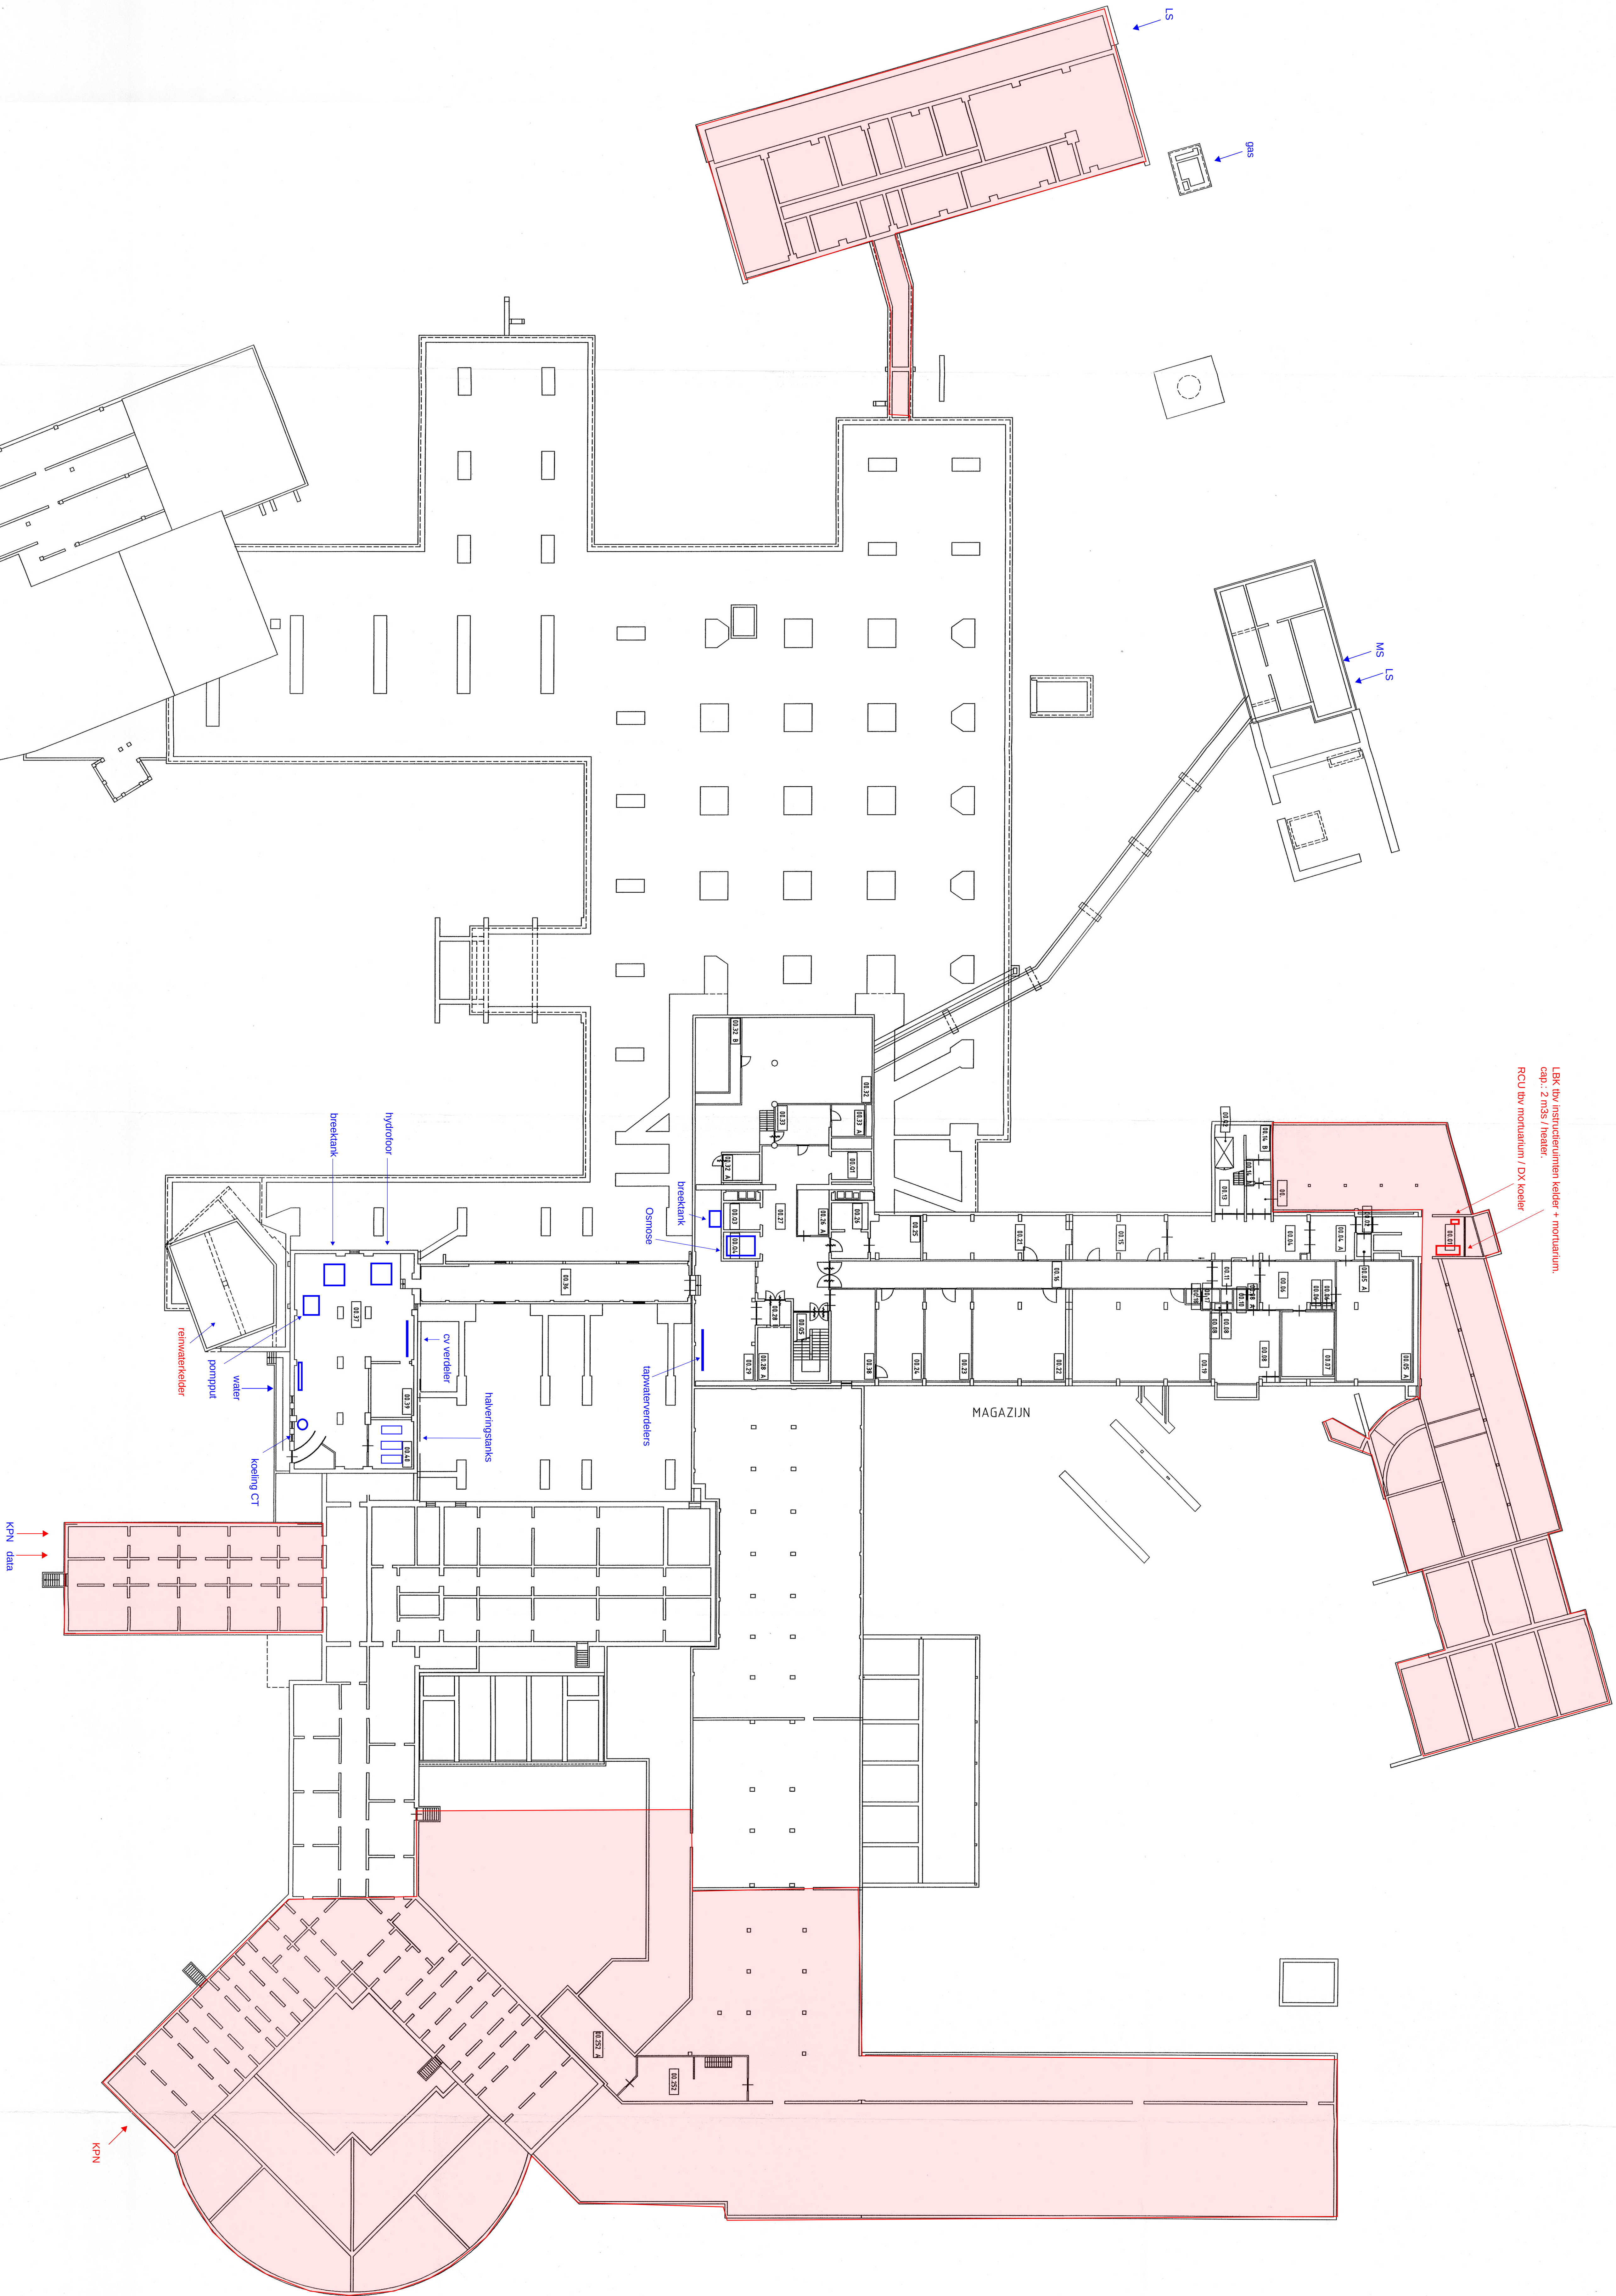




LSK 1b4 inschrijvingsruimte kelder + montanum,
cap.: 2 m3s / heeler,
RCU 1b4 montanum / DX koeler

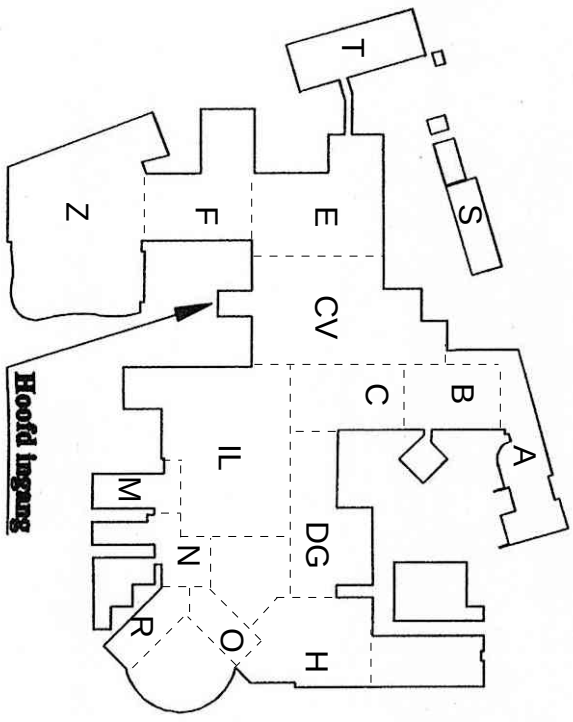

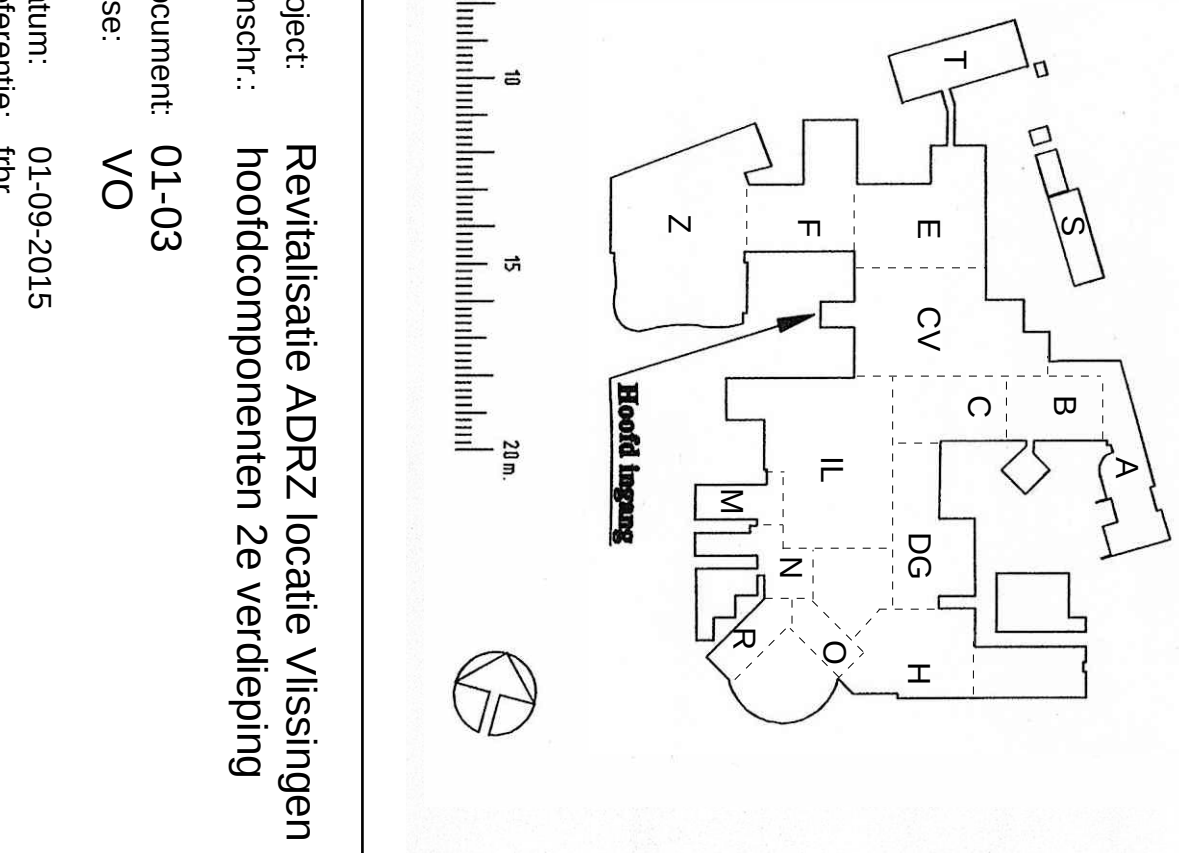


Handhaven, in bedrijf houden
Handhaven, buiten bedrijf stellen
Handhaven, verplaatsen
Sloop / demontage

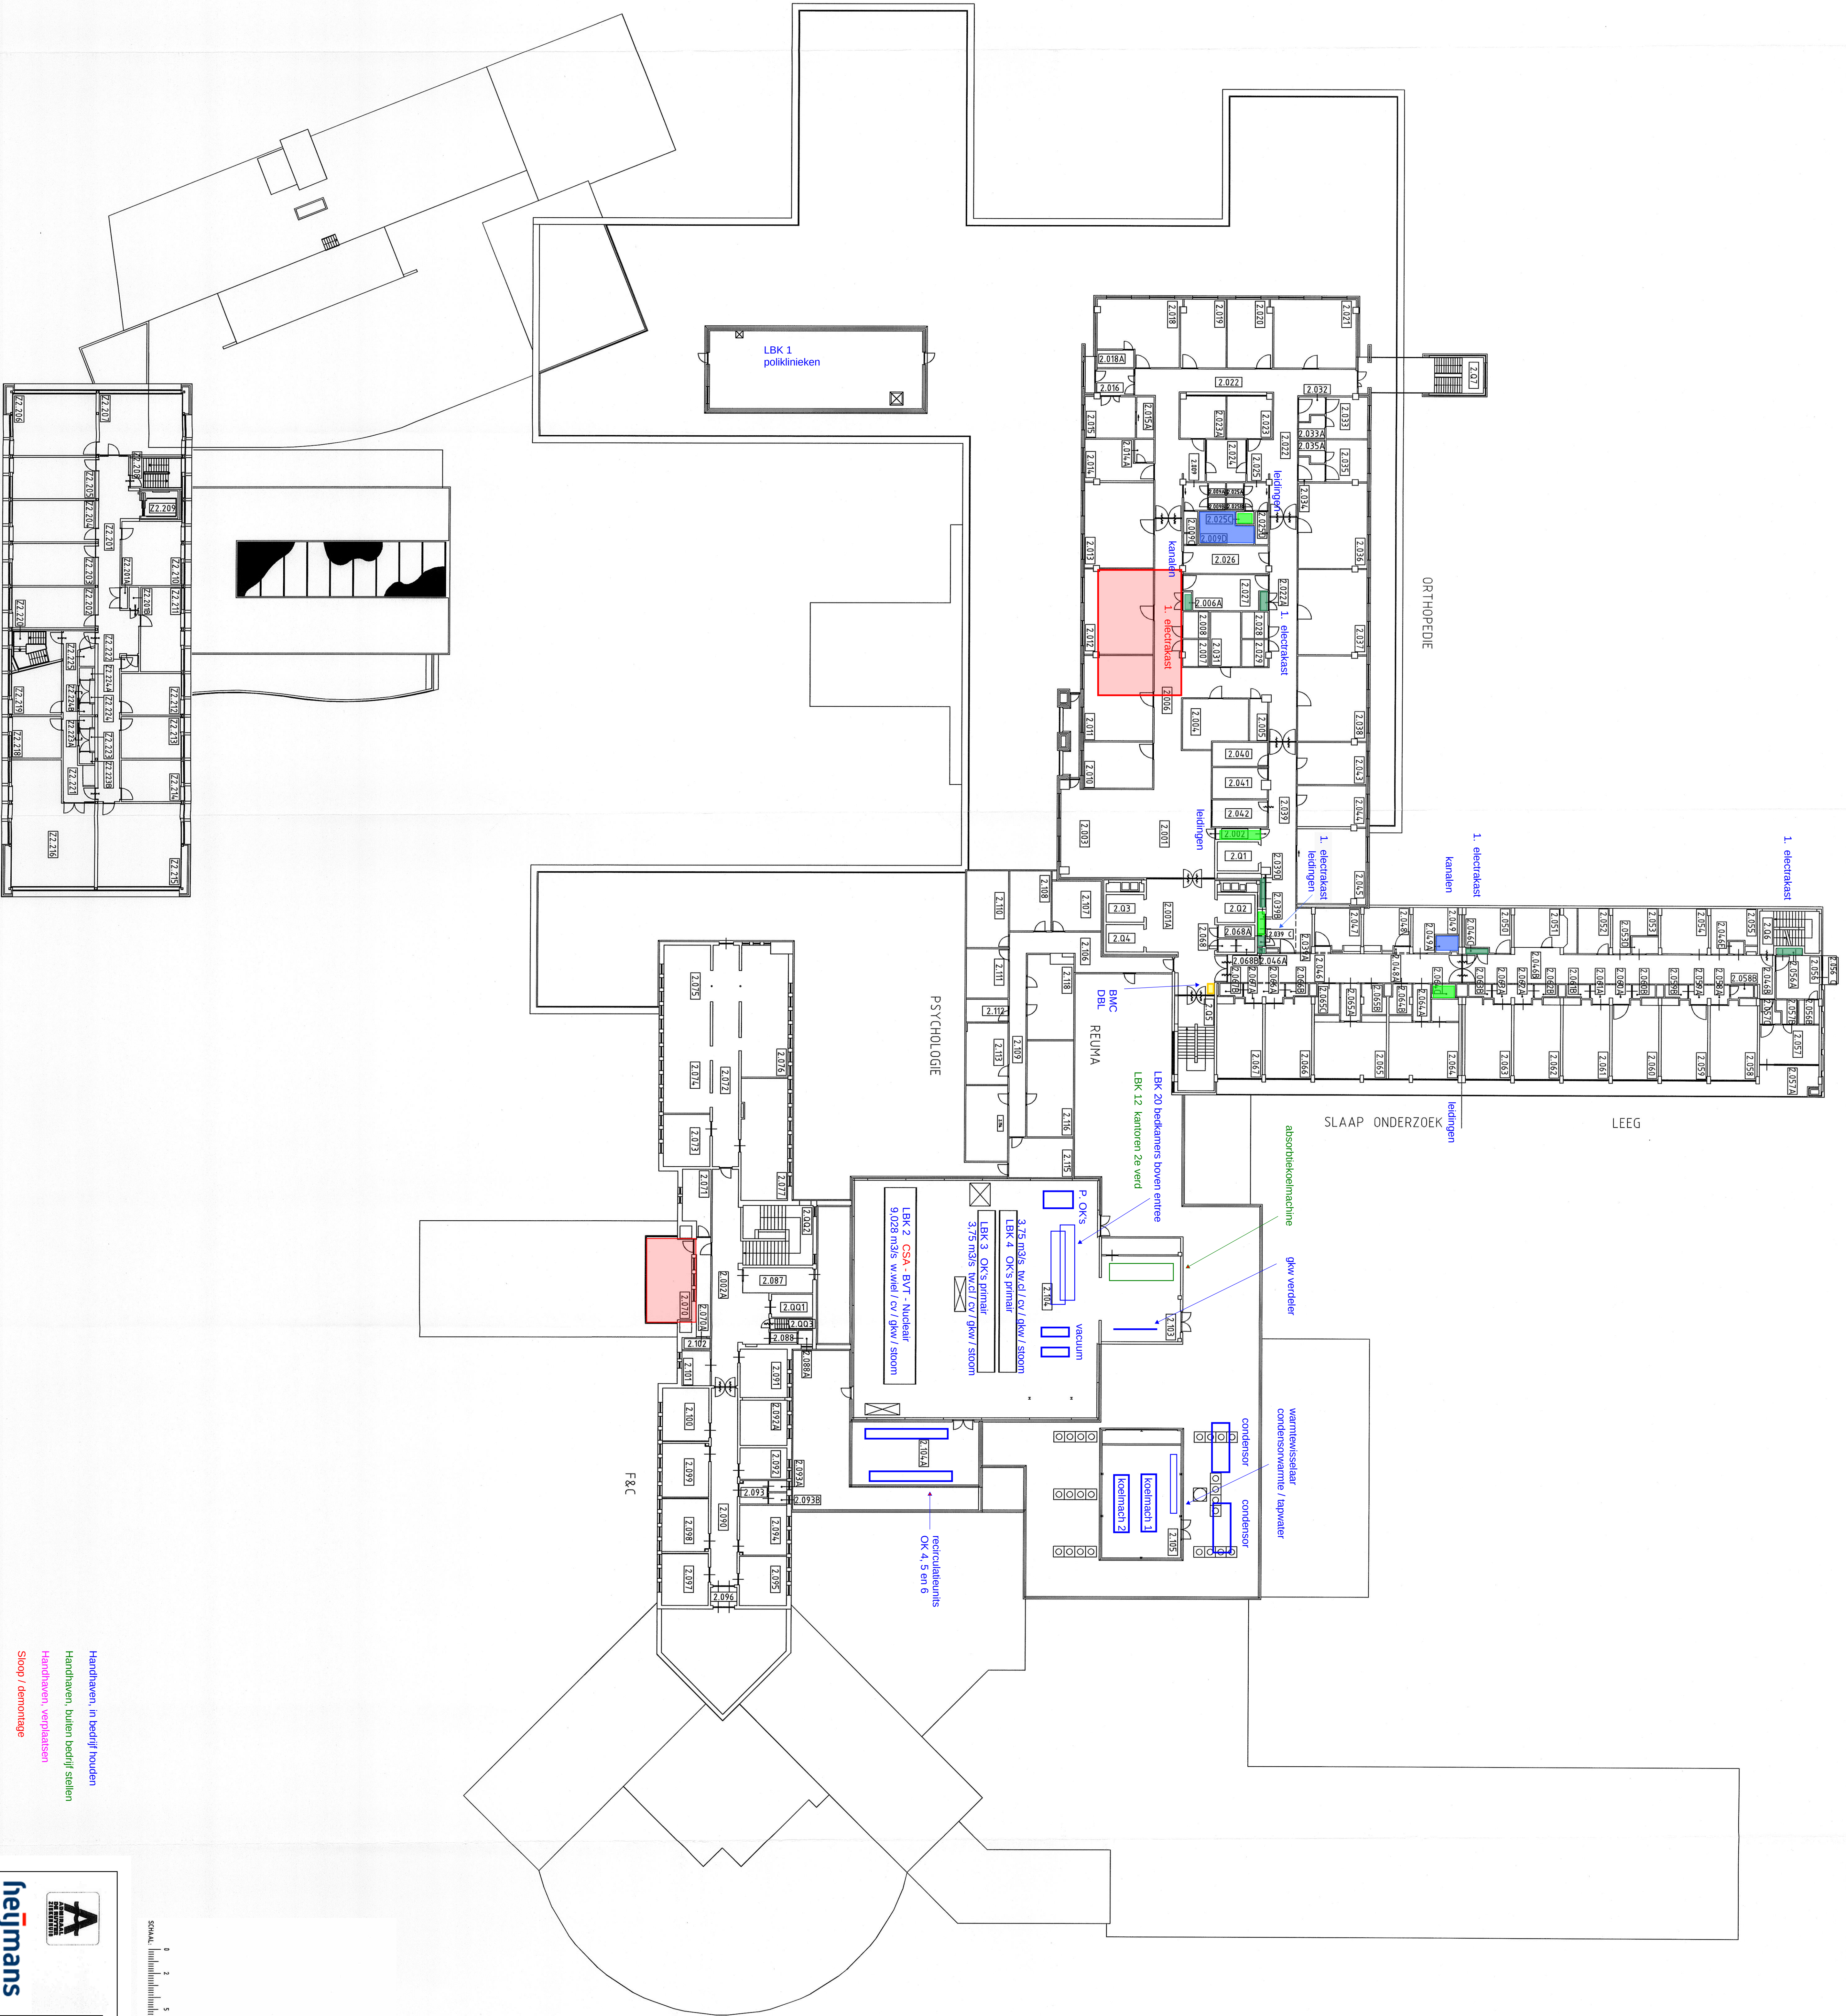

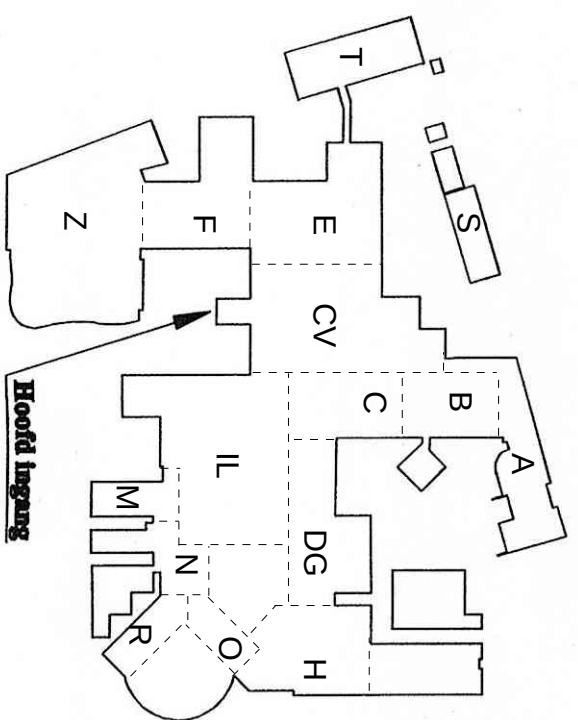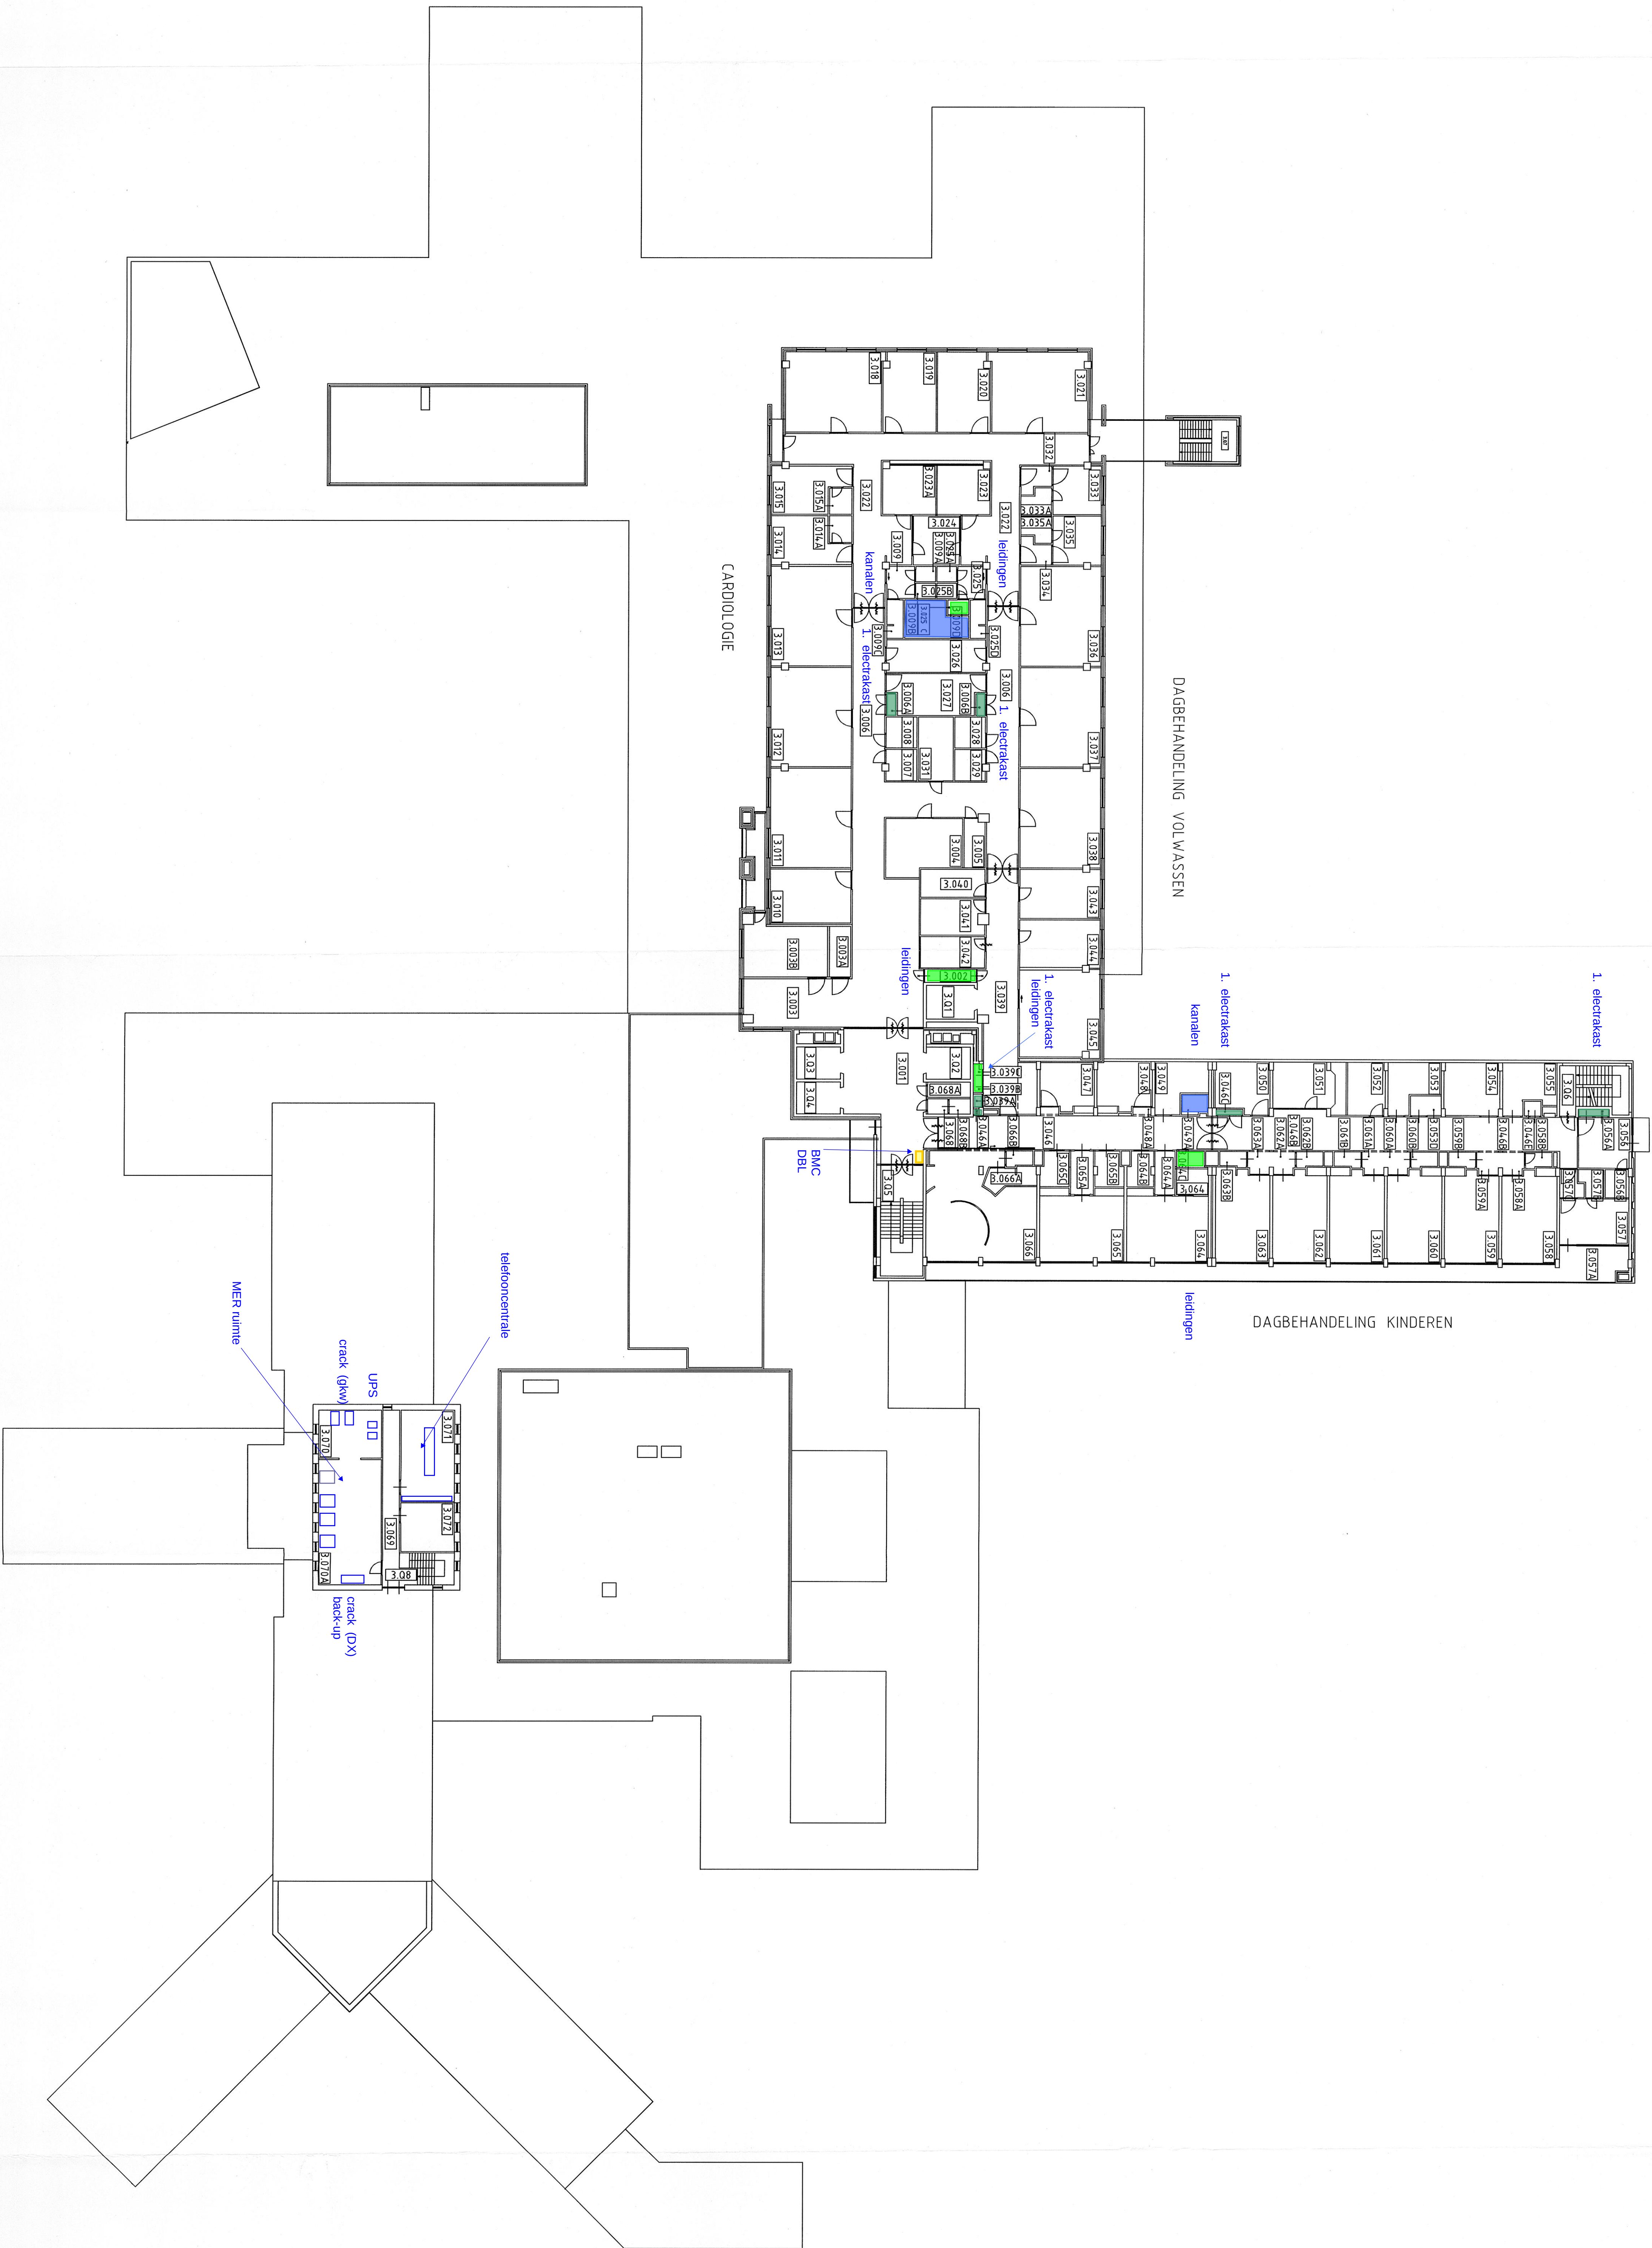

Handhaven, in bedrijf houden
Handhaven, buiten bedrijf stellen
Handhaven, verplaatsen
Sloop / demontage

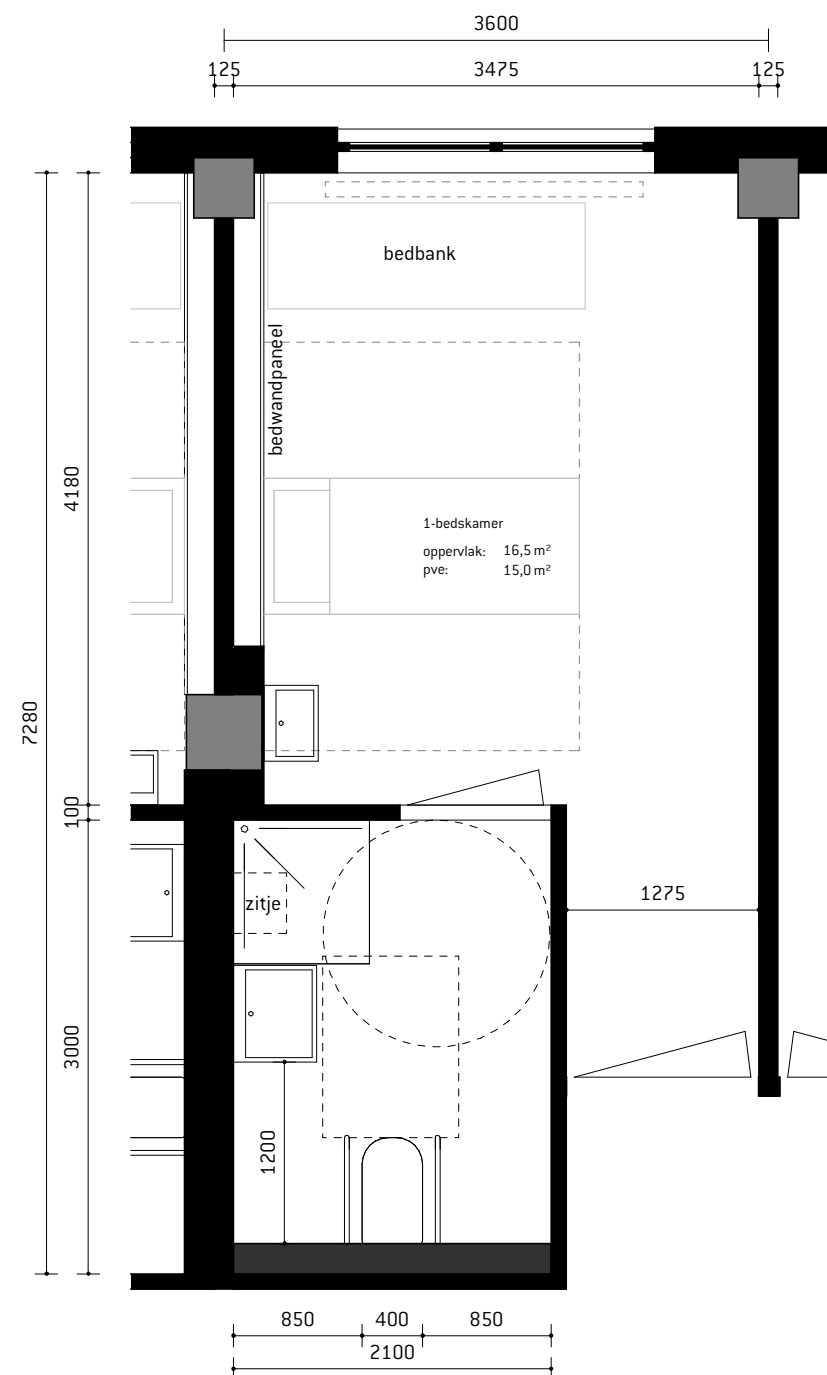


Variant A

Douchezitje: geen hulp aan zijden mogelijk

Wastafel: in natte zone

Toilet: niet voldoende ruimte voor hulp (850 ipv 900mm)

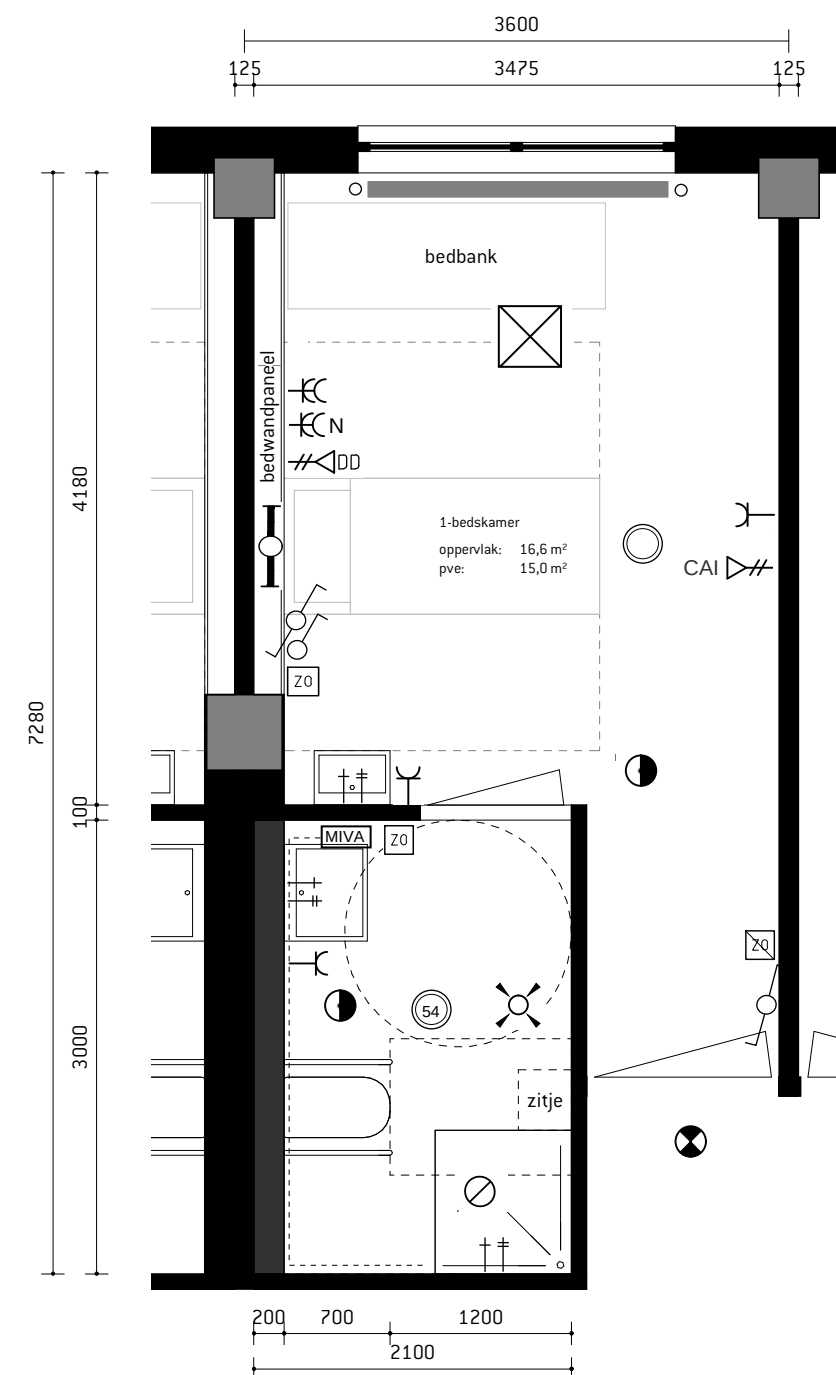



Variant B

Douchezitje: hulp aan 2 zijden mogelijk (900mm per kant)


Wastafel: in droge zone


Toilet: voldoende ruimte voor hulp aan 2 zijden (900mm per kant)



	radiator
	rooster ventilatie toevoer
	afzuigrozet
	koudwater
	warmwater
	verlichting TL5
	verlichting downlighter
	verlichting downlighter IP54
	schakelaar enkelvoudig
	wisselschakelaar
	wandcontactdoos 230V + randaarde
	dubbele wandcontactdoos 230V + randaarde
	dubbele wandcontactdoos 230V noodstroom + randaarde
	tweevoudige data
	centrale antenne
	brandmelder
	nevenindicator brand
	verpleegoproep
	afstelknop verpleegoproep
	minder valide alarm + trekkoord 400+ vloer

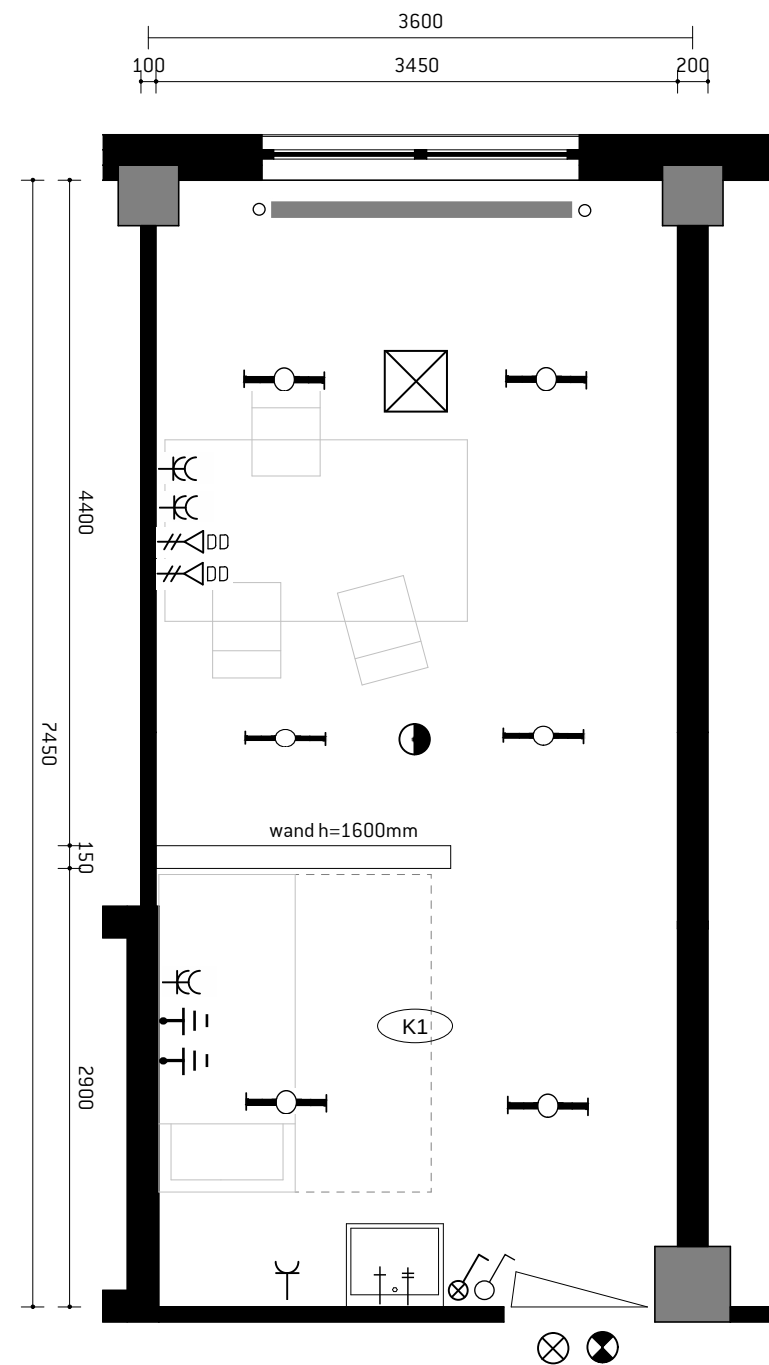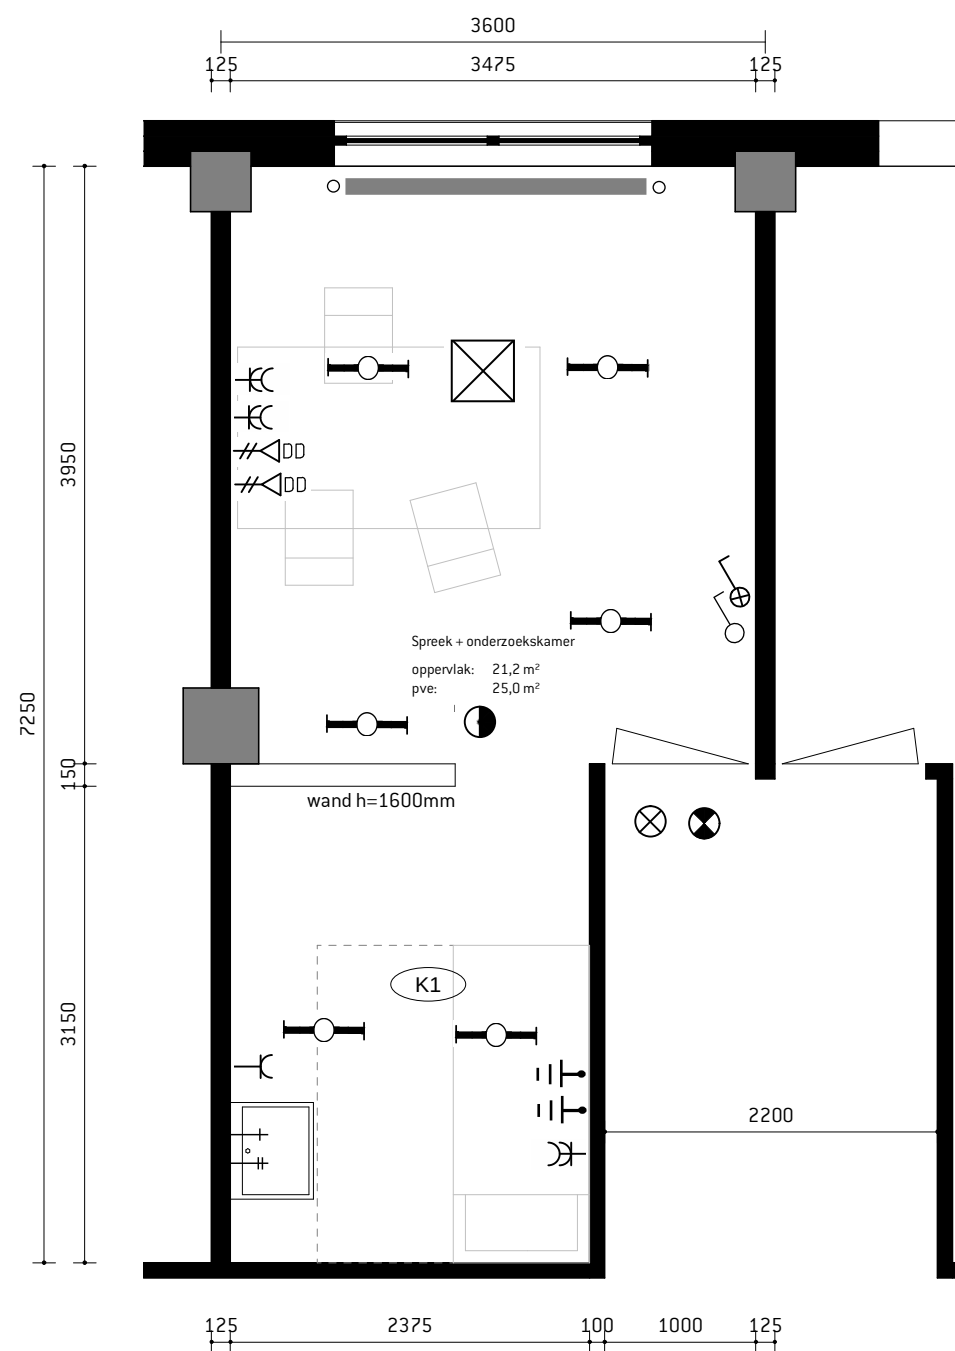


- radiator
- rooster ventilatie toevoer
- afzuigrozet
- koudwater
- warmwater
- verlichting TL5
- verlichting belet
- schakelaar enkelvoudig
- schakelaar enkelvoudig met signalering
- wandcontactdoos 230V + randaarde
- dubbele wandcontactdoos 230V + randaarde
- tweevoudige data
- aardpunt
- brandmelder
- nevenindicator brand

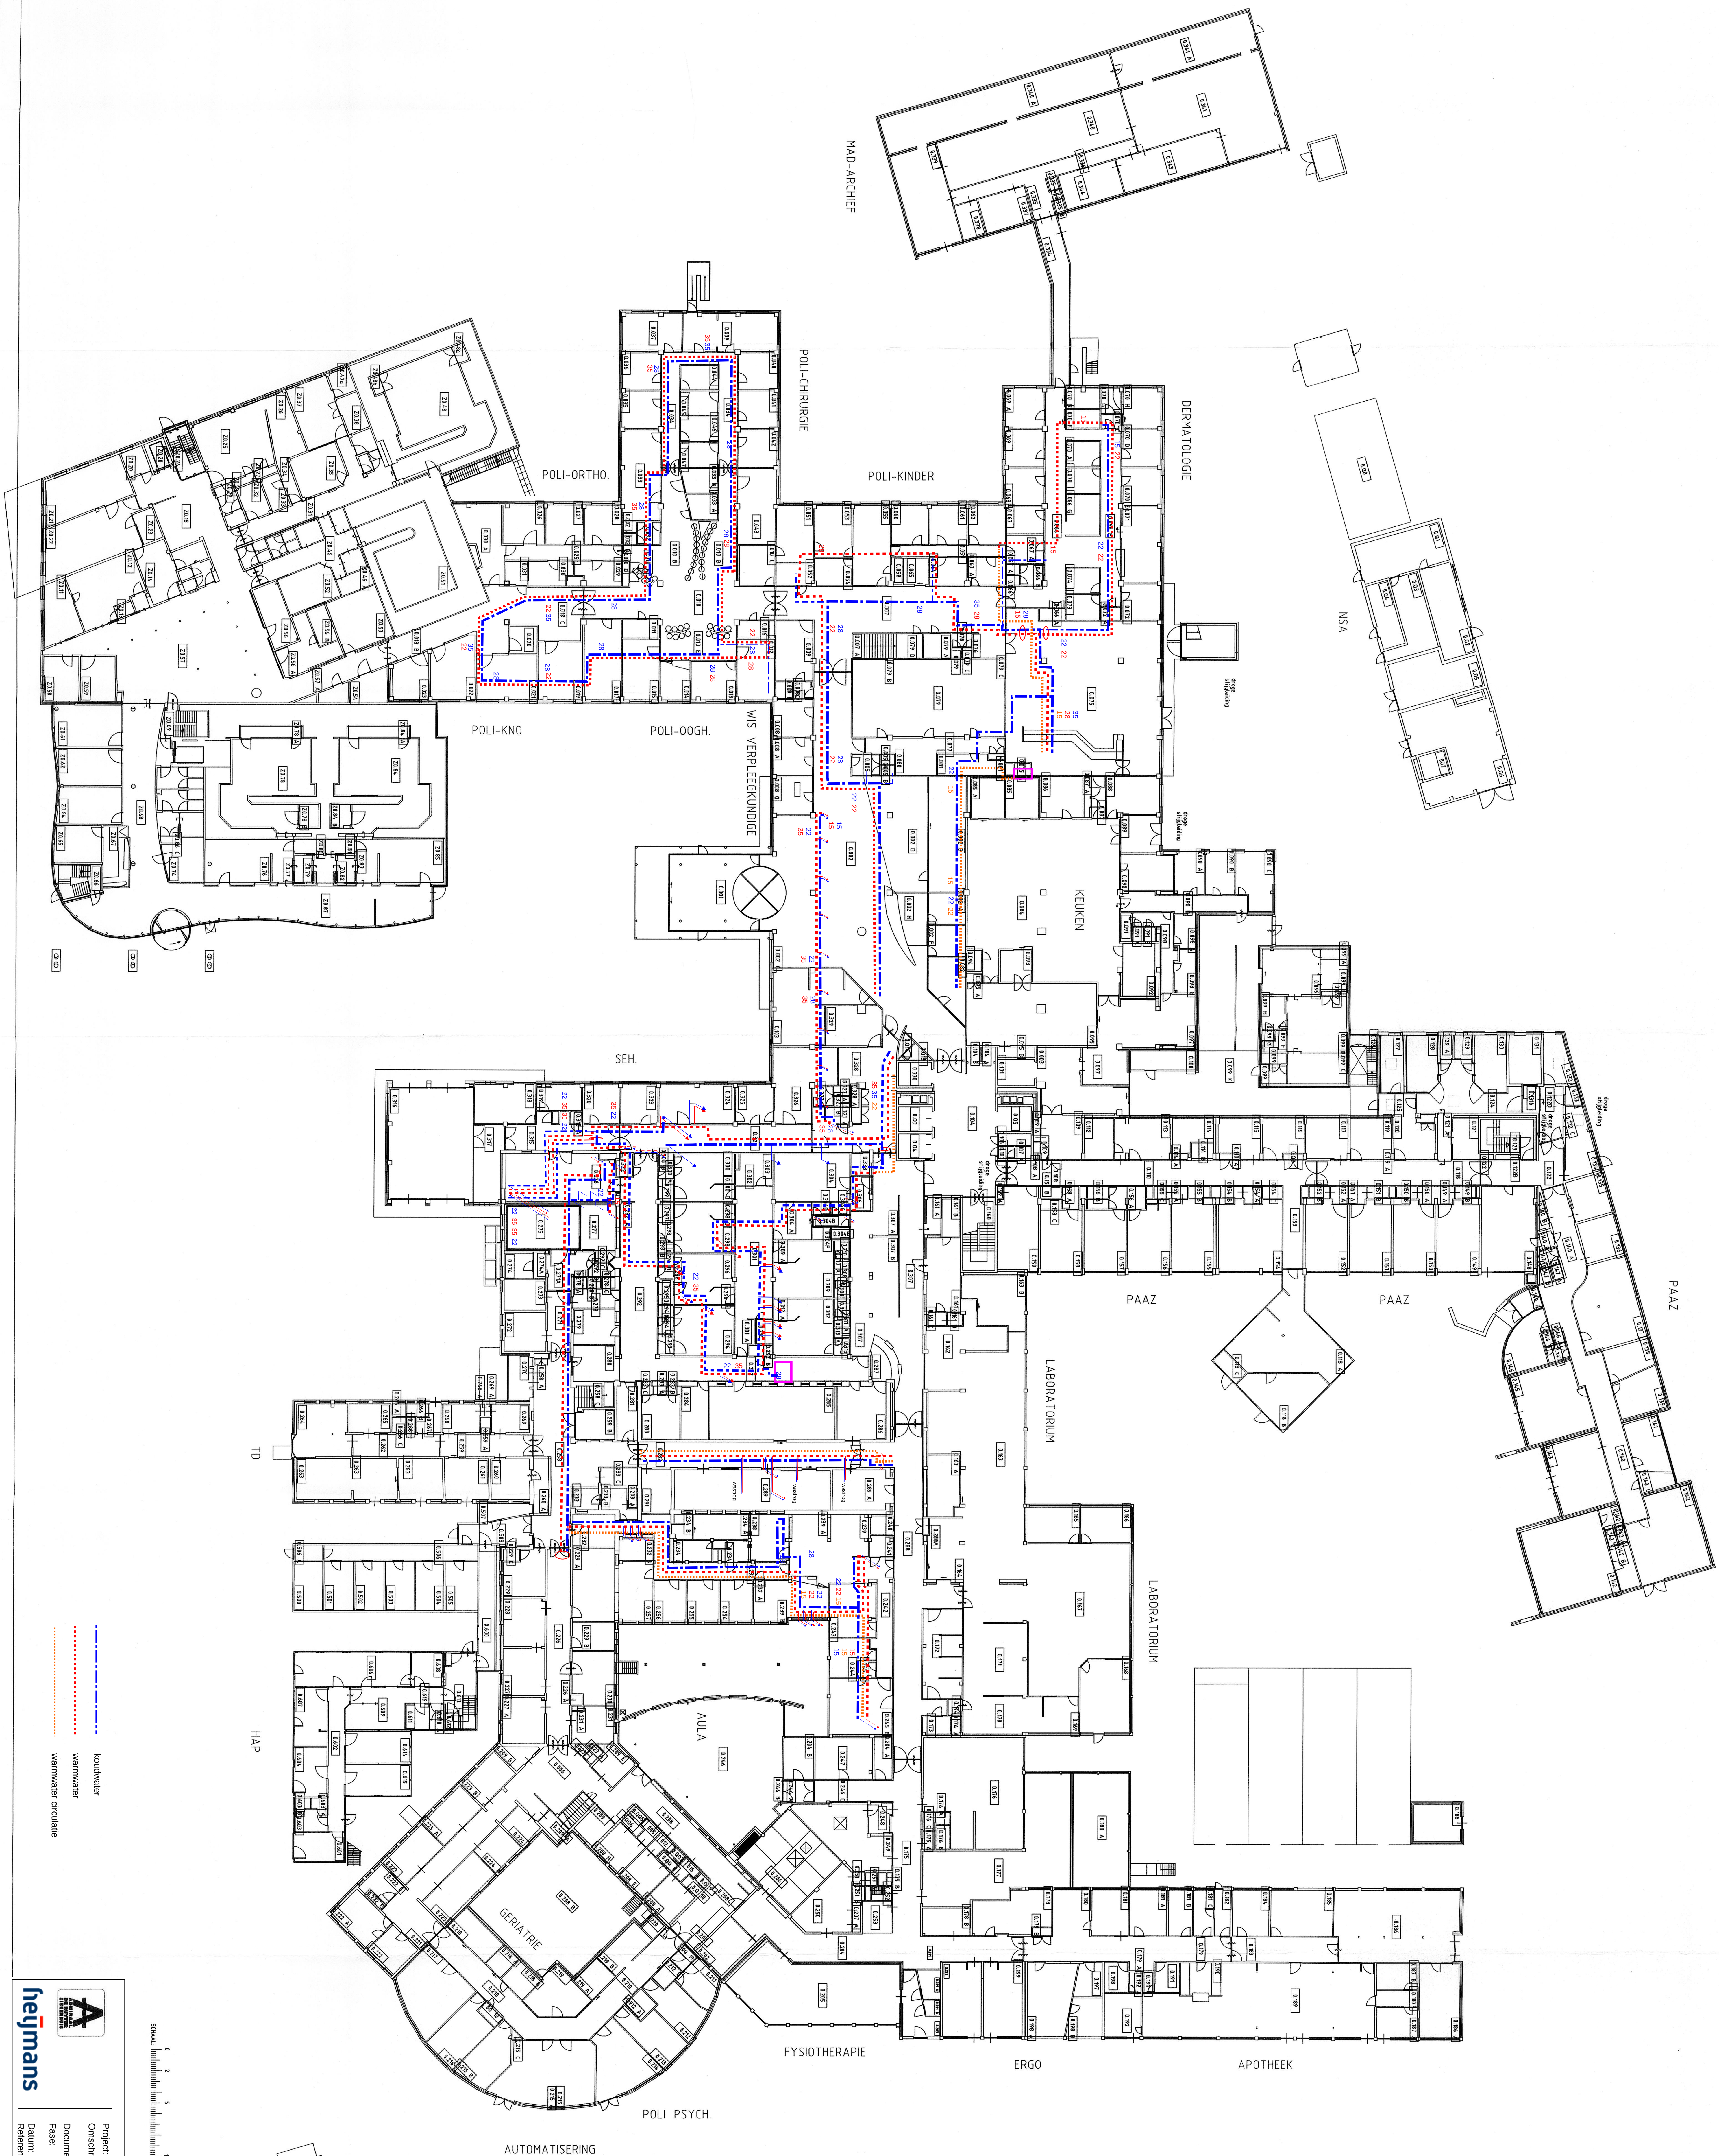


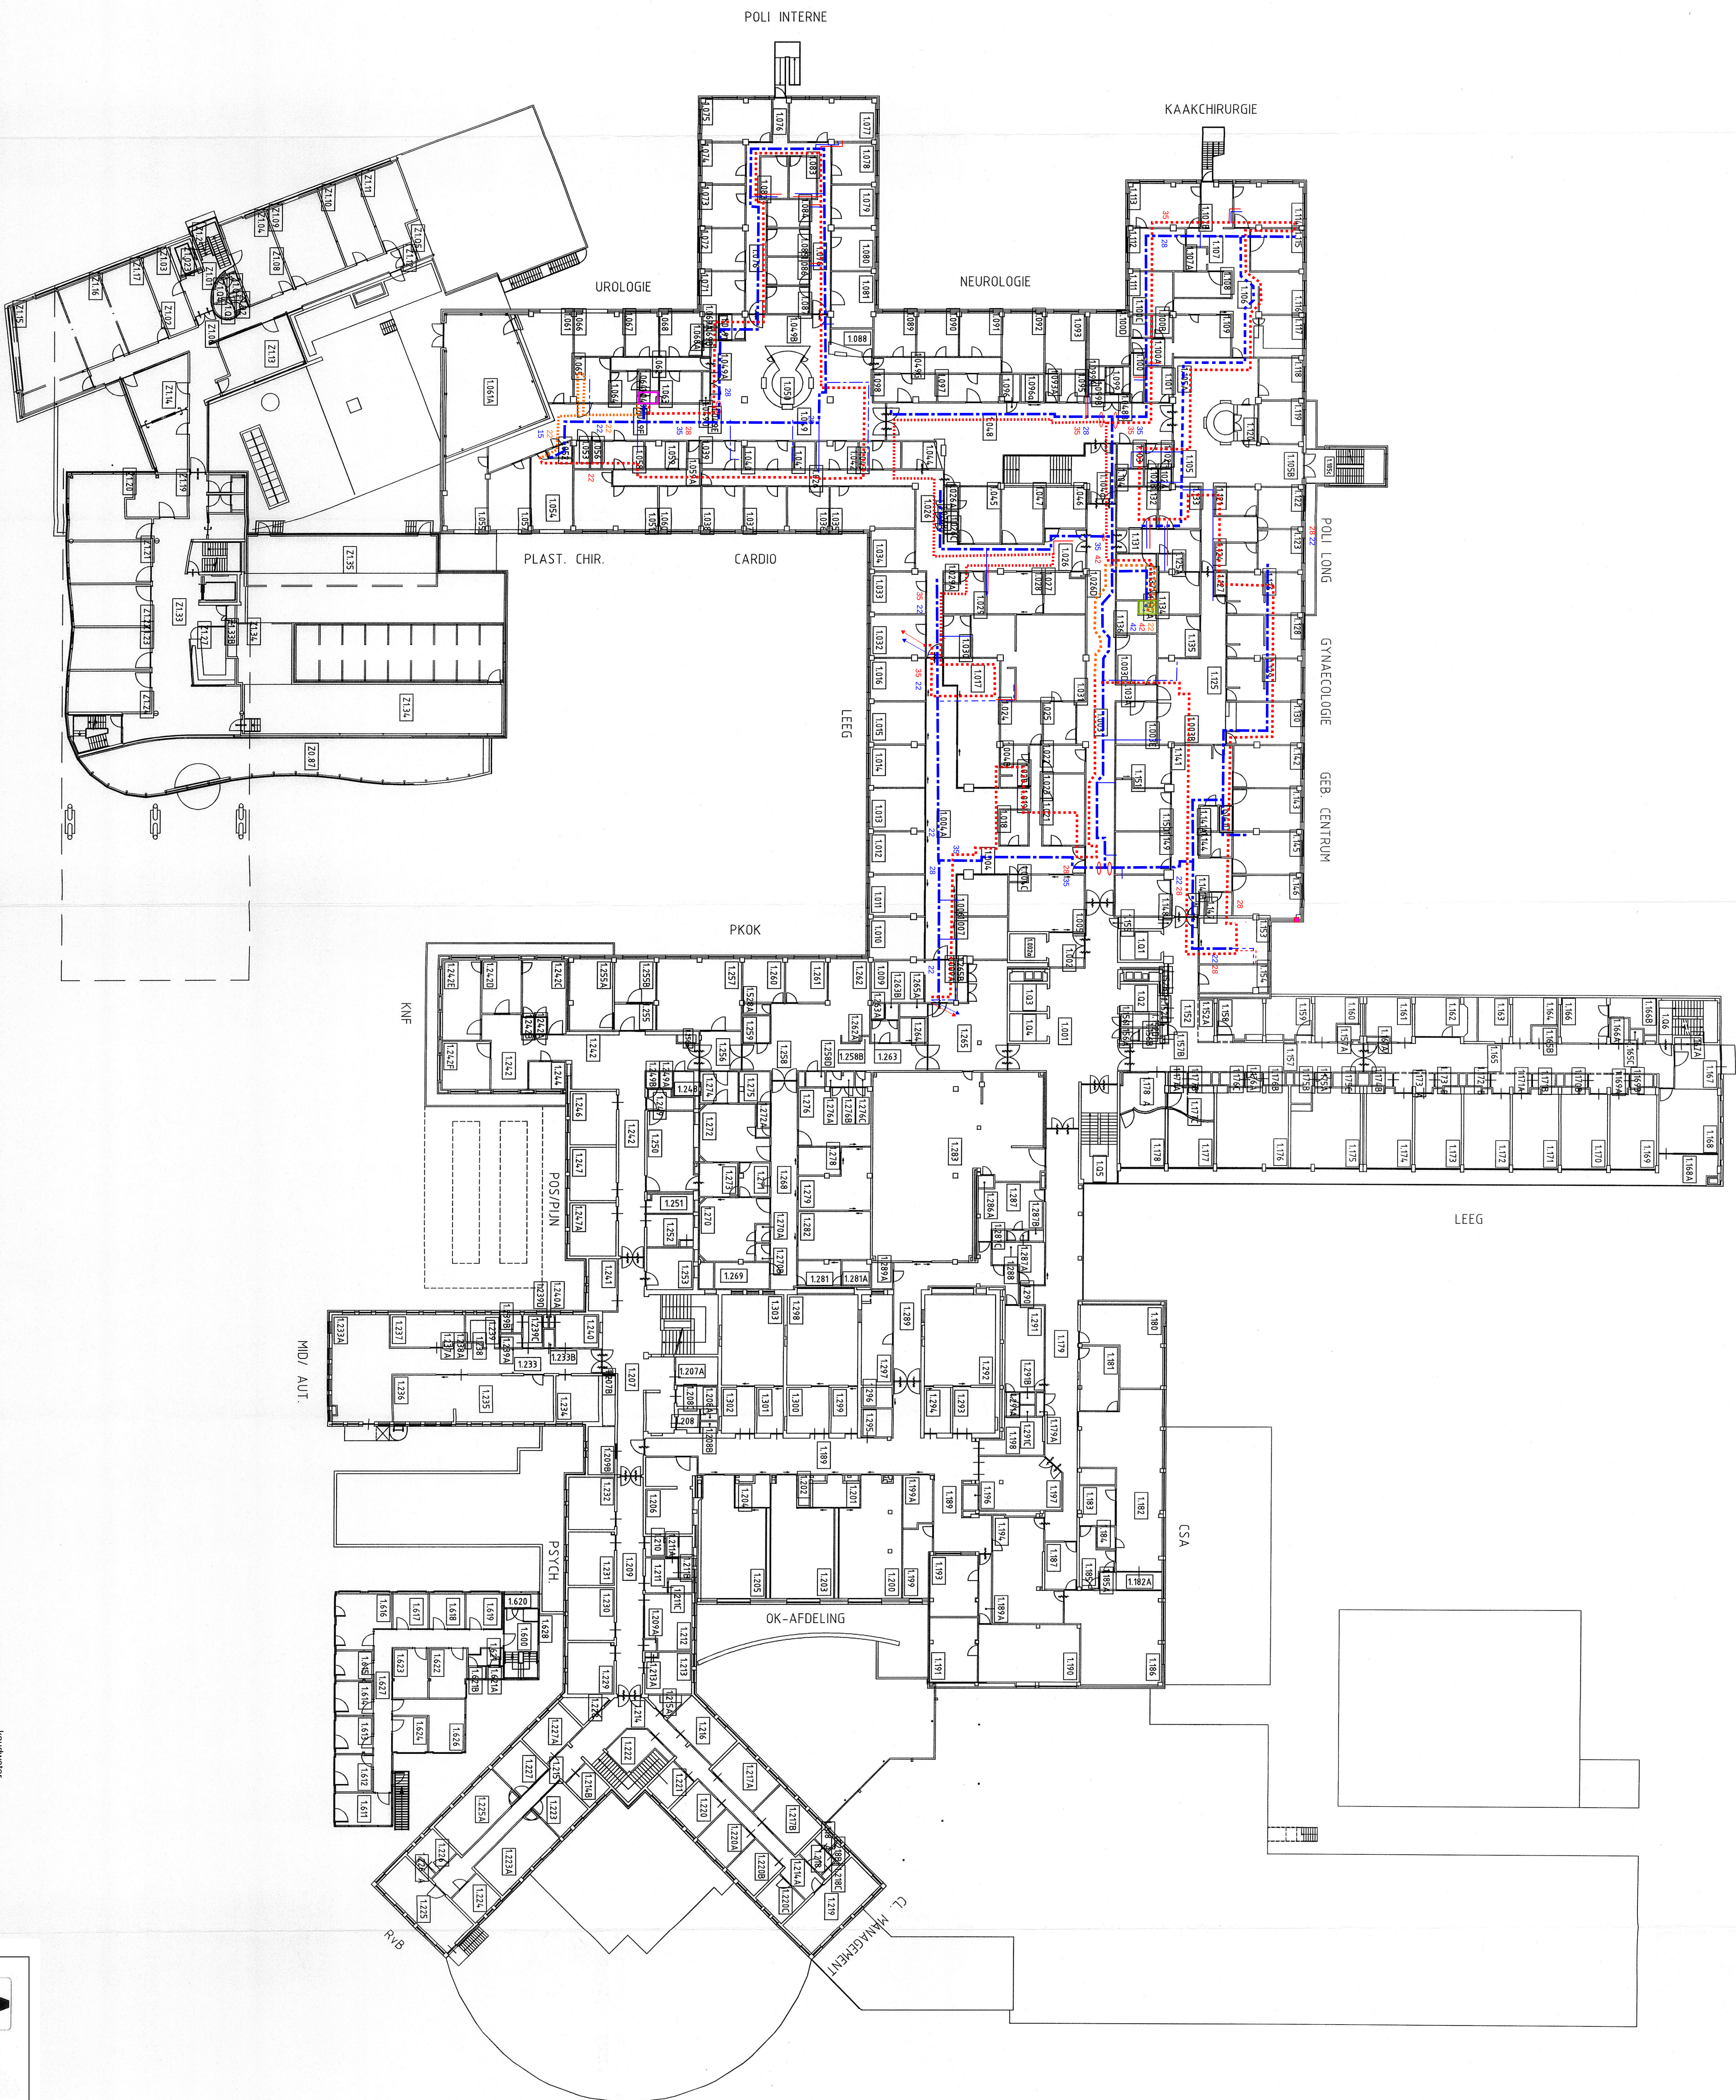


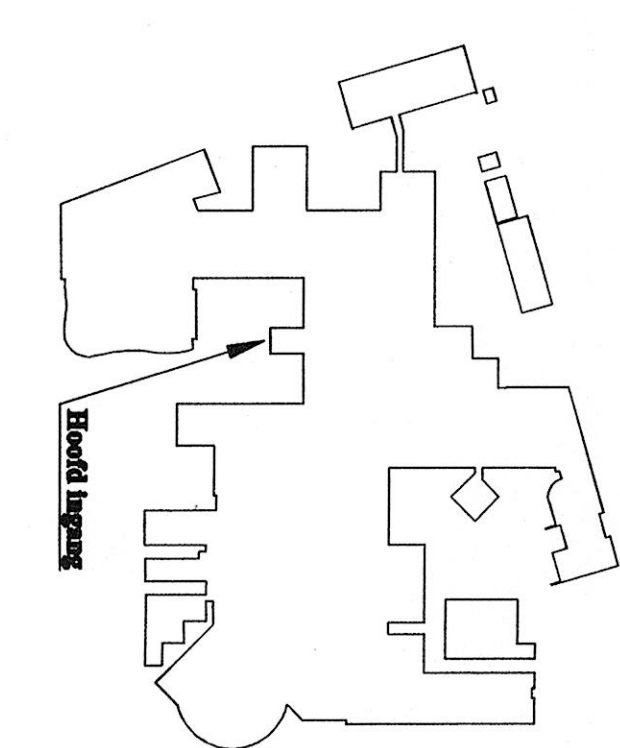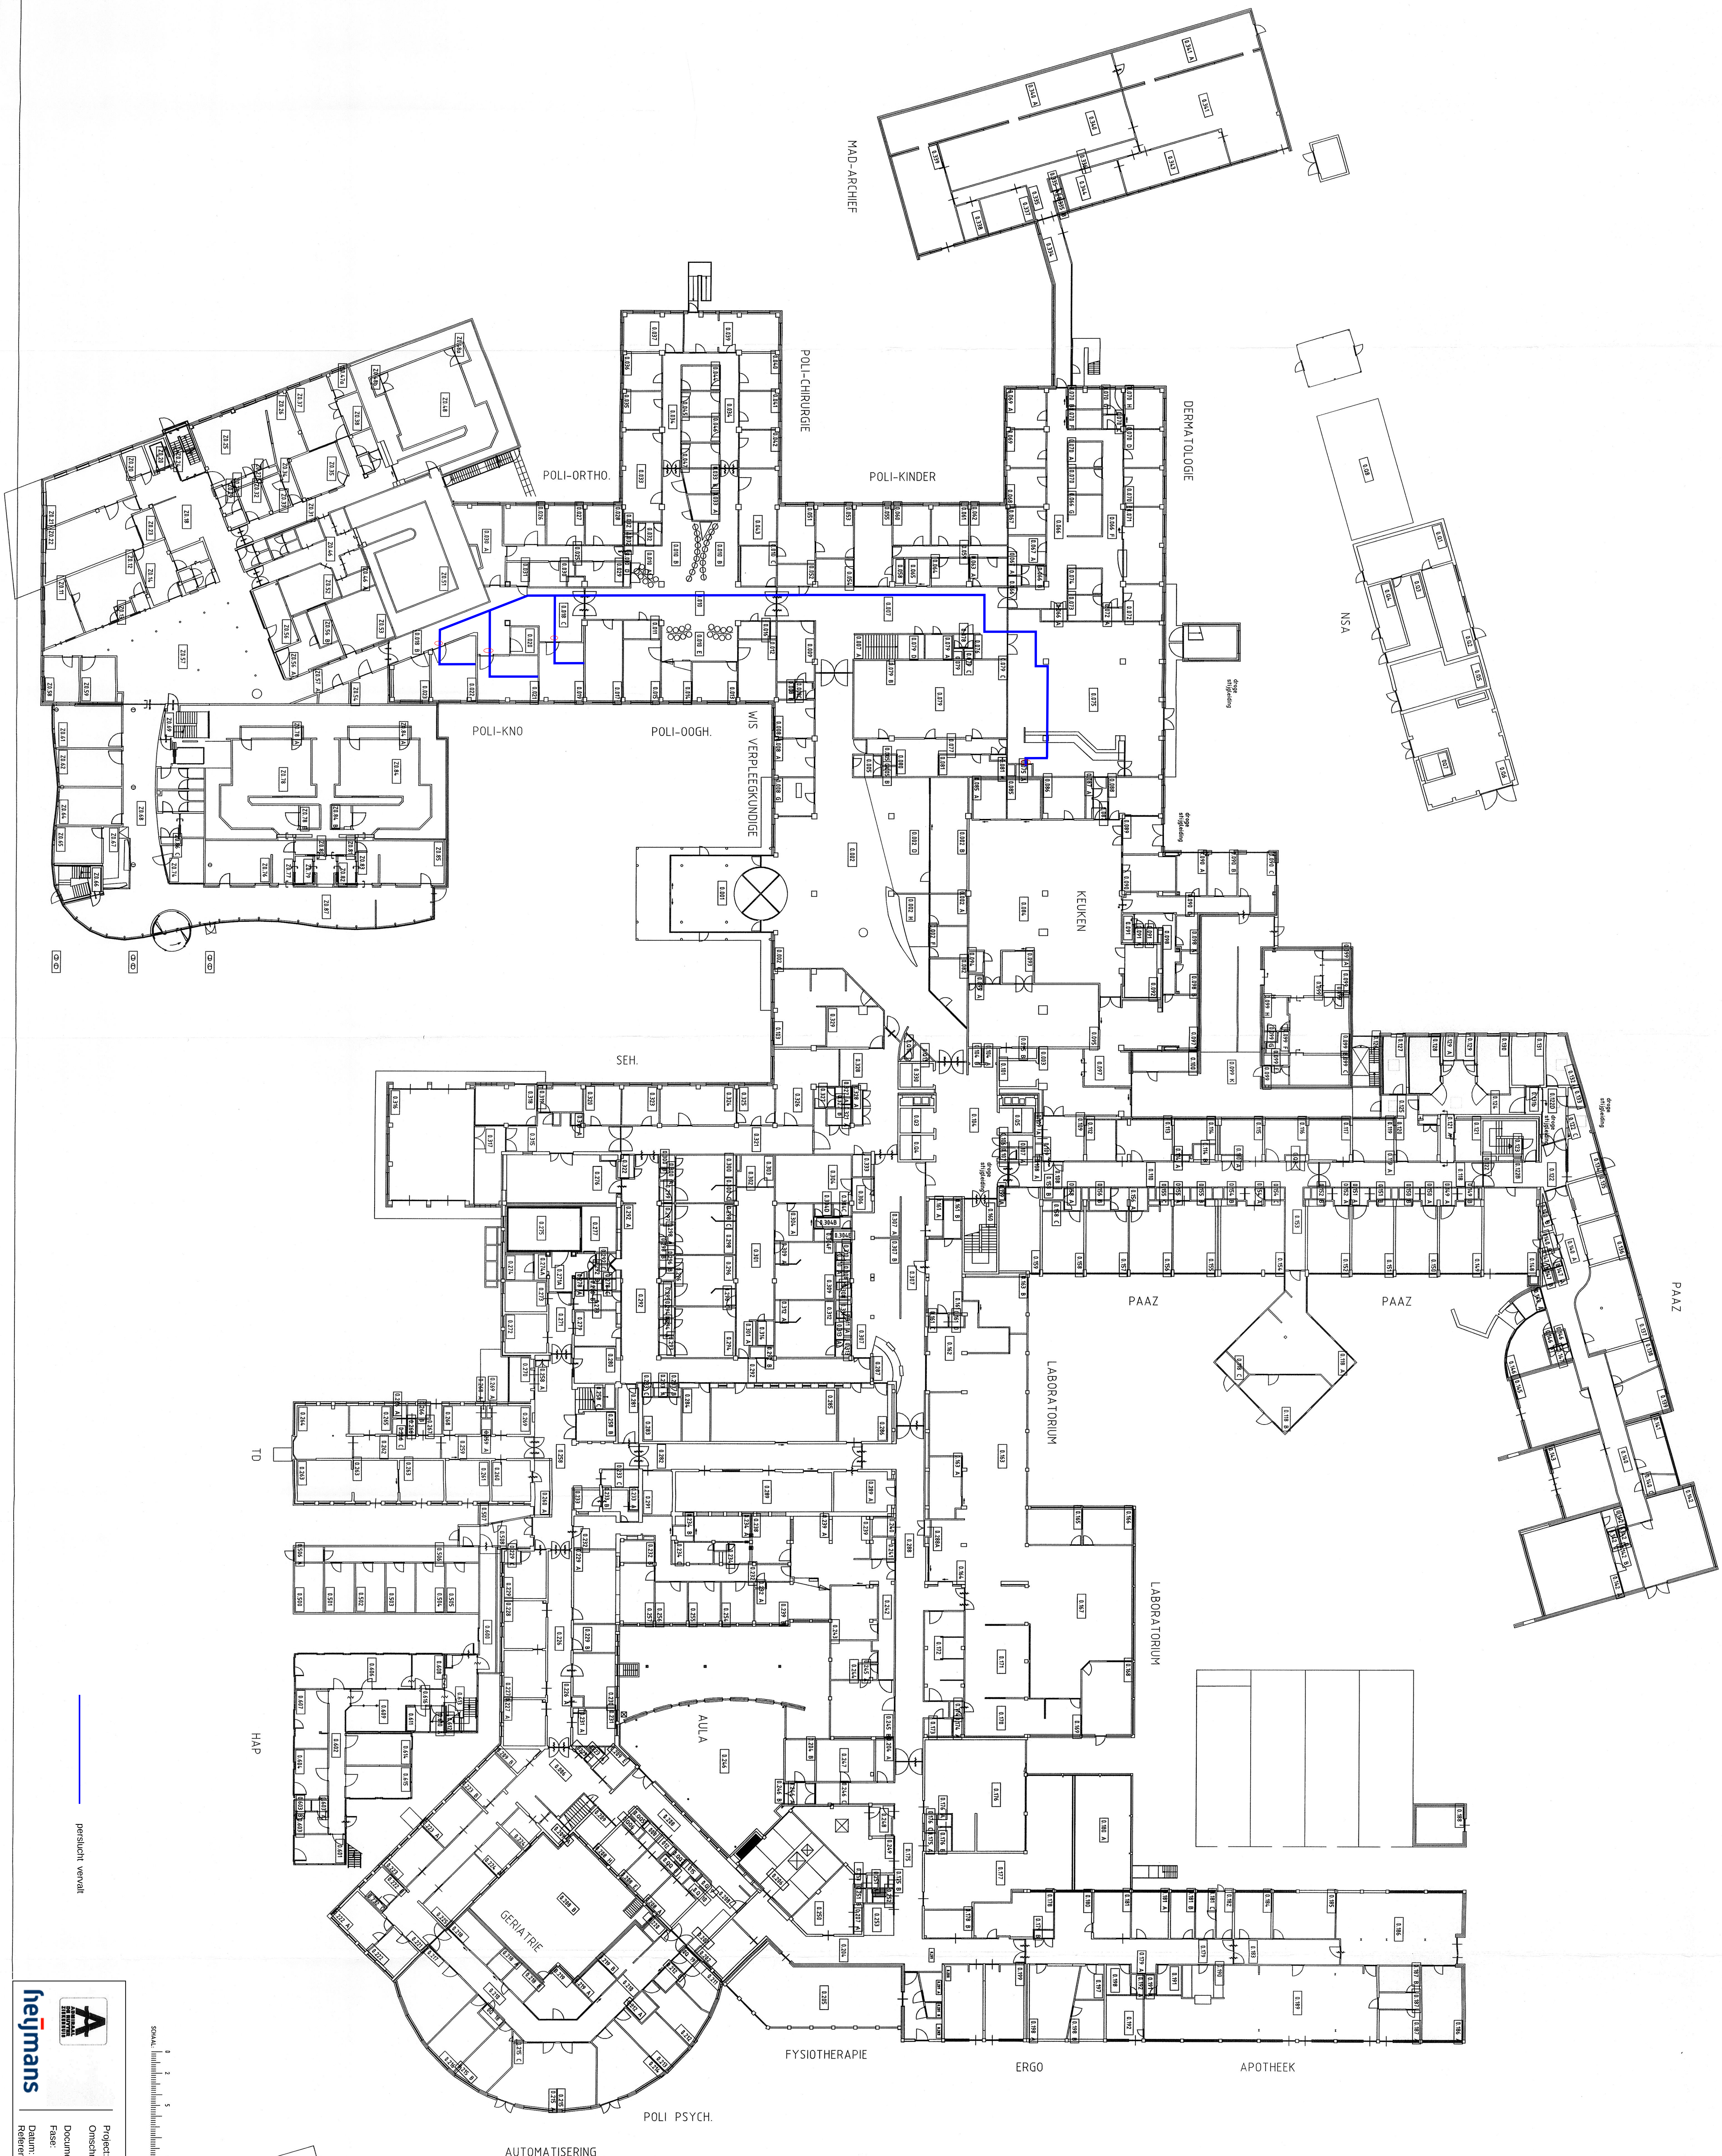


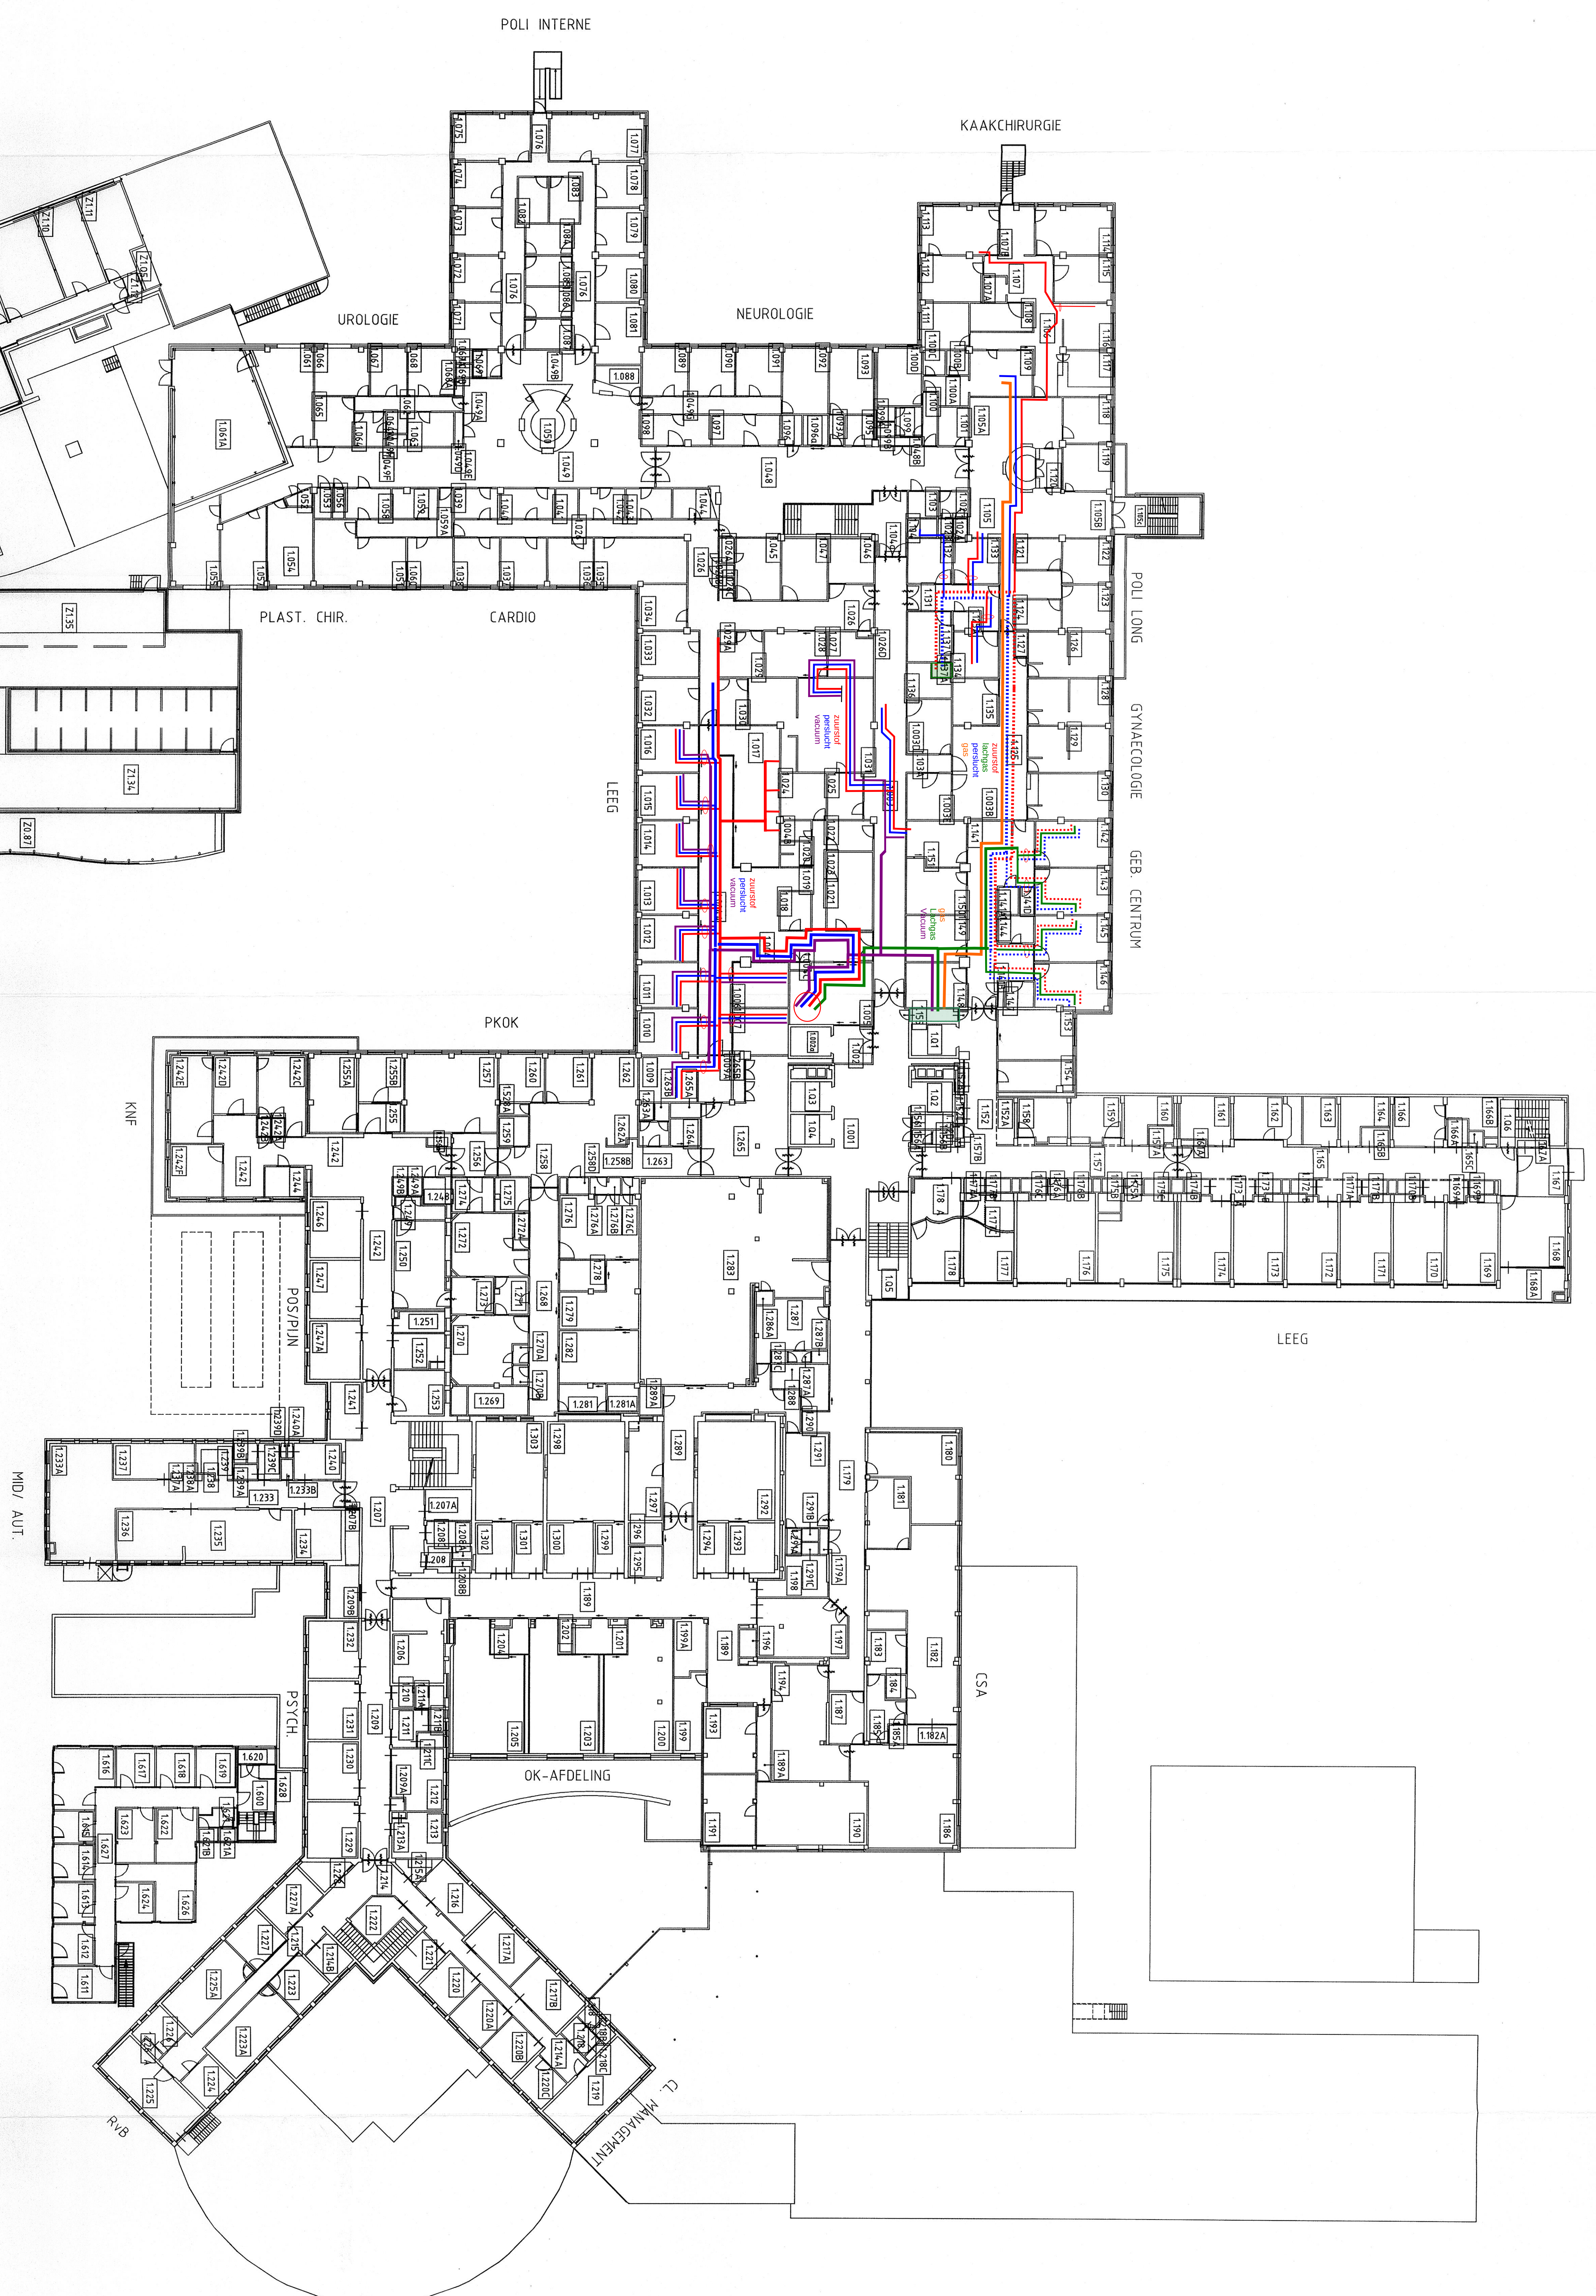



- peristich handhaven
- peristich vervalt
- zuurstof handhaven
- zuurstof vervalt
- biogas vervalt
- vacuum vervalt

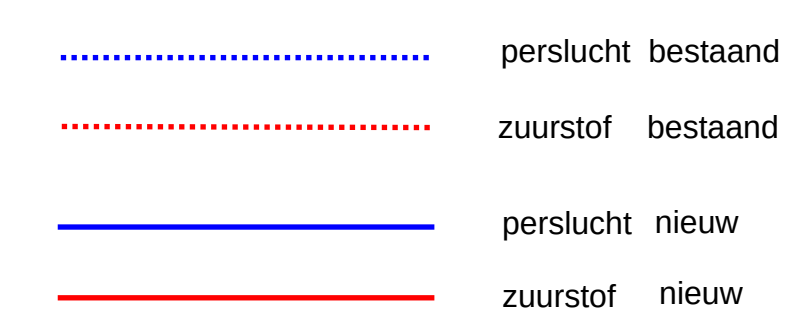

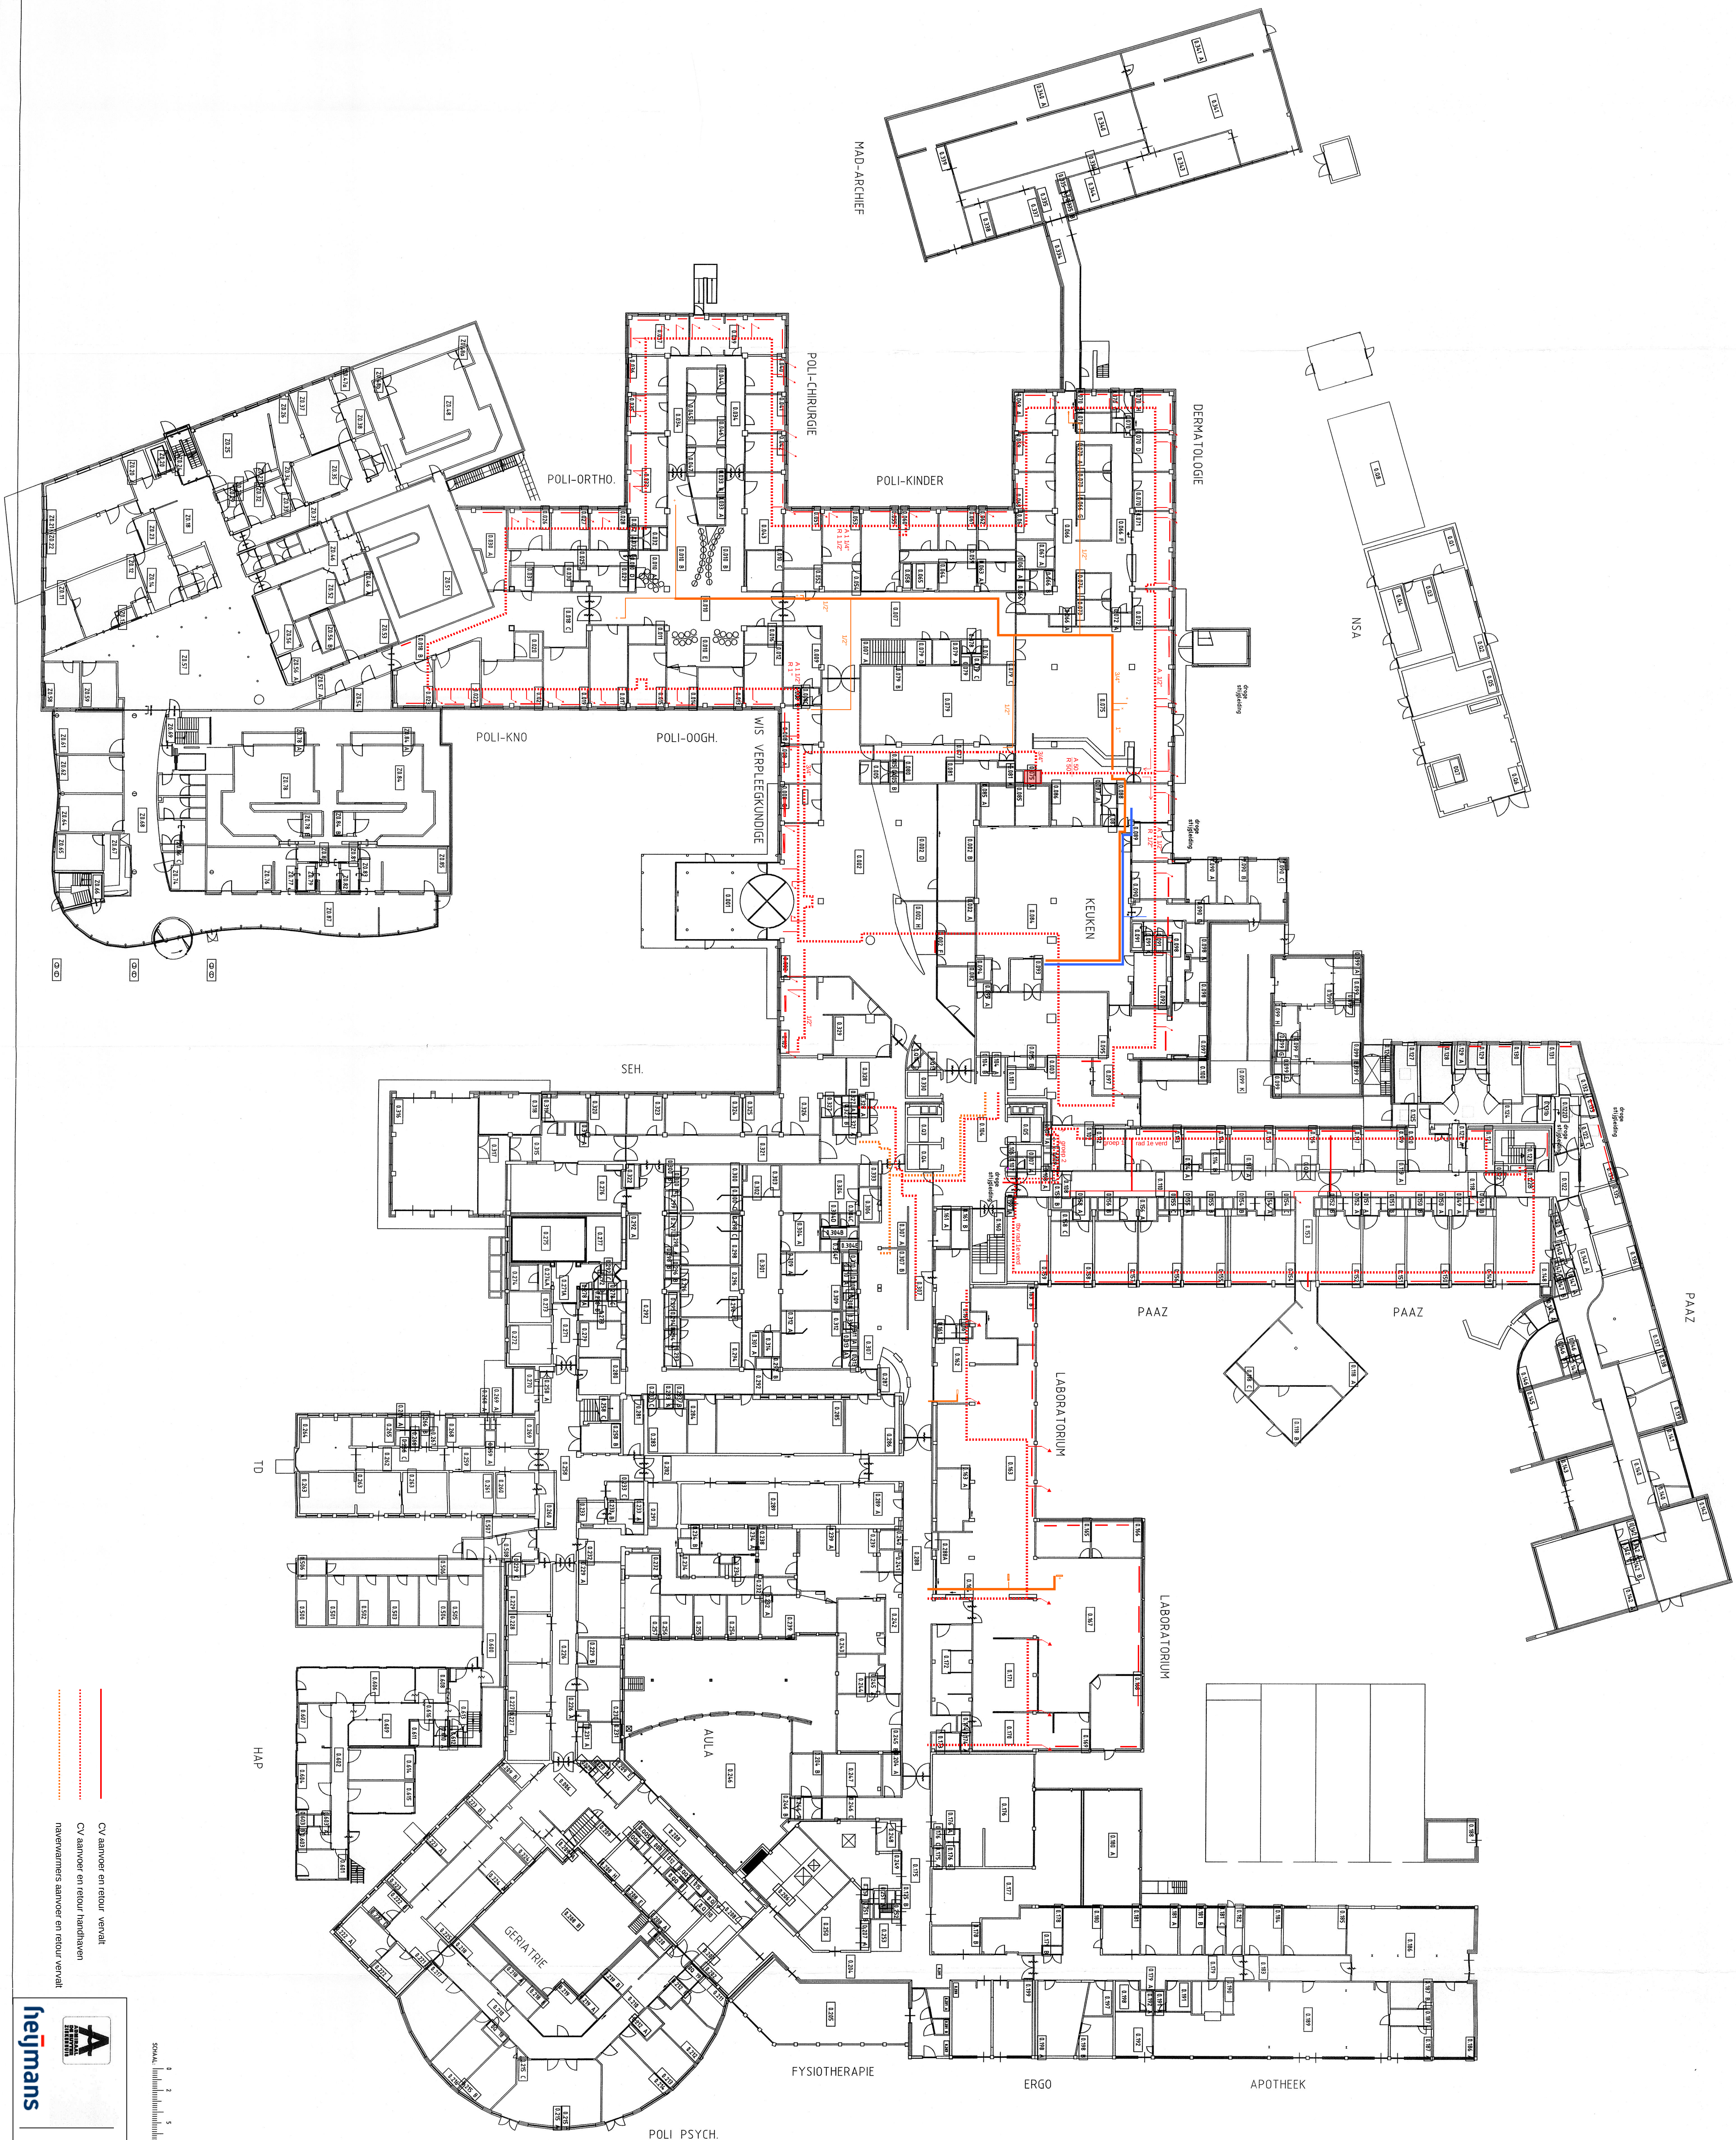


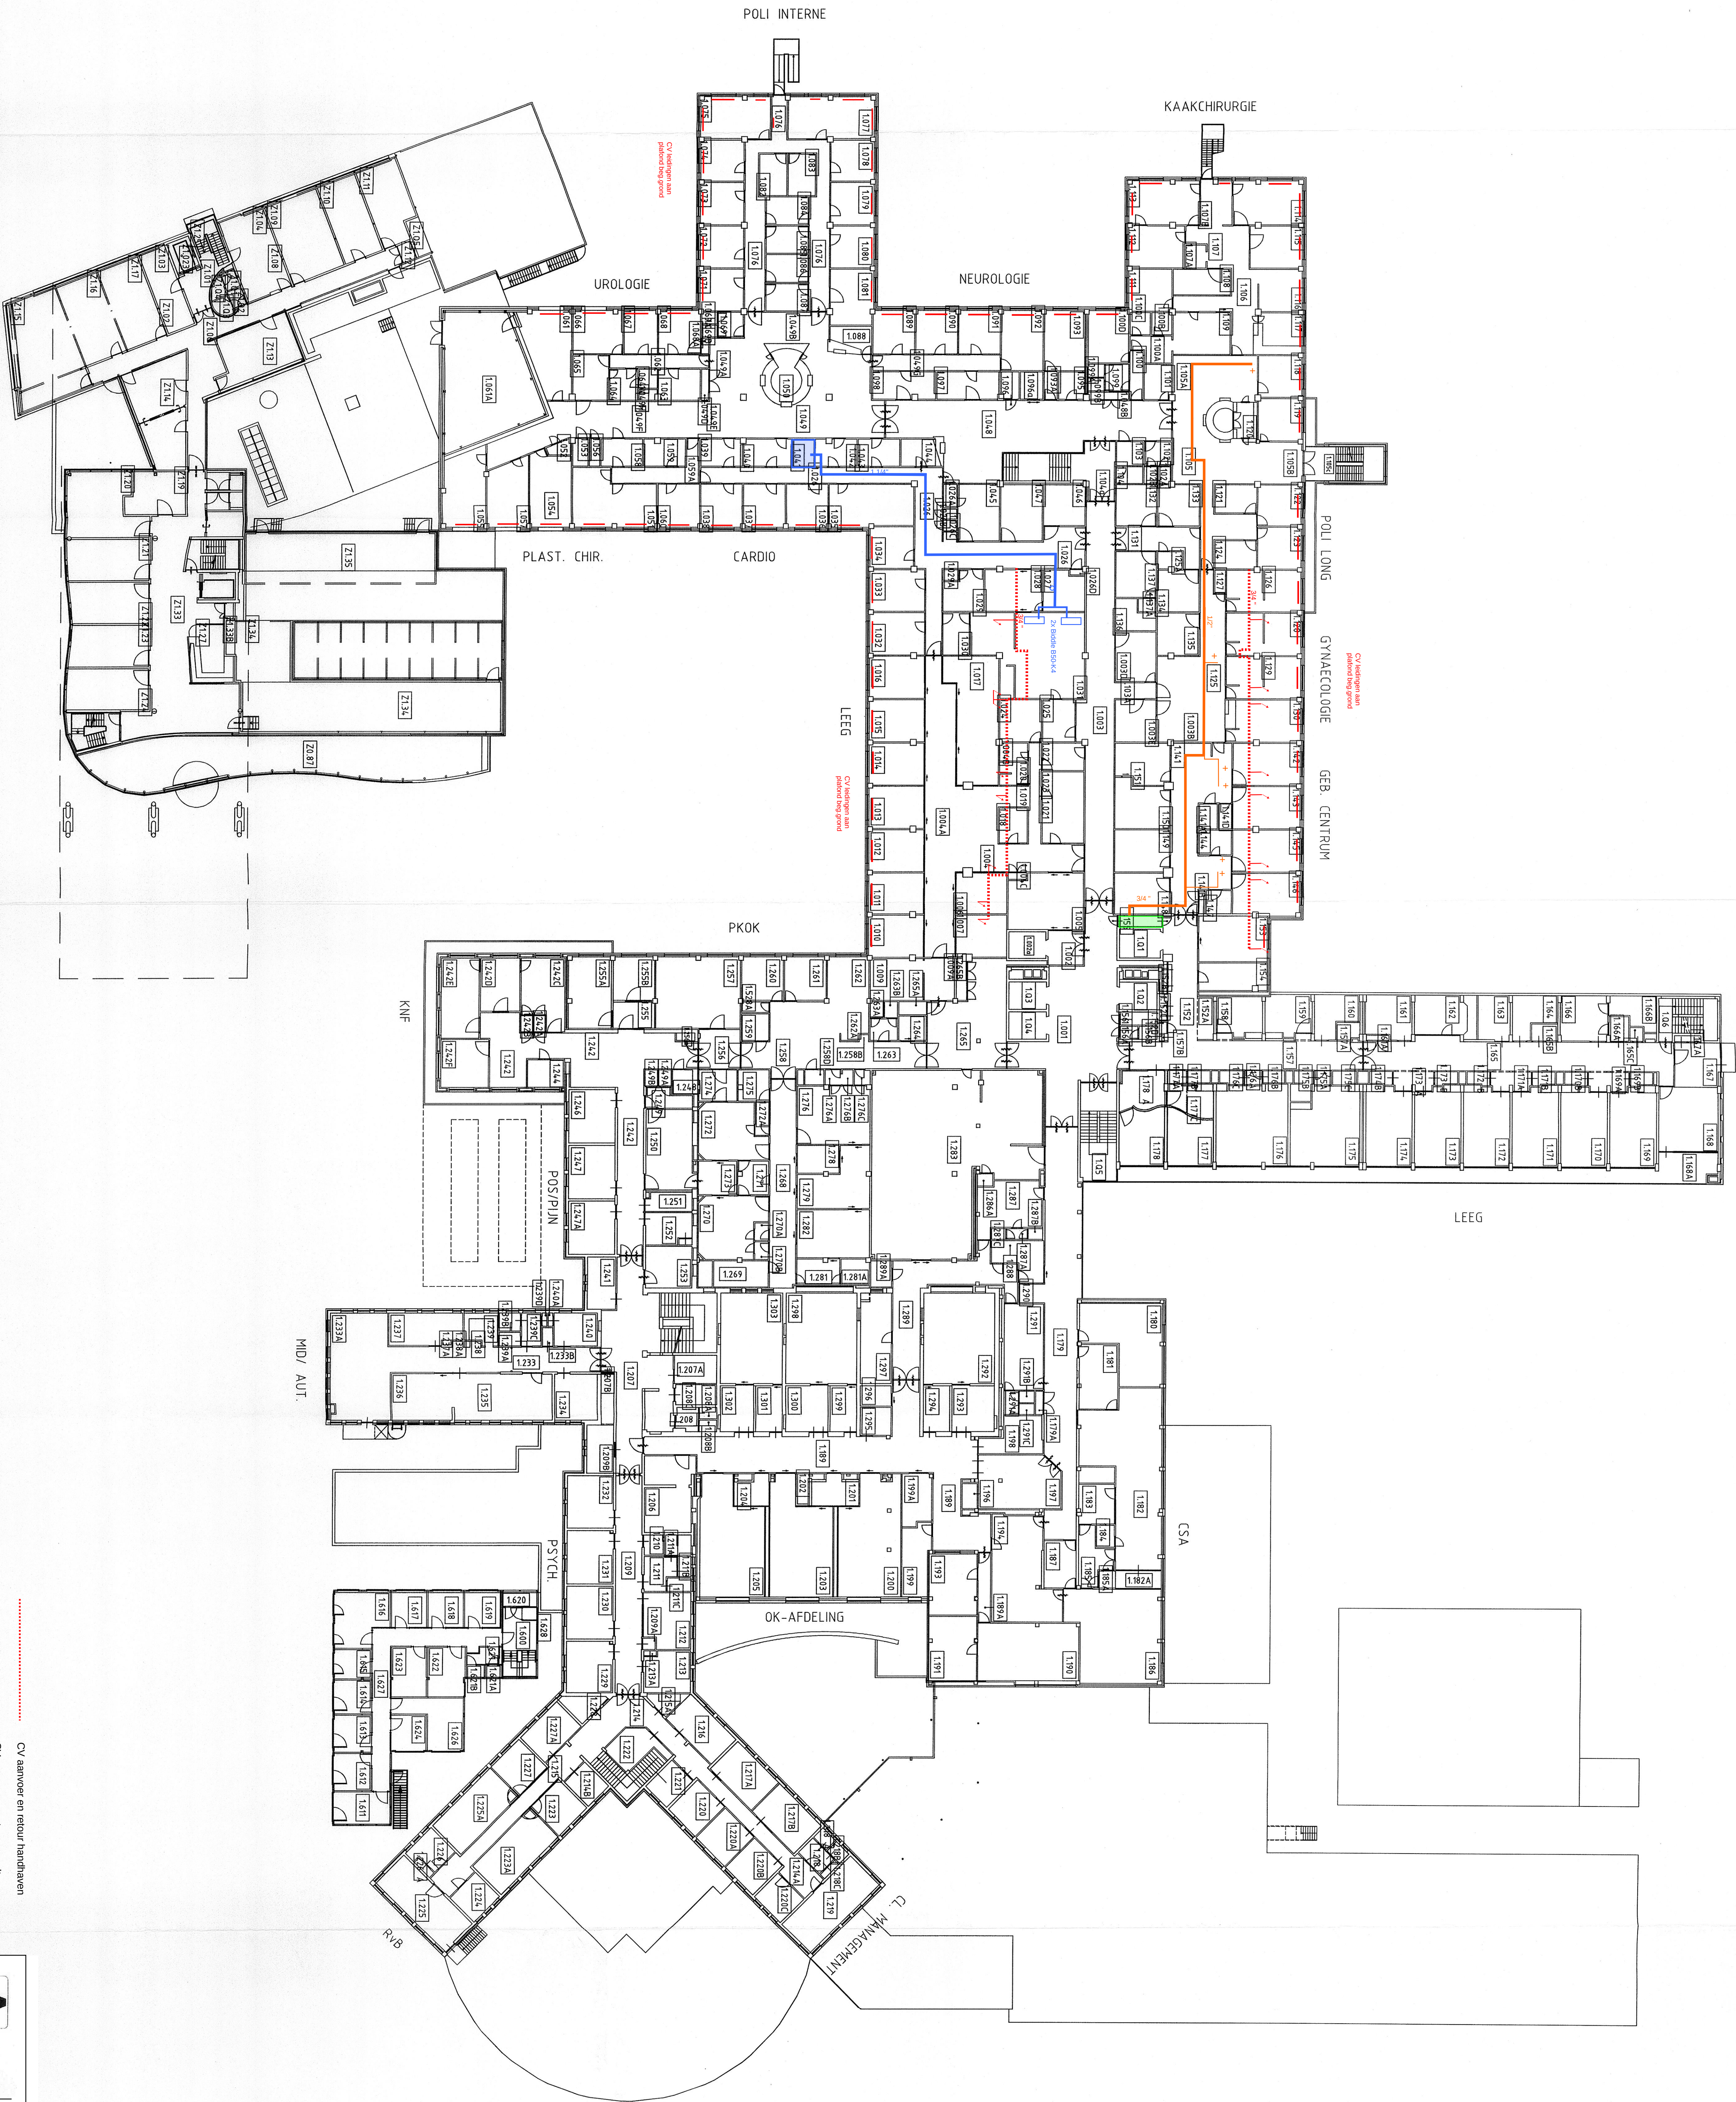


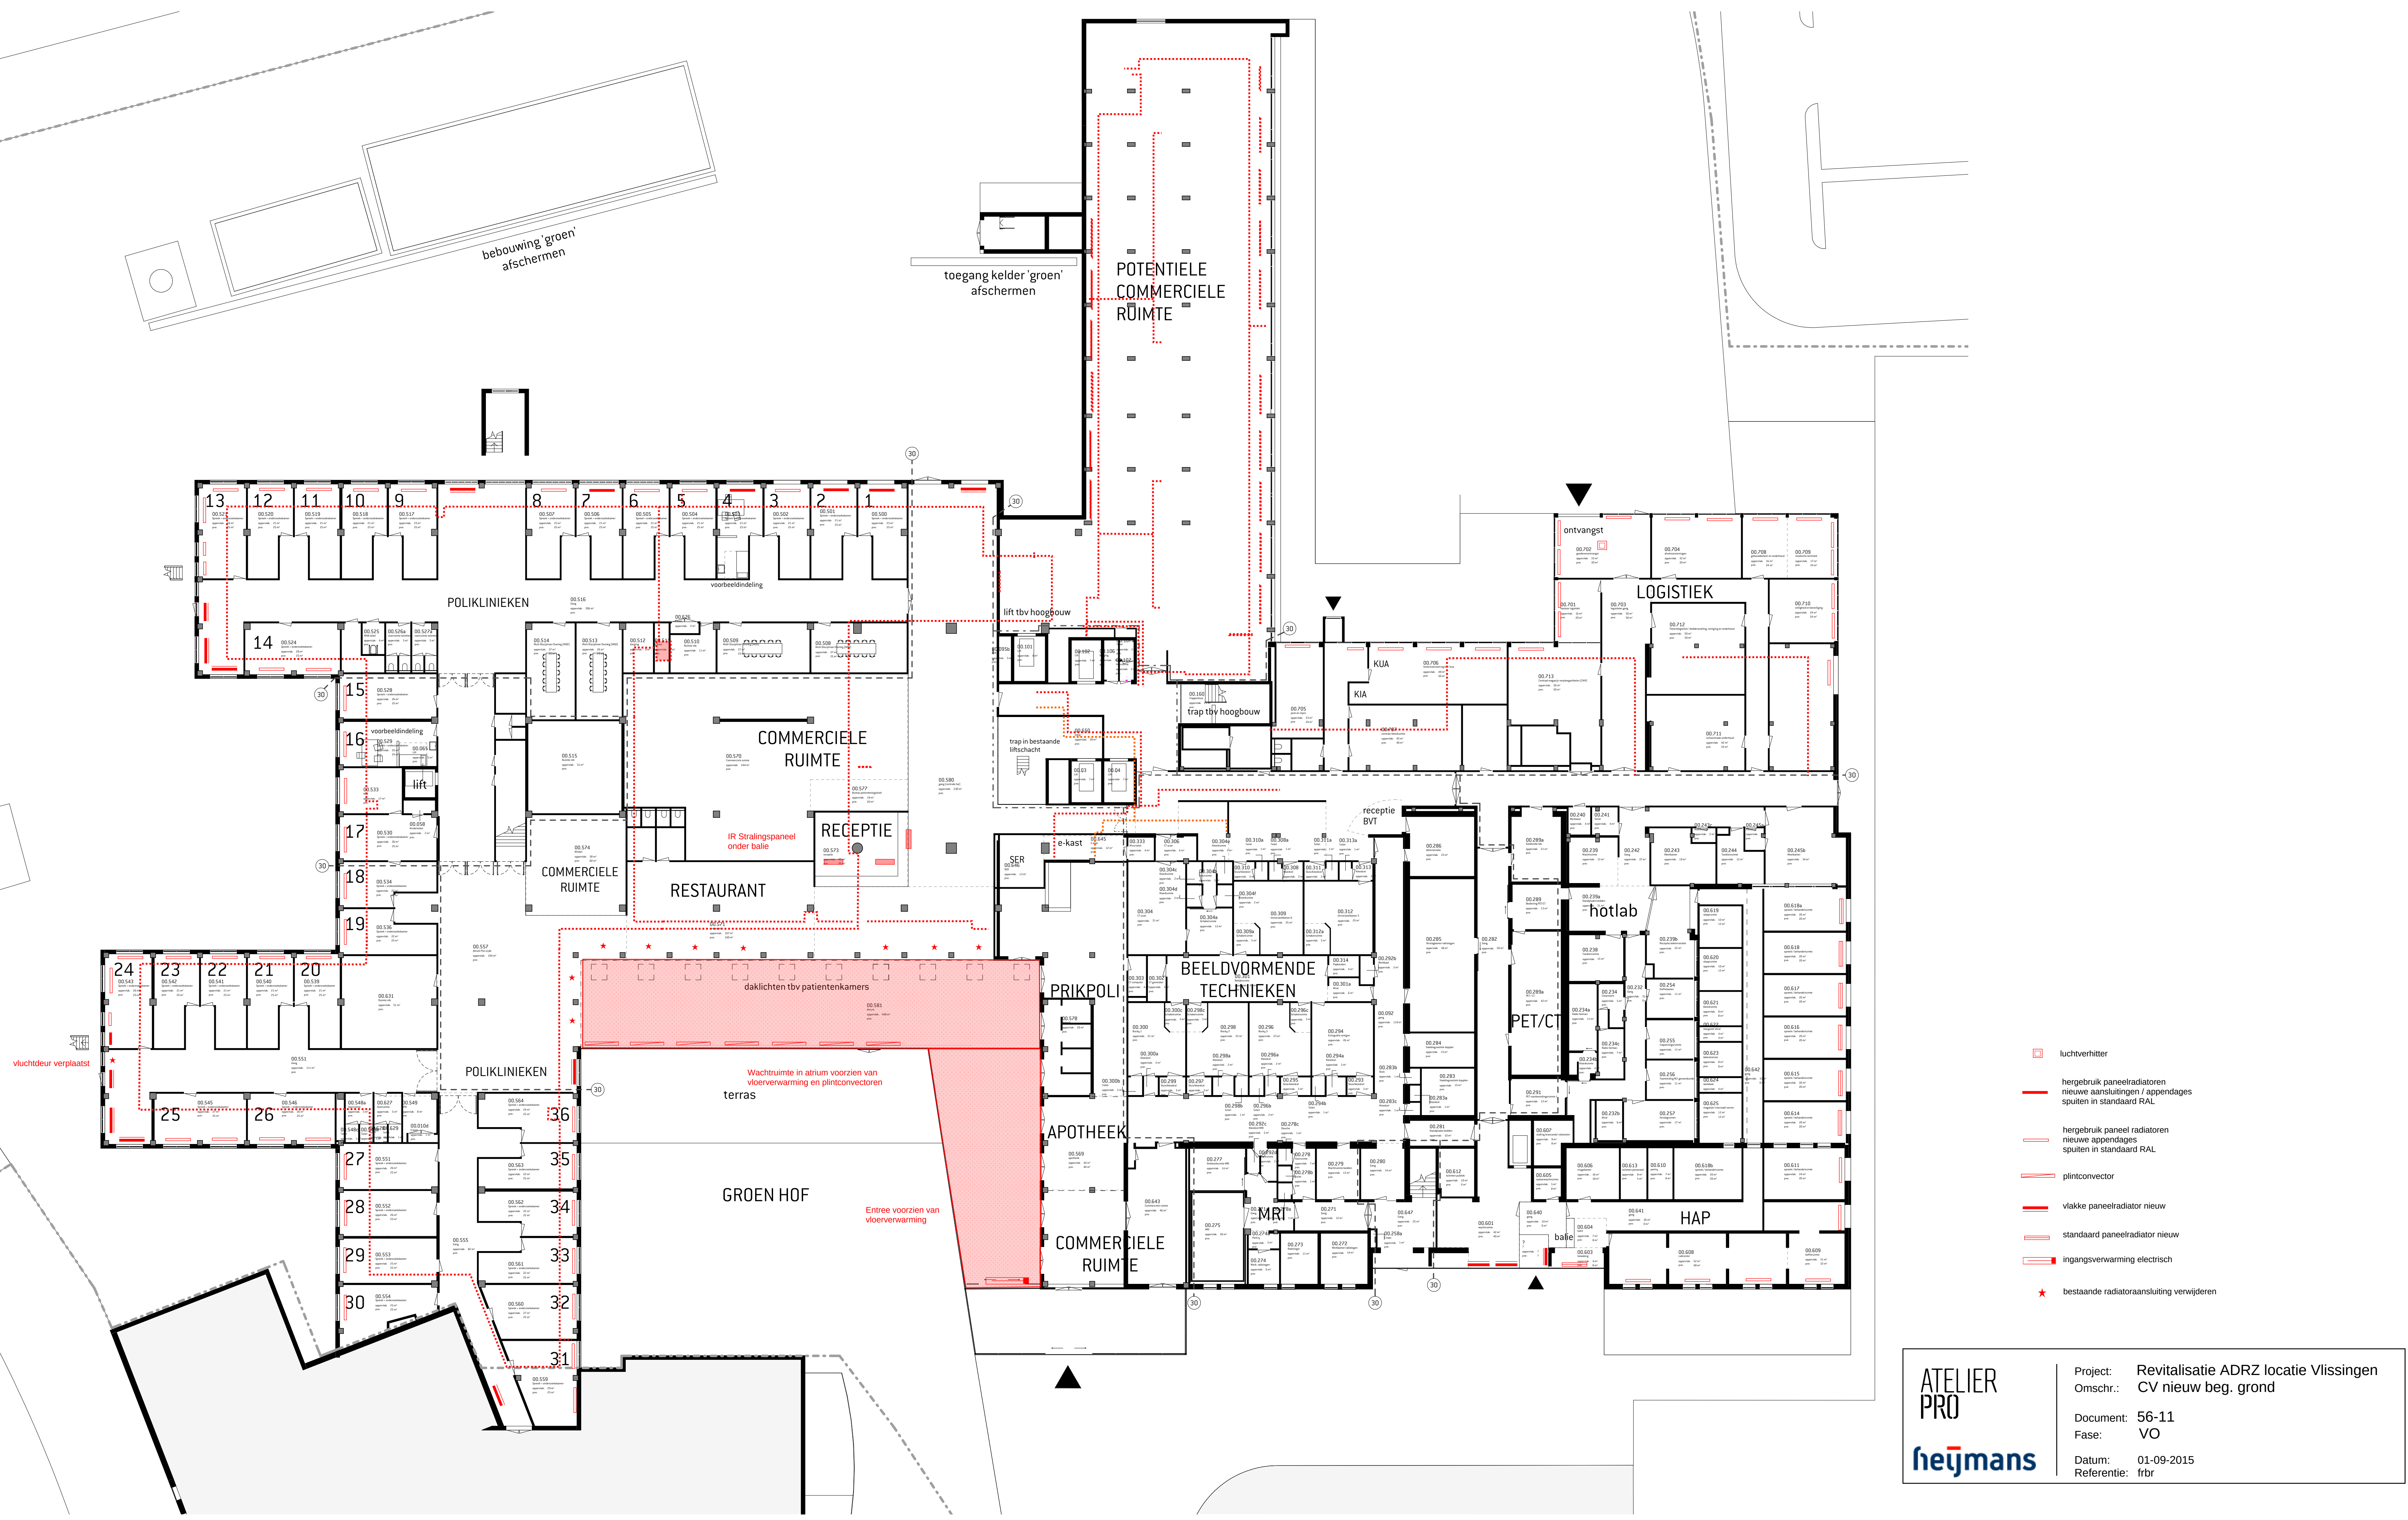

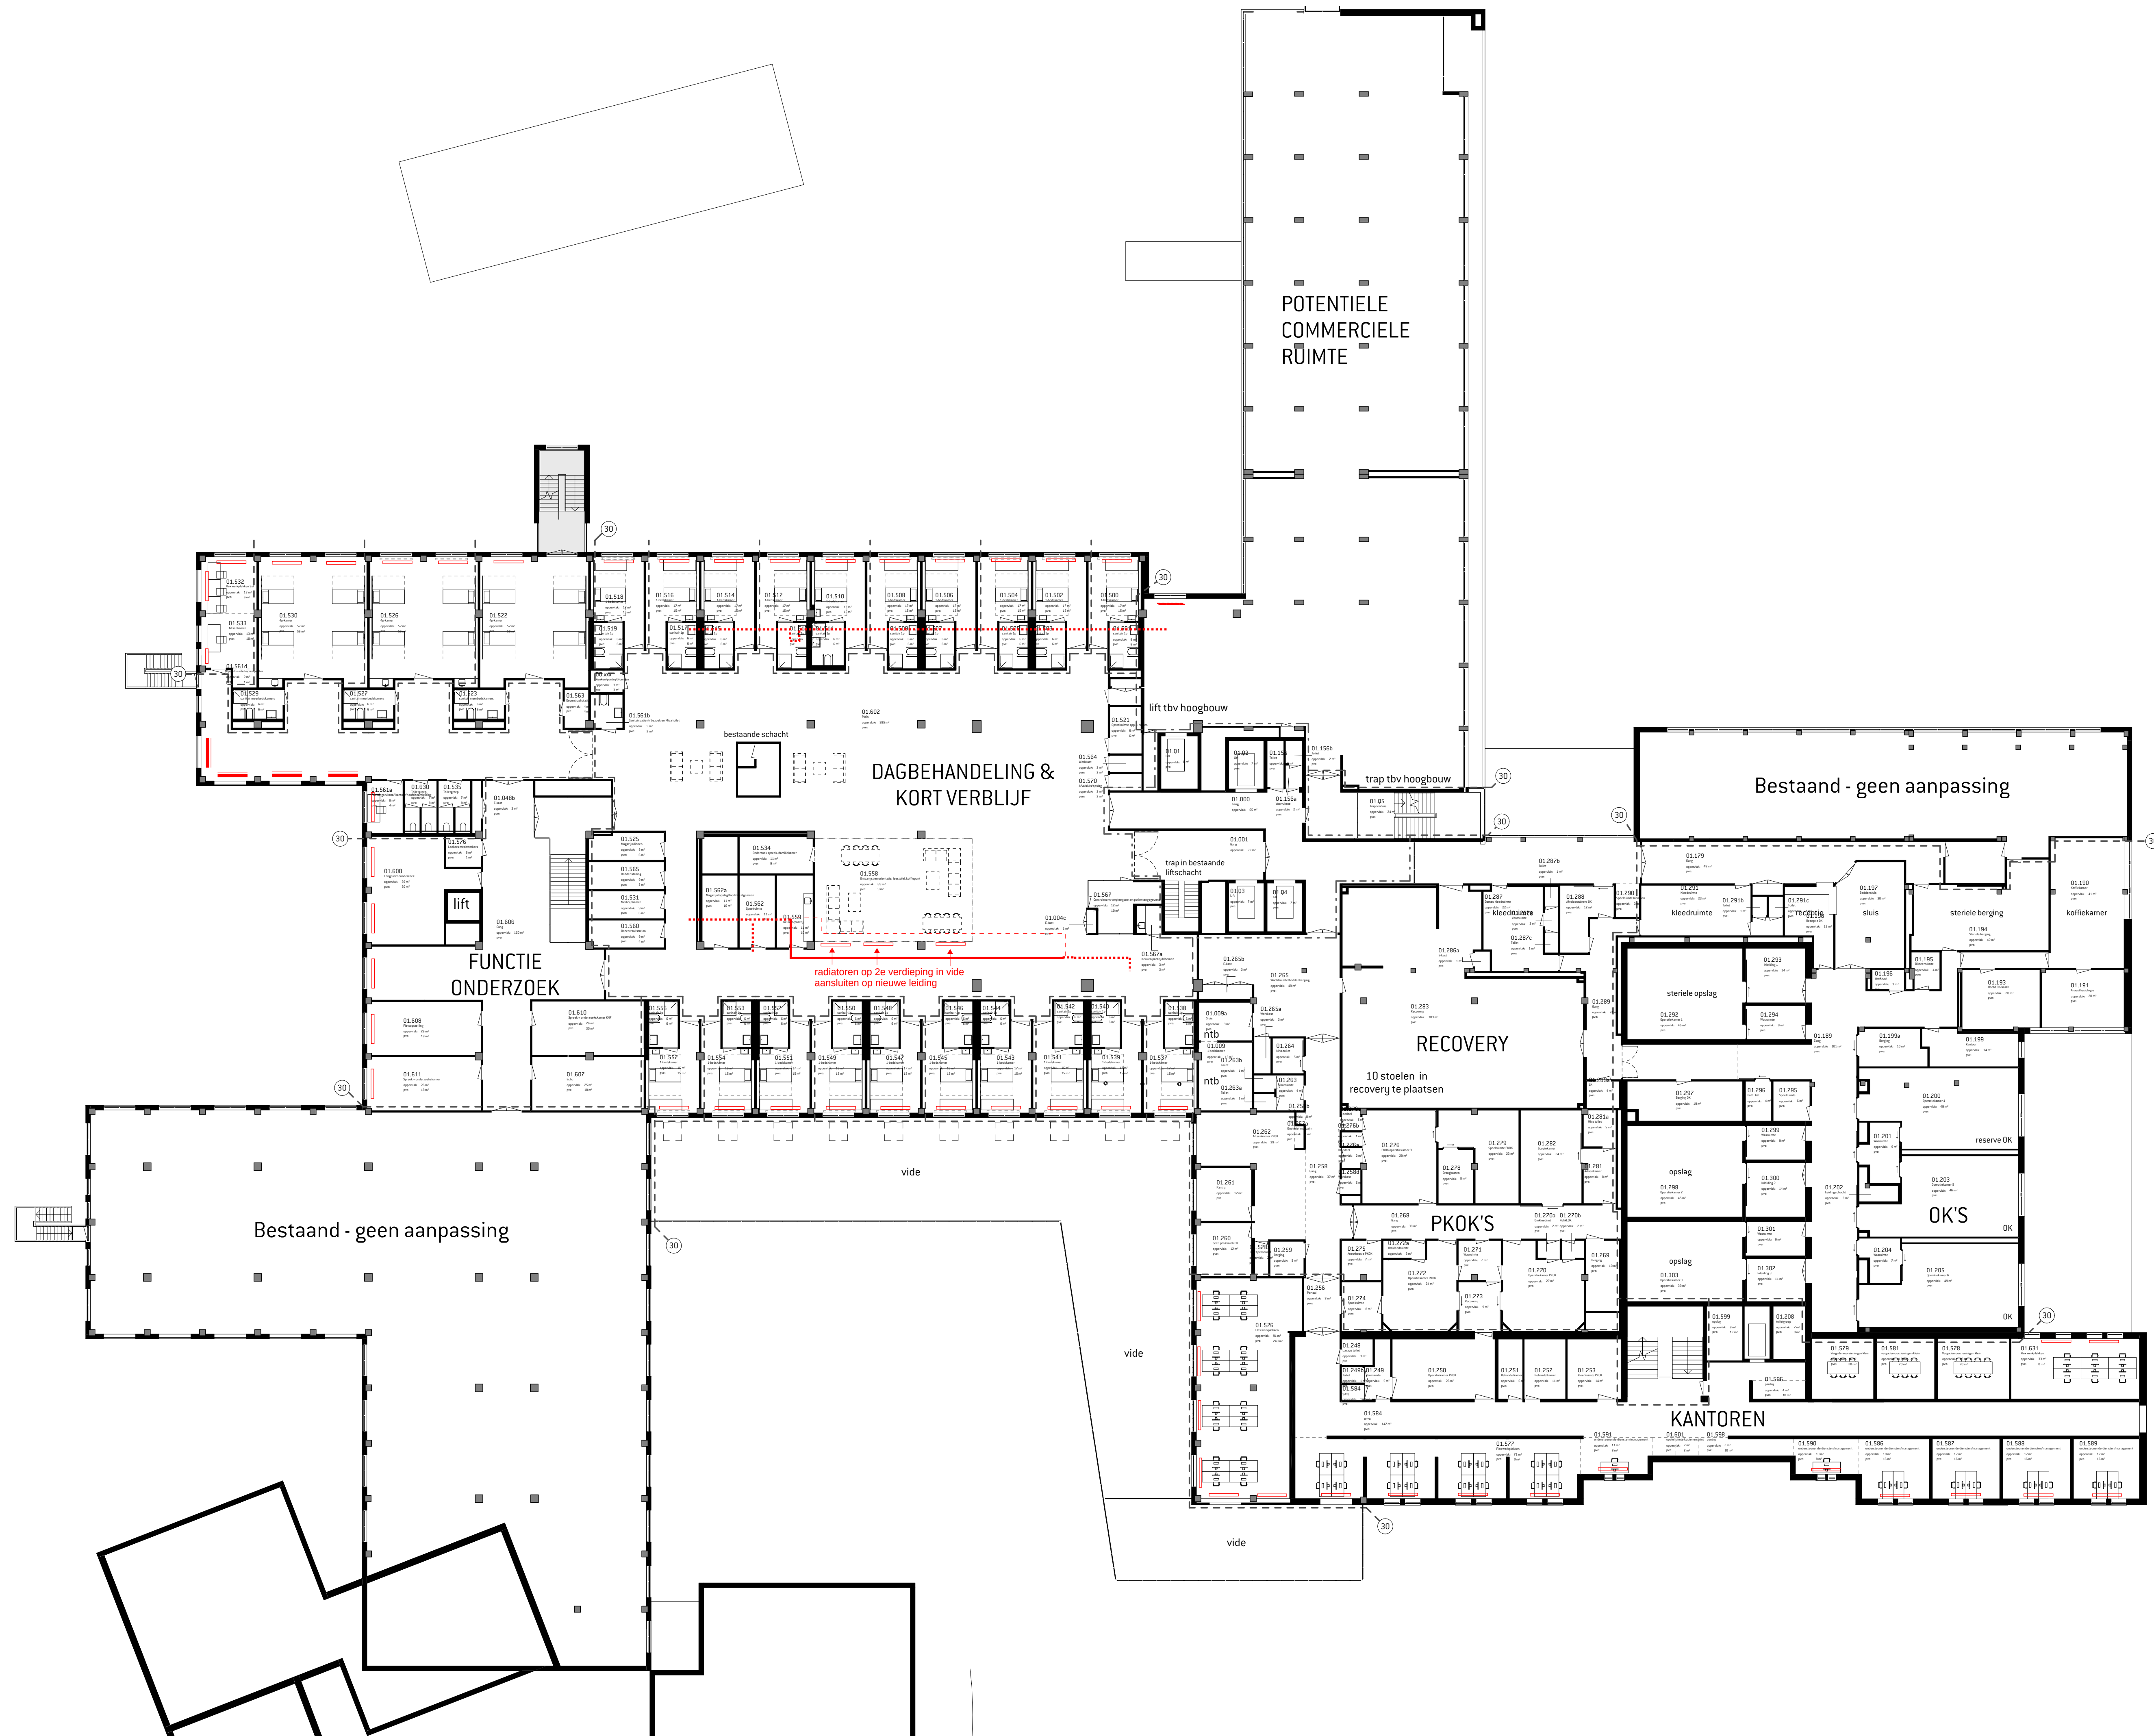


- hergebruik paneelradiatoren
nieuwe aansluitingen / appendages
spuiten in standaard RAL
- hergebruik paneel radiatoren
nieuwe appendages
spuiten in standaard RAL
- plintconvector
- vlakke paneelradiator nieuw
- bestaande radiatoraansluiting verwijderen

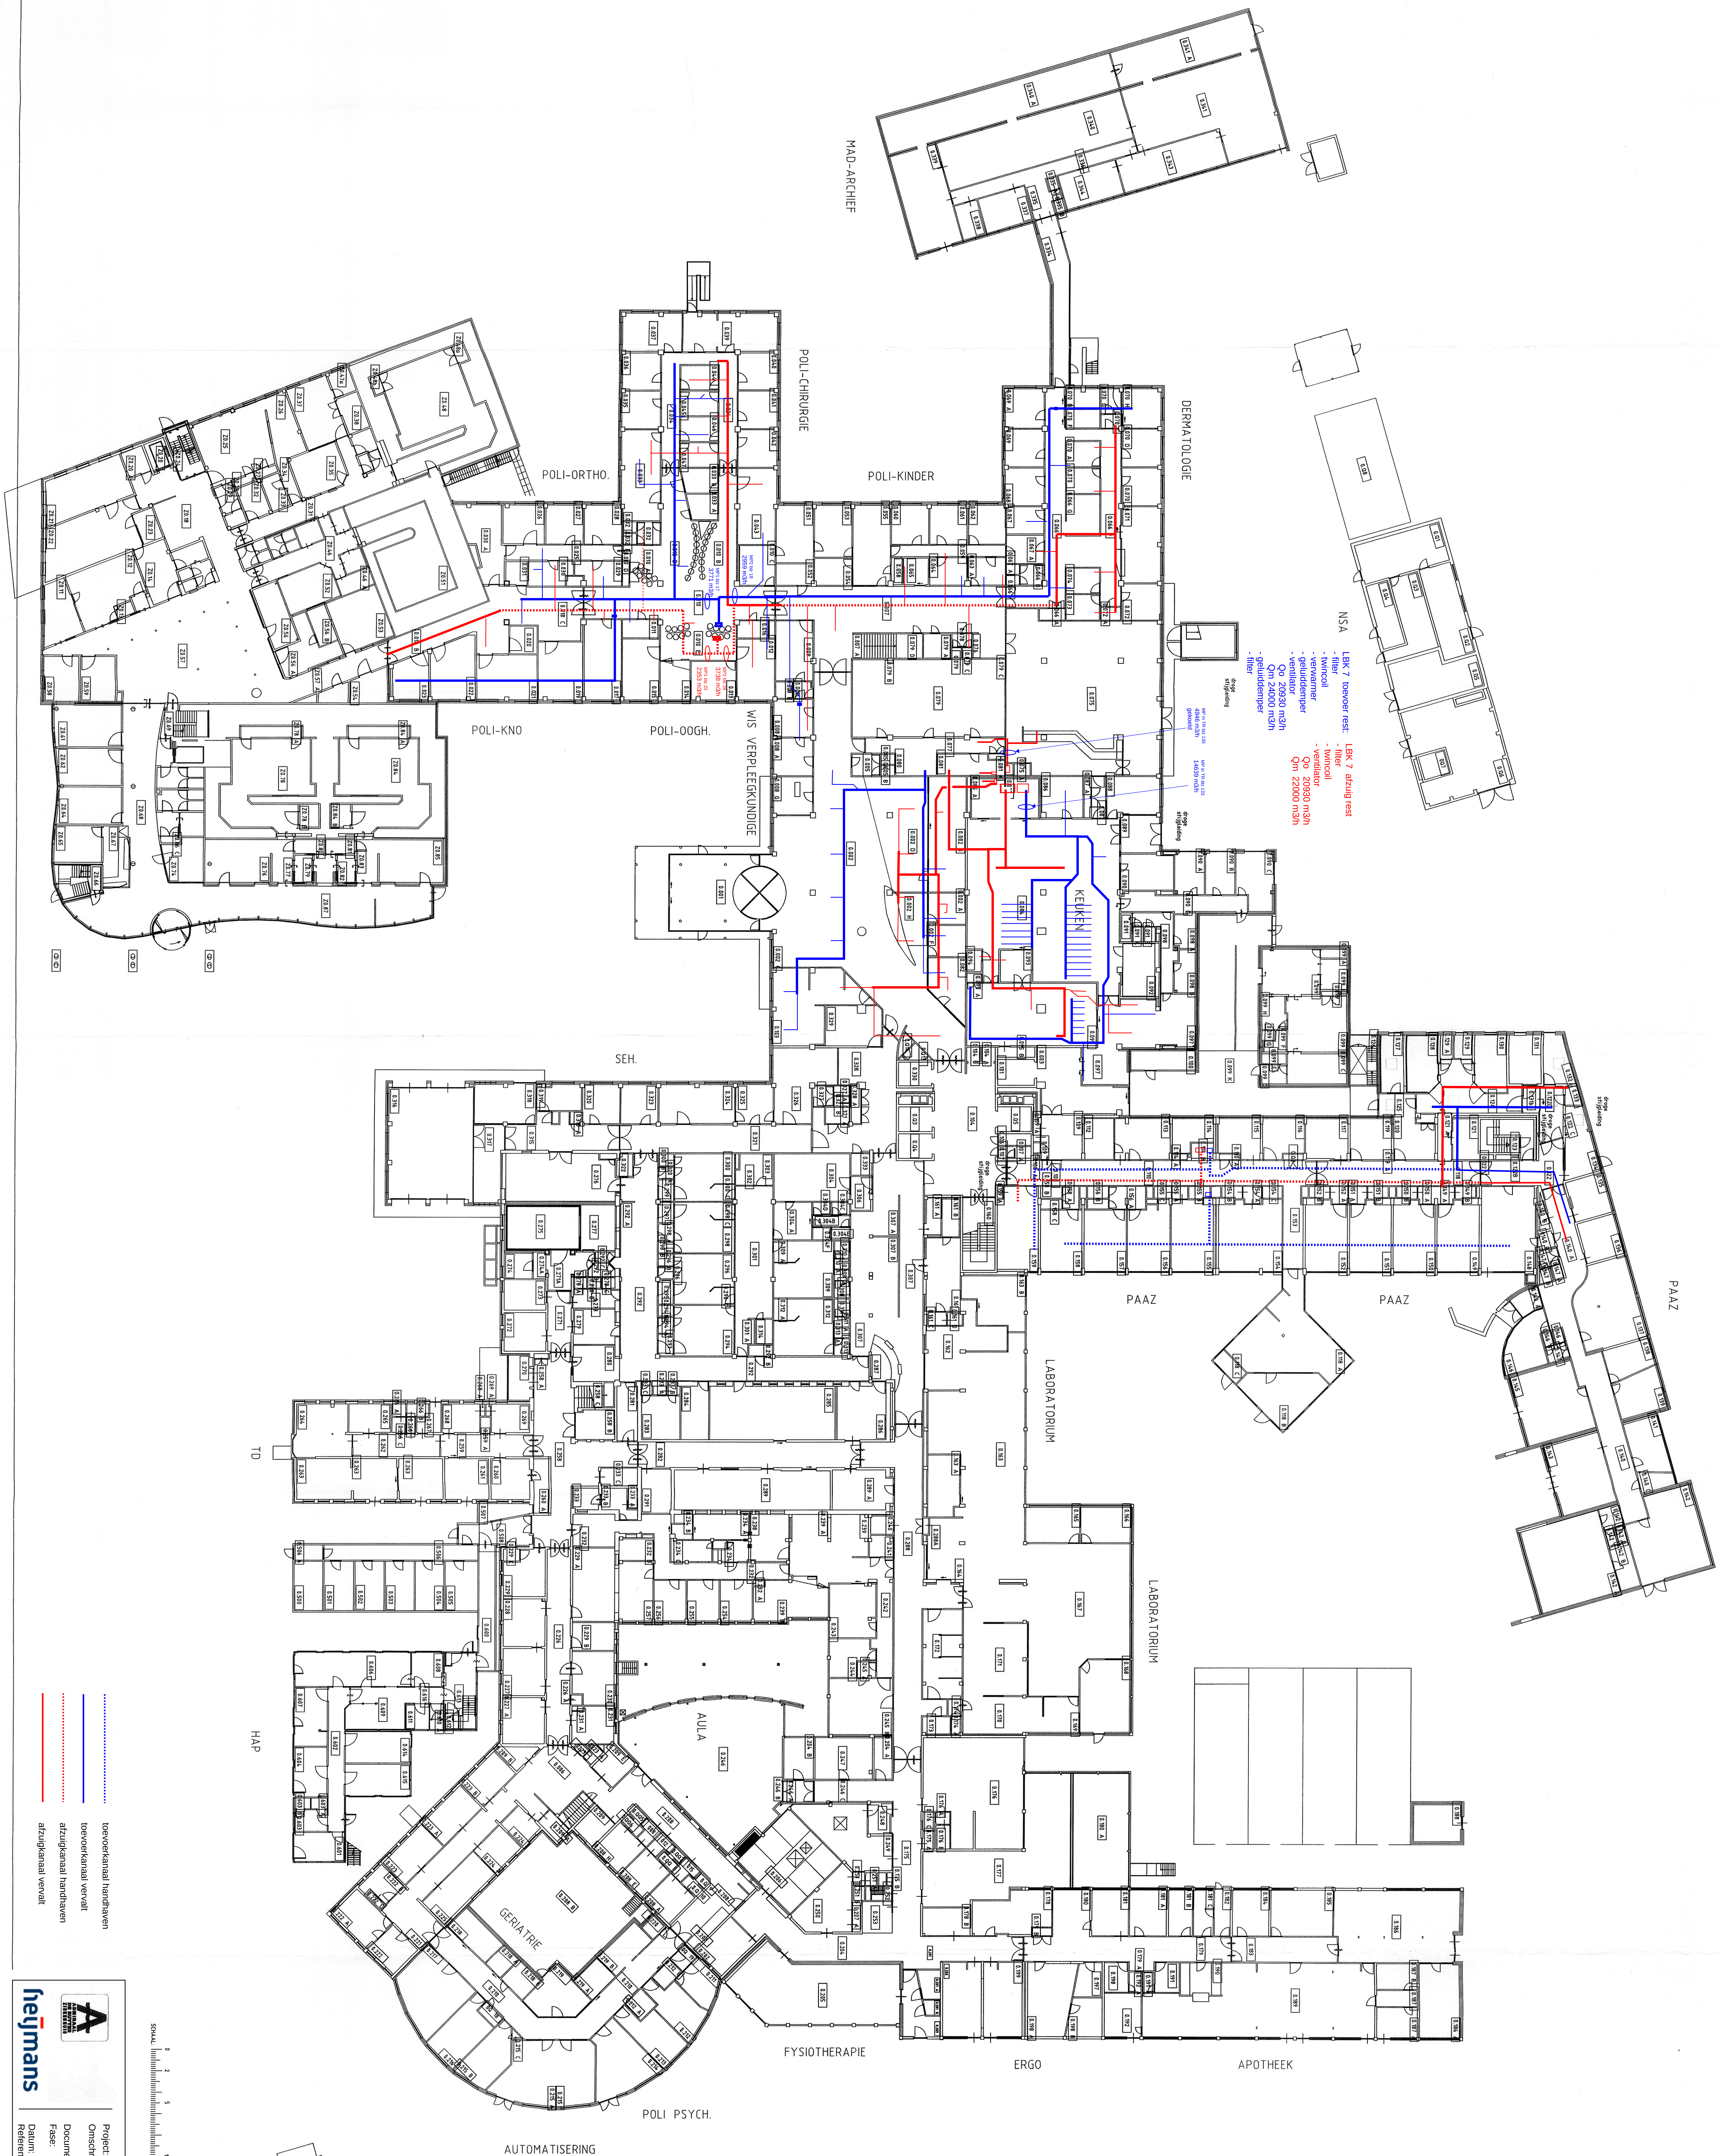

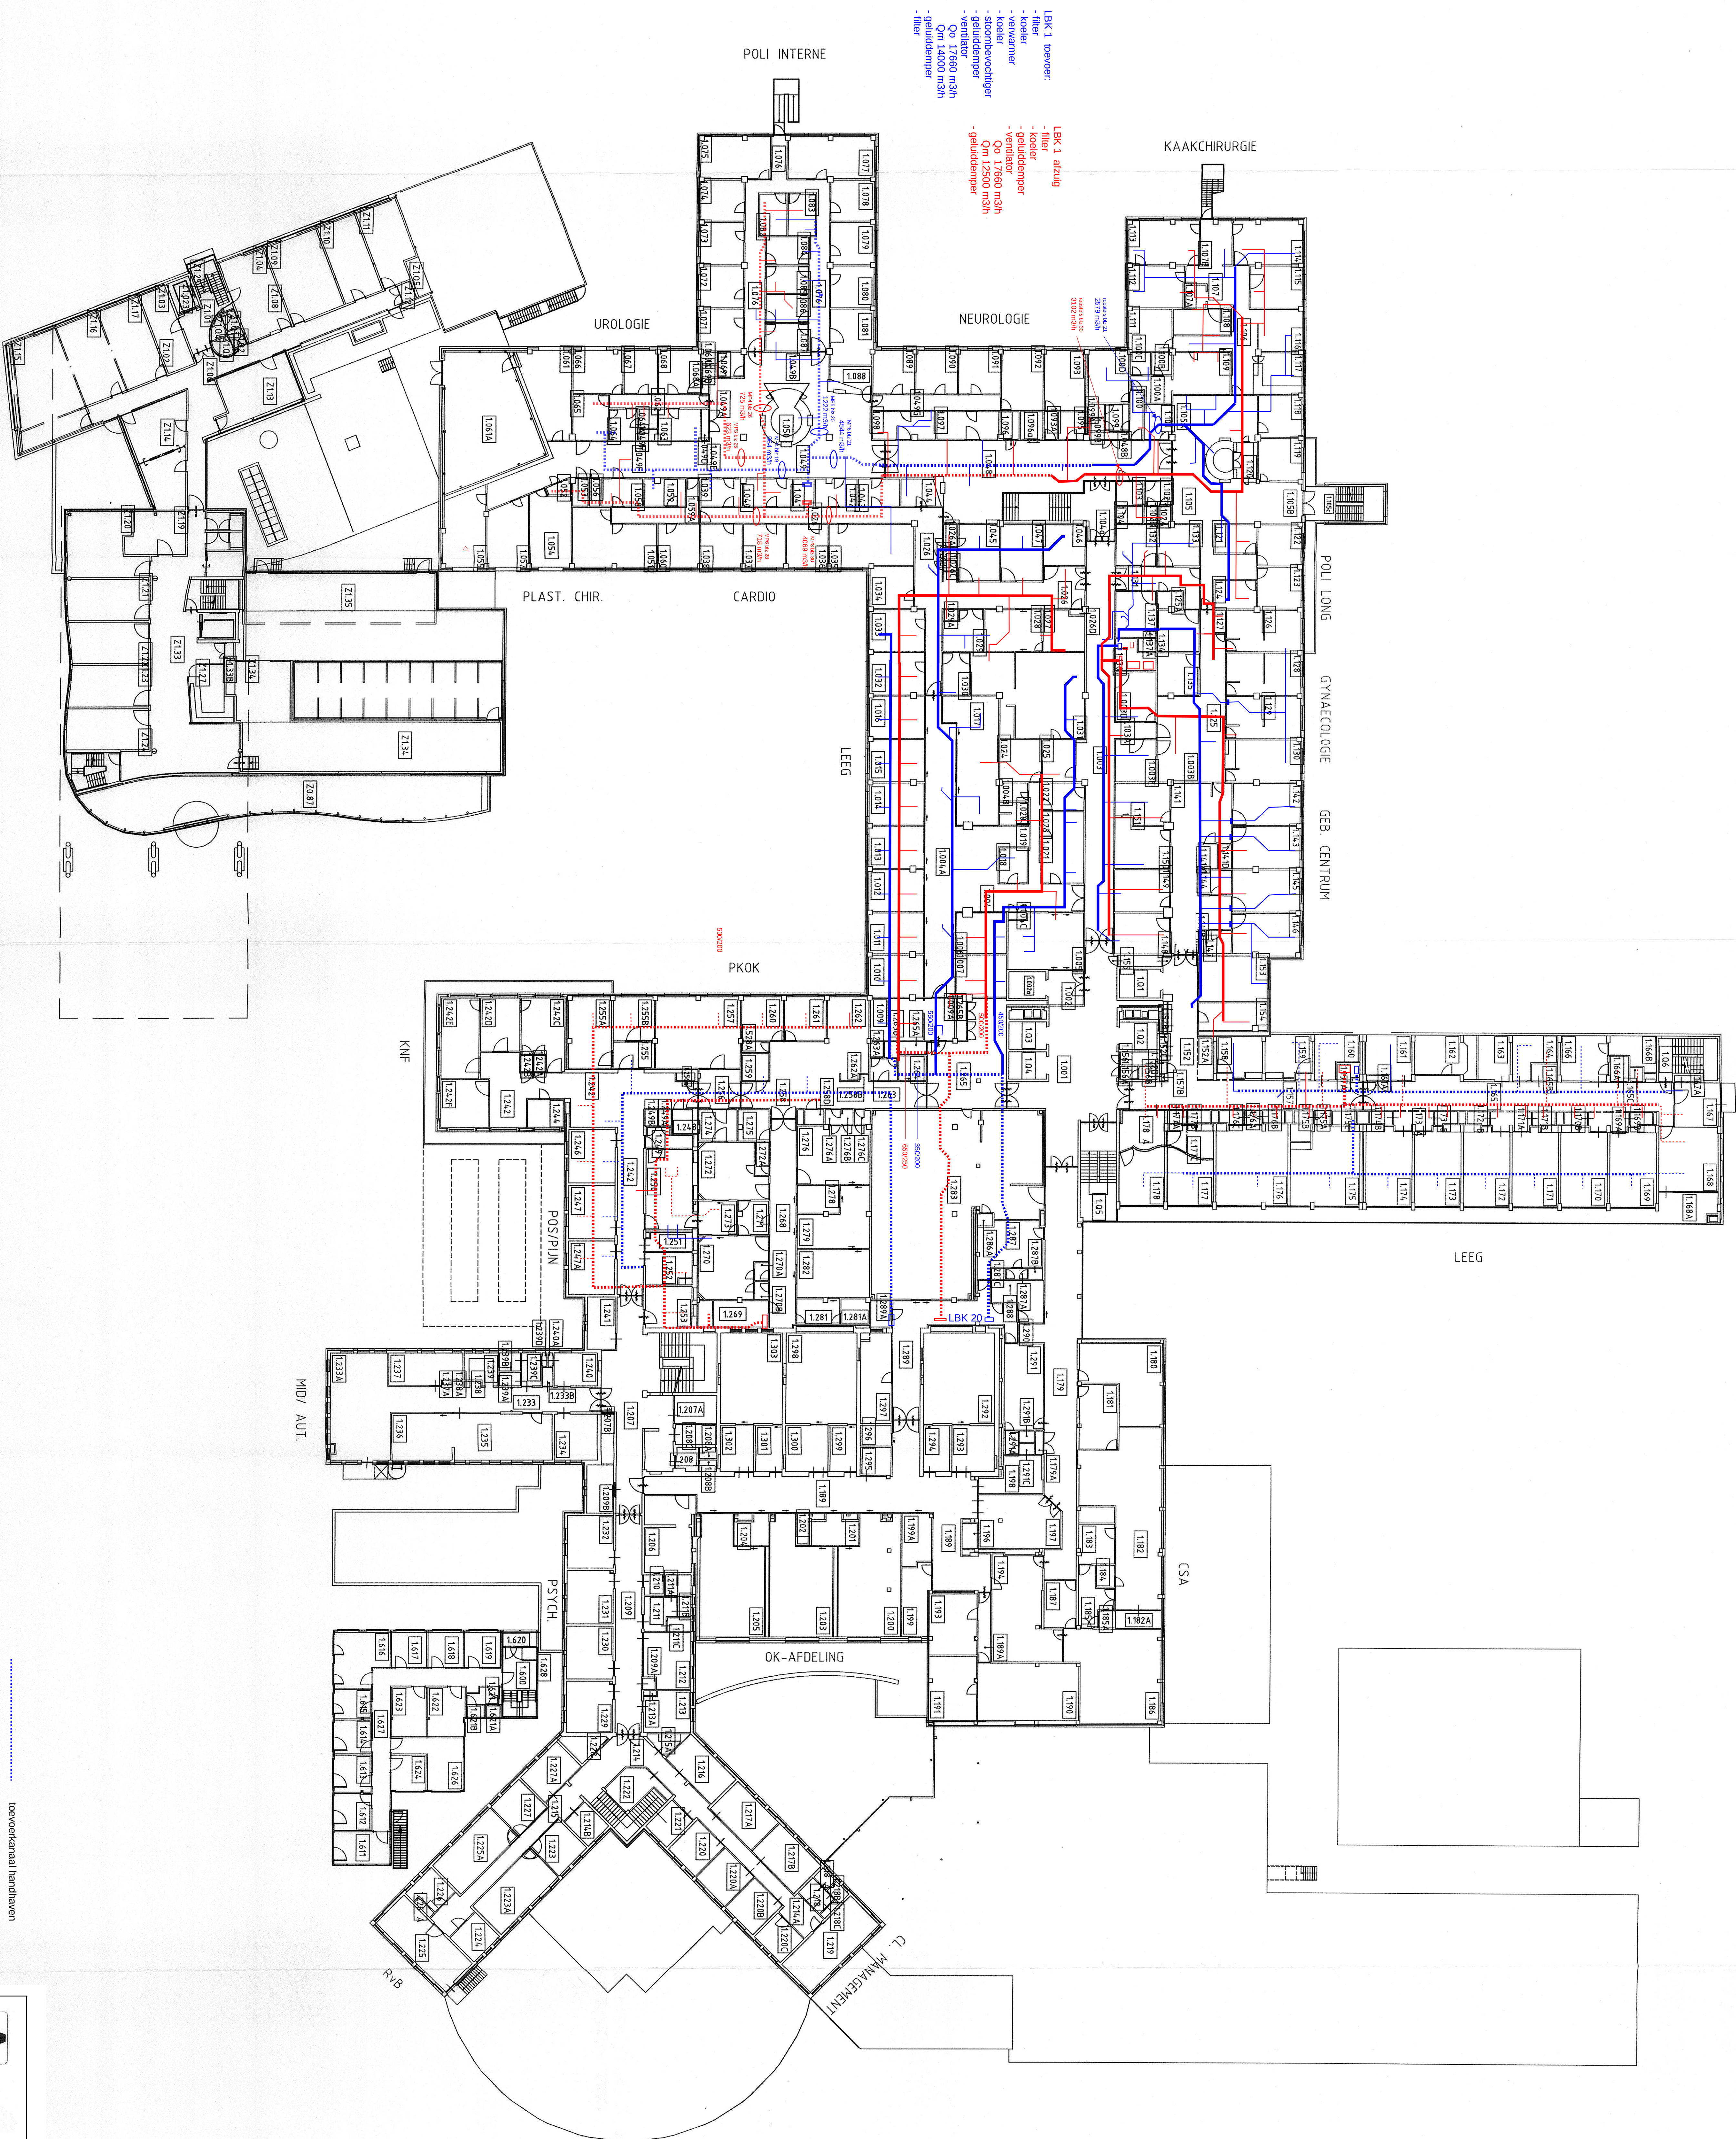

LBK 1 deventer:
- filter
- koeler
- verwarmer
- ventilator
- stroomvochtiger
- geluidsdemper
- filter
- koeler
- verwarmer
- ventilator
- stroomvochtiger
- geluidsdemper
- filter
- koeler
- verwarmer
- ventilator
- stroomvochtiger
- geluidsdemper

LBK 1 afzug
- filter
- koeler
- verwarmer
- ventilator
- stroomvochtiger
- geluidsdemper
- filter
- koeler
- verwarmer
- ventilator
- stroomvochtiger
- geluidsdemper

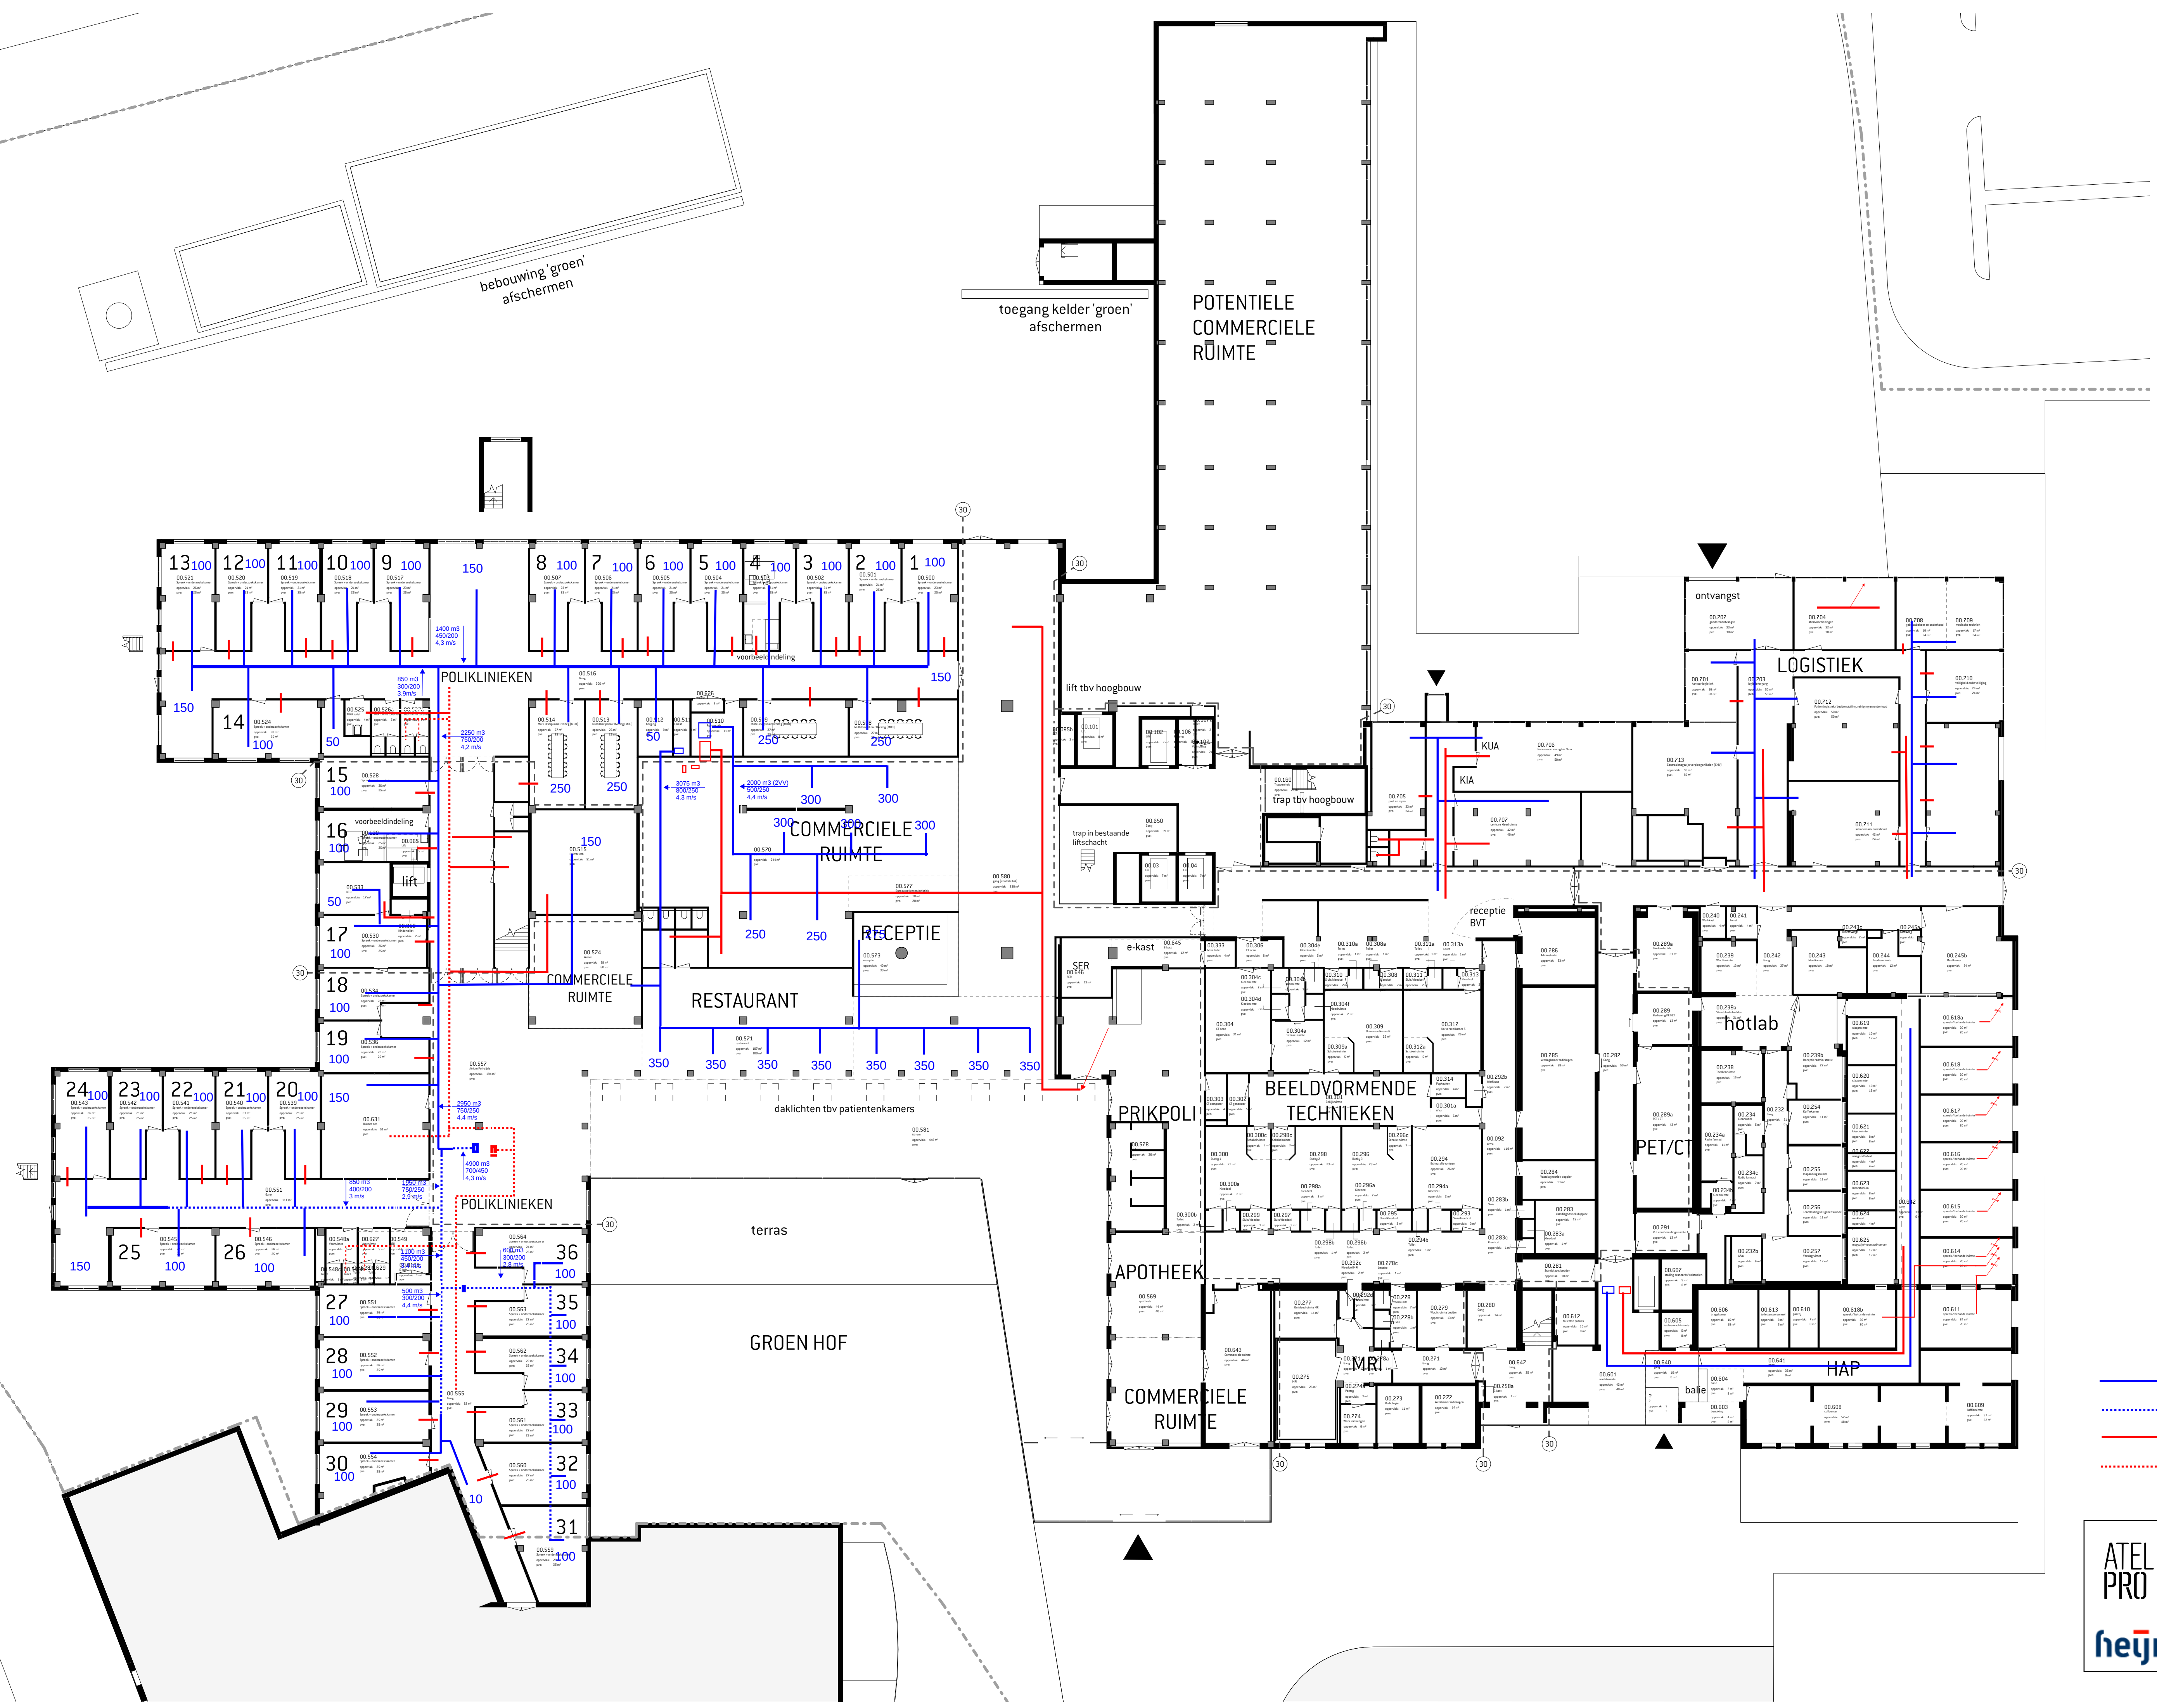

- toevoerkanaal nieuw
- toevoerkanaal bestaand
- afzuigkanaal nieuw
- afzuigkanaal bestaand

ATELIER
PRO

heijmans

Project:
Omschr.:

Revitalisatie ADRZ locatie Vlissingen
Ventilatie nieuw beg. grond

Document:
Fase:



57-11
VO

Datum:
Referentie:

01-09-2015
frb

	oost	plein	west	afdeling
bedskamers	LBK 7 gekoeld	lbk 7 basis	lbk 20	
kantoor	1625 m3/h	-- m3/h	750 m3/h	2375 m3/h
gang	350		300	650
totaal	150	1200	350	1700
gekoeld beschikbaar	2125	1200	1400 m3/h	4725 m3/h
rest beg grond	5200 m3/h			
	3075			

POTENTIELE
COMMERCIELE
RUIMTE

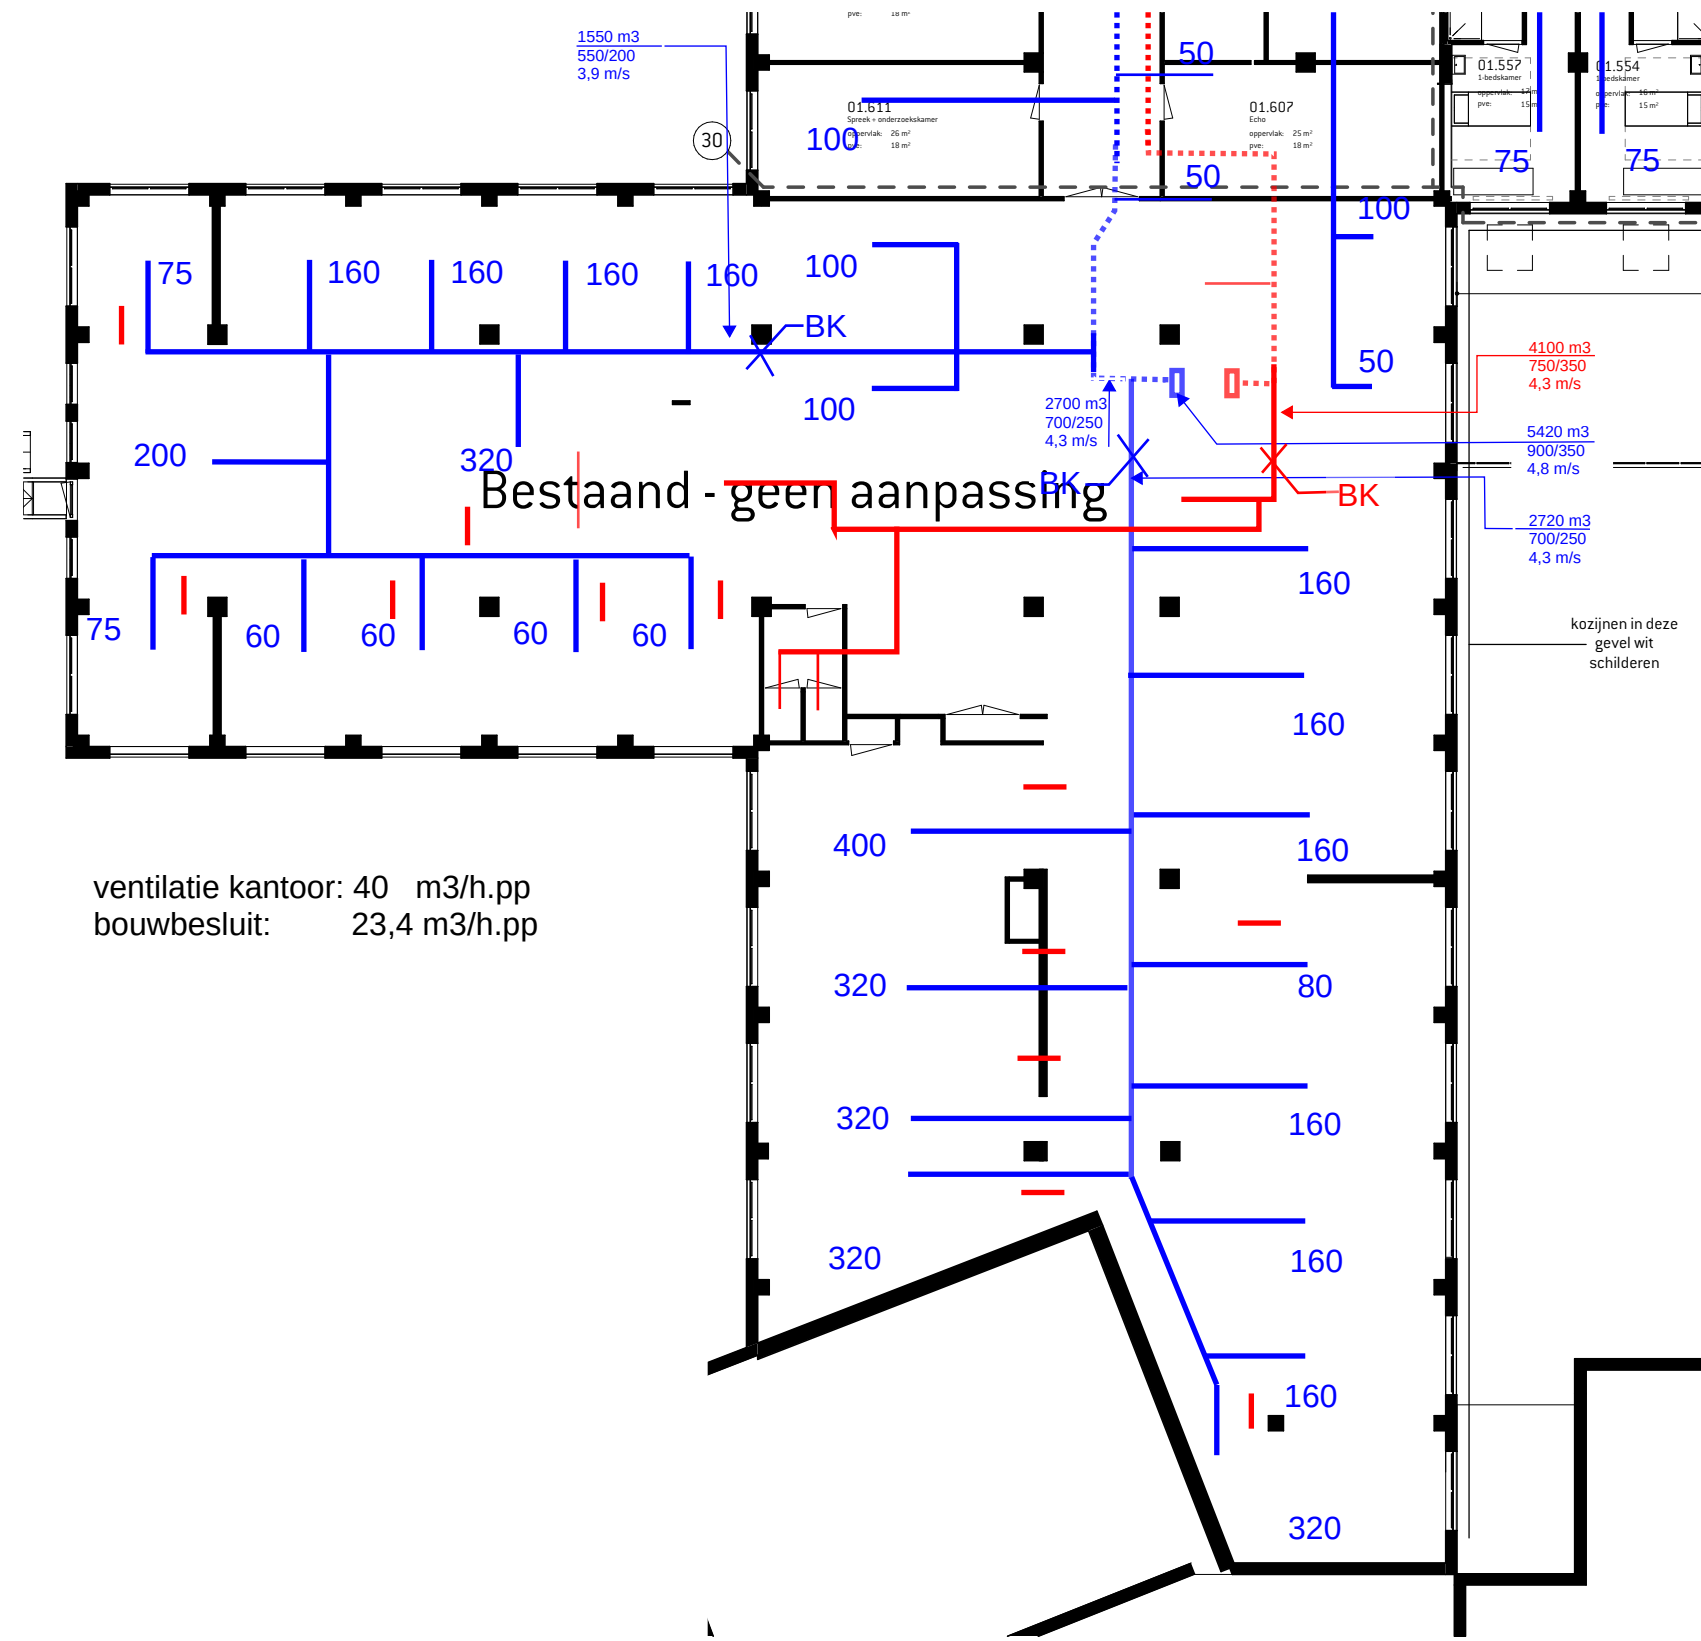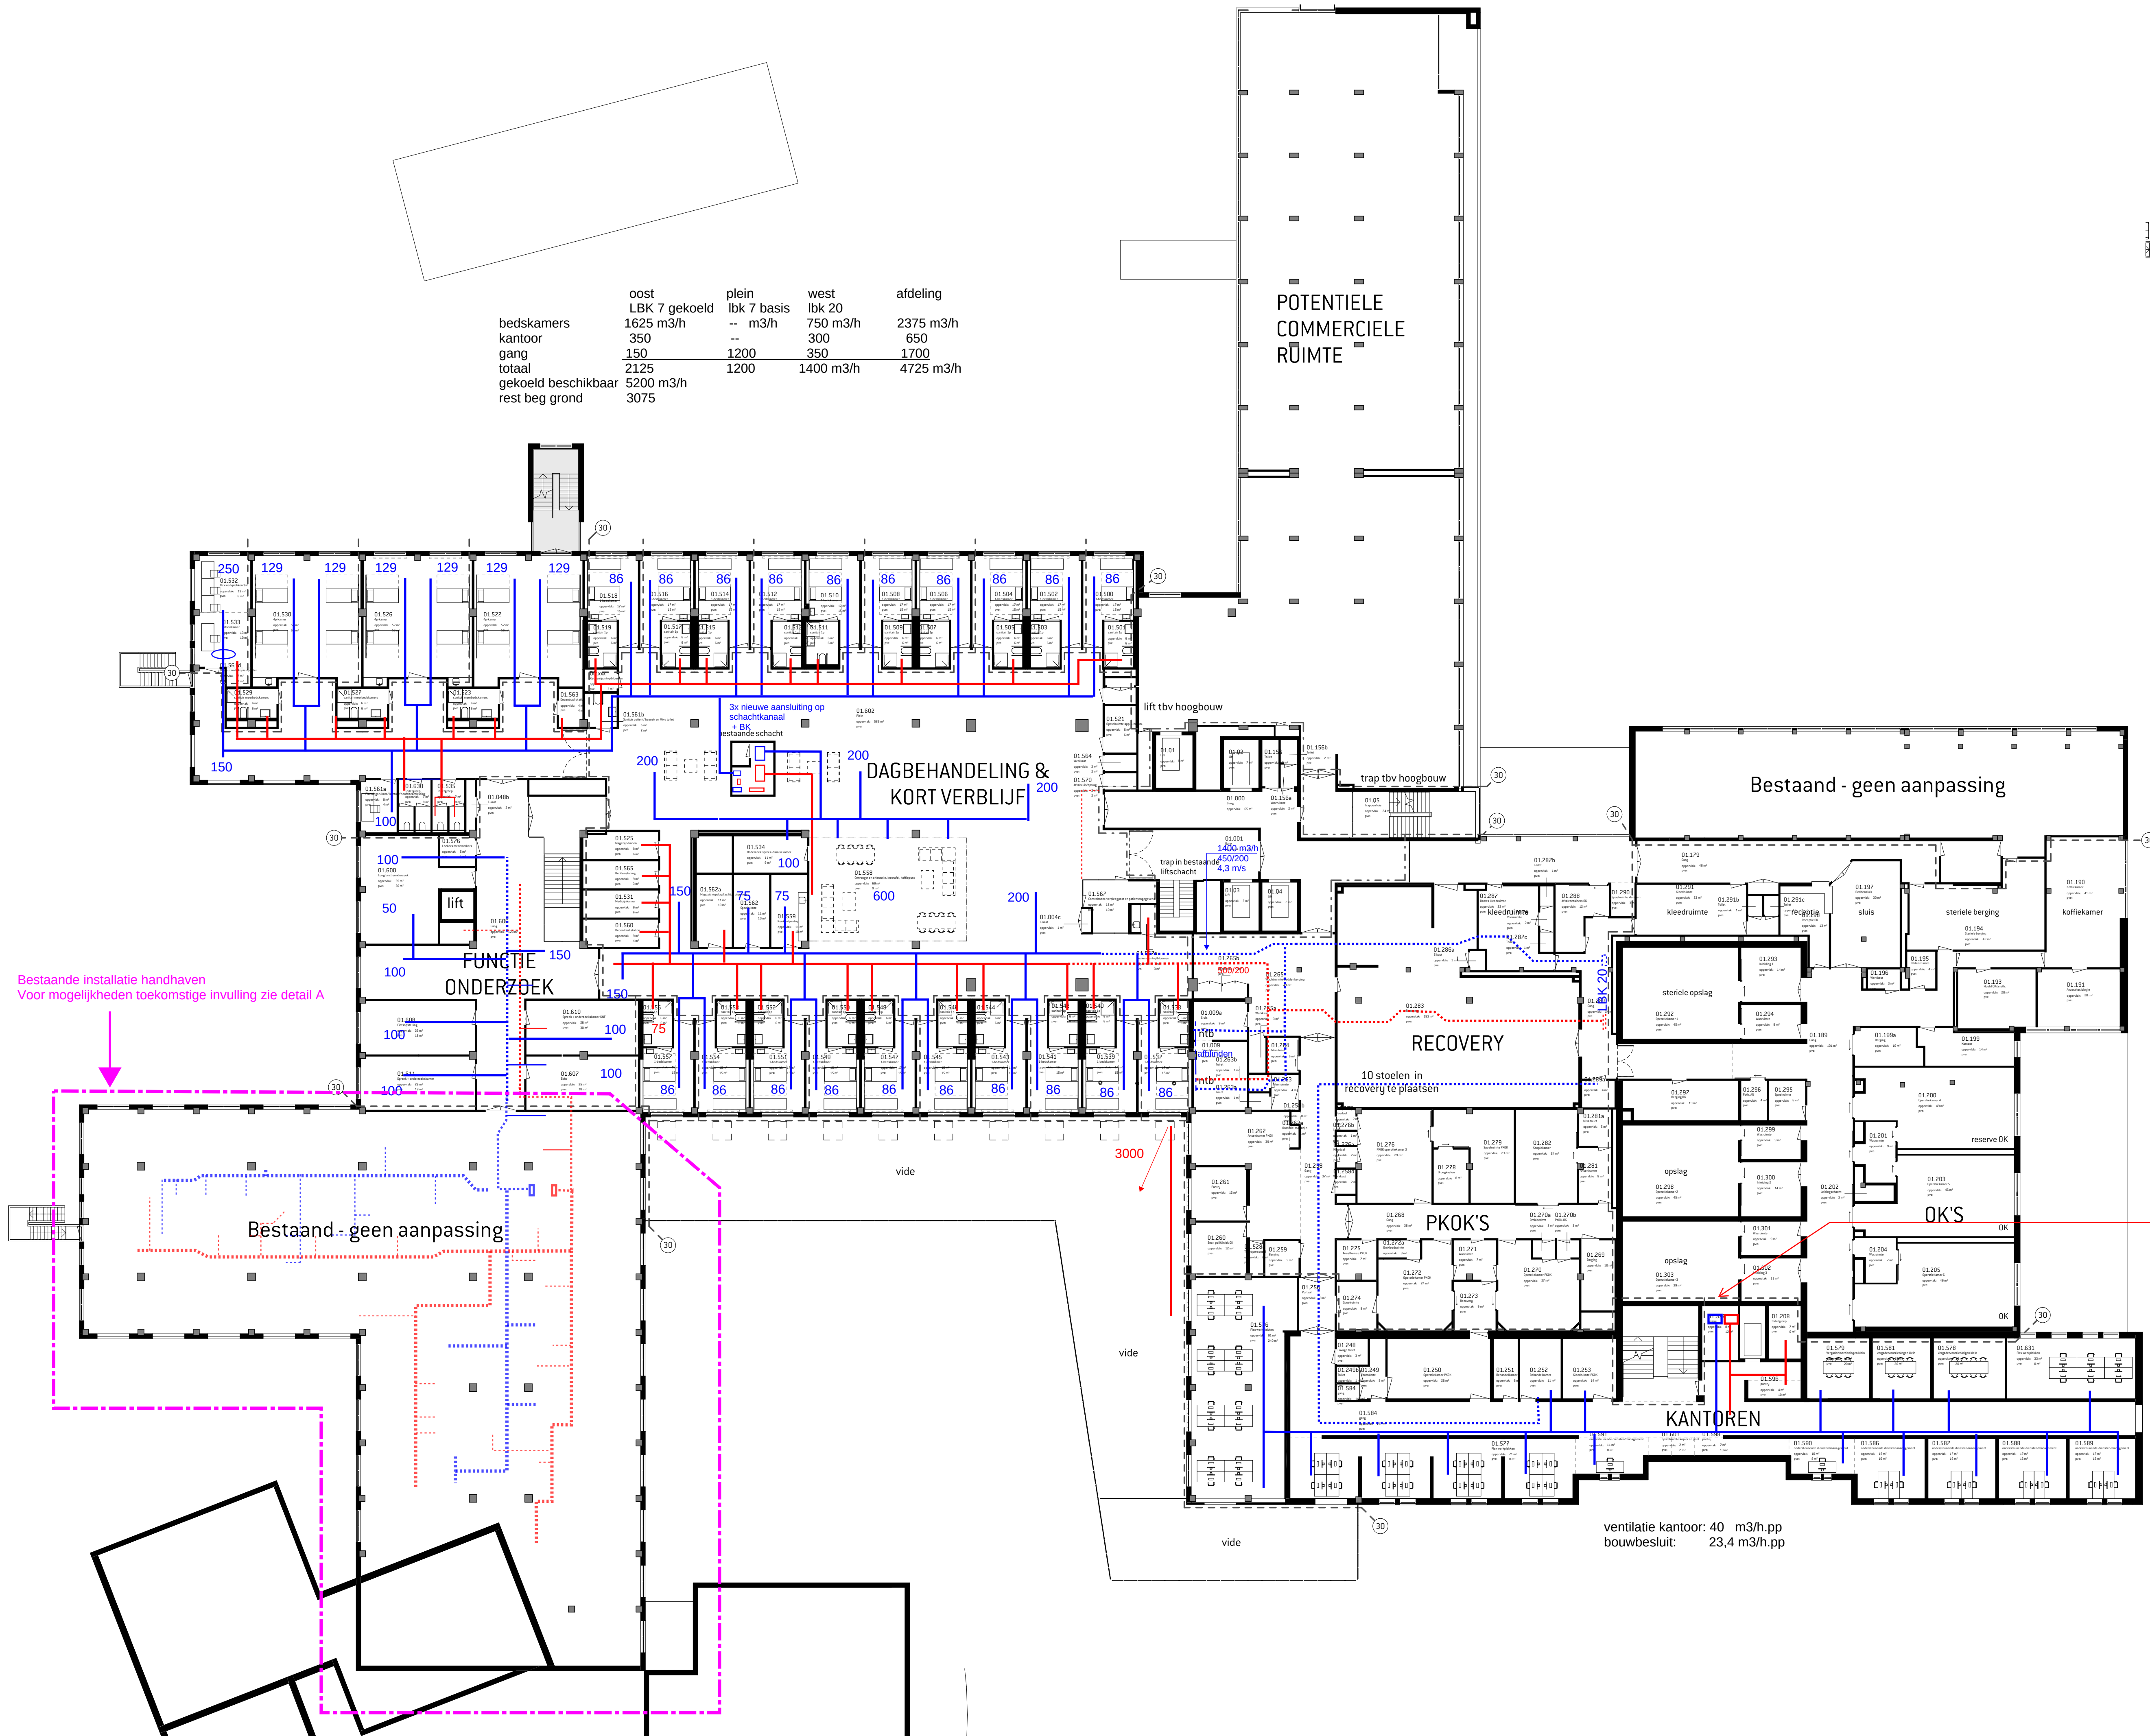

Detail A
Mogelijkheden voor toekomstige inrichting


nieuwe schacht
Kanalen aansluiten op LBK 2
technische ruimte 2e verdieping

- toevoerkanaal nieuw
- toevoerkanaal bestaand
- afzuigkanaal nieuw
- afzuigkanaal bestaand


ventilatie kantoor: 40 m3/h.pp
bouwbesluit: 23,4 m3/h.pp




- bestaande verdeelkast vervalt
- bestaande verdeelkast hergebruik
- Nieuwe verdeelkast

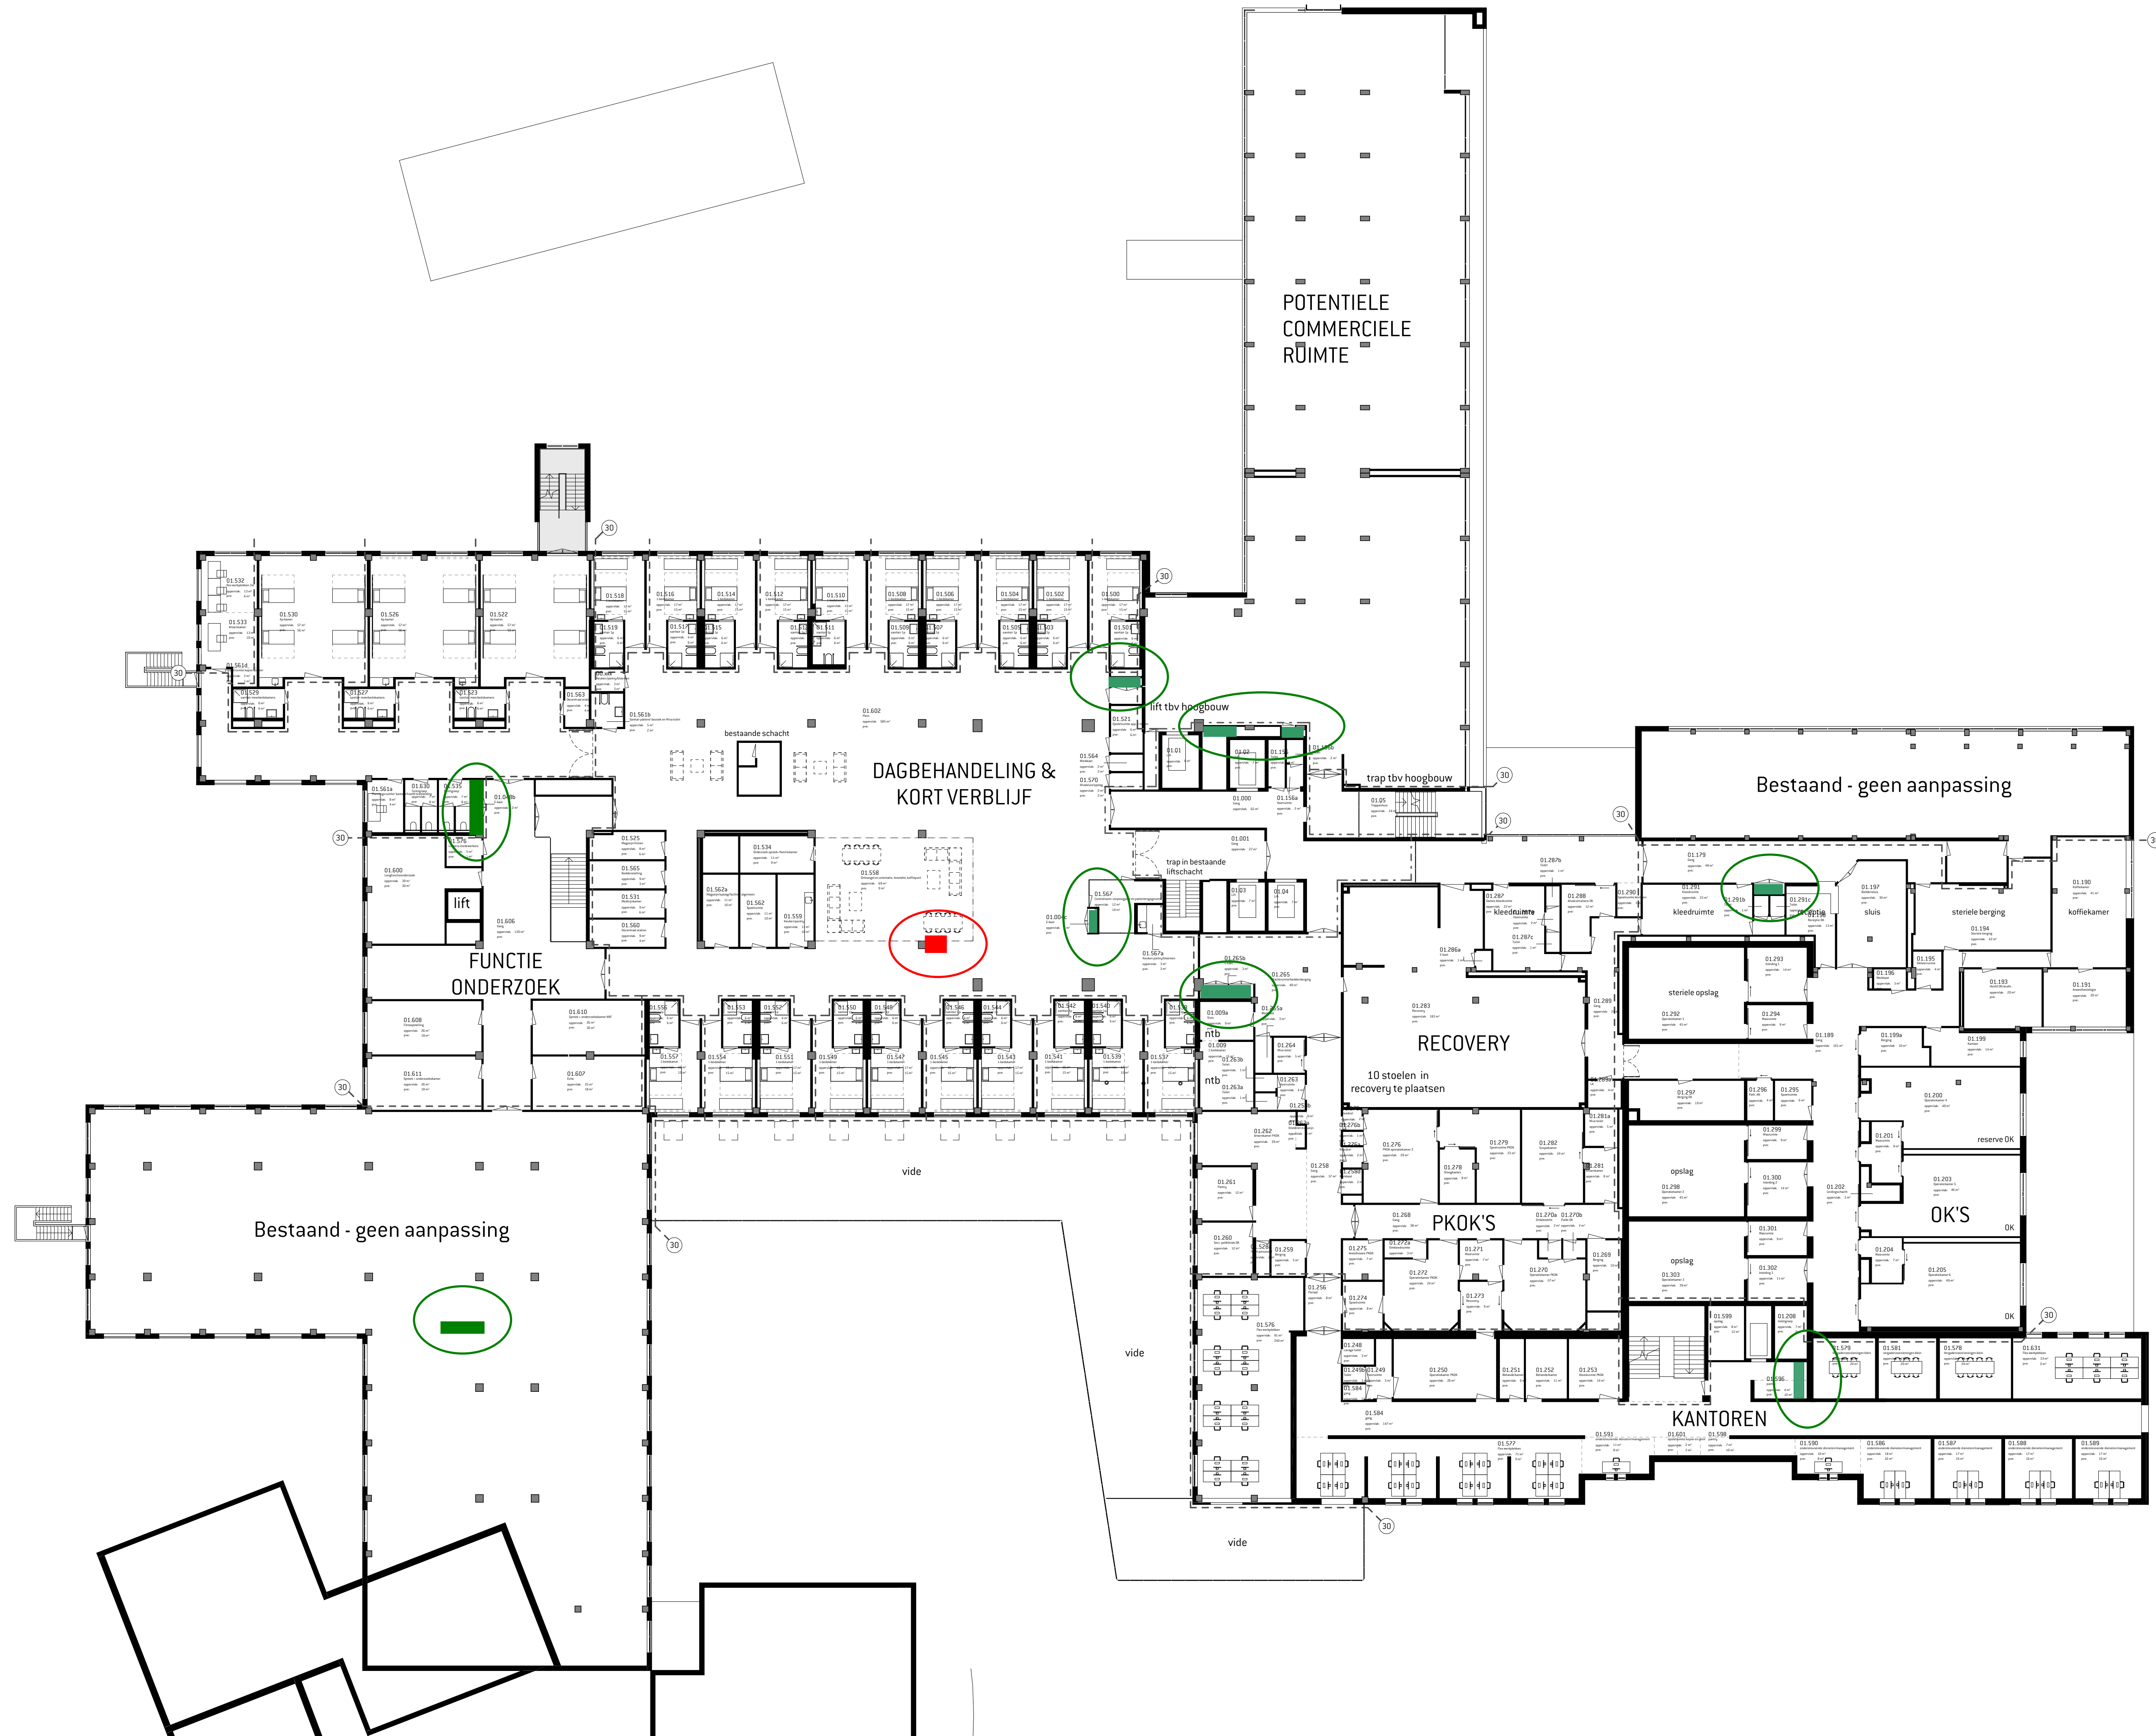



- bestaande verdeelkast vervalt
- bestaande verdeelkast hergebruikt
- Nieuwe verdeelkast

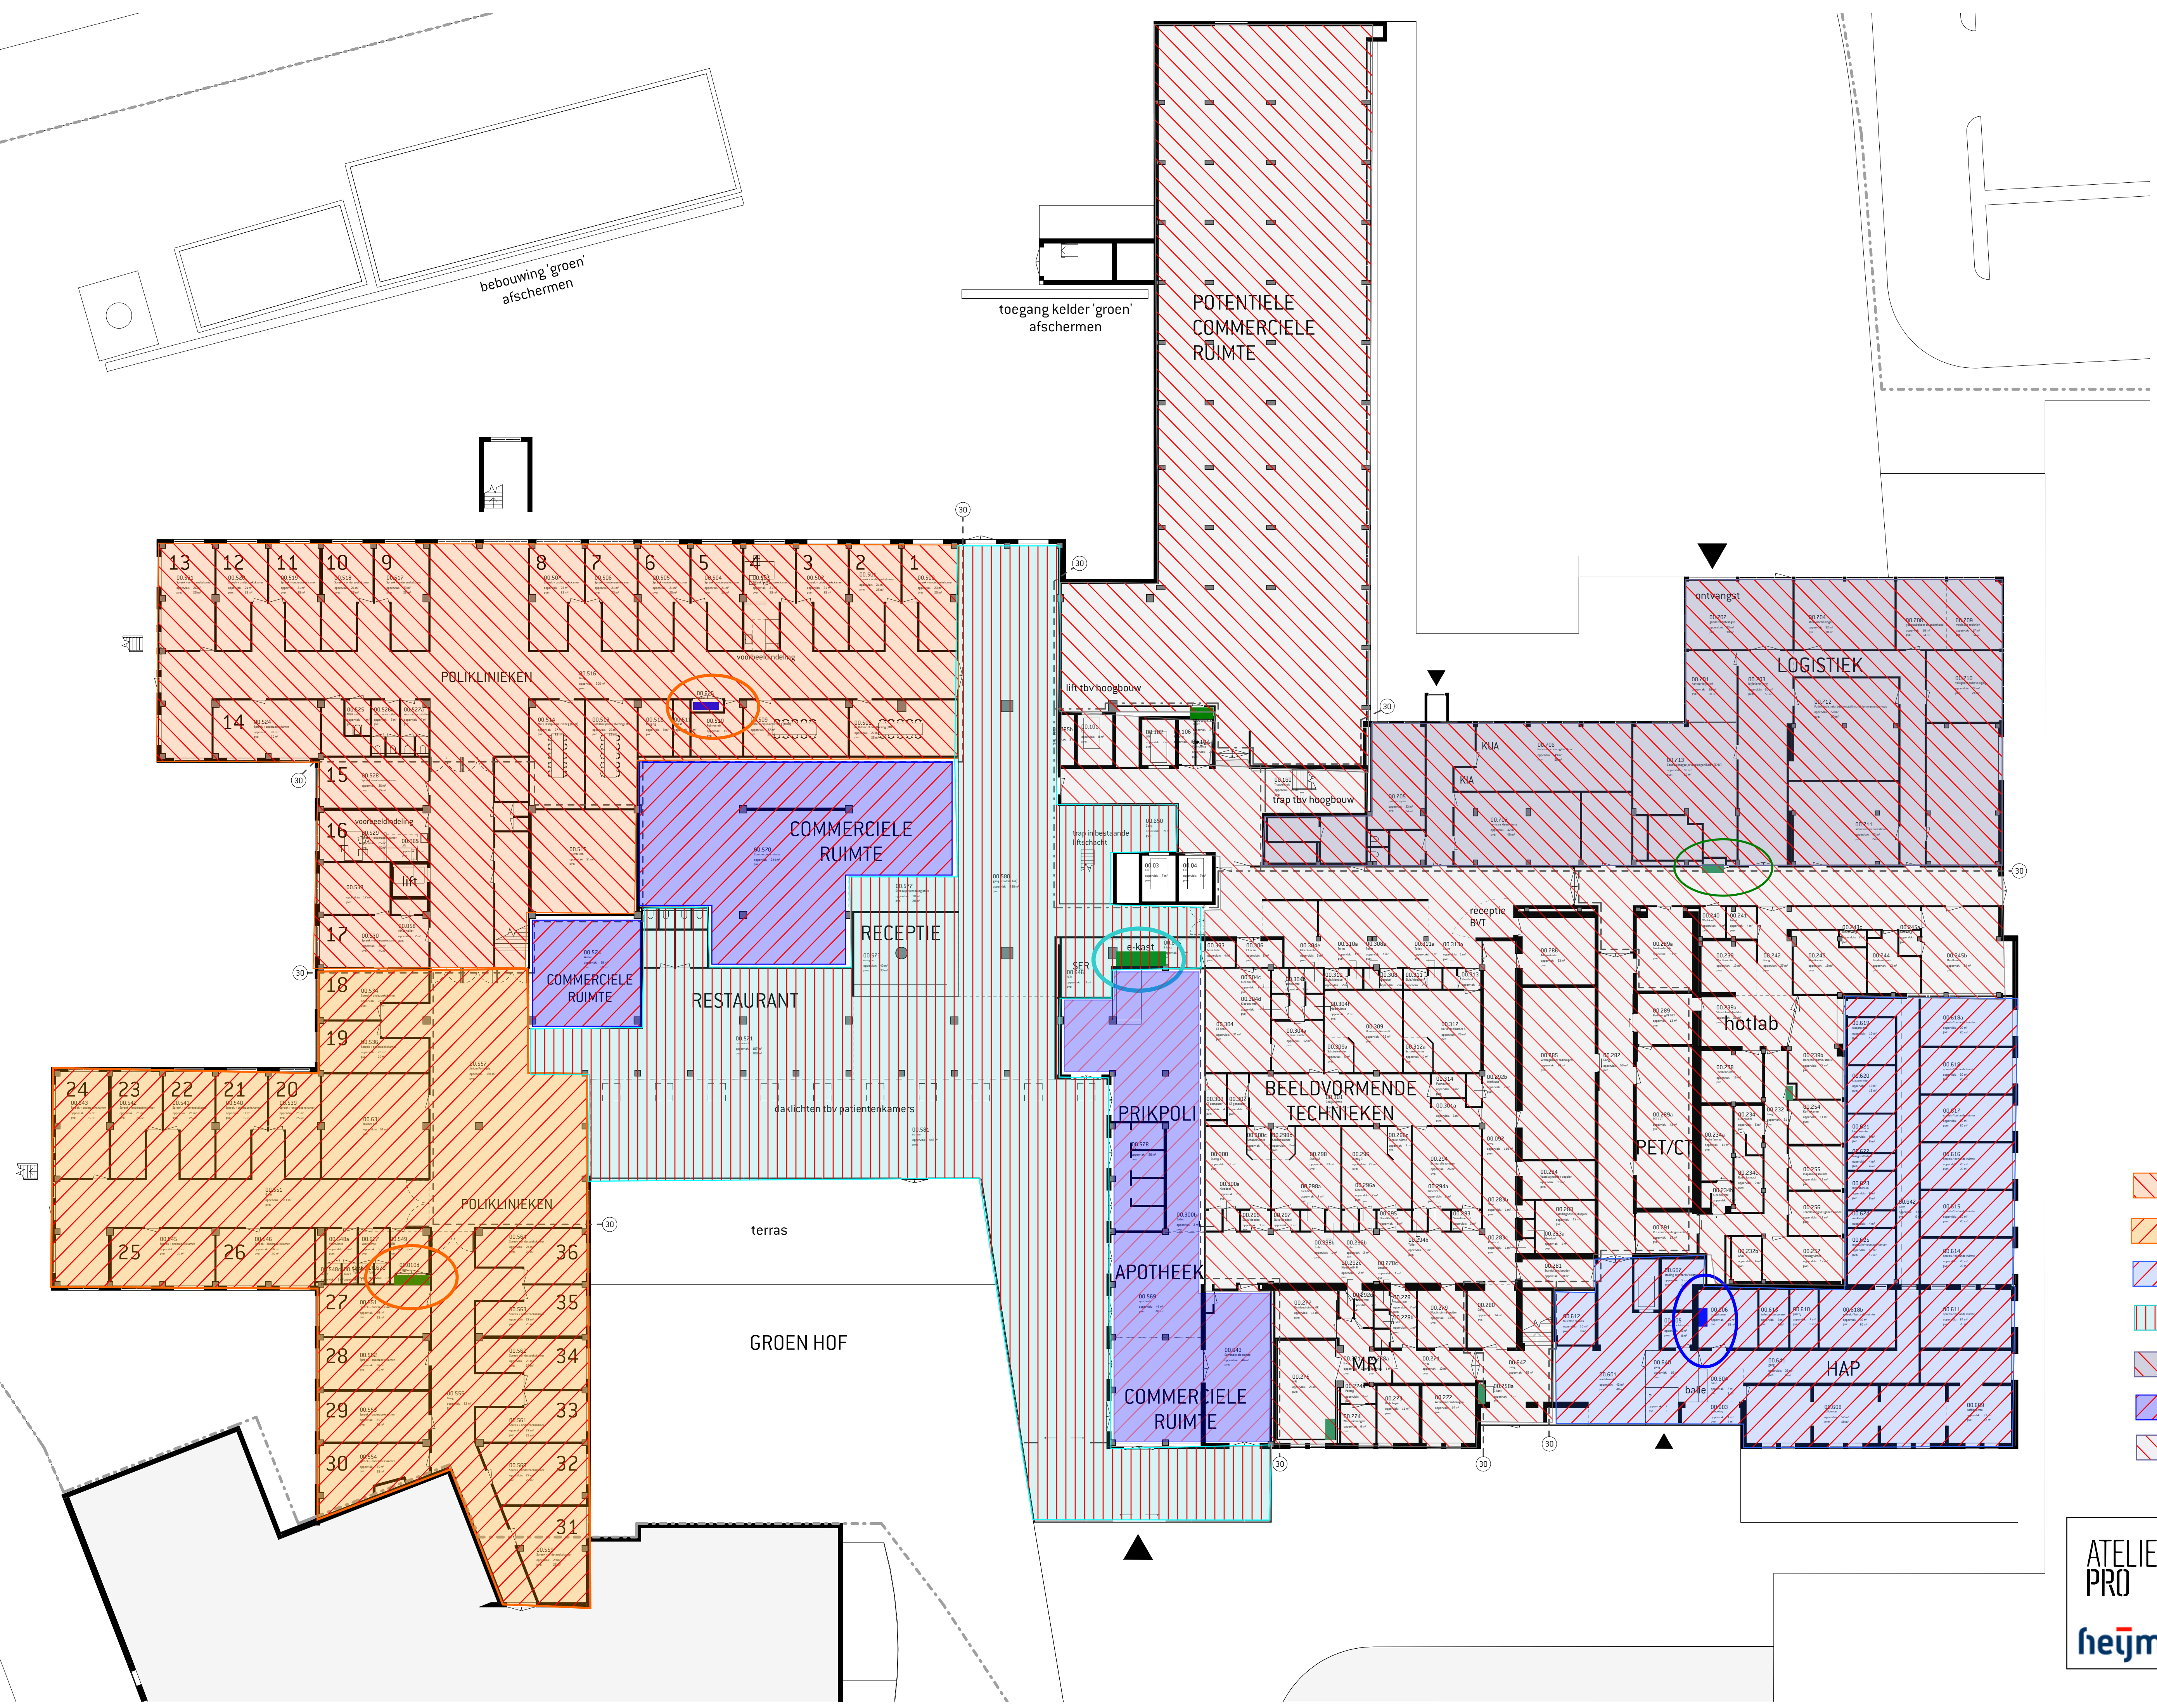

-  nieuwe installatie zone polikliniek oost
-  nieuwe installatie zone polikliniek west
-  nieuwe installatie zone HAP
-  nieuwe installatie zone entree / commercieel
-  nieuwe installatie facilitair
-  casco installatie commercieel
-  Handhaven bestaande installatie

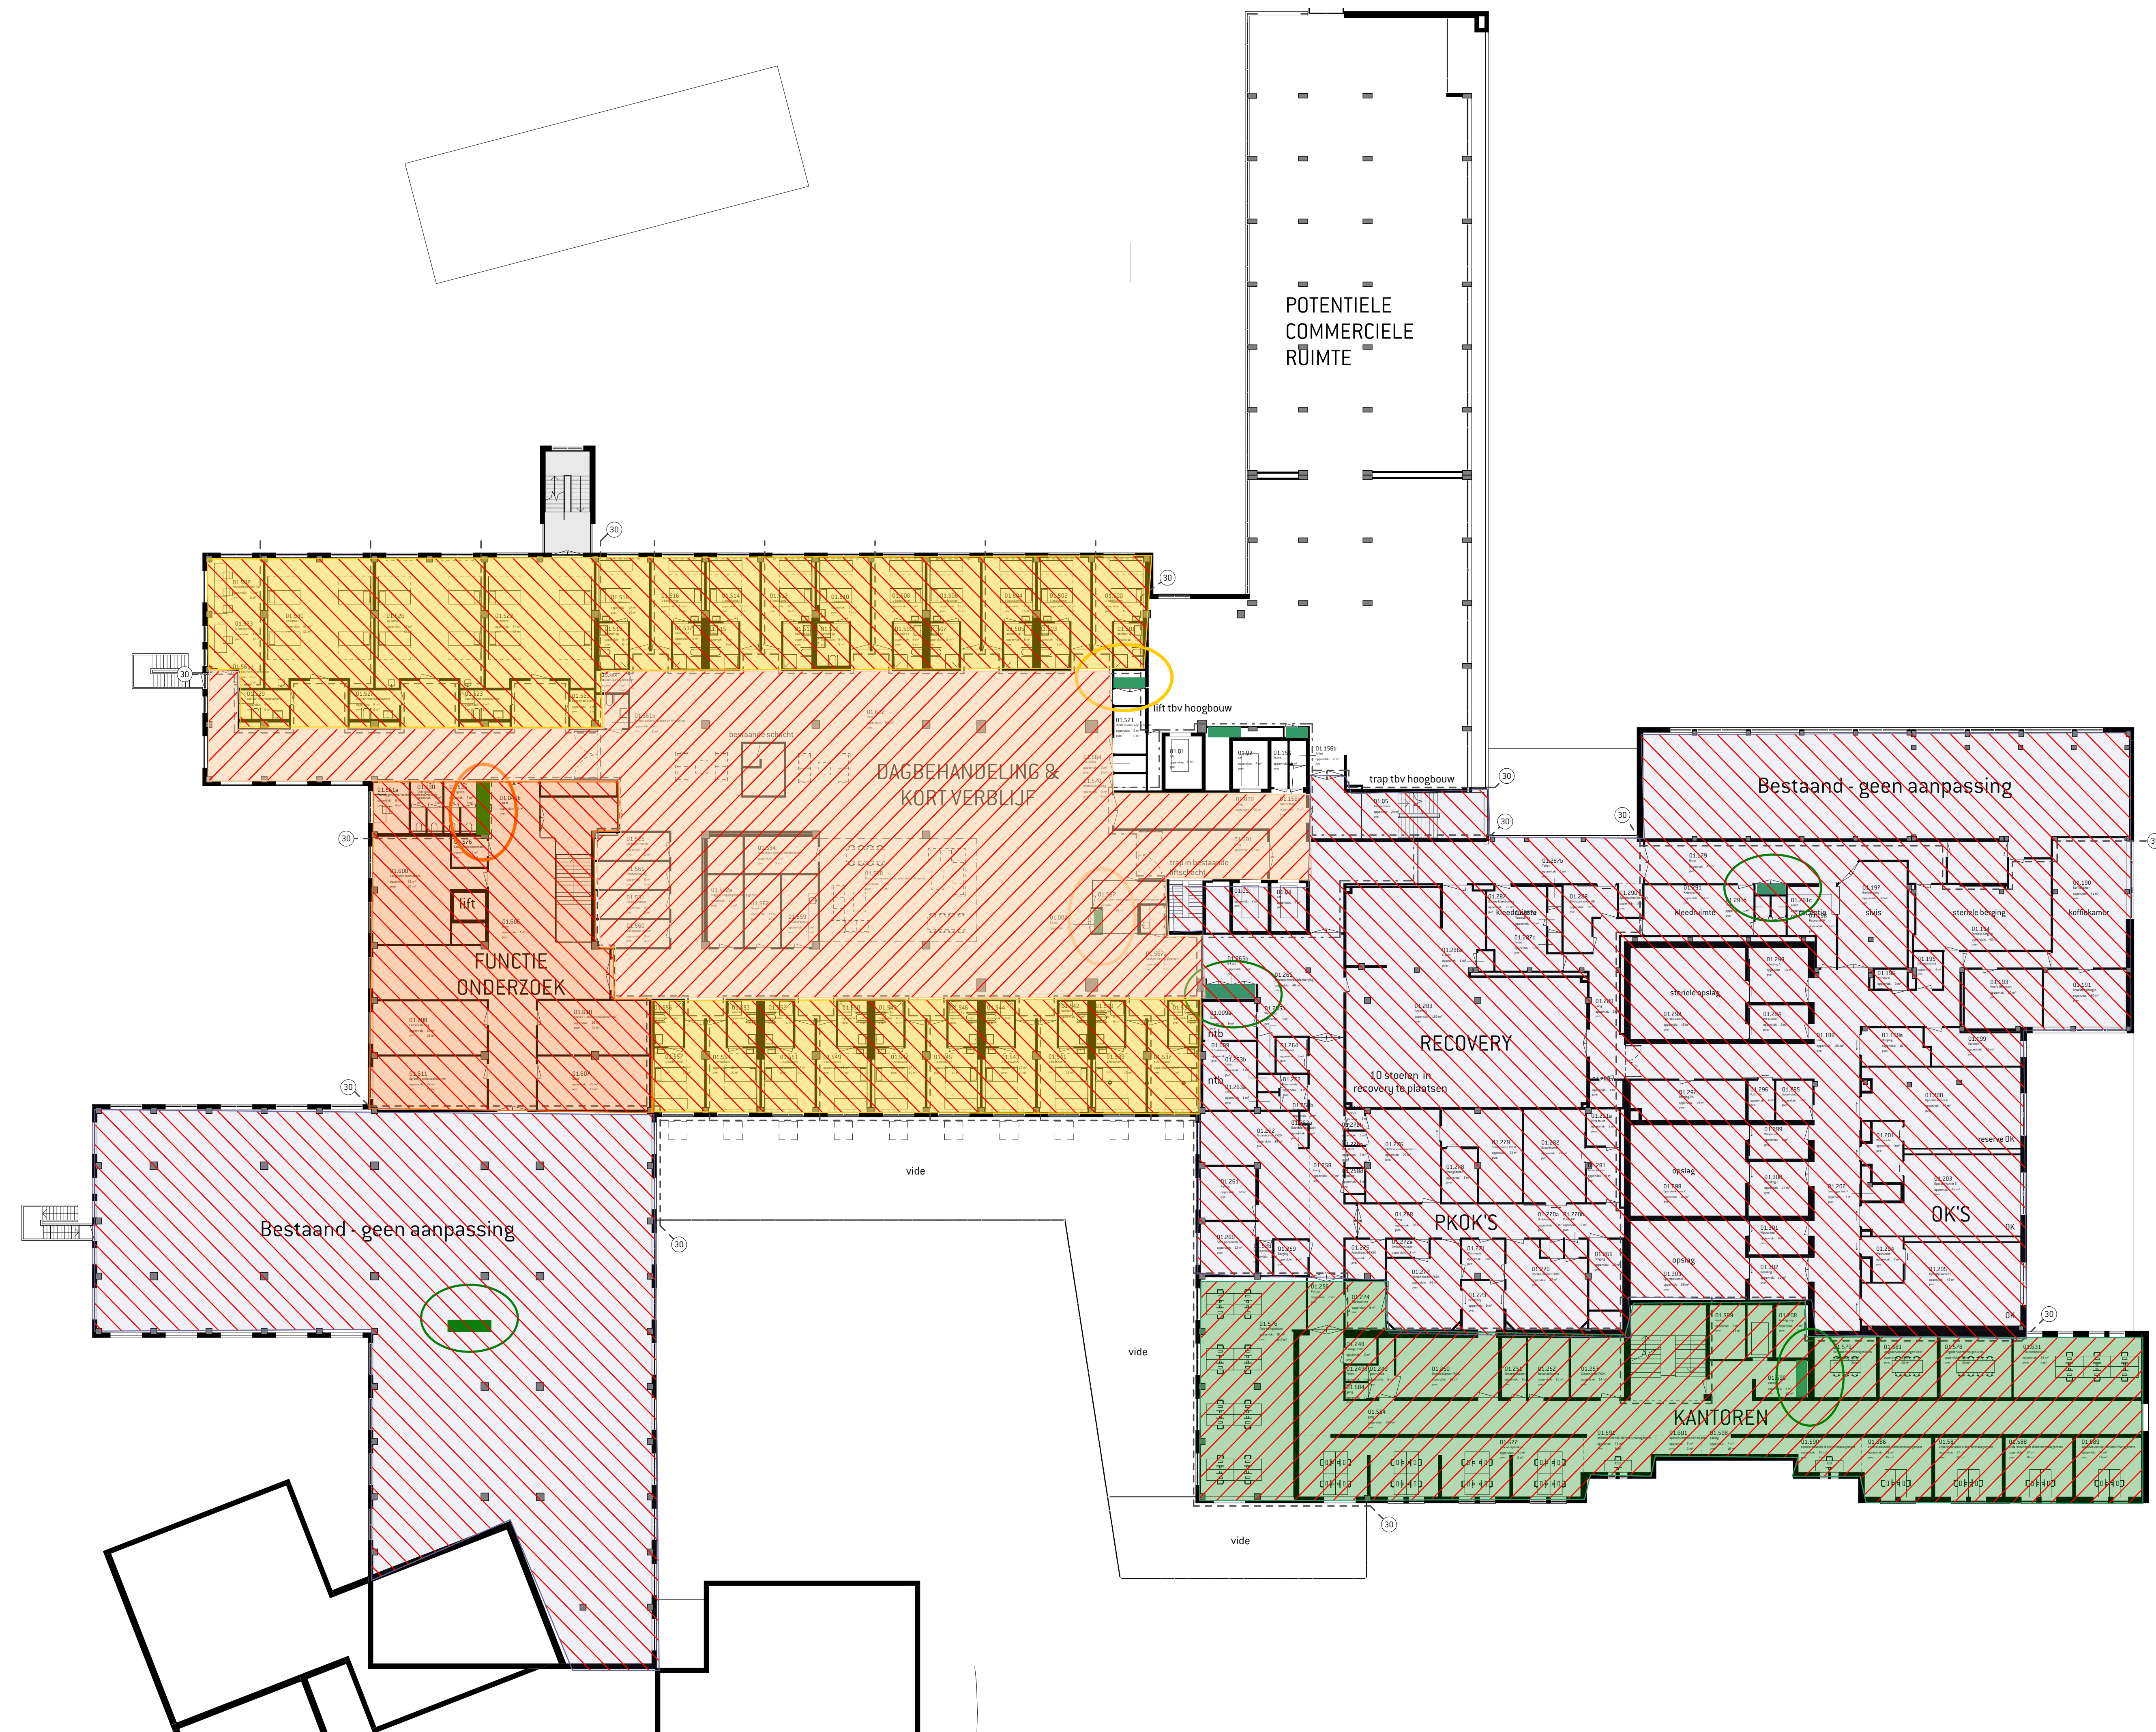

- | | |
|---|--|
|  | nieuwe installatie
zone bedskamers |
|  | nieuwe installatie
zone gangen en plein |
|  | nieuwe installatie
zone poli behandel |
|  | nieuwe installatie
zone kantoor |
|  | Handhaven bestaande installatie |

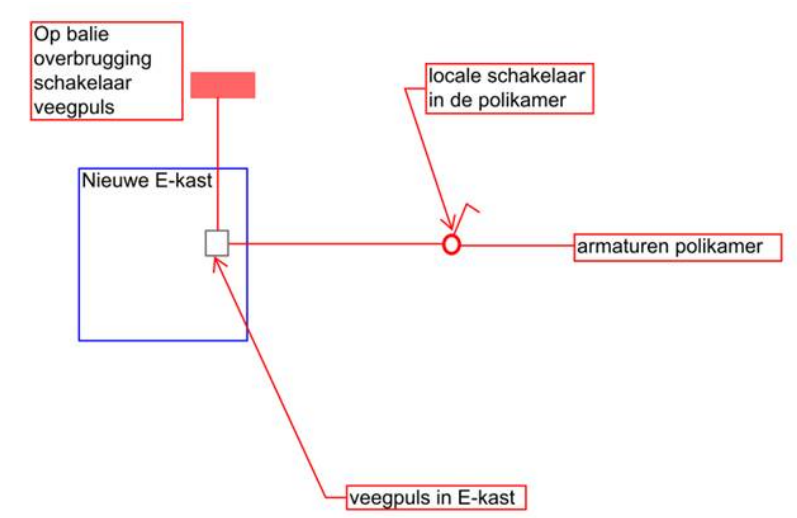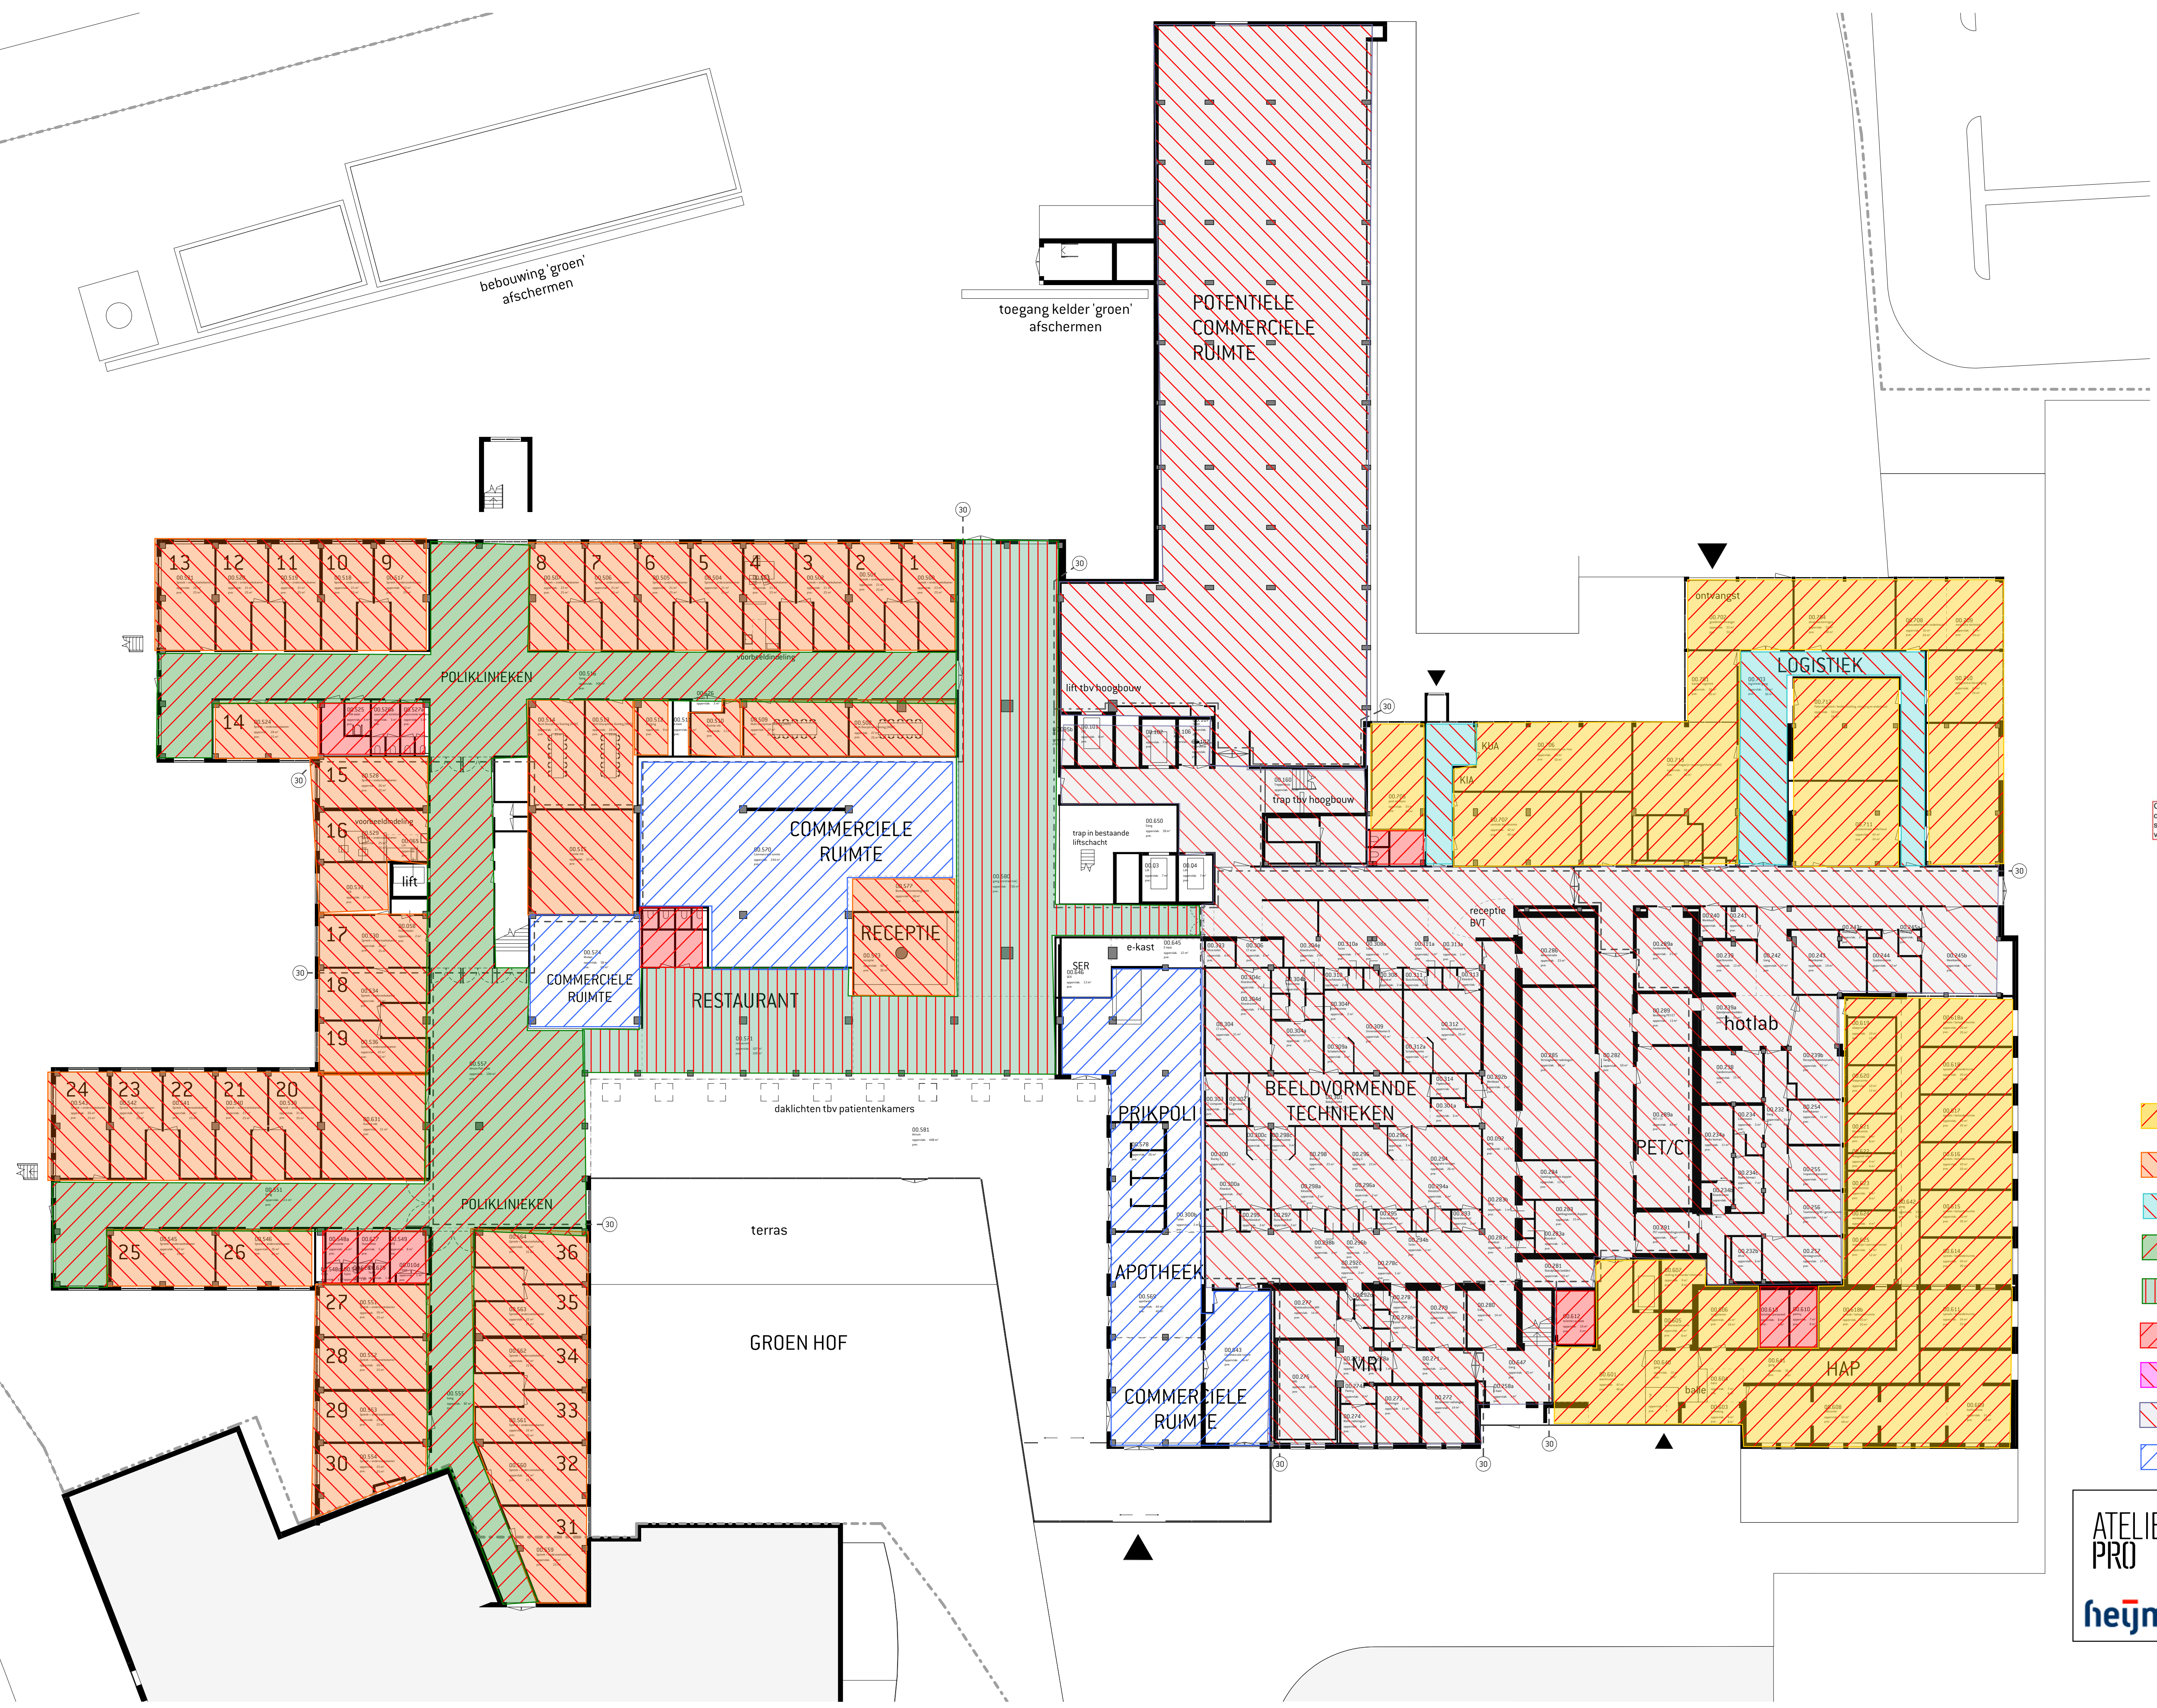

principe lichtschakeling polikliniekunits

- TL5 met aanwezigheidsdetectie
- TL5 handgeschakeld
- TL5 centraal geschakeld
- downlighters centraal geschakeld
- downlighters LED centraal geschakeld
- downlighters met aanwezigheidsdetectie
- downlighters IP54 handgeschakeld
- Handhaven bestaande installatie
- Casco ruimte, geen verlichting

ATELIER
PRO

heijmans

Project: Revitalisatie ADRZ locatie Vlissingen

Omschr.: Verlichting begane grond

Document: 63-01

Fase: VO

Datum: 01-09-2015

Referentie: frbr

